


Planta baixa
Esc.: 1:50

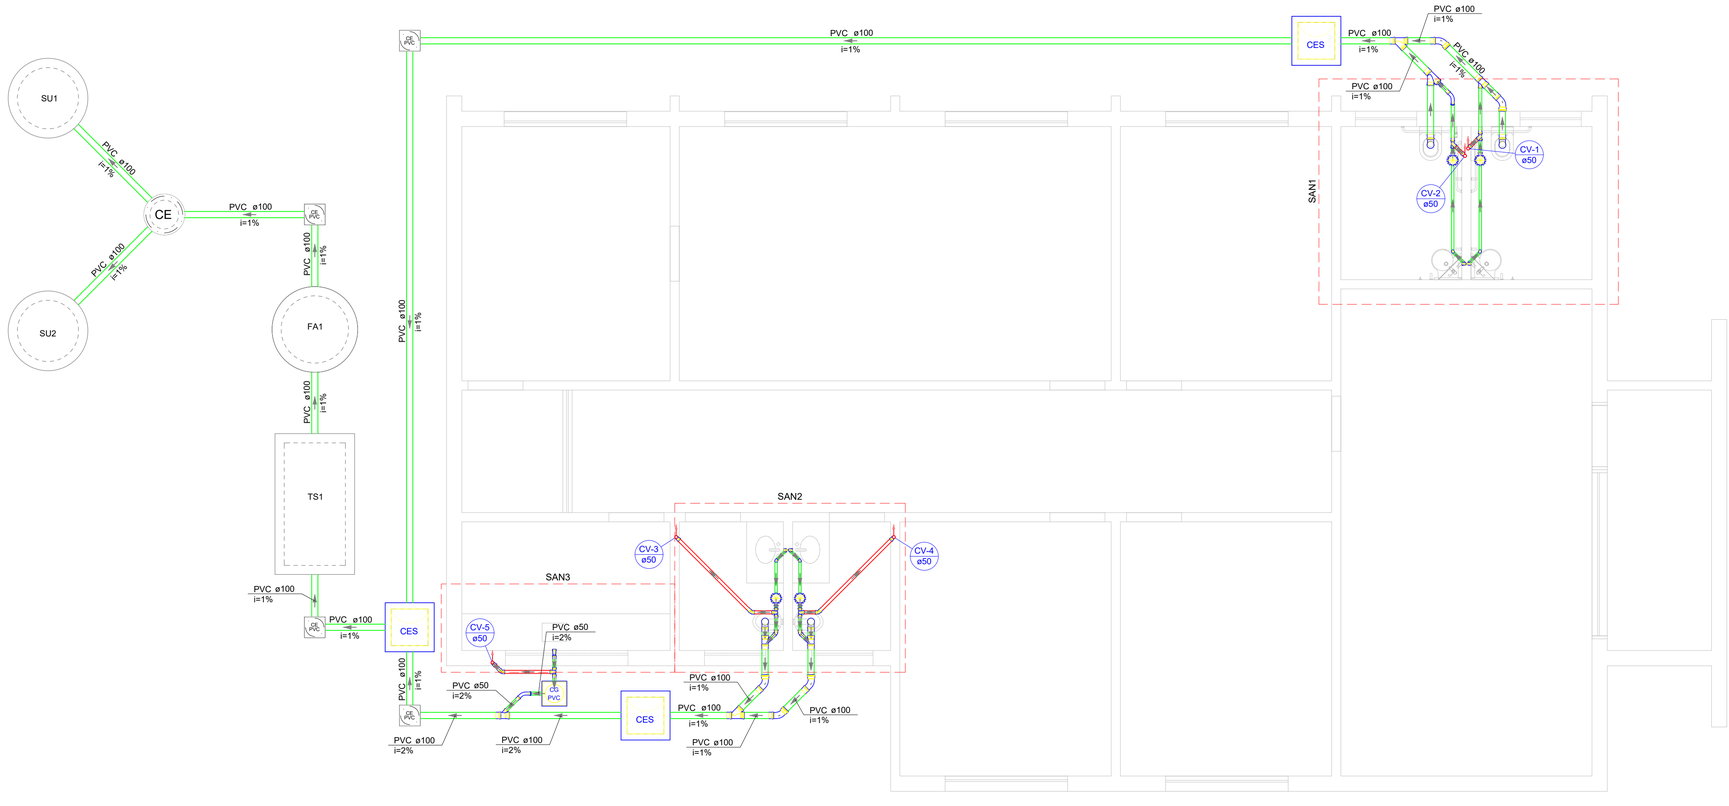


Detalhe SAN1
Escala 1:25




Detalhe SAN2
Escala 1:25




Detalhe SAN3
Escala 1:25




Tanque séptico - Térreo
Planta baixa - ESC. 1:25




Tanque séptico - Térreo
Corte 1 - ESC. 1:25




Sumidouro - Térreo
Planta baixa - ESC. 1:25




Sumidouro - Térreo
Planta baixa - ESC. 1:25

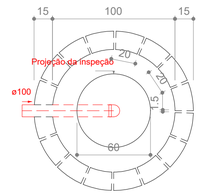


Sumidouro - Térreo
Corte 1 - ESC. 1:25

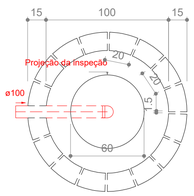


Sumidouro - Térreo
Corte 1 - ESC. 1:25

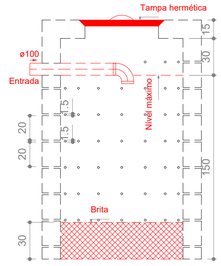


Filtro anaeróbio - Térreo
Planta baixa - ESC. 1:25

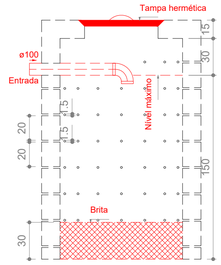


Filtro anaeróbio - Térreo
Corte 1 - ESC.1:25

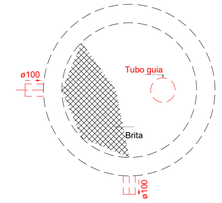


Filtro anaeróbio - Térreo
Corte 2 - ESC. 1:25

GOVERNO FEDERAL
UNIVERSIDADE FEDERAL DE MATO GROSSO
CNPJ 33.004.540/0001-00
Avenida Governador Jaime Campos, 6.390
Bairro: Drurys
CEP:78600-000 - Barra do Garças - MT

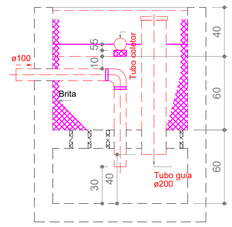PREFEITURA DO CÂMPUS
SEÇÃO DE MANUTENÇÃO

Coordenadas: 15°52'30"S - 52°18'49"W

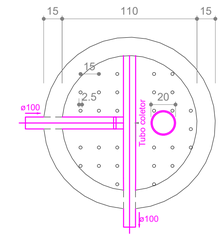Obra: Novas instalações da Pró-reitoria - Unidade II (Barra do Garças) - Campus Universitário do Araguaia

Conteúdo: Planta baixa e detalhes.

Local: Campus Universitário do Araguaia - Unidade II (Barra do Garças/MT)

Proprietário: Universidade Federal de Mato Grosso - UFMT

Responsável técnico: Manoel Victor R. da Silva - Eng. Civil e Seg. Trabalho - CREA MT 42816

Proprietário | Responsável Técnico

| Área construída: | Dimensões: | Escala: | Folha: | Prancha: |
|---|---|---|---|---|
| 205,61 m² | Metros | Indicada | A1 | 1/1 |
| Arquivo: CAD | Data: Dez./2025 | Projetista: Victor H. P. Silva | | |