

01 PLANTA DE SITUAÇÃO PRAÇA PASTEUR
ESCALA 1/500

Ministério da Saúde

FIOCRUZ
Fundação Oswaldo Cruz

Casa de Oswaldo Cruz

DEPARTAMENTO DE PATRIMÔNIO HISTÓRICO

PROJETO
LEVANTAMENTO ARQUITETÔNICO PAVILHÃO MOURISCO
AV. BRASIL, 4365 - CAMPUS FIOCRUZ MANGUINHOS - RIO DE JANEIRO - RJ


PRANCHA
01

DISCIPLINA	FASE DO PROJETO	ESCALA
ARQUITETURA	LEVANTAMENTO ARQUITETÔNICO	1:500

TÍTULO DO DESENHO		
PLANTA DE SITUAÇÃO		

COORDENAÇÃO DO PROJETO	DESENVOLVIMENTO / DESENHO	DATA
DPH/COC/FIOCRUZ	ROSANA ZOUAIN	09/10/2019

NOME DO ARQUIVO	RESPONSÁVEL TÉCNICO	VISTO
PMO_LV_AR_01_SITUAÇÃO.DWG	-	-

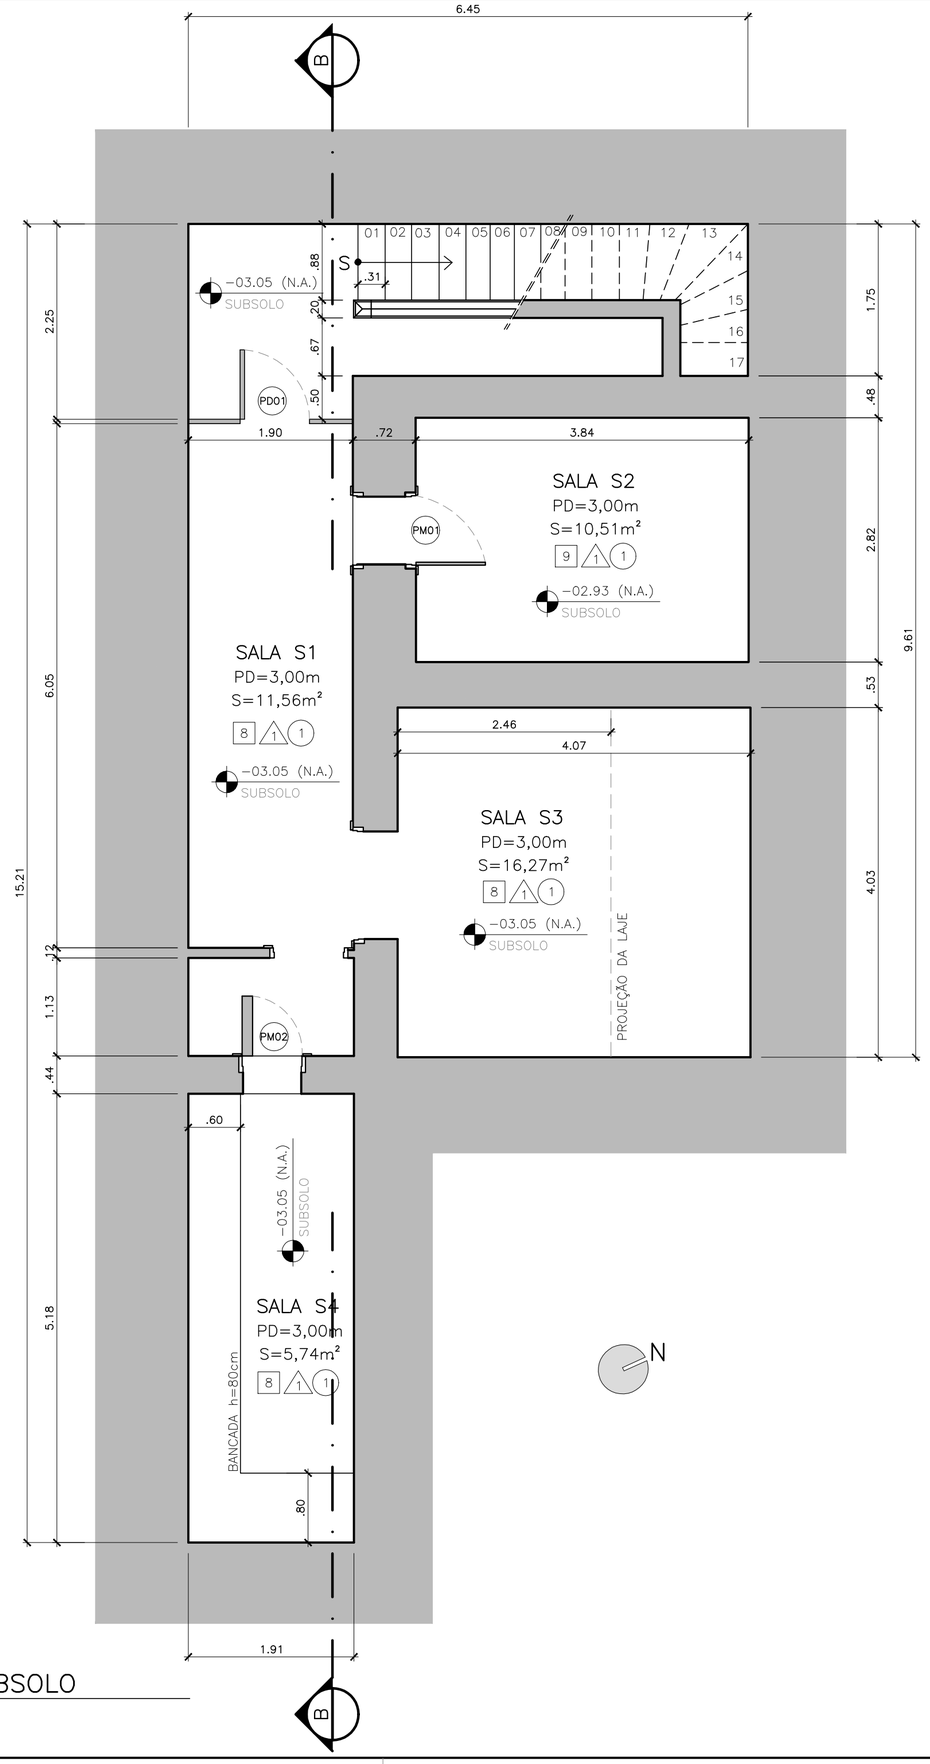

01 PLANTA BAIXA – SUBSOLO

ESCALA 1/50

LEGENDA DE PORTAS – SUBSOLO		TIPO	FOLHAS	DIMENSÕES	QUANTIDADE
PD01	Porta divisoria	Abrir	01	0,80x2,10	01
PM01	Porta em madeira e vidro	Abrir	01	0,80x1,94	01
PM02	Porta em madeira com isolamento térmico	Abrir	01	0,80x1,94	01

LEGENDA DE ACABAMENTO	
□	PISO
8	Ladrilho hidráulico, dimensões 17x17cm, 04 dados, cor natural
9	Revestimento cerâmico tipo grés, sextavado, cor palha

△	PAREDE
1	Revestimento inferior em azulejos de dimensões 14,5x14,5cm, lisos, cor branca, meia–parede (h=1,65m aprox.) com faixa limítrofe em pintura cor cinza e revestimento superior em argamassa com pintura látex acrílica

○	TETO
1	Pintura acrílica sobre laje

Ministério da Saúde

FIOCRUZ
Fundação Oswaldo Cruz

Casa de Oswaldo Cruz

DEPARTAMENTO DE PATRIMÔNIO HISTÓRICO

PROJETO
LEVANTAMENTO ARQUITETÔNICO PAVILHÃO MOURISCO
AV. BRASIL, 4365 - CAMPUS FIOCRUZ MANGUINHOS - RIO DE JANEIRO - RJ

PRANCHA
02

DISCIPLINA
ARQUITETURA

FASE DO PROJETO
LEVANTAMENTO ARQUITETÔNICO

TÍTULO DO DESENHO
PLANTA BAIXA - SUBSOLO

ESCALA
1:50

COORDENAÇÃO DO PROJETO
DPH/COC/FIOCRUZ


DESENVOLVIMENTO / DESENHO
LUCAS MANDU

DATA
05/05/2015

NOME DO ARQUIVO
PMO_LV_AR_02_SUB_r01.dwg

RESPONSÁVEL TÉCNICO
ARQ. TATIANE WAGNER/CAU A37536-5

VISTO
-

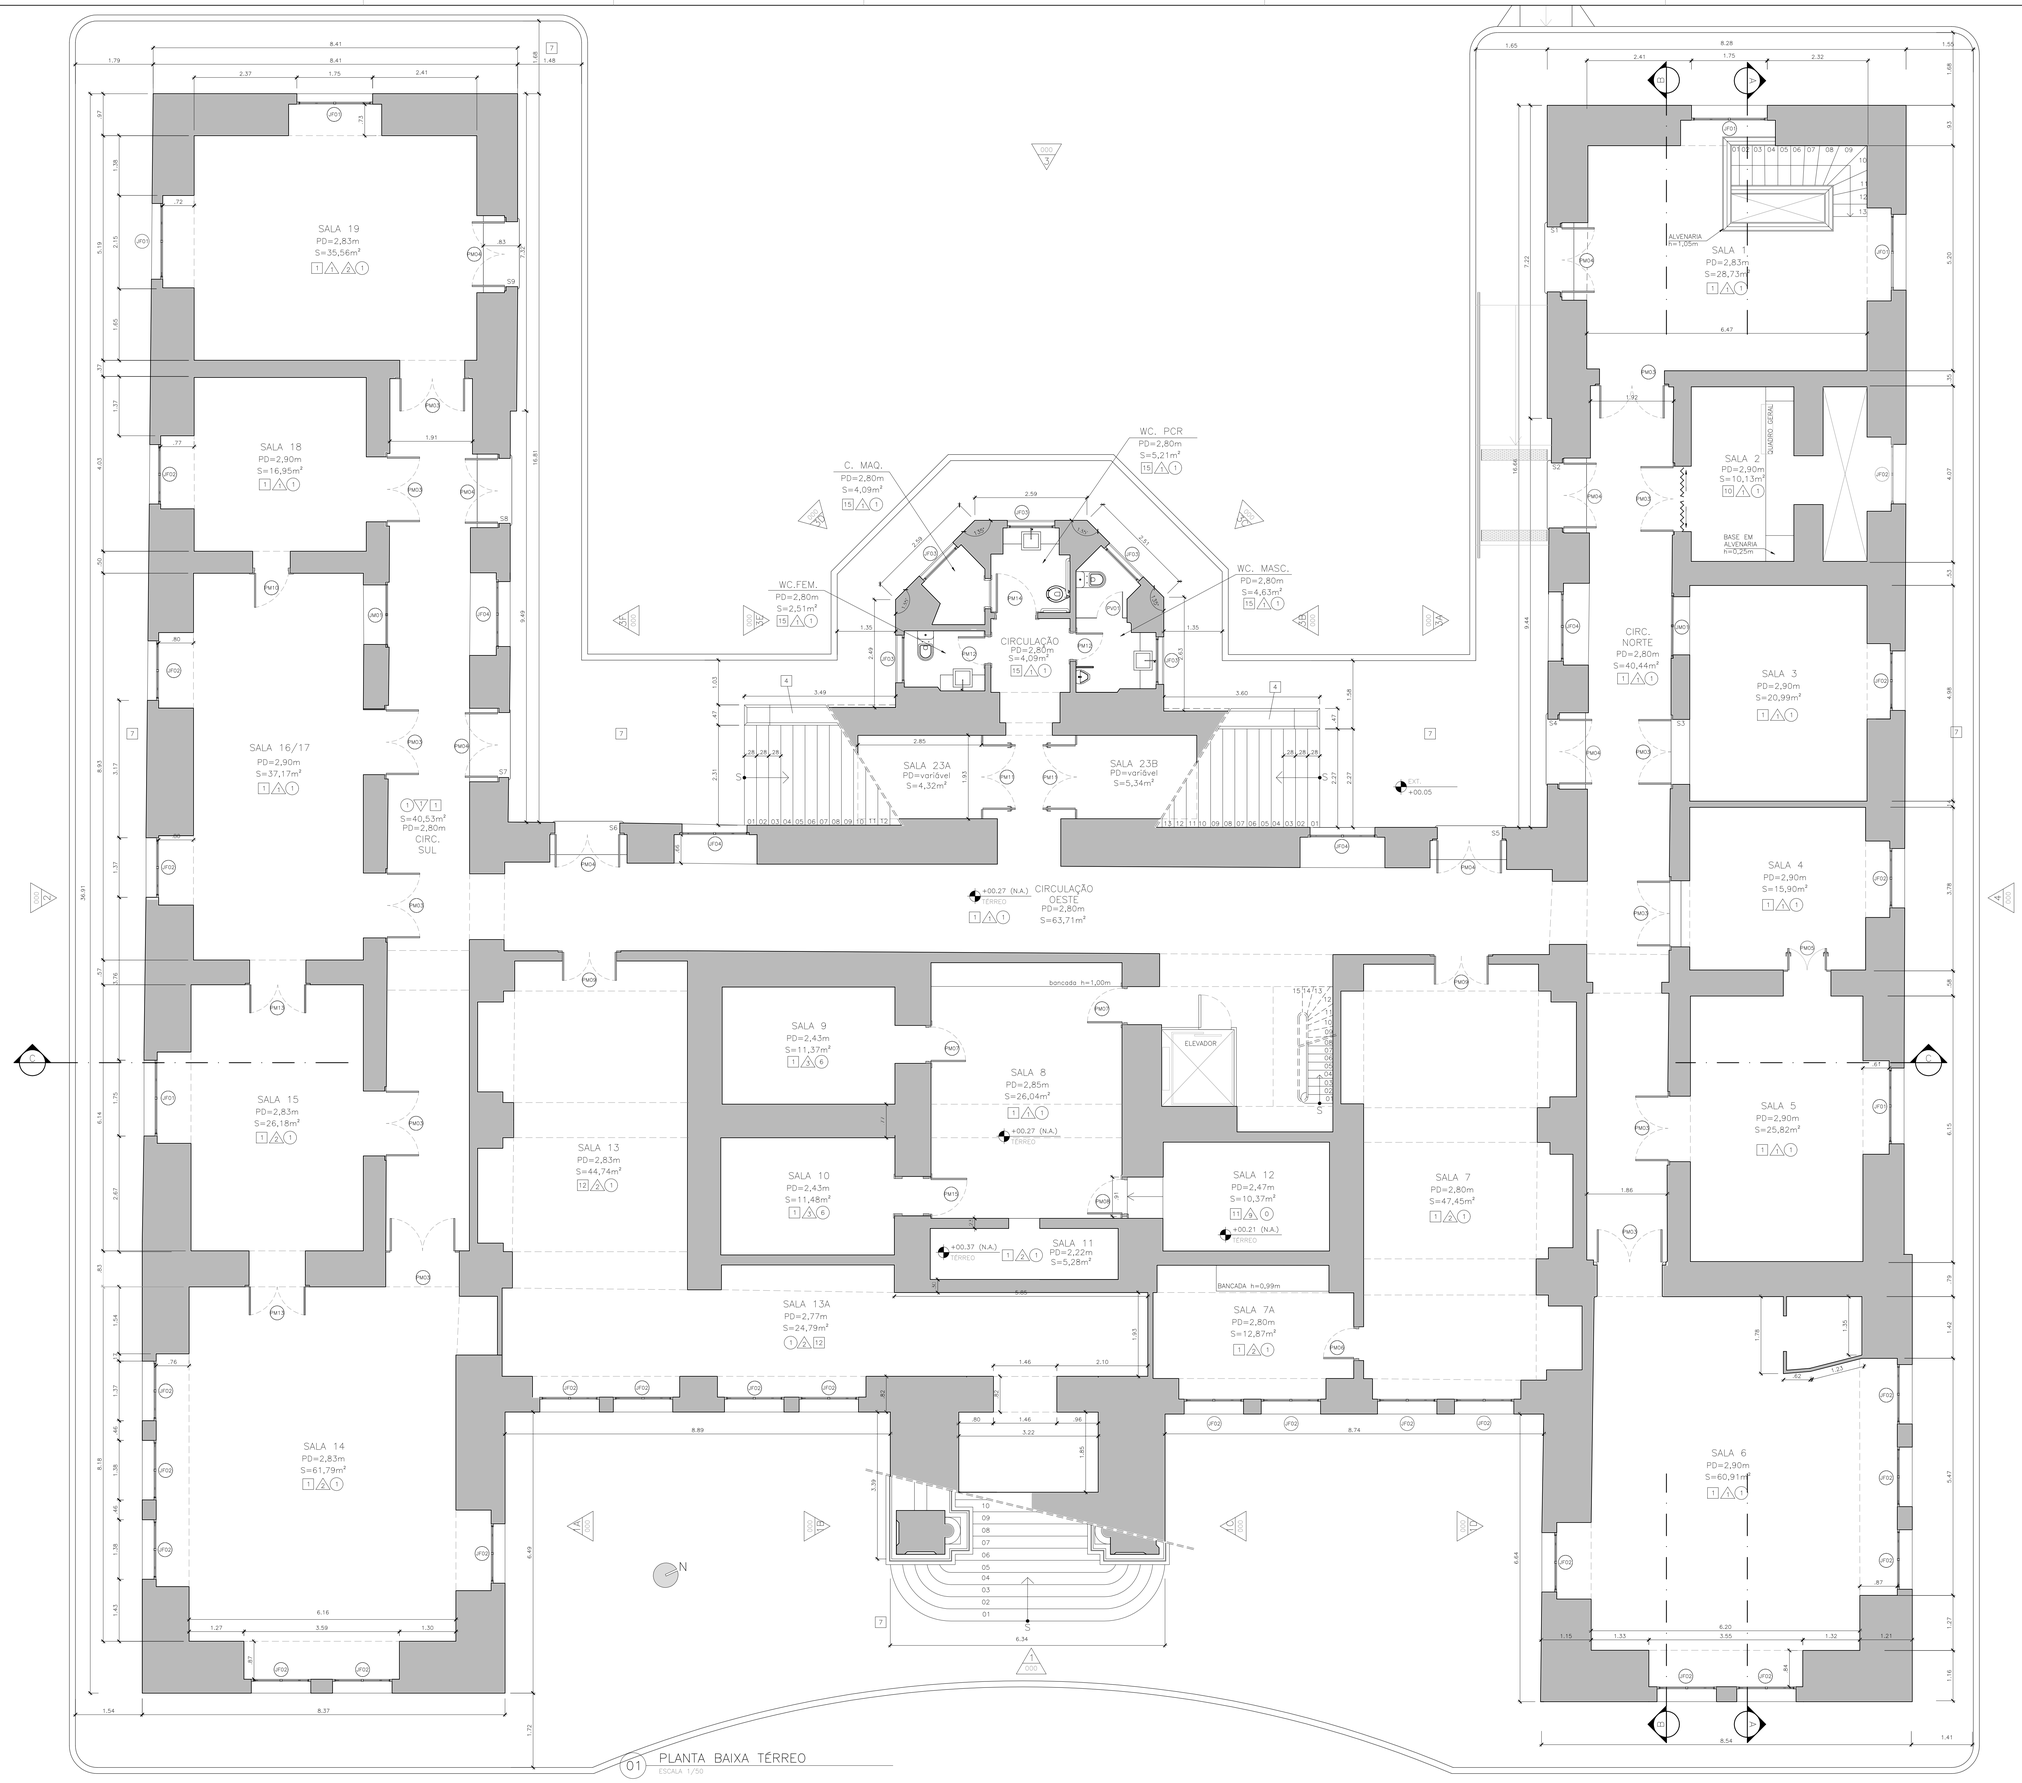

LEGENDA DE JANELAS		TIPO	FOLHAS	DIMENSÕES	QTDE.
JF01	Janela em ferro e vidro	Abrir	02	1,75x0,80x1,20	06
JF02	Janela em ferro e vidro	Abrir	02	1,37x0,80x1,35	26
JF03	Janela em ferro, madeira e vidro com veneziana	Fixa	01	1,10x0,80x1,25	05
JF04	Janela em ferro e vidro	Abrir	02	1,60x0,80x1,25	2
JM01	Janela em madeira e vidro	Abrir	02	1,50x1,45x1,28	02

LEGENDA DE PORTAS		TIPO	FOLHAS	DIMENSÕES	QTDE.
PM03	Porta em madeira e vidro	Abrir	02	1,50x2,50	12
PM04	Porta em madeira e vidro	Abrir	02	1,70x2,50	08
PM05	Porta em madeira	Abrir	02	1,10x2,50	01
PM06	Porta em madeira	Abrir	01	0,55x1,90	01
PM07	Porta em madeira	Abrir	01	0,80x2,20	02
PM08	Porta em madeira	Abrir	01	0,90x2,00	01
PM09	Porta em madeira	Abrir	02	1,25x2,40	02
PM10	Porta em madeira	Abrir	01	0,87x2,50	01
PM11	Porta em madeira com veneziana	Abrir	02	1,90x2,50	02
PM12	Porta em madeira	Abrir	01	0,70x2,23	02
PM13	Porta em madeira	Abrir	02	1,30x2,50	02
PM14	Porta em madeira	Abrir	01	0,90x2,18	01
PM15	Porta em madeira	Abrir	01	0,83x2,20	01
PV01	Porta de vidro	Abrir	01	0,60x1,76	01

LEGENDA DE ACABAMENTO	
	PISO
1	Revestimento cerâmico tipo grês, dimensões 15x15cm, cor palha
2	Mosaico em pastilhas cerâmicas com dimensões aproximadas de 1,2x1,2cm, cores variadas
3	Mármore carrara polido
4	Granito rústico, sem polimento
5	Piso em concreto
6	Piso em chapa metálica
7	Pavimentação em pedras portuguesas, cores branca e preta
8	Ladrilho hidráulico, dimensões 17x17cm, 04 dados, cor natural
9	Revestimento cerâmico tipo grês, sextavado, cor palha
10	Revestimento emborrachado tipo pastilhado, cor preta
11	Contrapiso de concreto, sem revestimento
12	Piso em placas cimentícias, dimensões 1,00x1,00m, cor concreto
13	Revestimento cerâmico, dimensões 20x20cm, cor cerâmica
14	Tacos de madeira em dois tons, formando desenhos geométricos
15	Placas de granito polido, dimensões 15x15cm

	PAREDE
1	Revestimento inferior em azulejos de dimensões 14,5x14,5cm, lisos, cor branca, meia-parede (h=1,65m aprox.) com faixa limitrofe em pintura cor cinza e revestimento superior em argamassa com pintura látex acrílica
2	Pintura látex acrílica sobre argamassa
3	Azulejos de dimensões 14,5x14,5cm, lisos, cor branca
4	Revestimento inferior em madeira ornamental escura, meia-parede (h=1,17m aprox.), envernizada e revestimento superior em estuque ornamental, cor concreto
5	Revestimento inferior em madeira ornamental escura, meia-parede (h=2,00m aprox.), envernizada e revestimento superior em estuque ornamental, cor branca
6	Revestimento inferior em azulejos de dimensões 14,5x14,5cm, lisos, cor branca, meia-parede (h=1,50m aprox.), acabamento em filete arredondado e revestimento superior em estuque ornamental, cor concreto
7	Revestimento inferior em azulejos ornamentais de dimensões 14,5x14,5cm, com relevo, coloridos, "tipo 1", meia-parede (h=1,50m aprox.) e revestimento superior em estuque ornamental, cor concreto
8	Revestimento inferior em azulejos ornamentais de dimensões 14,5x14,5cm, com relevo, coloridos, "tipo 2", meia-parede (h=1,50m aprox.) e revestimento superior em estuque ornamental, cor concreto
9	Reboco sem pintura
10	Tijolos cerâmicos à vista, sem pintura
11	Argamassa ornamental, sem pintura, cor concreto
12	Estuque ornamental, cor branca, com faixas decorativas em madeira

	TETO
1	Pintura acrílica sobre laje
2	Estuque ornamental, cor branca
3	Estuque ornamental, cor concreto
4	Vitral colorido emoldurado por estuque ornamental, cor concreto
5	Vitral colorido emoldurado por estuque ornamental, cor branca
6	Azulejos de dimensões 14,5x14,5cm, lisos, cor branca
7	Reboco sem acabamento

Ministério da Saúde
FIOCRUZ
Fundação Oswaldo Cruz

Casa de Oswaldo Cruz

DEPARTAMENTO DE PATRIMÔNIO HISTÓRICO

PROJETO
LEVANTAMENTO ARQUITETÔNICO PAVILHÃO MOURISCO
PAVILHÃO MOURISCO

PRANCHA
03

DISCIPLINA
ARQUITETURA

FASE DO PROJETO
LEVANTAMENTO ARQUITETÔNICO

TÍTULO DO DESENHO
PLANTA BAIXA - TÉRREO

ESCALA
1:50

COORDENAÇÃO DO PROJETO
DPH/COC/FIOCRUZ


DESENVOLVIMENTO / DESENHO
LUCAS MANDU

DATA
05/05/2015

NOME DO ARQUIVO
PMO_LV_AR_03_terreo.dwg

RESPONSÁVEL TÉCNICO
ARQ. TATIANE WAGNER/CAU A37536-5

VISTO
-

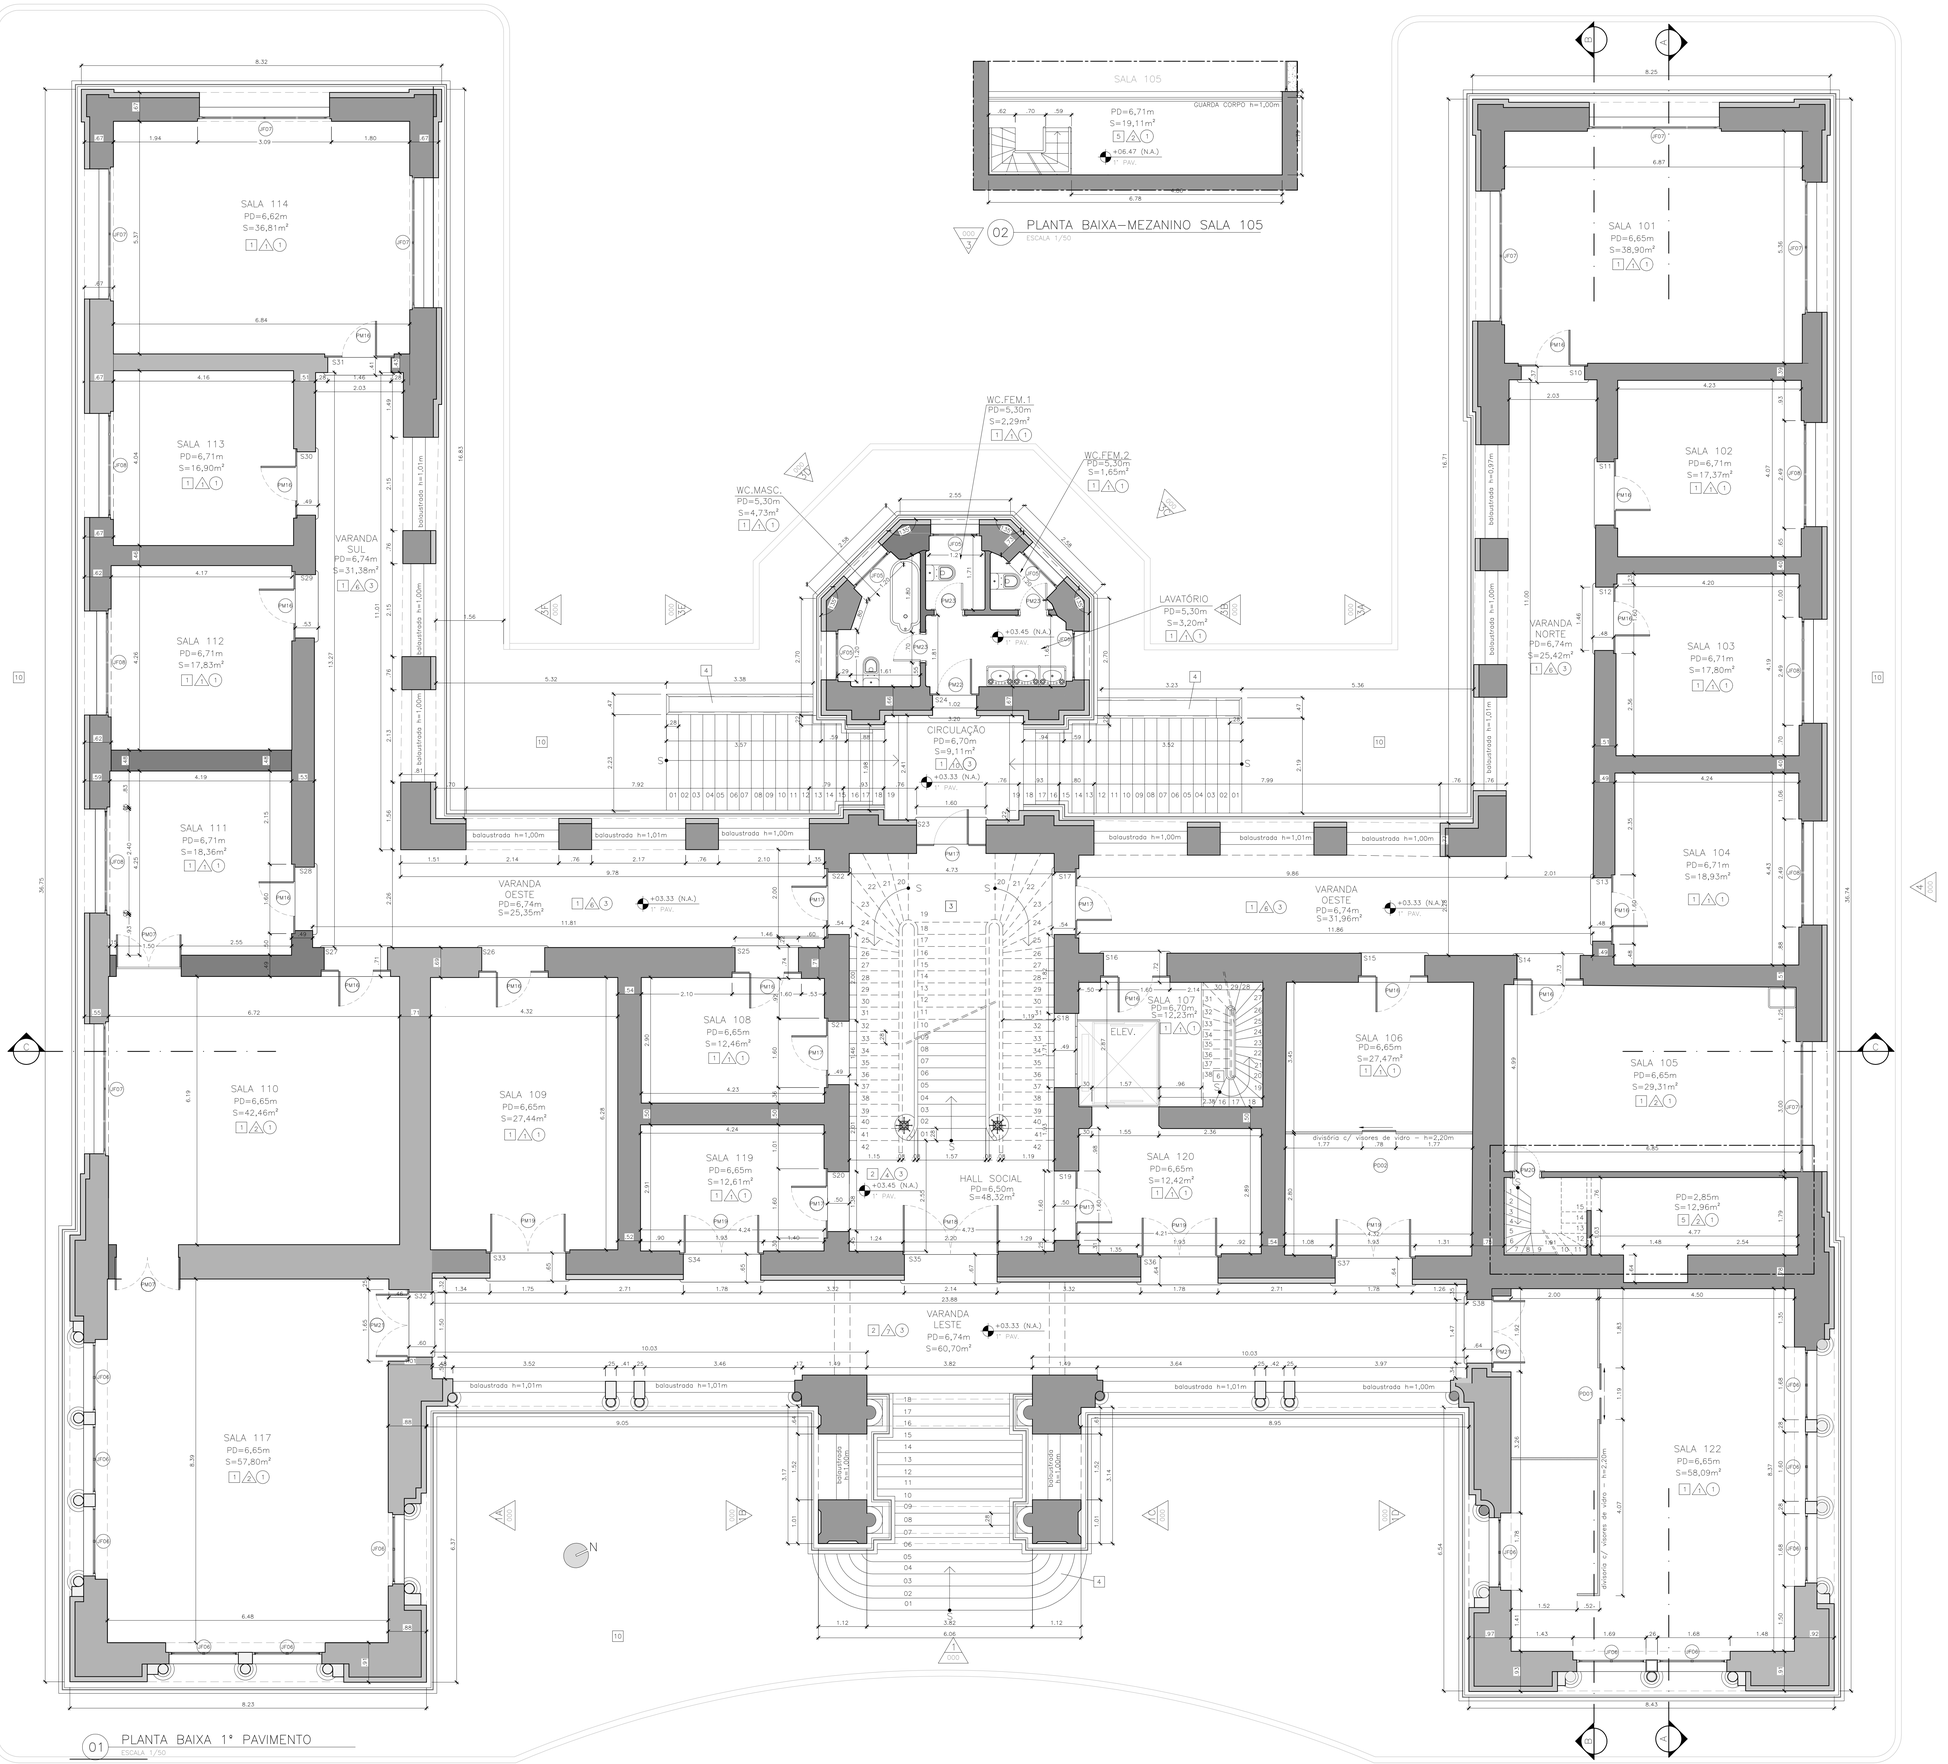

02 PLANTA BAIXA–MEZANINO SALA 105
ESCALA 1/50

01 PLANTA BAIXA 1° PAVIMENTO
ESCALA 1/50

LEGENDA DE JANELAS		TIPO	FOLHAS	DIMENSÕES	QTDE.
JF05	Janela em ferro e vidro com bandeira arqueada	Abrir	02	1,10x3,60x1,20	05
JF06	Janela em ferro e vidro com bandeira arqueada	Abrir	02	1,60x4,05x1,35	12
JF07	Janela em ferro e vidro com bandeira arqueada	Fixa	01	3,00x4,30x1,25	08
JF08	Janela em ferro e vidro com bandeira arqueada	Abrir	02	2,40x4,30x1,25	06

LEGENDA DE PORTAS		TIPO	FOLHAS	DIMENSÕES	QTDE.
PM16	Porta com sobreporta em madeira e vidro e bandeira arqueada	Abrir	04	1,60x5,00	12
PM17	Porta com sobreporta em madeira e vidro e bandeira arqueada	Abrir	04	1,60x5,00	07
PM18	Porta com sobreporta em madeira e vidro e bandeira arqueada	Abrir	04	2,20x4,90	01
PM19	Porta com sobreporta em madeira e vidro e bandeira arqueada	Abrir	04	2,00x4,73	04
PM20	Porta em madeira	Abrir	01	0,80x2,10	01
PM21	Porta com sobreporta em madeira e vidro e bandeira arqueada	Abrir	02	2,00x4,73	02
PM22	Porta em madeira e vidro com bandeira arqueada	Abrir	01	1,13x4,83	01
PM23	Porta em madeira com veneziana	Abrir	01	0,70x2,23	03
PD02	Porta divisória	Abrir	02	1,19x2,13	01
PD03	Porta divisória	Abrir	01	0,85x2,13	01

LEGENDA DE ACABAMENTO

PISO

1	Revestimento cerâmico tipo grés, dimensões 15x15cm, cor palha
2	Mosaico em pastilhas cerâmicas com dimensões aproximadas de 1,2x1,2cm, cores variadas
3	Mármore carrara polido
4	Granito rústico, sem polimento
5	Piso em concreto
6	Piso em chapa metálica
7	Pavimentação em pedras portuguesas, cores branca e preta
8	Ladrilho hidráulico, dimensões 17x17cm, 04 dados, cor natural
9	Revestimento cerâmico tipo grés, sextavado, cor palha
10	Revestimento emborrachado tipo pastilhado, cor preta
11	Contrapiso de concreto, sem revestimento
12	Piso em placas cimentícias, dimensões 1,00x1,00m, cor concreto
13	Revestimento cerâmico, dimensões 20x20cm, cor cerâmica
14	Tacos de madeira em dois tons, formando desenhos geométricos
15	Placas de granito polido, dimensões 15x15cm

PAREDE

1	Revestimento inferior em azulejos de dimensões 14,5x14,5cm, lisos, cor branca, meia-parede (h=1,65m aprox.) com faixa limítrofe em pintura cor cinza e revestimento superior em argamassa com pintura látex acrílica
2	Pintura látex acrílica sobre argamassa
3	Azulejos de dimensões 14,5x14,5cm, lisos, cor branca
4	Revestimento inferior em madeira ornamental escura, meia-parede (h=1,17m aprox.), envernizada e revestimento superior em estuque ornamental, cor concreto
5	Revestimento inferior em madeira ornamental escura, meia-parede (h=2,00m aprox.), envernizada e revestimento superior em estuque ornamental, cor branca
6	Revestimento inferior em azulejos de dimensões 14,5x14,5cm, lisos, cor branca, meia-parede (h=1,50m aprox.), acabamento em filete arredondado e revestimento superior em estuque ornamental, cor concreto
7	Revestimento inferior em azulejos ornamentais de dimensões 14,5x14,5cm, com relevo, coloridos, "tipo 1", meia-parede (h=1,50m aprox.) e revestimento superior em estuque ornamental, cor concreto
8	Revestimento inferior em azulejos ornamentais de dimensões 14,5x14,5cm, com relevo, coloridos, "tipo 2", meia-parede (h=1,50m aprox.) e revestimento superior em estuque ornamental, cor concreto
9	Reboco sem pintura
10	Tijolos cerâmicos à vista, sem pintura
11	Argamassa ornamental, sem pintura, cor concreto
12	Estuque ornamental, cor branca, com faixas decorativas em madeira

TETO

1	Pintura acrílica sobre laje
2	Estuque ornamental, cor branca
3	Estuque ornamental, cor concreto
4	Vitral colorido emoldurado por estuque ornamental, cor concreto
5	Vitral colorido emoldurado por estuque ornamental, cor branca
6	Azulejos de dimensões 14,5x14,5cm, lisos, cor branca
7	Reboco sem acabamento

Ministério da Saúde
FIOCRUZ
Fundação Oswaldo Cruz

Casa de Oswaldo Cruz

DEPARTAMENTO DE PATRIMÔNIO HISTÓRICO

PROJETO
LEVANTAMENTO ARQUITETÔNICO PAVILHÃO MOURISCO
PAVILHÃO MOURISCO

PRANCHA
04

ESCOPO
ARQUITETURA

TIPO DE PROJETO
LEVANTAMENTO ARQUITETÔNICO

TÍTULO DO DESENHO
PLANTA BAIXA - 1° PAVIMENTO

ESCALA
1:50

COORDENAÇÃO DO PROJETO
DPH/COC/FIOCRUZ

DESENHISTA PROJETO / DESENHO
LUCAS MANDU

DATA
08/05/2015

NOME DO ARQUIVO
PMO_LV_AR_04_01° pav_R01.dwg

RESPONSÁVEL TÉCNICO
ARQ. TATIANE WAGNER/CAU A37536-5

VISTO
-

LEGENDA DE JANELAS – 2º PAVIMENTO		TIPO	FOLHAS	DIMENSÕES	QTDE.
JF05	Janela em ferro e vidro com bandeira arqueada	Abrir	02	1,10x3,50	05
JF09	Janela em ferro e vidro com bandeira arqueada	Abrir/Fixa	02	2,20x4,20	02
JF10	Janela em ferro e vidro com bandeira arqueada	Abrir	02	0,90x3,60	08
JF11	Janela em ferro e vidro com bandeira arqueada	Abrir	02	1,40x3,60	12
JF12	Janela em ferro e vidro com bandeira arqueada	Abrir	02	2,40x4,40	06
JF13	Janela em ferro e vidro com bandeira arqueada	Abrir	02	1,60x4,06	12

LEGENDA DE PORTAS – 2º PAVIMENTO		TIPO	FOLHAS	DIMENSÕES	QUANTIDADE
PM16	Porta com sobreporta em madeira e vidro com bandeira arqueada	Abrir	04	1,60x5,00	14
PM17	Porta com sobreporta em madeira e vidro com bandeira arqueada	Abrir	04	1,60x5,00	06
PM22	Porta em madeira e vidro com bandeira arqueada	Abrir	01	1,13x4,83	03
PM23	Porta em madeira	Abrir	01	0,70x2,23	01
PM26	Porta com sobreporta em madeira e vidro com bandeira arqueada	Abrir	02	1,94x4,70	01
PM27	Porta com sobreporta em madeira e vidro com bandeira arqueada	Abrir	04	2,23x5,30	03
PD04	Porta em madeira e vidro	Abrir	01	0,55x2,00	01

LEGENDA DE ACABAMENTO

PISO

1	Revestimento cerâmico tipo grés, dimensões 15x15cm, cor palha
2	Mosaico em pastilhas cerâmicos com dimensões aproximadas de 1,2x1,2cm, cores variadas
3	Mármore carrara polido
4	Granito rústico, sem polimento
5	Piso em concreto
6	Piso em chapa metálica
7	Pavimentação em pedras portuguesas, cores branca e preta
8	Ladrilho hidráulico, dimensões 17x17cm, 04 dados, cor natural
9	Revestimento cerâmico tipo grés, sextavado, cor palha
10	Revestimento emborrachado tipo pastilhado, cor preta
11	Contrapiso de concreto, sem revestimento
12	Piso em placas cimentícias, dimensões 1,00x1,00m, cor concreto
13	Revestimento cerâmico, dimensões 20x20cm, cor cerâmica
14	Tacos de madeira em dois tons, formando desenhos geométricos
15	Placas de granito polido, dimensões 15x15cm

PAREDE

1	Revestimento inferior em azulejos de dimensões 14,5x14,5cm, lisos, cor branca, meia-parede (h=1,65m aprox.) com faixa limítrofe em pintura cor cinza e revestimento superior em argamassa com pintura látex acrílica
2	Pintura látex acrílica sobre argamassa
3	Azulejos de dimensões 14,5x14,5cm, lisos, cor branca
4	Revestimento inferior em madeira ornamental escura, meia-parede (h=1,17m aprox.), envernizado e revestimento superior em estuque ornamental, cor concreto
5	Revestimento inferior em madeira ornamental escura, meia-parede (h=2,00m aprox.), envernizado e revestimento superior em estuque ornamental, cor branca
6	Revestimento inferior em azulejos de dimensões 14,5x14,5cm, lisos, cor branca, meia-parede (h=1,50m aprox.), acabamento em filete arredondado e revestimento superior em estuque ornamental, cor concreto
7	Revestimento inferior em azulejos ornamentais de dimensões 14,5x14,5cm, com relevo, coloridos, "tipo 1", meia-parede (h=1,50m aprox.) e revestimento superior em estuque ornamental, cor concreto
8	Revestimento inferior em azulejos ornamentais de dimensões 14,5x14,5cm, com relevo, coloridos, "tipo 2", meia-parede (h=1,50m aprox.) e revestimento superior em estuque ornamental, cor concreto
9	Reboco sem pintura
10	Tijolos cerâmicos à vista, sem pintura
11	Argamassa ornamental, sem pintura, cor concreto
12	Estuque ornamental, cor branca, com faixas decorativas em madeira

TETO

1	Pintura acrílica sobre laje
2	Estuque ornamental, cor branca
3	Estuque ornamental, cor concreto
4	Vitral colorido emoldurado por estuque ornamental, cor concreto
5	Vitral colorido emoldurado por estuque ornamental, cor branca
6	Azulejos de dimensões 14,5x14,5cm, lisos, cor branca
7	Reboco sem acabamento

Ministério da Saúde
FIOCRUZ
Fundação Oswaldo Cruz

Casa de Oswaldo Cruz


DEPARTAMENTO DE PATRIMÔNIO HISTÓRICO

PROJETO
LEVANTAMENTO ARQUITETÔNICO PAVILHÃO MOURISCO
AV. BRASIL, 4365 - CAMPUS FIOCRUZ MANGUINHOS - RIO DE JANEIRO - RJ

PRANCHA **05**

DISCIPLINA: ARQUITETURA
FASE DO PROJETO: LEVANTAMENTO ARQUITETÔNICO
CONTEÚDO DA FOLHA: PLANTA BAIXA - 2º PAVIMENTO
ESCALA: 1:50
COORDENAÇÃO DO PROJETO: DPH/COC/FIOCRUZ
DESENVOLVIMENTO / DESENHO: LUCAS MANDU
DATA: 02/04/2015
NOME DO ARQUIVO: PWO_LV_AR_05_02º pav_R01.dwg
RESPONSÁVEL TÉCNICO: ARQ. TATIANE WAGNER/CAU A37536-5
VISTO: -

01 PLANTA BAIXA 2º PAVIMENTO
ESCALA 1/50

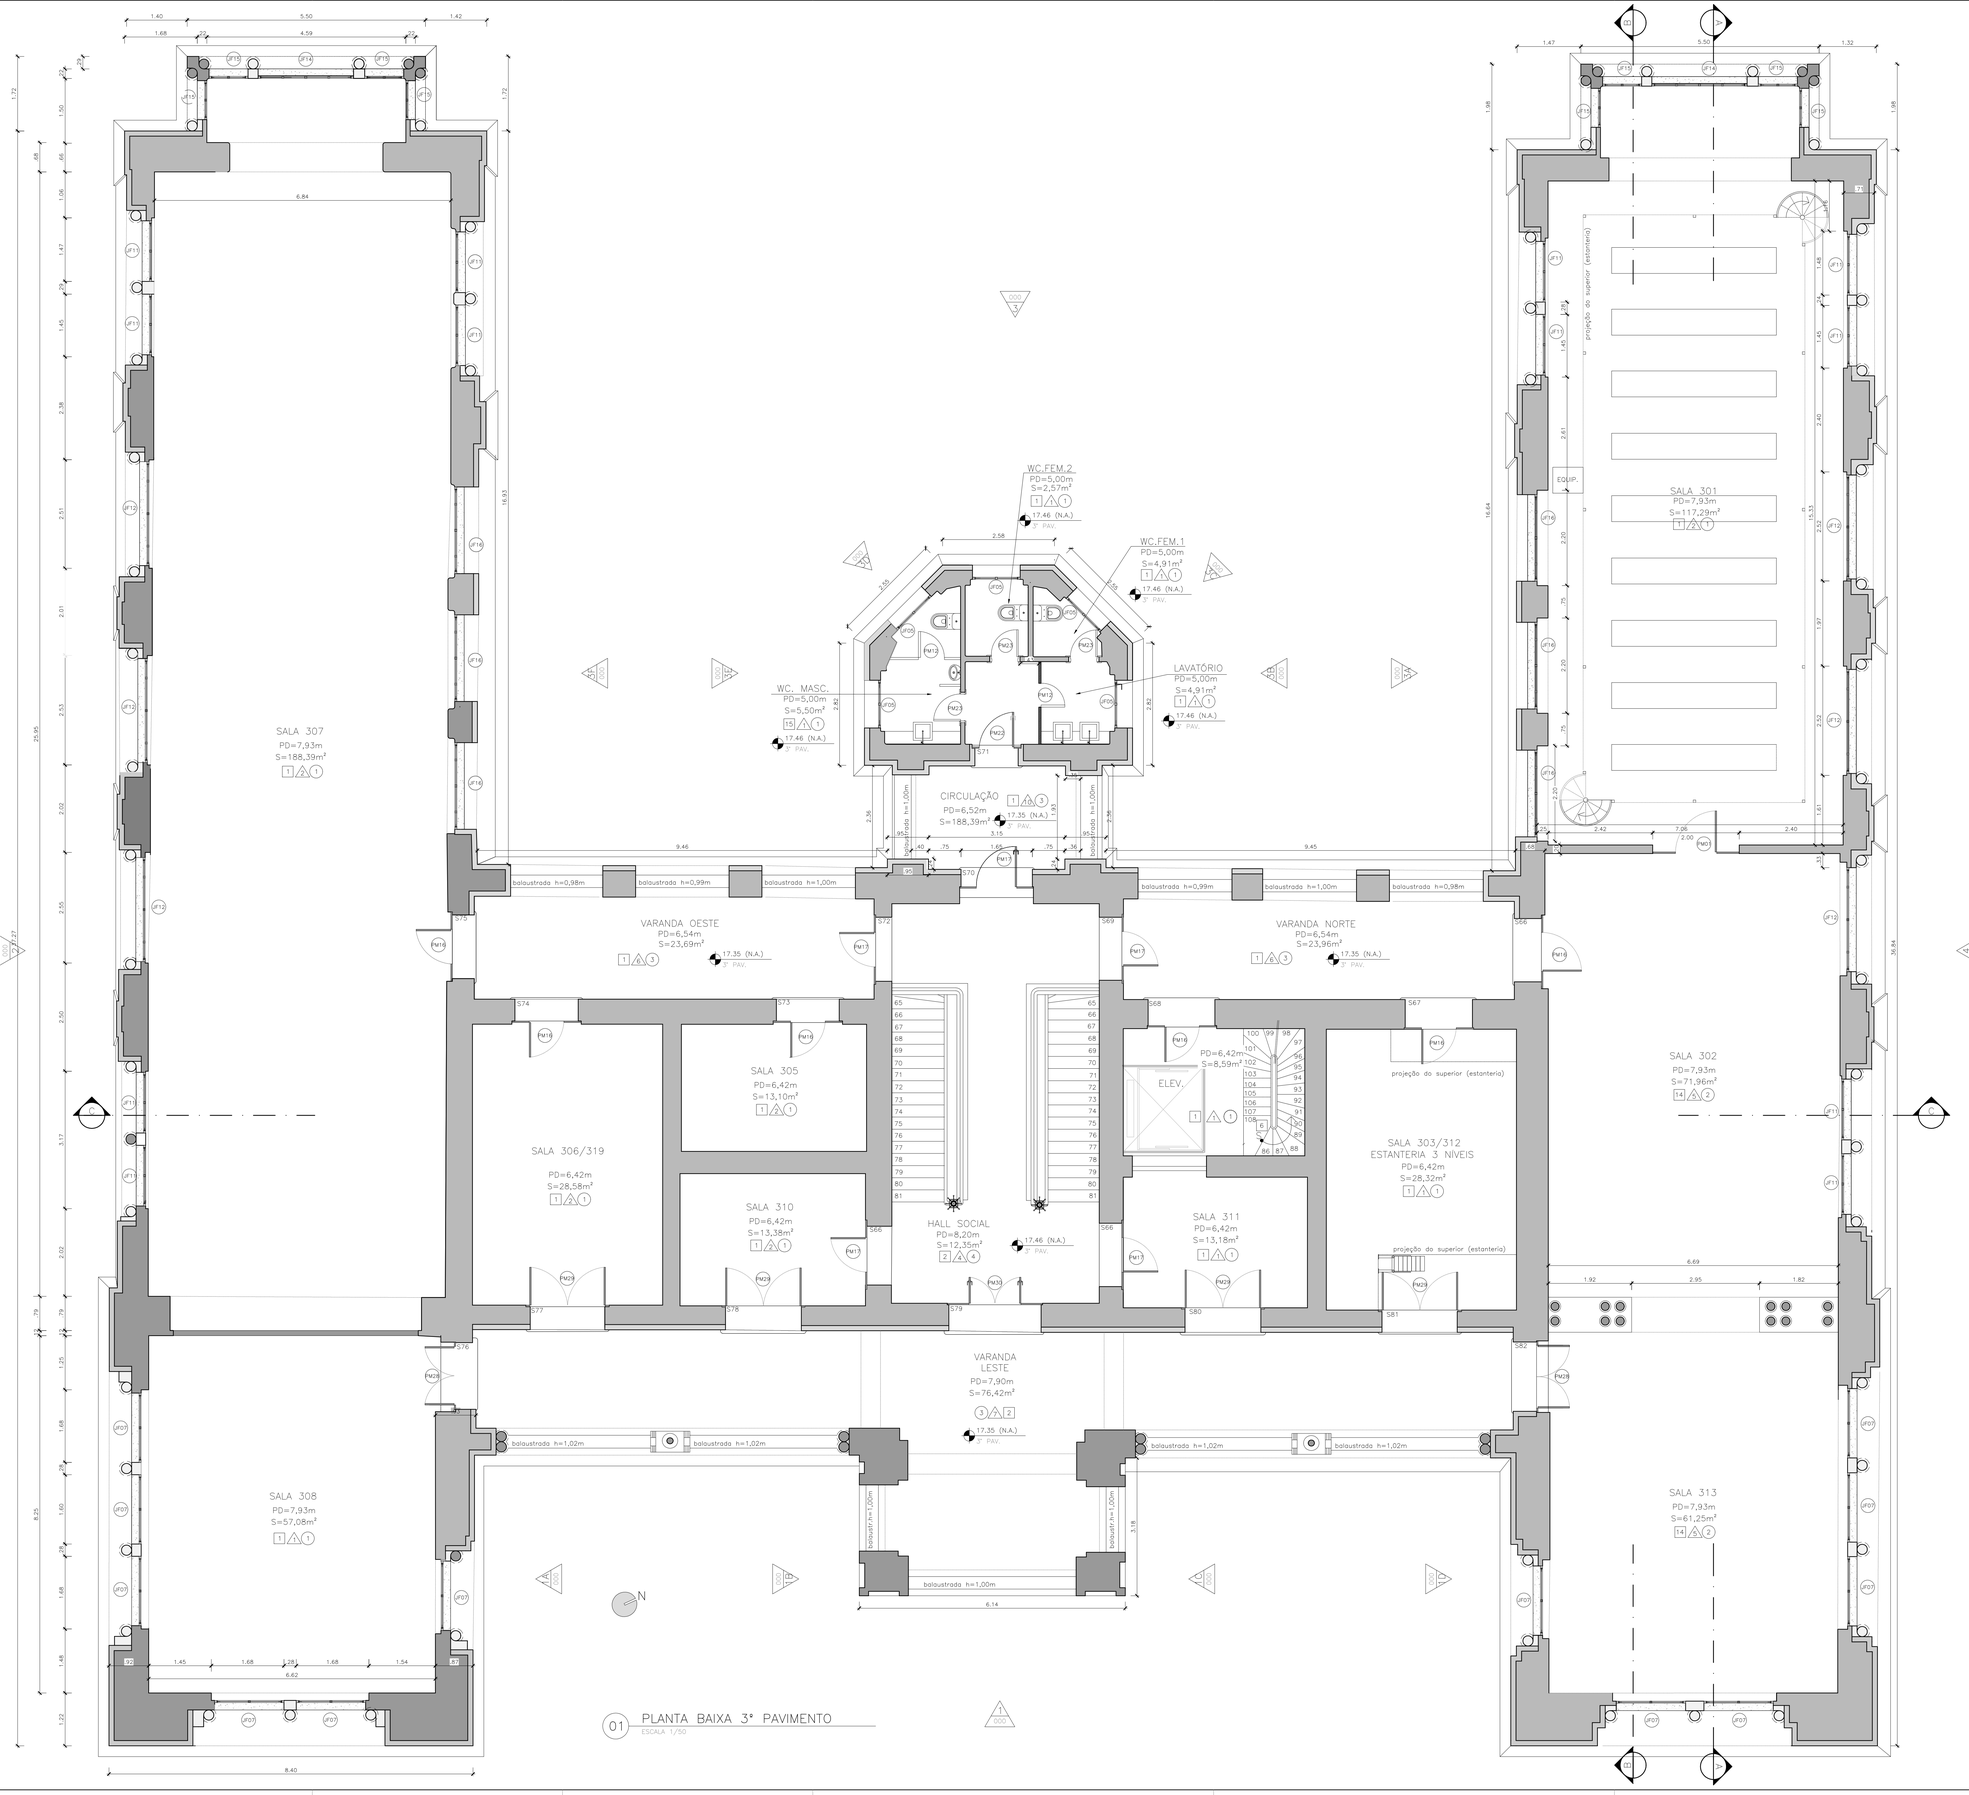

01 PLANTA BAIXA 3º PAVIMENTO
ESCALA 1/50

LEGENDA DE JANELAS – 3° PAVIMENTO		TIPO	FOLHAS	DIMENSÕES	QTDE.
JF05	Janela em ferro e vidro com bandeira arqueada	Abrir	02	1,10x3,50	05
JF11	Janela em ferro e vidro com bandeira arqueada	Abrir	02	1,40x3,60	12
JF12	Janela em ferro e vidro com bandeira arqueada	Abrir	02	2,40x4,40	06
JF13	Janela em ferro e vidro com bandeira arqueada	Abrir	02	1,60x?,??	12
JF14	Janela em ferro e vidro com bandeira arqueada	Abrir	02	2,20x4,20	02
JF15	Janela em ferro e vidro com bandeira arqueada	Abrir	02	0,90X3,60	08
JF16	Janela em ferro e vidro com bandeira arqueada	Abrir	02	2,00x?,??	06

LEGENDA DE PORTAS – 3° PAVIMENTO		TIPO	FOLHAS	DIMENSÕES	QUANTIDADE
PM16	Porta com sobreporta em madeira e vidro com bandeira arqueada	Abrir	04	1,60x5,00	06
PM17	Porta com sobreporta em madeira e vidro com bandeira arqueada	Abrir	04	1,60x5,00	05
PM22	Porta em madeira e vidro com bandeira arqueada	Abrir	01	1,13x4,83	01
PM23	Porta em madeira	Abrir	01	0,70x2,23	04
PM28	Porta com sobreporta em madeira e vidro com bandeira arqueada	Abrir	02	1,94x4,70	01
PM29	Porta com sobreporta em madeira e vidro com bandeira arqueada	Abrir	04	2,23x5,30	03
PM30	Porta em madeira e vidro	Abrir	01	2,20X5,40	01
PM31	Porta com sobreporta em madeira e vidro	Abrir	04	2,00X3,10	01
PD05	Porta em madeira e vidro	Abrir	01	0,55x2,00	01

LEGENDA DE ACABAMENTO

PISO

1	Revestimento cerâmico tipo grés, dimensões 15x15cm, cor palha
2	Mosaico em pastilhas cerâmicas com dimensões aproximadas de 1,2x1,2cm, cores variadas
3	Mármore carrara polido
4	Granito rústico, sem polimento
5	Piso em concreto
6	Piso em chapa metálica
7	Pavimentação em pedras portuguesas, cores branca e preta
8	Ladrilho hidráulico, dimensões 17x17cm, 04 dados, cor natural
9	Revestimento cerâmico tipo grés, sextavado, cor palha
10	Revestimento emborrachado tipo pastilhado, cor preta
11	Contrapiso de concreto, sem revestimento
12	Piso em placas cimentícias, dimensões 1,00x1,00m, cor concreto
13	Revestimento cerâmico, dimensões 20x20cm, cor cerâmica
14	Tacos de madeira em dois tons, formando desenhos geométricos
15	Placas de granito polido, dimensões 15x15cm

PAREDE

1	Revestimento inferior em azulejos de dimensões 14,5x14,5cm, lisos, cor branca, meia-parede (h=1,65m aprox.) com faixa limítrofe em pintura cor cinza e revestimento superior em argamassa com pintura látex acrílica
2	Pintura látex acrílica sobre argamassa
3	Azulejos de dimensões 14,5x14,5cm, lisos, cor branca
4	Revestimento inferior em madeira ornamental escura, meia-parede (h=1,17m aprox.), envernizada e revestimento superior em estuque ornamental, cor concreto
5	Revestimento inferior em madeira ornamental escura, meia-parede (h=2,00m aprox.), envernizada e revestimento superior em estuque ornamental, cor branca
6	Revestimento inferior em azulejos de dimensões 14,5x14,5cm, lisos, cor branca, meia-parede (h=1,50m aprox.), acabamento em filete arredondado e revestimento superior em estuque ornamental, cor concreto
7	Revestimento inferior em azulejos ornamentais de dimensões 14,5x14,5cm, com relevo, coloridos, "tipo 1", meia-parede (h=1,50m aprox.) e revestimento superior em estuque ornamental, cor concreto
8	Revestimento inferior em azulejos ornamentais de dimensões 14,5x14,5cm, com relevo, coloridos, "tipo 2", meia-parede (h=1,50m aprox.) e revestimento superior em estuque ornamental, cor concreto
9	Reboco sem pintura
10	Tijolos cerâmicos à vista, sem pintura
11	Argamassa ornamental, sem pintura, cor concreto
12	Estuque ornamental, cor branca, com faixas decorativas em madeira

TETO

1	Pintura acrílica sobre laje
2	Estuque ornamental, cor branca
3	Estuque ornamental, cor concreto
4	Vitral colorido emoldurado por estuque ornamental, cor concreto
5	Vitral colorido emoldurado por estuque ornamental, cor branca
6	Azulejos de dimensões 14,5x14,5cm, lisos, cor branca
7	Reboco sem acabamento

Ministério da Saúde
FIOCRUZ
Fundação Oswaldo Cruz

Casa de Oswaldo Cruz

DEPARTAMENTO DE PATRIMÔNIO HISTÓRICO

PROJETO
LEVANTAMENTO ARQUITETÔNICO PAVILHÃO MOURISCO
AV. BRASIL, 4365 - CAMPUS FIOCRUZ MANGUINHOS - RIO DE JANEIRO - RJ

PRANCHA
06

ÁREA DE PROJETO
ARQUITETURA

TIPO DO PROJETO
LEVANTAMENTO ARQUITETÔNICO

TÍTULO DO DESENHO
PLANTA BAIXA - 3º PAVIMENTO

ESCALA
1:50

COORDENAÇÃO DO PROJETO
DPH/COC/FIOCRUZ


DESENHISTA / PESQUISADOR
LUCAS MANDU

DATA
02/04/2015

NOME DO ARQUIVO
PMO_LV_AR_06_03º pav_r01.dwg

RESPONSÁVEL TÉCNICO
ARQ. TATIANE WAGNER/CAU A37536-5

VISTO
-

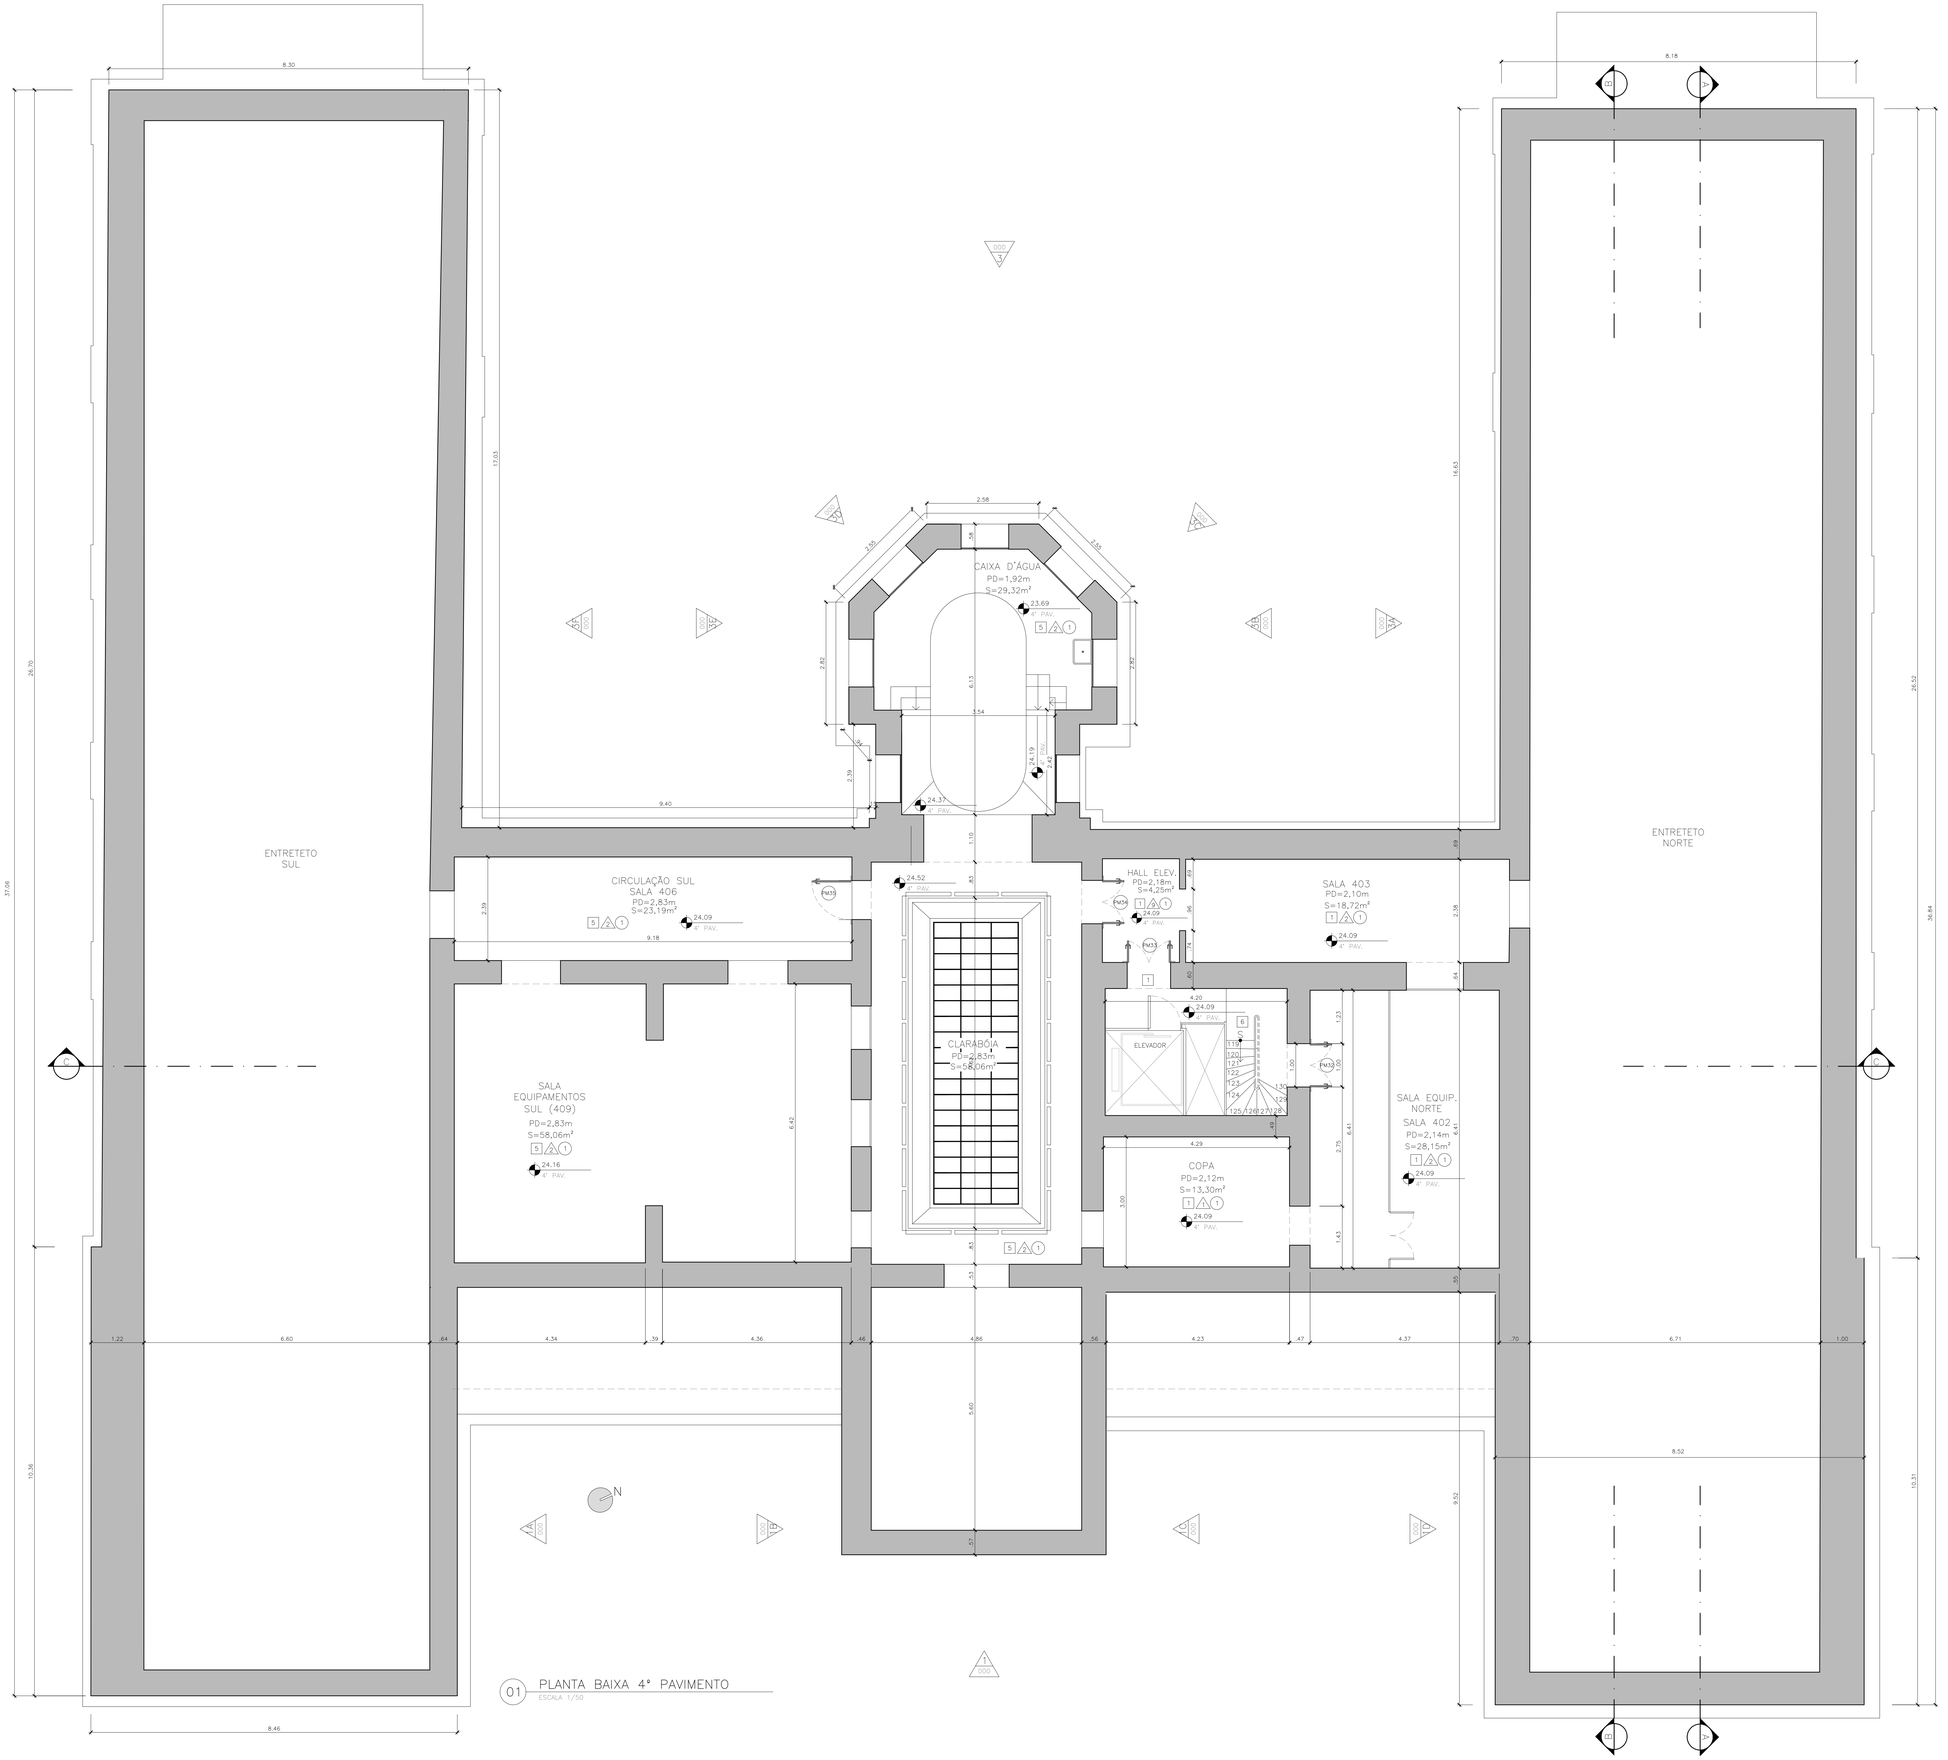

01 PLANTA BAIXA 4° PAVIMENTO
ESCALA 1/50

LEGENDA DE PORTAS – 4° PAVIMENTO		TIPO	FOLHAS	DIMENSÕES	QUANTIDADE
PM32	Porta em madeira	Abrir	02	1,00x2,10	01
PM33	Porta em madeira	Abrir	02	1,00x2,10	01
PM34	Porta em madeira	Abrir	02	1,00x1,94	01
PM35	Porta em madeira	Abrir	01	0,90x1,94	01

LEGENDA DE ACABAMENTO

PISO

1	Revestimento cerâmico tipo grés, dimensões 15x15cm, cor palha
2	Mosaico em pastilhas cerâmicas com dimensões aproximadas de 1,2x1,2cm, cores variadas
3	Mármore carrara polido
4	Granito rústico, sem polimento
5	Piso em concreto
6	Piso em chapa metálica
7	Pavimentação em pedras portuguesas, cores branca e preta
8	Ladrilho hidráulico, dimensões 17x17cm, 04 dados, cor natural
9	Revestimento cerâmico tipo grés, sextavado, cor palha
10	Revestimento emborrachado tipo pastilhado, cor preta
11	Contrapiso de concreto, sem revestimento
12	Piso em placas cimentícias, dimensões 1,00x1,00m, cor concreto
13	Revestimento cerâmico, dimensões 20x20cm, cor cerâmica
14	Tacos de madeira em dois tons, formando desenhos geométricos
15	Placas de granito polido, dimensões 15x15cm

PAREDE

1	Revestimento inferior em azulejos de dimensões 14,5x14,5cm, lisos, cor branca, meia-parede (h=1,65m aprox.) com faixa limítrofe em pintura cor cinza e revestimento superior em argamassa com pintura látex acrílica
2	Pintura látex acrílica sobre argamassa
3	Azulejos de dimensões 14,5x14,5cm, lisos, cor branca
4	Revestimento inferior em madeira ornamental escura, meia-parede (h=1,17m aprox.), envernizada e revestimento superior em estuque ornamental, cor concreto
5	Revestimento inferior em madeira ornamental escura, meia-parede (h=2,00m aprox.), envernizada e revestimento superior em estuque ornamental, cor branca
6	Revestimento inferior em azulejos de dimensões 14,5x14,5cm, lisos, cor branca, meia-parede (h=1,50m aprox.), acabamento em filete arredondado e revestimento superior em estuque ornamental, cor concreto
7	Revestimento inferior em azulejos ornamentais de dimensões 14,5x14,5cm, com relevo, coloridos, "tipo 1", meia-parede (h=1,50m aprox.) e revestimento superior em estuque ornamental, cor concreto
8	Revestimento inferior em azulejos ornamentais de dimensões 14,5x14,5cm, com relevo, coloridos, "tipo 2", meia-parede (h=1,50m aprox.) e revestimento superior em estuque ornamental, cor concreto
9	Reboco sem pintura
10	Tijolos cerâmicos à vista, sem pintura
11	Argamassa ornamental, sem pintura, cor concreto
12	Estuque ornamental, cor branca, com faixas decorativas em madeira

TETO

1	Pintura acrílica sobre laje
2	Estuque ornamental, cor branca
3	Estuque ornamental, cor concreto
4	Vitral colorido emoldurado por estuque ornamental, cor concreto
5	Vitral colorido emoldurado por estuque ornamental, cor branca
6	Azulejos de dimensões 14,5x14,5cm, lisos, cor branca
7	Reboco sem acabamento

Ministério da Saúde
FIOCRUZ
Fundação Oswaldo Cruz


Casa de Oswaldo Cruz

DEPARTAMENTO DE PATRIMÔNIO HISTÓRICO

PROJETO
LEVANTAMENTO ARQUITETÔNICO PAVILHÃO MOURISCO
AV. BRASIL, 4365 - CAMPUS FIOCRUZ MANGUINHOS - RIO DE JANEIRO - RJ

PRANCHA
07

DISCIPLINA: **ARQUITETURA**
FASE DO PROJETO: **LEVANTAMENTO ARQUITETONICO**
ESCALA: **1:50**
CONTEÚDO DA PRANCHA: **PLANTA BAIXA - 4° PAVIMENTO**
COORDENAÇÃO DO PROJETO: **DPH/COC/FIOCRUZ**
DESENVOLVIMENTO / DESENHO: **LUCAS MANDU**
DATA: **06/05/2015**
NOME DO ARQUIVO: **PNO_LV_AR_04_01° pav_R01.dwg**
RESPONSABILIDADE TÉCNICA: **ARQ. TATIANE WAGNER/CAU A37536-5**
VISTO: **-**

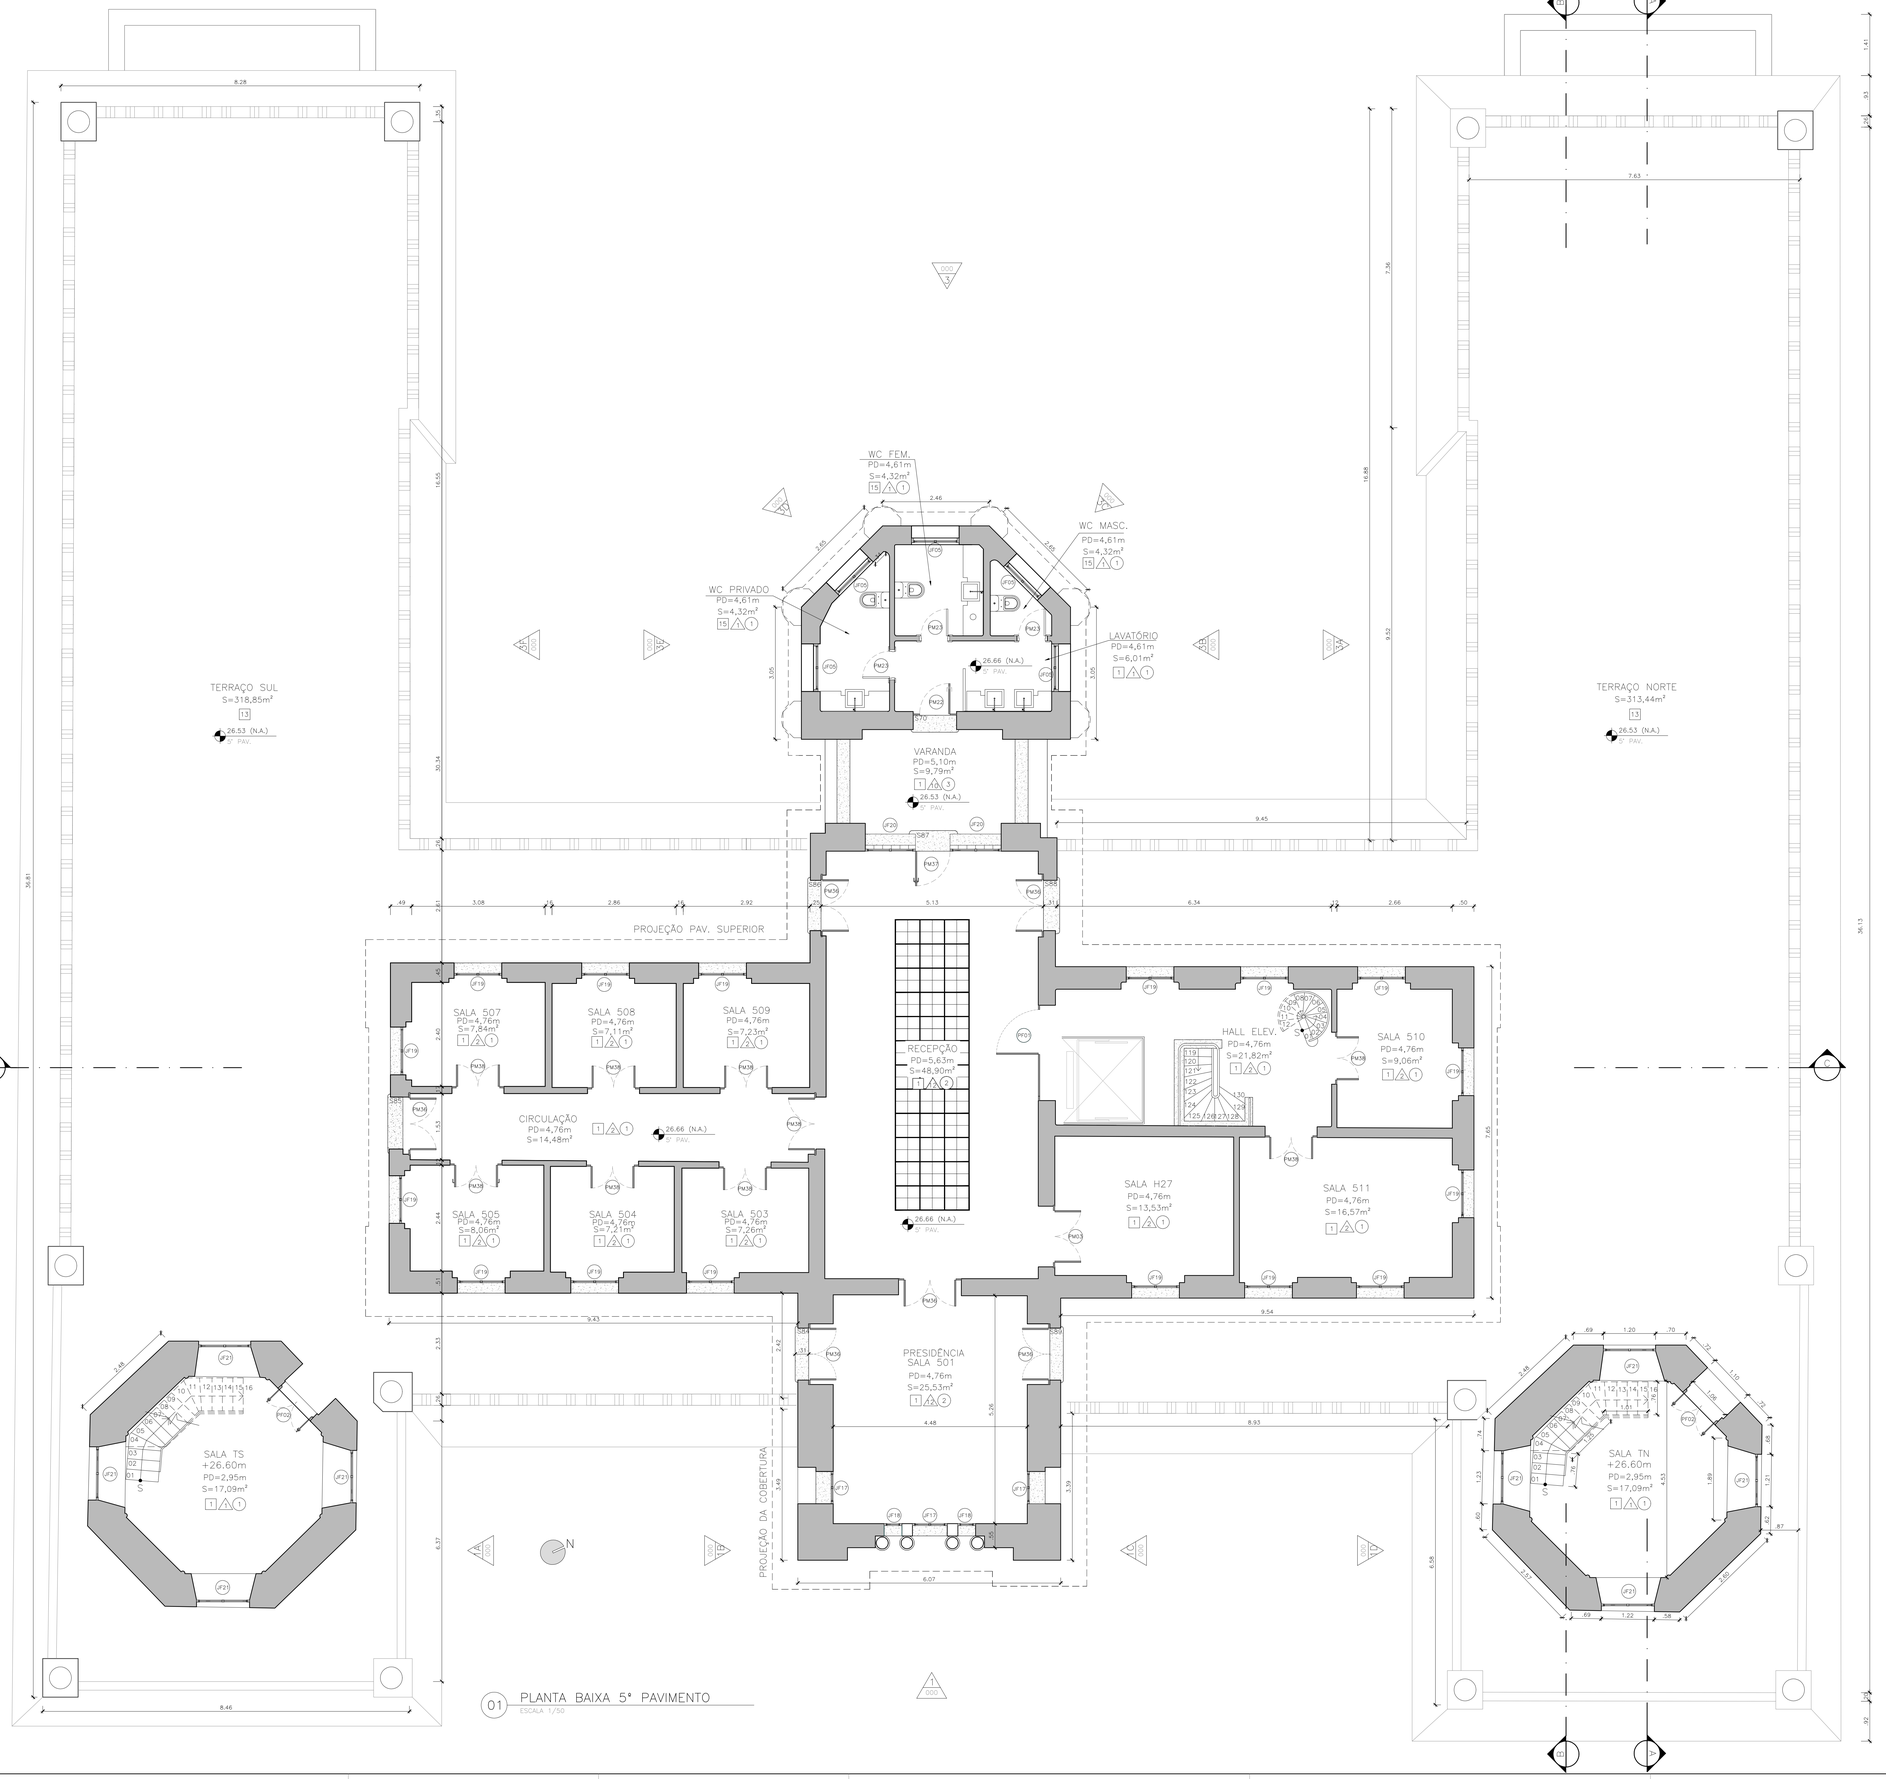

01 PLANTA BAIXA 5° PAVIMENTO
ESCALA 1/50

LEGENDA DE JANELAS – 5° PAVIMENTO		TIPO	FOLHAS	DIMENSÕES	QTDE.
JF05	Janela em ferro e vidro com bandeira arqueada	Abrir	02	1,10x3,50	05
JF17	Janela em ferro e vidro com bandeira arqueada	Abrir	02	0,80x2,62	03
JF18	Janela em ferro e vidro	Abrir	01	0,41x2,26	02
JF19	Janela em ferro e vidro	Abrir	02	1,12x2,44	16
JF20	Janela em ferro e vidro com bandeira arqueada	Abrir	02	1,10x2,50	02

LEGENDA DE PORTAS – 5° PAVIMENTO		TIPO	FOLHAS	DIMENSÕES	QUANTIDADE
PM22	Porta em madeira e vidro com bandeira arqueada	Abrir	01	1,13x4,83	01
PM23	Porta em madeira	Abrir	01	0,70x2,23	03
PM36	Porta em madeira e vidro	Abrir	02	1,40x3,48	06
PM37	Porta com sobreporta em madeira e vidro com bandeira	Abrir	01	0,90x3,45	01
PM38	Porta em madeira e vidro	Abrir	01	1,20x3,45	08
PF01	Porta de ferro e vidro com bandeiras	Abrir	04	2,50X3,48	01

LEGENDA DE JANELAS – TORRES NORTE E SUL (+26,60m)		TIPO	FOLHAS	DIMENSÕES	QTDE.
JF21	Janela em ferro e vidro com bandeira arqueada	Abrir	02	1,50X3,62	04

LEGENDA DE PORTAS – TORRES NORTE E SUL (+26,60m)		TIPO	FOLHAS	DIMENSÕES	QUANTIDADE
PF02	Porta ferro com vidro	Abrir	02	1,06x2,07	01

LEGENDA DE ACABAMENTOS

PISO

1	Revestimento cerâmico tipo grés, dimensões 15x15cm, cor palha
2	Mosaico em pastilhas cerâmicas com dimensões aproximadas de 1,2x1,2cm, cores variadas
3	Mármore carrara polido
4	Granito rústico, sem polimento
5	Piso em concreto
6	Piso em chapa metálica
7	Pavimentação em pedras portuguesas, cores branca e preta
8	Ladrilho hidráulico, dimensões 17x17cm, 04 dados, cor natural
9	Revestimento cerâmico tipo grés, sextavado, cor palha
10	Revestimento emborrachado tipo pastilhado, cor preta
11	Contrapiso de concreto, sem revestimento
12	Piso em placas cimentícias, dimensões 1,00x1,00m, cor concreto
13	Revestimento cerâmico, dimensões 20x20cm, cor cerâmica
14	Tacos de madeira em dois tons, formando desenhos geométricos
15	Placas de granito polido, dimensões 15x15cm

PAREDE

1	Revestimento inferior em azulejos de dimensões 14,5x14,5cm, lisos, cor branca, meia-parede (h=1,65m aprox.) com faixa limítrofe em pintura cor cinza e revestimento superior em argamassa com pintura látex acrílica
2	Pintura látex acrílica sobre argamassa
3	Azulejos de dimensões 14,5x14,5cm, lisos, cor branca
4	Revestimento inferior em madeira ornamental escura, meia-parede (h=1,17m aprox.), envernizada e revestimento superior em estuque ornamental, cor concreto
5	Revestimento inferior em madeira ornamental escura, meia-parede (h=2,00m aprox.), envernizada e revestimento superior em estuque ornamental, cor branca
6	Revestimento inferior em azulejos de dimensões 14,5x14,5cm, lisos, cor branca, meia-parede (h=1,50m aprox.), acabamento em filete arredondado e revestimento superior em estuque ornamental, cor concreto
7	Revestimento inferior em azulejos ornamentais de dimensões 14,5x14,5cm, com relevo, coloridos, "tipo 1", meia-parede (h=1,50m aprox.) e revestimento superior em estuque ornamental, cor concreto
8	Revestimento inferior em azulejos ornamentais de dimensões 14,5x14,5cm, com relevo, coloridos, "tipo 2", meia-parede (h=1,50m aprox.) e revestimento superior em estuque ornamental, cor concreto
9	Reboco sem pintura
10	Tijolos cerâmicos à vista, sem pintura
11	Argamassa ornamental, sem pintura, cor concreto
12	Estuque ornamental, cor branca, com faixas decorativas em madeira

TETO

1	Pintura acrílica sobre laje
2	Estuque ornamental, cor branca
3	Estuque ornamental, cor concreto
4	Vitral colorido emoldurado por estuque ornamental, cor concreto
5	Vitral colorido emoldurado por estuque ornamental, cor branca
6	Azulejos de dimensões 14,5x14,5cm, lisos, cor branca
7	Reboco sem acabamento

Ministério da Saúde
FIOCRUZ
Fundação Oswaldo Cruz

Casa de Oswaldo Cruz

DEPARTAMENTO DE PATRIMÔNIO HISTÓRICO

PROJETO
LEVANTAMENTO ARQUITETÔNICO PAVILHÃO MOURISCO
AV. BRASIL, 4365 - CAMPUS FIOCRUZ MANGUINHOS - RIO DE JANEIRO - RJ

FRANCHA
08

DISCIPLINA
ARQUITETURA

ASSUNTO DA PRANCHA
LEVANTAMENTO ARQUITETÔNICO

TÍTULO DO DESENHO
PLANTA BAIXA - 5º PAVIMENTO

ESCALA
1:50

COORDENAÇÃO DO PROJETO
DPH/COC/FIOCRUZ


DESENVOLVIMENTO / DESENHO
LUCAS MANDU

DATA
06/05/2015

NOME DO ARQUIVO
PMO_LV_AR_08_05ºpav_r01.dwg

RESPONSÁVEL TÉCNICO
ARQ. TATIANE WAGNER/CAU A37536-5

VISTO
-

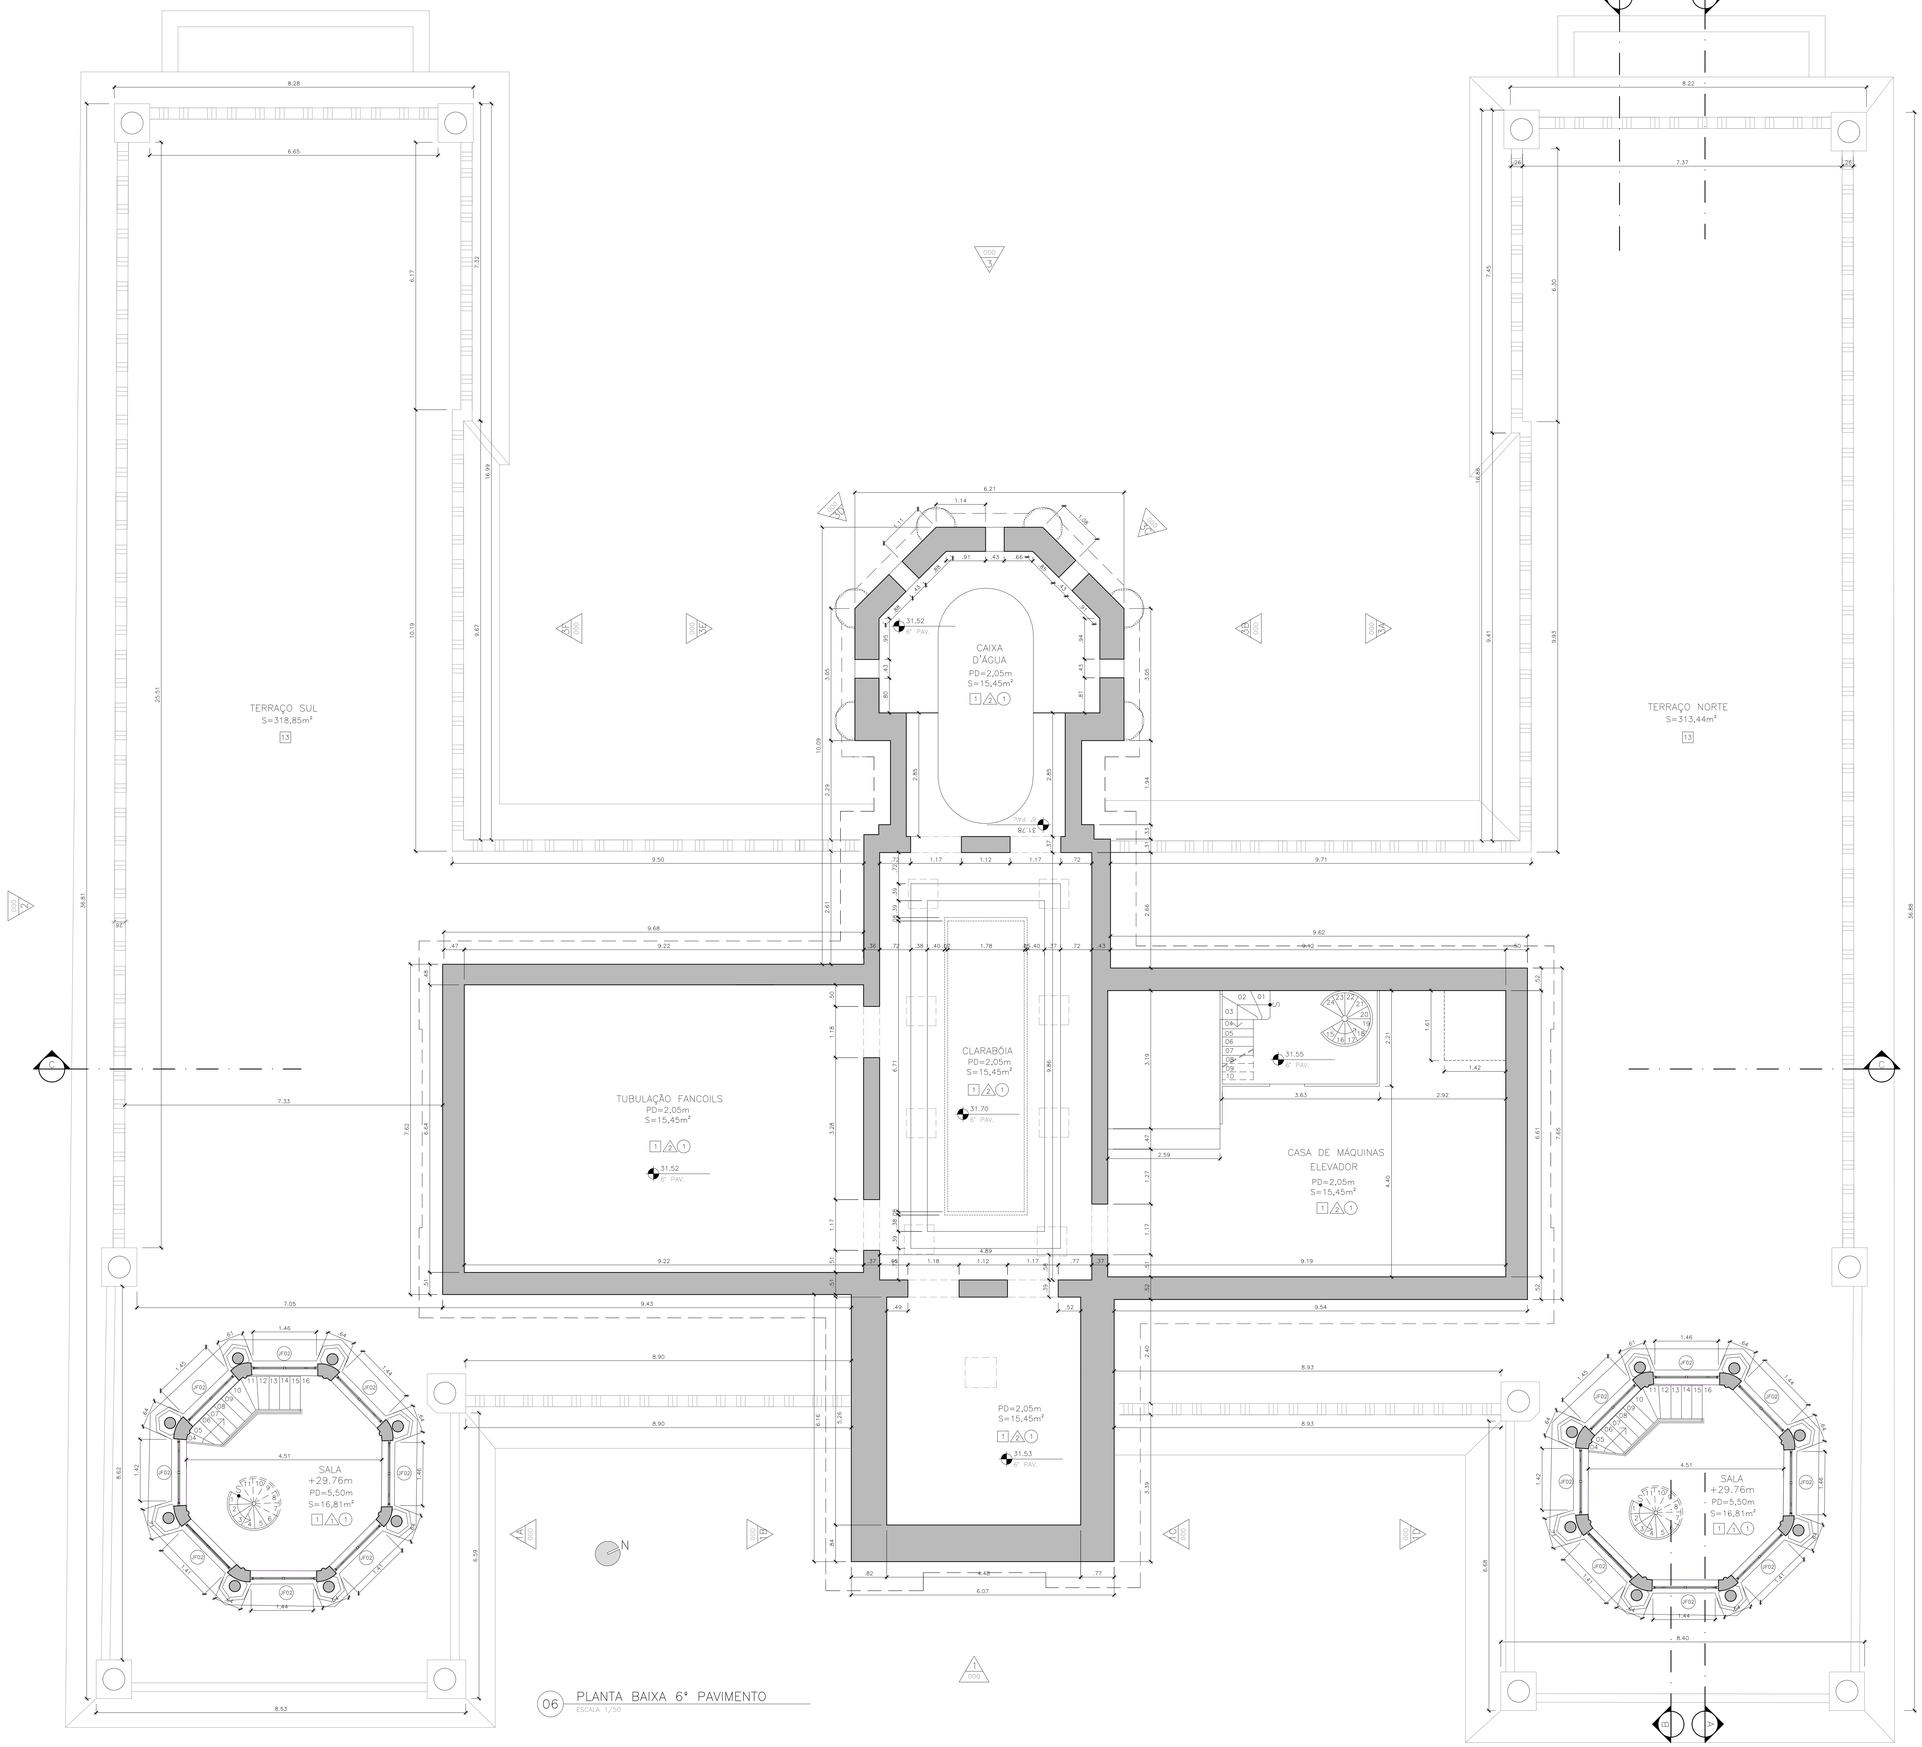

06 PLANTA BAIXA 6ª PAVIMENTO
ESCALA 1/50

LEGENDA DE ACABAMENTO

PISO

1	Revestimento cerâmico tipo grés, dimensões 15x15cm, cor palha
2	Mosaico em pastilhas cerâmicas com dimensões aproximadas de 1,2x1,2cm, cores variadas
3	Mármore carrara polido
4	Granito rústico, sem polimento
5	Piso em concreto
6	Piso em chapa metálica
7	Pavimentação em pedras portuguesas, cores branca e preta
8	Ladrilho hidráulico, dimensões 17x17cm, 04 dados, cor natural
9	Revestimento cerâmico tipo grés, sextavado, cor palha
10	Revestimento emborrachado tipo pastilhado, cor preta
11	Contrapiso de concreto, sem revestimento
12	Piso em placas cimentícias, dimensões 1,00x1,00m, cor concreto
13	Revestimento cerâmico, dimensões 20x20cm, cor cerâmica
14	Tacos de madeira em dois tons, formando desenhos geométricos
15	Placas de granito polido, dimensões 15x15cm

PAREDE

1	Revestimento inferior em azulejos de dimensões 14,5x14,5cm, lisos, cor branca, meia-parede (h=1,65m aprox.) com faixa limítrofe em pintura cor cinza e revestimento superior em argamassa com pintura látex acrílica
2	Pintura látex acrílica sobre argamassa
3	Azulejos de dimensões 14,5x14,5cm, lisos, cor branca
4	Revestimento inferior em madeira ornamental escura, meia-parede (h=1,17m aprox.), envernizada e revestimento superior em estuque ornamental, cor concreto
5	Revestimento inferior em madeira ornamental escura, meia-parede (h=2,00m aprox.), envernizada e revestimento superior em estuque ornamental, cor branca
6	Revestimento inferior em azulejos de dimensões 14,5x14,5cm, lisos, cor branca, meia-parede (h=1,50m aprox.), acabamento em filete arredondado e revestimento superior em estuque ornamental, cor concreto
7	Revestimento inferior em azulejos ornamentais de dimensões 14,5x14,5cm, com relevo, coloridos, "tipo 1", meia-parede (h=1,50m aprox.) e revestimento superior em estuque ornamental, cor concreto
8	Revestimento inferior em azulejos ornamentais de dimensões 14,5x14,5cm, com relevo, coloridos, "tipo 2", meia-parede (h=1,50m aprox.) e revestimento superior em estuque ornamental, cor concreto
9	Reboco sem pintura
10	Tijolos cerâmicos à vista, sem pintura
11	Argamassa ornamental, sem pintura, cor concreto
12	Estuque ornamental, cor branca, com faixas decorativas em madeira

TETO

1	Pintura acrílica sobre laje
2	Estuque ornamental, cor branca
3	Estuque ornamental, cor concreto
4	Vitral colorido emoldurado por estuque ornamental, cor concreto
5	Vitral colorido emoldurado por estuque ornamental, cor branca
6	Azulejos de dimensões 14,5x14,5cm, lisos, cor branca
7	Reboco sem acabamento

Ministério da Saúde
FIOCRUZ
Fundação Oswaldo Cruz

Casa de Oswaldo Cruz

DEPARTAMENTO DE PATRIMÔNIO HISTÓRICO

PROJETO
LEVANTAMENTO ARQUITETÔNICO PAVILHÃO MOURISCO
AV. BRASIL, 4365 - CAMPUS FIOCRUZ MANGUINHOS - RIO DE JANEIRO - RJ

PRANCHA
09

DISCIPLINA
ARQUITETURA

FASE DO PROJETO
LEVANTAMENTO ARQUITETÔNICO

TÍTULO DA PRANCHA
PLANTA BAIXA - 6º PAVIMENTO

ESCALA
1:50

COORDENAÇÃO DO PROJETO
DPH/COC/FIOCRUZ

DESENVOLVIMENTO / DESENHO
LUCAS MANDU

DATA
06/05/2015

NOME DO ARQUIVO
PMO_LV_AR_09_06º pav_r01.dwg

RESPONSÁVEL TÉCNICO
ARQ. TATIANE WAGNER/CAU A37536-5

VISTO
-

LEGENDA DE PORTAS		TIPO	FOLHAS	DIMENSÕES	QTDE.
PF03	Porta em veneziana de ferro	Abrir	01	1,05x0,60	01

LEGENDA DE ACABAMENTO	
	PISO
1	Revestimento cerâmico tipo grés, dimensões 15x15cm, cor palha
2	Mosaico em pastilhas cerâmicas com dimensões aproximadas de 1,2x1,2cm, cores variadas
3	Mármore carrara polido
4	Granito rústico, sem polimento
5	Piso em concreto
6	Piso em chapa metálica
7	Pavimentação em pedras portuguesas, cores branca e preta
8	Ladrilho hidráulico, dimensões 17x17cm, 04 dados, cor natural
9	Revestimento cerâmico tipo grés, sextavado, cor palha
10	Revestimento emborrachado tipo pastilhado, cor preta
11	Contrapiso de concreto, sem revestimento
12	Piso em placas cimentícias, dimensões 1,00x1,00m, cor concreto
13	Revestimento cerâmico, dimensões 20x20cm, cor cerâmica
14	Tacos de madeira em dois tons, formando desenhos geométricos
15	Placas de granito polido, dimensões 15x15cm

TERRAÇO SUL
S=318,85m²

TERRAÇO NORTE
S=313,44m²

TERRAÇO
S=258,67m²
13

COBERTURA EM VIDRO

PF03

60%

01 PLANTA BAIXA COBERTURA
ESCALA 1/50

Ministério da Saúde
FIOCRUZ
Fundação Oswaldo Cruz


Casa de Oswaldo Cruz

DEPARTAMENTO DE PATRIMÔNIO HISTÓRICO


ENDEREÇO
LEVANTAMENTO ARQUITETÔNICO PAVILHÃO MOURISCO
AV. BRASIL, 4365 - CAMPUS FIOCRUZ MANGUINHOS - RIO DE JANEIRO - RJ

PRANCHA
10

ASSUNTO DO DESENHO: ARQUITETURA	FASE DO PROJETO: LEVANTAMENTO ARQUITETÔNICO
TÍTULO DO DESENHO: PLANTA BAIXA - COBERTURA	ESCALA: 1:50
COORDENAÇÃO DO PROJETO: DPH/COC/FIOCRUZ	DESENHO (DIGITO / DESENHO): LUCAS MANDU
NOME DO ARQUIVO: PWO_LV_AR_10_cobertura_r01.dwg	RESPONSÁVEL TÉCNICO: ARQ. TATIANE WAGNER/CAU A37536-5
	DATA: 29/01/2020
	VISTO: -

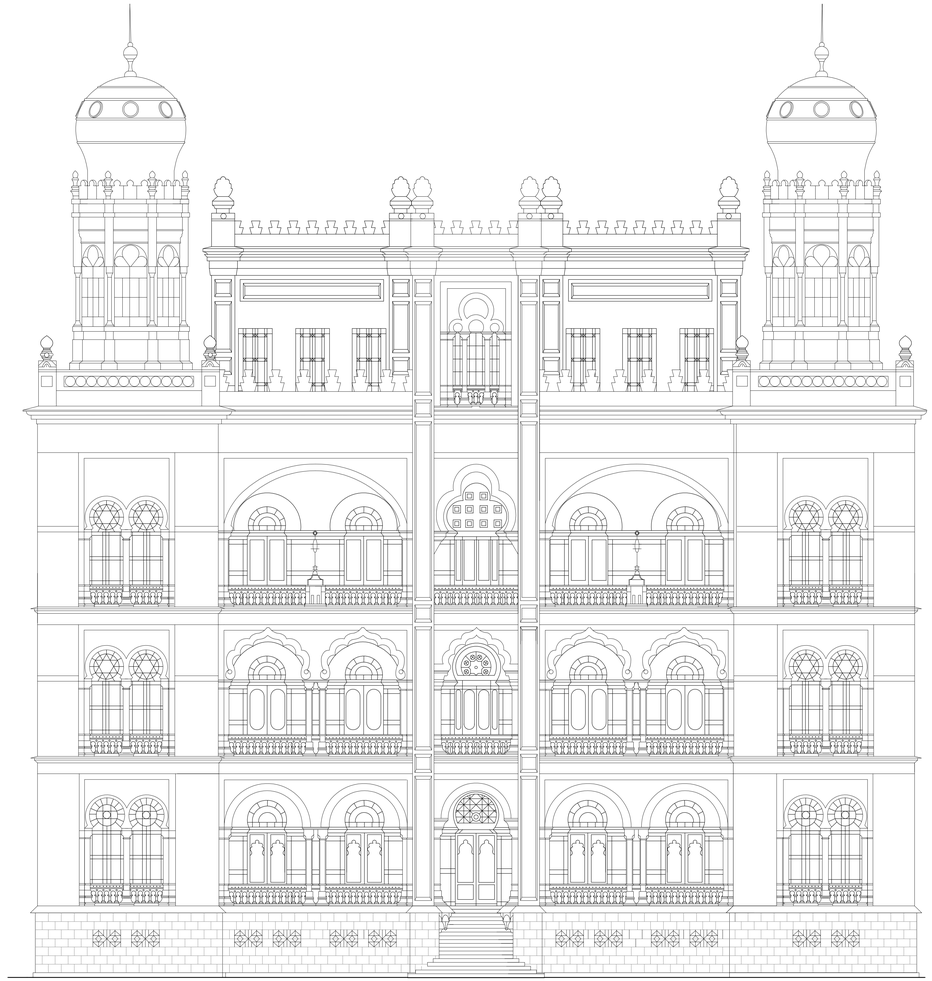

01 FACHADA 01
ESCALA 1/100

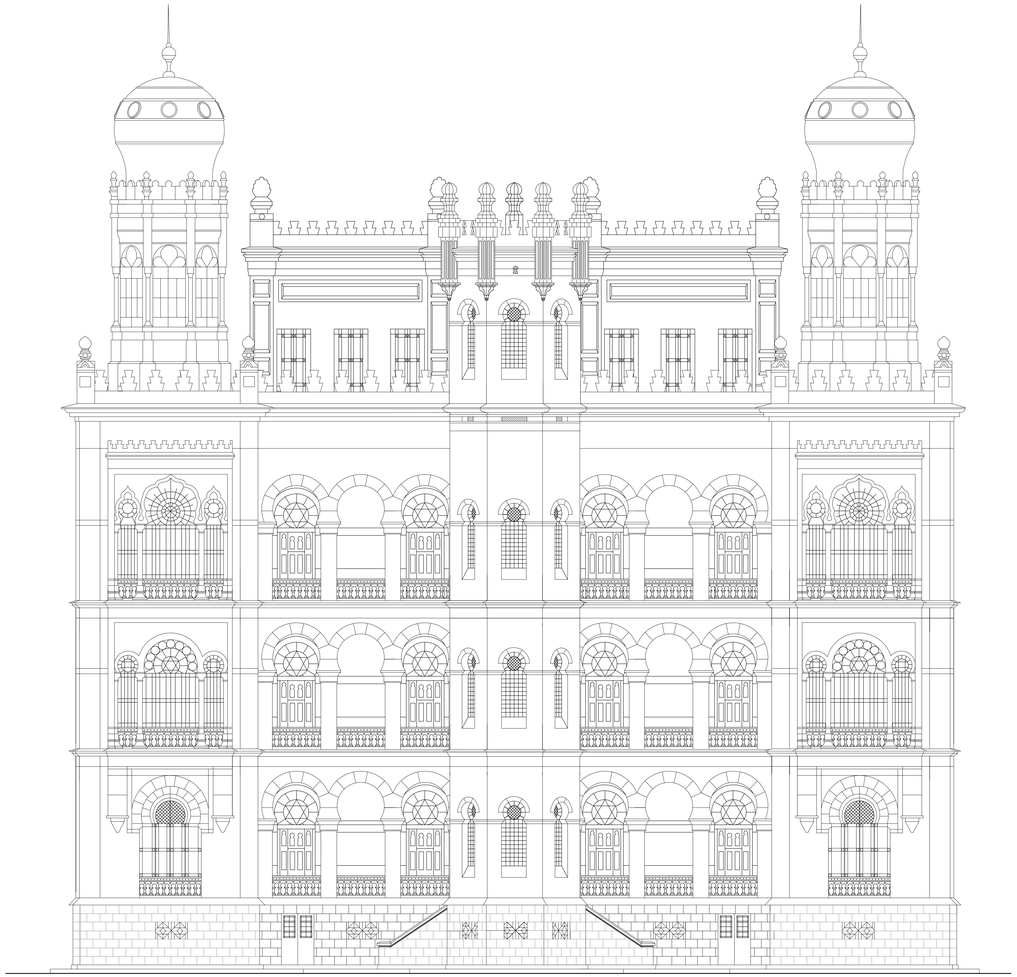

02 FACHADA 03
ESCALA 1/100

Ministério da Saúde
FIOCRUZ
Fundação Oswaldo Cruz

Casa de Oswaldo Cruz

DEPARTAMENTO DE PATRIMÔNIO HISTÓRICO

PROJETO
LEVANTAMENTO ARQUITETÔNICO PAVILHÃO MOURISCO
AV. BRASIL, 4365 - CAMPUS FIOCRUZ MANGUINHOS - RIO DE JANEIRO - RJ

PRANCHA
11

ASSUNTO
ARQUITETURA

FASE DO PROJETO
LEVANTAMENTO ARQUITETONICO

TÍTULO DO DESENHO
FACHADAS 01 E 02

ESCALA
1:100

COORDENAÇÃO DO PROJETO
DPH/COC/FIOCRUZ

DESENVOLVIMENTO / DESENHO
ROSANA ZOUAIN

DATA
06/05/2015


NOME DO ARQUIVO
PMO_LV_AR_Fachadas.dwg

RESPONSÁVEL TÉCNICO
-

VISTO
-



02 FACHADA 02
ESCALA 1/100

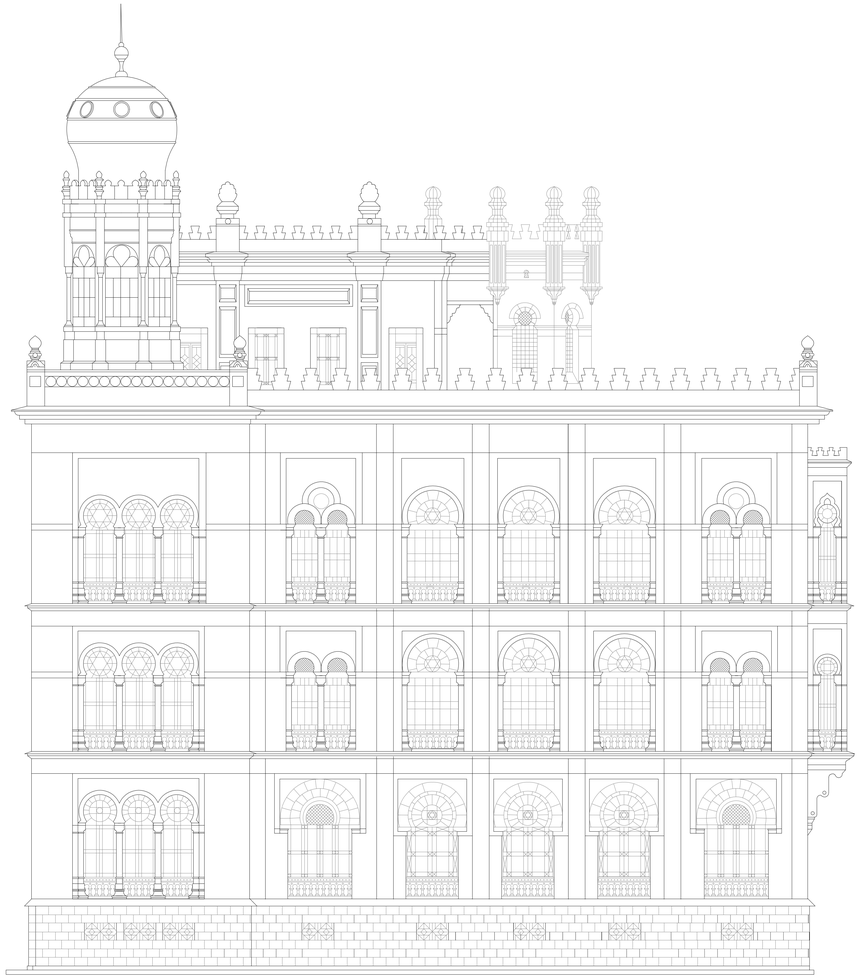

01 FACHADA 04
ESCALA 1/100

Ministério da Saúde
FIOCRUZ
Fundação Oswaldo Cruz

Casa de Oswaldo Cruz

DEPARTAMENTO DE PATRIMÔNIO HISTÓRICO

PROJETO
LEVANTAMENTO ARQUITETÔNICO PAVILHÃO MOURISCO
AV. BRASIL, 4365 - CAMPUS FIOCRUZ MANGUINHOS - RIO DE JANEIRO - RJ

PRANCHA
12

ASSUNTO
ARQUITETURA

FASE DO PROJETO
LEVANTAMENTO ARQUITETONICO

TÍTULO DO DESENHO
FACHADAS 03 E 04

ESCALA
1:100

COORDENAÇÃO DO PROJETO
DPH/COC/FIOCRUZ


DESENVOLVIMENTO / DESENHO
ROSANA ZOUAIN/ MATEUS

DATA
06/05/2015


NOME DO ARQUIVO
PMO_LV_AR_Fachadas.dwg

RESPONSÁVEL TÉCNICO
-

VISTO
-

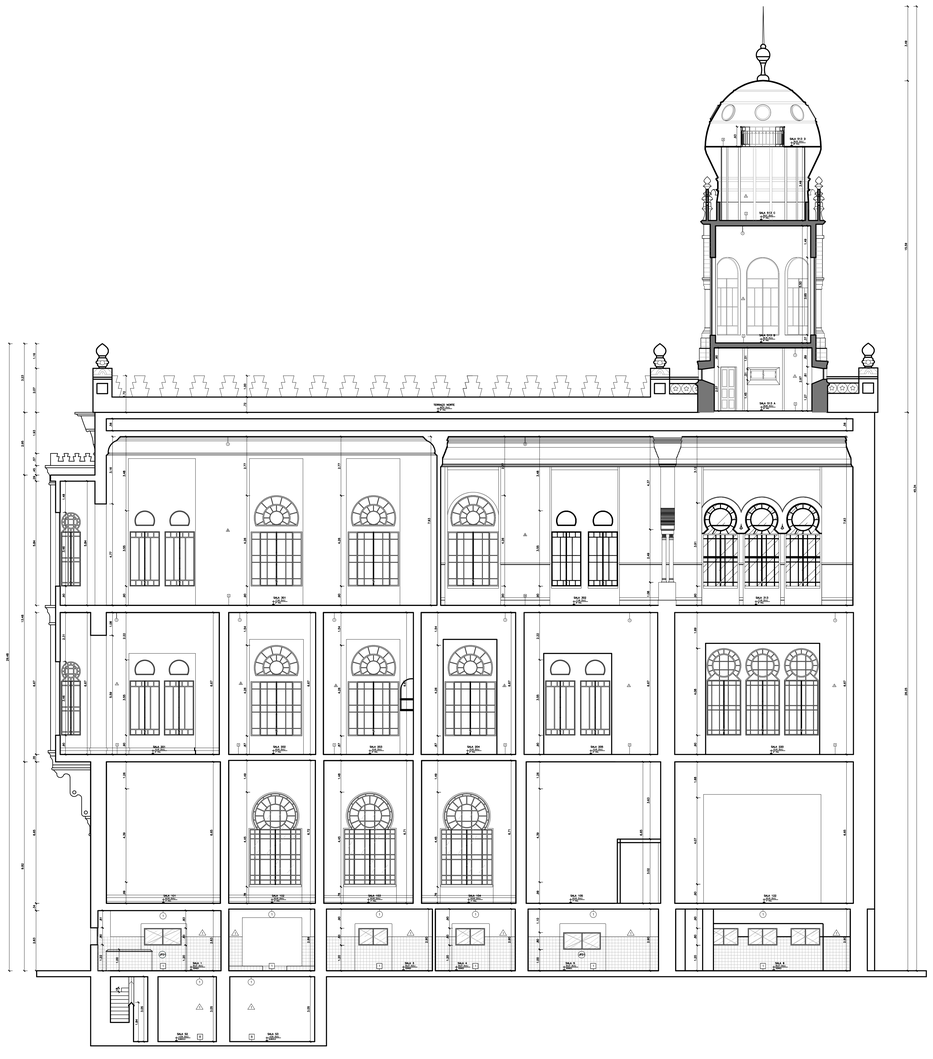

01 CORTE AA
ESCALA 1/100

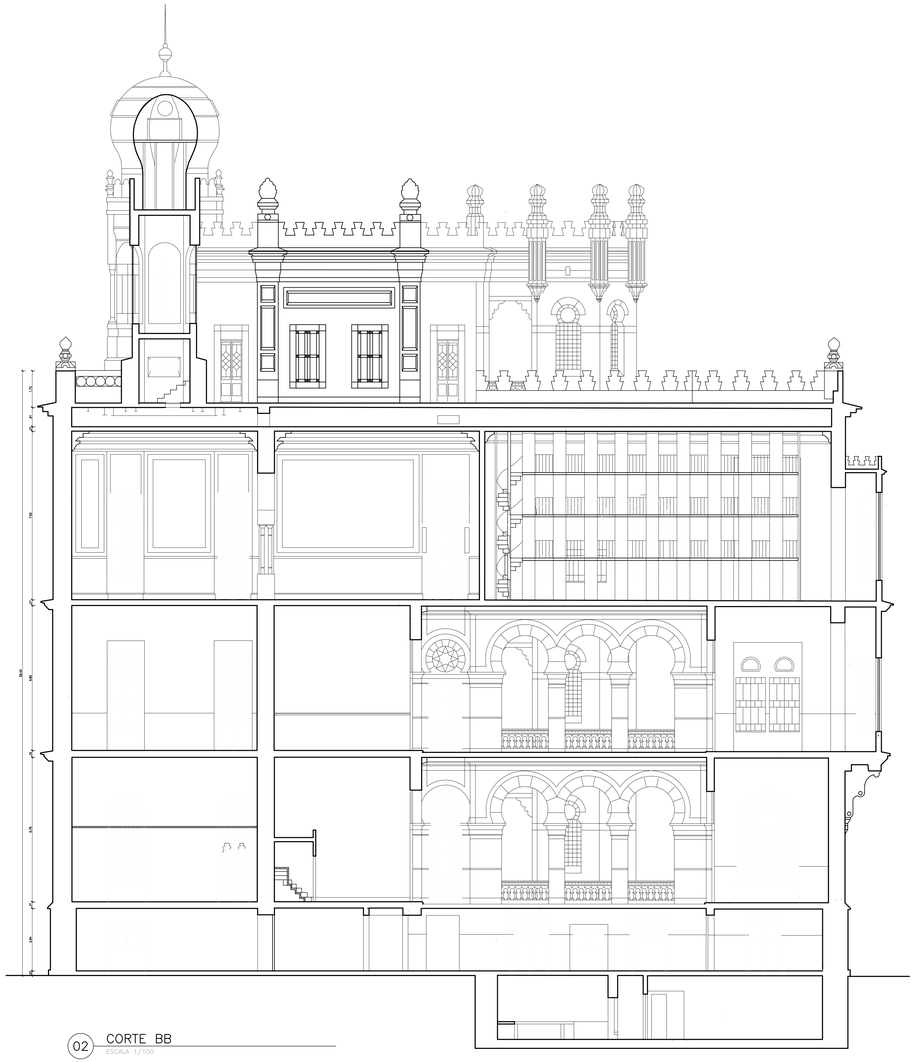

02 CORTE BB
ESCALA 1/100

Ministério da Saúde

FIOCRUZ
Fundação Oswaldo Cruz

Casa de Oswaldo Cruz

DEPARTAMENTO DE PATRIMÔNIO HISTÓRICO

PROJETO
LEVANTAMENTO ARQUITETÔNICO PAVILHÃO MOURISCO
AV. BRASIL, 4365 - CAMPUS FIOCRUZ MANGUINHOS - RIO DE JANEIRO - RJ

PRANCHA
13

DISCIPLINA
ARQUITETURA

FASE DO PROJETO
LEVANTAMENTO ARQUITETONICO

CONTEÚDO DA PRANCHA
CORTE BB E CORTE CC (VETORIZADOS)

ESCALA
1:100

COORDENAÇÃO DO PROJETO
DPH/COC/FIOCRUZ


DESENVOLVIMENTO / DESENHO
-

DATA
06/05/2015

NOME DO ARQUIVO
PMO_LV_AR_Fachadas.dwg


RESPONSÁVEL TÉCNICO
-

VISTO
-

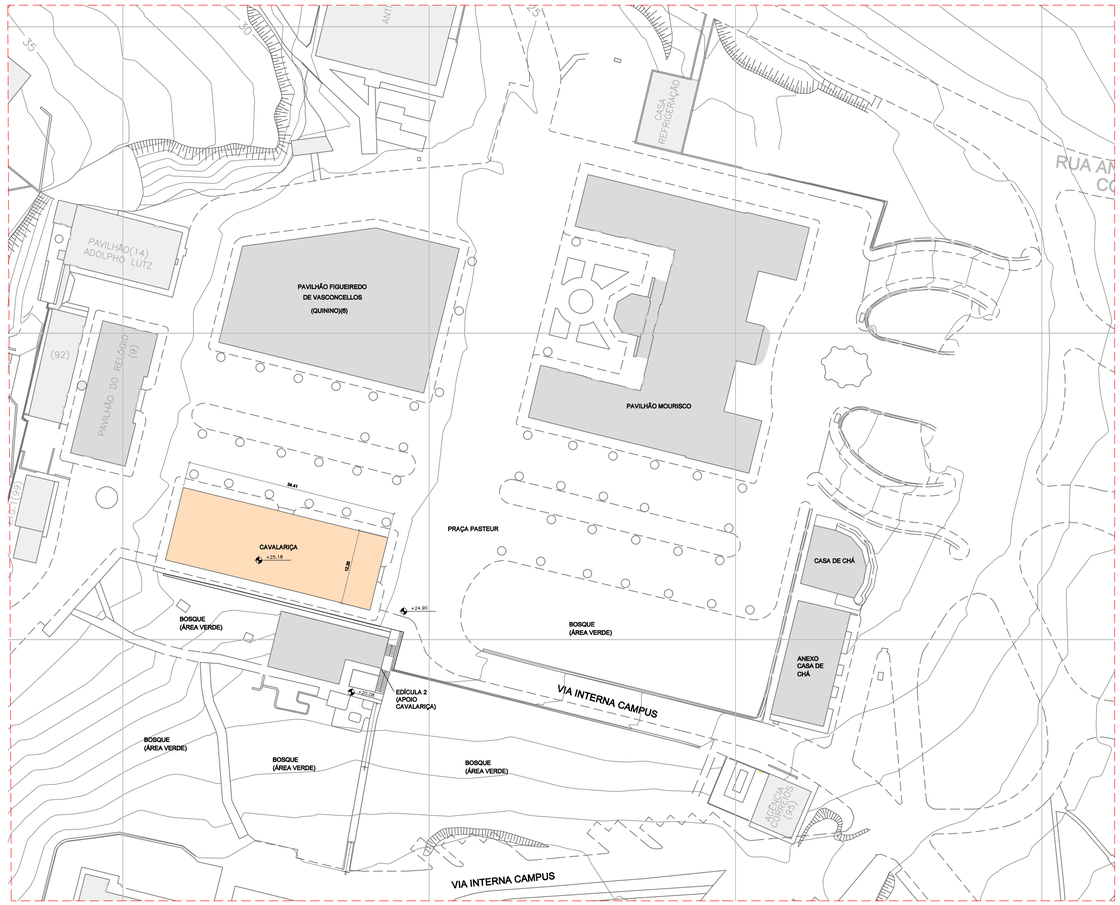

01 PLANTA DE LOCAÇÃO CALALARIÇA

ESCALA: 1/500

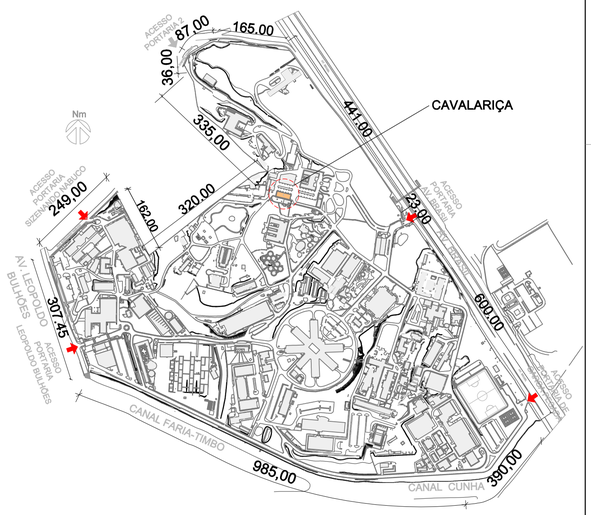

02 PLANTA DE SITUAÇÃO

ESCALA: 1/7500

REVISÃO	DATA	DESCRIÇÃO
-	-	-
-	-	-
-	-	-
-	-	-
00	06/06/2019	Emissão Inicial

Ministério da Saúde

FIOCRUZ
Fundação Oswaldo Cruz

Casa de Oswaldo Cruz

DEPARTAMENTO DE PATRIMÔNIO HISTÓRICO

PROJETO
CAVALARIÇA
-

PRANCHA
01

DISCIPLINA
ARQUITETURA

FASE DO PROJETO
LEVANTAMENTO

TÍTULO DO DESENHO
PLANTA DE SITUAÇÃO E PLANTA DE LOCAÇÃO CAVALARIÇA

ESCALA
INDICADA

COORDENAÇÃO DO PROJETO
MARIA CRISTINA COELHO DUARTE


DESENVOLVIMENTO / DESENHO
ROSANA ZOUAIN

DATA
JUN/2019

NOME DO ARQUIVO
PCV_004_LV_01_R00.dwg


RESPONSÁVEL TÉCNICO
MARIA CRISTINA COELHO DUARTE - CAU A17128-0

VISTO
-

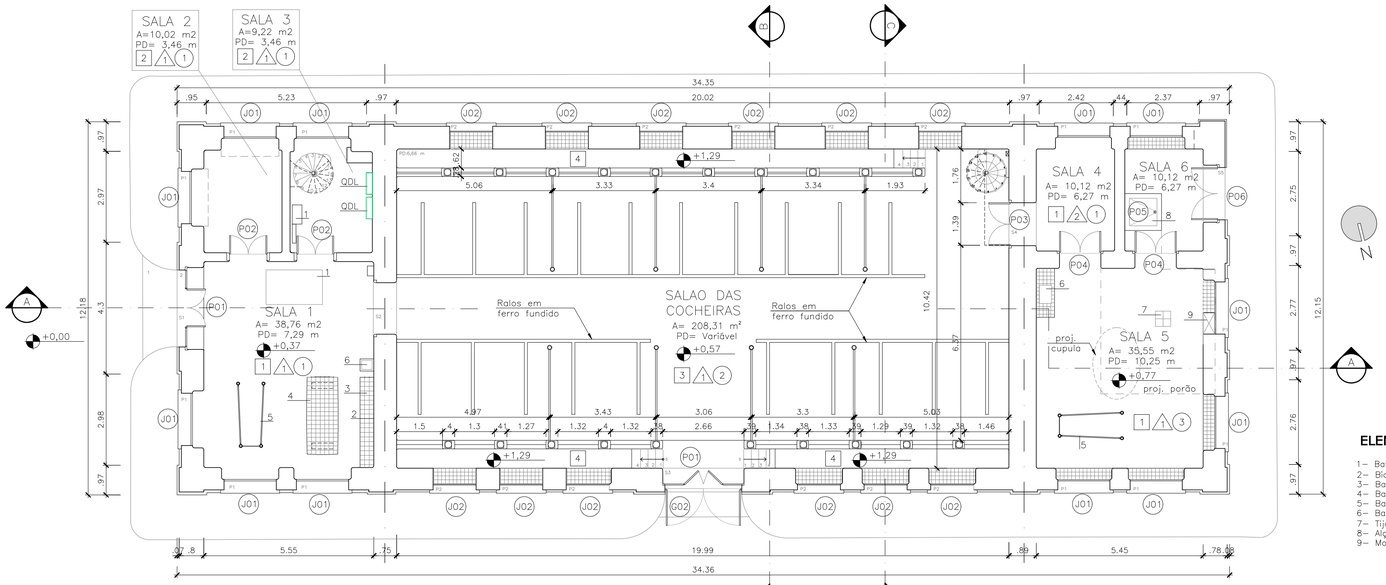


1 PLANTA BAIXA NÍVEL 1

ESCALA 1/100

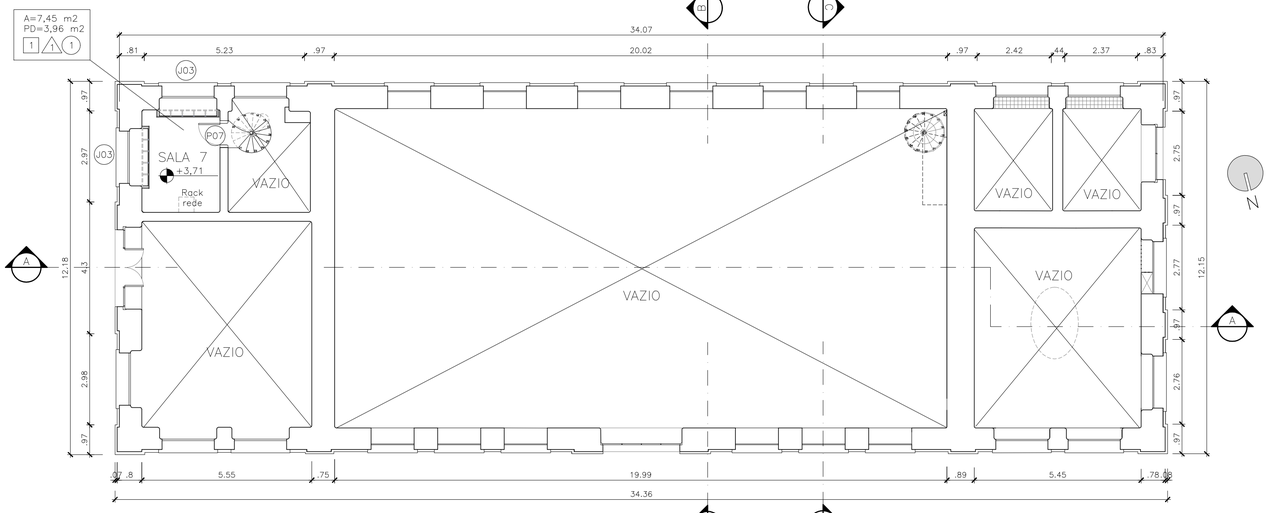

1 PLANTA BAIXA NÍVEL 2

ESCALA 1/100

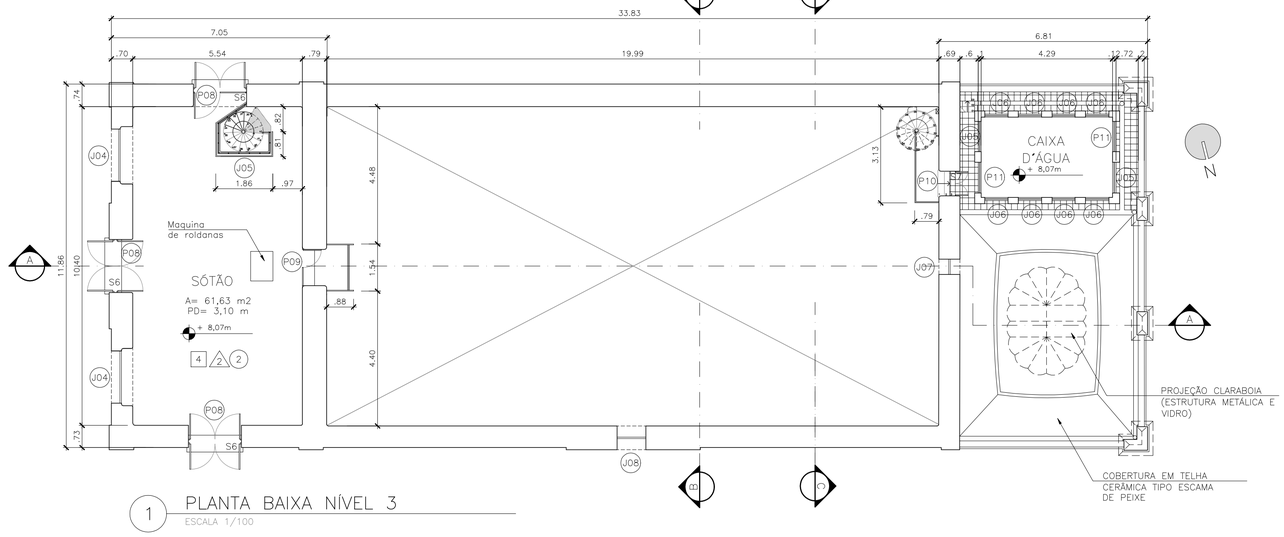

1 PLANTA BAIXA NÍVEL 3

ESCALA 1/100

ELEMENTOS ORIGINAIS

1– Balança original
2– Bicos de gás (inativos)
3– Bancada revestida em azulejos brancos
4– Bancada revestida em azulejos brancos
5– Bola em estrutura metálica e madeira
6– Bancada com pia revestida em azulejos brancos
7– Tijolos de vidro (piso)
8– Alçapão para acesso ao porão
9– Manta carga

QUADRO DE ESQUADRIAS - JANELAS

	DESCRIÇÃO	DIMENSÕES	QUANT.
J01	Esquadria em f. fundido, 2 folhas móveis, ferragens em latão e vidro jateado	1,70 x 3,76m	12 (exist.)
J02	Esquadria em f. fundido, basculante, ferragens em latão e vidro jateado	1,40 x 1,30m	12 (exist.)
J03	Esquadrias em ferro fundido e vidro jateado	2,10 x 2,50m	2 (exist.)
J04	Óculo com veneziana em madeira peroba do campo envernizada	1,70 x 1,70m	2 (exist.)
J05	Janela veneziana em madeira peroba do campo pintada	0,98 x 1,43m	2 (exist.)
J06	Janela veneziana em madeira peroba do campo pintada	0,73 x 1,43m	8 (exist.)
J07	Óculo com veneziana em madeira peroba do campo envernizada	0,50 x 0,50m	1 (exist.)
J08	Óculo com veneziana em madeira peroba do campo envernizada	0,94 x 0,94m	2 (exist.)

QUADRO DE ESQUADRIAS - PORTAS

P01	Alisares e portas com abertura tipo camarão (2 folhas pequenas e 2 folhas grandes) em peroba do campo e freijó. Duas bandeiras fixas. Bandeira intermediária com 4 postigos com venezianas em peroba do campo. Bandeira superior com 4 postigos com venezianas e 3 aberturas com vidro cristal colorido. Acabamento verniz brilho.	2,50 x 6,16m	2 (exist.)
P02	Porta com 2 folhas em madeira peroba do campo e freijó	1,20 x 2,95m	2 (exist.)
P03	Porta com 2 folhas em madeira peroba do campo e freijó, com bandeira	1,40 x 4,00m	1 (exist.)
P04	Porta com 2 folhas em madeira peroba do campo e freijó, com bandeira	1,35 x 3,84m	2 (exist.)
P05	Porta tipo alçapão no piso em ferro fundido - e: ~ 1 cm	0,90 x 0,90m	1 (exist.)
P06	Porta 2 folhas, veneziana e postigos, vidro colorido importado, peroba do campo e freijó	1,70 x 5,61m	1 (exist.)
P07	Porta lisa em madeira peroba do campo	0,88x 2,58m	1 (exist.)
P08	Porta 2 folhas, veneziana, vidro cristal, em madeira peroba do campo - envernizada	1,73 x 2,80m	3 (exist.)
P09	Porta com 2 folhas em madeira peroba do campo verniz	1,34 x 2,80m	1 (exist.)
P10	Porta com 2 folhas em madeira peroba do campo verniz	0,80 x 1,76m	1 (exist.)
P11	Porta veneziana em madeira pintada	0,98 x 1,43m	2 (exist.)
G01	Grade em ferro fundido com ferragens em latão - 2 folhas	1,73 x 0,73m	3 (exist.)
G02	Grade em ferro fundido com ferragens em latão - 2 folhas	2,55 x 2,40m	1 (exist.)

QUADRO DE REVESTIMENTOS

	PISOS
1	Piso cerâmico tipo grês (baixo relevo) 16,5 cm x 16,5 cm
2	Piso cerâmico tipo grês liso 15 cm x 15 cm
3	Piso elevado existente com revestimento vinílico (sobre piso existente tipo grês 16,5x16,5cm, a restaurar)
4	Piso cerâmico tipo lajota 15 cm x 15 cm
△	PAREDE
1	Meia parede revestida (do piso até h variável > 1,80cm) de azulejos 14,5x14,5cm e cantoneiras 14,5x7,5xcm, com rejuntamento de 2 mm. Pintura com tinta acrílica acetinada Suvinil ou similar, cor sob encomenda
2	Pintura com tinta acrílica acetinada Suvinil ou similar, cor sob encomenda
○	TETO
1	Pintura com tinta acrílica acetinada Suvinil ou similar, cor sob encomenda
2	Estrutura metálica aparente e original em ferro fundido
3	Teto com abóbada de vidro e pintura tinta acrílica acetinada Suvinil ou similar, cor sob encomenda.
	SOLEIRAS
s1	Soleira original em granito maciço apicoado - 250x98x15cm
s2	Soleira original em granito maciço apicoado - 170x76x23cm
s3	Soleira original em granito maciço apicoado - 265x78x20cm
s4	Soleira original em granito maciço apicoado - 140x90x31cm
s5	Soleira original em granito maciço apicoado - 186x70x15cm
s6	Tabeira original em granito maciço apicoado - 1,44x1,44x15cm
	PEITORIL
p1	Peitoril em granito juparaná rosa ou bege - 170x48x25cm
p2	Peitoril em granito juparaná rosa ou bege - 160x26x25cm

REVISÃO	DATA	DESCRIÇÃO
-	-	-
-	-	-
-	-	-
01	05/06/2019	Revisão 01
00	22/10/2013	Emissão inicial

Ministério da Saúde
FIOCRUZ
Fundação Oswaldo Cruz

Casa de Oswaldo Cruz

DEPARTAMENTO DE PATRIMÔNIO HISTÓRICO

PROJETO
CAVALARIÇA
-

PRANCHA
02

DISCIPLINA
ARQUITETURA

FASE DO PROJETO
LEVANTAMENTO

TÍTULO DO DESENHO
PLANTAS BAIXAS NÍVEL 1, NÍVEL 2 E NÍVEL 3

ESCALA
1/100

COORDENAÇÃO DO PROJETO
MARIA CRISTINA COELHO DUARTE


DESENVOLVIMENTO / DESENHO
Bruno Sá/Giovanna Martire/Mariana/Gabrielle

DATA
Outubro 2013

NOME DO ARQUIVO
PCV_004_LV_01_R00.dwg


RESPONSÁVEL TÉCNICO
MARIA CRISTINA COELHO DUARTE - CAU A17128-0

VISTO
-

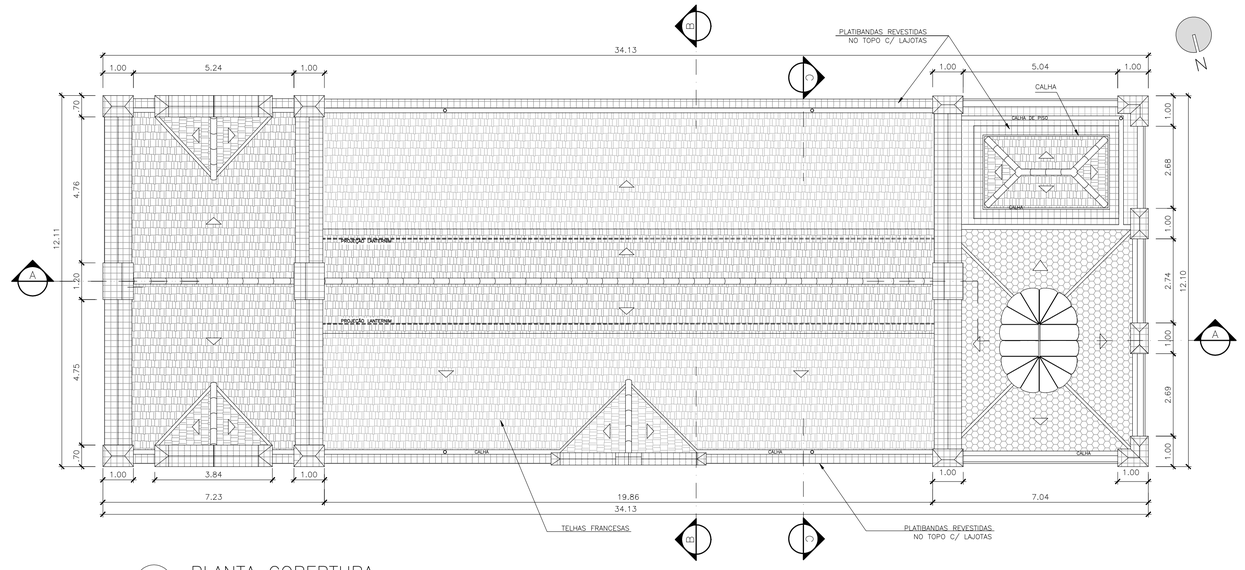

1 PLANTA COBERTURA

ESCALA 1/100

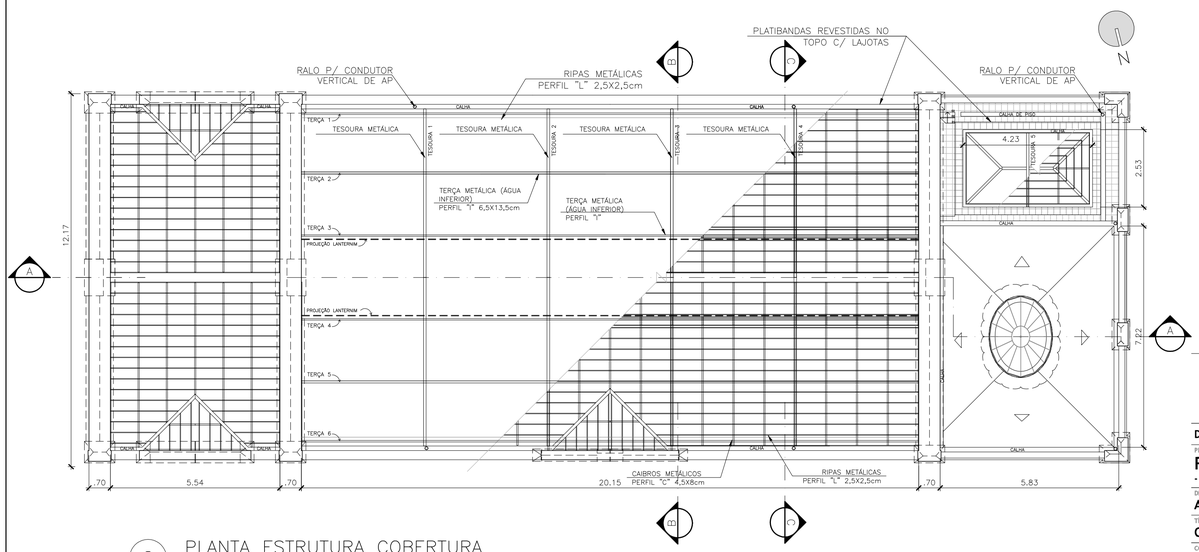

2 PLANTA ESTRUTURA COBERTURA

ESCALA 1/100

REVISÃO	DATA	DESCRIÇÃO
-	-	-
-	-	-
-	-	-
-	-	-
00	22/10/2013	Emissão inicial

Ministério da Saúde

FIOCRUZ
Fundação Oswaldo Cruz

Casa de Oswaldo Cruz

DEPARTAMENTO DE PATRIMÔNIO HISTÓRICO

PROJETO
RESTAURAÇÃO DA CAVALARIÇA
-

PRANCHA
03

DISCIPLINA
ARQUITETURA

FASE DO PROJETO
LEVANTAMENTO

TÍTULO DO DESENHO
COBERTURA

ESCALA
1/100

COORDENAÇÃO DO PROJETO
DPH


DESENVOLVIMENTO / DESENHO
Bruno Sá/Giovanna Martire/Mariana/Gabrielle

DATA
Outubro 2013

NOME DO ARQUIVO
PCV_004_LV_07_R00.dwg


RESPONSÁVEL TÉCNICO
MARIA CRISTINA COELHO DUARTE - CAU A17128-0

VISTO
-

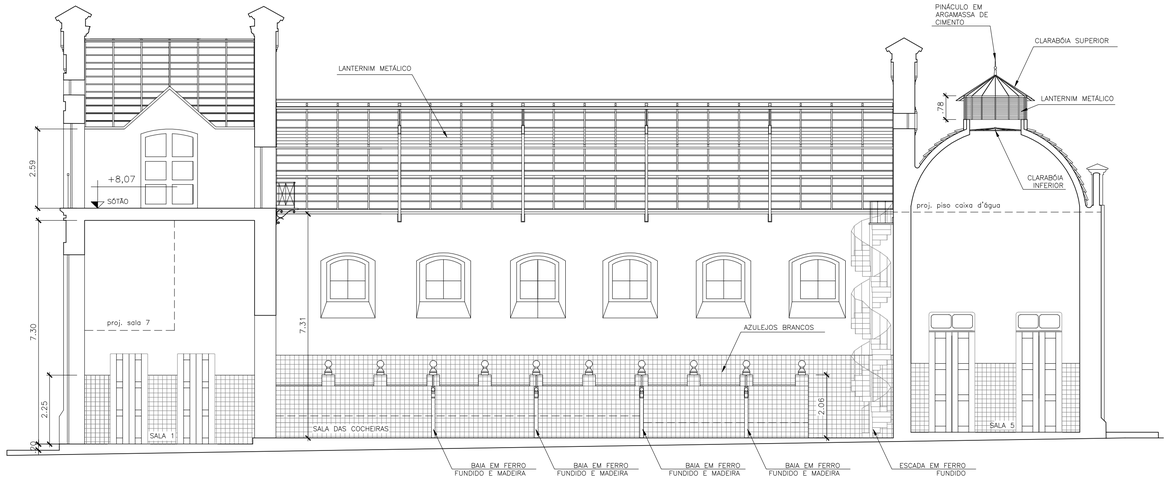


1 CORTE AA'

ESCALA 1/100

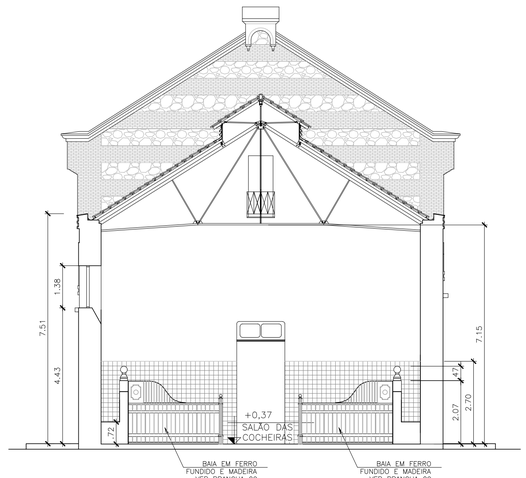

2 CORTE BB'

ESCALA 1/100

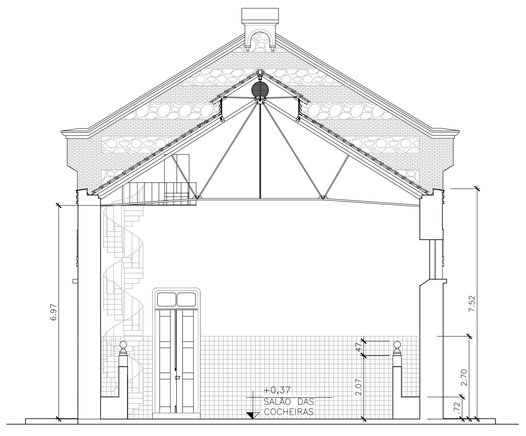

3 CORTE CC'

ESCALA 1/100

REVISÃO	DATA	DESCRIÇÃO
-	-	-
-	-	-
-	-	-
01	06/06/2019	Revisão 01
00	22/10/2013	Emissão inicial

Ministério da Saúde

FIOCRUZ
Fundação Oswaldo Cruz

Casa de Oswaldo Cruz

DEPARTAMENTO DE PATRIMÔNIO HISTÓRICO

PROJETO
RESTAURAÇÃO DA CAVALARIÇA
-

PRANCHA
04

DISCIPLINA
ARQUITETURA

FASE DO PROJETO
LEVANTAMENTO

TÍTULO DO DESENHO
CORTES

ESCALA
1/100

COORDENAÇÃO DO PROJETO
DPH


DESENVOLVIMENTO / DESENHO
Bruno Sá/Giovanna Martire/Mariana/Gabrielle

DATA
Outubro 2013


NOME DO ARQUIVO
PCV_004_LV_04_R00.dwg

RESPONSÁVEL TÉCNICO
MARIA CRISTINA COELHO DUARTE - CAU A17128-0


VISTO
-

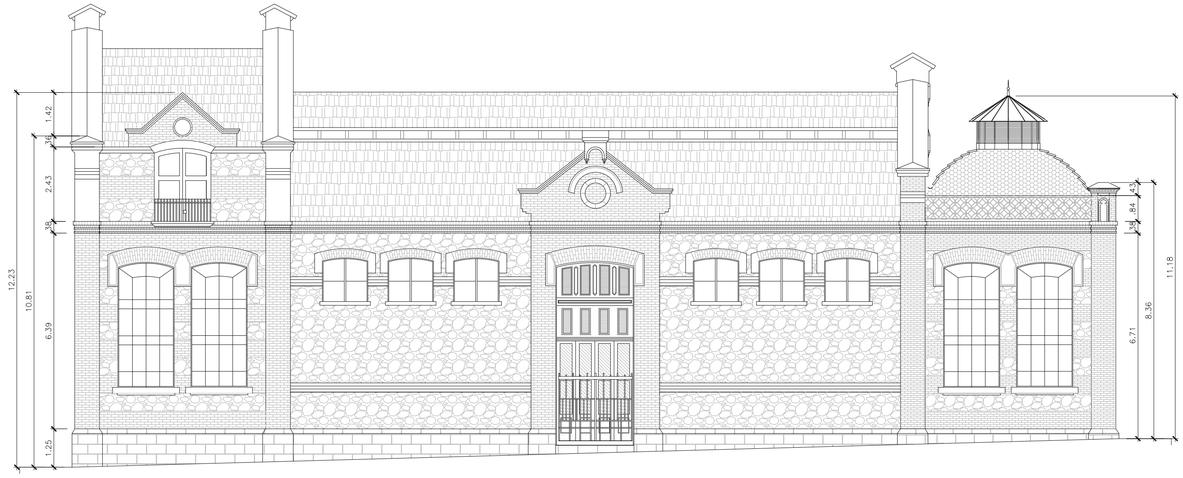


1 FACHADA NORTE
ESCALA 1/100

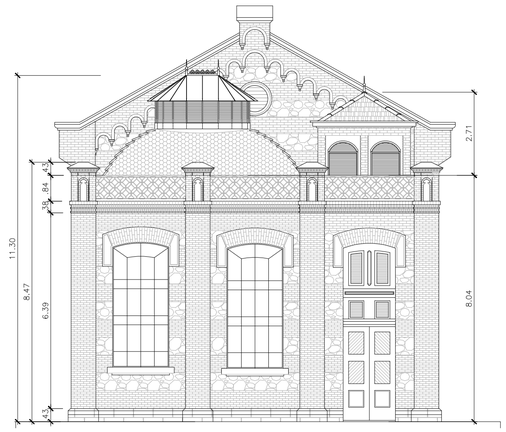

2 FACHADA OESTE
ESCALA 1/100

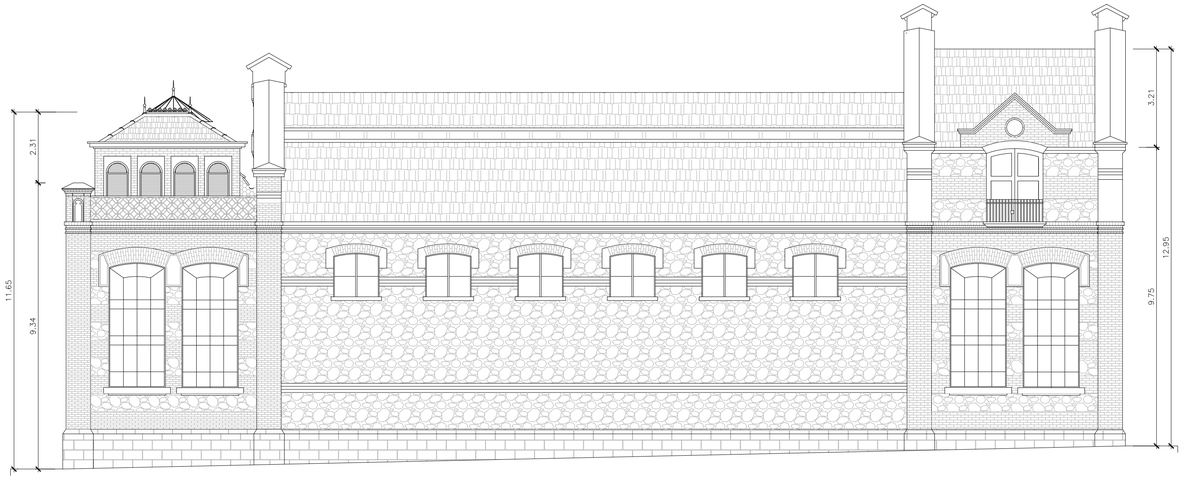

3 FACHADA SUL
ESCALA 1/100

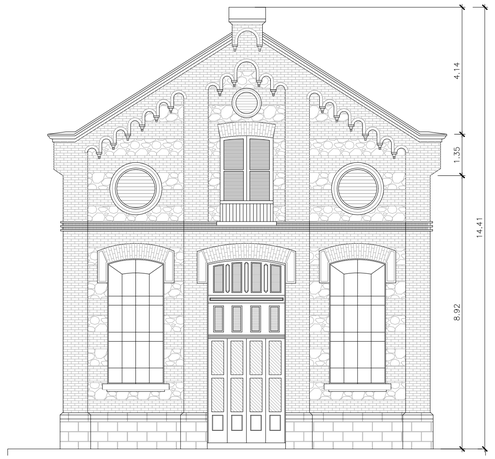

4 FACHADA LESTE
ESCALA 1/100

REVISÃO	DATA	DESCRIÇÃO
-	-	-
-	-	-
-	-	-
-	-	-
00	22/10/2013	Emissão Inicial

Ministério da Saúde

FIOCRUZ
Fundação Oswaldo Cruz

Casa de Oswaldo Cruz

DEPARTAMENTO DE PATRIMÔNIO HISTÓRICO

PROJETO
RESTAURAÇÃO DA CAVALARIÇA
-

PRANCHA
05

DISCIPLINA
ARQUITETURA

FASE DO PROJETO
LEVANTAMENTO

TÍTULO DO DESENHO
FACHADAS

ESCALA
1/100

COORDENAÇÃO DO PROJETO
DPH


DESENVOLVIMENTO / DESENHO
Bruno Sá/Giovanna Martire/Mariana/Gabrielle

DATA
Outubro 2013

NOME DO ARQUIVO
PCV_004_LV_05_R00.dwg


RESPONSÁVEL TÉCNICO
MARIA CRISTINA COELHO DUARTE - CAU A17128-0

VISTO
-

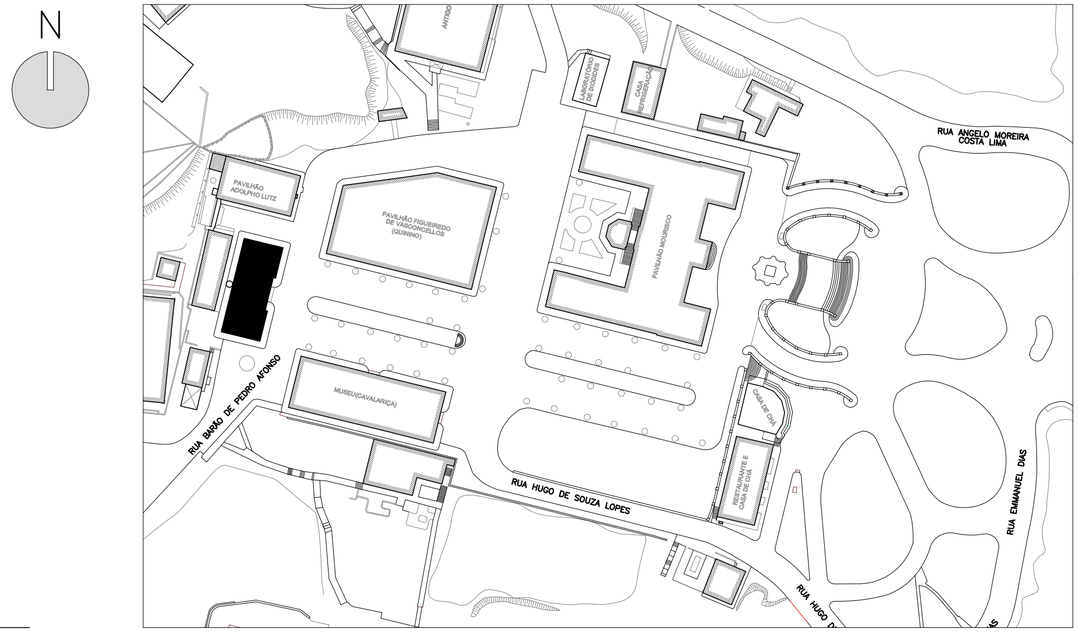

1 PLANTA DE SITUAÇÃO

ESCALA 1/200

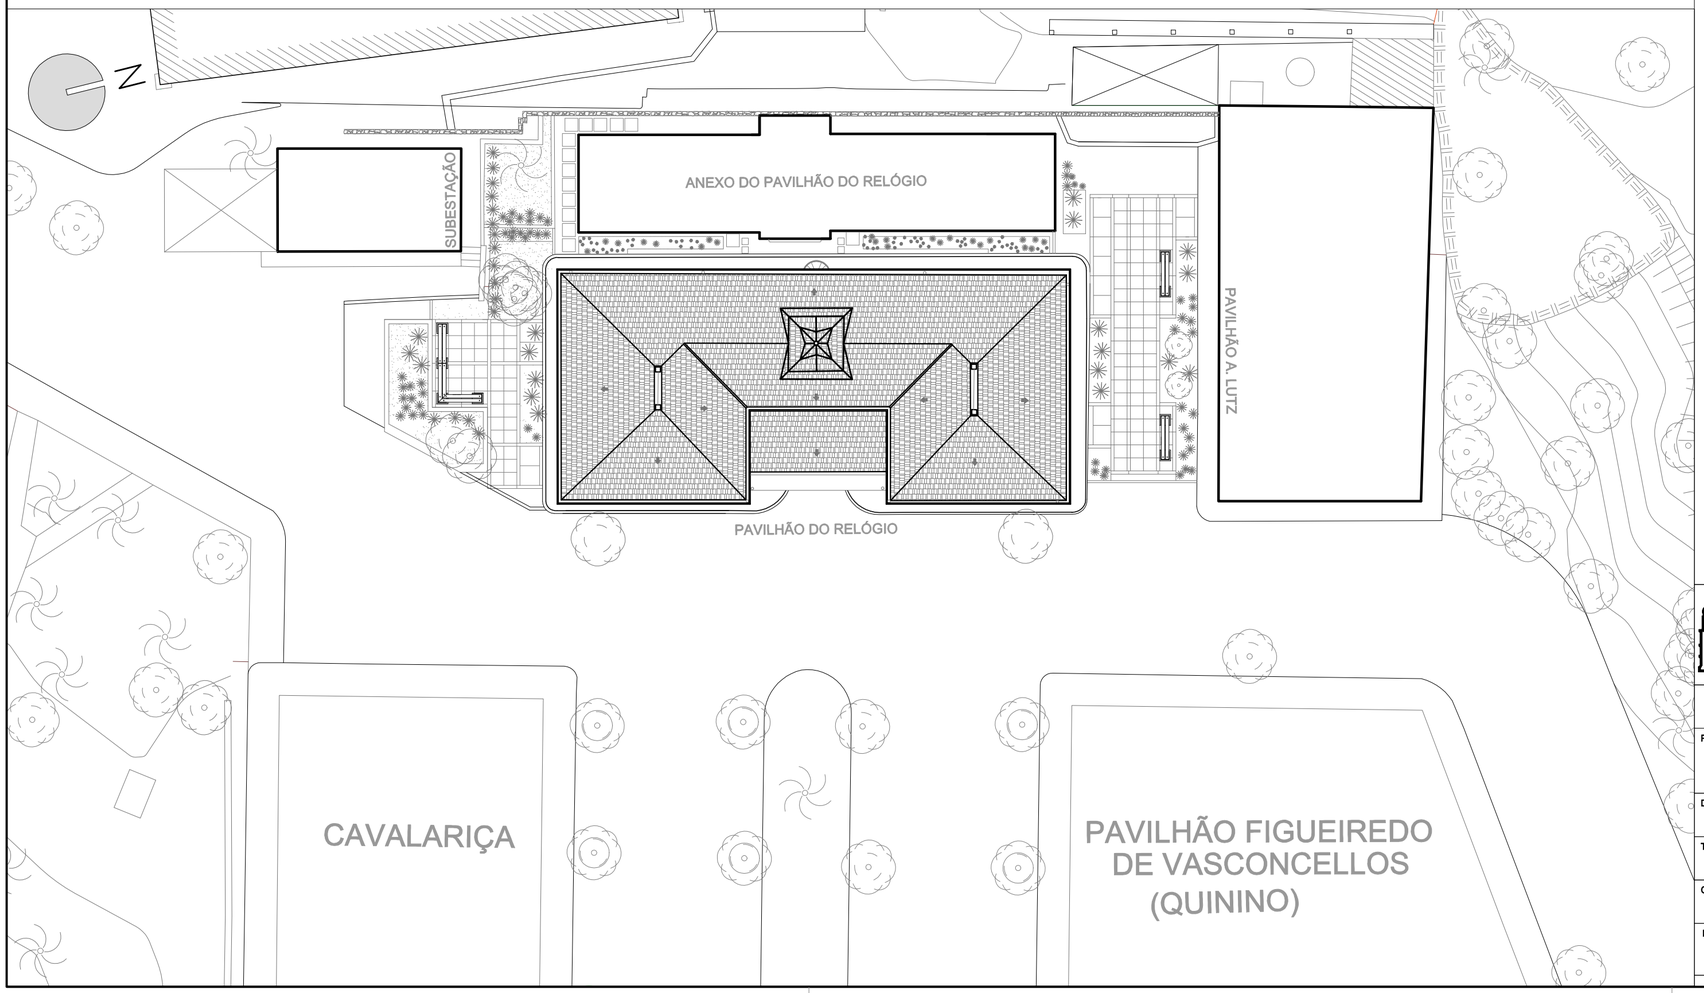

COORDENAÇÃO

RESPONSÁVEL TÉCNICO

REVISÃO	DATA	DESCRIÇÃO
00	00/00/00	Emissão inicial

Ministério da Saúde

FIOCRUZ
Fundação Oswaldo Cruz

Casa de Oswaldo Cruz

DEPARTAMENTO DE PATRIMÔNIO HISTÓRICO

PROJETO
Projeto de Restauração do Pavilhão do Relógio
Av. Brasil, 4365 - Manguinhos - Rio de Janeiro - RJ

DISCIPLINA
Levantamento arquitetônico

TÍTULO
PLANTA DE SITUAÇÃO

PRANCHA
AR/01

COORDENAÇÃO:
Ana Maria Marques

PROJETO:
Plano de Requalificação do NAHN


RESP. TÉCNICO
XXX
-

DESENHO
Giovanna Martire e Paula Souza
-

ESC.: 1/500


DATA: JAN/2017

relógio_levantamento09.dwg

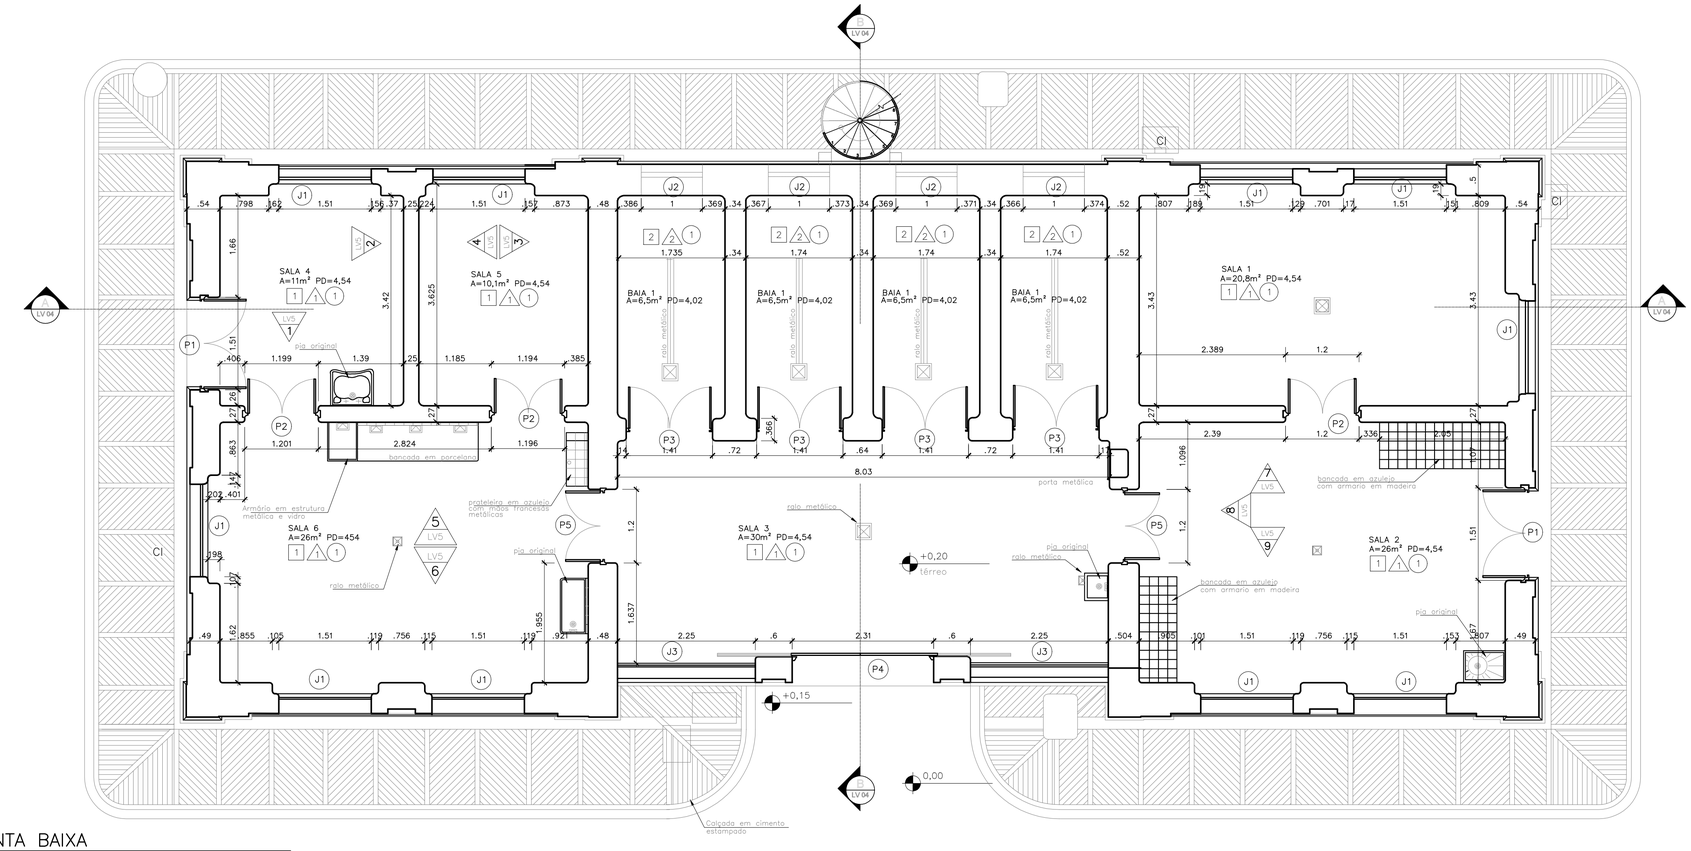

1 PLANTA BAIXA

ESCALA 1/50

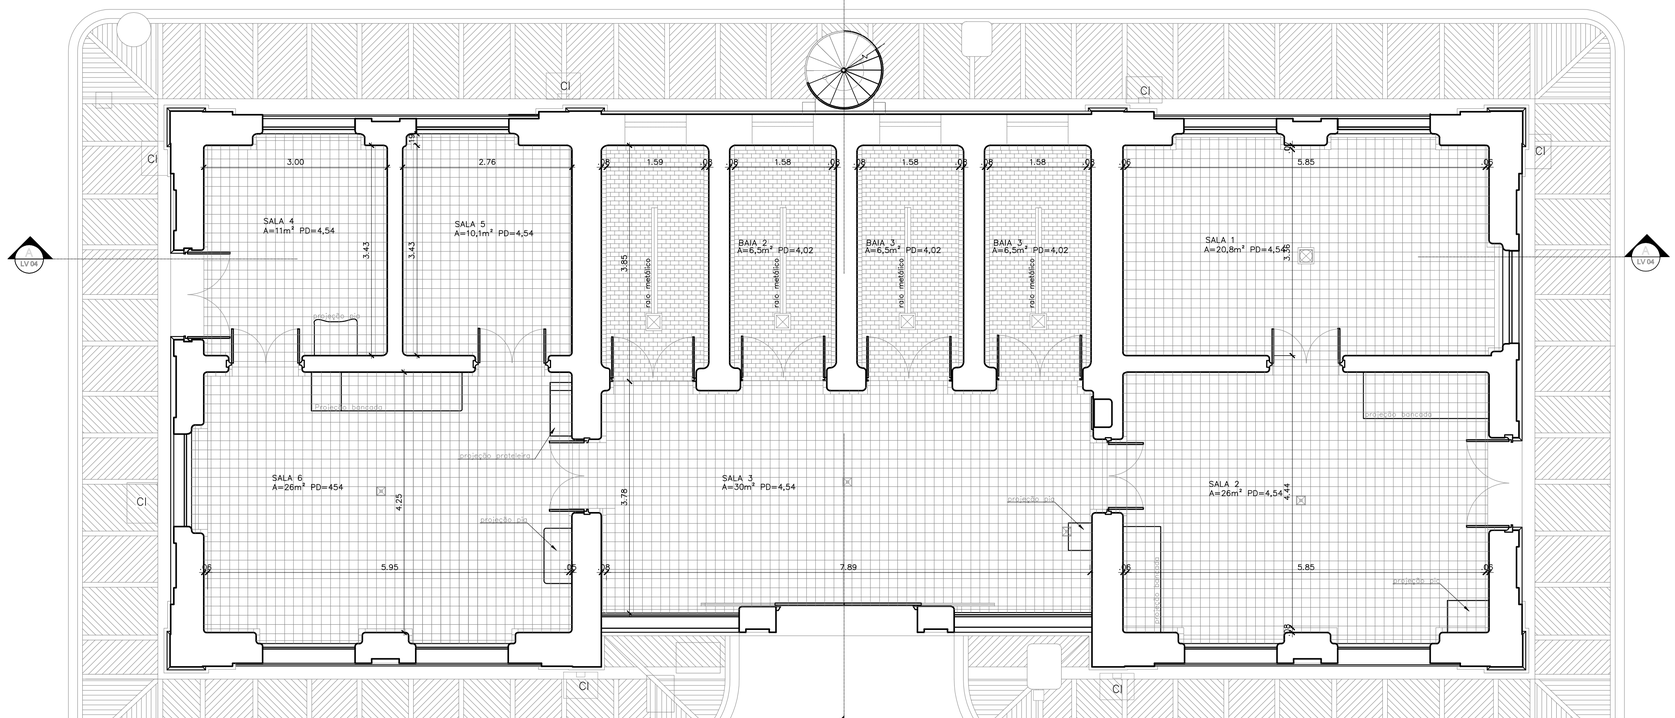

2 PLANTA PISO

ESCALA 1/50

COORDENAÇÃO

RESPONSÁVEL TÉCNICO

REVISÃO	DATA	DESCRIÇÃO
00	00/00/00	Emissão inicial

Ministério da Saúde

FIOCRUZ
Fundação Oswaldo Cruz

Casa de Oswaldo Cruz

DEPARTAMENTO DE PATRIMÔNIO HISTÓRICO

PROJETO
Projeto de Restauração do Pavilhão do Relógio
Av. Brasil, 4365 - Manguinhos - Rio de Janeiro - RJ

DISCIPLINA
Levantamento arquitetônico

TÍTULO
PLANTA BAIXA E PISO

PRANCHA
AR/02

COORDENAÇÃO: Ana Maria Marques

PROJETO: Plano de Requalificação do NAHN


RESP. TÉCNICO: XXX
-

DESENHO: Giovanna Martire e Paula Souza
-

ESC.: 1/50


DATA: JAN/2017

relógio_levantamento09.dwg

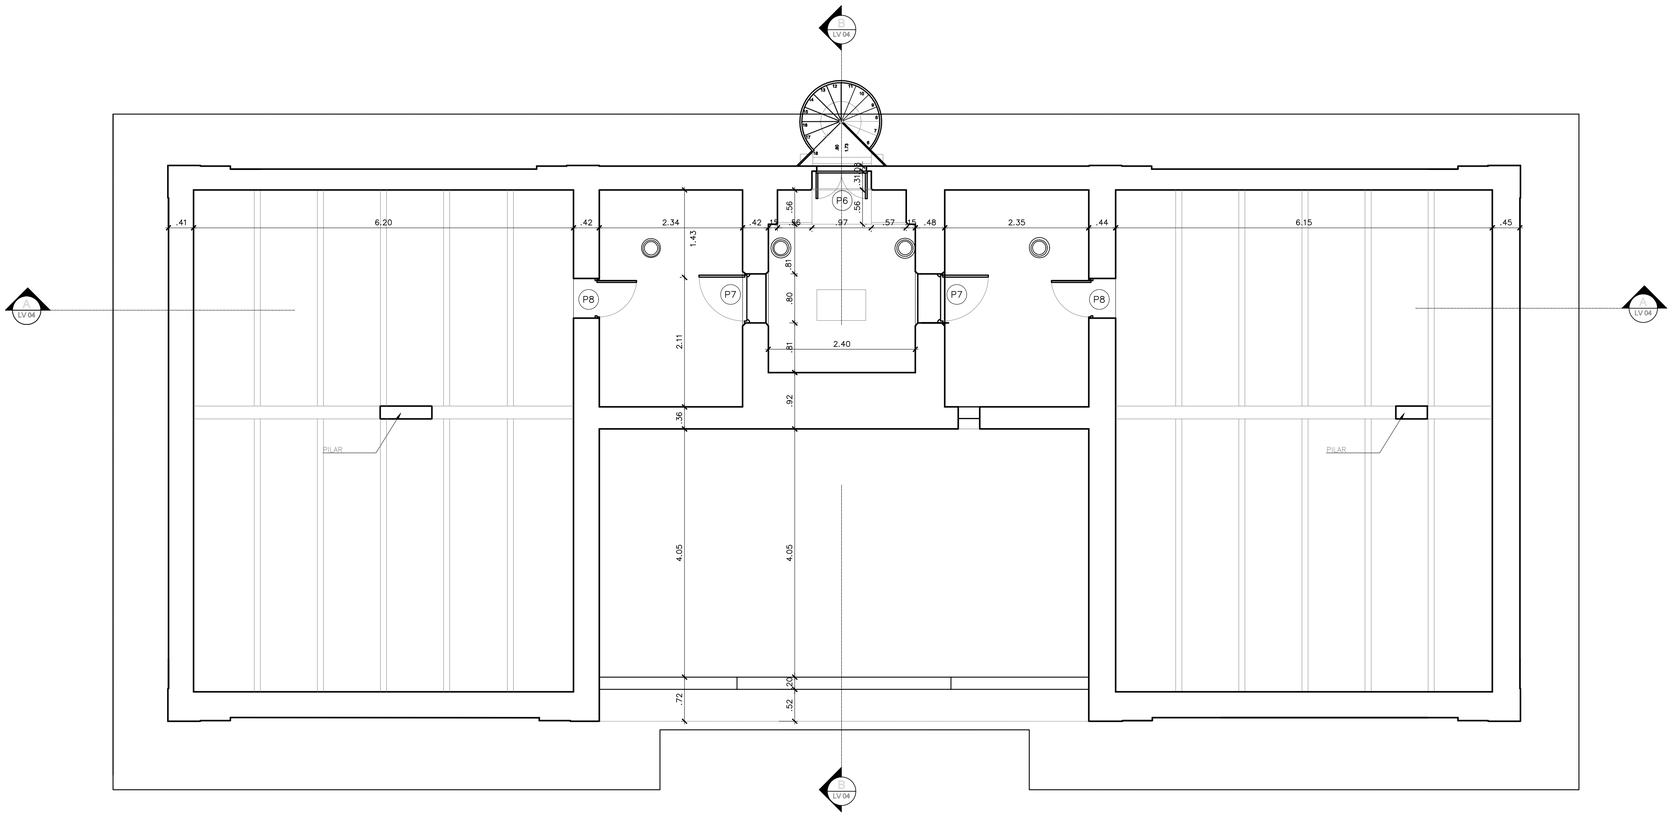

1 PLANTA FORRO

ESCALA 1/50

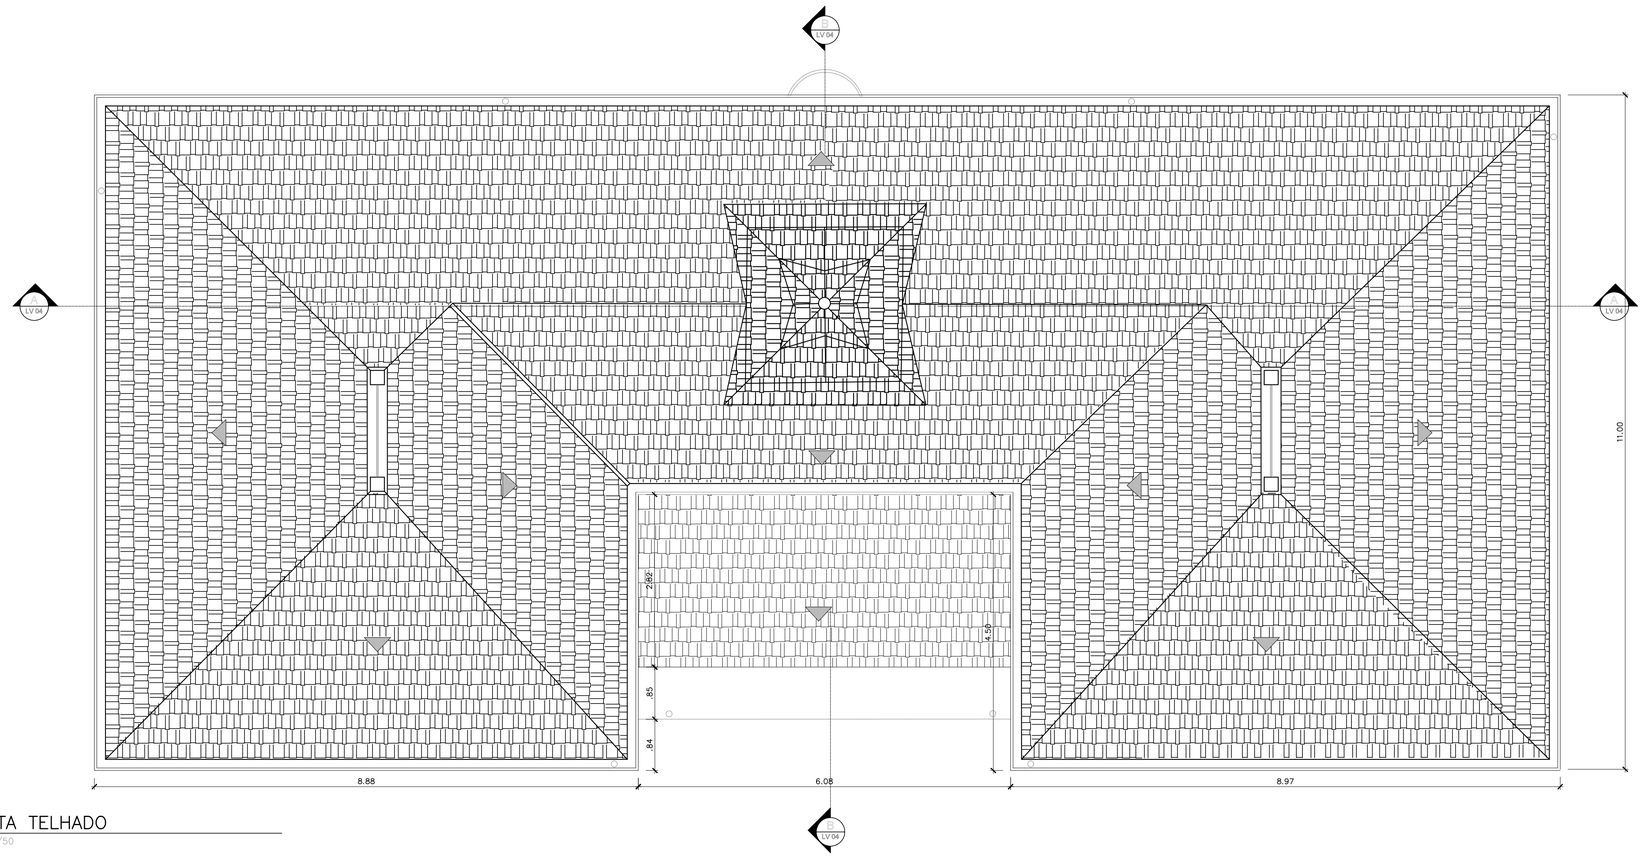

2 PLANTA TELHADO

ESCALA 1/50

COORDENAÇÃO

RESPONSÁVEL TÉCNICO

REVISÃO	DATA	DESCRIÇÃO
00	00/00/00	Emissão inicial

Ministério da Saúde

FIOCRUZ

Fundação Oswaldo Cruz

Casa de Oswaldo Cruz

DEPARTAMENTO DE PATRIMÔNIO HISTÓRICO

PROJETO

Projeto de Restauração do Pavilhão do Relógio

Av. Brasil, 4365 - Manguinhos - Rio de Janeiro - RJ

DISCIPLINA

Levantamento arquitetônico

TÍTULO

PLANTA DE FORRO E TELHADO

PRANCHA

AR/03

COORDENAÇÃO: Ana Maria Marques

PROJETO: Plano de Requalificação do NAHN

RESP. TÉCNICO: XXX -

DESENHO: Giovanna Martire e Paula Souza -

ESC.: 1/50

DATA: JAN/2017

relógio_levantamento08.dwg



1 CORTE AA
ESCALA 1/50

COORDENAÇÃO

RESPONSÁVEL TÉCNICO

REVISÃO	DATA	DESCRIÇÃO
00	00/00/00	Emissão inicial

Ministério da Saúde
FIOCRUZ
Fundação Oswaldo Cruz

Casa de Oswaldo Cruz

DEPARTAMENTO DE PATRIMÔNIO HISTÓRICO

PROJETO
Projeto de Restauração do Pavilhão do Relógio
Av. Brasil, 4365 - Manguinhos - Rio de Janeiro - RJ

DISCIPLINA
Levantamento arquitetônico

TÍTULO
CORTE AA

PRANCHA
AR/04

COORDENAÇÃO:
Ana Maria Marques

PROJETO:
Plano de Requalificação do NAHN


RESP. TÉCNICO
XXX
-

DESENHO
Giovanna Martire e Paula Souza
-

ESC.: 1/50

DATA: JAN/2017

relógio_levantamento06.dwg

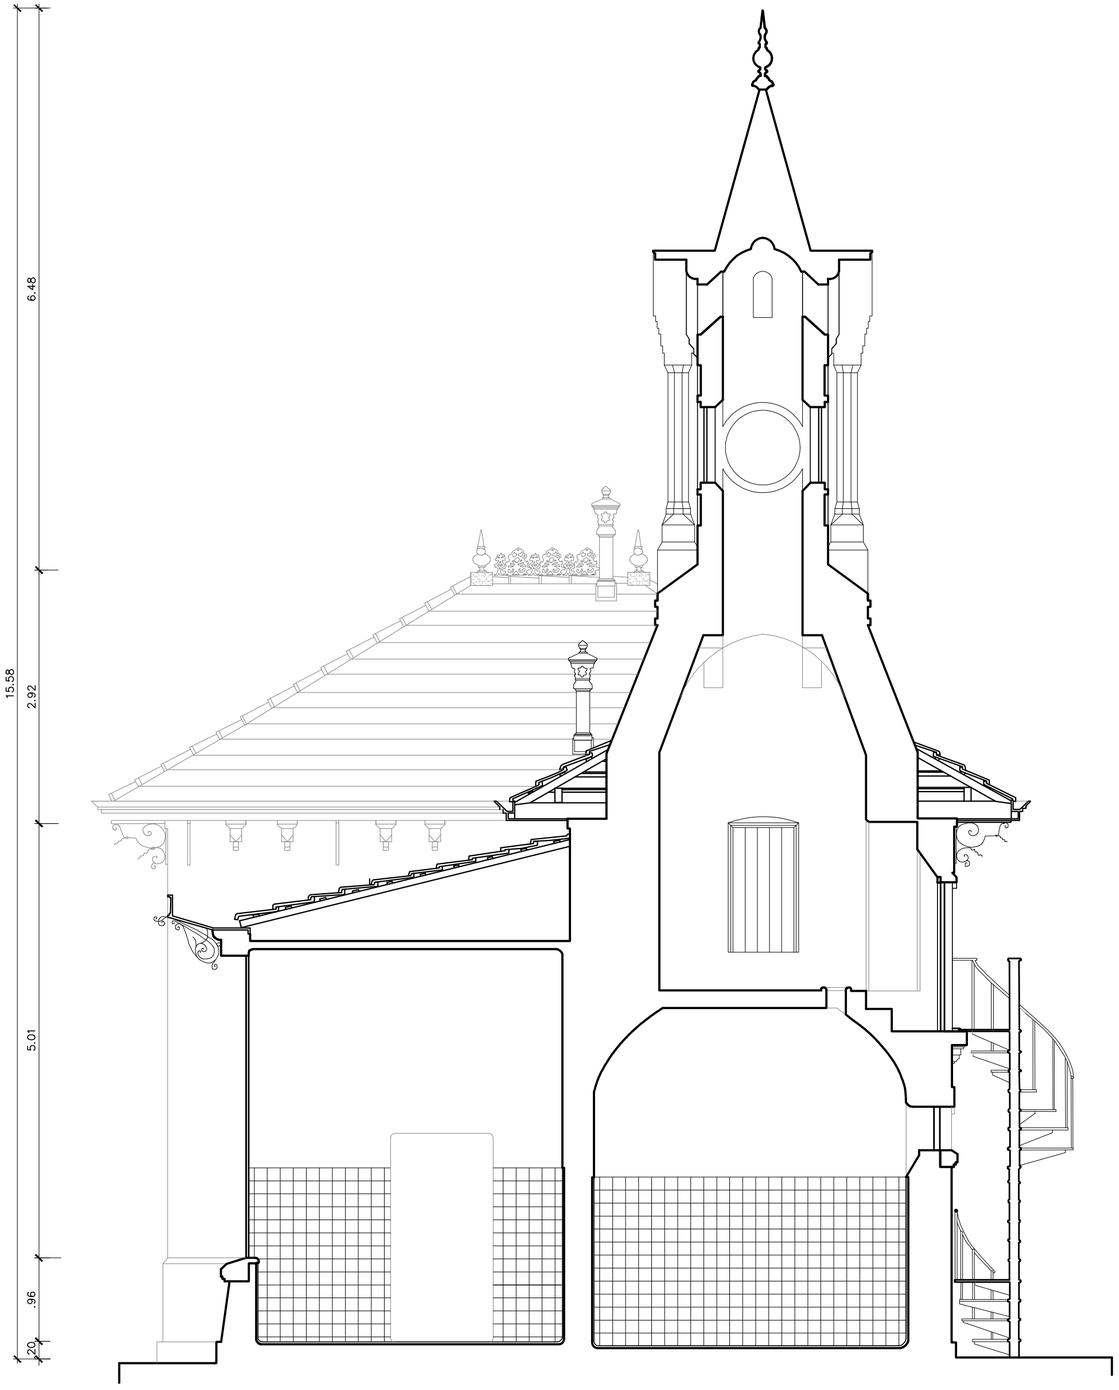

1 CORTE BB
ESCALA 1/50

COORDENAÇÃO

RESPONSÁVEL TÉCNICO

REVISÃO	DATA	DESCRIÇÃO
00	00/00/00	Emissão inicial

Ministério da Saúde

FIOCRUZ
Fundação Oswaldo Cruz

Casa de Oswaldo Cruz

DEPARTAMENTO DE PATRIMÔNIO HISTÓRICO

PROJETO
Projeto de Restauração do Pavilhão do Relógio
Av. Brasil, 4365 - Manguinhos - Rio de Janeiro - RJ

DISCIPLINA
Levantamento arquitetônico

TÍTULO
CORTE BB

PRANCHA
AR/05

COORDENAÇÃO:
Ana Maria Marques

PROJETO:
Plano de Requalificação do NAHN


RESP. TÉCNICO
XXX
-

DESENHO
Giovanna Martire e Paula Souza
-

ESC.: 1/50

DATA: JAN/2017

relógio_levantamento09.dwg

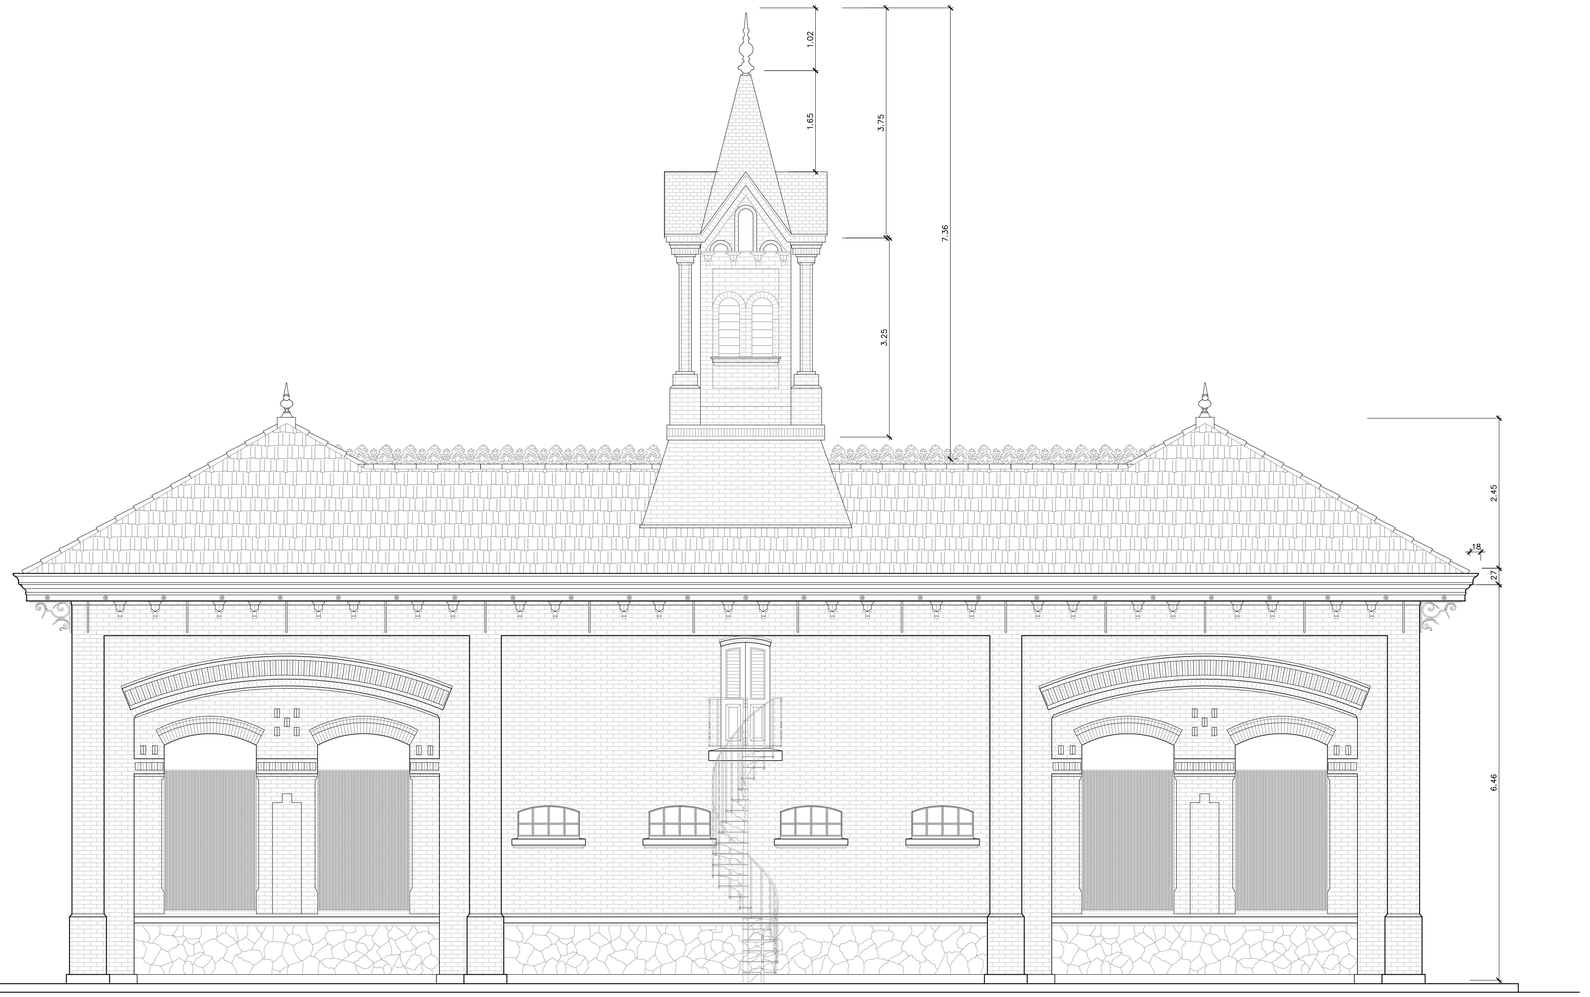

1 FACHADA OESTE
ESCALA 1/50

COORDENAÇÃO

RESPONSÁVEL TÉCNICO

REVISÃO	DATA	DESCRIÇÃO
00	00/00/00	Emissão inicial

Ministério da Saúde
FIOCRUZ
Fundação Oswaldo Cruz

Casa de Oswaldo Cruz

DEPARTAMENTO DE PATRIMÔNIO HISTÓRICO

PROJETO
Projeto de Restauração do Pavilhão do Relógio
Av. Brasil, 4365 - Manguinhos - Rio de Janeiro - RJ

DISCIPLINA
Levantamento arquitetônico

TÍTULO
FACHADAS OESTE

PRANCHA
AR/06

COORDENAÇÃO: Ana Maria Marques

PROJETO: Plano de Requalificação do NAHN


RESP. TÉCNICO: XXX -

DESENHO: Giovanna Martire e Paula Souza -

ESC.: 1/50

DATA: JAN/2017

relógio_levantamento05.dwg

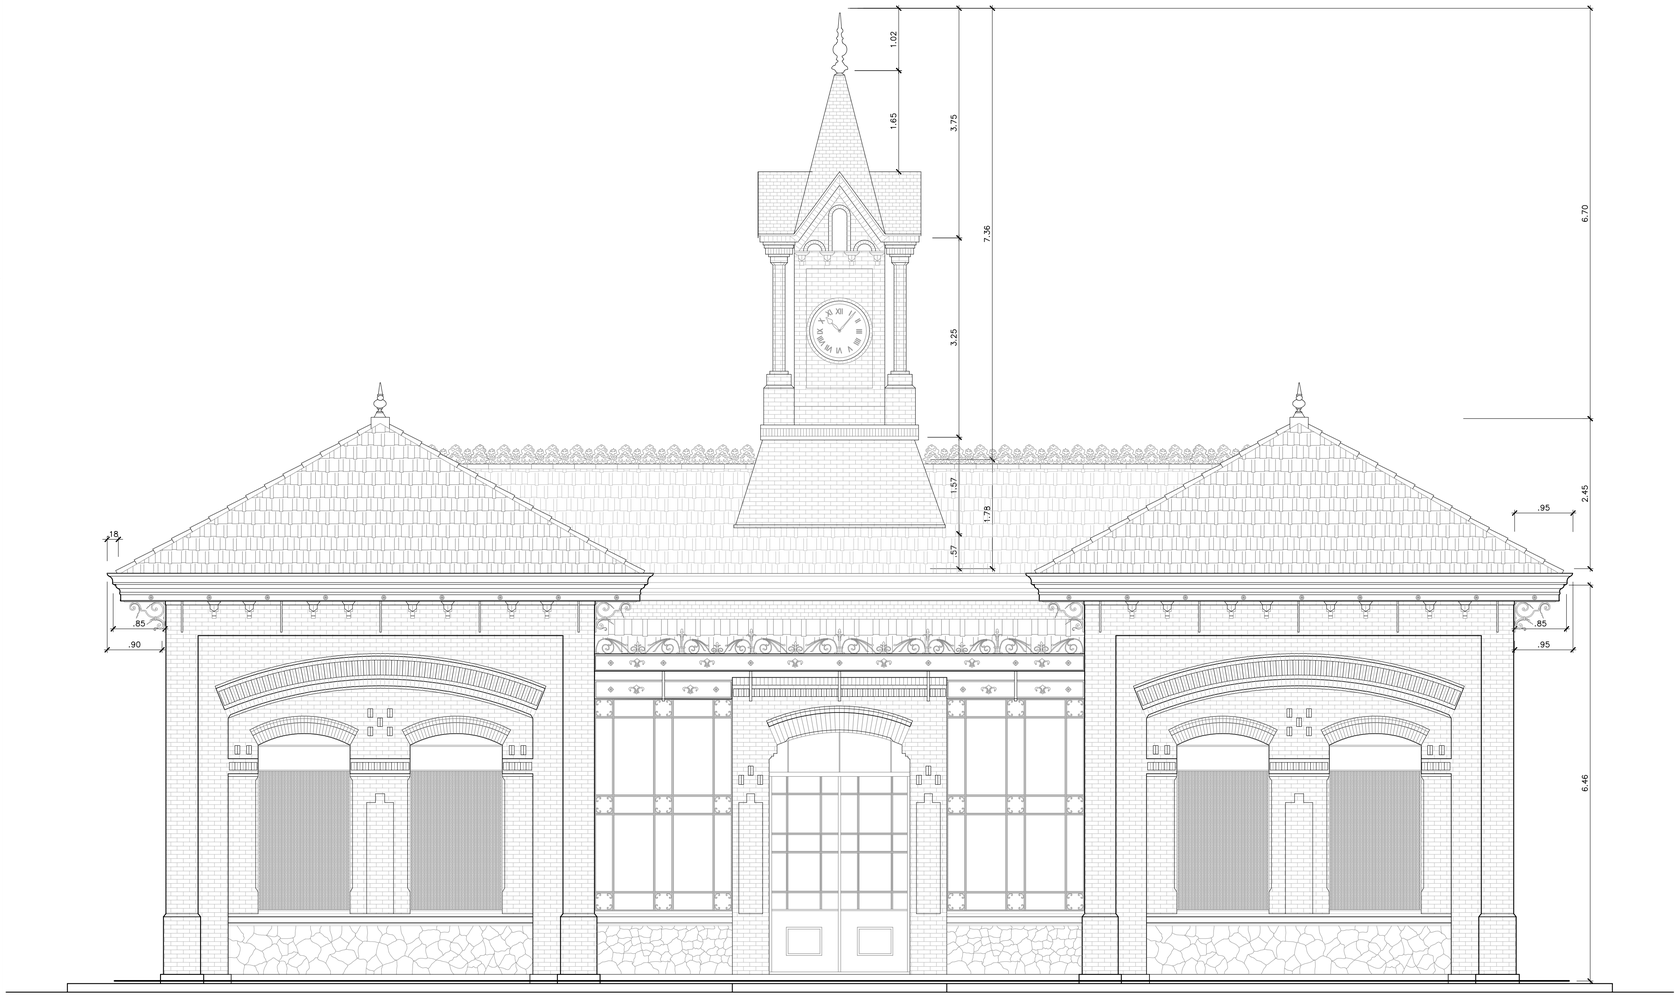

1 FACHADA LESTE
ESCALA 1/50

COORDENAÇÃO

RESPONSÁVEL TÉCNICO

REVISÃO	DATA	DESCRIÇÃO
00	00/00/00	Emissão inicial

Ministério da Saúde

FIOCRUZ
Fundação Oswaldo Cruz

Casa de Oswaldo Cruz

DEPARTAMENTO DE PATRIMÔNIO HISTÓRICO

PROJETO
Projeto de Restauração do Pavilhão do Relógio
Av. Brasil, 4365 - Manguinhos - Rio de Janeiro - RJ

DISCIPLINA
Levantamento arquitetônico

TÍTULO
FACHADAS LESTE

PRANCHA
AR/07

COORDENAÇÃO:
Ana Maria Marques

PROJETO:
Plano de Requalificação do NAHN

RESP. TÉCNICO
XXX
-

DESENHO
Giovanna Martire e Paula Souza
-

ESC.: 1/50

DATA: JAN/2017

relógio_levantamento09.dwg



1 FACHADA SUL

ESCALA 1/50

COORDENAÇÃO

RESPONSÁVEL TÉCNICO

REVISÃO	DATA	DESCRIÇÃO
00	00/00/00	Emissão inicial

Ministério da Saúde

FIOCRUZ
Fundação Oswaldo Cruz

Casa de Oswaldo Cruz

DEPARTAMENTO DE PATRIMÔNIO HISTÓRICO

PROJETO
Projeto de Restauração do Pavilhão do Relógio
Av. Brasil, 4365 - Manguinhos - Rio de Janeiro - RJ

DISCIPLINA
Levantamento arquitetônico

TÍTULO: FACHADA SUL		PRANCHA: AR/08
COORDENAÇÃO: Ana Maria Marques	PROJETO: Plano de Requalificação do NAHN	
RESP. TÉCNICO: XXX -	DESENHO: Giovanna Martire e Paula Souza -	ESC.: 1/50
		DATA: JAN/2017

relógio_levantamento09.dwg



1 FACHADA NORTE

ESCALA 1/50

COORDENAÇÃO

RESPONSÁVEL TÉCNICO

REVISÃO	DATA	DESCRIÇÃO
00	00/00/00	Emissão inicial

Ministério da Saúde

FIOCRUZ
Fundação Oswaldo Cruz

Casa de Oswaldo Cruz

DEPARTAMENTO DE PATRIMÔNIO HISTÓRICO

PROJETO
Projeto de Restauração do Pavilhão do Relógio
Av. Brasil, 4365 - Manguinhos - Rio de Janeiro - RJ

DISCIPLINA
Levantamento arquitetônico

TÍTULO
FACHADA NORTE

PRANCHA
AR/09

COORDENAÇÃO:
Ana Maria Marques

PROJETO:
Plano de Requalificação do NAHN


RESP. TÉCNICO
XXX
-

DESENHO
Giovanna Martire e Paula Souza
-

ESC.: 1/50

DATA: JAN/2017

relógio_levantamento09.dwg

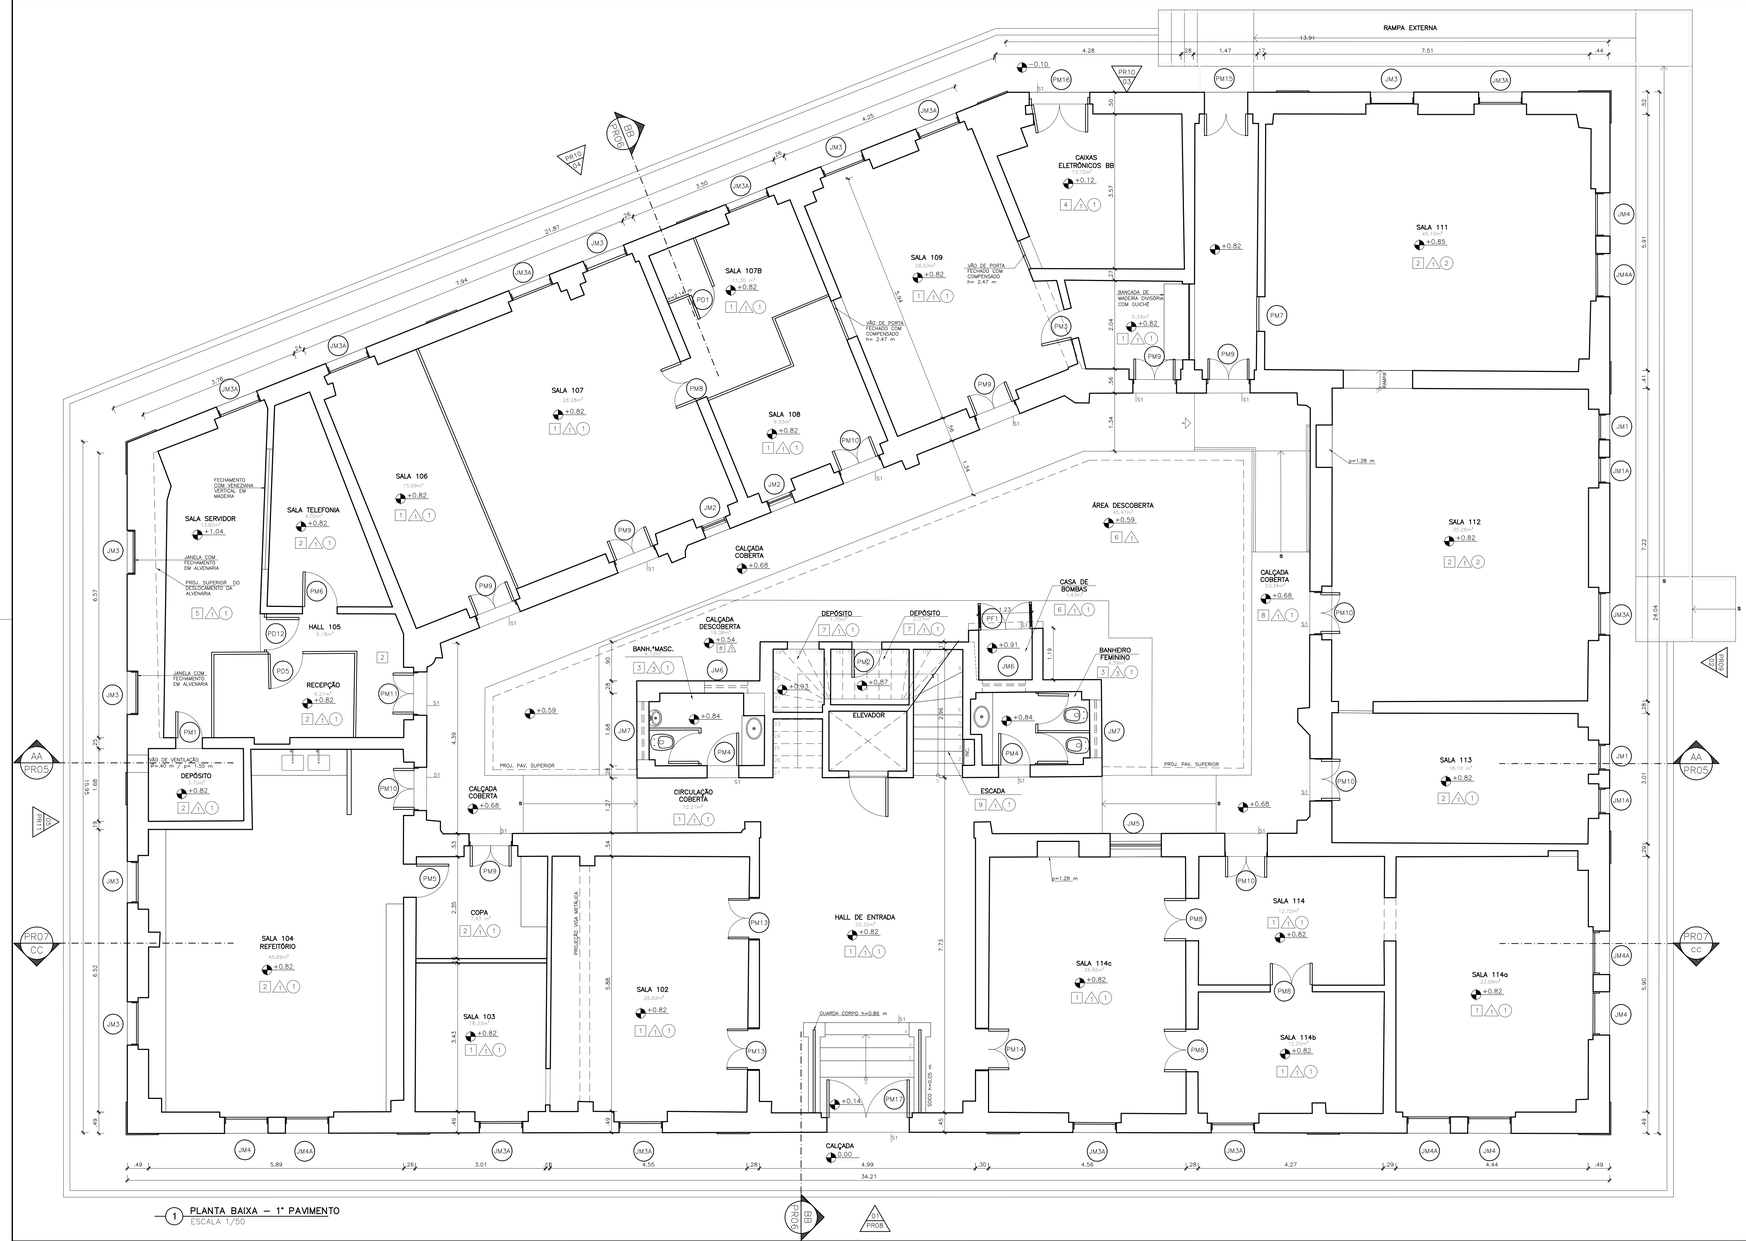

1 PLANTA BAIXA – 1º PAVIMENTO
ESCALA 1/50

LEGENDA ESQUADRIAS – PORTAS

	NOME	DESCRIÇÃO	DIMENSÕES	QUANT.
ESQUADRIAS – PORTAS	PM1	Porta em madeira com almofadas e vidros, 01 folha de abrir.	60 x 210 cm	01
	PM2	Porta em madeira com almofadas, 01 folha de abrir.	69 x 195 cm	01
	PM3	Porta em madeira com almofadas, guiche e vidro, 01 folha de abrir.	70 x 237 cm	01
	PM4	Porta em madeira com almofada, 01 folha de abrir.	69 x 205 cm	08
	PM5	Porta em madeira lisa, 01 folha de abrir.	76 x 208 cm	01
	PM6	Porta em madeira lisa, 01 folha de abrir.	80 x 210 cm	09
	PM7	Porta em madeira lisa com visor, 01 folha de abrir.	80 x 210 cm	03
	PM8	Porta em madeira lisa, 02 folhas de abrir.	97/98/96 x 247 cm	12
	PM9	Porta em madeira com almofada e vidro, 02 folhas de abrir e bandeira fixa em arco com vidro, 95 x 83 cm.	95 x 280 cm	06
	PM10	Porta em madeira com almofada e vidro, 02 folhas de abrir e bandeira fixa em arco com vão para ar condicionado, 95 x 83 cm.	95 x 280 cm	05
	PM11	Porta em madeira com almofada e vidro, 02 folhas de abrir e bandeira fixa em arco com vão e suporte para ar condicionado , 95 x 83 cm.	95 x 280 cm	01
	PM12	Porta em madeira lisa, 01 folha de abrir.	60 x 197 cm	01
	PM13	Porta em madeira com almofada e vidro, 02 folhas de abrir.	98 x 250 cm	02
	PM14	Porta em madeira com almofada, 02 folhas de abrir.	98 x 250 cm	02
	PM15	Porta em madeira com almofada e vidro, 02 folhas de abrir e bandeira fixa em arco com vidro, 96 x 146 cm.	96 x 280 cm	01
	PM16	Porta em madeira com almofada e vidro, 02 folhas de abrir e bandeira fixa em arco com vão para ar condicionado, 129 x 79 cm.	129 x 346 cm	01
	PM17	Porta em madeira com almofada e vidro, 02 folhas de abrir e bandeira fixa em arco com vidro, 184 x 89 cm.	184 x 345 cm	01
	PM18	Porta em madeira com almofada e vidro, 02 folhas de abrir e bandeira fixa em arco com vidro, 93 x 78 cm.	93 x 242 cm	11
	PM19	Porta em madeira com almofada, 02 folhas de abrir e bandeira fixa reta com vão para ar condicionado, 120 x 68 cm.	120 x 269 cm	02
	PM20	Porta em madeira com almofada e vidro, 02 folhas de abrir e bandeira fixa em arco com vidro, 95 x 78 cm.	95 x 242 cm	01
	PM21	Porta em madeira com almofada e vidro, 02 folhas de abrir e bandeira fixa em arco com vidro, 96 x 78 cm.	96 x 242 cm	01
	PM22	Porta em madeira com almofada e vidro, 02 folhas de abrir e bandeira fixa em arco com vão para ar condicionado, 95 x 78 cm.	95 x 242 cm	03
	PM23	Porta em madeira lisa, 01 folha de abrir.	70 x 210 cm	01
	PM24	Porta em madeira lisa com veneziana, 01 folha de abrir.	75 x 237 cm	01
	PM25	Porta em madeira lisa, 01 folha de abrir.	78 x 237 cm	01
	PM26	Porta em madeira com almofada, 01 folha de abrir e bandeira fixa reta com vidro, 89 x 70 cm.	89 x 272 cm	10
	PM27	Porta em madeira com almofada, 01 folha de abrir.	89 x 234 cm	07
	PM28	Porta em madeira com almofada , 01 folha de abrir.	88 x 234 cm	14
	PM29	Porta em madeira com almofada e vidro, 01 folha de abrir.	80 x 236 cm	01
	PM30	Porta em madeira com almofada e vidro, 01 folhas de abrir e bandeira reta com basculante, 122 x 99 cm.	89 x 237 cm	03
	PM31	Porta em madeira com almofada e vidro, 01 folha de abrir.	62 x 193 cm	01
	PM32	Porta em madeira com almofada, 01 folha de abrir.	90 x 208 cm	01
	PM33	Porta em madeira com almofada, 02 folhas de abrir e bandeira fixa reta com vidro, 121x66 cm.	121 x 269 cm	02
	PM34	Porta em madeira com venezianas, 01 folhas de abrir.	65 x 210 cm	01

LEGENDA ESQUADRIAS – JANELAS

	NOME	DESCRIÇÃO	DIMENSÕES	QUANT.
ESQUADRIAS – JANELAS	JM1	Janela em madeira com vidro, 01 folha de abrir e bandeira reta fixa com vidro, 55 x 83 cm.	55 x 173 cm (h=109cm)	02
	JM1A	Janela em madeira com vidro, 01 folha de abrir e bandeira reta fixa com vão para ar condicionado, 55 x 83 cm.	55 x 173 cm (h=109cm)	02
	JM2	Janela em madeira com vidro, 01 folha de abrir e bandeira em arco fixa com vidro, 55 x 78 cm.	55 x 178 cm (h=107cm)	02
	JM3	Janela em madeira com vidro, 02 folhas de abrir e bandeira em arco fixa com vidro, 95 x 81 cm.	95 x 180 cm (h=109cm)	07
	JM3A	Janela em madeira com vidro, 02 folhas de abrir e bandeira em arco fixa com vão para ar condicionado, 95 x 81 cm.	95 x 180 cm (h=109cm)	11
	JM4	Janela em madeira com vidro, 02 folhas de abrir e bandeira reta fixa com vidro, 95 x 83 cm.	95 x 173 cm (h=109cm)	04
	JM4A	Janela em madeira com vidro, 02 folhas de abrir e bandeira reta fixa com vão para ar condicionado, 90 x 83 cm.	95 x 173 cm (h=109cm)	04
	JM5	Janela pivotante em madeira e vidro com bandeira em arco e vão para ar condicionado, 114x80 cm.	114 x 105 cm (h=175cm)	01
	JM6	Janela em madeira e vidro com venezianas.	94 x 108 cm (h=214cm)	08
	JM7	Janela em madeira e vidro com venezianas.	128 x 108 cm (h=214cm)	08
	JM8	Janela em madeira e vidro, 01 folhas de abrir e bandeira em arco fixa com vão para ar condicionado, 54x62 cm.	54 x 138 cm (h=107cm)	01
	JM9	Janela em madeira com vidro, 2 folhas de abrir e bandeira em arco fixa com vidro, 95x74 cm.	95 x 139 cm (h=107cm)	09
	JM9A	Janela em madeira com vidro, 2 folhas de abrir e bandeira em arco fixa com vão para ar condicionado, 95x74 cm.	95 x 139 cm (h=107cm)	20
	JM10	Janela em madeira com vidro, 01 folha de abrir e bandeira reta fixa com vidro, 40x49 cm.	40 x 126 cm (h=107cm)	02
	JM11A	Janela em madeira com vidro, 01 folha de abrir e bandeira reta fixa com vão para ar condicionado, 60x49 cm.	60 x 126 cm (h=107cm)	01
	JM12	Janela em madeira com vidro, 01 folha de abrir e bandeira reta fixa com vidro, 54x62 cm.	55 x 138 cm (h=107cm)	03
	JM13	Janela em madeira e vidro com madeira e vidro com bandeira em arco em vão fixa, 55 x 78 cm.	55 x 242 cm (h=102cm)	02
	JM14	Janela tipo basculante em madeira e vidro.	137 x 242 cm (h=102cm)	14
	JM14A	Janela tipo basculante em madeira e vidro, com vão para ar condicionado, 69 x 44 cm.	137 x 242 cm (h=102cm)	09
	JM15	Janela tipo basculante em madeira e vidro incolor.	115 x 242 cm (h=102cm)	01
	JM16	Janela em madeira fixa com vidro incolor.	138 x 287 cm (h=60cm)	05
	JM17	Janela em madeira fixa com vidro incolor.	141 x 147 cm (h=60cm)	01
	JM18	Janela em madeira e vidro com portas em almofadas, 02 folhas de abrir e bandeira reta fixa com vidro, 95x59 cm.	95 x 138 cm (h=92cm)	04
	JM18A	Janela em madeira e vidro com portas em almofadas, 02 folhas de abrir e bandeira reta fixa com vão para ar condicionado, 95x57 cm.	95 x 138 cm (h=92cm)	04
	JM19	Janela em madeira e vidro com portas em almofadas, 02 folhas de abrir e bandeira em arco fixa com vidro, 95x59 cm.	95 x 138 cm (h=92cm)	19
	JM20A	Janela em madeira e vidro e porta em almofada, 01 folha de abrir e bandeira reta com vão para ar condicionado, 55x57cm	55 x 138 cm (h=92cm)	04
	JM21A	Janela em madeira e vidro, 02 folhas de abrir e bandeira em arco fixa com vão para ar condicionado, 95x57 cm e parte com almofadas	95 x 138 cm (h=92cm)	29
	JM22A	Janela em madeira e vidro, 01 folha de abrir e bandeira em arco fixa com vão para ar condicionado, 55 x 67 cm e porta com almofadas	55 x 138 cm (h=92cm)	04
	JM23	Janela tipo basculante em madeira e vidro incolor, com vão para ar condicionado, 90x43 cm.	95 x 100 cm (h=202cm)	01
	JM24	Janela em madeira e vidro, 01 folha de abrir e bandeira reta fixa com vidro, 40 x 50 cm e porta com almofadas.	40 x 140 cm (h=92cm)	04
	JM25A	Janela em madeira e vidro, 01 folha de abrir e bandeira reta fixa com vão para ar condicionado, 60x55 cm e porta com almofadas.	60 x 140 cm (h=92cm)	02
	JM26A	Janela tipo basculante em madeira e vidro, com vão para ar condicionado, 80 x 50 cm.	137 x 242 cm (h=96cm)	04
	JM27	Janela em alumínio e vidro com venezianas.	75 x 75 cm (h=120cm)	01

QUADRO DE ESPECIFICAÇÕES

PISO	01	Piso tipo grês em formato poligonal com tozzetos no mesmo material
	02	Piso vinílico tipo paviflex 30x30 cm
	03	Ardósia 30x30 cm
	04	Ladrilho hidráulico quadrado 20x 20 cm
	05	Piso elevado com estrutura metálica revestido em piso vinílico tipo paviflex 30x30 cm
	06	Cimentado áspero
	07	Cimentado liso
	08	Cimentado liso com juntas
	09	Piso de alta resistência tipo Korodur
	10	Piso em ladrilho hidráulico sextavado
TETO	01	Laje com pintura acrílica sobre massa acrílica
	02	Rebaixo em gesso com pintura acrílica sobre massa acrílica
	03	Telha tipo francesa com forro em chapa metálica
PAREDE	01	Pintura acrílica sobre massa acrílica
	02	Cerâmica 15x15 (2 fiadas a 90 cm do piso)
	03	Cerâmica 15x15cm até h=2.00 com faixa em pastilhas cerâmicas 2.5x2.5 cm/h=10 cm, acima pintura acrílica sobre massa acrílica
	04	Cerâmica 15x15cm até h=1.88 m.
	05	Tijolo maciço aparente
	06	Cimentado áspero
SOLEIRA	S1	Soleira em granito não polido
	S2	Soleira em mármore
	S3	Soleira em piso de alta resistência tipo Korodur
	S4	Soleira em cimentado liso
	S5	Soleira em ladrilho hidráulico

SÍMBOLOS

- S – Especificação Soleira
- T – Especificação Teto
- P – Especificação Piso
- A – Especificação Parede
- 1/S – Indicação de Corte Geral, Desenho / Prancha
- 1/01 – Indicação de Fachada, Desenho / Prancha
- ±0.00 – Indicação de Nível em planta

NOTA:
1– ALTURAS DE DIVISÓRIAS NÃO INDICADAS DO PISO AO TETO.
2– O NÍVEL ±0.00 FOI CONSIDERADO NA SOLEIRA DO HALL DA ENTRADA PINCIPAL.
3– COTAS E NÍVEIS EM METRO.

REVISÃO	DATA	
01	12/02/17	Revisão 1 – Rosana Zouain
00	07/07/10	Emissão

Ministério da Saúde
FIOCRUZ
Fundação Oswaldo Cruz
Casa de Oswaldo Cruz
Departamento de Patrimônio Histórico


PROJETO
LEVANTAMENTO ARQUITETÔNICO PAVILHÃO FIGUEIREDO VASCONCELOS
AV. BRASIL, 4365, MANGUINHOS

DISCIPLINA
ARQUITETURA – LEVANTAMENTO

TÍTULO
PLANTA BAIXA 1o. PAVIMENTO

PRANCHA
01

COORDENAÇÃO DO PROJETO: DEPARTAMENTO DE PATRIMÔNIO HISTÓRICO	DESENVOLVIMENTO: ARQHOS Consultoria e projeto		
ARQUIVO: FCRUZ-RJ-PFV-LEV-ARQ-P801-00	RESP. TÉCNICO: CELSO GIRAFA CREA 83-1-02685-3	PROJETO/DESENHO: ADRIANA PRIMO SIMONE ALBERGARIA	ESC. 1/50 DATA 07/07/2010

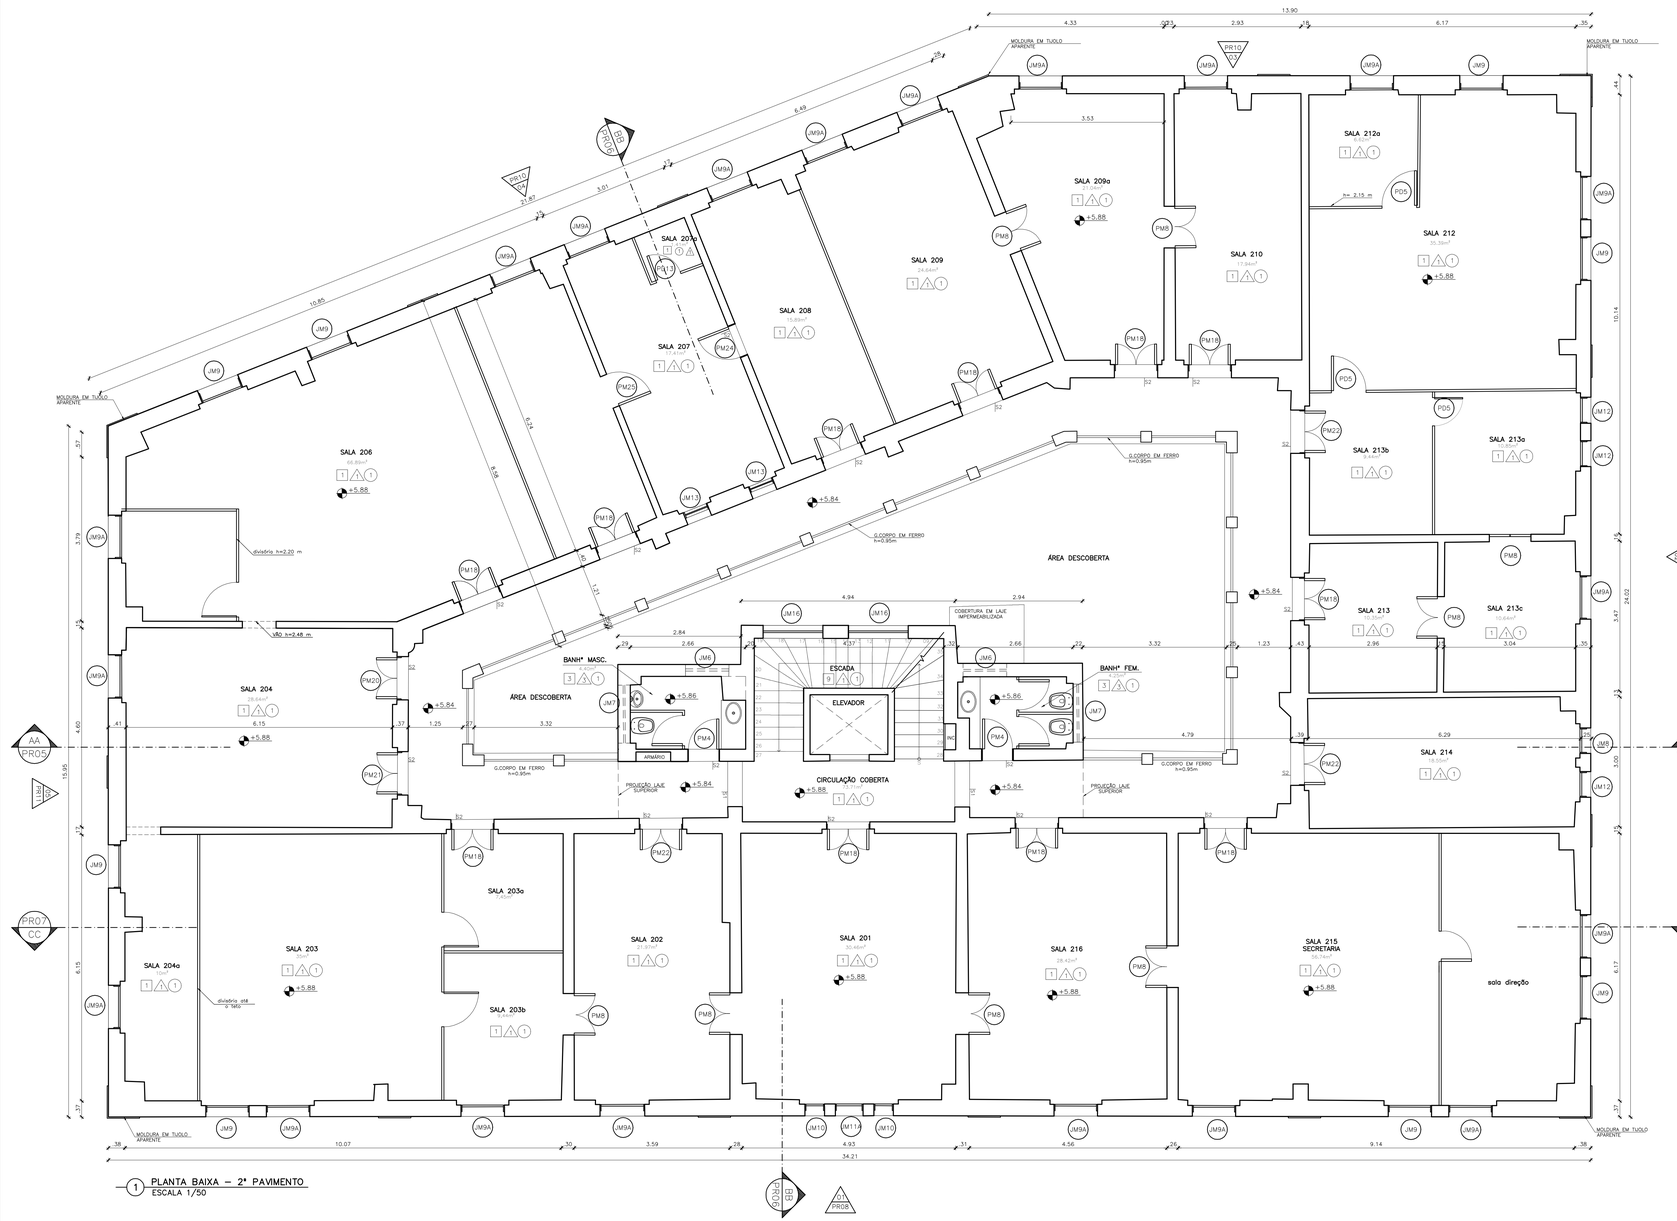

1 PLANTA BAIXA – 2º PAVIMENTO
ESCALA 1/50

LEGENDA ESQUADRIAS – PORTAS

	NOME	DESCRIÇÃO	DIMENSÕES	QUANT.
ESQUADRIAS – PORTAS	PM1	Porta em madeira com almofadas e vidros, 01 folha de abrir.	60 x 210 cm	01
	PM2	Porta em madeira com almofadas, 01 folha de abrir.	69 x 195 cm	01
	PM3	Porta em madeira com almofadas, guiche e vidro, 01 folha de abrir.	70 x 237 cm	01
	PM4	Porta em madeira com almofadas, 01 folha de abrir.	69 x 205 cm	08
	PM5	Porta em madeira lisa, 01 folha de abrir.	76 x 208 cm	01
	PM6	Porta em madeira lisa, 01 folha de abrir.	80 x 210 cm	09
	PM7	Porta em madeira lisa com visor, 01 folha de abrir.	80 x 210 cm	03
	PM8	Porta em madeira lisa, 02 folhas de abrir.	97/98/96 x 247 cm	12
	PM9	Porta em madeira com almofada e vidro, 02 folhas de abrir e bandeira fixa em arco com vidro, 95 x 83 cm.	95 x 280 cm	06
	PM10	Porta em madeira com almofada e vidro, 02 folhas de abrir e bandeira fixa em arco com vão para ar condicionado, 95 x 83 cm.	95 x 280 cm	05
	PM11	Porta em madeira com almofada e vidro, 02 folhas de abrir e bandeira fixa em arco com vão e suporte para ar condicionado , 95 x 83 cm.	95 x 280 cm	01
	PM12	Porta em madeira lisa, 01 folha de abrir.	60 x 197 cm	02
	PM13	Porta em madeira com almofada e vidro, 02 folhas de abrir.	98 x 250 cm	02
	PM14	Porta em madeira com almofada, 02 folhas de abrir.	98 x 250 cm	02
	PM15	Porta em madeira com almofada e vidro, 02 folhas de abrir e bandeira fixa em arco com vidro, 96 x 146 cm.	96 x 280 cm	01
	PM16	Porta em madeira com almofada e vidro, 02 folhas de abrir e bandeira fixa em arco com vão para ar condicionado, 129 x 79 cm.	129 x 346 cm	01
	PM17	Porta em madeira com almofada e vidro, 02 folhas de abrir e bandeira fixa em arco com vidro, 184 x 89 cm.	184 x 345 cm	01
	PM18	Porta em madeira com almofada e vidro, 02 folhas de abrir e bandeira fixa em arco com vidro, 93 x 78 cm.	93 x 242 cm	11
	PM19	Porta em madeira com almofada, 02 folhas de abrir e bandeira fixa reta com vão para ar condicionado, 120 x 68 cm.	120 x 269 cm	02
	PM20	Porta em madeira com almofada e vidro, 02 folhas de abrir e bandeira fixa em arco com vidro, 95 x 78 cm.	95 x 242 cm	01
	PM21	Porta em madeira com almofada e vidro, 02 folhas de abrir e bandeira fixa em arco com vidro, 96 x 78 cm.	96 x 242 cm	01
	PM22	Porta em madeira com almofada e vidro, 02 folhas de abrir e bandeira fixa em arco com vão para ar condicionado, 95 x 78 cm.	95 x 242 cm	03
	PM23	Porta em madeira lisa, 01 folha de abrir.	70 x 210 cm	01
	PM24	Porta em madeira lisa com veneziana, 01 folha de abrir.	75 x 237 cm	01
	PM25	Porta em madeira lisa, 01 folha de abrir.	78 x 237 cm	01
	PM26	Porta em madeira com almofada, 01 folha de abrir e bandeira fixa reta com vidro, 89 x 70 cm.	89 x 272 cm	10
	PM27	Porta em madeira com almofada, 01 folha de abrir.	89 x 234 cm	07
	PM28	Porta em madeira com almofada , 01 folha de abrir.	88 x 234 cm	14
	PM29	Porta em madeira com almofada e vidro, 01 folha de abrir.	80 x 236 cm	01
	PM30	Porta em madeira com almofada e vidro, 01 folhas de abrir e bandeira reta com basculante, 122 x 99 cm.	89 x 237 cm	03
	PM31	Porta em madeira com almofada e vidro, 01 folha de abrir.	62 x 193 cm	01
	PM32	Porta em madeira com almofada, 01 folha de abrir.	90 x 208 cm	01
	PM33	Porta em madeira com almofada, 02 folhas de abrir e bandeira fixa reta com vidro, 121x66 cm.	121 x 269 cm	02
	PM34	Porta em madeira com venezianas, 01 folhas de abrir.	65 x 210 cm	01

LEGENDA ESQUADRIAS – JANELAS

	NOME	DESCRIÇÃO	DIMENSÕES	QUANT.
ESQUADRIAS – JANELAS	JM1	Janela em madeira com vidro, 01 folha de abrir e bandeira reta fixa com vidro, 55 x 83 cm.	55 x 173 cm (h=109cm)	02
	JM1A	Janela em madeira com vidro, 01 folha de abrir e bandeira reta fixa com vão para ar condicionado, 55 x 83 cm.	55 x 173 cm (h=109cm)	02
	JM2	Janela em madeira com vidro, 01 folha de abrir e bandeira em arco fixa com vidro, 55 x 78 cm.	55 x 178 cm (h=107cm)	02
	JM3	Janela em madeira com vidro, 02 folhas de abrir e bandeira em arco fixa com vidro, 95 x 81 cm.	95 x 180 cm (h=109cm)	07
	JM3A	Janela em madeira com vidro, 02 folhas de abrir e bandeira em arco fixa com vão para ar condicionado, 95 x 81 cm.	95 x 180 cm (h=109cm)	11
	JM4	Janela em madeira com vidro, 02 folhas de abrir e bandeira reta fixa com vidro, 95 x 83 cm.	95 x 173 cm (h=109cm)	04
	JM4A	Janela em madeira com vidro, 02 folhas de abrir e bandeira reta fixa com vão para ar condicionado, 95 x 83 cm.	95 x 173 cm (h=109cm)	04
	JM5	Janela pivotante em madeira e vidro com bandeira em arco e vão para ar condicionado, 114x80 cm.	114 x 105 cm (h=175cm)	01
	JM6	Janela em madeira e vidro com venezianas.	94 x 108 cm (h=214cm)	08
	JM7	Janela em madeira e vidro com venezianas.	128 x 108 cm (h=214cm)	08
	JM8	Janela em madeira e vidro, 01 folha de abrir e bandeira em arco fixa com vão para ar condicionado, 54x62 cm.	54 x 138 cm (h=107cm)	01
	JM9	Janela em madeira com vidro, 2 folhas de abrir e bandeira em arco fixa com vidro, 95x74 cm.	95 x 139 cm (h=107cm)	09
	JM9A	Janela em madeira com vidro, 2 folhas de abrir e bandeira em arco fixa com vão para ar condicionado, 95x74 cm.	95 x 139 cm (h=107cm)	20
	JM10	Janela em madeira com vidro, 01 folha de abrir e bandeira reta fixa com vidro, 40x49 cm.	40 x 126 cm (h=107cm)	02
	JM11A	Janela em madeira com vidro, 01 folha de abrir e bandeira reta fixa com vão para ar condicionado, 60x49 cm.	60 x 126 cm (h=107cm)	01
	JM12	Janela em madeira com vidro, 01 folha de abrir e bandeira em arco fixa com vidro, 54x62 cm.	55 x 138 cm (h=107cm)	03
	JM13	Janela em madeira e vidro com bandeira em arco com vidro fixo, 55 x 78 cm.	55 x 242 cm (h=102cm)	02
	JM14	Janela tipo basculante em madeira e vidro.	137 x 242 cm (h=102cm)	14
	JM14A	Janela tipo basculante em madeira e vidro, com vão para ar condicionado, 69 x 44 cm.	137 x 242 cm (h=102cm)	09
	JM15	Janela tipo basculante em madeira e vidro incolor.	115 x 242 cm (h=102cm)	01
	JM16	Janela em madeira fixa com vidro incolor.	138 x 287 cm (h=60cm)	05
	JM17	Janela em madeira fixa com vidro incolor.	141 x 147 cm (h=60cm)	01
	JM18	Janela em madeira e vidro com portas em almofadas, 02 folhas de abrir e bandeira em arco fixa com vidro, 95x59 cm.	95 x 138 cm (h=92cm)	04
	JM18A	Janela em madeira e vidro com portas em almofadas, 02 folhas de abrir e bandeira fixa com vão para ar condicionado, 95x57 cm.	95 x 138 cm (h=92cm)	04
	JM19	Janela em madeira e vidro com portas em almofadas, 02 folhas de abrir e bandeira em arco fixa com vidro, 95x59 cm.	95 x 138 cm (h=92cm)	19
	JM20A	Janela em madeira e vidro e porta em almofada, 01 folha de abrir e bandeira reta com vão para ar condicionado, 55x57cm.	55 x 138 cm (h=92cm)	04
	JM21A	Janela em madeira e vidro, 02 folhas de abrir e bandeira em arco fixa com vão para ar condicionado, 95x57 cm e porta com almofadas	95 x 138 cm (h=92cm)	29
	JM22A	Janela em madeira e vidro, 01 folha de abrir e bandeira em arco fixa com vão para ar condicionado, 55 x 67 cm e porta com almofadas	55 x 138 cm (h=92cm)	04
	JM23	Janela tipo basculante em madeira e vidro incolor, com vão para ar condicionado, 90x43 cm.	95 x 100 cm (h=202cm)	01
	JM24	Janela em madeira e vidro, 01 folha de abrir e bandeira reta fixa com vidro, 40 x 50 cm e porta com almofada.	40 x 140 cm (h=92cm)	04
	JM25A	Janela em madeira e vidro, 01 folha de abrir e bandeira reta fixa com vão para ar condicionado, 60x50 cm, e porta com almofadas.	60 x 140 cm (h=92cm)	02
	JM26A	Janela tipo basculante em madeira e vidro, com vão para ar condicionado, 80 x 50 cm.	137 x 242 cm (h=96cm)	04
	JM27	Janela em alumínio e vidro com venezianas.	75 x 75 cm (h=120cm)	01

QUADRO DE ESPECIFICAÇÕES

PISO	01	Piso tipo grês em formato poligonal com tozzetos no mesmo material
	02	Piso vinílico tipo paviflex 30x30 cm
	03	Ardósia 30x30 cm
	04	Ladrilho hidráulico quadrado 20x 20 cm
	05	Piso elevado com estrutura metálica revestido em piso vinílico tipo paviflex 30x30 cm
	06	Cimentado áspero
	07	Cimentado liso
	08	Cimentado liso com juntas
	09	Piso de alta resistência tipo Korodur
	10	Piso em ladrilho hidráulico sextavado
TETO	01	Laje com pintura acrílica sobre massa acrílica
	02	Rebaixo em gesso com pintura acrílica sobre massa acrílica
	03	Telha tipo francesa com forro em chapa metálica
PAREDE	01	Pintura acrílica sobre massa acrílica
	02	Cerâmica 15x15 (2 fiadas a 90 cm do piso)
	03	Cerâmica 15x15cm até h=2,00 m com faixa em pastilhas cerâmicas 2,5x2,5 cm/h=10 cm, acima pintura acrílica sobre massa acrílica
	04	Cerâmica 15x15cm até h=1,88 m.
	05	Tijolo maciço aparente
	06	Cimentado áspero
SOLEIRA	S1	Soleira em granito não polido
	S2	Soleira em mármore
	S3	Soleira em piso de alta resistência tipo Korodur
	S4	Soleira em cimentado liso
	S5	Soleira em ladrilho hidráulico

SÍMBOLOS

- S1 Especificação Soleira
- T Especificação Teto
- P Especificação Piso
- A Especificação Parede
- 01 Indicação de Corte Geral – Desenho / Prancha
- 01 Indicação de Fachada – Desenho / Prancha
- +0.00 Indicação de Nível em planta

NOTA:
1– ALTURAS DE DIVISÓRIAS NÃO INDICADAS DO PISO AO TETO.
2– O NÍVEL +0.00 FOI CONSIDERADO NA SOLEIRA DO HALL DA ENTRADA PINCIPAL.
3– COTAS E NÍVEIS EM METRO.

REVISÃO	DATA	
01	12/02/17	Revisão 01 – Rosana Zouain
00	07/07/10	Emissão

Ministério da Saúde
FIOCRUZ
Fundação Oswaldo Cruz
Casa de Oswaldo Cruz
Departamento de Patrimônio Histórico


PROJETO
LEVANTAMENTO ARQUITETÔNICO PAVILHÃO FIGUEIREDO VASCONCELOS
AV. BRASIL, 4365, MANGUINHOS

DISCIPLINA
ARQUITETURA – LEVANTAMENTO

TÍTULO
PLANTA BAIXA 2o. PAVIMENTO

PRANCHA
02

COORDENAÇÃO DO PROJETO: DEPARTAMENTO DE PATRIMÔNIO HISTÓRICO	DESENVOLVIMENTO: ARQHOS Consultoria e projeto		
ARQUIVO: FCRUZ-RJ-PFV-LEV-ARQ-PB02-00	RESP. TÉCNICO: CELSO GIRAFA CREA 83-1-02685-3	PROJETO/DESENHO: ADRIANA PRIMO SIMONE ALBERGARIA	ESC. 1/50 DATA 07/07/2010

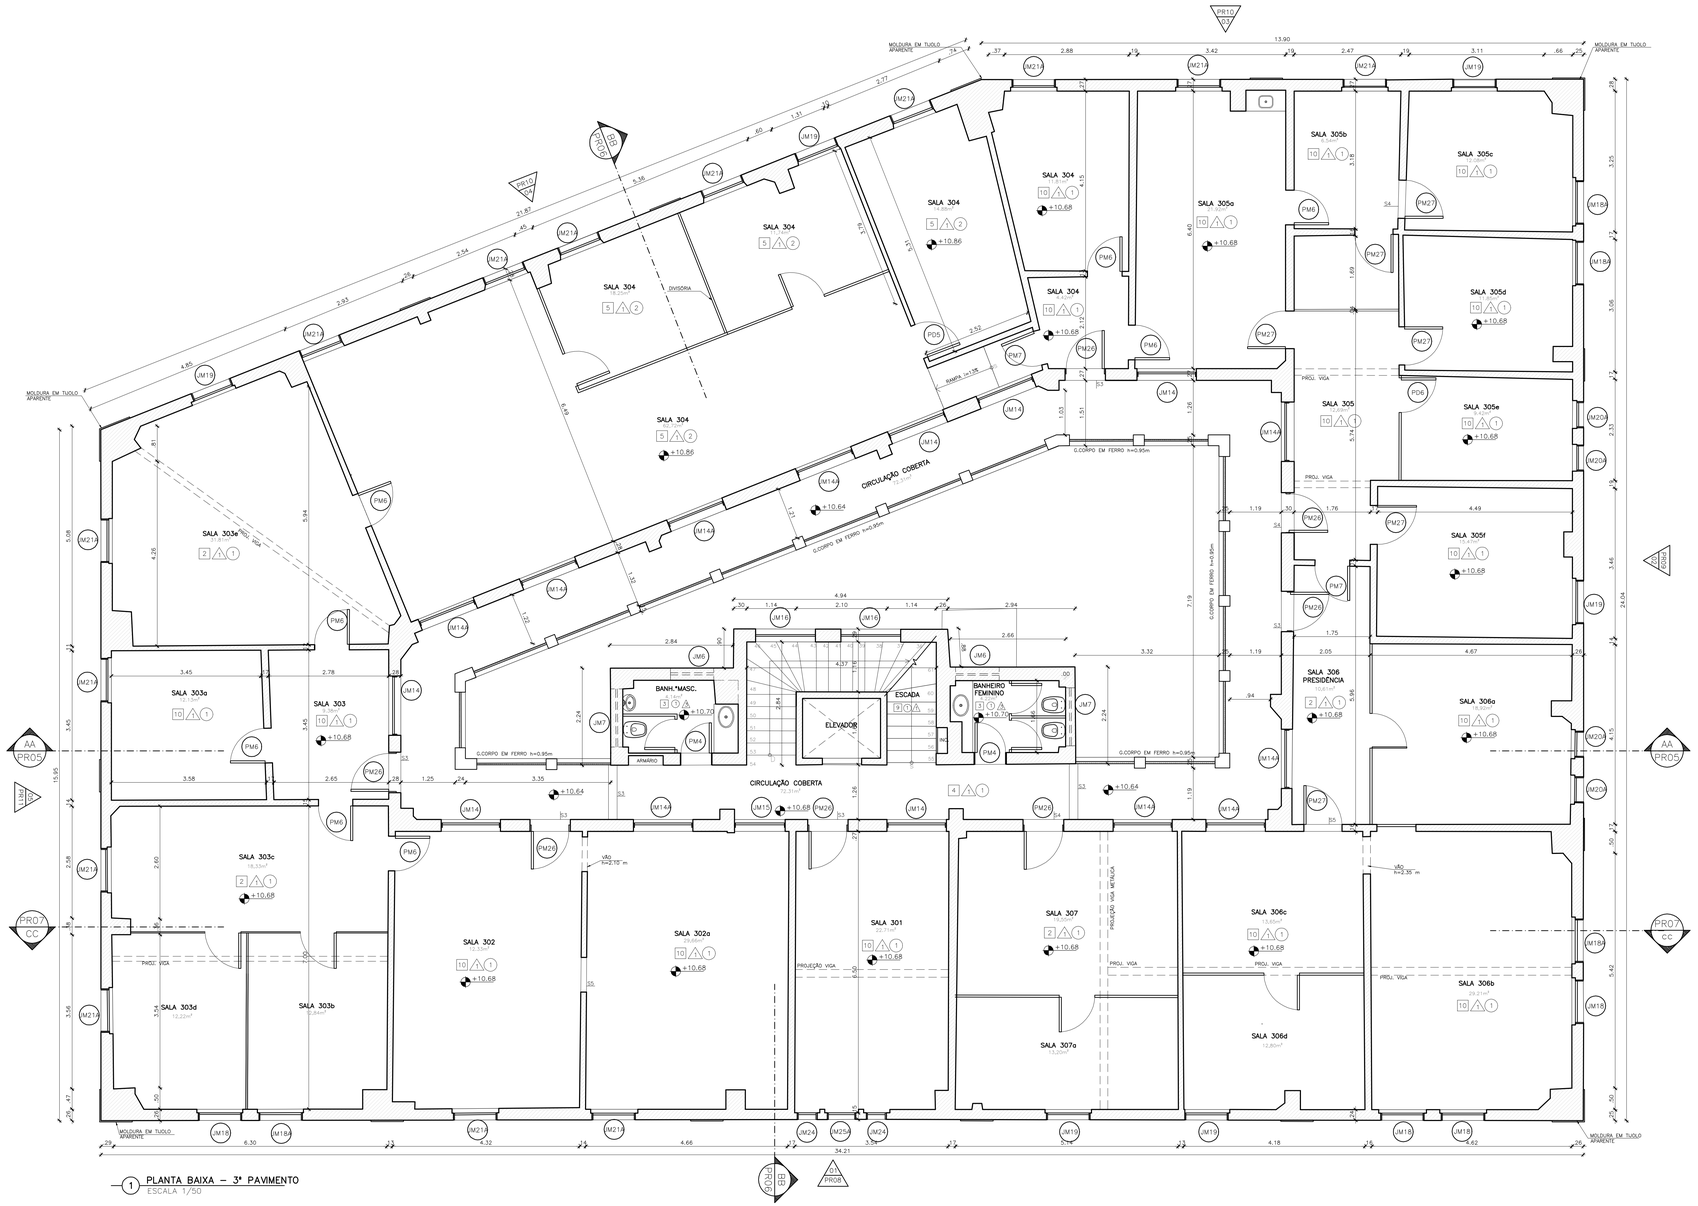

1 PLANTA BAIXA – 3º PAVIMENTO
ESCALA 1/50

LEGENDA ESQUADRIAS – PORTAS

NOME	DESCRIÇÃO	DIMENSÕES	QUANT.
PM1	Porta em madeira com almofadas e vidros, 01 folha de abrir.	60 x 210 cm	01
PM2	Porta em madeira com almofadas, 01 folha de abrir.	69 x 195 cm	01
PM3	Porta em madeira com almofadas, guiche e vidro, 01 folha de abrir.	70 x 237 cm	01
PM4	Porta em madeira com almofada, 01 folha de abrir.	69 x 205 cm	08
PM5	Porta em madeira lisa, 01 folha de abrir.	76 x 208 cm	01
PM6	Porta em madeira lisa, 01 folha de abrir.	80 x 210 cm	09
PM7	Porta em madeira lisa com visor, 01 folha de abrir.	80 x 210 cm	03
PM8	Porta em madeira lisa, 02 folhas de abrir.	97/98/96 x 247 cm	12
PM9	Porta em madeira com almofada e vidro, 02 folhas de abrir e bandeira fixa em arco com vidro, 95 x 83 cm.	95 x 280 cm	06
PM10	Porta em madeira com almofada e vidro, 02 folhas de abrir e bandeira fixa em arco com vão para ar condicionado, 95 x 83 cm.	95 x 280 cm	05
PM11	Porta em madeira com almofada e vidro, 02 folhas de abrir e bandeira fixa em arco com vão e suporte para ar condicionado , 95 x 83 cm.	95 x 280 cm	01
PM12	Porta em madeira lisa, 01 folha de abrir.	60 x 197 cm	01
PM13	Porta em madeira com almofada e vidro, 02 folhas de abrir.	98 x 250 cm	02
PM14	Porta em madeira com almofada, 02 folhas de abrir.	98 x 250 cm	02
PM15	Porta em madeira com almofada e vidro, 02 folhas de abrir e bandeira fixa em arco com vidro, 96 x 146 cm.	96 x 280 cm	01
PM16	Porta em madeira com almofada e vidro, 02 folhas de abrir e bandeira fixa em arco com vão para ar condicionado, 129 x 79 cm.	129 x 346 cm	01
PM17	Porta em madeira com almofada e vidro, 02 folhas de abrir e bandeira fixa em arco com vidro, 184 x 89 cm.	184 x 345 cm	01
PM18	Porta em madeira com almofada e vidro, 02 folhas de abrir e bandeira fixa em arco com vidro, 93 x 78 cm.	93 x 242 cm	11
PM19	Porta em madeira com almofada, 02 folhas de abrir e bandeira fixa reta com vão para ar condicionado, 120 x 269 cm.	120 x 269 cm	02
PM20	Porta em madeira com almofada e vidro, 02 folhas de abrir e bandeira fixa em arco com vidro, 95 x 78 cm.	95 x 242 cm	01
PM21	Porta em madeira com almofada e vidro, 02 folhas de abrir e bandeira fixa em arco com vidro, 96 x 78 cm.	96 x 242 cm	01
PM22	Porta em madeira com almofada e vidro, 02 folhas de abrir e bandeira fixa em arco com vão para ar condicionado, 95 x 78 cm.	95 x 242 cm	03
PM23	Porta em madeira lisa, 01 folha de abrir.	70 x 210 cm	01
PM24	Porta em madeira lisa com veneziana, 01 folha de abrir.	75 x 237 cm	01
PM25	Porta em madeira lisa, 01 folha de abrir.	78 x 237 cm	01
PM26	Porta em madeira com almofada, 01 folha de abrir e bandeira fixa reta com vidro, 89 x 70 cm.	89 x 272 cm	10
PM27	Porta em madeira com almofada, 01 folha de abrir.	89 x 234 cm	07
PM28	Porta em madeira com almofada , 01 folha de abrir.	88 x 234 cm	14
PM29	Porta em madeira com almofada e vidro, 01 folha de abrir.	80 x 236 cm	01
PM30	Porta em madeira com almofada e vidro, 01 folhas de abrir e bandeira reta com basculante, 122 x 99 cm.	89 x 237 cm	03
PM31	Porta em madeira com almofada e vidro, 01 folha de abrir.	62 x 193 cm	01
PM32	Porta em madeira com almofada, 01 folha de abrir.	90 x 208 cm	01
PM33	Porta em madeira com almofada e vidro, 02 folhas de abrir e bandeira fixa reta com vidro, 121x66 cm.	121 x 269 cm	02
PM34	Porta em madeira com venezianas, 01 folhas de abrir.	65 x 210 cm	01

LEGENDA ESQUADRIAS – JANELAS

NOME	DESCRIÇÃO	DIMENSÕES	QUANT.
JM1	Janela em madeira com vidro, 01 folha de abrir e bandeira reta fixa com vidro, 55 x 83 cm.	55 x 173 cm (h=109cm)	02
JM1A	Janela em madeira com vidro, 01 folha de abrir e bandeira reta fixa com vão para ar condicionado, 55 x 83 cm.	55 x 173 cm (h=109cm)	02
JM2	Janela em madeira com vidro, 01 folha de abrir e bandeira fixa com vidro, 55 x 78 cm.	55 x 178 cm (h=107cm)	02
JM3	Janela em madeira com vidro, 02 folhas de abrir e bandeira em arco fixa com vidro, 95 x 81 cm.	95 x 180 cm (h=109cm)	07
JM3A	Janela em madeira com vidro, 02 folhas de abrir e bandeira em arco fixa com vão para ar condicionado, 95 x 81 cm.	95 x 180 cm (h=109cm)	11
JM4	Janela em madeira com vidro, 02 folhas de abrir e bandeira reta fixa com vidro, 95 x 83 cm.	95 x 173 cm (h=109cm)	04
JM4A	Janela em madeira com vidro, 02 folhas de abrir e bandeira reta fixa com vão para ar condicionado, 95 x 83 cm.	95 x 173 cm (h=109cm)	04
JM5	Janela pivotante em madeira e vidro com bandeira em arco e vão para ar condicionado, 114x80 cm.	114 x 105 cm (h=175cm)	01
JM6	Janela em madeira e vidro com venezianas.	94 x 108 cm (h=214cm)	08
JM7	Janela em madeira e vidro com venezianas.	128 x 108 cm (h=214cm)	08
JM8	Janela em madeira e vidro, 01 folha de abrir e bandeira em arco fixa com vão para ar condicionado, 54x62 cm.	54 x 138 cm (h=107cm)	01
JM9	Janela em madeira com vidro, 2 folhas de abrir e bandeira em arco fixa com vidro, 95x74 cm.	95 x 139 cm (h=107cm)	09
JM9A	Janela em madeira com vidro, 2 folhas de abrir e bandeira em arco fixa com vão para ar condicionado, 95x74 cm.	95 x 139 cm (h=107cm)	20
JM10	Janela em madeira com vidro, 01 folha de abrir e bandeira reta fixa com vidro, 40x49 cm.	40 x 126 cm (h=107cm)	02
JM11A	Janela em madeira com vidro, 01 folha de abrir e bandeira reta fixa com vão para ar condicionado, 60x49 cm.	60 x 126 cm (h=107cm)	01
JM12	Janela em madeira com vidro, 01 folha de abrir e bandeira em arco fixa com vidro, 54x62 cm.	55 x 138 cm (h=107cm)	03
JM13	Janela em madeira e vidro com bandeira em arco em vidro fixo, 55 x 78 cm.	55 x 242 cm (h=102cm)	02
JM14	Janela tipo basculante em madeira e vidro.	137 x 242 cm (h=102cm)	14
JM14A	Janela tipo basculante em madeira e vidro, com vão para ar condicionado, 69 x 44 cm.	137 x 242 cm (h=102cm)	09
JM15	Janela tipo basculante em madeira e vidro incolor.	115 x 242 cm (h=102cm)	01
JM16	Janela em madeira fixa com vidro incolor.	138 x 287 cm (h=60cm)	05
JM17	Janela em madeira fixa com vidro incolor.	141 x 147 cm (h=60cm)	01
JM18	Janela em madeira e vidro com portas em almofadas, 02 folhas de abrir e bandeira em arco fixa com vidro, 95x59 cm.	95 x 138 cm (h=92cm)	04
JM18A	Janela em madeira e vidro com portas em almofadas, 02 folhas de abrir e bandeira reta fixa com vão para ar condicionado, 95x57 cm.	95 x 138 cm (h=92cm)	04
JM19	Janela em madeira e vidro com portas em almofadas, 02 folhas de abrir e bandeira em arco fixa com vidro, 95x59 cm.	95 x 138 cm (h=92cm)	19
JM20A	Janela em madeira e vidro e porta em almofada, 01 folha de abrir e bandeira reta com vão para ar condicionado, 55x57cm	55 x 138 cm (h=92cm)	04
JM21A	Janela em madeira e vidro, 02 folhas de abrir e bandeira em arco fixa com vão para ar condicionado, 95x57 cm e porta com almofadas	95 x 138 cm (h=92cm)	29
JM22A	Janela em madeira e vidro, 01 folha de abrir e bandeira em arco fixa com vão para ar condicionado, 55 x 67 cm e porta com almofadas	55 x 138 cm (h=92cm)	04
JM23	Janela tipo basculante em madeira e vidro incolor, com vão para ar condicionado, 90x43 cm.	95 x 100 cm (h=202cm)	01
JM24	Janela em madeira e vidro, 01 folha de abrir e bandeira reta fixa com vidro, 40 x 50 cm e porta em almofada.	40 x 140 cm (h=92cm)	04
JM25A	Janela em madeira e vidro, 01 folha de abrir e bandeira reta fixa com vão para ar condicionado, 60x55 cm, e porta com almofadas.	60 x 140 cm (h=92cm)	02
JM26A	Janela tipo basculante em madeira e vidro, com vão para ar condicionado, 80 x 50 cm.	137 x 242 cm (h=96cm)	04
JM27	Janela em alumínio e vidro com venezianas.	75 x 75 cm (h=120cm)	01

QUADRO DE ESPECIFICAÇÕES

PISO	01	Piso tipo grês em formato poligonal com tozzetos no mesmo material
	02	Piso vinílico tipo paviflex 30x30 cm
	03	Ardósia 30x30 cm
	04	Ladrilho hidráulico quadrado 20x 20 cm
	05	Piso elevado com estrutura metálica revestido em piso vinílico tipo paviflex 30x30 cm
	06	Cimentado áspero
	07	Cimentado liso
	08	Cimentado liso com juntas
	09	Piso de alta resistência tipo Korodur
	10	Piso em ladrilho hidráulico sextavado
TETO	01	Laje com pintura acrílica sobre massa acrílica
	02	Rebaixo em gesso com pintura acrílica sobre massa acrílica
	03	Telha tipo francesa com forro em chapa metálica
PAREDE	01	Pintura acrílica sobre massa acrílica
	02	Cerâmica 15x15 (2 fiadas a 90 cm do piso)
	03	Cerâmica 15x15cm até h=2,00 com faixa em pastilhas cerâmicas 2,5x2,5 cm/h=10 cm, acima pintura acrílica sobre massa acrílica
	04	Cerâmica 15x15cm até h=1,88 m.
	05	Tijolo maciço aparente
	06	Cimentado áspero
SOLEIRA	S1	Soleira em granito não polido
	S2	Soleira em mármore
	S3	Soleira em piso de alta resistência tipo Korodur
	S4	Soleira em cimentado liso
	S5	Soleira em ladrilho hidráulico

SIMBOLOGIA

- S Especificação Soleira
- T Especificação Teto
- P Especificação Piso
- A Especificação Parede
- 01 PR08 Indicação de Corte Geral / Desenho / Prancha
- 01 Indicação de Fachada / Desenho / Prancha
- ±0.00 Indicação de Nível em planta

NOTA:
1– ALTURAS DE DIVISÓRIAS NÃO INDICADAS DO PISO AO TETO.
2– O NÍVEL +0.00 FOI CONSIDERADO NA SOLEIRA DO HALL DA ENTRADA PINCIPAL.
3– COTAS E NÍVEIS EM METRO.

REVISÃO	DATA	
00	07/07/10	Emissão
01	10/02/17	Revisão 01 – Rosana Zouain

Ministério da Saúde
FIOCRUZ
Fundação Oswaldo Cruz
Casa de Oswaldo Cruz
Departamento de Patrimônio Histórico

PROJETO
LEVANTAMENTO ARQUITETÔNICO PAVILHÃO FIGUEIREDO VASCONCELOS
AV. BRASIL, 4365, MANGUINHOS

DISCIPLINA
ARQUITETURA – LEVANTAMENTO

TÍTULO
PLANTA BAIXA 3o. PAVIMENTO

PRANCHA
03

COORDENAÇÃO DO PROJETO
DEPARTAMENTO DE PATRIMÔNIO HISTÓRICO


DESENVOLVIMENTO
ARQHOS Consultoria e projeto

ARQUIVO
FCRVJ-RJ-PFV-LEV-ARQ-PB03-00

RESP. TÉCNICO
CELSO GIRAFA
CREA 83-1-02685-3

PROJETO/DESENHO
ADRIANA PRIMO
SIMONE ALBERGARIA

ESC. 1/50
DATA 07/07/2010

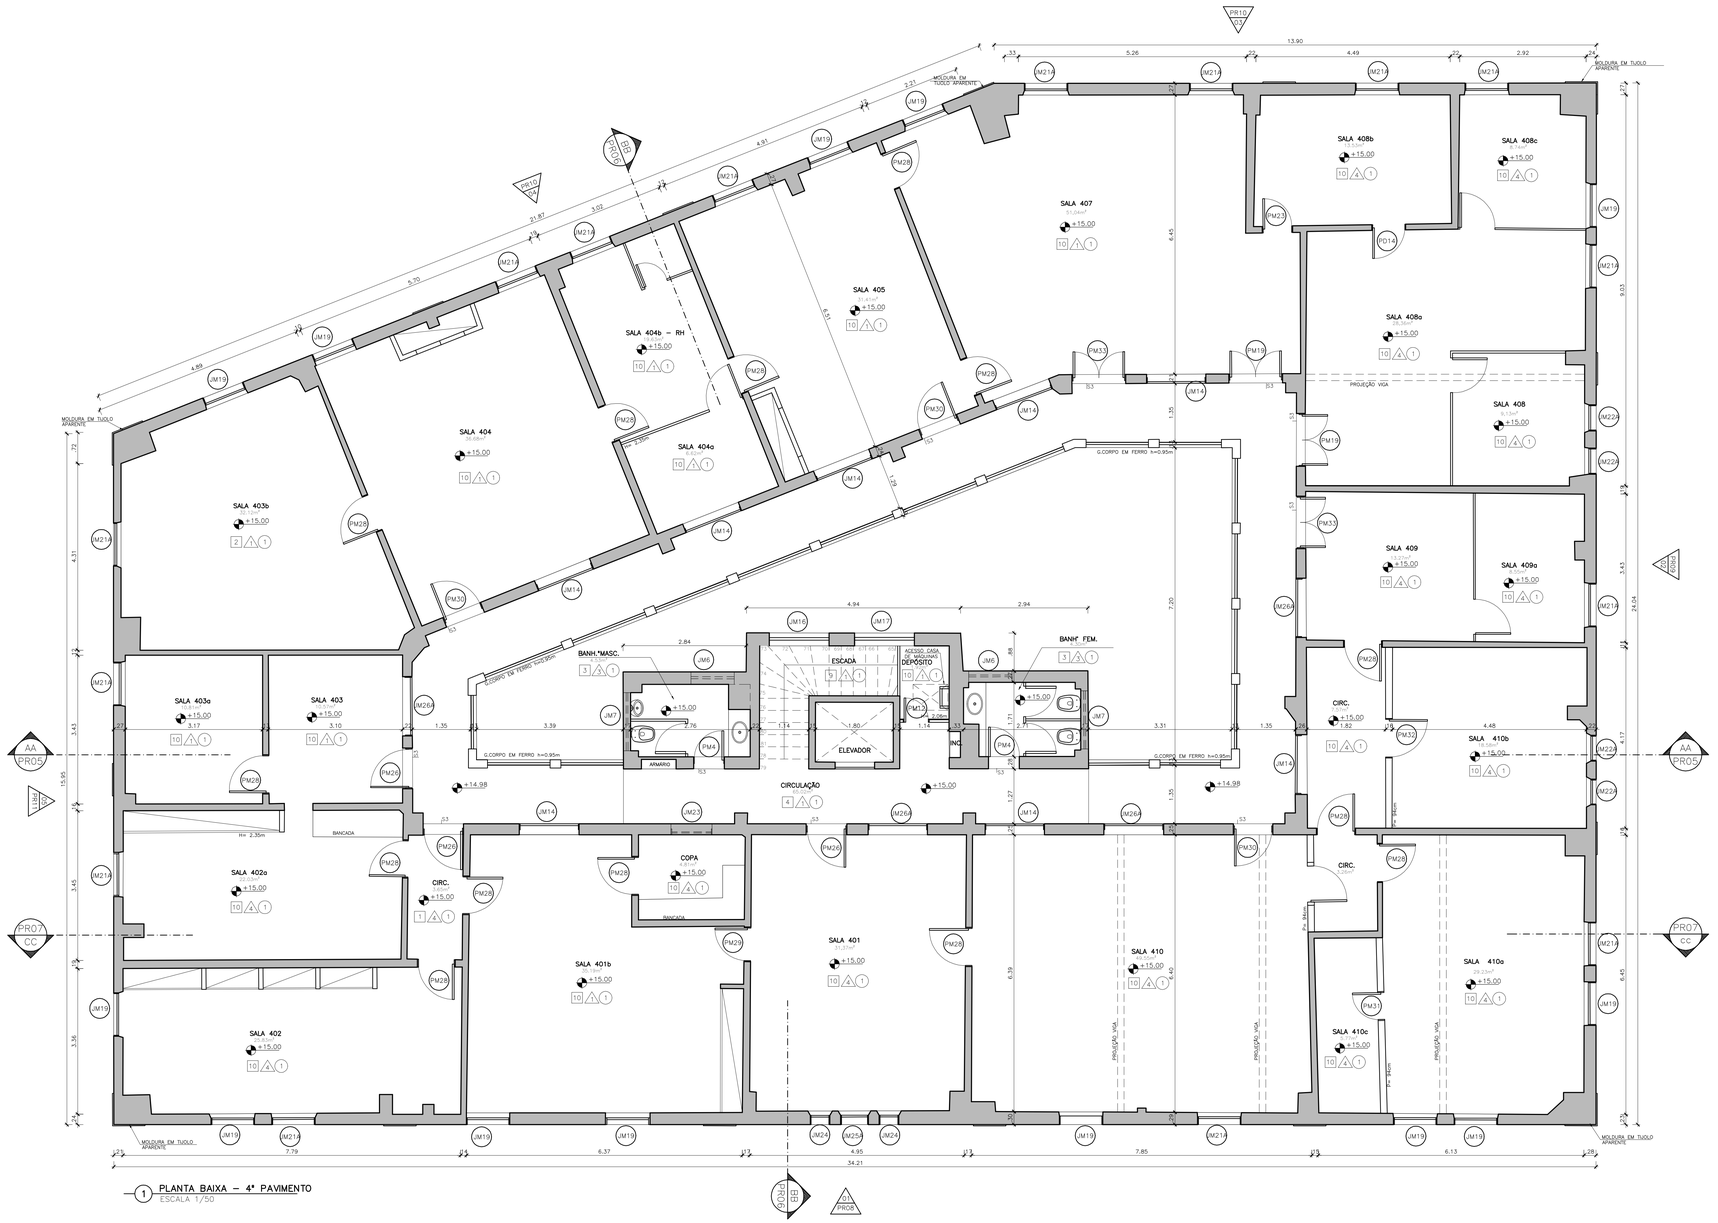

1 PLANTA BAIXA – 4º PAVIMENTO
ESCALA 1/50

LEGENDA ESQUADRIAS – PORTAS

	NOME	DESCRIÇÃO	DIMENSÕES	QUANT.
ESQUADRIAS – PORTAS	PM1	Porta em madeira com almofadas e vidros, 01 folha de abrir.	80 x 210 cm	01
	PM2	Porta em madeira com almofadas, 01 folha de abrir.	69 x 195 cm	01
	PM3	Porta em madeira com almofadas, guiche e vidro, 01 folha de abrir.	70 x 237 cm	01
	PM4	Porta em madeira com almofadas, 01 folha de abrir.	69 x 205 cm	08
	PM5	Porta em madeira lisa, 01 folha de abrir.	76 x 208 cm	01
	PM6	Porta em madeira lisa, 01 folha de abrir.	80 x 210 cm	09
	PM7	Porta em madeira lisa com visor, 01 folha de abrir.	80 x 210 cm	03
	PM8	Porta em madeira lisa, 02 folhas de abrir.	97/98/96 x 247 cm	12
	PM9	Porta em madeira com almofada e vidro, 02 folhas de abrir e bandeira fixa em arco com vidro, 95 x 83 cm.	95 x 280 cm	06
	PM10	Porta em madeira com almofada e vidro, 02 folhas de abrir e bandeira fixa em arco com vão para ar condicionado, 95 x 83 cm.	95 x 280 cm	05
	PM11	Porta em madeira com almofada e vidro, 02 folhas de abrir e bandeira fixa em arco com vão e suporte para ar condicionado , 95 x 83 cm.	95 x 280 cm	01
	PM12	Porta em madeira lisa, 01 folha de abrir.	60 x 197 cm	01
	PM13	Porta em madeira com almofada e vidro, 02 folhas de abrir.	98 x 250 cm	02
	PM14	Porta em madeira com almofada, 02 folhas de abrir.	98 x 250 cm	02
	PM15	Porta em madeira com almofada e vidro, 02 folhas de abrir e bandeira fixa em arco com vidro, 96 x 146 cm.	96 x 280 cm	01
	PM16	Porta em madeira com almofada e vidro, 02 folhas de abrir e bandeira fixa em arco com vão para ar condicionado, 129 x 79 cm.	129 x 345 cm	01
	PM17	Porta em madeira com almofada e vidro, 02 folhas de abrir e bandeira fixa em arco com vidro, 184 x 89 cm.	184 x 345 cm	01
	PM18	Porta em madeira com almofada e vidro, 02 folhas de abrir e bandeira fixa em arco com vidro, 93 x 78 cm.	93 x 242 cm	11
	PM19	Porta em madeira com almofada, 02 folhas de abrir e bandeira fixa reta com vão para ar condicionado, 120 x 68 cm.	120 x 269 cm	02
	PM20	Porta em madeira com almofada e vidro, 02 folhas de abrir e bandeira fixa em arco com vidro, 95 x 78 cm.	95 x 242 cm	01
	PM21	Porta em madeira com almofada e vidro, 02 folhas de abrir e bandeira fixa em arco com vidro, 96 x 78 cm.	96 x 242 cm	01
	PM22	Porta em madeira com almofada e vidro, 02 folhas de abrir e bandeira fixa em arco com vão para ar condicionado, 95 x 78 cm.	95 x 242 cm	03
	PM23	Porta em madeira lisa, 01 folha de abrir.	70 x 210 cm	01
	PM24	Porta em madeira lisa com veneziana, 01 folha de abrir.	75 x 237 cm	01
	PM25	Porta em madeira lisa, 01 folha de abrir.	78 x 237 cm	01
	PM26	Porta em madeira com almofada, 01 folha de abrir e bandeira fixa reta com vidro, 89 x 70 cm.	89 x 272 cm	10
	PM27	Porta em madeira com almofada, 01 folha de abrir.	89 x 234 cm	07
	PM28	Porta em madeira com almofada , 01 folha de abrir.	88 x 234 cm	14
	PM29	Porta em madeira com almofada e vidro, 01 folha de abrir.	80 x 236 cm	01
	PM30	Porta em madeira com almofada e vidro, 01 folhas de abrir e bandeira reta com basculante, 122 x 99 cm.	89 x 237 cm	03
	PM31	Porta em madeira com almofada e vidro, 01 folha de abrir.	62 x 193 cm	01
	PM32	Porta em madeira com almofada, 01 folha de abrir.	90 x 208 cm	01
	PM33	Porta em madeira com almofada e vidro, 02 folhas de abrir e bandeira fixa reta com vidro, 121x66 cm.	121 x 269 cm	02
	PM34	Porta em madeira com venezianas, 01 folhas de abrir.	65 x 210 cm	01

LEGENDA ESQUADRIAS – JANELAS

	NOME	DESCRIÇÃO	DIMENSÕES	QUANT.
ESQUADRIAS – JANELAS	JM1	Janela em madeira com vidro, 01 folha de abrir e bandeira reta fixa com vidro, 55 x 83 cm.	55 x 173 cm (h=108cm)	02
	JM1A	Janela em madeira com vidro, 01 folha de abrir e bandeira reta fixa com vão para ar condicionado, 55 x 83 cm.	55 x 173 cm (h=108cm)	02
	JM2	Janela em madeira com vidro, 01 folha de abrir e bandeira em arco fixa com vidro, 55 x 78 cm.	55 x 178 cm (h=107cm)	02
	JM3	Janela em madeira com vidro, 02 folhas de abrir e bandeira em arco fixa com vidro, 95 x 81 cm.	95 x 180 cm (h=109cm)	07
	JM3A	Janela em madeira com vidro, 02 folhas de abrir e bandeira em arco fixa com vão para ar condicionado, 95 x 81 cm.	95 x 180 cm (h=109cm)	11
	JM4	Janela em madeira com vidro, 02 folhas de abrir e bandeira reta fixa com vidro, 95 x 83 cm.	95 x 173 cm (h=108cm)	04
	JM4A	Janela em madeira com vidro, 02 folhas de abrir e bandeira reta fixa com vão para ar condicionado, 95 x 83 cm.	95 x 173 cm (h=108cm)	04
	JM5	Janela pivotante em madeira e vidro com bandeira em arco e vão para ar condicionado, 114x80 cm.	114 x 105 cm (h=175cm)	01
	JM6	Janela em madeira e vidro com venezianas.	94 x 108 cm (h=214cm)	08
	JM7	Janela em madeira e vidro com venezianas.	128 x 108 cm (h=214cm)	08
	JM8	Janela em madeira e vidro, 01 folhas de abrir e bandeira em arco fixa com vão para ar condicionado, 54x62 cm.	54 x 138 cm (h=107cm)	01
	JM9	Janela em madeira com vidro, 2 folhas de abrir e bandeira em arco fixa com vidro, 95x74 cm.	95 x 139 cm (h=107cm)	09
	JM9A	Janela em madeira com vidro, 2 folhas de abrir e bandeira em arco fixa com vão para ar condicionado, 95x74 cm.	95 x 139 cm (h=107cm)	20
	JM10	Janela em madeira com vidro, 01 folha de abrir e bandeira reta fixa com vidro, 40x49 cm.	40 x 126 cm (h=107cm)	02
	JM11A	Janela em madeira com vidro, 01 folha de abrir e bandeira reta fixa com vão para ar condicionado, 60x49 cm.	60 x 126 cm (h=107cm)	01
	JM12	Janela em madeira com vidro, 01 folha de abrir e bandeira reta fixa com vidro, 54x62 cm.	55 x 138 cm (h=107cm)	03
	JM13	Janela em madeira e vidro com bandeira em arco om vidro fixo, 55 x 78 cm.	55 x 242 cm (h=102cm)	02
	JM14	Janela tipo basculante em madeira e vidro.	137 x 242 cm (h=102cm)	14
	JM14A	Janela tipo basculante em madeira e vidro, com vão para ar condicionado, 69 x 44 cm.	137 x 242 cm (h=102cm)	09
	JM15	Janela tipo basculante em madeira e vidro incolor.	115 x 242 cm (h=102cm)	01
	JM16	Janela em madeira fixa com vidro incolor.	138 x 287 cm (h=60cm)	05
	JM17	Janela em madeira fixa com vidro incolor.	141 x 147 cm (h=60cm)	01
	JM18	Janela em madeira e vidro com portas em almofadas, 02 folhas de abrir e bandeira reta fixa com vidro, 95x57 cm.	95 x 138 cm (h=92cm)	04
	JM18A	Janela em madeira e vidro com portas em almofadas, 02 folhas de abrir e bandeira reta fixa com vão para ar condicionado, 95x57 cm.	95 x 138 cm (h=92cm)	04
	JM19	Janela em madeira e vidro com portas em almofadas, 02 folhas de abrir e bandeira em arco fixa com vidro, 95x59 cm.	95 x 138 cm (h=92cm)	19
	JM20A	Janela em madeira e vidro e porta em almofadas, 01 folha de abrir e bandeira reta com vão para ar condicionado, 55x57cm	55 x 138 cm (h=92cm)	04
	JM21A	Janela em madeira e vidro, 02 folhas de abrir e bandeira em arco fixa com vão para ar condicionado, 95x57 cm e porta com almofadas	95 x 138 cm (h=92cm)	29
	JM22A	Janela em madeira e vidro, 01 folha de abrir e bandeira em arco fixa com vão para ar condicionado, 55 x 67 cm e porta com almofadas	55 x 138 cm (h=92cm)	04
	JM23	Janela tipo basculante em madeira e vidro incolor, com vão para ar condicionado, 90x43 cm.	95 x 100 cm (h=202cm)	01
	JM24	Janela em madeira e vidro, 01 folha de abrir e bandeira reta fixa com vidro, 40x36,50 cm e porta com almofadas.	40 x 140 cm (h=92cm)	04
	JM25A	Janela em madeira e vidro, 01 folha de abrir e bandeira reta fixa com vão para ar condicionado, 60x65 cm e porta com almofadas.	60 x 140 cm (h=92cm)	02
	JM26A	Janela tipo basculante em madeira e vidro, com vão para ar condicionado, 80 x 50 cm.	137 x 242 cm (h=96cm)	04
	JM27	Janela em alumínio e vidro com venezianas.	75 x 75 cm (h=120cm)	01

QUADRO DE ESPECIFICAÇÕES

PISO	01	Piso tipo grês em formato poligonal com tozzetos no mesmo material
	02	Piso vinílico tipo paviflex 30x30 cm
	03	Ardósia 30x30 cm
	04	Ladrilho hidráulico quadrado 20x 20 cm
	05	Piso elevado com estrutura metálica revestido em piso vinílico tipo paviflex 30x30 cm
	06	Cimentado áspero
	07	Cimentado liso
	08	Cimentado liso com juntas
	09	Piso de alta resistência tipo Korodur
	10	Piso em ladrilho hidráulico sextavado
TETO	01	Laje com pintura acrílica sobre massa acrílica
	02	Rebaixo em gesso com pintura acrílica sobre massa acrílica
	03	Telha tipo francesa com forro em chapa metálica
PAREDE	01	Pintura acrílica sobre massa acrílica
	02	Cerâmica 15x15 (2 fiadas a 90 cm do piso)
	03	Cerâmica 15x15cm até h=2,00 com faixa em pastilhas cerâmicas 2,5x2,5 cm/h=10 cm, acima pintura acrílica sobre massa acrílica
	04	Cerâmica 15x15cm até h=1,88 m.
	05	Tijolo maciço aparente
	06	Cimentado áspero
SOLEIRA	S1	Soleira em granito não polido
	S2	Soleira em mármore
	S3	Soleira em piso de alta resistência tipo Korodur
	S4	Soleira em cimentado liso
	S5	Soleira em ladrilho hidráulico

SIMBOLOGIA

- Especificação Soleira
- Especificação Teto
- Especificação Piso
- Especificação Parede
- Indicação de Corte Geral (Desenho / Prancha)
- Indicação de Fachada (Desenho / Prancha)
- Indicação de Nível em planta

NOTA:
1– ALTURAS DE DIVISÓRIAS NÃO INDICADAS DO PISO AO TETO.
2– O NÍVEL +0.00 FOI CONSIDERADO NA SOLEIRA DO HALL DA ENTRADA PINCIPAL.
3– COTAS E NÍVEIS EM METRO.

REVISÃO	DATA	
01	12/02/17	Revisão 01 – Rosana Zouain
00	07/07/10	Emissão

Ministério da Saúde
FIOCRUZ
Fundação Oswaldo Cruz
Casa de Oswaldo Cruz
Departamento de Patrimônio Histórico


PROJETO
LEVANTAMENTO ARQUITETÔNICO PAVILHÃO FIGUEIREDO VASCONCELOS
AV. BRASIL, 4365, MANGUINHOS

DISCIPLINA
ARQUITETURA – LEVANTAMENTO

TÍTULO
PLANTA BAIXA 4o. PAVIMENTO)

PRANCHA
04

COORDENAÇÃO DO PROJETO DEPARTAMENTO DE PATRIMÔNIO HISTÓRICO	DESENVOLVIMENTO ARQHOS Consultoria e projeto		
ARQUIVO FCRUZ–RJ–PFV–LEV–ARQ–PB04–00	RESP. TÉCNICO CELSO GIRAFA CREA 83–I–026685–3	PROJETO/DESENHO ADRIANA PRIMO SIMONE ALBERGARIA	ESC. 1/50 DATA 07/07/2010

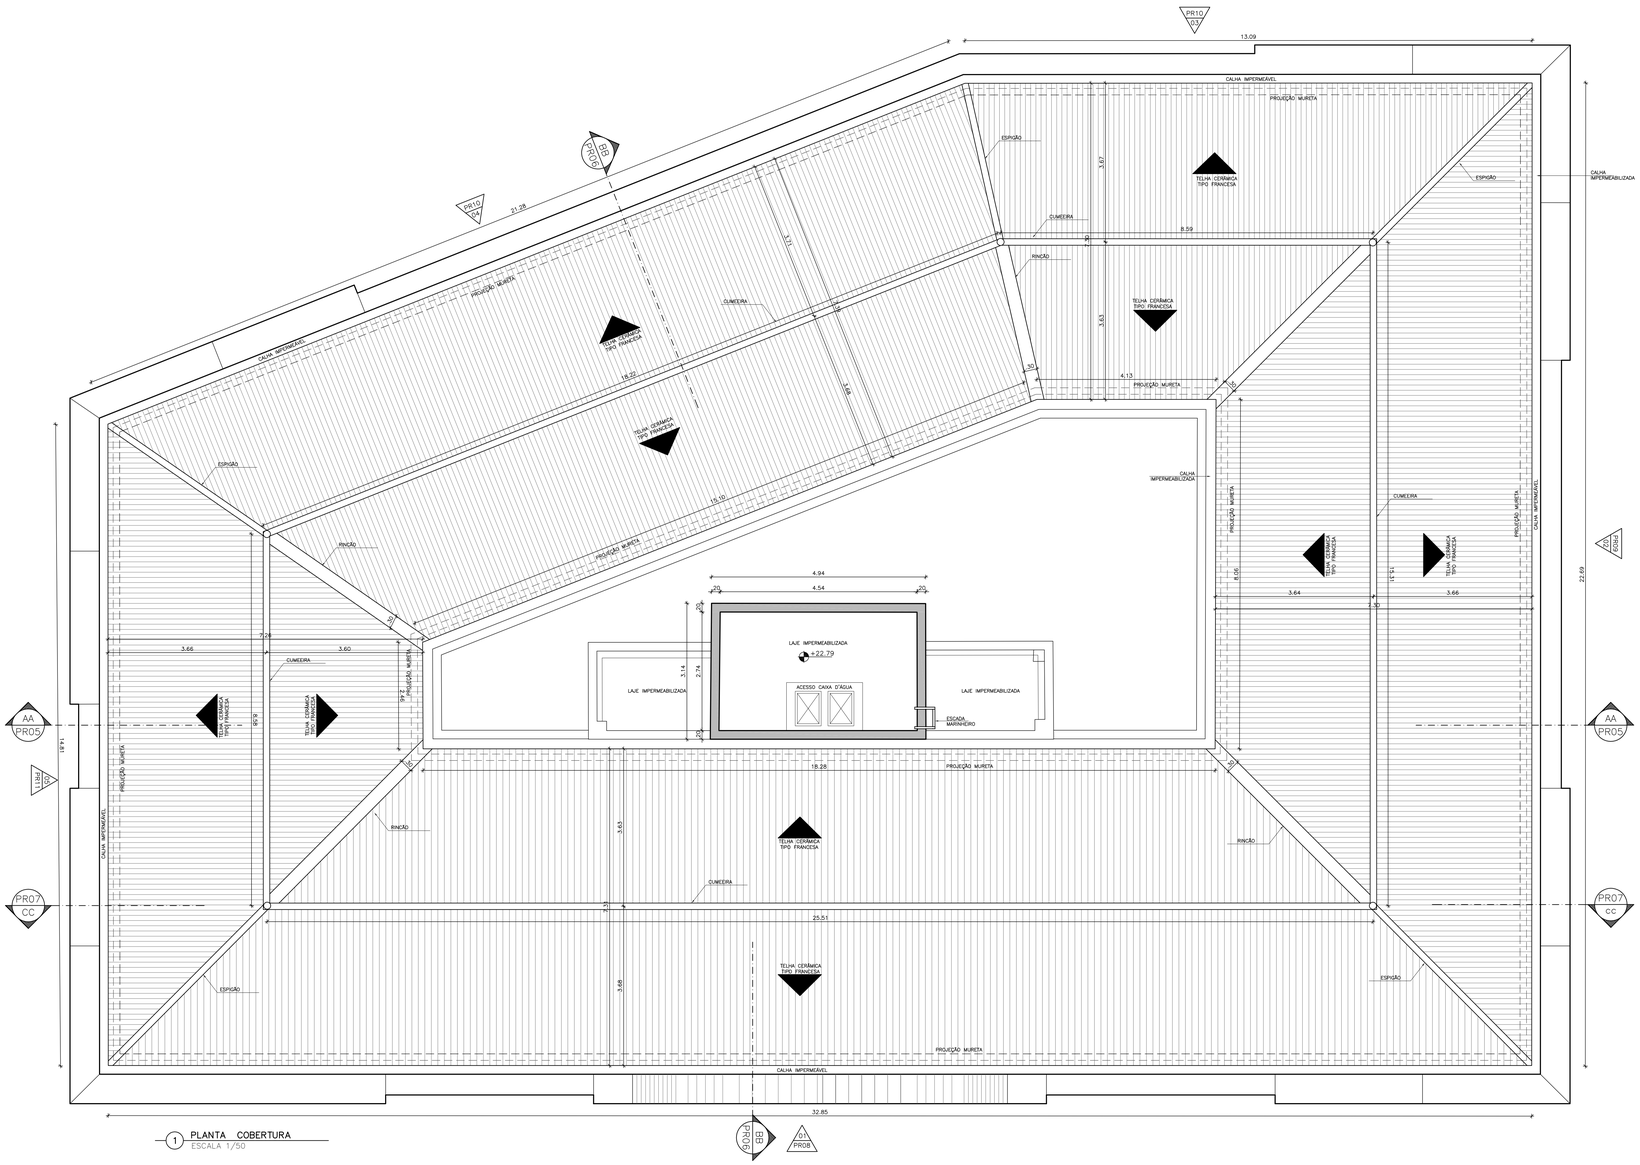

1 PLANTA COBERTURA
ESCALA 1/50

NOTA:
1 – O NÍVEL +0.00 FOI CONSIDERADO NA SOLEIRA DO HALL DA ENTRADA PINCIPAL.
2– COTAS E NÍVEIS EM METRO.

REVISÃO	DATA	
00	07/07/10	Emissão

ARQHOS consultoria e projetos

Ministério da Saúde
FIOCRUZ
Fundação Oswaldo Cruz
Casa de Oswaldo Cruz
Departamento de Patrimônio Histórico

PROJETO
LEVANTAMENTO ARQUITETÔNICO PAVILHÃO FIGUEIREDO VASCONCELOS
AV. BRASIL, 4365, MANGUINHOS

DISCIPLINA
ARQUITETURA – LEVANTAMENTO

TÍTULO		PRANCHA
PLANTA DE COBERTURA		13
COORDENAÇÃO DO PROJETO: DEPARTAMENTO DE PATRIMÔNIO HISTÓRICO	DESENVOLVIMENTO: ARQHOS Consultoria e projeto	
ARQUIVO: FCRUZ-RJ-PFV-LEV-ARQ-COB02-00	RESP. TÉCNICO: CELSO CRAFA, CREA 83-T-02685-3 / PROJETO/DESENHO: ADRIANA PRIMO, SIMONE ALBERGARIA	ESC. 1/50, DATA 07/07/2010



1 CORTE AA
ESCALA 1/50

LEGENDA

ESQUADRIAS — PORTAS MADEIRA

	NOME	DESCRIÇÃO	DIMENSÕES	QUANT.
	PM1	Porta em madeira com almofadas e vidros, 01 folha de abrir.	60 x 210 cm	01
	PM2	Porta em madeira com almofadas, 01 folha de abrir.	69 x 195 cm	01
	PM3	Porta em madeira com almofadas, guiche e vidro, 01 folha de abrir.	70 x 237 cm	01
	PM4	Porta em madeira com almofadas, 01 folha de abrir.	69 x 205 cm	08
	PM5	Porta em madeira lisa, 01 folha de abrir.	76 x 208 cm	01
	PM6	Porta em madeira lisa, 01 folha de abrir.	80 x 210 cm	09
	PM7	Porta em madeira lisa com visor, 01 folha de abrir.	80 x 210 cm	03
	PM8	Porta em madeira lisa, 02 folhas de abrir.	97/98/96 x 247 cm	12
	PM9	Porta em madeira com almofada e vidro, 02 folhas de abrir e bandeira fixa em arco com vidro, 96 x 146 cm.	95 x 280 cm	06
	PM10	Porta em madeira com almofada e vidro, 02 folhas de abrir e bandeira fixa em arco com vão para ar condicionado, 95 x 83 cm.	95 x 280 cm	05
	PM11	Porta em madeira com almofada e vidro, 02 folhas de abrir e bandeira fixa em arco com vão e suporte para ar condicionado , 95 x 83 cm.	95 x 280 cm	01
	PM12	Porta em madeira lisa, 01 folha de abrir.	60 x 197 cm	01
	PM13	Porta em madeira com almofada e vidro, 02 folhas de abrir.	98 x 250 cm	02
	PM14	Porta em madeira com almofada, 02 folhas de abrir.	98 x 250 cm	02
	PM15	Porta em madeira com almofada e vidro, 02 folhas de abrir e bandeira fixa em arco com vidro, 96 x 146 cm.	96 x 280 cm	01
	PM16	Porta em madeira com almofada e vidro, 02 folhas de abrir e bandeira fixa em arco com vão para ar condicionado, 129 x 79 cm.	129 x 346 cm	01
	PM17	Porta em madeira com almofada e vidro, 02 folhas de abrir e bandeira fixa em arco com vidro, 184 x 89 cm.	184 x 345 cm	01
	PM18	Porta em madeira com almofada e vidro, 02 folhas de abrir e bandeira fixa em arco com vidro, 93 x 78 cm.	93 x 242 cm	11
	PM19	Porta em madeira com almofada, 02 folhas de abrir e bandeira fixa reta com vão para ar condicionado, 120 x 68 cm.	120 x 269 cm	02
	PM20	Porta em madeira com almofada e vidro, 02 folhas de abrir e bandeira fixa em arco com vidro, 95 x 78 cm.	95 x 242 cm	01
	PM21	Porta em madeira com almofada e vidro, 02 folhas de abrir e bandeira fixa em arco com vidro, 96 x 78 cm.	96 x 242 cm	01
	PM22	Porta em madeira com almofada e vidro, 02 folhas de abrir e bandeira fixa em arco com vão para ar condicionado, 85 x 78 cm.	95 x 242 cm	03
	PM23	Porta em madeira lisa, 01 folha de abrir.	70 x 210 cm	01
	PM24	Porta em madeira lisa com venezianas, 01 folha de abrir.	75 x 237 cm	01
	PM25	Porta em madeira lisa, 01 folha de abrir.	78 x 237 cm	01
	PM26	Porta em madeira com almofada, 01 folha de abrir e bandeira fixa reta com vidro, 89 x 70 cm.	89 x 272 cm	10
	PM27	Porta em madeira com almofada, 01 folha de abrir.	89 x 234 cm	07
	PM28	Porta em madeira com almofada , 01 folha de abrir.	88 x 234 cm	14
	PM29	Porta em madeira com almofada e vidro, 01 folha de abrir.	80 x 236 cm	01
	PM30	Porta em madeira com almofada e vidro, 01 folha de abrir e bandeira reta com basculante, 122 x 99 cm.	89 x 237 cm	03
	PM31	Porta em madeira com almofada e vidro, 01 folha de abrir.	62 x 193 cm	01
	PM32	Porta em madeira com almofada, 01 folha de abrir.	90 x 208 cm	01
	PM33	Porta em madeira com almofada, 02 folhas de abrir e bandeira fixa reta com vidro, 121x66 cm.	121 x 269 cm	02
	PM34	Porta em madeira com venezianas, 01 folhas de abrir.	65 x 210 cm	01

PORTAS DIVISÓRIAS E FERRO

	NOME	DESCRIÇÃO	DIMENSÕES	QUANT.
	PF1	Porta 02 folhas de abrir em ferro	123 x 115 cm	01
	PD1	Porta 01 folha de abrir tipo divisória com revestimento em laminado melamínico e visor em vidro incolor	58 x 210 cm	01
	PD2	Porta 01 folha de abrir tipo divisória com revestimento em laminado melamínico	70 x 210 cm	02
	PD3	Porta sanfonada em PVC	70 x 210 cm	02
	PD4	Porta sanfonada em PVC	80 x 210 cm	01
	PD5	Porta 01 folha de abrir tipo divisória com revestimento em laminado melamínico	80 x 210 cm	24
	PD6	Porta 01 folha de abrir tipo divisória com revestimento em laminado melamínico e visor em vidro incolor	80 x 195 cm	07
	PD7	Porta sanfonada em PVC	75 x 210 cm	02
	PD8	Porta sanfonada em PVC	100 x 250 cm	01
	PD9	Porta 01 folha de abrir tipo divisória com revestimento em laminado melamínico e visor em vidro incolor	55 x 210 cm	01
	PD10	Porta 01 folha de abrir tipo divisória com revestimento em laminado melamínico	83 x 210 cm	01
	PD11	Porta 01 folha de abrir tipo divisória com revestimento em laminado melamínico	80 x 180 cm	12
	PD12	Porta 01 folha de abrir tipo divisória com revestimento em laminado melamínico	75 x 210 cm	01
	PD13	Porta 01 folha de abrir tipo divisória com revestimento em laminado melamínico e visor	60 x 210 cm	01
	PD14	Porta 01 folha de abrir tipo divisória com revestimento em laminado melamínico e visor em vidro incolor	78 x 236 cm	01

LEGENDA

PISO

01	Ladrilho hidráulico	
02	Piso vinílico tipo paviflex 30x30 cm	
03	Ardósia 30x30 cm	
04	Cerâmica 30x30 cm	
05	Piso elevado com estrutura metálica revestido em piso vinílico tipo paviflex 30x30 cm	
06	Cimentado áspero	
07	Cimentado liso	
08	Cimentado liso com juntas	
09	Piso de alta resistência tipo Korodur	
10	Piso tipo plurigoma	

TETO

01	Laje com pintura acrílica sobre massa acrílica	
02	Rebaixo em gesso com pintura acrílica sobre massa acrílica	
03	Teiho tipo francesa com forro em chapa metálica	

PAREDE

01	Pintura acrílica sobre massa acrílica	
02	Cerâmica 15x15 (2 fiadas a 90 cm do piso)	
03	Cerâmica 15x15cm até h=2,00 m, com faixa em pastilhas cerâmicas 2,5x2,5 cm/h=10 cm, acima pintura acrílica sobre massa acrílica	
04	Cerâmica 15x15cm até h=1,88 m.	
05	Tijolinho maciço.	
06	Cimentado áspero	

SOLEIRA

S1	Soleira em granito não polido	
S2	Soleira em mármore	
S3	Soleira em piso de alta resistência tipo Korodur	
S4	Soleira em cimentado liso	
S5	Soleira em ladrilho hidráulico	

LEGENDA

- Is — Especificação Soleira
- T — Especificação Teto
- P — Especificação Piso
- A — Especificação Parede
- Indicação de Corte Geral: A / 01 — Desenho / Prancha
- Indicação de Fachada: 01 — Desenho / Prancha
- ±0.00 — Indicação de Nível em planta

LEGENDA

JANELAS

	NOME	DESCRIÇÃO	DIMENSÕES	QUANT.
	JM1	Janela em madeira com vidro, 01 folha de abrir e bandeira reta fixa com vidro, 55 x 83 cm.	55 x 173 cm (p. 109)	02
	JM1A	Janela em madeira com vidro, 01 folha de abrir e bandeira reta fixa com vão para ar condicionado, 55 x 83 cm.	55 x 173 cm (p. 109)	02
	JM2	Janela em madeira com vidro, 01 folha de abrir e bandeira em arco fixa com vidro, 55 x 78 cm.	55 x 178 cm (p. 107)	02
	JM3	Janela em madeira com vidro, 02 folhas de abrir e bandeira em arco fixa com vidro, 95 x 81 cm.	95 x 180 cm (p. 109)	07
	JM3A	Janela em madeira com vidro, 02 folhas de abrir e bandeira em arco fixa com vão para ar condicionado, 95 x 81 cm.	95 x 180 cm (p. 109)	11
	JM4	Janela em madeira com vidro, 02 folhas de abrir e bandeira reta fixa com vidro, 95 x 83 cm.	95 x 173 cm (p. 109)	04
	JM4A	Janela em madeira com vidro, 02 folhas de abrir e bandeira reta fixa com vão para ar condicionado, 70 x 83 cm.	95 x 173 cm (p. 109)	04
	JM5	Janela pivotante em madeira e vidro com bandeira em arco e vão para ar condicionado, 114x80 cm.	114 x 105 cm (p. 175)	01
	JM6	Janela em madeira e vidro com venezianas.	94 x 108 cm (p. 214)	08
	JM7	Janela em madeira e vidro com venezianas.	128 x 108 cm (p. 214)	08
	JM8	Janela em madeira e vidro, 01 folhas de abrir e bandeira em arco fixa com vão para ar condicionado, 54x62 cm.	54 x 138 cm (p. 107)	01
	JM9	Janela em madeira com vidro, 2 folhas de abrir e bandeira em arco fixa com vidro, 85x74 cm.	95 x 139 cm (p. 107)	09
	JM9A	Janela em madeira com vidro, 2 folhas de abrir e bandeira em arco fixa com vão para ar condicionado, 85x74 cm.	95 x 139 cm (p. 107)	20
	JM10	Janela em madeira com vidro, 01 folha de abrir e bandeira reta fixa com vidro, 40x43 cm.	40 x 126 cm (p. 107)	02
	JM11A	Janela em madeira com vidro, 01 folha de abrir e bandeira reta fixa com vão para ar condicionado, 60x65 cm.	60 x 126 cm (p. 107)	01
	JM12	Janela em madeira com vidro, 01 folha de abrir e bandeira em arco fixa com vidro, 54x62 cm.	55 x 138 cm (p. 107)	03
	JM13	Janela de abrir em madeira e vidro com bandeira em arco com vidro fixo, 55 x 78 cm.	55 x 242 cm (p. 102)	02
	JM14	Janela tipo basculante em madeira e vidro.	137 x 242 cm (p. 102)	14
	JM14A	Janela tipo basculante em madeira e vidro, com vão para ar condicionado, 69 x 44 cm.	137 x 242 cm (p. 102)	09
	JM15	Janela tipo basculante em madeira e vidro incolor.	115 x 242 cm (p. 102)	01
	JM16	Janela em madeira fixa com vidro incolor.	138 x 287 cm (p. 86)	05
	JM17	Janela em madeira fixa com vidro incolor.	141 x 147 cm (p. 90)	01
	JM18	Janela em madeira e vidro com portas em almofadas, 02 folhas de abrir e bandeira reta fixa com vidro, 95x138 cm.	95 x 138 cm (p. 92)	04
	JM18A	Janela em madeira e vidro com portas em almofadas, 02 folhas de abrir e bandeira reta fixa com vão para ar condicionado, 95x57 cm.	95 x 138 cm (p. 92)	04
	JM19	Janela em madeira e vidro com portas em almofadas, 02 folhas de abrir e bandeira em arco fixa com vidro, 95x59 cm.	95 x 138 cm (p. 92)	19
	JM20A	Janela em madeira e vidro e porta em almofadas, 01 folha de abrir e bandeira reta com vão para ar condicionado, 55x57cm	55 x 138 cm (p. 92)	04
	JM21A	Janela em madeira e vidro, 02 folhas de abrir e bandeira em arco fixa com vão para ar condicionado, 85x57 cm e porta com almofadas	95 x 138 cm (p. 92)	29
	JM22A	Janela em madeira e vidro, 01 folha de abrir e bandeira em arco fixa com vão para ar condicionado, 55 x 87 cm e porta com almofadas	55 x 138 cm (p. 92)	04
	JM23	Janela tipo basculante em madeira e vidro incolor, com vão para ar condicionado, 90x63 cm.	95 x 100 cm (p. 202)	01
	JM24	Janela em madeira e vidro, 01 folha de abrir e bandeira reta fixa com vidro, 40 x 56 cm e porta com almofadas	40 x 140 cm (p. 92)	04
	JM25A	Janela em madeira e vidro, 01 folha de abrir e bandeira reta fixa com vão para ar condicionado, 60x55 cm e porta com almofadas.	60 x 140 cm (p. 92)	02
	JM26A	Janela tipo basculante em madeira e vidro, com vão para ar condicionado, 80 X 50 cm.	137 x 242 cm (p. 96)	04
	JM27	Janela em alumínio e vidro com venezianas.	75 x 75 cm (p. 120)	01

ESCADARIAS

NOTA:
1– ALTURAS DE DIVISÓRIAS NÃO INDICADAS DO PISO AO TETO.
2– O NÍVEL +0,00 FOI CONSIDERADO NA SOLEIRA DO HALL DA ENTRADA PINCIPAL.
3– COTAS E NIVEIS EM METRO.

REVISÃO	DATA	
00	07/07/10	Emissão


ARQHOS Consultoria e Projetos

Ministério da Saúde
FIOCRUZ
Fundação Oswaldo Cruz
Casa de Oswaldo Cruz
Departamento de Patrimônio Histórico

PROJETO
LEVANTAMENTO ARQUITETÔNICO PAVILHÃO FIGUEIREDO VASCONCELOS
AV. BRASIL, 4365, MANGUINHOS

DISCIPLINA
ARQUITETURA – LEVANTAMENTO

TÍTULO: CORTE AA		PRANCHA: 05
COORDENAÇÃO DO PROJETO: DEPARTAMENTO DE PATRIMÔNIO HISTÓRICO	DESENVOLVIMENTO: ARQHOS Consultoria e projeto	
ARQUIVO: FCRUZ–RJ–PFV–LEV–ARQ–CT–AA–00	RESP. TÉCNICO: CELSO GIRAFA CREA 83-1-02685-3 / PROJETO/DESENHO: ADRIANA PRIMO, SIMONE ALBERGARIA	ESC.: 1/50 DATA: 07/07/2010

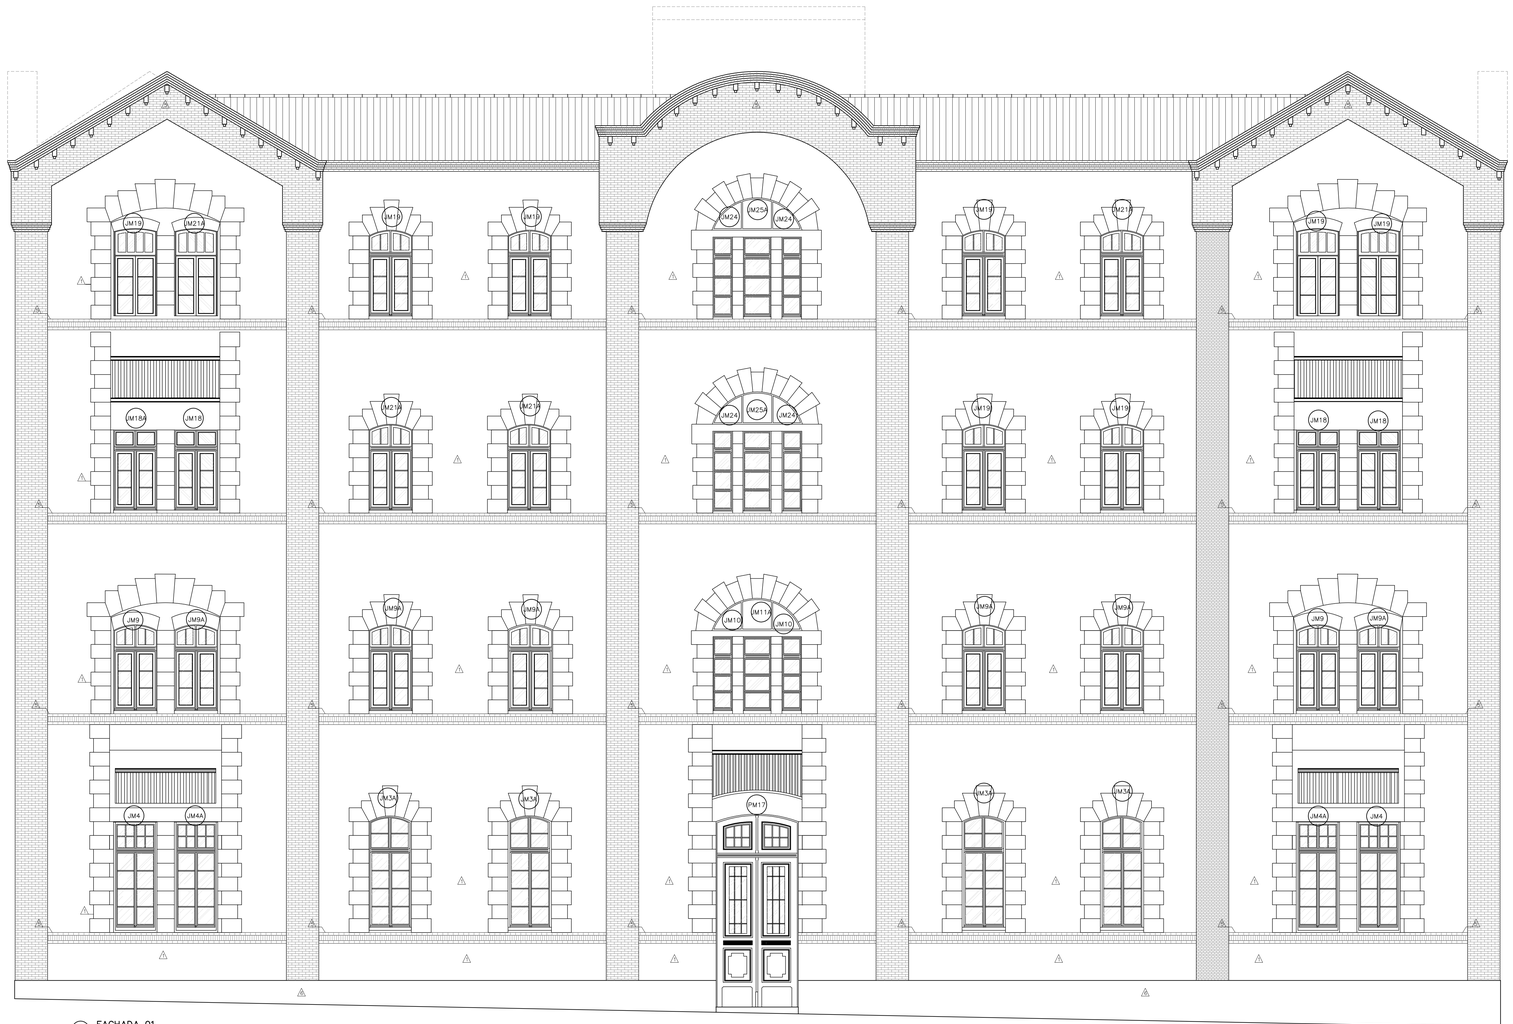

1 FACHADA 01
ESCALA 1/50

LEGENDA

ESQUADRIAS

PORTAS MADEIRA

NOME	DESCRIÇÃO	DIMENSÕES	QUANT.
PM1	Porta em madeira com almofadas e vidros, 01 folha de abrir.	60 x 210 cm	01
PM2	Porta em madeira com almofadas, 01 folha de abrir.	69 x 195 cm	01
PM3	Porta em madeira com almofadas, guiche e vidro, 01 folha de abrir.	70 x 237 cm	01
PM4	Porta em madeira com almofadas, 01 folha de abrir.	69 x 205 cm	08
PM5	Porta em madeira lisa, 01 folha de abrir.	76 x 208 cm	01
PM6	Porta em madeira lisa, 01 folha de abrir.	80 x 210 cm	09
PM7	Porta em madeira lisa com visor, 01 folha de abrir.	80 x 210 cm	03
PM8	Porta em madeira lisa, 02 folhas de abrir.	97/98/96 x 247 cm	12
PM9	Porta em madeira com almofada e vidro, 02 folhas de abrir e bandeira fixa em arco com vão para ar condicionado, 95 x 280 cm.	95 x 280 cm	06
PM10	Porta em madeira com almofada e vidro, 02 folhas de abrir e bandeira fixa em arco com vão para ar condicionado, 95 x 83 cm.	95 x 280 cm	05
PM11	Porta em madeira com almofada e vidro, 02 folhas de abrir e bandeira fixa em arco com vão e suporte para ar condicionado , 95 x 83 cm.	95 x 280 cm	01
PM12	Porta em madeira lisa, 01 folha de abrir.	60 x 197 cm	01
PM13	Porta em madeira com almofada e vidro, 02 folhas de abrir.	98 x 250 cm	02
PM14	Porta em madeira com almofada, 02 folhas de abrir.	98 x 250 cm	02
PM15	Porta em madeira com almofada e vidro, 02 folhas de abrir e bandeira fixa em arco com vidro, 96 x 146 cm.	96 x 280 cm	01
PM16	Porta em madeira com almofada e vidro, 02 folhas de abrir e bandeira fixa em arco com vão para ar condicionado, 129 x 79 cm.	129 x 346 cm	01
PM13	Porta em madeira com almofada e vidro, 02 folhas de abrir e bandeira fixa em arco com vidro, 184 x 89 cm.	184 x 345 cm	01
PM18	Porta em madeira com almofada e vidro, 02 folhas de abrir e bandeira fixa em arco com vidro, 93 x 78 cm.	93 x 242 cm	11
PM19	Porta em madeira com almofada, 02 folhas de abrir e bandeira fixa reta com vão para ar condicionado, 120 x 68 cm.	120 x 269 cm	02
PM20	Porta em madeira com almofada e vidro, 02 folhas de abrir e bandeira fixa em arco com vidro, 95 x 78 cm.	95 x 242 cm	01
PM21	Porta em madeira com almofada e vidro, 02 folhas de abrir e bandeira fixa em arco com vidro, 96 x 78 cm.	96 x 242 cm	01
PM22	Porta em madeira com almofada e vidro, 02 folhas de abrir e bandeira fixa em arco com vão para ar condicionado, 95 x 78 cm.	95 x 242 cm	03
PM23	Porta em madeira lisa, 01 folha de abrir.	70 x 210 cm	01
PM24	Porta em madeira lisa com veneziana, 01 folha de abrir.	75 x 237 cm	01
PM25	Porta em madeira lisa, 01 folha de abrir.	78 x 237 cm	01
PM26	Porta em madeira com almofada,, 01 folha de abrir e bandeira fixa reta com vidro, 89 x 70 cm.	89 x 272 cm	10
PM27	Porta em madeira com almofada, 01 folha de abrir.	89 x 234 cm	07
PM28	Porta em madeira com almofada , 01 folha de abrir.	88 x 234 cm	14
PM29	Porta em madeira com almofada e vidro, 01 folha de abrir.	80 x 236 cm	01
PM30	Porta em madeira com almofada e vidro, 01 folhas de abrir e bandeira reta com basculante, 122 x 99 cm.	89 x 237 cm	03
PM31	Porta em madeira com almofada e vidro, 01 folha de abrir.	62 x 193 cm	01
PM32	Porta em madeira com almofada, 01 folha de abrir.	90 x 208 cm	01
PM33	Porta em madeira com almofada, 02 folhas de abrir e bandeira fixa reta com vidro, 121x66 cm.	121 x 269 cm	02
PM34	Porta em madeira com venezianas, 01 folhas de abrir.	65 x 210 cm	01

PORTAS DIVISÓRIAS E FERRO

PF1	Porta 02 folhas de abrir em ferro	123 x 115 cm	01
PD1	Porta 01 folha de abrir tipo divisória com revestimento em laminado melamínico e visor em vidro incolor	58 x 210 cm	01
PD2	Porta 01 folha de abrir tipo divisória com revestimento em laminado melamínico.	70 x 210 cm	02
PD3	Porta santonada em PVC	70 x 210 cm	02
PD4	Porta santonada em PVC	80 x 210 cm	01
PD5	Porta 01 folha de abrir tipo divisória com revestimento em laminado melamínico	80 x 210 cm	24
PD6	Porta 01 folha de abrir tipo divisória com revestimento em laminado melamínico , e visor em vidro incolor	80 x 195 cm	07
PD7	Porta santonada em PVC	75 x 210 cm	02
PD8	Porta santonada em PVC	100 x 250 cm	01
PD9	Porta 01 folha de abrir tipo divisória com revestimento em laminado melamínico e visor em vidro incolor	55 x 210 cm	01
PD10	Porta 01 folha de abrir tipo divisória com revestimento em laminado melamínico	83 x 210 cm	01
PD11	Porta 01 folha de abrir tipo divisória com revestimento em laminado melamínico	80 x 180 cm	12
PD12	Porta 01 folha de abrir tipo divisória com revestimento em laminado melamínico	75 x 210 cm	01
PD13	Porta 01 folha de abrir tipo divisória com revestimento em laminado melamínico e visor	60 x 210 cm	01
PD14	Porta 01 folha de abrir tipo divisória com revestimento em laminado melamínico e visor em vidro incolor	78 x 236 cm	01

LEGENDA

QUADRO DE ESPECIFICAÇÕES

PISO

01	Ladrilho hidráulico	
02	Piso vinílico tipo paviflex 30x30 cm	
03	Ardósia 30x30 cm	
04	Cerâmica 30x30 cm	
05	Piso elevado com estrutura metálica revestido em piso vinílico tipo paviflex 30x30 cm	
06	Cimentado áspero	
07	Cimentado liso	
08	Cimentado liso com juntas	
09	Piso de alta resistência tipo Korodur	
10	Piso tipo plurigoma	

TETO

01	Laje com pintura acrílica sobre massa acrílica	
02	Rebaixo em gesso com pintura acrílica sobre massa acrílica	
03	Telha tipo francesa com forro em chapa metálica	

PAREDE

01	Pintura acrílica sobre massa acrílica	
02	Cerâmica 15x15 (2 fiadas a 90 cm do piso)	
03	Cerâmica 15x15cm até h=2,00 m, com faixa em pastilhas cerâmicas 2.5x2.5 cm/h=10 cm, acima pintura acrílica sobre massa acrílica	
04	Cerâmica 15x15cm até h=1,88 m.	
05	Tijolinho maciço	
06	Cimentado áspero	

SOLEIRA

S1	Soleira em granito não polido	
S2	Soleira em mármore	
S3	Soleira em piso de alta resistência tipo Korodur	
S4	Soleira em cimentado liso	
S5	Soleira em ladrilho hidráulico	

LEGENDA

- Especificação Soleira
- T Especificação Teto
- P Especificação Piso
- A Especificação Parede
- 01 Indicação de Corte Geral / Desenho / Prancha
- 01 Indicação de Fachada / Desenho / Prancha
- ±0.00 Indicação de Nível em planta

LEGENDA

JANELAS

NOME	DESCRIÇÃO	DIMENSÕES	QUANT.
JM1	Janela em madeira com vidro, 01 folha de abrir e bandeira reta fixa com vidro, 55 x 83 cm.	55 x 173 cm (p. 109)	02
JM1A	Janela em madeira com vidro, 01 folha de abrir e bandeira reta fixa com vão para ar condicionado, 55 x 83 cm.	55 x 173 cm (p. 109)	02
JM2	Janela em madeira com vidro, 01 folha de abrir e bandeira em arco fixa com vidro, 55 x 78 cm.	55 x 178 cm (p. 107)	02
JM3	Janela em madeira com vidro, 02 folhas de abrir e bandeira em arco fixa com vidro, 95 x 81 cm.	95 x 180 cm (p. 109)	07
JM3A	Janela em madeira com vidro, 02 folhas de abrir e bandeira em arco fixa com vão para ar condicionado, 95 x 81 cm.	95 x 180 cm (p. 109)	11
JM4	Janela em madeira com vidro, 02 folhas de abrir e bandeira reta fixa com vidro, 95 x 83 cm.	95 x 173 cm (p. 109)	04
JM4A	Janela em madeira com vidro, 02 folhas de abrir e bandeira reta fixa com vão para ar condicionado, 95 x 83 cm.	95 x 173 cm (p. 109)	04
JM5	Janela pivotante em madeira e vidro com bandeira em arco e vão para ar condicionado, 114x80 cm.	114 x 105 cm (p. 175)	01
JM6	Janela em madeira e vidro com venezianas.	94 x 108 cm (p. 214)	08
JM7	Janela em madeira e vidro com venezianas.	128 x 108 cm (p. 214)	08
JM8	Janela em madeira e vidro, 01 folhas de abrir e bandeira em arco fixa com vão para ar condicionado, 54x62 cm.	54 x 138 cm (p. 107)	01
JM9	Janela em madeira com vidro, 2 folhas de abrir e bandeira em arco fixa com vidro, 95x74 cm.	95 x 139 cm (p. 107)	09
JM9A	Janela em madeira com vidro, 02 folhas de abrir e bandeira em arco fixa com vão para ar condicionado, 95x74 cm.	95 x 139 cm (p. 107)	20
JM10	Janela em madeira com vidro, 01 folha de abrir e bandeira reta fixa com vidro, 40x49 cm.	40 x 126 cm (p. 107)	02
JM11A	Janela em madeira com vidro, 01 folha de abrir e bandeira reta fixa com vão para ar condicionado, 60x49 cm.	60 x 126 cm (p. 107)	01
JM11	Janela em madeira com vidro, 01 folha de abrir e bandeira em arco fixa com vidro, 56x62 cm.	55 x 138 cm (p. 107)	03
JM12	Janela de abrir em madeira e vidro com bandeira em arco em vidro fixo, 55 x 78 cm.	55 x 242 cm (p. 102)	02
JM14	Janela tipo basculante em madeira e vidro.	137 x 242 cm (p. 102)	14
JM14A	Janela tipo basculante em madeira e vidro, com vão para ar condicionado, 69 x 44 cm.	137 x 242 cm (p. 102)	09
JM15	Janela tipo basculante em madeira e vidro incolor.	115 x 242 cm (p. 102)	01
JM16	Janela em madeira fixa com vidro incolor.	138 x 287 cm (p. 80)	05
JM17	Janela em madeira fixa com vidro incolor.	141 x 147 cm (p. 80)	01
JM18	Janela em madeira e vidro com portas em almofadas, 02 folhas de abrir e bandeira reta fixa com vidro, 95x57 cm.	95 x 138 cm (p. 92)	04
JM18A	Janela em madeira e vidro com portas em almofadas, 02 folhas de abrir e bandeira reta fixa com vão para ar condicionado, 95x57 cm.	95 x 138 cm (p. 92)	04
JM19	Janela em madeira e vidro com portas em almofadas, 02 folhas de abrir e bandeira em arco fixa com vidro, 95x57cm.	95 x 138 cm (p. 92)	19
JM19A	Janela em madeira e vidro com portas em almofadas, 01 folha de abrir e bandeira reta com vão para ar condicionado, 55x57cm	55 x 138 cm (p. 92)	04
JM21	Janela em madeira e vidro, 02 folhas de abrir e bandeira em arco fixa com vão para ar condicionado, 95x57 cm e porta com almofadas	95 x 138 cm (p. 92)	29
JM22	Janela em madeira e vidro, 01 folha de abrir e bandeira em arco fixa com vão para ar condicionado, 55 x 67 cm e porta com almofadas	55 x 138 cm (p. 92)	04
JM23	Janela tipo basculante em madeira e vidro incolor, com vão para ar condicionado, 80x43 cm.	95 x 100 cm (p. 202)	01
JM24	Janela em madeira e vidro, 01 folha de abrir e bandeira reta fixa com vidro, 40 x 55 cm e porta com almofadas.	40 x 140 cm (p. 92)	04
JM25A	Janela em madeira e vidro, 01 folha de abrir e bandeira reta fixa com vão para ar condicionado, 60x55 cm e porta com almofadas.	60 x 140 cm (p. 92)	02
JM24A	Janela tipo basculante em madeira e vidro, com vão para ar condicionado, 80 X 90 cm.	137 x 242 cm (p. 96)	04
JM27	Janela em alumínio e vidro com venezianas.	75 x 75 cm (p. 120)	01

REVISÃO	DATA	
00	07/07/10	Emissão

ARQHOS Consultoria e Projetos

Ministério da Saúde
FIOCRUZ
Fundação Oswaldo Cruz
Casa de Oswaldo Cruz
Departamento de Patrimônio Histórico

PROJETO
LEVANTAMENTO ARQUITETÔNICO PAVILHÃO FIGUEIREDO VASCONCELOS
AV. BRASIL, 4365, MANGUINHOS

DISCIPLINA
ARQUITETURA – LEVANTAMENTO

TÍTULO
FACHADA 01

PRANCHA
08

COORDENAÇÃO DO PROJETO
DEPARTAMENTO DE PATRIMÔNIO HISTÓRICO

DESENVOLVIMENTO
ARQHOS Consultoria e projeto


ARQUIVO
FIOCRUZ-RJ-PPV-LEV-ARQ-FAC01-00

RESP. TÉCNICO
CELSO GIRAFA
CREA 83-T-026885-3

PROJETO/DESENHO
ADRIANA PRIMO
SIMONE ALBERGARIA

ESC. 1/50

DATA 07/07/2010

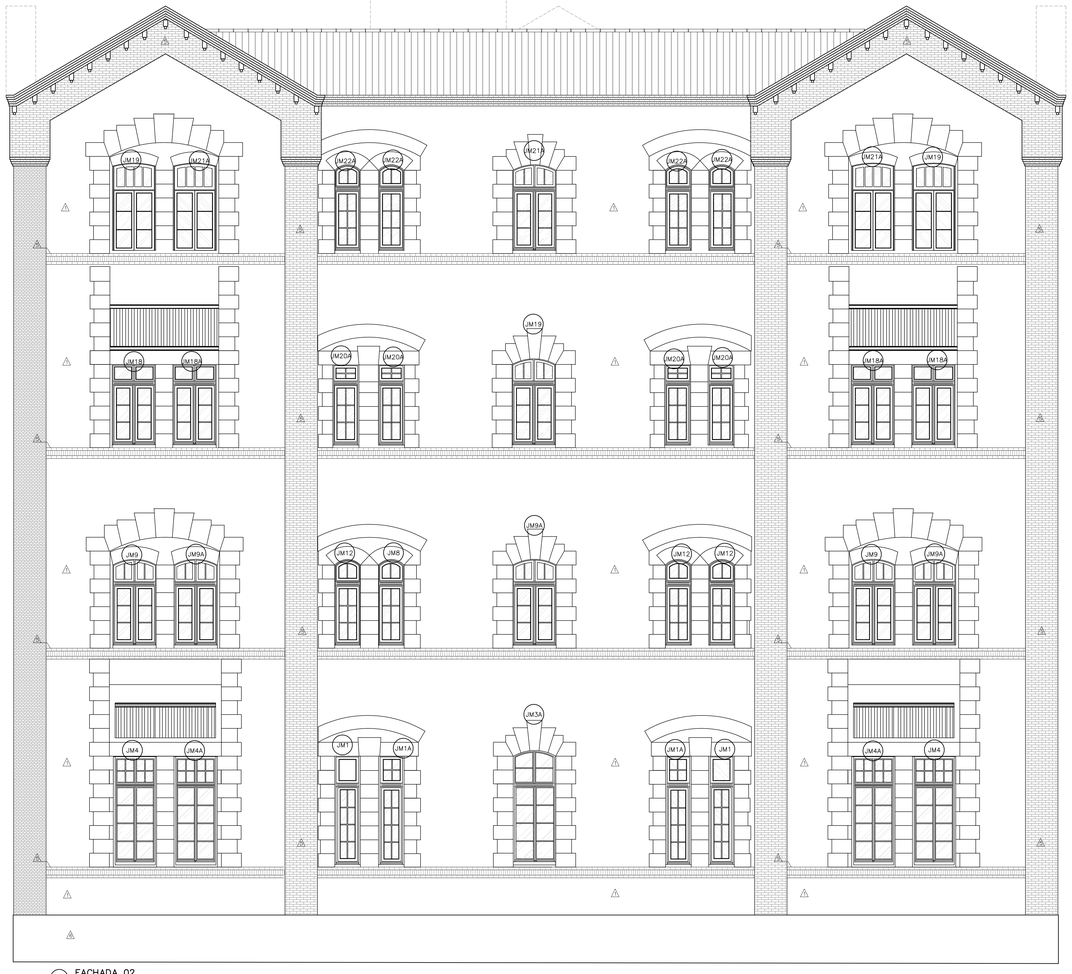

1 FACHADA 02
ESCALA 1/100

LEGENDA

ESQUADRIAS

PORTAS MADEIRA

NOME	DESCRIÇÃO	DIMENSÕES	QUANT.
PM1	Porta em madeira com almofadas e vidros, 01 folha de abrir.	60 x 210 cm	01
PM2	Porta em madeira com almofadas, 01 folha de abrir.	69 x 195 cm	01
PM3	Porta em madeira com almofadas, guiche e vidro, 01 folha de abrir.	70 x 237 cm	01
PM4	Porta em madeira com almofadas, 01 folha de abrir.	69 x 205 cm	08
PM5	Porta em madeira lisa, 01 folha de abrir.	76 x 208 cm	01
PM6	Porta em madeira lisa, 01 folha de abrir.	80 x 210 cm	09
PM7	Porta em madeira lisa com visor, 01 folha de abrir.	80 x 210 cm	03
PM8	Porta em madeira lisa, 02 folhas de abrir.	97/98/96 x 247 cm	12
PM9	Porta em madeira com almofada e vidro, 02 folhas de abrir e bandeira fixa em arco com vão para ar condicionado, 95 x 280 cm.	95 x 280 cm	06
PM10	Porta em madeira com almofada e vidro, 02 folhas de abrir e bandeira fixa em arco com vão para ar condicionado, 95 x 83 cm.	95 x 280 cm	05
PM11	Porta em madeira com almofada e vidro, 02 folhas de abrir e bandeira fixa em arco com vão e suporte para ar condicionado , 95 x 83 cm.	95 x 280 cm	01
PM12	Porta em madeira lisa, 01 folha de abrir.	60 x 197 cm	01
PM13	Porta em madeira com almofada e vidro, 02 folhas de abrir.	98 x 250 cm	02
PM14	Porta em madeira com almofada, 02 folhas de abrir.	98 x 250 cm	02
PM15	Porta em madeira com almofada e vidro, 02 folhas de abrir e bandeira fixa em arco com vidro, 96 x 146 cm.	96 x 280 cm	01
PM16	Porta em madeira com almofada e vidro, 02 folhas de abrir e bandeira fixa em arco com vão para ar condicionado, 129 x 79 cm.	129 x 346 cm	01
PM17	Porta em madeira com almofada e vidro, 02 folhas de abrir e bandeira fixa em arco com vidro, 184 x 89 cm.	184 x 345 cm	01
PM18	Porta em madeira com almofada e vidro, 02 folhas de abrir e bandeira fixa em arco com vidro, 93 x 78 cm.	93 x 242 cm	11
PM19	Porta em madeira com almofada, 02 folhas de abrir e bandeira fixa reta com vão para ar condicionado, 120 x 68 cm.	120 x 269 cm	02
PM20	Porta em madeira com almofada e vidro, 02 folhas de abrir e bandeira fixa em arco com vidro, 95 x 78 cm.	95 x 242 cm	01
PM21	Porta em madeira com almofada e vidro, 02 folhas de abrir e bandeira fixa em arco com vidro, 96 x 78 cm.	96 x 242 cm	01
PM22	Porta em madeira com almofada e vidro, 02 folhas de abrir e bandeira fixa em arco com vão para ar condicionado, 95 x 78 cm.	95 x 242 cm	03
PM23	Porta em madeira lisa, 01 folha de abrir.	70 x 210 cm	01
PM24	Porta em madeira lisa com veneziana, 01 folha de abrir.	75 x 237 cm	01
PM25	Porta em madeira lisa, 01 folha de abrir.	78 x 237 cm	01
PM26	Porta em madeira com almofada,, 01 folha de abrir e bandeira fixa reta com vidro, 89 x 70 cm.	89 x 272 cm	10
PM27	Porta em madeira com almofada, 01 folha de abrir.	89 x 234 cm	07
PM28	Porta em madeira com almofada , 01 folha de abrir.	88 x 234 cm	14
PM29	Porta em madeira com almofada e vidro, 01 folha de abrir.	80 x 236 cm	01
PM30	Porta em madeira com almofada e vidro, 01 folha de abrir e bandeira reta com basculante, 122 x 99 cm.	89 x 237 cm	03
PM31	Porta em madeira com almofada e vidro, 01 folha de abrir.	62 x 193 cm	01
PM32	Porta em madeira com almofada, 01 folha de abrir.	90 x 208 cm	01
PM33	Porta em madeira com almofada, 02 folhas de abrir e bandeira fixa reta com vidro, 121x66 cm.	121 x 269 cm	02
PM34	Porta em madeira com venezianas, 01 folhas de abrir.	65 x 210 cm	01

PORTAS DIVISÓRIAS E FERRO

PF1	Porta 02 folhas de abrir em ferro	123 x 115 cm	01
PD1	Porta 01 folha de abrir tipo divisória com revestimento em laminado melamínico e visor em vidro incolor	58 x 210 cm	01
PD2	Porta 01 folha de abrir tipo divisória com revestimento em laminado melamínico.	70 x 210 cm	02
PD3	Porta santonada em PVC	70 x 210 cm	02
PD4	Porta santonada em PVC	80 x 210 cm	01
PD5	Porta 01 folha de abrir tipo divisória com revestimento em laminado melamínico	80 x 210 cm	24
PD6	Porta 01 folha de abrir tipo divisória com revestimento em laminado melamínico e visor em vidro incolor	80 x 195 cm	07
PD7	Porta santonada em PVC	75 x 210 cm	02
PD8	Porta santonada em PVC	100 x 250 cm	01
PD9	Porta 01 folha de abrir tipo divisória com revestimento em laminado melamínico e visor em vidro incolor	55 x 210 cm	01
PD10	Porta 01 folha de abrir tipo divisória com revestimento em laminado melamínico	83 x 210 cm	01
PD11	Porta 01 folha de abrir tipo divisória com revestimento em laminado melamínico	80 x 180 cm	12
PD12	Porta 01 folha de abrir tipo divisória com revestimento em laminado melamínico	75 x 210 cm	01
PD13	Porta 01 folha de abrir tipo divisória com revestimento em laminado melamínico e visor	60 x 210 cm	01
PD14	Porta 01 folha de abrir tipo divisória com revestimento em laminado melamínico e visor em vidro incolor	78 x 236 cm	01

LEGENDA

QUADRO DE ESPECIFICAÇÕES

PISO

01	Ladrilho hidráulico
02	Piso vinílico tipo paviflex 30x30 cm
03	Ardósia 30x30 cm
04	Cerâmica 30x30 cm
05	Piso elevado com estrutura metálica revestida em piso vinílico tipo paviflex 30x30 cm
06	Cimentado áspero
07	Cimentado liso
08	Cimentado liso com juntas
09	Piso de alta resistência tipo Korodur
10	Piso tipo plurigoma

TETO

01	Laje com pintura acrílica sobre massa acrílica
02	Rebaixo em gesso com pintura acrílica sobre massa acrílica
03	Telha tipo francesa com forro em chapa metálica

PAREDE

01	Pintura acrílica sobre massa acrílica
02	Cerâmica 15x15 (2 fiadas a 90 cm do piso)
03	Cerâmica 15x15cm até h=2,00 m, com faixa em pastilhas cerâmicas 2,5x2,5 cm/h=10 cm, acima pintura acrílica sobre massa acrílica
04	Cerâmica 15x15cm até h=1,88 m.
05	Tijolinho maciço
06	Cimentado áspero

SOLEIRA

S1	Soleira em granito não polido
S2	Soleira em mármore
S3	Soleira em piso de alta resistência tipo Korodur
S4	Soleira em cimentado liso
S5	Soleira em ladrilho hidráulico

LEGENDA

Is	Especificação Soleira
T	Especificação Teto
P	Especificação Piso
A	Especificação Parede
01	Indicação de Corte Geral: Desenho / Prancha
01	Indicação de Fachada: Desenho / Prancha
±0.00	Indicação de Nível em planta

LEGENDA

JANELAS

ESQUADRIAS

NOME	DESCRIÇÃO	DIMENSÕES (p. 109)	QUANT.
JM1	Janela em madeira com vidro, 01 folha de abrir e bandeira reta fixa com vidro, 55 x 83 cm.	55 x 173 cm (p. 109)	02
JM1A	Janela em madeira com vidro, 01 folha de abrir e bandeira reta fixa com vão para ar condicionado, 55 x 83 cm.	55 x 173 cm (p. 109)	02
JM2	Janela em madeira com vidro, 01 folha de abrir e bandeira em arco fixa com vidro, 55 x 78 cm.	55 x 178 cm (p. 107)	02
JM3	Janela em madeira com vidro, 02 folhas de abrir e bandeira em arco fixa com vidro, 95 x 81 cm.	95 x 180 cm (p. 109)	07
JM3A	Janela em madeira com vidro, 02 folhas de abrir e bandeira em arco fixa com vão para ar condicionado, 95 x 81 cm.	95 x 180 cm (p. 109)	11
JM4	Janela em madeira com vidro, 02 folhas de abrir e bandeira reta fixa com vidro, 95 x 83 cm.	95 x 173 cm (p. 109)	04
JM4A	Janela em madeira com vidro, 02 folhas de abrir e bandeira reta fixa com vão para ar condicionado, 95 x 83 cm.	95 x 173 cm (p. 109)	04
JM5	Janela pivotante em madeira e vidro com bandeira em arco e vão para ar condicionado, 114x80 cm.	114 x 105 cm (p. 175)	01
JM6	Janela em madeira e vidro com venezianas.	94 x 108 cm (p. 214)	08
JM7	Janela em madeira e vidro com venezianas.	128 x 108 cm (p. 214)	08
JM8	Janela em madeira e vidro, 01 folhas de abrir e bandeira em arco fixa com vão para ar condicionado, 54x62 cm.	54 x 138 cm (p. 107)	01
JM9	Janela em madeira com vidro, 2 folhas de abrir e bandeira em arco fixa com vidro, 95x74 cm.	95 x 139 cm (p. 107)	09
JM9A	Janela em madeira com vidro, 2 folhas de abrir e bandeira em arco fixa com vão para ar condicionado, 95x74 cm.	95 x 139 cm (p. 107)	20
JM10	Janela em madeira com vidro, 01 folha de abrir e bandeira reta fixa com vidro, 40x49 cm.	40 x 126 cm (p. 107)	02
JM11A	Janela em madeira com vidro, 01 folha de abrir e bandeira reta fixa com vão para ar condicionado, 60x49 cm.	60 x 126 cm (p. 107)	01
JM12	Janela em madeira com vidro, 01 folha de abrir e bandeira em arco fixa com vidro, 54x62 cm.	55 x 138 cm (p. 107)	03
JM13	Janela de abrir em madeira e vidro com bandeira em arco em vidro fixo, 55 x 78 cm.	55 x 242 cm (p. 102)	02
JM14	Janela tipo basculante em madeira e vidro.	137 x 242 cm (p. 102)	14
JM14A	Janela tipo basculante em madeira e vidro, com vão para ar condicionado, 69 x 44 cm.	137 x 242 cm (p. 102)	09
JM15	Janela tipo basculante em madeira e vidro incolor.	115 x 242 cm (p. 102)	01
JM16	Janela em madeira fixa com vidro incolor.	138 x 287 cm (p. 80)	05
JM17	Janela em madeira fixa com vidro incolor.	141 x 147 cm (p. 60)	01
JM18	Janela em madeira e vidro com portas em almofadas, 02 folhas de abrir e bandeira reta fixa com vidro, 95x57 cm.	95 x 138 cm (p. 92)	04
JM18A	Janela em madeira e vidro com portas em almofadas, 02 folhas de abrir e bandeira reta fixa com vão para ar condicionado, 95x57 cm.	95 x 138 cm (p. 92)	04
JM19	Janela em madeira e vidro com portas em almofadas, 02 folhas de abrir e bandeira reta fixa com vidro, 95x57 cm.	95 x 138 cm (p. 92)	19
JM20A	Janela em madeira e vidro e porta em almofadas, 01 folha de abrir e bandeira reta com vão para ar condicionado, 55x57cm	55 x 138 cm (p. 92)	04
JM21	Janela em madeira e vidro, 02 folhas de abrir e bandeira em arco fixa com vão para ar condicionado, 95x57 cm e porta com almofadas	95 x 138 cm (p. 92)	29
JM22A	Janela em madeira e vidro, 01 folha de abrir e bandeira em arco fixa com vão para ar condicionado, 55 x 67 cm e porta com almofadas	55 x 138 cm (p. 92)	04
JM23	Janela tipo basculante em madeira e vidro incolor, com vão para ar condicionado, 90x43 cm.	95 x 100 cm (p. 202)	01
JM24	Janela em madeira e vidro, 01 folha de abrir e bandeira reta fixa com vidro, 40 x 55 cm e porta com almofadas.	40 x 140 cm (p. 92)	04
JM25A	Janela em madeira e vidro, 01 folha de abrir e bandeira reta fixa com vão para ar condicionado, 60x55 cm e porta com almofadas.	60 x 140 cm (p. 92)	02
JM26A	Janela tipo basculante em madeira e vidro, com vão para ar condicionado, 80 X 50 cm.	137 x 242 cm (p. 96)	04
JM27	Janela em alumínio e vidro com venezianas.	75 x 75 cm (p. 120)	01

REVISÃO	DATA	
00	07/07/10	Emissão


ARQHOS Consultoria e Projetos

Ministério da Saúde
FIOCRUZ
Fundação Oswaldo Cruz
Casa de Oswaldo Cruz
Departamento de Patrimônio Histórico


PROJETO
LEVANTAMENTO ARQUITETÔNICO PAVILHÃO FIGUEIREDO VASCONCELOS
AV. BRASIL, 4365, MANGUINHOS

DISCIPLINA
ARQUITETURA – LEVANTAMENTO

TÍTULO: FACHADA 02			PRANCHA: 09
COORDENAÇÃO DO PROJETO: DEPARTAMENTO DE PATRIMÔNIO HISTÓRICO	DESENVOLVIMENTO: ARQHOS Consultoria e projeto		
ARQUIVO: FCRUZ-RJ-PFV-LEV-ARQ-FAC02-00	RESP. TÉCNICO: CELSO GIRAFA, CREA 83-1-10285-3	PROJETO/DESENHO: ADRIANA PRIMO, SIMONE ALBERGARIA	ESC.: 1/50, DATA: 07/07/2010

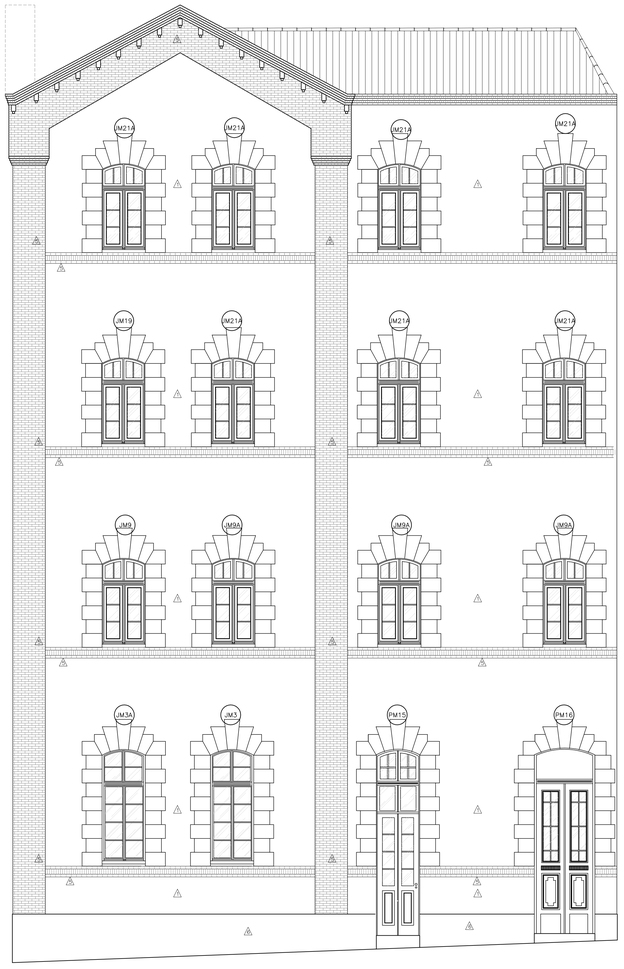

1 FACHADA 03
ESCALA 1/100

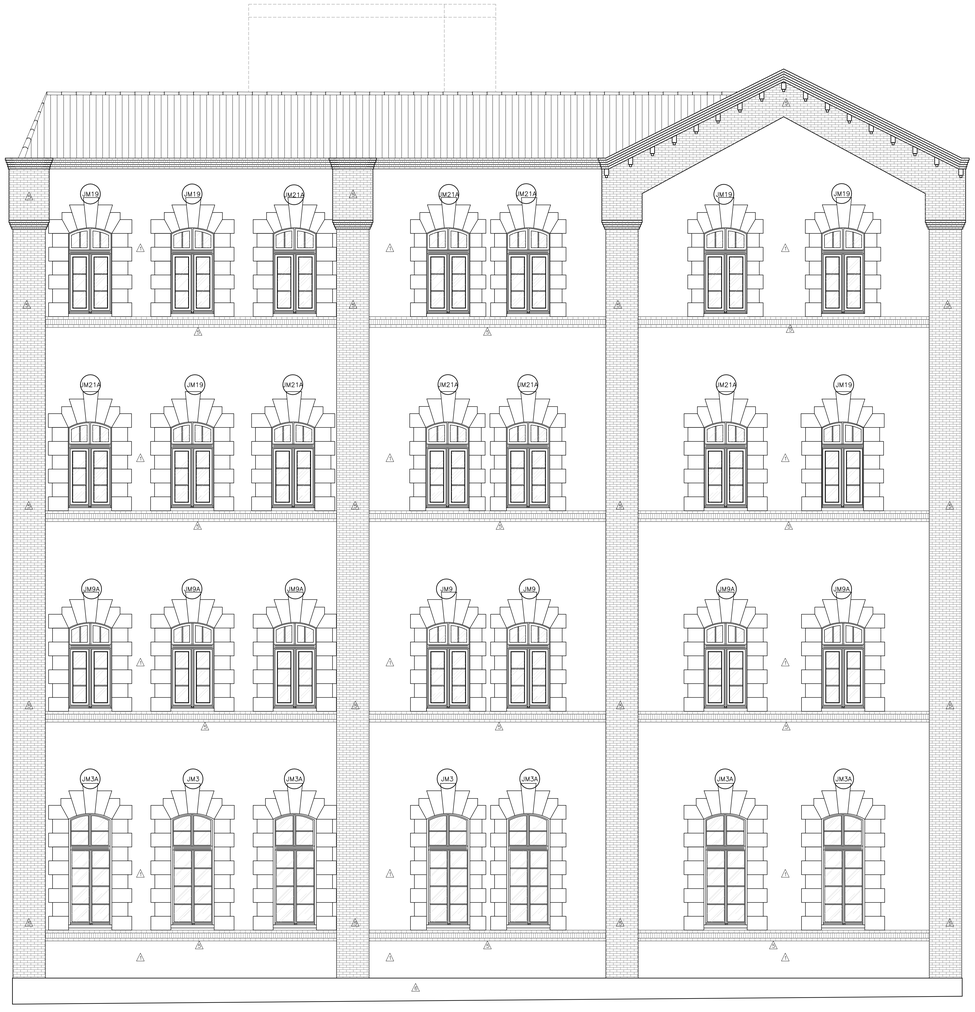

2 FACHADA 04
ESCALA 1/100

LEGENDA

ESQUADRIAS

PORTAS - MADEIRA

	NOME	DESCRIÇÃO	DIMENSÕES	QUANT.
PM1	Porta em madeira com almofadas e vidros, 01 folha de abrir.	60 x 210 cm	01
PM2	Porta em madeira com almofadas, 01 folha de abrir.	69 x 195 cm	01
PM3	Porta em madeira com almofadas, guiche e vidro, 01 folha de abrir.	70 x 237 cm	01
PM4	Porta em madeira com almofada, 01 folha de abrir.	69 x 205 cm	08
PM5	Porta em madeira lisa, 01 folha de abrir.	76 x 208 cm	01
PM6	Porta em madeira lisa, 01 folha de abrir.	80 x 210 cm	09
PM7	Porta em madeira lisa com visor, 01 folha de abrir.	80 x 210 cm	03
PM8	Porta em madeira lisa, 02 folhas de abrir.	97/98/96 x 247 cm	12
PM9	Porta em madeira com almofada e vidro, 02 folhas de abrir e bandeira fixa em arco com vidro, 96 x 146 cm.	95 x 280 cm	06
PM10	Porta em madeira com almofada e vidro, 02 folhas de abrir e bandeira fixa em arco com vão para ar condicionado, 95 x 83 cm.	95 x 280 cm	05
PM11	Porta em madeira com almofada e vidro, 02 folhas de abrir e bandeira fixa em arco com vão e suporte para ar condicionado , 95 x 83 cm.	95 x 280 cm	01
PM12	Porta em madeira lisa, 01 folha de abrir.	60 x 197 cm	01
PM13	Porta em madeira com almofada e vidro, 02 folhas de abrir.	98 x 250 cm	02
PM14	Porta em madeira com almofada, 02 folhas de abrir.	98 x 250 cm	02
PM15	Porta em madeira com almofada e vidro, 02 folhas de abrir e bandeira fixa em arco com vidro, 96 x 146 cm.	96 x 280 cm	01
PM16	Porta em madeira com almofada e vidro, 02 folhas de abrir e bandeira fixa em arco com vão para ar condicionado, 129 x 79 cm.	129 x 346 cm	01
PM17	Porta em madeira com almofada e vidro, 02 folhas de abrir e bandeira fixa em arco com vidro, 184 x 89 cm.	184 x 345 cm	01
PM18	Porta em madeira com almofada e vidro, 02 folhas de abrir e bandeira fixa em arco com vidro, 93 x 78 cm.	93 x 242 cm	11
PM19	Porta em madeira com almofada, 02 folhas de abrir e bandeira fixa reta com vão para ar condicionado, 120 x 68 cm.	120 x 269 cm	02
PM20	Porta em madeira com almofada e vidro, 02 folhas de abrir e bandeira fixa em arco com vidro, 95 x 78 cm.	95 x 242 cm	01
PM21	Porta em madeira com almofada e vidro, 02 folhas de abrir e bandeira fixa em arco com vidro, 96 x 78 cm.	96 x 242 cm	01
PM22	Porta em madeira com almofada e vidro, 02 folhas de abrir e bandeira fixa em arco com vão para ar condicionado, 95 x 78 cm.	95 x 242 cm	03
PM23	Porta em madeira lisa, 01 folha de abrir.	70 x 210 cm	01
PM24	Porta em madeira lisa com veneziana, 01 folha de abrir.	75 x 237 cm	01
PM25	Porta em madeira lisa, 01 folha de abrir.	78 x 237 cm	01
PM26	Porta em madeira com almofada,, 01 folha de abrir e bandeira fixa reta com vidro, 89 x 70 cm.	89 x 272 cm	10
PM27	Porta em madeira com almofada, 01 folha de abrir.	89 x 234 cm	07
PM28	Porta em madeira com almofada ,, 01 folha de abrir.	88 x 234 cm	14
PM29	Porta em madeira com almofada e vidro, 01 folha de abrir.	80 x 236 cm	01
PM30	Porta em madeira com almofada e vidro, 01 folhas de abrir e bandeira reta com basculante, 122 x 99 cm.	89 x 237 cm	03
PM31	Porta em madeira com almofada e vidro, 01 folha de abrir.	62 x 193 cm	01
PM32	Porta em madeira com almofada, 01 folha de abrir.	90 x 208 cm	01
PM33	Porta em madeira com almofada, 02 folhas de abrir e bandeira fixa reta com vidro, 121x66 cm.	121 x 289 cm	02
PM34	Porta em madeira com venezianas, 01 folhas de abrir.	65 x 210 cm	01

PORTAS DIVISÓRIAS E FERRO

	NOME	DESCRIÇÃO	DIMENSÕES	QUANT.
PF1	Porta 02 folhas de abrir em ferro	123 x 115 cm	01
PD1	Porta 01 folha de abrir tipo divisória com revestimento em laminado melamínico e visor em vidro incolor	58 x 210 cm	01
PD2	Porta 01 folha de abrir tipo divisória com revestimento em laminado melamínico	70 x 210 cm	02
PD3	Porta santonada em PVC	70 x 210 cm	02
PD4	Porta santonada em PVC	80 x 210 cm	01
PD5	Porta 01 folha de abrir tipo divisória com revestimento em laminado melamínico	80 x 210 cm	24
PD6	Porta 01 folha de abrir tipo divisória com revestimento em laminado melamínico e visor em vidro incolor	80 x 195 cm	07
PD7	Porta santonada em PVC	75 x 210 cm	02
PD8	Porta santonada em PVC	100 x 250 cm	01
PD9	Porta 01 folha de abrir tipo divisória com revestimento em laminado melamínico e visor em vidro incolor	55 x 210 cm	01
PD10	Porta 01 folha de abrir tipo divisória com revestimento em laminado melamínico	83 x 210 cm	01
PD11	Porta 01 folha de abrir tipo divisória com revestimento em laminado melamínico	80 x 180 cm	12
PD12	Porta 01 folha de abrir tipo divisória com revestimento em laminado melamínico	75 x 210 cm	01
PD13	Porta 01 folha de abrir tipo divisória com revestimento em laminado melamínico e visor	60 x 210 cm	01
PD14	Porta 01 folha de abrir tipo divisória com revestimento em laminado melamínico e visor em vidro incolor	78 x 236 cm	01

LEGENDA

QUADRO DE ESPECIFICAÇÕES

PISO

01	Ladrilho hidráulico
02	Piso vinílico tipo paviflex 30x30 cm
03	Ardósia 30x30 cm
04	Cerâmica 30x30 cm
05	Piso elevado com estrutura metálica revestida em piso vinílico tipo paviflex 30x30 cm
06	Cimentado áspero
07	Cimentado liso
08	Cimentado liso com juntas
09	Piso de alta resistência tipo Korodur
10	Piso tipo plurigoma

TETO

01	Laje com pintura acrílica sobre massa acrílica
02	Rebaixo em gesso com pintura acrílica sobre massa acrílica
03	Telha tipo francesa com forro em chapa metálica

PAREDE

01	Pintura acrílica sobre massa acrílica
02	Cerâmica 15x15 (2 fiadas a 90 cm do piso)
03	Cerâmica 15x15cm até h=2,00 m, com faixa em pastilhas cerâmicas 2,5x2,5 cm/h=10 cm, acima pintura acrílica sobre massa acrílica
04	Cerâmica 15x15cm até h=1,88 m.
05	Tijolinho maciço.
06	Cimentado áspero

SOLEIRA

S1	Soleira em granito não polido
S2	Soleira em mármore
S3	Soleira em piso de alta resistência tipo Korodur
S4	Soleira em cimentado liso
S5	Soleira em ladrilho hidráulico

LEGENDA

- Is — Especificação Soleira
- T — Especificação Teto
- P — Especificação Piso
- A — Especificação Parede
- 01 — Indicação de Corte Geral: Desenho / Prancha
- 01 — Indicação de Fachada: Desenho / Prancha
- ±0.00 — Indicação de Nível em planta

LEGENDA

ESQUADRIAS

JANELAS

	NOME	DESCRIÇÃO	DIMENSÕES	QUANT.
JM1	Janela em madeira com vidro, 01 folha de abrir e bandeira reta fixa com vidro, 55 x 83 cm.	55 x 173 cm (p. 109)	02
JM1A	Janela em madeira com vidro, 01 folha de abrir e bandeira reta fixa com vão para ar condicionado, 55 x 83 cm.	55 x 173 cm (p. 109)	02
JM2	Janela em madeira com vidro, 01 folha de abrir e bandeira em arco fixa com vidro, 55 x 78 cm.	55 x 178 cm (p. 107)	02
JM3	Janela em madeira com vidro, 02 folhas de abrir e bandeira em arco fixa com vidro, 95 x 81 cm.	95 x 180 cm (p. 109)	07
JM3A	Janela em madeira com vidro, 02 folhas de abrir e bandeira em arco fixa com vão para ar condicionado, 95 x 81 cm.	95 x 180 cm (p. 109)	11
JM4	Janela em madeira com vidro, 02 folhas de abrir e bandeira reta fixa com vidro, 95 x 83 cm.	95 x 173 cm (p. 109)	04
JM4A	Janela em madeira com vidro, 02 folhas de abrir e bandeira reta fixa com vão para ar condicionado, 95 x 83 cm.	95 x 173 cm (p. 109)	04
JM5	Janela pivotante em madeira e vidro com bandeira em arco e vão para ar condicionado, 114x80 cm.	114 x 105 cm (p. 175)	01
JM6	Janela em madeira e vidro com venezianas.	94 x 108 cm (p. 214)	08
JM7	Janela em madeira e vidro com venezianas.	128 x 108 cm (p. 214)	08
JM8	Janela em madeira e vidro, 01 folhas de abrir e bandeira em arco fixa com vão para ar condicionado, 54x62 cm.	54 x 138 cm (p. 107)	01
JM9	Janela em madeira com vidro, 2 folhas de abrir e bandeira em arco fixa com vidro, 95x74 cm.	95 x 139 cm (p. 107)	09
JM9A	Janela em madeira com vidro, 2 folhas de abrir e bandeira em arco fixa com vão para ar condicionado, 95x74 cm.	95 x 139 cm (p. 107)	20
JM10	Janela em madeira com vidro, 01 folha de abrir e bandeira reta fixa com vidro, 40x49 cm.	40 x 126 cm (p. 107)	02
JM11A	Janela em madeira com vidro, 01 folha de abrir e bandeira reta fixa com vão para ar condicionado, 60x49 cm.	60 x 126 cm (p. 107)	01
JM12	Janela em madeira com vidro, 01 folha de abrir e bandeira em arco fixa com vidro, 56x62 cm.	55 x 138 cm (p. 107)	03
JM13	Janela em madeira e vidro com bandeira em arco em vidro fixo, 55 x 78 cm.	55 x 242 cm (p. 102)	02
JM14	Janela tipo basculante em madeira e vidro.	137 x 242 cm (p. 102)	14
JM14A	Janela tipo basculante em madeira e vidro, com vão para ar condicionado, 69 x 44 cm.	137 x 242 cm (p. 102)	09
JM15	Janela tipo basculante em madeira e vidro incolor.	115 x 242 cm (p. 102)	01
JM16	Janela em madeira fixa com vidro incolor.	138 x 287 cm (p. 60)	05
JM17	Janela em madeira fixa com vidro incolor.	141 x 147 cm (p. 60)	01
JM18	Janela em madeira e vidro com portas em almofadas, 02 folhas de abrir e bandeira reta fixa com vidro, 95x57 cm.	95 x 138 cm (p. 92)	04
JM18A	Janela em madeira e vidro com portas em almofadas, 02 folhas de abrir e bandeira reta fixa com vão para ar condicionado, 95x57 cm.	95 x 138 cm (p. 92)	04
JM19	Janela em madeira e vidro com portas em almofadas, 02 folhas de abrir e bandeira em arco fixa com vidro, 95x57cm	95 x 138 cm (p. 92)	19
JM20A	Janela em madeira e vidro com portas em almofadas, 01 folha de abrir e bandeira reta com vão para ar condicionado, 55x57cm	55 x 138 cm (p. 92)	04
JM21A	Janela em madeira e vidro, 02 folhas de abrir e bandeira em arco fixa com vão para ar condicionado, 95x57 cm e porta com almofadas	95 x 138 cm (p. 92)	29
JM22	Janela em madeira e vidro, 01 folha de abrir e bandeira em arco fixa com vão para ar condicionado, 55 x 67 cm e porta com almofadas	55 x 138 cm (p. 92)	04
JM23A	Janela tipo basculante em madeira e vidro incolor, com vão para ar condicionado, 80x43 cm.	95 x 100 cm (p. 202)	01
JM24	Janela em madeira e vidro, 01 folha de abrir e bandeira reta fixa com vidro, 40 x 55 cm e porta com almofadas.	40 x 140 cm (p. 92)	04
JM25A	Janela em madeira e vidro, 01 folha de abrir e bandeira reta fixa com vão para ar condicionado, 60x55 cm e porta com almofadas.	60 x 140 cm (p. 92)	02
JM26A	Janela tipo basculante em madeira e vidro, com vão para ar condicionado, 80 X 90 cm.	137 x 242 cm (p. 96)	04
JM27	Janela em alumínio e vidro com venezianas.	75 x 75 cm (p. 120)	01

REVISÃO	DATA	
00	07/07/10	Emissão

ARQHOS Consultoria e Projetos

Ministério da Saúde
FIOCRUZ
Fundação Oswaldo Cruz
Casa de Oswaldo Cruz
Departamento de Patrimônio Histórico

PROJETO
LEVANTAMENTO ARQUITETÔNICO PAVILHÃO FIGUEIREDO VASCONCELOS
AV. BRASIL, 4365, MANGUINHOS

DISCIPLINA
ARQUITETURA – LEVANTAMENTO

TÍTULO
FACHADAS 03 – 04

PRANCHA
10

COORDENAÇÃO DO PROJETO
DEPARTAMENTO DE PATRIMÔNIO HISTÓRICO

DESENVOLVIMENTO
ARQHOS Consultoria e projeto


ARQUIVO
FIOCRUZ-RJ-PPV-LEV-ARQ-FAC03-00

RESP. TÉCNICO
CELSO GIRAFA
CREA 83-T-026885-3

PROJETO/DESENHO
ADRIANA PRIMO
SIMONE ALBERGARIA

ESC. 1/50

DATA 07/07/2010

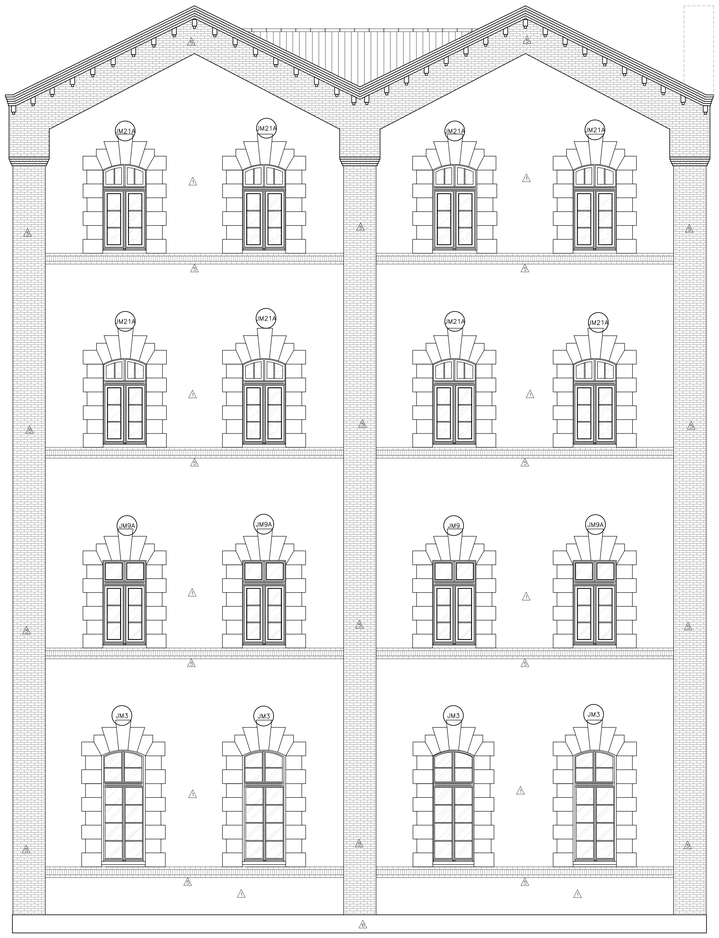

1 FACHADA 05
ESCALA 1/100

LEGENDA

ESQUADRIAS

PORTAS MADEIRA

	NOME	DESCRIÇÃO	DIMENSÕES	QUANT.
	PM1	Porta em madeira com almofadas e vidros, 01 folha de abrir.	60 x 210 cm	01
	PM2	Porta em madeira com almofadas, 01 folha de abrir.	69 x 195 cm	01
	PM3	Porta em madeira com almofadas, guiche e vidro, 01 folha de abrir.	70 x 237 cm	01
	PM4	Porta em madeira com almofadas, 01 folha de abrir.	69 x 205 cm	08
	PM5	Porta em madeira lisa, 01 folha de abrir.	76 x 208 cm	01
	PM6	Porta em madeira lisa, 01 folha de abrir.	80 x 210 cm	09
	PM7	Porta em madeira lisa com visor, 01 folha de abrir.	80 x 210 cm	03
	PM8	Porta em madeira lisa, 02 folhas de abrir.	97/98/96 x 247 cm	12
	PM9	Porta em madeira com almofada e vidro, 02 folhas de abrir e bandeira fixa em arco com vão para ar condicionado, 95 x 280 cm.	95 x 280 cm	06
	PM10	Porta em madeira com almofada e vidro, 02 folhas de abrir e bandeira fixa em arco com vão para ar condicionado, 95 x 83 cm.	95 x 280 cm	05
	PM11	Porta em madeira com almofada e vidro, 02 folhas de abrir e bandeira fixa em arco com vão e suporte para ar condicionado , 95 x 83 cm.	95 x 280 cm	01
	PM12	Porta em madeira lisa, 01 folha de abrir.	60 x 197 cm	01
	PM13	Porta em madeira com almofada e vidro, 02 folhas de abrir.	98 x 250 cm	02
	PM14	Porta em madeira com almofada, 02 folhas de abrir.	98 x 250 cm	02
	PM15	Porta em madeira com almofada e vidro, 02 folhas de abrir e bandeira fixa em arco com vidro, 96 x 146 cm.	96 x 280 cm	01
	PM16	Porta em madeira com almofada e vidro, 02 folhas de abrir e bandeira fixa em arco com vão para ar condicionado, 129 x 79 cm.	129 x 346 cm	01
	PM17	Porta em madeira com almofada e vidro, 02 folhas de abrir e bandeira fixa em arco com vidro, 184 x 89 cm.	184 x 345 cm	01
	PM18	Porta em madeira com almofada e vidro, 02 folhas de abrir e bandeira fixa em arco com vidro, 93 x 78 cm.	93 x 242 cm	11
	PM19	Porta em madeira com almofada, 02 folhas de abrir e bandeira fixa reta com vão para ar condicionado, 120 x 68 cm.	120 x 269 cm	02
	PM20	Porta em madeira com almofada e vidro, 02 folhas de abrir e bandeira fixa em arco com vidro, 95 x 78 cm.	95 x 242 cm	01
	PM21	Porta em madeira com almofada e vidro, 02 folhas de abrir e bandeira fixa em arco com vidro, 96 x 78 cm.	96 x 242 cm	01
	PM22	Porta em madeira com almofada e vidro, 02 folhas de abrir e bandeira fixa em arco com vão para ar condicionado, 95 x 78 cm.	95 x 242 cm	03
	PM23	Porta em madeira lisa, 01 folha de abrir.	70 x 210 cm	01
	PM24	Porta em madeira lisa com veneziana, 01 folha de abrir.	75 x 237 cm	01
	PM25	Porta em madeira lisa, 01 folha de abrir.	78 x 237 cm	01
	PM26	Porta em madeira com almofada,, 01 folha de abrir e bandeira fixa reta com vidro, 89 x 70 cm.	89 x 272 cm	10
	PM27	Porta em madeira com almofada, 01 folha de abrir.	89 x 234 cm	07
	PM28	Porta em madeira com almofada ,, 01 folha de abrir.	88 x 234 cm	14
	PM29	Porta em madeira com almofada e vidro, 01 folha de abrir.	80 x 236 cm	01
	PM30	Porta em madeira com almofada e vidro, 01 folhas de abrir e bandeira reta com basculante, 122 x 99 cm.	89 x 237 cm	03
	PM31	Porta em madeira com almofada e vidro, 01 folha de abrir.	62 x 193 cm	01
	PM32	Porta em madeira com almofada, 01 folha de abrir.	90 x 208 cm	01
	PM33	Porta em madeira com almofada, 02 folhas de abrir e bandeira fixa reta com vidro, 121x66 cm.	121 x 289 cm	02
	PM34	Porta em madeira com venezianas, 01 folhas de abrir.	65 x 210 cm	01

PORTAS GRADES E FERRO

	PF1	Porta 02 folhas de abrir em ferro	123 x 115 cm	01
	PD1	Porta 01 folha de abrir tipo divisória com revestimento em laminado melamínico e visor em vidro incolor	58 x 210 cm	01
	PD2	Porta 01 folha de abrir tipo divisória com revestimento em laminado melamínico	70 x 210 cm	02
	PD3	Porta santonada em PVC	70 x 210 cm	02
	PD4	Porta santonada em PVC	80 x 210 cm	01
	PD5	Porta 01 folha de abrir tipo divisória com revestimento em laminado melamínico	80 x 210 cm	24
	PD6	Porta 01 folha de abrir tipo divisória com revestimento em laminado melamínico , e visor em vidro incolor	80 x 195 cm	07
	PD7	Porta santonada em PVC	75 x 210 cm	02
	PD8	Porta santonada em PVC	100 x 250 cm	01
	PD9	Porta 01 folha de abrir tipo divisória com revestimento em laminado melamínico e visor em vidro incolor	55 x 210 cm	01
	PD10	Porta 01 folha de abrir tipo divisória com revestimento em laminado melamínico	83 x 210 cm	01
	PD11	Porta 01 folha de abrir tipo divisória com revestimento em laminado melamínico	80 x 180 cm	12
	PD12	Porta 01 folha de abrir tipo divisória com revestimento em laminado melamínico	75 x 210 cm	01
	PD13	Porta 01 folha de abrir tipo divisória com revestimento em laminado melamínico e visor	60 x 210 cm	01
	PD14	Porta 01 folha de abrir tipo divisória com revestimento em laminado melamínico e visor em vidro incolor	78 x 236 cm	01

LEGENDA

QUADRO DE ESPECIFICAÇÕES

PISO

01	Ladrilho hidráulico
02	Piso vinílico tipo paviflex 30x30 cm
03	Ardósia 30x30 cm
04	Cerâmica 30x30 cm
05	Piso elevado com estrutura metálica revestida em piso vinílico tipo paviflex 30x30 cm
06	Cimentado áspero
07	Cimentado liso
08	Cimentado liso com juntas
09	Piso de alta resistência tipo Korodur
10	Piso tipo plurigoma

TETO

01	Laje com pintura acrílica sobre massa acrílica
02	Rebaixo em gesso com pintura acrílica sobre massa acrílica
03	Telha tipo francesa com forro em chapa metálica

PAREDE

01	Pintura acrílica sobre massa acrílica
02	Cerâmica 15x15 (2 fiadas a 90 cm do piso)
03	Cerâmica 15x15cm até h=2,00 m, com faixa em pastilhas cerâmicas 2,5x2,5 cm/h=10 cm, acima pintura acrílica sobre massa acrílica
04	Cerâmica 15x15cm até h=1,88 m.
05	Tijolinho maciço
06	Cimentado áspero

SOLEIRA

S1	Soleira em granito não polido
S2	Soleira em mármore
S3	Soleira em piso de alta resistência tipo Korodur
S4	Soleira em cimentado liso
S5	Soleira em ladrilho hidráulico

LEGENDA

- Especificação Soleira
- T Especificação Teto
- P Especificação Piso
- A Especificação Parede
- 01 Indicação de Corte Geral — Desenho / Prancha
- 01 Indicação de Fachada — Desenho / Prancha
- ±0.00 Indicação de Nível em planta

LEGENDA

JANELAS

	NOME	DESCRIÇÃO	DIMENSÕES	QUANT.
	JM1	Janela em madeira com vidro, 01 folha de abrir e bandeira reta fixa com vidro, 55 x 83 cm.	55 x 173 cm (p. 109)	02
	JM1A	Janela em madeira com vidro, 01 folha de abrir e bandeira reta fixa com vão para ar condicionado, 55 x 83 cm.	55 x 173 cm (p. 109)	02
	JM2	Janela em madeira com vidro, 01 folha de abrir e bandeira em arco fixa com vidro, 55 x 78 cm.	55 x 178 cm (p. 107)	02
	JM3	Janela em madeira com vidro, 02 folhas de abrir e bandeira em arco fixa com vidro, 95 x 81 cm.	95 x 180 cm (p. 109)	07
	JM3A	Janela em madeira com vidro, 02 folhas de abrir e bandeira em arco fixa com vão para ar condicionado, 95 x 81 cm.	95 x 180 cm (p. 109)	11
	JM4	Janela em madeira com vidro, 02 folhas de abrir e bandeira reta fixa com vidro, 95 x 83 cm.	95 x 173 cm (p. 109)	04
	JM4A	Janela em madeira com vidro, 02 folhas de abrir e bandeira reta fixa com vão para ar condicionado, 95 x 83 cm.	95 x 173 cm (p. 109)	04
	JM5	Janela pivotante em madeira e vidro com bandeira em arco e vão para ar condicionado, 114x180 cm	114 x 105 cm (p. 175)	01
	JM6	Janela em madeira e vidro com venezianas.	94 x 108 cm (p. 214)	08
	JM7	Janela em madeira e vidro com venezianas.	128 x 108 cm (p. 214)	08
	JM8	Janela em madeira e vidro, 01 folhas de abrir e bandeira em arco fixa com vão para ar condicionado, 54x62 cm.	54 x 138 cm (p. 107)	01
	JM9	Janela em madeira com vidro, 2 folhas de abrir e bandeira em arco fixa com vidro, 95x74 cm.	95 x 139 cm (p. 107)	09
	JM9A	Janela em madeira com vidro, 2 folhas de abrir e bandeira em arco fixa com vão para ar condicionado, 95x74 cm.	95 x 139 cm (p. 107)	20
	JM10	Janela em madeira com vidro, 01 folha de abrir e bandeira reta fixa com vidro, 40x49 cm.	40 x 126 cm (p. 107)	02
	JM11A	Janela em madeira com vidro, 01 folha de abrir e bandeira reta fixa com vão para ar condicionado, 60x49 cm.	60 x 126 cm (p. 107)	01
	JM12	Janela em madeira com vidro, 01 folha de abrir e bandeira em arco fixa com vidro, 54x62 cm.	55 x 138 cm (p. 107)	03
	JM13	Janela de abrir em madeira e vidro com bandeira em arco om vidro fixo, 55 x 78 cm.	55 x 242 cm (p. 102)	02
	JM14	Janela tipo basculante em madeira e vidro.	137 x 242 cm (p. 102)	14
	JM14A	Janela tipo basculante em madeira e vidro, com vão para ar condicionado, 69 x 44 cm.	137 x 242 cm (p. 102)	09
	JM15	Janela tipo basculante em madeira e vidro incolor.	115 x 242 cm (p. 102)	01
	JM16	Janela em madeira fixa com vidro incolor.	138 x 287 cm (p. 80)	05
	JM17	Janela em madeira fixa com vidro incolor.	141 x 147 cm (p. 80)	01
	JM18	Janela em madeira e vidro com portas em almofadas, 02 folhas de abrir e bandeira reta fixa com vidro, 95x57 cm.	95 x 138 cm (p. 92)	04
	JM18A	Janela em madeira e vidro com portas em almofadas, 02 folhas de abrir e bandeira reta fixa com vão para ar condicionado, 95x57 cm.	95 x 138 cm (p. 92)	04
	JM19	Janela em madeira e vidro com portas em almofadas, 02 folhas de abrir e bandeira em arco fixa com vidro, 95x57 cm.	95 x 138 cm (p. 92)	19
	JM20A	Janela em madeira e vidro com portas em almofadas, 01 folha de abrir e bandeira reta com vão para ar condicionado, 55x57cm	55 x 138 cm (p. 92)	04
	JM21	Janela em madeira e vidro, 02 folhas de abrir e bandeira em arco fixa com vão para ar condicionado, 95x57 cm e porta com almofadas	95 x 138 cm (p. 92)	29
	JM22	Janela em madeira e vidro, 01 folha de abrir e bandeira em arco fixa com vão para ar condicionado, 55 x 67 cm e porta com almofadas	55 x 138 cm (p. 92)	04
	JM23	Janela tipo basculante em madeira e vidro incolor, com vão para ar condicionado, 80x43 cm.	95 x 100 cm (p. 202)	01
	JM24	Janela em madeira e vidro, 01 folha de abrir e bandeira reta fixa com vidro, 40 x 55 cm e porta com almofadas.	40 x 140 cm (p. 92)	04
	JM24A	Janela em madeira e vidro, 01 folha de abrir e bandeira reta fixa com vão para ar condicionado, 60x55 cm e porta com almofadas.	60 x 140 cm (p. 92)	02
	JM24A	Janela tipo basculante em madeira e vidro, com vão para ar condicionado, 80 X 90 cm.	137 x 242 cm (p. 96)	04
	JM27	Janela em alumínio e vidro com venezianas.	75 x 75 cm (p. 120)	01

REVISÃO	DATA	
00	07/07/10	Emissão

ARQHOS Consultoria e Projetos

Ministério da Saúde
FIOCRUZ
Fundação Oswaldo Cruz
Casa de Oswaldo Cruz
Departamento de Patrimônio Histórico

PROJETO
LEVANTAMENTO ARQUITETÔNICO PAVILHÃO FIGUEIREDO VASCONCELOS
AV. BRASIL, 4365, MANGUINHOS

DISCIPLINA
ARQUITETURA – LEVANTAMENTO

TÍTULO
FACHADA 05

PRANCHA
11

COORDENAÇÃO DO PROJETO
DEPARTAMENTO DE PATRIMÔNIO HISTÓRICO

DESENVOLVIMENTO
ARQHOS Consultoria e projeto


ARQUIVO
FIORUZ-RJ-PPV-LEV-ARQ-FAC04-00

RESP. TÉCNICO
CELSO GIRAFA
CREA 83-1-02685-3

PROJETO/DESENHO
ADRIANA PRIMO
SIMONE ALBERGARIA

ESC. 1/50

DATA 07/07/2010

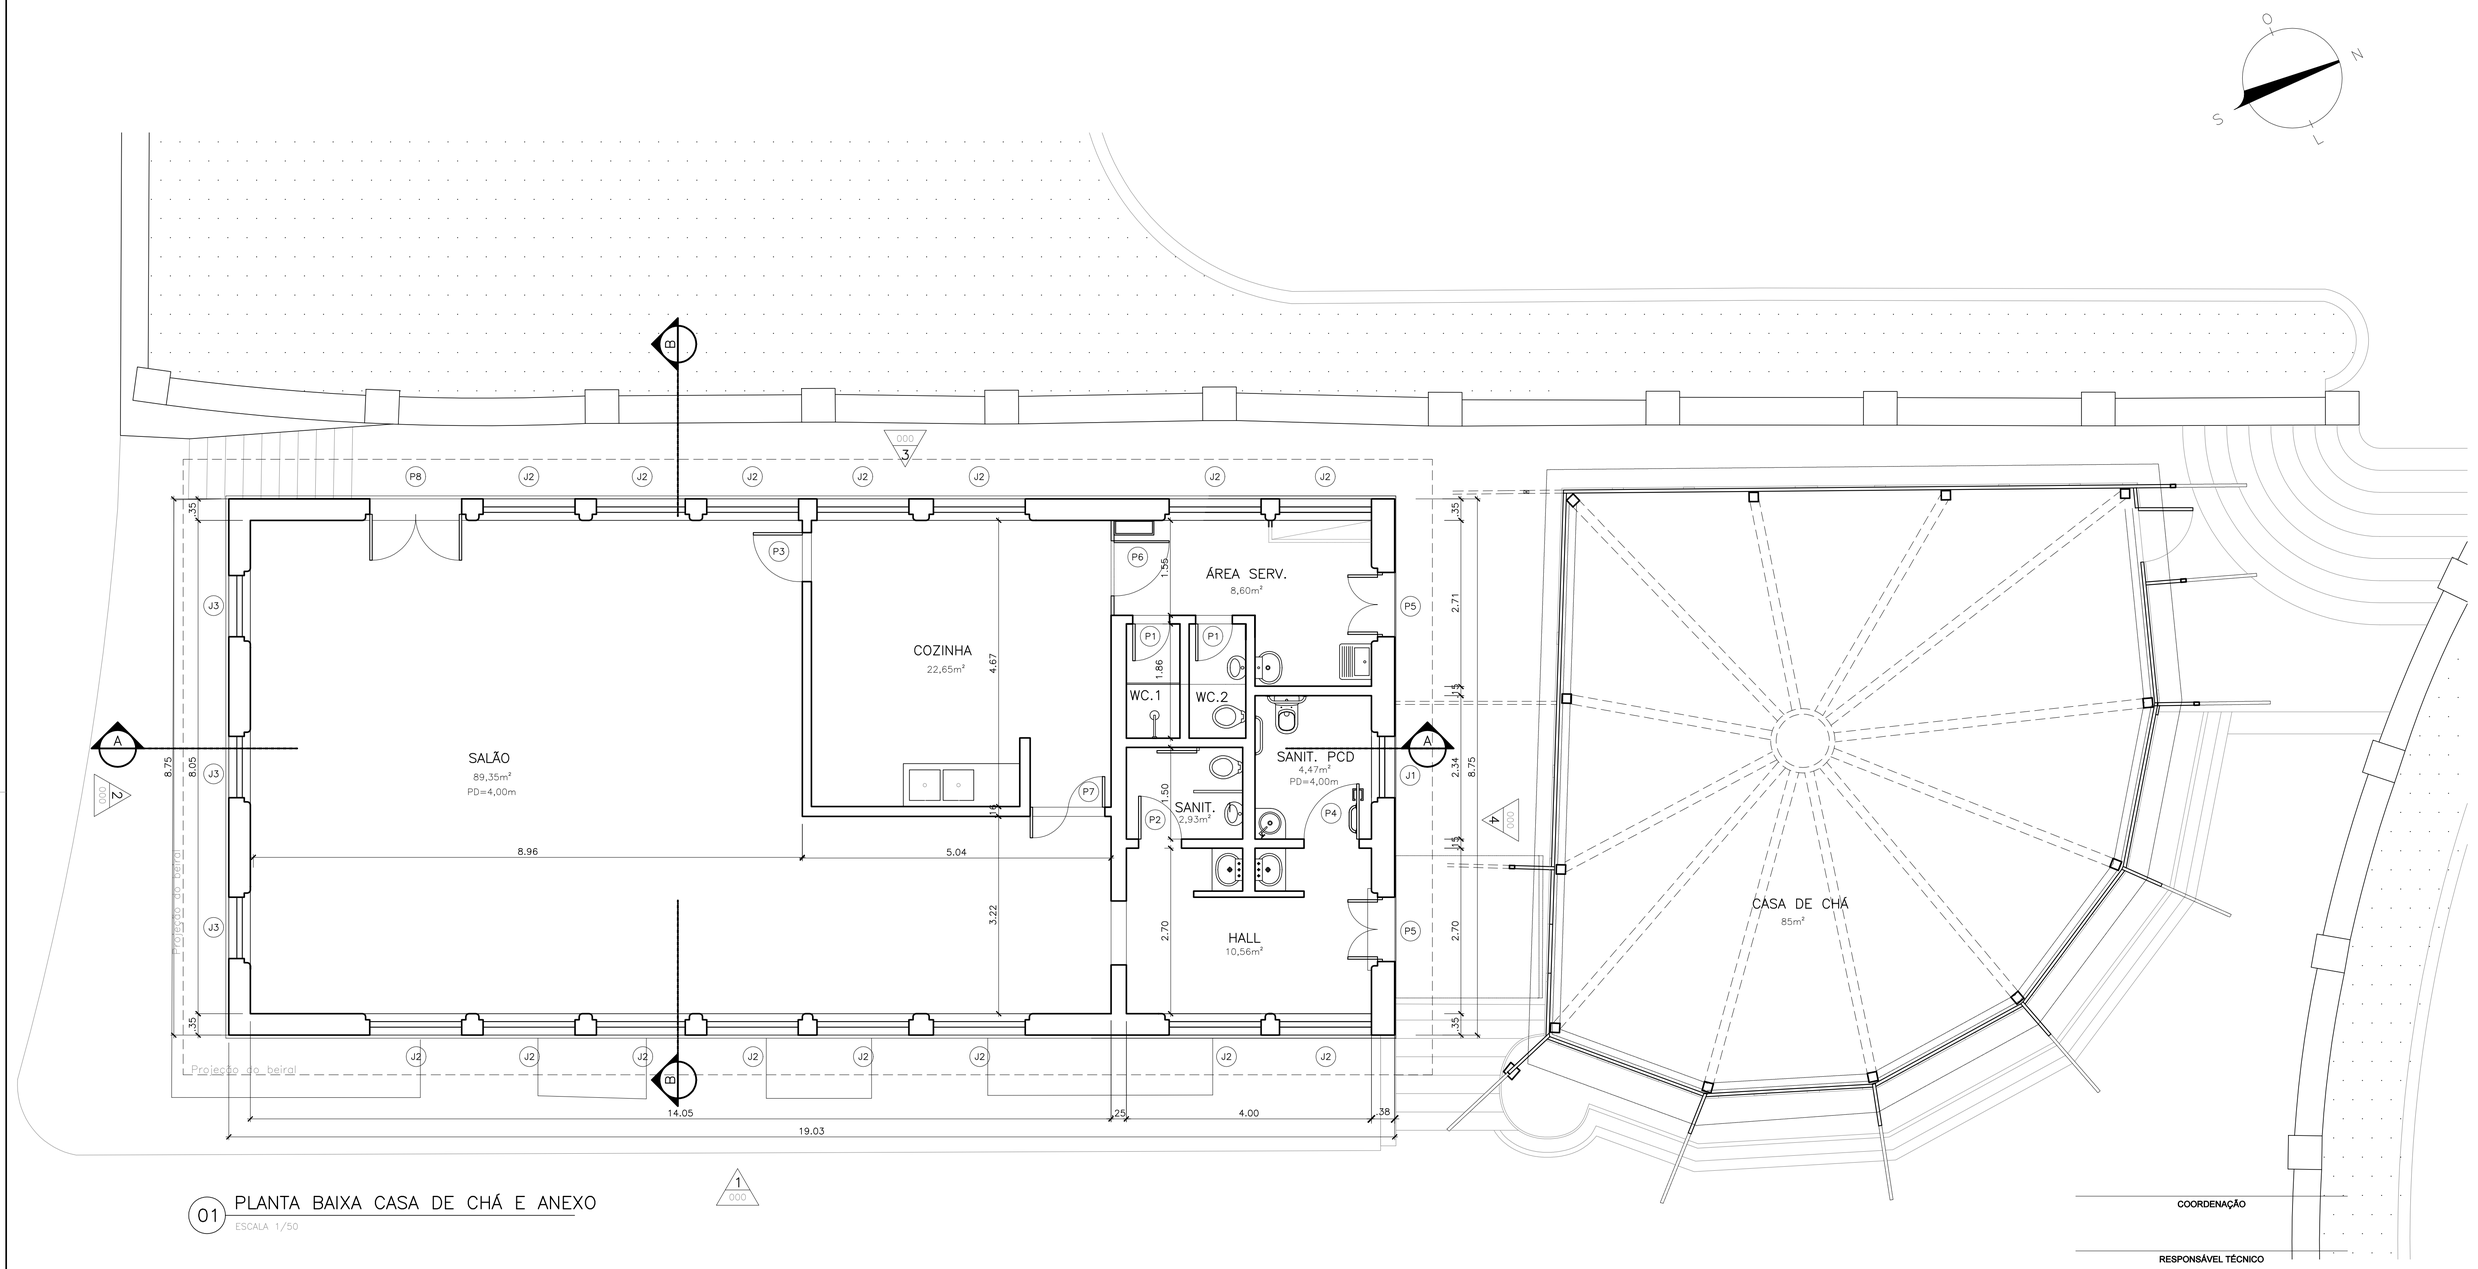

01 PLANTA BAIXA CASA DE CHÁ E ANEXO

ESCALA 1/50

COORDENAÇÃO

RESPONSÁVEL TÉCNICO

REVISÃO	DATA	DESCRIÇÃO
00	17/09/2026	Emissão inicial

Casa de Oswaldo Cruz

FIOCRUZ

DEPARTAMENTO DE PATRIMÔNIO HISTÓRICO

PROJETO
CASA DE CHÁ E ANEXO
AV. BRASIL, 4.365, MANGUINHOS - CAMPUS FIOCRUZ MANGUINHOS

DISCIPLINA	ETAPA:	PRANCHA
ARQUITETURA	LEVANTAMENTO CADASTRAL	01/04

TÍTULO
PLANTA BAIXA


COORDENAÇÃO:
DEPARTAMENTO DE PATRIMÔNIO HISTÓRICO

ESC.: 1/50

RESP. TÉCNICO
ROSANA SOARES ZOUAIN
CAU/CREA

DATA: 17/09/2026

CHA_LV_2026.DWG

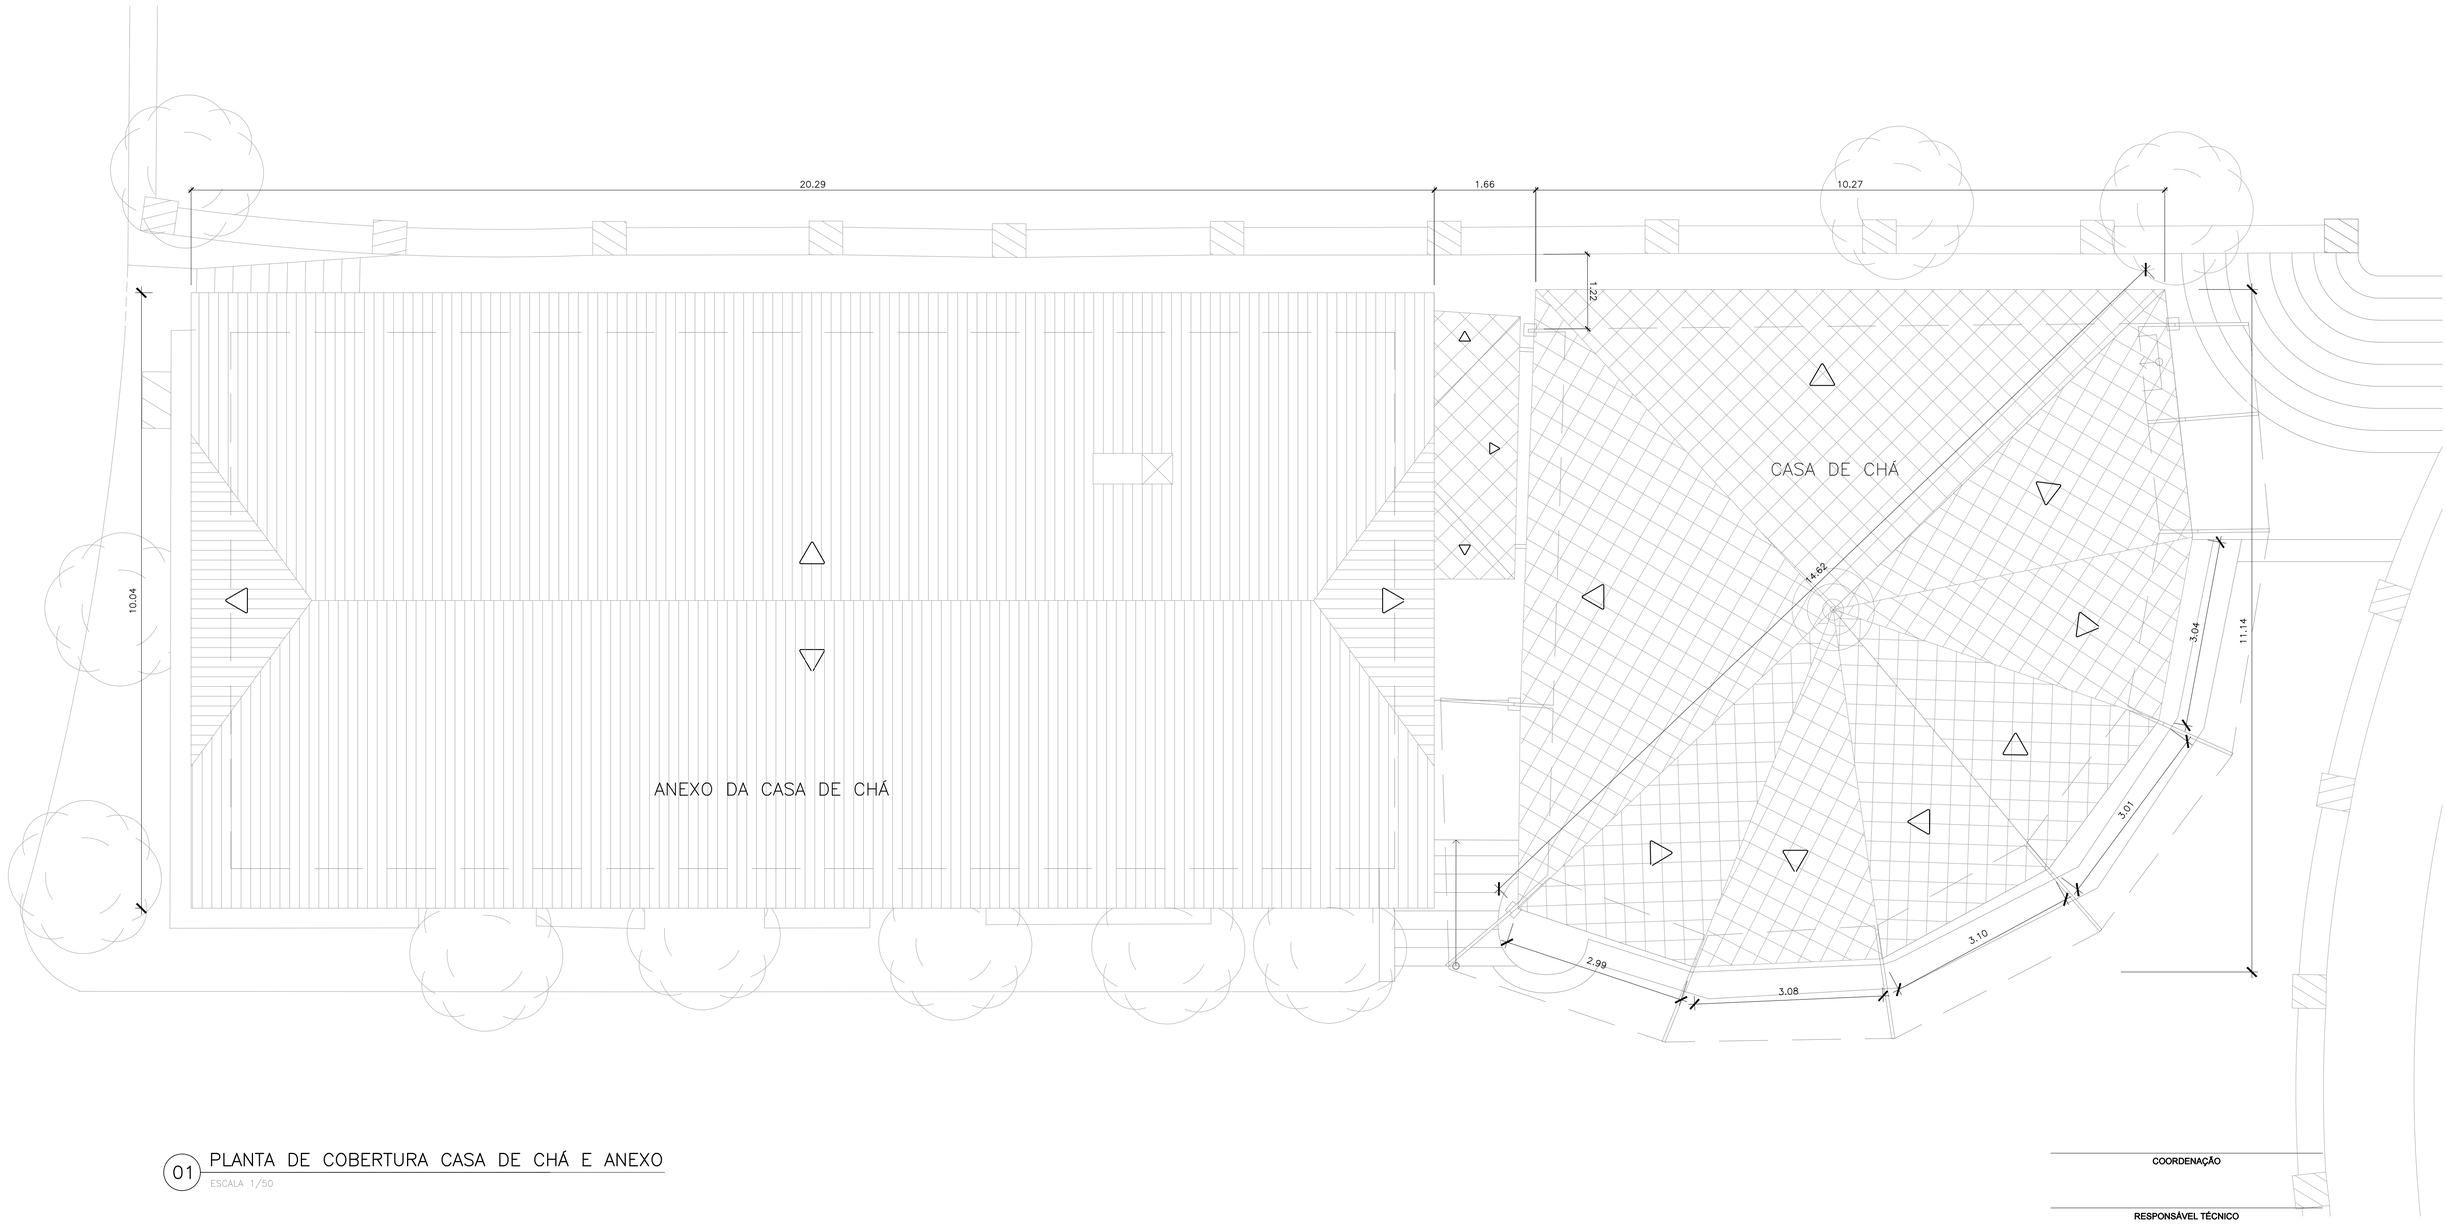

01 PLANTA DE COBERTURA CASA DE CHÁ E ANEXO

ESCALA 1/50

COORDENAÇÃO

RESPONSÁVEL TÉCNICO

REVISÃO	DATA	DESCRIÇÃO
00	17/09/2026	Emissão inicial

Casa de Oswaldo Cruz

FIOCRUZ

DEPARTAMENTO DE PATRIMÔNIO HISTÓRICO

PROJETO
CASA DE CHÁ E ANEXO
AV. BRASIL, 4.365, MANGUINHOS - CAMPUS FIOCRUZ MANGUINHOS

DISCIPLINA	ETAPA:	PRANCHA
ARQUITETURA	LEVANTAMENTO CADASTRAL	02/04

TÍTULO
PLANTA BAIXA


COORDENAÇÃO:
DEPARTAMENTO DE PATRIMÔNIO HISTÓRICO

ESC.: 1/50

RESP. TÉCNICO
ROSANA SOARES ZOUAIN
CAU/CREA

DATA: 17/09/2026


CHA_LV_2026.DWG

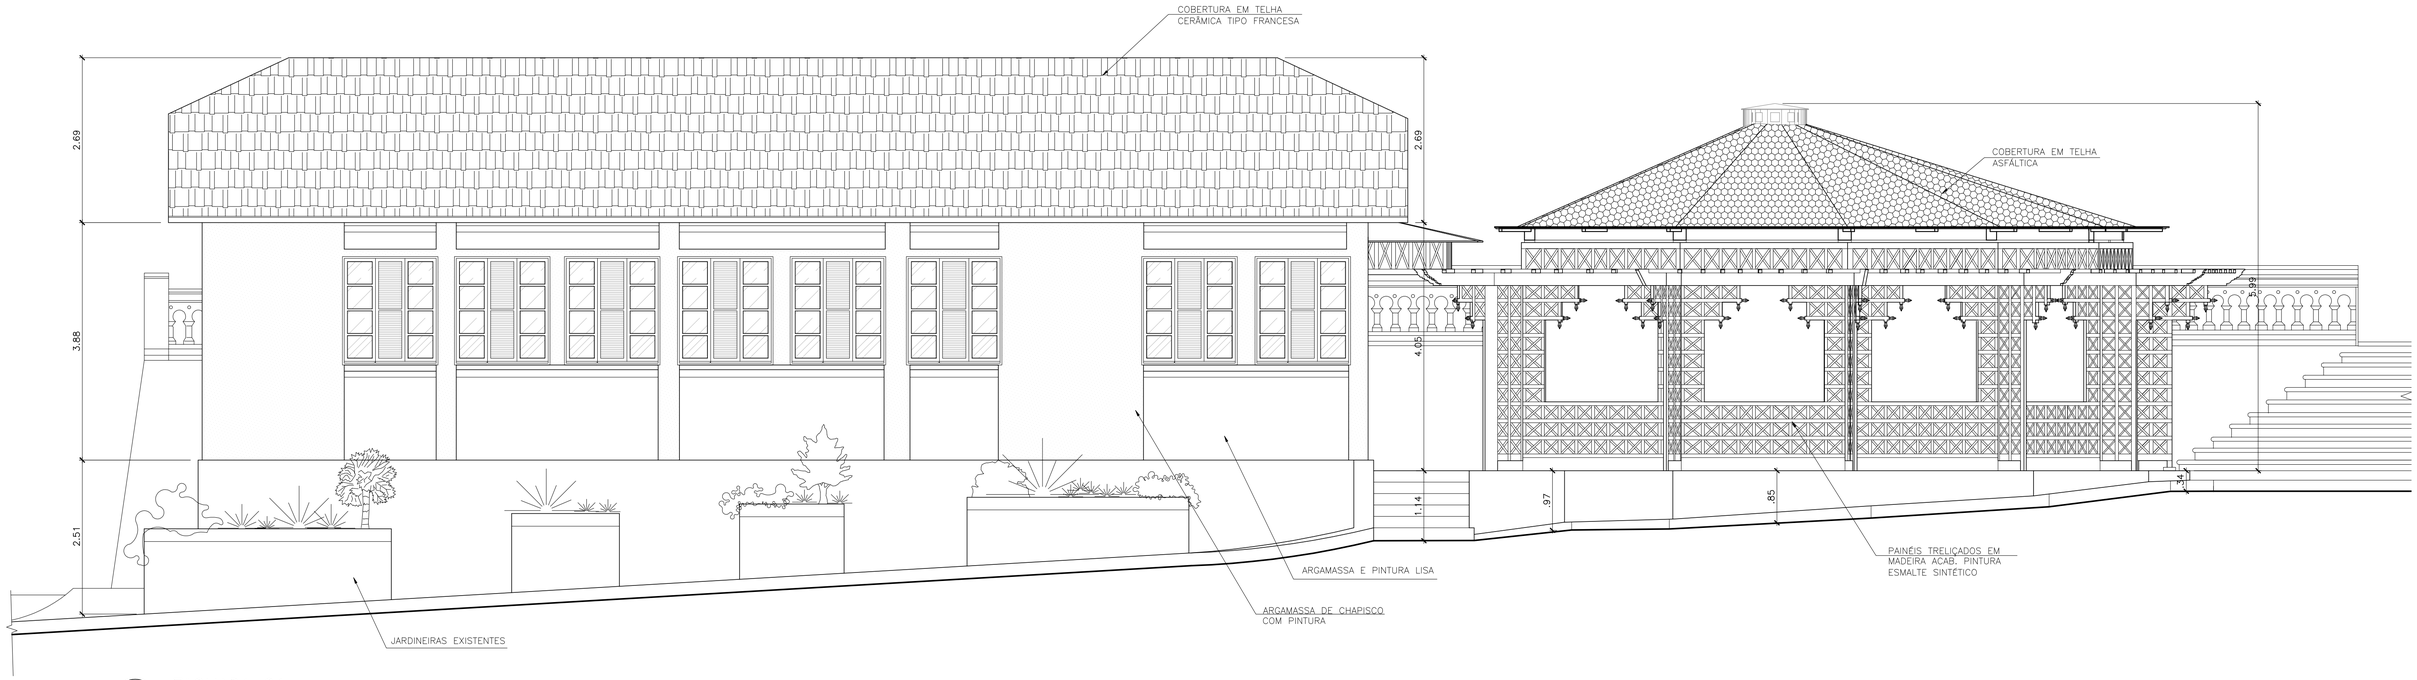

01 FACHADA 01
ESCALA 1/50



02 FACHADA 02
ESCALA 1/50

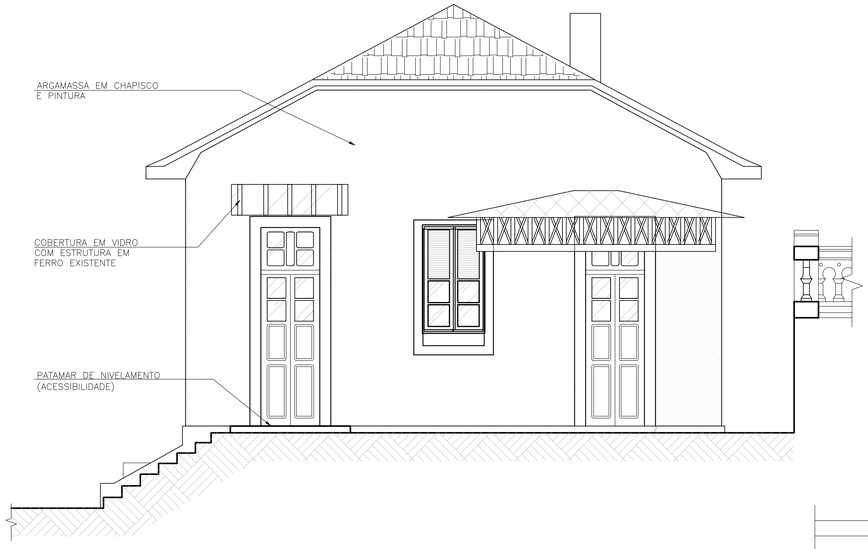

03 FACHADA 03
ESCALA 1/50

COORDENAÇÃO

RESPONSÁVEL TÉCNICO

REVISÃO	DATA	DESCRIÇÃO
00	17/09/2026	Emissão inicial

Casa de Oswaldo Cruz

FIOCRUZ

DEPARTAMENTO DE PATRIMÔNIO HISTÓRICO

PROJETO
CASA DE CHÁ E ANEXO
AV. BRASIL, 4.365, MANGUINHOS - CAMPUS FIOCRUZ MANGUINHOS

DISCIPLINA	ETAPA:	PRANCHA
ARQUITETURA	LEVANTAMENTO CADASTRAL	03/04

TÍTULO
PLANTA BAIXA

COORDENAÇÃO:
DEPARTAMENTO DE PATRIMÔNIO HISTÓRICO

ESC.: 1/50


RESP. TÉCNICO
ROSANA SOARES ZOUAIN
CAU/CREA

DATA: 17/09/2026


CHA_LV_2026.DWG



01 FACHADA 04
ESCALA 1/50

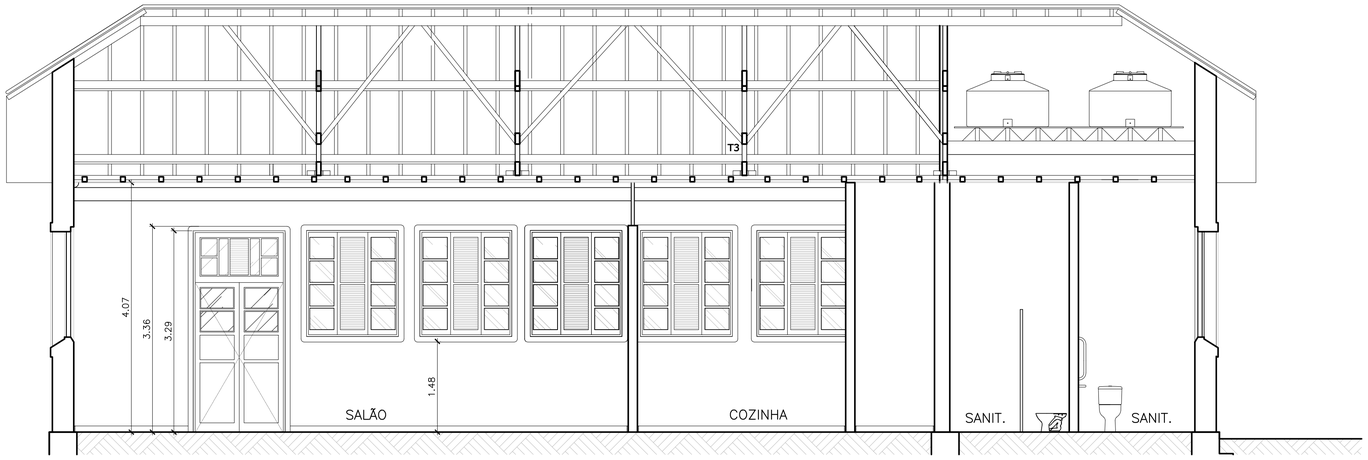

02 CORTE AA (ANEXO)
ESCALA 1/50

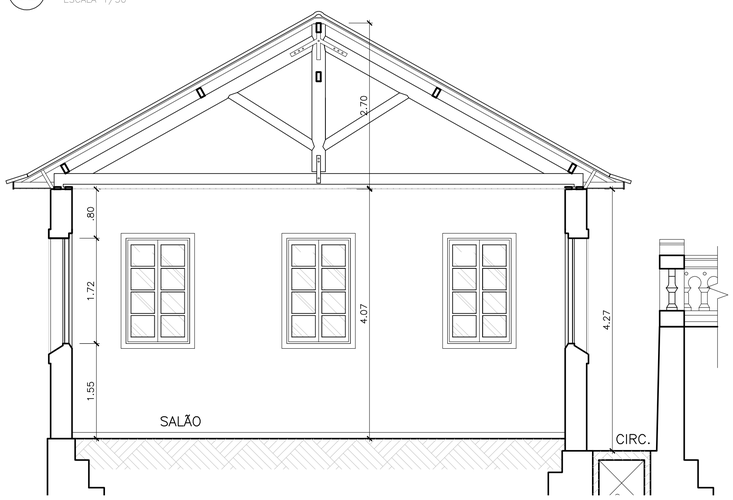

03 CORTE BB (ANEXO)
ESCALA 1/50

COORDENAÇÃO

RESPONSÁVEL TÉCNICO

REVISÃO	DATA	DESCRIÇÃO
00	17/09/2026	Emissão inicial

Casa de Oswaldo Cruz

FIOCRUZ

DEPARTAMENTO DE PATRIMÔNIO HISTÓRICO

PROJETO
CASA DE CHÁ E ANEXO
AV. BRASIL, 4.365, MANGUINHOS - CAMPUS FIOCRUZ MANGUINHOS

DISCIPLINA	ETAPA:	PRANCHA
ARQUITETURA	LEVANTAMENTO CADASTRAL	04/04

TÍTULO
FACHADA 04, CORTE AA, CORTE BB


COORDENAÇÃO:
DEPARTAMENTO DE PATRIMÔNIO HISTÓRICO

ESC.: 1/50

RESP. TÉCNICO
ROSANA SOARES ZOUAIN
CAU/CREA


DATA: 17/09/2026

CHA_LV_2026.DWG

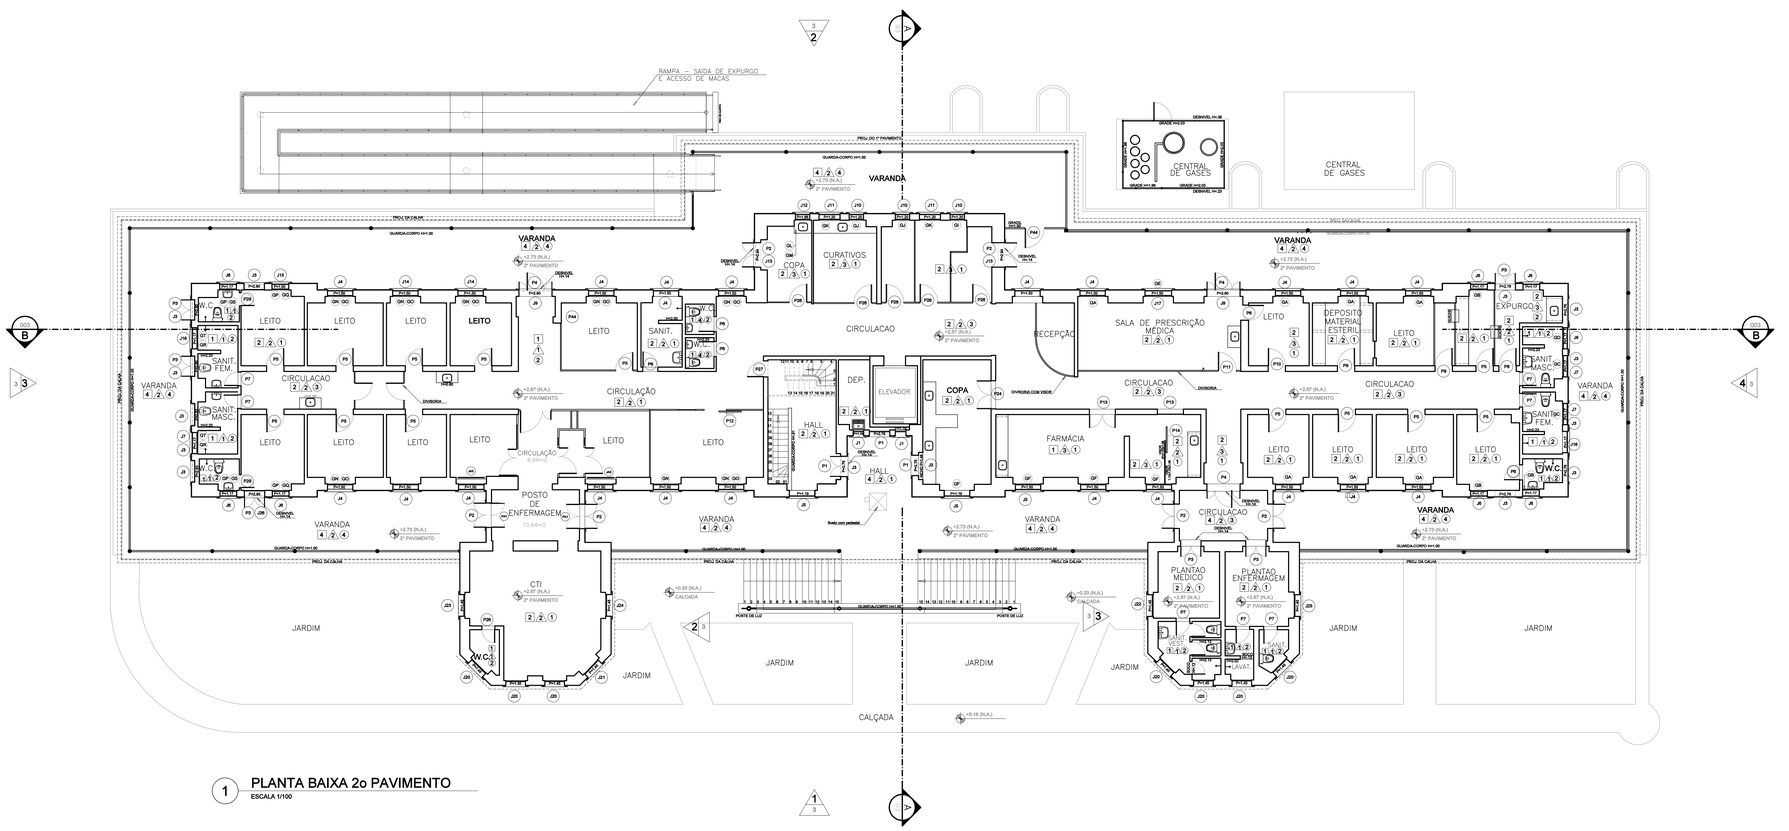

1 PLANTA BAIXA 2o PAVIMENTO

ESCALA 1/100

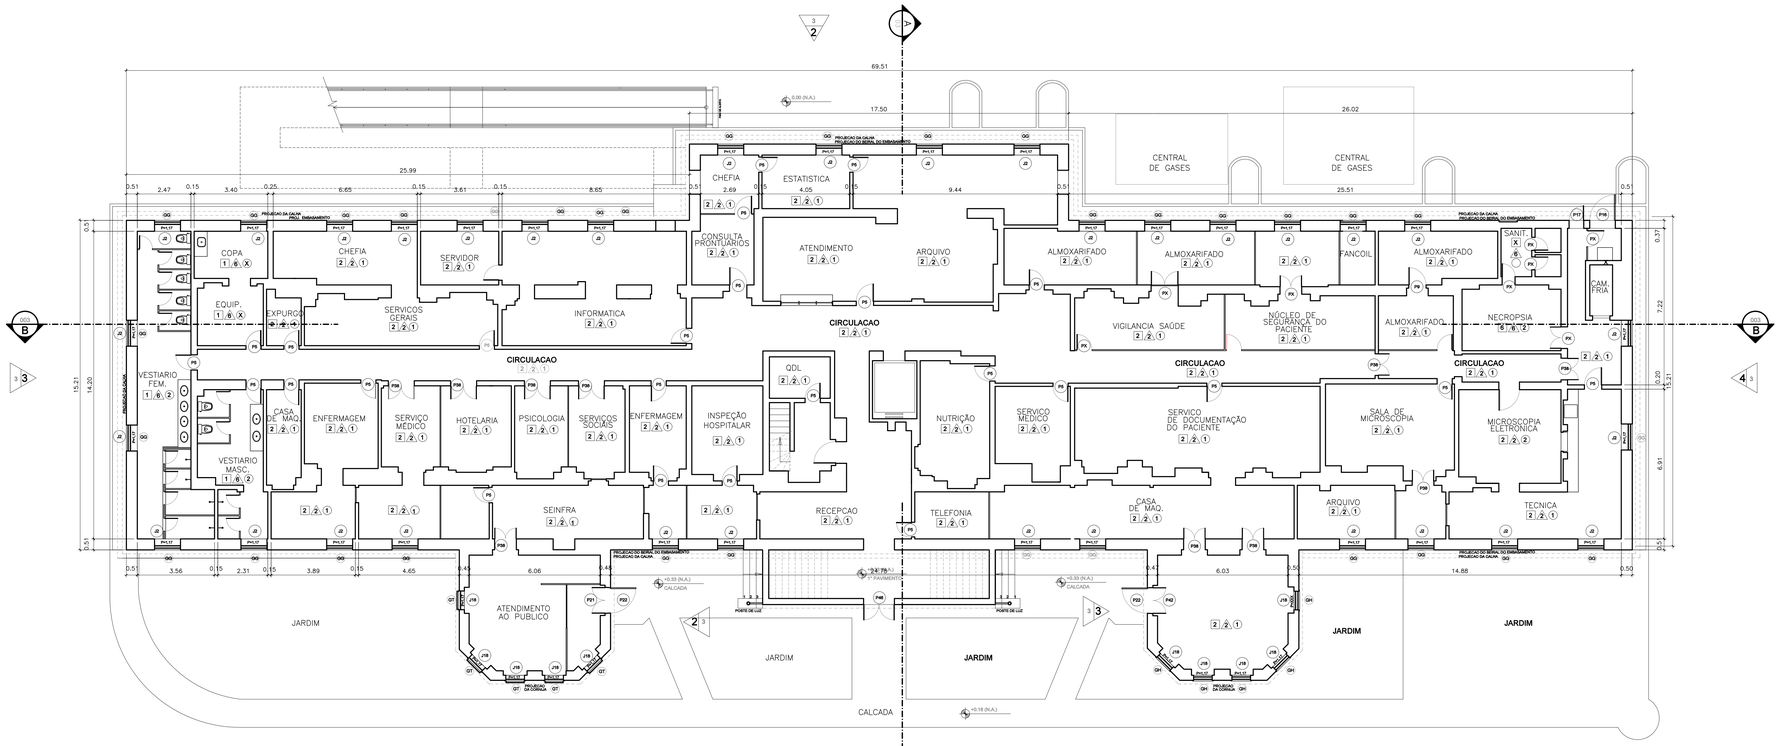

2 PLANTA BAIXA 1o PAVIMENTO (PORÃO)

ESCALA 1/100

LEGENDA

QUADRO DE ESQUADRIAS

PORTAS

P1	0.94 x 2.55 (2FLS DE ABRIR) 2 FLS. ATÉ 2,10 C/ BANDEIRA 2 FLS. ACIMA DE 2,10 = 27x47	P13	1.01 x 3.60 (2 FLS DE ABRIR)	P25	0,82 x 2,10 VIDOR 286,90	P37	0.80 x 1.89
P2	1.13x 2.76 (2FLS DE ABRIR) 2 FLS. 36 ATÉ 2,10 VIDOR 2X41,10	P14	1,80 x 2,10 (1 FL. DE CORRER) VIDOR 176,90	P26	0,82 x 2,10	P38	1.17x 1.90 (2 FLS DE ABRIR)
P3	0.94 x 2,60 (2FLS DE ABRIR)	P15	0,90 x 1,90	P27	0,72x 1,94 VIDOR 2FL.96	P39	0,40 x 0,40
P4	1,82 x 2,30(2FLS DE ABRIR) 2FLS. ATÉ 2,10 C/ BANDEIRA 2FL.= 37,5 + 2FLS DE 2,10(2,60) E VIDOR(2FL.)= 37	P16	1,19 x 1,55	P28	0,94 x 2,55 (2FLS DE ABRIR) BANDEIRA FIXA = 44x,80	P40	0,90m x 78 (2 FLS. DE ABRIR) 1FL. 39x1,78 1FL. 39x1,78
P5	0,80 x 2,28 4 VIDROBER 19x,39	P17	0,60 x 1,19	P29	0,60 x 2,10	P41	0,70 x 1,85
P6	0,70 x 2,10	P18	0,82 x 1,90	P30	1,10 x 1,75 (2 FLS DE ABRIR)	P42	1,20 x 1,94 (2 FLS DE ABRIR) 1FL. 39x1,94 1FL. 81x1,94
P7	0,63 x 2,10	P19	1,73 x 1,80 (2 FLS DE ABRIR)	P31	1,10 x 1,75 (2 FLS DE ABRIR)	P43	0,60 x 1,90
P8	0,80 x 2,25	P20	0,90 x 1,90	P32	0,63 x 1,91 VIDOR 216,94	P44	1,70 x 1,90 (2FLS) 1FL. 81x1,90 + 1 BC 81x0,40 1FL. 81x1,90 + 1 BC 81x0,40
P9	0,90 x 2,28 4 VIDROBER 4 39x,39	P21	1,20 x 1,90 (2 FLS DE ABRIR) 2FLS. 60x1,90	P33	0,94 x 2,10	P45	0,60 x 2,05
P10	0,94 x 2,10	P22	1,17 x 1,85 BARRAS DE FERRO C/ 11 DIVISÕES	P34	1,14 x 1,54 (2FLS DE ABRIR) 2FL. 76x2,10 VIDOR 40x,56	P46	1,42 x 1,96(2FLS DE ABRIR) VIDOR 1FL. 78x1,96 1FL. 72 x1,96
P11	0,80 x 2,10	P23	0,73 x 1,90	P35	1,78x1,78 (2 FLS) 1FL.77x1,78 VIDOR 40x,39(DE ABRIR) 1FL.78x1,78 VIDOR 39x,39 (FIXA)		
P12	1,03 x 2,10 (1 FL DE CORRER)	P24	1,90 x 2,02 (2 FLS DE ABRIR)	P36	0,69 x 1,95		

JANELAS

J1	0,40 x 0,30 1 MODULO C/ 40x,11 FIXO 1 MODULO C/ 40x,19 FIXO	J9	1,53 x 0,67	J18	0,90 x 2,30 4 MODULOS 2 MODULOS C/ 40x,74 DE ABRIR 2 MODULOS C/ 40x,74 FIXOS 1MODULO C/ 40x1,39 DE ABRIR	J31	0,90 x 2,30 4 MODULOS 2 MODULOS C/ 40x,74 DE ABRIR 2 MODULOS C/ 40x,74 FIXOS
J2	1,10 x 0,70 2 MODULOS C/ 40x,74 DE ABRIR 2 MODULOS C/ 40x,74 FIXOS	J10	1,80 x 0,30 2 MODULOS C/ 40x,74 DE ABRIR 2 MODULOS C/ 39x1,94 DE ABRIR	J19	1,80 x 0,30 2 MODULOS C/ 40x,74 DE ABRIR 2 MODULOS C/ 40x,74 FIXOS 1MODULO C/ 40x1,39 DE ABRIR	J32	1,80 x 0,30 2 MODULOS C/ 40x,74 DE ABRIR 2 MODULOS C/ 39x1,94 DE ABRIR
J3	0,94 x 0,67	J11	1,17 x 0,30 4 MODULOS 2 MODULOS C/ 40x,74 DE ABRIR 2 MODULOS C/ 40x,74 FIXOS	J17	1,53 x 0,30 4 MODULOS 2 MODULOS C/ 40x,74 DE ABRIR 2 MODULOS C/ 40x,74 FIXOS 1MODULO C/ 1,53x,39 FIXO	J33	1,80 x 0,30 2 MODULOS C/ 40x,74 DE ABRIR 2 MODULOS C/ 39x1,94 DE ABRIR
J4	1,17 x 0,30 4 MODULOS 2 MODULOS C/ 40x,74 DE ABRIR 2 MODULOS C/ 40x,74 FIXOS 1MODULO C/ 39x1,39 DE ABRIR	J12	1,80 x 0,30 2 MODULOS C/ 40x,74 DE ABRIR 2 MODULOS C/ 39x1,94 DE ABRIR			J24	0,90 x 2,30 4 MODULOS 2 MODULOS C/ 40x,74 DE ABRIR 2 MODULOS C/ 39x1,94 DE ABRIR
J5	1,17 x 2,30 4 MODULOS 2 MODULOS C/ 40x,74 DE ABRIR 2 MODULOS C/ 40x,74 FIXOS 1MODULO C/ 40x1,39 DE ABRIR	J13	1,53 x 0,67	J18	0,90 x 2,30 4 MODULOS	J25	1,80 x 0,30 2 MODULOS C/ 40x,74 DE ABRIR 2 MODULOS C/ 40x,74 FIXOS
J6	0,80 x 1,10 2 MODULOS C/ 39x,74 DE ABRIR 2 MODULOS C/ 39 x1,74 DE ABRIR 1 MODULO C/ 41x1,92 DE ABRIR	J14	1,17 x 2,00 4 MODULOS 2 MODULOS C/ 40x,74 DE ABRIR 2 MODULOS C/ 40x,74 FIXOS 1MODULO C/ 41x1,39 DE ABRIR	J18	1,80 x 0,30 2 MODULOS C/ 40x,74 DE ABRIR 2 MODULOS C/ 40x,74 FIXOS	J26	1,04 x 0,61 FIXA
J7	0,80 x 1,60 2 MODULOS C/ 40x,74 DE ABRIR 2 MODULOS C/ 40x1,39 DE ABRIR	J15	0,80 x 1,10 2 MODULOS C/ 39,74 DE ABRIR 2 MODULOS C/ 39 x1,74 DE ABRIR	J20	1,80 x 0,30 2 MODULOS 2 MODULOS C/ 40x,74 DE ABRIR 2 MODULOS C/ 39x1,94 DE ABRIR	J27	0,90 x 2,30 4 MODULOS 2 MODULOS C/ 40x,74 DE ABRIR 2 MODULOS C/ 40x1,39 DE ABRIR
J8	0,80 x 1,60 2 MODULOS C/ 40x,74 DE ABRIR 2 MODULOS C/ 40x1,39 DE ABRIR						

OBSERVACAO :

- VER ESPECIFICACOES DOS MATERIAIS DAS PORTAS E JANELAS NO MAPA DE ESQUADRIAS
PRANCHA E ARQUIVO MAGNETICO (DWG) A0282192A.
- P = INDICACAO DA ALTURA DO PISTORIL DA JANELA EM PLANTA
- G = INDICACAO GRAFICA DAS GRADES FIXAS EXISTENTES

GRADES

GA	1,17 x 2,30 4 MODULOS 2 MODULOS C/ 39x,92 2 MODULOS C/ 39x,92	GF	0,67 x 2,30 4 MODULOS 2 MODULOS C/ 39x,92 2 MODULOS C/ 39x,92	GK	0,67 x 2,30 4 MODULOS 2 MODULOS C/ 39 x1,74 2 MODULOS C/ 39 x1,74	GP	0,77 x 2,30 2 MODULOS C/ 38 x1,74 2 MODULOS C/ 38 x1,74
GB	1,53 x 2,30 4 MODULOS 2 MODULOS C/ 39 x1,74 2 MODULOS C/ 40 x1,92	GG	1,20 x 0,70	GL	0,80 x 2,30 4 MODULOS 2 MODULOS C/ 39x1,92	GQ	0,77 x 2,30 12 DIVISÕES
GC	1,00 x 1,46	GH	0,80 x 0,69	GM	0,79 x 1,86 12 DIVISÕES	GR	0,87 x 1,54 12 DIVISÕES
GD	0,82 x 2,30 4 MODULOS C/ 81 x,75 2 MODULOS C/ 81 x1,01	GI	0,92 x 0,49	GN	1,12 x 2,00 4 MODULOS 2 MODULOS C/ 39x,74 2 MODULOS C/ 39x1,94	GS	0,77 x 1,54
GE	1,14 x 1,96	GJ	1,80 x 2,30 4 MODULOS 2 MODULOS C/ 39x,74 2 MODULOS C/ 39x1,94	GO	1,11 x 2,00 12 DIVISÕES	GT	0,67 x 2,30 4 MODULOS 2 MODULOS C/ 39 x1,74 2 MODULOS C/ 39 x1,74

ESPECIFICACAO DE MATERIAIS

	PISO		PAREDE		TETO
1	CERAMICA 30 x 30 cm	A	AZULEJO BRANCO 15x15 H=2,30/PCA MEIO CERAMICA 7x7 + PINTURA PVA	1	LAJE COM PINTURA PVA
2	PISO VINILICO (TIPO "PAVIFLEX")	A1	PINTURA PVA	2	REBAIXO EM GESSO COM PINTURA PVA
3	CERAMICA 15 x 15 cm	A2	PINTURA PVA 'E' AZULEJO 15x15 C/ RODA MEIO CERAMICA 7x7 SOBRE BANCADAS	3	FORRO EM LAMBRIS METALICOS
4	CERAMICA 20 x 20 cm	A3	AZULEJO BRANCO 15x15 RODA TETO CERAMICA 7x7	4	LAJE COM PINTURA PVA COM ESTRUTURA METALICA APARENTE
5	CIMENTADO	A4	PAINEIS EM "DIVISORIA" REVESTIDOS COM LAMINADO MELAMINICO		
6	PISO DE ALTA RESISTENCIA	A5	AZULEJO BRANCO 15x15		

ATENCAO :

O LEVANTAMENTO SO LEVA EM CONSIDERACAO AS COTAS INTERNAS DOS COMPARTIMENTOS.
AS ALVENARIAS INTERNAS RESULTANTES NAO CORRESPONDEM NECESSARIAMENTE A SUA ESPESSURA REAL.
PARA A ESPESSURA REAL DAS ALVENARIAS, SE NECESSARIO, DEVERA SE PROCEDER VERIFICACAO NO LOCAL.

COORDENAÇÃO

RESPONSAVEL TÉCNICO

REVISÃO	DATA	DESCRIÇÃO
00	00/00/00	Emissão inicial

Ministério da Saúde
FIOCRUZ
Fundação Oswaldo Cruz


Casa de Oswaldo Cruz

DEPARTAMENTO DE PATRIMÔNIO HISTÓRICO

PROJETO
HOSPITAL EVANDRO CHAGAS
CAMPUS FIOCRUZ - MANGUINHOS

DISCIPLINA
LEVANTAMENTO ARQUITETÔNICO

TÍTULO: PLANTA BAIXA 1° E 2° PAVIMENTOS		PRANCHA: 01
COORDENAÇÃO: ROSANA ZOUAIN	PROJETO: GIOVANNA MARTIRE	
RESP. TÉCNICO: GIOVANNA MARTIRE	DESENHO: DPH / DRAC /GIOVANNA	ESC.: INDICADA
		DATA: 06/02/2019

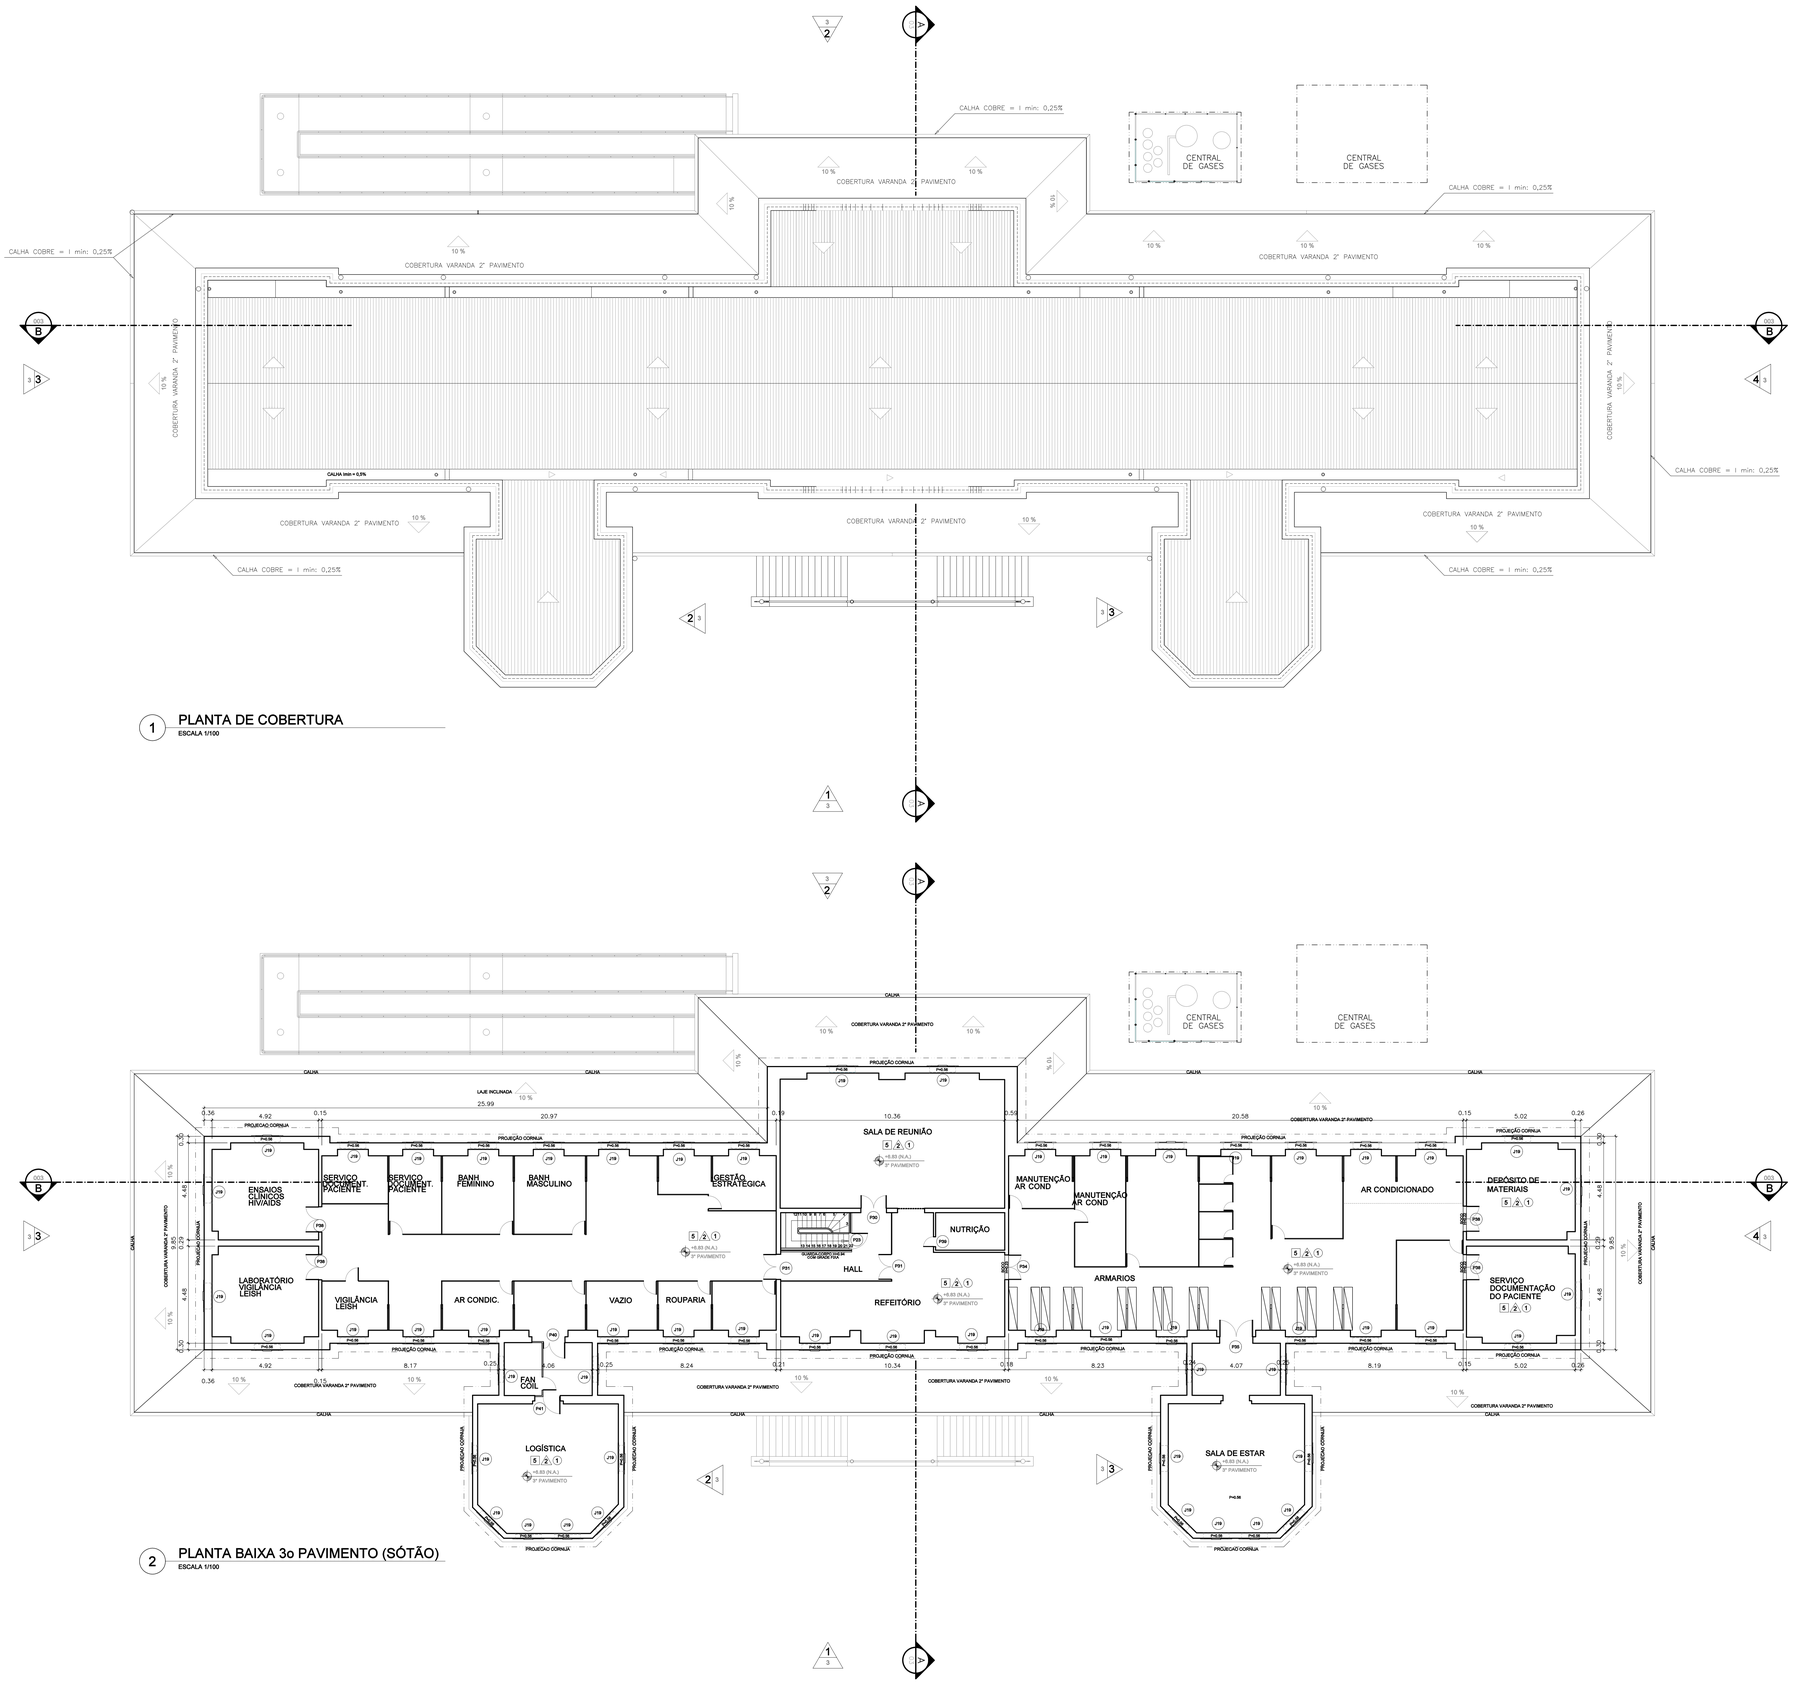

1 PLANTA DE COBERTURA

ESCALA 1/100

2 PLANTA BAIXA 3o PAVIMENTO (SÓTÃO)

ESCALA 1/100

LEGENDA

QUADRO DE ESQUADRIAS

PORTAS

P1	3.94 x 2.60 (2FLS DE ABRIR) 2 FLS. ALUZ-METALON 37x17	P13	1.09 x 2.60 (1 FLS DE ABRIR)	P25	0.83 x 2.10 VIDOR 28x.80	P37	0.80 x 1.60
P2	1.13x 2.78 (2FLS DE ABRIR) 2 FLS. 38 cl.7b VIDOR 37x1.12	P14	1.50 x 2.10 (1 FL. DE CORRER) VIDOR 76x.85	P26	0.63 x 2.10	P38	1.17x 1.90 (2 FLS DE ABRIR)
P3	0.94 x 2.60 (2FLS DE ABRIR)	P15	0.80 x 1.60	P27	0.73x 1.54 VIDOR 37x.96	P39	0.40 x 0.40
P4	1.03 x 2.60(2FLS DE ABRIR) 2 MOLDURA 15x5 E 2 MOLDURA 5x5 2FLS = 37x2.60 3 VIGOREP 28x.97	P18	1.19 x 1.00	P28	0.84 x 2.00 (2 FLS DE ABRIR) BANDEIRA FIXA = 84x.90	P40	0.96x 1.76 (2 FL DE ABRIR) VIDOR 37x1.76 VFL - 37x1.76
P5	0.80 x 2.28 3 VIGOREP 19x.28	P17	0.60 x 1.19	P29	0.60 x 2.10	P41	0.70 x 1.65
P6	0.70 x 2.10	P18	0.60 x 1.90	P30	1.18 x 1.75 (1 FLS DE ABRIR)	P42	1.20 x 1.64 (2 FLS DE ABRIR) VFL - 60x1.64 VFL - 61x1.64
P7	0.63 x 2.10	P19	1.73 x 1.90 (2 FLS DE ABRIR)	P31	1.18 x 1.75 (2 FLS DE ABRIR)	P43	0.83 x 1.90
P8	0.80 x 2.25	P20	0.80 x 1.90	P32	0.83 x 2.10 VIDOR 35x.94	P44	1.73 x 1.90 (2FLS DE ABRIR) 2 MOLDURA 15x5 E 2 MOLDURA 5x5 2 FLS = 37x1.90
P9	0.90 x 2.29 3 VIGOREP 9 20x.28	P21	1.20 x 1.90 (2 FLS DE ABRIR) 37x.96 = 60x1.90 37x.24 = 60x1.90	P33	0.94 x 2.10	P45	0.60 x 2.00
P10	0.94 x 2.10	P22	1.17 x 1.90 BARRAS DE FERRO Q 11 DIVISOES	P34	1.14 x 1.54 (2FLS DE ABRIR) 37x.74(2) E VIDOR 40x.50	P46	1.42 x 1.90(2FLS DE ABRIR) VFL - 75x1.90 VFL - 72 x1.90
P11	0.80 x 2.10	P23	0.73 x 1.90	P35	1.50x1.74 (2 FLS) VFL75x1.76 VIDOR 60x.60(DE ABRIR) VFL74x1.76 VIDOR 58x.58 (FIXO)		
P12	1.03 x 2.10 (1 FL DE CORRER)	P24	1.50 x 2.52 (2 FLS DE ABRIR)	P36	0.60 x 1.95		

JANELAS

J1	0.40 x 2.00 1 MODULO H 40x.74 FIXO 1 MODULO H 40x.138 FIXO	J9	1.53 x 0.67	J16	0.99 x 2.00 4 MODULOS 2MODULOS H 60x.74 DE ABRIR 2 MODULOS H 60x.138 DE ABRIR 1MODULO H 60x1.06 DE ABRIR	J21	0.60 x 2.00 1 MODULO H 60x.74 DE ABRIR 2 MODULOS H 60x.74 FIXOS
J2	1.18 x 0.74 2 MODULOS H 59x.74 FIXO 1 MODULO H 59x.138 DE ABRIR 1 MODULO C 59x.76 FIXO	J10	1.60 x 2.00 4 MODULOS 2 MODULOS H 59x.74 DE ABRIR 2 MODULOS C 59x1.06 DE ABRIR			J22	1.60 x 2.00 2 MODULOS 1 MODULO H 59x.60 FIXO 2 MODULOS H 30x1.40 DE ABRIR
J3	0.94 x 0.67	J11	1.17 x 2.00 2 MODULOS 2 MODULOS H 49 x.74 DE ABRIR 2 MODULOS H 49x1.06 DE ABRIR	J17	1.23 x 2.00 6 MODULOS 2 MODULOS H 49x.60 FIXOS 2 MODULOS H 1.23x.60 FIXOS 1 MODULO H 1.23x.28 FIXO	J23	1.60 x 2.00 1 MODULO 1MODULO(BAIX) 60x.40 FIXO 1MODULO(CIMA) 60x1.40 DE ABRIR
J4	1.17 x 2.00 6 MODULOS 2 MODULOS H 39x.74 DE ABRIR 2 MODULOS H 39x1.06 DE ABRIR 2 MODULOS H 39x1.38 DE ABRIR	J12	1.60 x 2.00 4 MODULOS 2 MODULOS H 59x.74 DE ABRIR 2 MODULOS H 59x1.06 DE ABRIR			J24	1.60 x 2.00 4 MODULOS 2 MODULOS H 49x.60 FIXOS 2 MODULOS H 30x1.40 DE ABRIR
J5	1.17 x 2.00 6 MODULOS 2 MODULOS H 39x.74 DE ABRIR 2 MODULOS H 39x1.06 DE ABRIR 2 MODULOS H 39x1.38 DE ABRIR	J13	1.13 x 0.67	J18	0.99 x 2.00 2 MODULOS H 40x.60 DE ABRIR	J25	1.60 x 2.00 4 MODULOS 2 MODULOS H 49x.60 FIXOS 2 MODULOS H 1.23x.74 FIXOS
J6	0.80 x 1.50 2 MODULOS H 39 x.74 DE ABRIR 2 MODULOS H 39 x1.06 DE ABRIR	J14	1.17 x 2.00 6 MODULOS 2MODULOS H 39x.74 DE ABRIR 2MODULOS H 39x1.06 DE ABRIR 1MODULO H 40x1.38 DE ABRIR	J19	1.30x 0.50 1 MODULO H 37x.50 FIXO 1 MODULO H 40x.50 DE ABRIR 1 MODULO H 37x.50 FIXO	J26	1.04 x 0.61 FIXA
J7	0.80 x 1.50 2 MODULOS H 49x1.50 DE ABRIR	J15	0.77 x 2.00 4 MODULOS 2MODULOS H 39 x.74 DE ABRIR 2MODULOS H 39 x1.06 DE ABRIR 1MODULO H 39 x1.38 DE ABRIR	J20	1.60 x 2.00 4 MODULOS 2 MODULOS H 49x.60 FIXOS 2 MODULOS H 49x1.40 DE ABRIR	J27	0.80 x 2.00 2 MODULOS 2 MODULOS H 49x.74 DE ABRIR 2 MODULOS H 49x1.06 DE ABRIR
J8	0.80 x 2.00 2 MODULOS 2 MODULOS H 49x.74 DE ABRIR 2 MODULOS H 49x1.06 DE ABRIR						

OBSERVACAO :

- VER ESPECIFICACOES DOS MATERIAIS DAS PORTAS E JANELAS NO MAPA DE ESQUADRIAS
PRANCHA E ARQUIVO MAGNETICO (DWG) A02&219A.
- P = INDICACAO DA ALTURA DO PEITORIL DA JANELA EM PLANTA

G = INDICACAO GRAFICA DAS GRADES FIXAS EXISTENTES

GRADES

GA	1.17 x 2.00 2 MODULOS 2 MODULOS H 39x.50 DE ABRIR	GF	1.17 x 2.00 2 MODULOS 2 MODULOS H 39x.50 DE ABRIR	GK	0.42 x 2.00 2 MODULOS 2MODULOS H 49 x.74 DE ABRIR	GP	0.72 x 2.00 2 MODULOS 2MODULOS H 39 x.74 DE ABRIR 2MODULOS H 39 x1.06
GB	1.03 x 2.00 2 MODULOS 2MODULOS H 49 x.74 2MODULOS H 49 x1.06	GG	1.20 x 0.70	GL	1.03 x 2.00 2 MODULOS 2MODULOS H 39x.74 2MODULOS H 39x1.06	GQ	0.77 x 2.30 G 5 DIVISOES
GC	1.00 x 1.46	GH	0.86 x 0.66	GM	0.76 x 1.80 G 5 DIVISOES	GR	0.87 x 1.54 G7 DIVISOES
GD	0.93 x 2.00 2 MODULOS 2MODULOS H 51 x.74 2MODULOS H 51 x1.21	GI	0.50 x 0.49	GN	1.17 x 2.00 6 MODULOS 2 MODULOS H 39x.50 2 MODULOS H 39x1.50	GS	0.77 x 1.54
GE	1.14 x 1.30	GJ	1.17 x 2.00 6 MODULOS 2MODULOS H 39x.74 2MODULOS H 39x1.06	GO	1.17 x 2.00 G 8 DIVISOES	GT	0.42 x 2.00 2 MODULOS 2MODULOS H 49 x.74 2MODULOS H 49 x1.06

ESPECIFICACAO DE MATERIAIS

PISO		PAREDE		TETO	
1	CERAMICA 30 x 30 cm	A	ADULEO BRANCO 15x15 H=2.30/RODA MEIO CERAMICA 7x7 + PINTURA PVA	1	LAJE COM PINTURA PVA
2	PISO VINILICO (TIPO "PAVIFLEX")	A1	PINTURA PVA	2	REBAIXO EM GESSO COM PINTURA PVA
3	CERAMICA 10 x 10 cm	A2	PINTURA PVA S/ ADULEO 15x15 C/ RODA MEIO CERAMICA 7x7 SOBRE BANCADAS	3	FORRO EM LAMBRIS METALICOS
4	CERAMICA 20 x 20 cm	A3	ADULEO BRANCO 15x15 RODA TETO CERAMICA 7x7	4	LAJE COM PINTURA PVA COM ESTRUTURA METALICA APARENTE
5	CIMENTADO	A4	PAINEIS EM TOPOGRAF REVESTIDOS COM LAMINADO MELAMINICO		
6	PISO DE ALTA RESISTENCIA	A5	ADULEO BRANCO 15x15		

ATENCAO :

O LEVANTAMENTO SO LEVA EM CONSIDERACAO AS COTAS INTERNAS DOS COMPARTIMENTOS.
AS ALVENARIAS INTERNAS RESULTANTES NAO CORRESPONDEM NECESSARIAMENTE A SUA ESPESSURA REAL.
PARA A ESPESSURA REAL DAS ALVENARIAS, SE NECESSARIO, DEVERA SE PROCEDER VERIFICACAO NO LOCAL.

COORDENAÇÃO

RESPONSÁVEL TÉCNICO

REVISÃO	DATA	DESCRIÇÃO
00	00/00/00	Emissão inicial

Ministério da Saúde
FIOCRUZ
Fundação Oswaldo Cruz

Casa de Oswaldo Cruz

DEPARTAMENTO DE PATRIMÔNIO HISTÓRICO

PROJETO
HOSPITAL EVANDRO CHAGAS
CAMPUS FIOCRUZ - MANGUINHOS

DISCIPLINA
LEVANTAMENTO ARQUITETÔNICO


TÍTULO: PLANTA BAIXA SOTAO E COBERTURA		PRANCHA: 02
COORDENAÇÃO: ROSANA ZOUAIN	PROJETO: GIOVANNA MARTIRE	
RESP. TÉCNICO: GIOVANNA MARTIRE	DESENHO: GIOVANNA MARTIRE / DPH	ESC.: INDICADA
		DATA: 06/03/2019



1 FACHADA 1
ESCALA 1/100



2 FACHADA 2
ESCALA 1/100

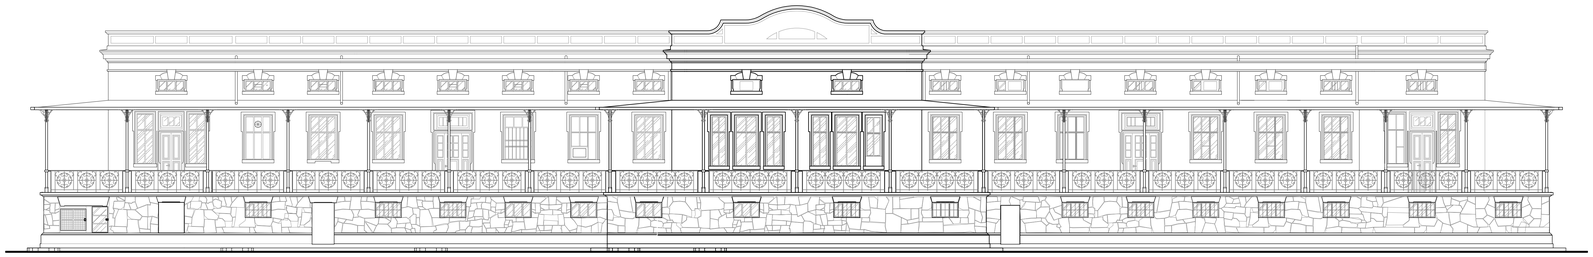

3 FACHADA 3
ESCALA 1/100




4 FACHADA 4
ESCALA 1/100



5 FACHADA 5
ESCALA 1/100



6 FACHADA 6
ESCALA 1/100

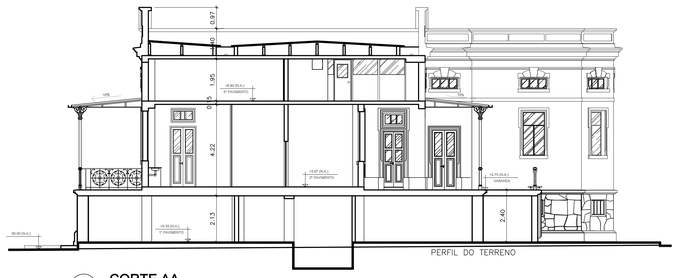

7 CORTE AA
ESCALA 1/100



8 CORTE BB
ESCALA 1/100

COORDENAÇÃO

RESPONSÁVEL TÉCNICO

REVISÃO	DATA	DESCRIÇÃO
00	00/00/00	Emissão inicial

Ministério da Saúde
FIOCRUZ
Fundação Oswaldo Cruz

Casa de Oswaldo Cruz


DEPARTAMENTO DE PATRIMÔNIO HISTÓRICO

PROJETO
HOSPITAL EVANDRO CHAGAS - LEVANTAMENTO ARQUITETÔNICO
AV. BRASIL, 4365 - CAMPUS FIOCRUZ MANGUINHOS - RIO DE JANEIRO - RJ

DISCIPLINA
ARQUITETURA


TÍTULO	PRANCHA
FACHADAS E CORTES	03

COORDENAÇÃO:	PROJETO:	ESC.:
ROSANA ZOUAIN	SERVIÇO DE CONSERVAÇÃO E RESTAURAÇÃO	1/100
RESP. TÉCNICO:	DESENHO:	DATA:
GIOVANNA MARTIRE -	GIOVANNA MARTIRE -	25/09/2019

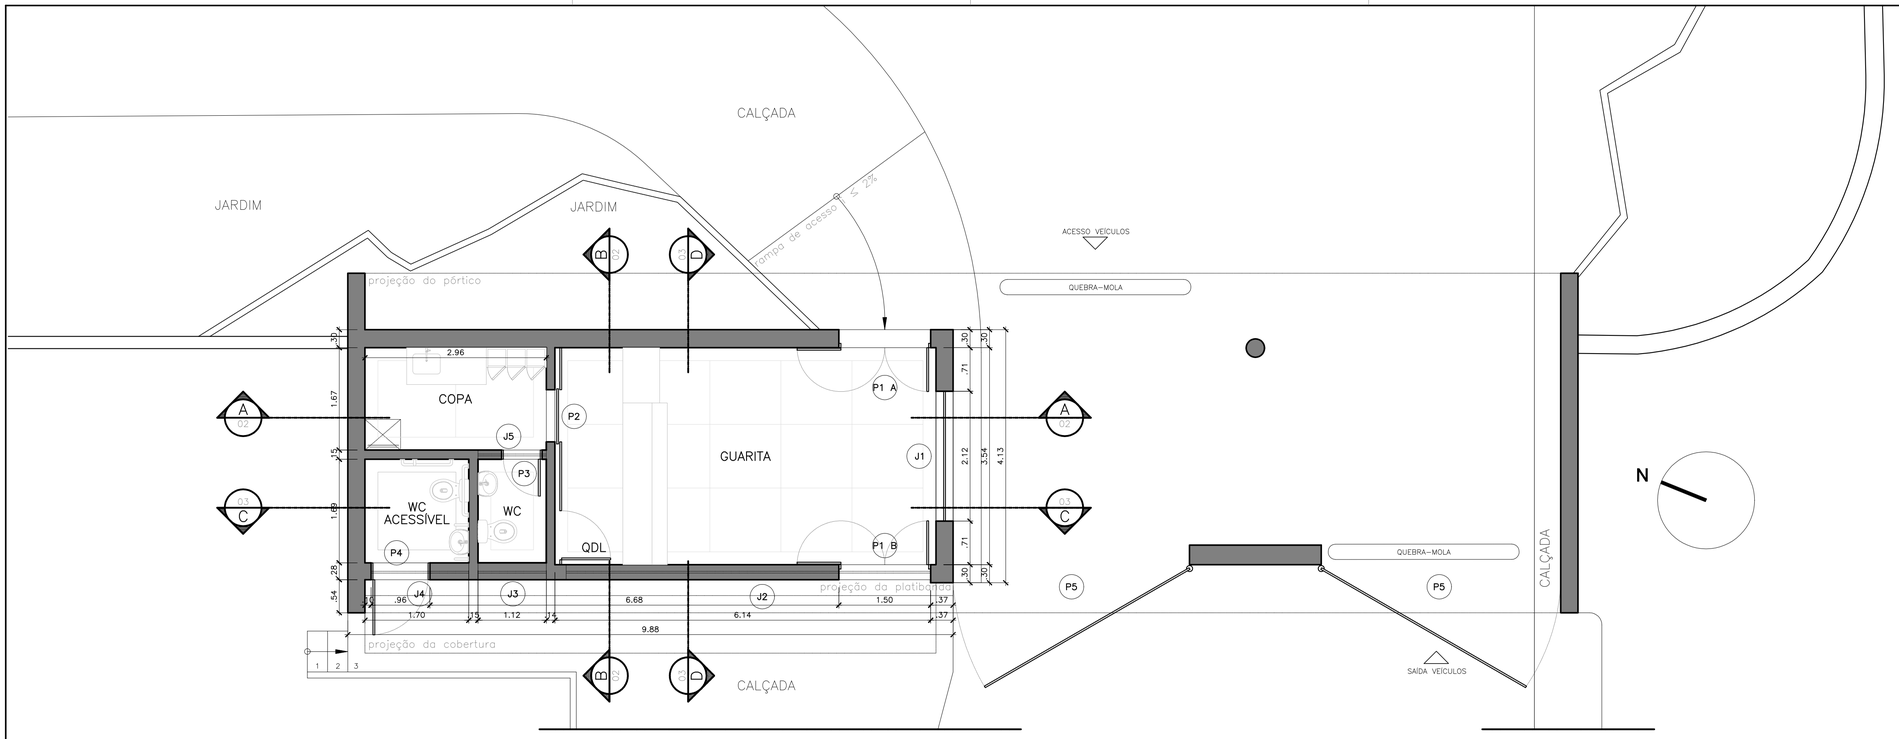

01 PLANTA DE LAYOUT

ESCALA 1/50

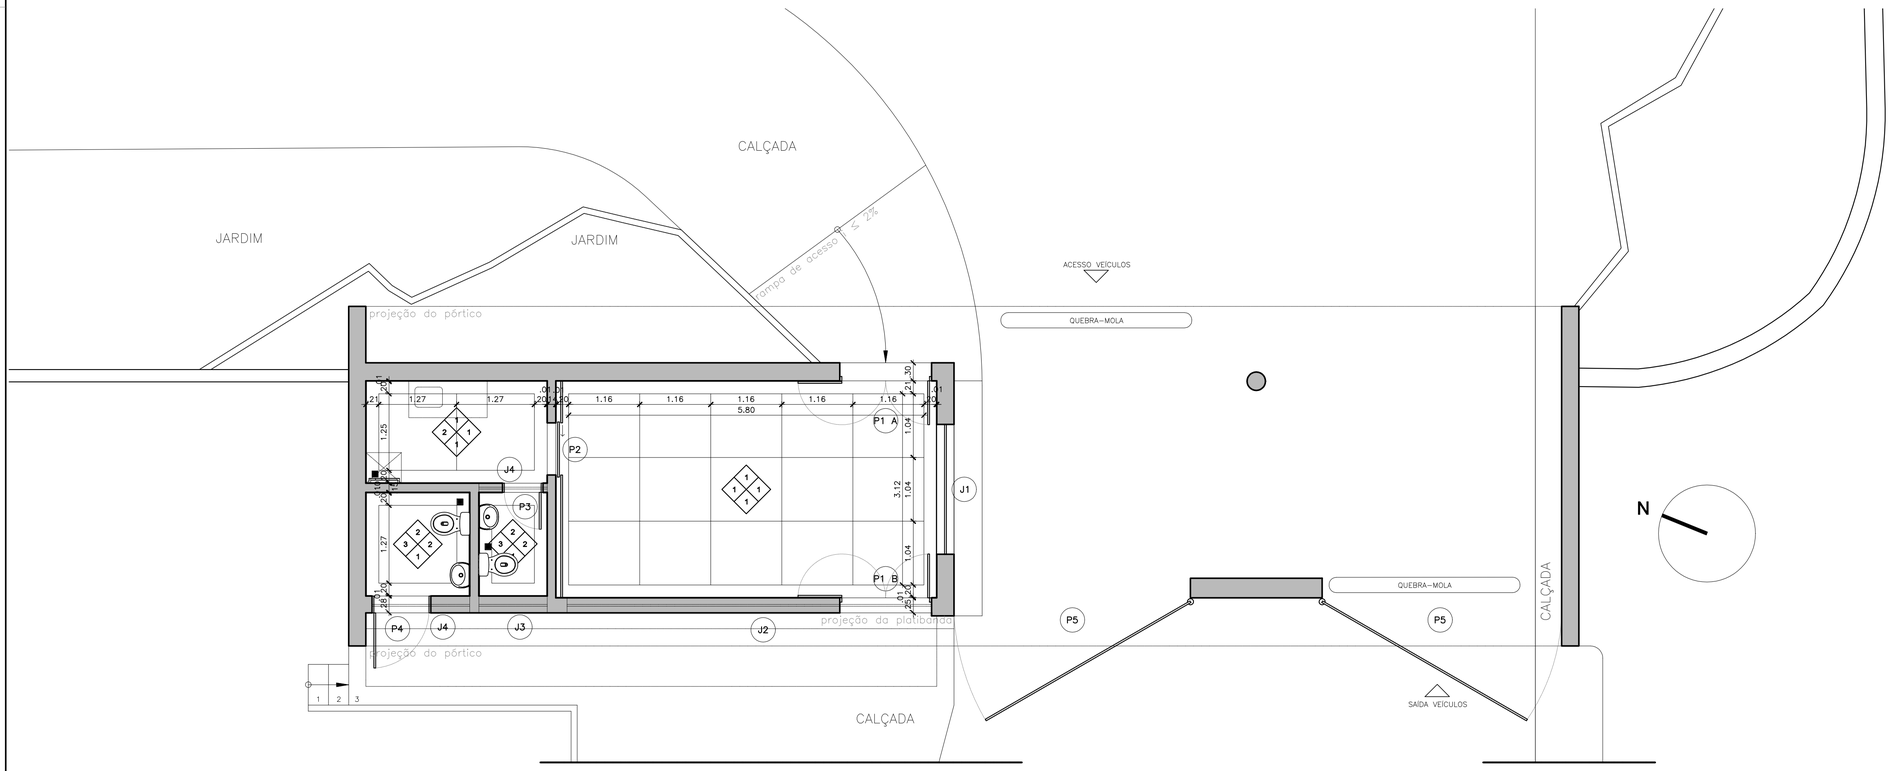

02 PAGINAÇÃO DE PISO E ESPECIFICAÇÕES

ESCALA 1/50

LEGENDA

Pi: Piso
Pa: Parede
T: Teto
O: Outro

Alvenaria a construir | Alvenaria a demolir | Ralo sifonado

ESPECIFICAÇÕES

PISO	1	Granilite com junta de dilatação plástica, moldura de 20cm, rodapé de 7cm (esp.= 1cm) e paginação conforme projeto. Inclui soleiras.
	2	Calçada em cimento.
PAREDE	1	Pintura em tinta acrílica premium acetinada branco gelo.
	2	Meia parede (1,60m) em azulejo branco 10x10cm instalada acima do rodapé. Régua de alumínio prateado em U de 1cm de altura. Pintura em tinta acrílica premium acetinada branco gelo.
TETO	1	Forro contínuo em gesso a 2,70m do piso acabado com junta de dilatação de 2x2cm das paredes. Pintura em tinta acrílica premium acetinada branco gelo.
	2	Laje emboçada, rebocada e regularizada. Pintura em tinta acrílica premium acetinada branco gelo.
OUTROS	1	Painel em madeira ripado com porta de correr (P2) embutida.
	2	Balcão de inox com cuba, torneira em metal prateado. Espelho de cerâmica (20cm) acima do balcão. Armário, escaninho e prateleiras em MDF folheado.
	3	Bacia sanitária convencional e lavatório suspenso na cor branca. Metais prateados com acionamento em alavanca. Barras de apoio, gancho para bolsa, papeleiras, saboneteira e espelho conforme projeto.

ESQUADRIAS

PORTAS

NOME	DIMENSÕES	DESCRIÇÃO
P1 A	1,50x2,10m (2 un.)	Porta em alumínio cinza grafite e vidro blindado refletivo nível III-A, de giro, em duas folhas. Ferragem e fechadura de segurança. Puxador em alumínio.
P1 B	1,50x2,10m (2 un.)	Porta em alumínio cinza grafite, de giro, em duas folhas. Ferragem e fechadura de segurança. Puxador em alumínio.
P2	0,90x2,10m (1 un.)	Porta em madeira sólida, de correr, tipo envelope por dentro de painel de mesmo acabamento. Ferragens prateadas. Puxador em madeira.
P3	0,73x2,10m (1 un.)	Porta em madeira oca, pintura esmalte, cor branco gelo. Ferragens prateadas. Puxador em acabamento aço escovado.
P4	0,96x2,10m (1 un.)	Porta de giro em alumínio cinza grafite. Acabamento tipo veneziana. Ferragem e fechadura de segurança. Puxador em alumínio.

JANELAS

NOME	DIMENSÕES	DESCRIÇÃO
J1	2,00x1,10m	Janela em alumínio cinza grafite e vidro blindado refletivo, de correr, em duas folhas. Ferragem e fechadura de segurança. Puxador em alumínio.
J2	5,95x0,45m	Janela em alumínio cinza grafite e vidro, tipo basculante, em quatro folhas. Ferragem e fechadura de segurança. Puxador em alumínio.
J3	1,10x0,45m	Janela em alumínio cinza grafite e vidro. Uma folha basculante com vidro. Ferragem e fechadura de segurança. Puxador em alumínio.
J4	1,65x0,45m	Janela em alumínio cinza grafite e vidro. Uma folha basculante com vidro. Ferragem e fechadura de segurança. Puxador em alumínio.
J5	1,12x0,45m	Janela em alumínio cinza grafite e vidro fixo, tipo visor.

OUTROS

NOME	DIMENSÕES	DESCRIÇÃO
P5	3,86x2,10m	Portão em alumínio cinza grafite, de giro. Ferragem e fechadura de segurança. Puxador em alumínio.
Es	0,50x0,58m	Escotilha metálica de acesso à laje da guarita, trava interna.

COORDENAÇÃO

RESPONSÁVEL TÉCNICO

REVISÃO	DATA	DESCRIÇÃO
01	SET/2026	Emissão inicial

Casa de Oswaldo Cruz

FIOCRUZ

DEPARTAMENTO DE PATRIMÔNIO HISTÓRICO

PROJETO
PORTARIA AVENIDA BRASIL
Avenida Brasil, 4365 - Manguinhos, Rio de Janeiro.

DISCIPLINA	ETAPA:	PRANCHA
ARQUITETURA	LEVANTAMENTO CADASTRAL	01/04

TÍTULO
PLANTA BAIXA - PAVIMENTO TÉRREO


COORDENAÇÃO:
Rosana Soares Zouain

ESC.: INDICADA

RESP. TÉCNICO
Giovanna Ermida Martire


DATA: SET/2026

POR_02_PROJETO.DWG

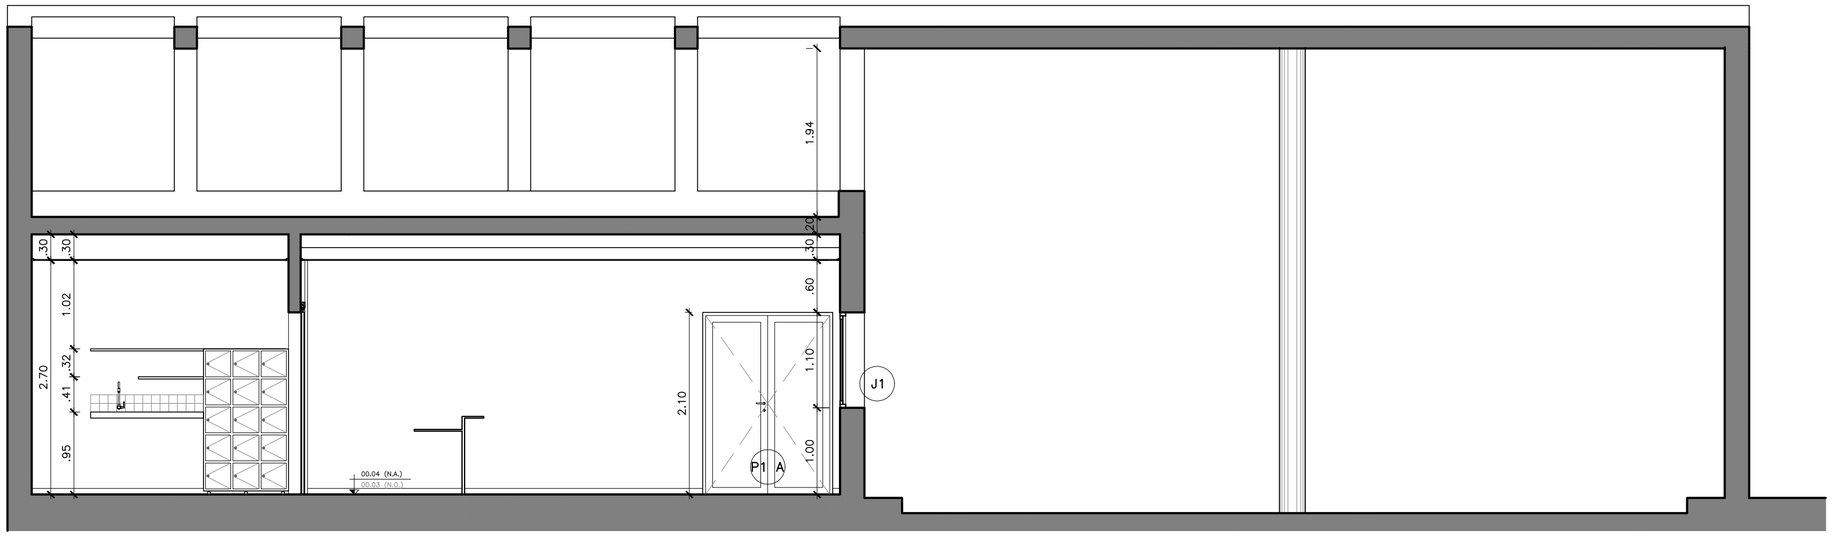

03 CORTE A

ESCALA 1/50

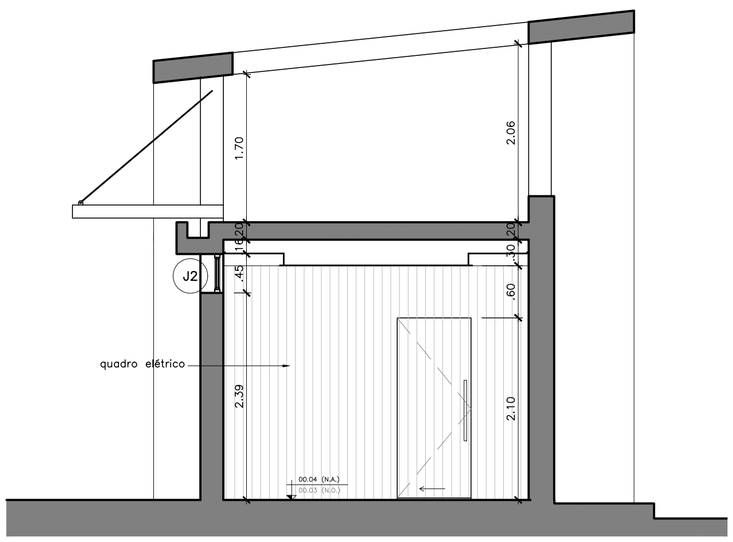

04 CORTE B

ESCALA 1/50

COORDENAÇÃO

RESPONSÁVEL TÉCNICO

REVISÃO	DATA	DESCRIÇÃO
01	SET/2026	Emissão inicial

Casa de Oswaldo Cruz

FIOCRUZ

DEPARTAMENTO DE PATRIMÔNIO HISTÓRICO


PROJETO

PORTARIA AVENIDA BRASIL

Avenida Brasil, 4365 - Manguinhos, Rio de Janeiro.


DISCIPLINA	ETAPA:	PRANCHA
ARQUITETURA	LEVANTAMENTO CADASTRAL	02/04
TÍTULO: CORTES A E B		
COORDENAÇÃO: Rosana Soares Zouain		ESC.: INDICADA
RESP. TÉCNICO: Giovanna Ermida Martire		DATA: SET/2026

POR_02_PROJETO.DWG

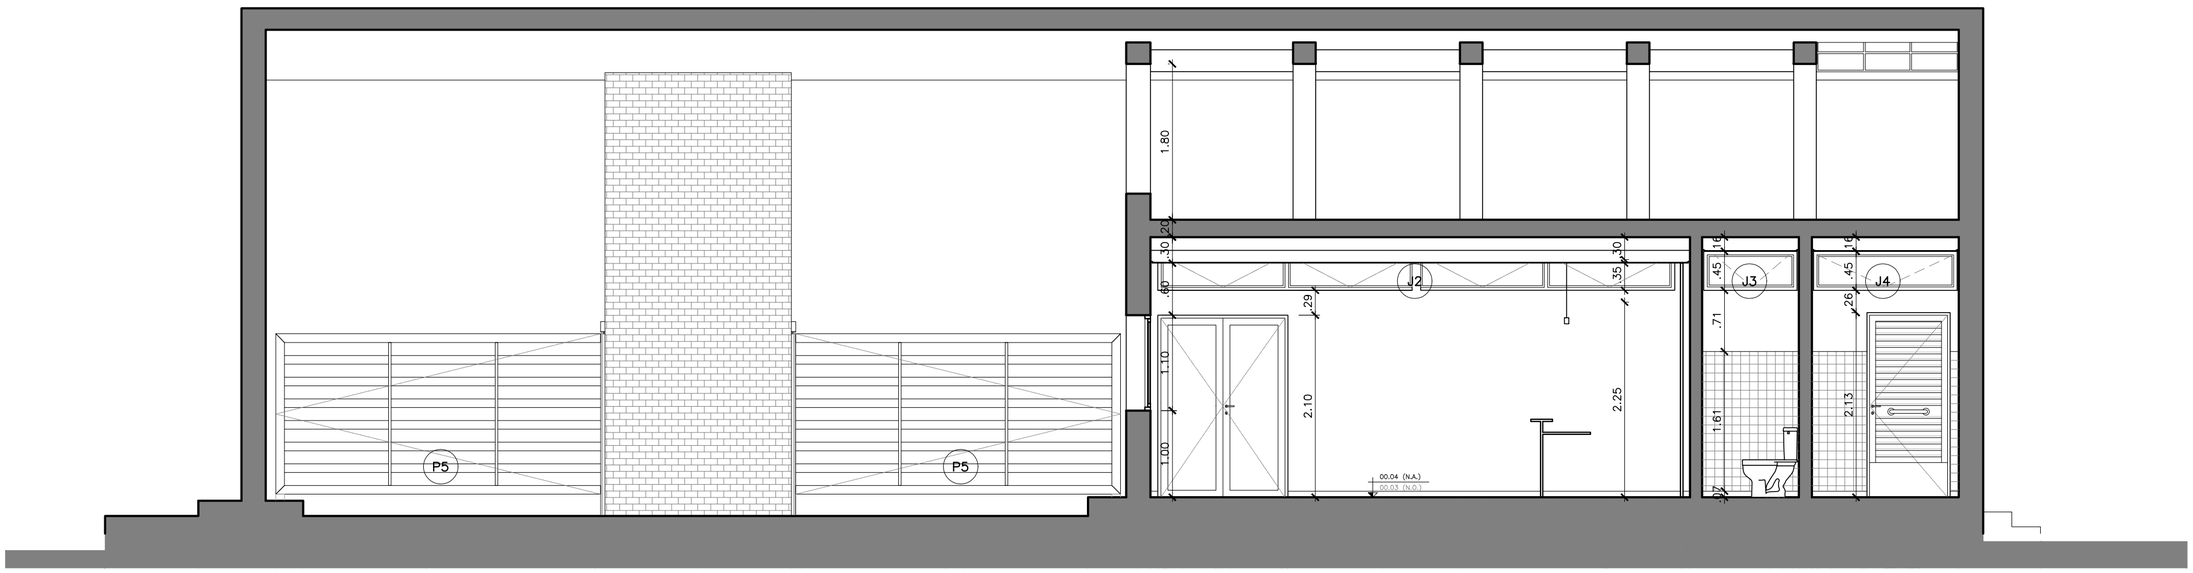

05 CORTE C

ESCALA 1/50

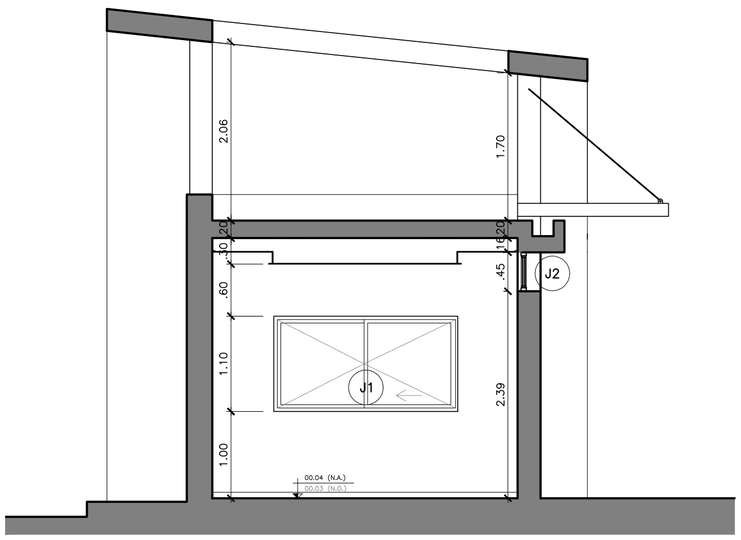

06 CORTE D

ESCALA 1/50

COORDENAÇÃO

RESPONSÁVEL TÉCNICO

REVISÃO	DATA	DESCRIÇÃO
01	SET/2026	Emissão inicial

Casa de Oswaldo Cruz

FIOCRUZ

DEPARTAMENTO DE PATRIMÔNIO HISTÓRICO

PROJETO

PORTARIA AVENIDA BRASIL

Avenida Brasil, 4365 - Manguinhos, Rio de Janeiro.

DISCIPLINA	ETAPA:	PRANCHA
ARQUITETURA	LEVANTAMENTO CADASTRAL	03/04

TÍTULO
CORTES C E D

COORDENAÇÃO:
Rosana Soares Zouain

ESC.: INDICADA

RESP. TÉCNICO
Giovanna Ermida Martire

DATA: SET/2026

POR_02_PROJETO.DWG




07 FACHADA NORDESTE

ESCALA 1/50



08 FACHADA SUDOESTE

ESCALA 1/50

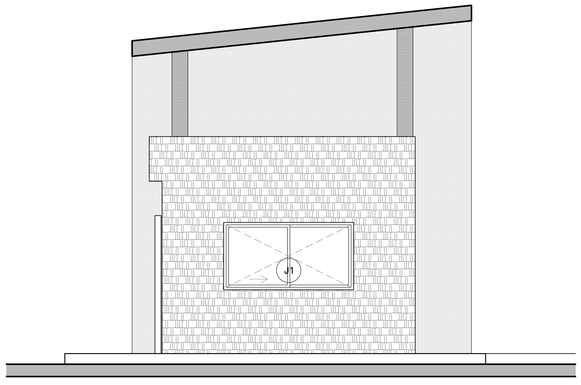

09 ELEVAÇÃO INTERNA

ESCALA 1/50

LEGENDA - REVESTIMENTOS

- Muro externo em pedra natural
- Fachada revestida em pedra natural
- Pastilha cerâmica branca 2x2cm
- Pintura acrílica premium acetinada branco gelo
- Septo revestido em placas cerâmicas cor terracota

ESQUADRIAS

PORTAS

NOME	DIMENSÕES	DESCRIÇÃO
P1 A	1,50x2,10m (2 un.)	Porta em alumínio cinza grafite e vidro blindado refletivo nível III-A, de giro, em duas folhas. Ferragem e fechadura de segurança. Puxador em alumínio.
P1 B	1,50x2,10m (2 un.)	Porta em alumínio cinza grafite, de giro, em duas folhas. Ferragem e fechadura de segurança. Puxador em alumínio.
P2	0,90x2,10m (1 un.)	Porta em madeira sólida, de correr, tipo envelope por dentro de painel de mesmo acabamento. Ferragens prateadas. Puxador em madeira.
P3	0,73x2,10m (1 un.)	Porta em madeira oca, pintura esmalte, cor branco gelo. Ferragens prateadas. Puxador em acabamento aço escovado.
P4	0,96x2,10m (1 un.)	Porta de giro em alumínio cinza grafite. Acabamento tipo veneziana. Ferragem e fechadura de segurança. Puxador em alumínio.

JANELAS

NOME	DIMENSÕES	DESCRIÇÃO
J1	2,00x1,10m	Janela em alumínio cinza grafite e vidro blindado refletivo, de correr, em duas folhas. Ferragem e fechadura de segurança. Puxador em alumínio.
J2	5,95x0,45m	Janela em alumínio cinza grafite e vidro, tipo basculante, em quatro folhas. Ferragem e fechadura de segurança. Puxador em alumínio.
J3	2,76x0,45m	Janela em alumínio cinza grafite e vidro. Duas folhas basculante com vidro e módulo central com vedação tipo veneziana. Ferragem e fechadura de segurança. Puxador em alumínio.
J4	1,12x0,45m	Janela em alumínio cinza grafite e vidro fixo, tipo visor.

OUTROS

NOME	DIMENSÕES	DESCRIÇÃO
P5	3,86x2,10m	Portão em alumínio cinza grafite, de giro. Ferragem e fechadura de segurança. Puxador em alumínio.
Es	0,50x0,58m	Escotilha metálica de acesso à laje da guarita, trava interna.

COORDENAÇÃO

RESPONSÁVEL TÉCNICO

REVISÃO	DATA	DESCRIÇÃO
01	SET/2026	Emissão inicial

Casa de Oswaldo Cruz

FIOCRUZ

DEPARTAMENTO DE PATRIMÔNIO HISTÓRICO

PROJETO
PORTARIA AVENIDA BRASIL
Avenida Brasil, 4365 - Manguinhos, Rio de Janeiro.

DISCIPLINA: ARQUITETURA

ETAPA: LEVANTAMENTO CADASTRAL

PRANCHA: 04/04

TÍTULO: ELEVAÇÕES

COORDENAÇÃO: Rosana Soares Zouain

ESC.: INDICADA

RESP. TÉCNICO: Giovanna Ermida Martire

DATA: SET/2026

POR_02_PROJETO.DWG