
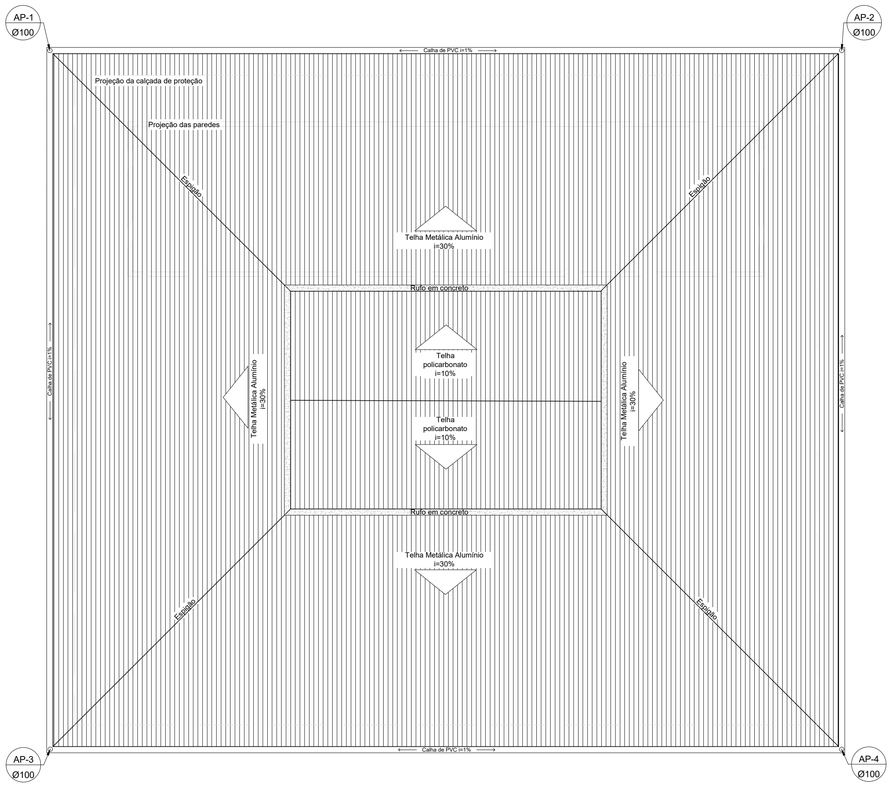


LEGENDA: Esc. 1:75


- TUBO PVC
- CD-CAIXA DE DRENAGEM PLUVIAL COM FUNDO EM BRITA. (VER DIMENSÃO EM PLANTA E DET.)
- AP Ø — PRUMADA DE ÁGUA PLUVIAL

	QUANTITATIVO - DRENAGEM PLUVIAL - SALÃO DE FESTA	
	Descrição	**Quantidade**
1.0	**TUBULAÇÃO PVC**	
1.1	Tubo 100 mm, PVC.	62,60 m
2.0	**CONEXÕES**	
2.1	Joelho 45°, 100mm, soldável, PVC.	8,00 uni
2.2	Joelho 90°, 100mm, soldável, PVC.	4,00 uni
3.0	**OUTROS**	
3.1	Caixa De Drenagem (40x40)	6,00 uni


SALÃO DE FESTA
DRENAGEM PLUVIAL - PLANTA DE COBERTURA
ESC. 1:100

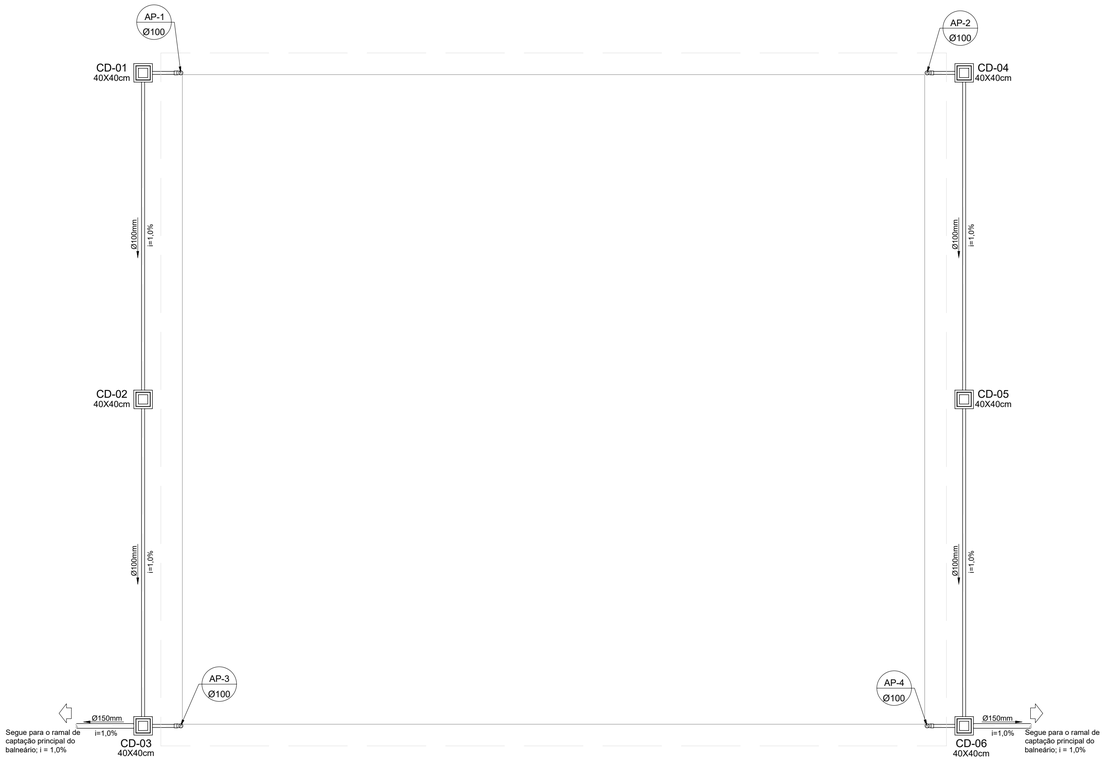

SALÃO DE FESTA
DRENAGEM PLUVIAL - PLANTA BAIXA
ESC. 1:100

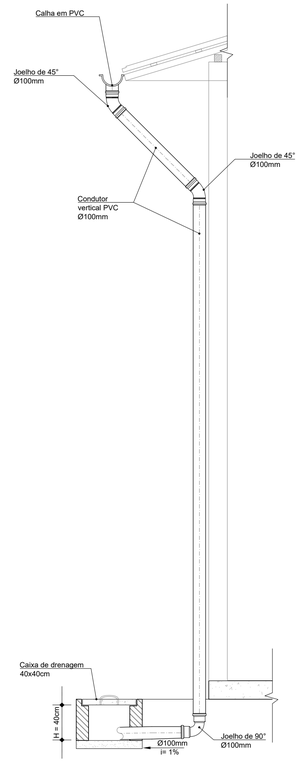

SALÃO DE FESTA
DET. PRUMADAS
ESC. 1:25

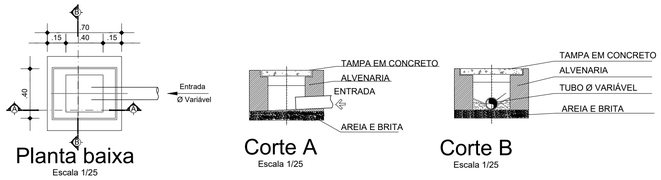

Planta baixa
Escala 1/25

Corte A
Escala 1/25

Corte B
Escala 1/25

Detalhamento da caixa de drenagem
ESC. 1:25

TEMPLO CONSULTORIA CORPORATIVA
temploconsultorias@outlook.com / Av. Alcindo Cacela. Edifício Empire Center, nº 1264, Umarizal, Belém-Pa

Contratante: PREFEITURA MUNICIPAL DE TERRA ALTA (PA)

Responsável técnico: CESAR EDUARDO MEDEIROS CANELAS FILHO
ENG. CIVIL - CREA/PA 150276372-9

Obra: REVITALIZAÇÃO DO BALNEÁRIO RIO GRANDE

Localização: RUA JÚLIO SARAIVA, S/N - SEDE MUNICIPAL

Revisão: 01 | Cidade: TERRA ALTA-PA

Desenho: DRENAGEM PLUVIAL SALÃO DE FESTA

Desenhista: | Data: MAIO/2026 | DRENAGEM PLUVIAL

Escala: INDICADA

Assinatura: CESAR EDUARDO MEDEIROS CANELAS FILHO:59345420282 — Assinado de forma digital por CESAR EDUARDO MEDEIROS CANELAS FILHO:59345420282

Prancha: 07 / 07

FORMATO A1 (594x841)