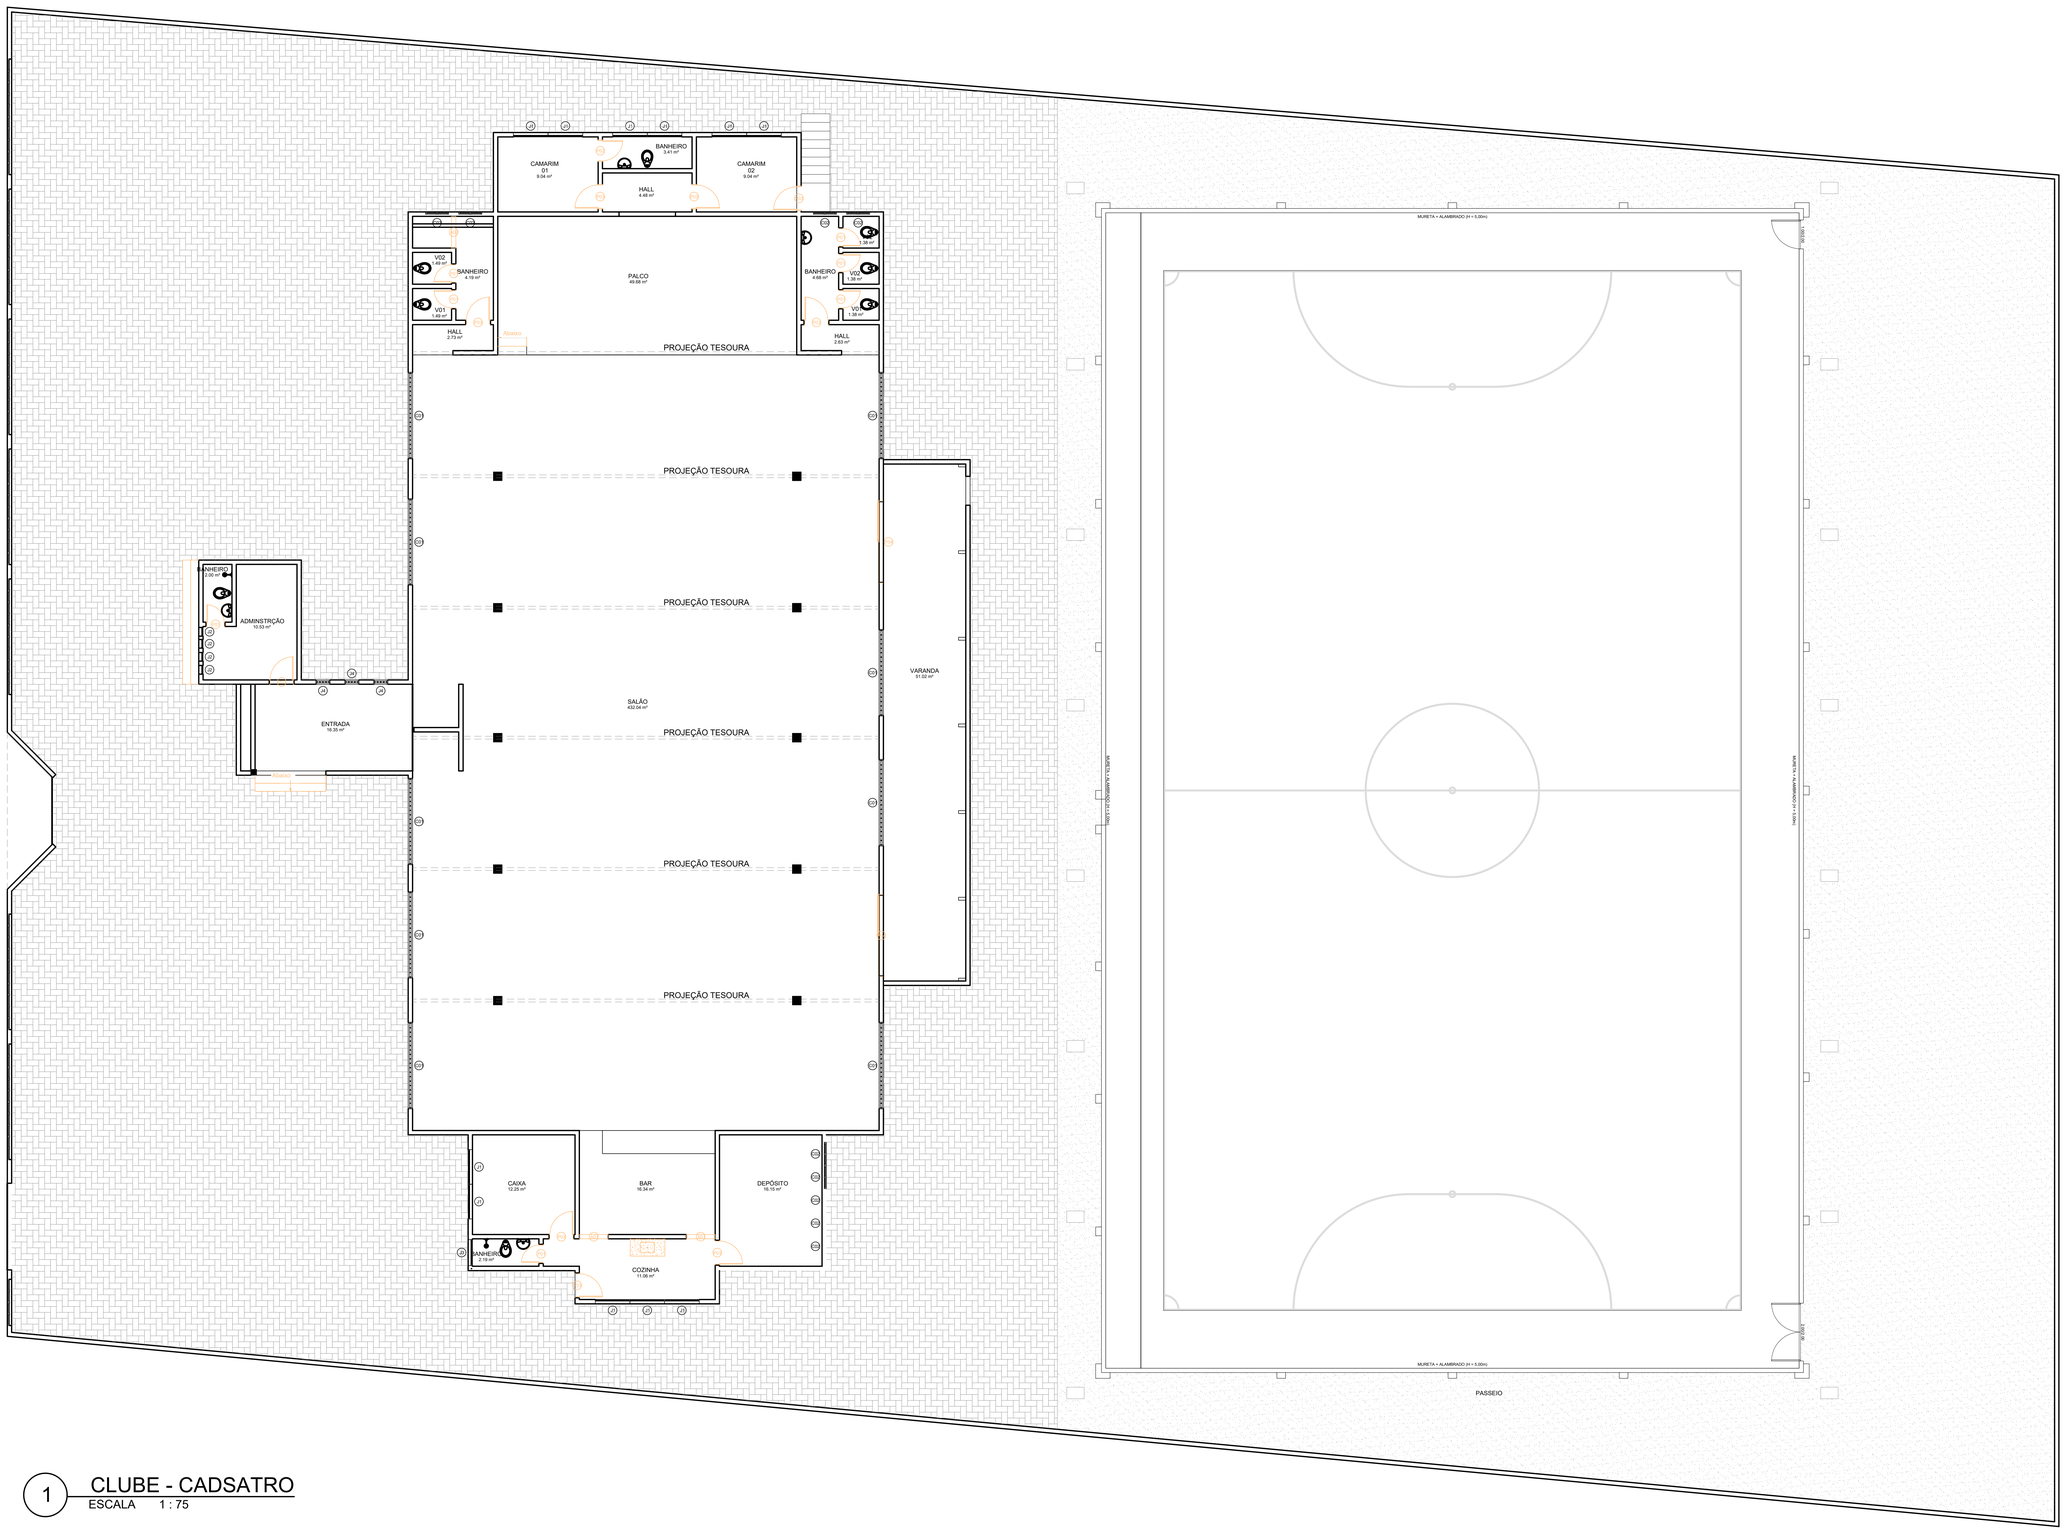


1 CLUBE - CADSATRO
ESCALA 1 : 75

QUANTITATIVO DE PORTAS E GRADIS

CÓD	QT	COMPRIMENTO	ALTURA	DESCRIÇÃO
A01	2			Abertura vão em parede
A02	1			Abertura vão em parede
A03	1			Abertura vão em parede
P01	7	0.70	2.100	Porta de madeira semioca com forras de madeira
P02	1	0.80	2.100	Porta de madeira semioca com forras de madeira
P03	9	0.90	2.100	Porta de abrir de madeira, semioca com forras de madeira
P04	2	2.800	2.100	Portão metalico de correr

QUANTITATIVO DE JANELAS

CÓD	QT	COMPRIMENTO	ALTURA	DESCRIÇÃO
C01	9	3.000	2.100	COMBOGÓ
C02	46	0.600	0.400	COMBOGÓ
J1	11	1.200	0.600	ESQUADRIA DE MADEIRA COM VIDRO
J2	4	0.300	1.200	PIVOTANTE DE MADEIRA COM VIDRO
J3	1	0.900	0.600	SIMPLES DE MADEIRA E VIDRO
J4	3	0.500	2.000	SIMPLES DE MADEIRA E VIDRO

LEGENDA PISO

PISO EM CONCRETO DESEMPOLADO

PISO EM PARALELEPÍPEDO

Documento assinado digitalmente
gov.br
DIEGO BRITO SANTANA
Data: 04/07/2025 17:23:37-0300
Verifique em https://validar.iti.gov.br

Diego Brito Santana
Engenheiro Civil
CREA 270837639-0

ENGº DIEGO BRITO SANTANA
CREA RN 270837639-0 (79) 9 9943-1150
PROJETO CONTATO

ENGº DIEGO BRITO SANTANA
CREA RN 270837639-0 (79) 9 9943-1150
DESENHO CONTATO

PREFEITURA MUNICIPAL DE CANHOBA
CNPJ: 13.115.381/0001-04
PROPRIETÁRIO VISTO

ASSUNTO

LEVANTAMENTO CADASTRAL - CLUBE MUNICIPAL

LOCAL

Av. Gov. Eronides F. de Carvalho - Centro, Canhoba - SE, 49880-000

ARQUIVO	PROJETO	DATA	
	PROJETO ARQUITETÔNICO	MAIO/2025	
ESCALA	PLANTAS	Nº REVISÕES	PRANCHA
1/50	PLANTA BAIXA SALÃO	0	01/02

Todos os direitos referentes a este projeto são reservados aos autores, sendo proibida a reprodução e/ou utilização total ou parcial de seus elementos, bem como o seu uso para execução de obra em lugar contrário ao especificado.