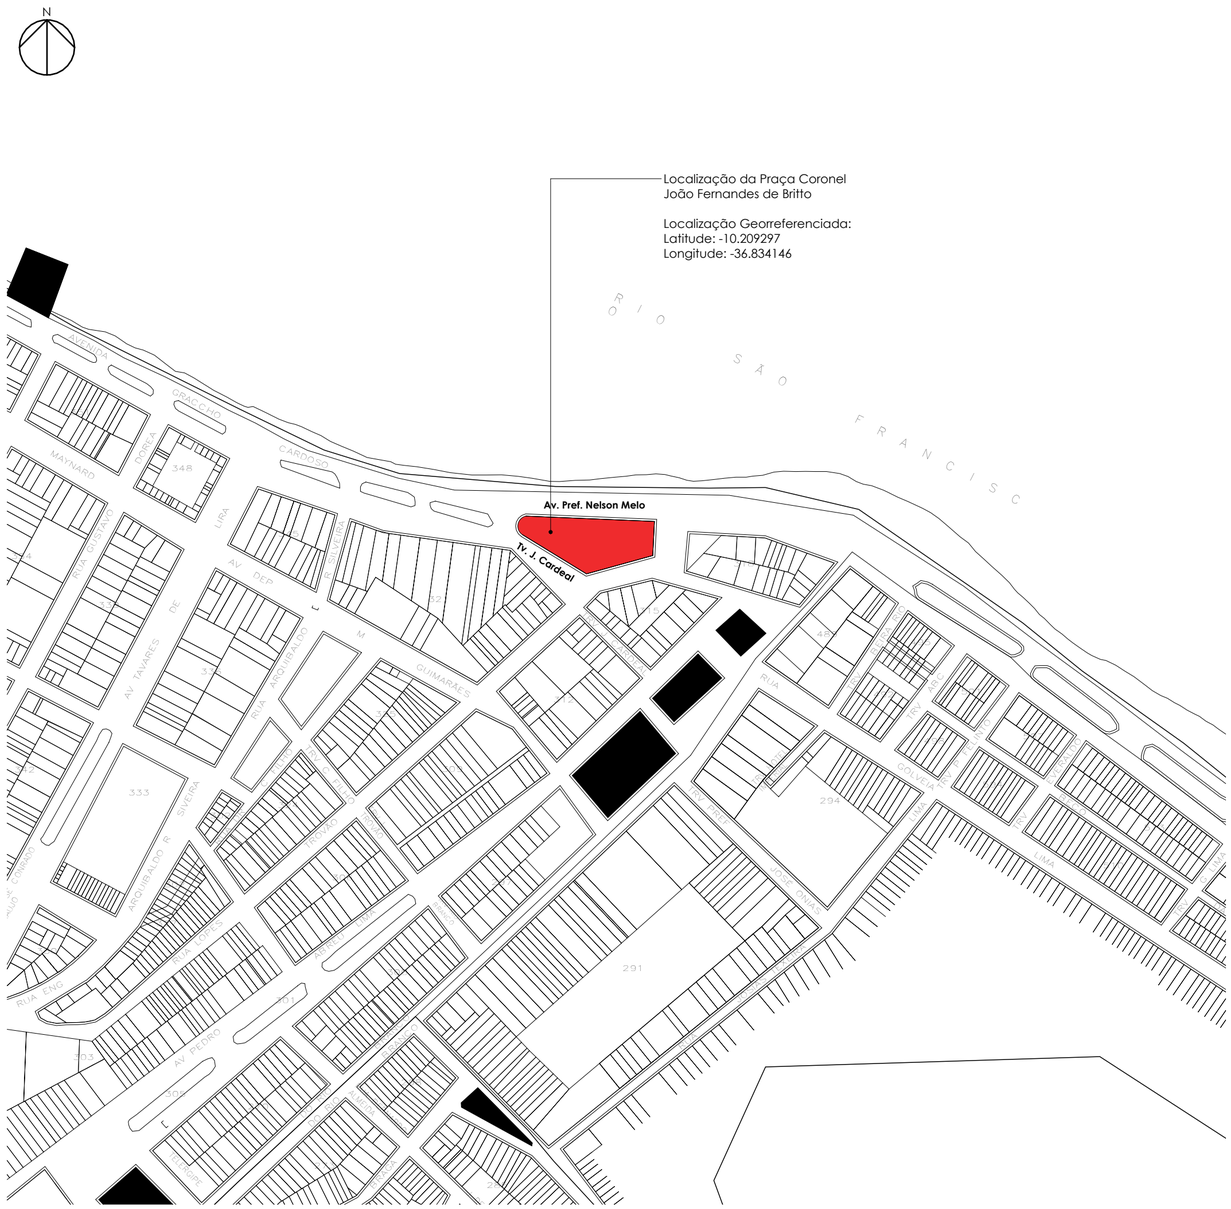



1 **Localização Georreferenciada**

1 : 3000

Documento assinado digitalmente
gov.br **LUCAS FELIPE DOS SANTOS SANTANA**
Data: 25/07/2025 10:07:20-0300
Verifique em https://validar.iti.gov.br

| REV. | DESCRIÇÃO | DATA | POR | APROV. |
|---|---|---|---|---|
| | | | | |
| | | | | |
| | | | | |

PROPRIETÁRIO:
**PREFEITURA MUNICIPAL DE PROPRIÁ - PMP**

CONTEÚDO:
# Localização Georreferenciada


ENDEREÇO DO PROJETO:
**Praça Coronel João Fernandes de Brito, Centro, Propriá - SE, CEP 49900-000**

PROJETO:
**Reforma - Praça Cel. João Fernandes de Britto (Praça da Estrela)**

AUTOR/DESENHISTA: **Arq. Urb. Lucas Felipe dos S. Santana** REGISTRO: **A194934-9**

RESPONSÁVEL TÉCNICO: **Arq. Urb. Lucas Felipe dos S. Santana** REGISTRO: **A194934-9**

DATA: **10/07/2025** ESCALA: **1 : 3000** PRANCHA: **01/13**

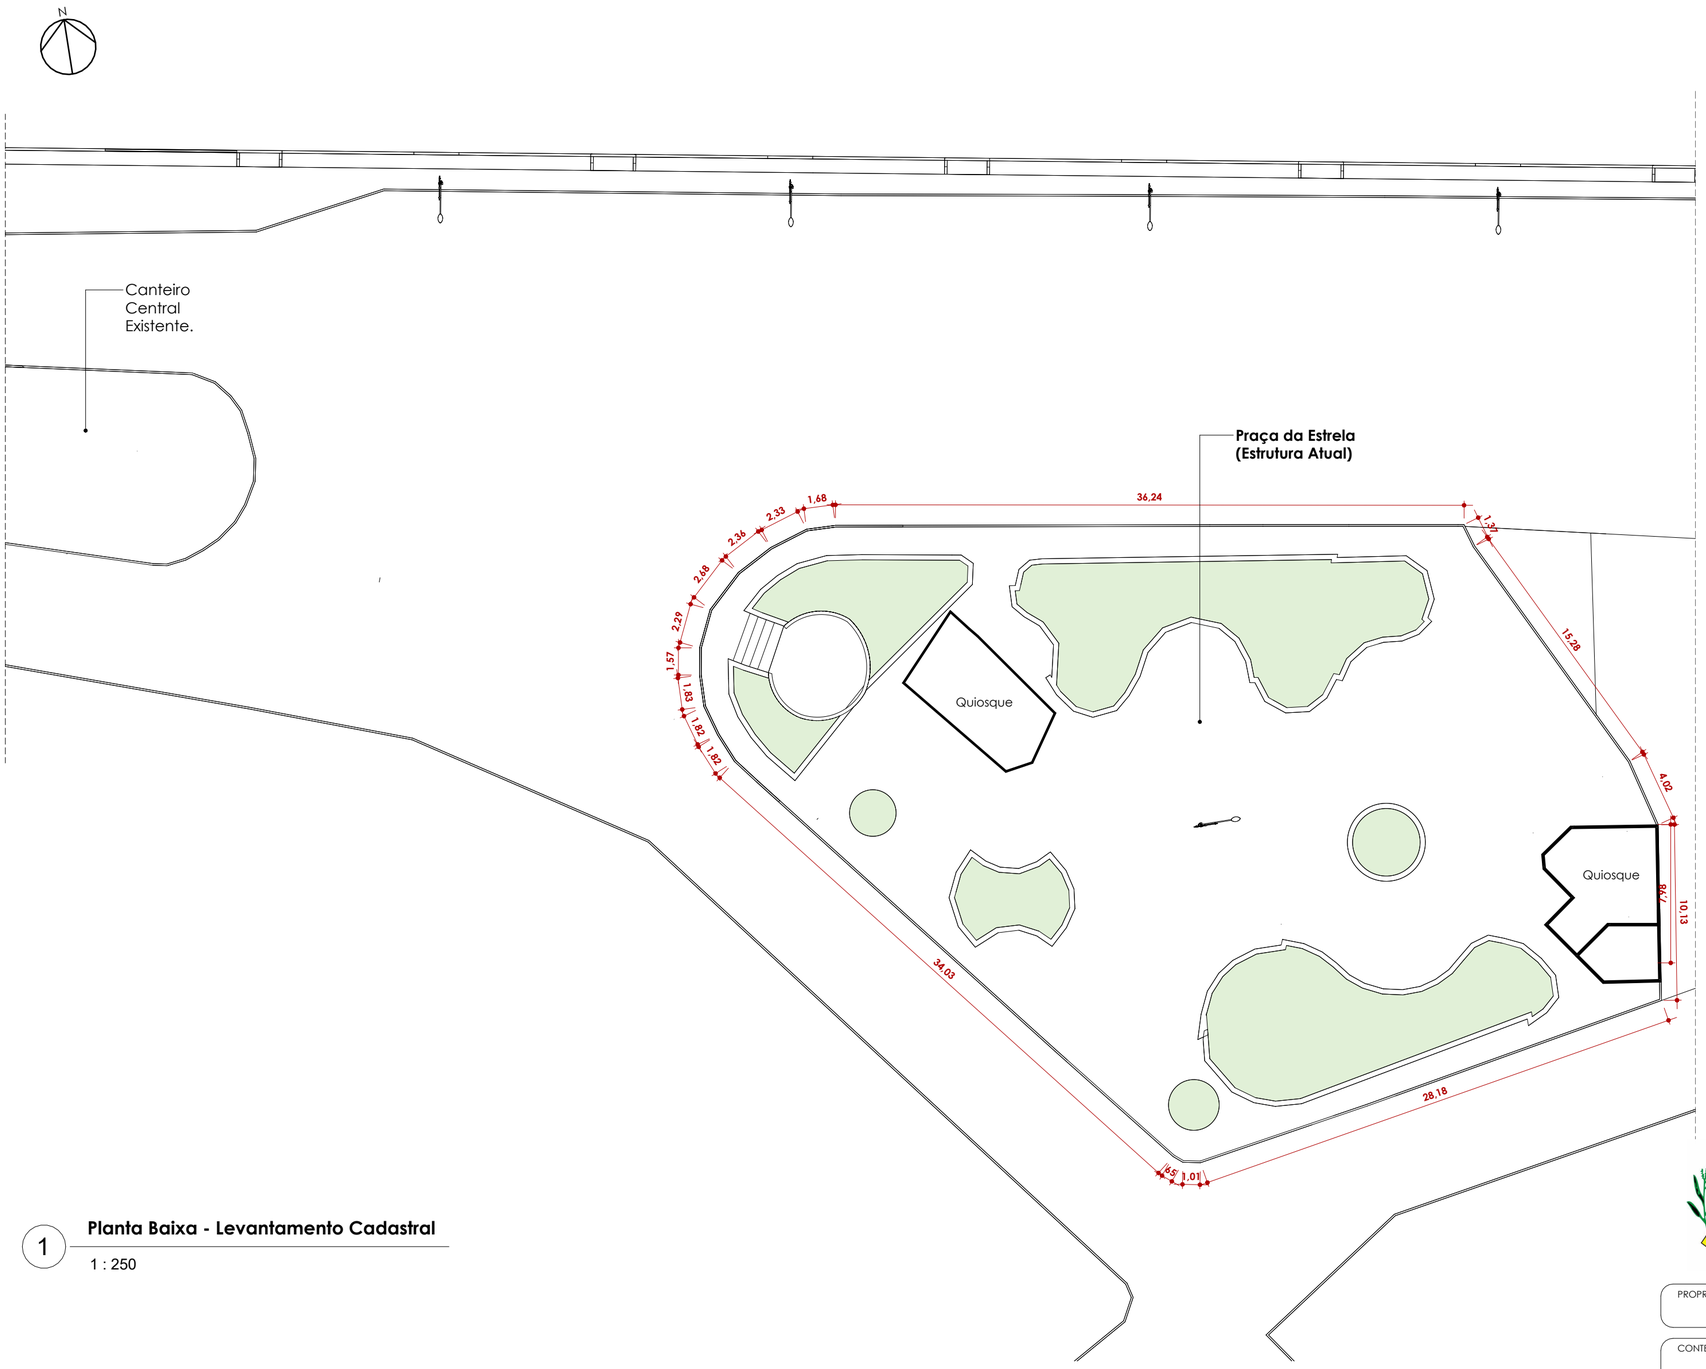


1 **Planta Baixa - Levantamento Cadastral**

1 : 250

Documento assinado digitalmente
gov.br
LUCAS FELIPE DOS SANTOS SANTANA
Data: 25/07/2025 10:22:55-0300
Verifique em https://validar.iti.gov.br

| REV. | DESCRIÇÃO | DATA | POR | APROV. |
|---|---|---|---|---|
| | | | | |
| | | | | |
| | | | | |

PROPRIETÁRIO:
**PREFEITURA MUNICIPAL DE PROPRIÁ - PMP**

CONTEÚDO:
**Planta Baixa - Levantamento Cadastral**


ENDEREÇO DO PROJETO:
**Praça Coronel João Fernandes de Brito, Centro, Propriá - SE, CEP 49900-000**

PROJETO:
**Reforma - Praça Cel. João Fernandes de Britto (Praça da Estrela)**

AUTOR/DESENHISTA: **Arq. Urb. Lucas Felipe dos S. Santana** REGISTRO: **A194934-9**

RESPONSÁVEL TÉCNICO: **Arq. Urb. Lucas Felipe dos S. Santana** REGISTRO: **A194934-9**

DATA: **10/07/2025** ESCALA: **1 : 250** PRANCHA: **02/13**

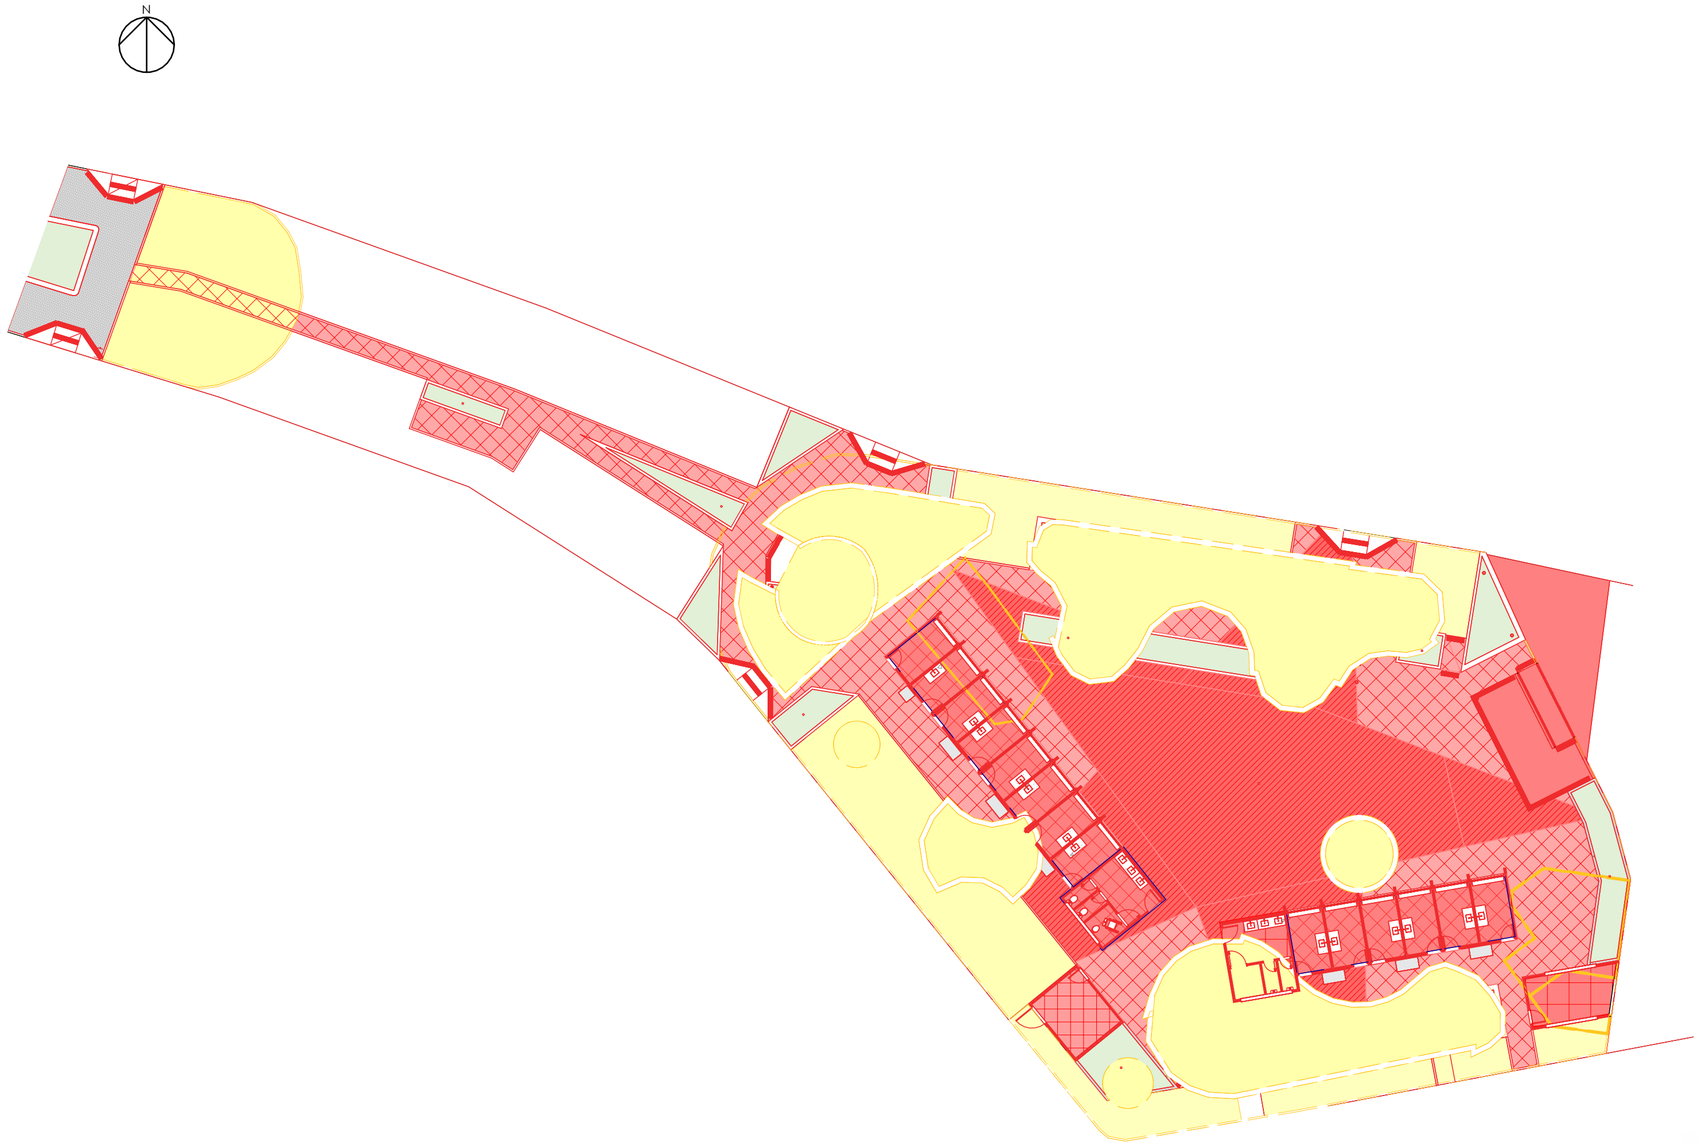

1 **Planta de Reforma**

1 : 250

## LEGENDA

- EXISTENTE
- DEMOLIR
- CONSTRUIR

Documento assinado digitalmente
gov.br
LUCAS FELIPE DOS SANTOS SANTANA
Data: 25/07/2025 10:22:55-0300
Verifique em https://validar.iti.gov.br

| REV. | DESCRIÇÃO | DATA | POR | APROV. |
|---|---|---|---|---|
| | | | | |
| | | | | |
| | | | | |

PROPRIETÁRIO:
**PREFEITURA MUNICIPAL DE PROPRIÁ - PMP**

CONTEÚDO:
**Planta Baixa - Reforma**


ENDEREÇO DO PROJETO:
**Praça Coronel João Fernandes de Brito, Centro, Propriá - SE, CEP 49900-000**

PROJETO:
**Reforma - Praça Cel. João Fernandes de Britto (Praça da Estrela)**

AUTOR/DESENHISTA: **Arq. Urb. Lucas Felipe dos S. Santana** REGISTRO: **A194934-9**

RESPONSÁVEL TÉCNICO: **Arq. Urb. Lucas Felipe dos S. Santana** REGISTRO: **A194934-9**

DATA: **10/07/2025** ESCALA: **1 : 250** PRANCHA: **03/13**

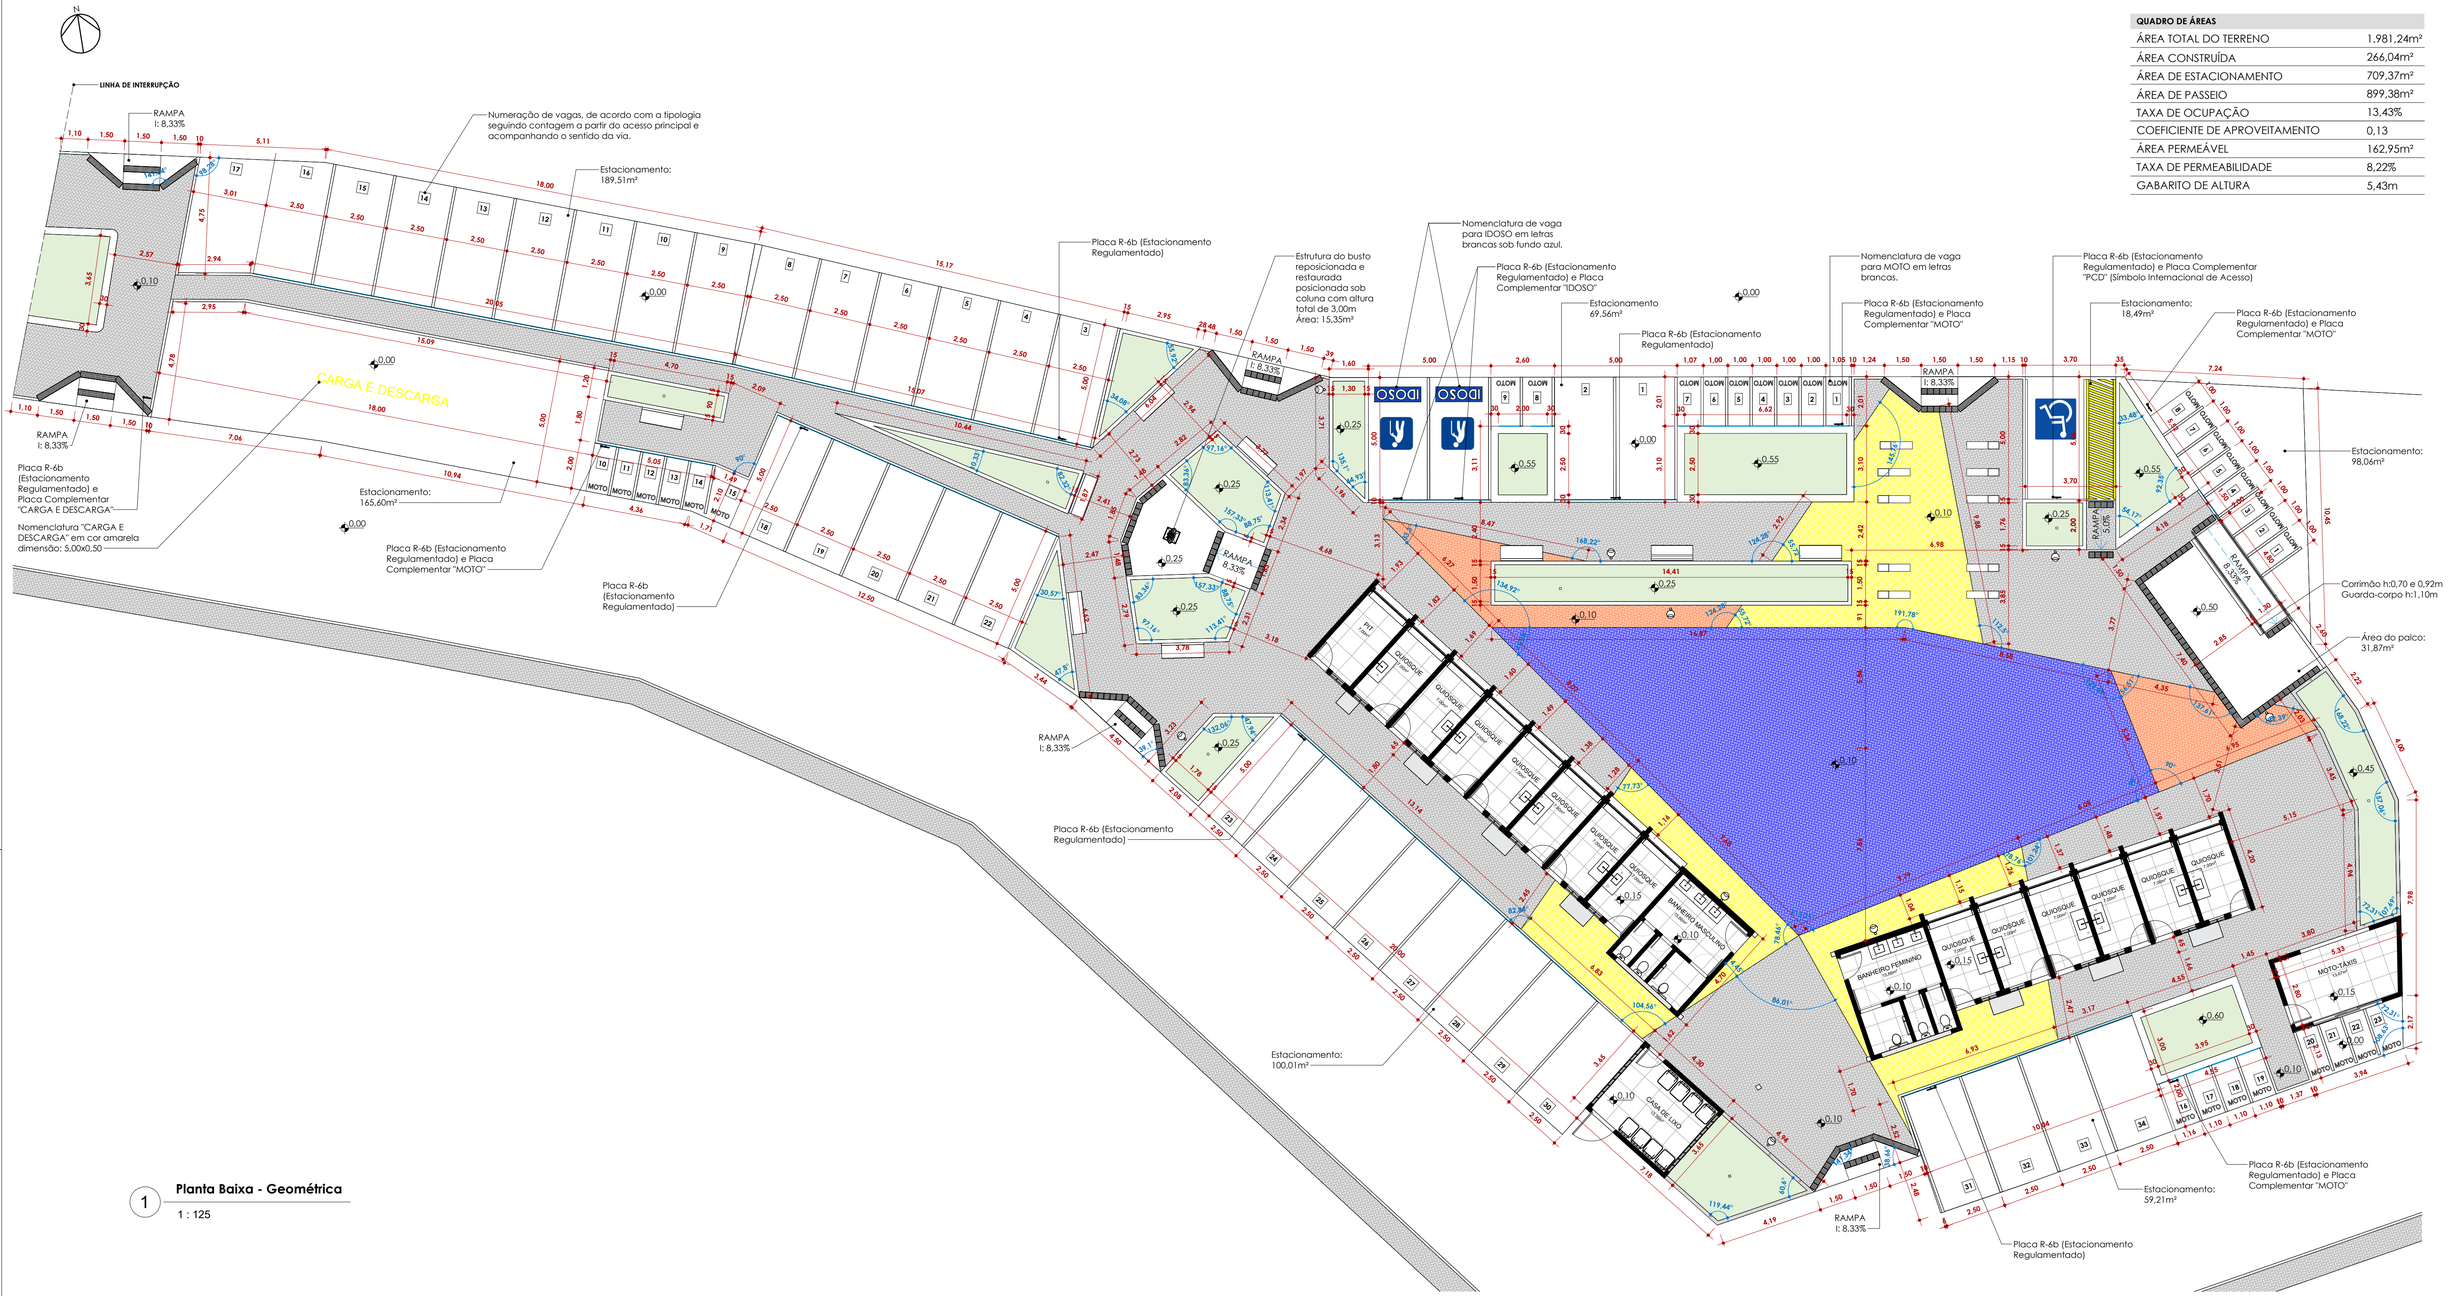


| QUADRO DE ÁREAS | |
|---|---|
| ÁREA TOTAL DO TERRENO | 1.981,24m² |
| ÁREA CONSTRUÍDA | 266,04m² |
| ÁREA DE ESTACIONAMENTO | 709,37m² |
| ÁREA DE PASSEIO | 899,38m² |
| TAXA DE OCUPAÇÃO | 13,43% |
| COEFICIENTE DE APROVEITAMENTO | 0,13 |
| ÁREA PERMEÁVEL | 162,95m² |
| TAXA DE PERMEABILIDADE | 8,22% |
| GABARITO DE ALTURA | 5,43m |

1 **Planta Baixa - Geométrica**

1 : 125

| ÁREAS - PISO INTERTRAVADO | |
|---|---|
| CINZA | 499,93m² |
| AZUL | 204,87m² |
| LARANJA | 37,91m² |
| AMARELO | 111,37m² |
| **TOTAL** | **854,08m²** |

| LEGENDA DE PLACAS DE ESTACIONAMENTO | |
|---|---|
| Placa R-6b (Estacionamento Regulamentado) e Placa Complementar "CARGA E DESCARGA" | Placa R-6b (Estacionamento Regulamentado) e Placa Complementar "IDOSO" |
| Placa R-6b (Estacionamento Regulamentado) e Placa Complementar "MOTO" | Placa R-6b (Estacionamento Regulamentado) e Placa Complementar "PCD" (Símbolo Internacional de Acesso) |
| Placa R-6b (Estacionamento Regulamentado) | |

| REV. | DESCRIÇÃO | DATA | POR | APROV. |
|---|---|---|---|---|
| | | | | |

PROPRIETÁRIO: **PREFEITURA MUNICIPAL DE PROPRIÁ - PMP**

CONTEÚDO: **Planta Baixa - Geométrica**

ENDEREÇO DO PROJETO: **Praça Coronel João Fernandes de Brito, Centro, Propriá - SE, CEP 49900-000**

PROJETO: **Reforma - Praça Cel. João Fernandes de Britto (Praça da Estrela)**

AUTOR/DESENHISTA: **Arq. Urb. Lucas Felipe dos S. Santana** REGISTRO: **A194934-9**

RESPONSÁVEL TÉCNICO: **Arq. Urb. Lucas Felipe dos S. Santana** REGISTRO: **A194934-9**

DATA: **24/09/2025** ESCALA: **Como indicado** PRANCHA: **04/13**

gov.br Documento assinado digitalmente
LUCAS FELIPE DOS SANTOS SANTANA
Data: 24/09/2025 13:09:08-0300
Verifique em https://validar.iti.gov.br




1 **Planta Baixa - Layout**

1 : 250

Documento assinado digitalmente
gov.br
LUCAS FELIPE DOS SANTOS SANTANA
Data: 25/07/2025 10:22:55-0300
Verifique em https://validar.iti.gov.br

| REV. | DESCRIÇÃO | DATA | POR | APROV. |
|---|---|---|---|---|
| | | | | |
| | | | | |
| | | | | |

PROPRIETÁRIO:
**PREFEITURA MUNICIPAL DE PROPRIÁ - PMP**

CONTEÚDO:
# Planta Baixa - Layout Geral


ENDEREÇO DO PROJETO:
**Praça Coronel João Fernandes de Brito, Centro, Propriá - SE, CEP 49900-000**

PROJETO:
**Reforma - Praça Cel. João Fernandes de Britto (Praça da Estrela)**

AUTOR/DESENHISTA: **Arq. Urb. Lucas Felipe dos S. Santana** REGISTRO: **A194934-9**


RESPONSÁVEL TÉCNICO: **Arq. Urb. Lucas Felipe dos S. Santana** REGISTRO: **A194934-9**

DATA: **10/07/2025** ESCALA: **1 : 250** PRANCHA: **05/13**

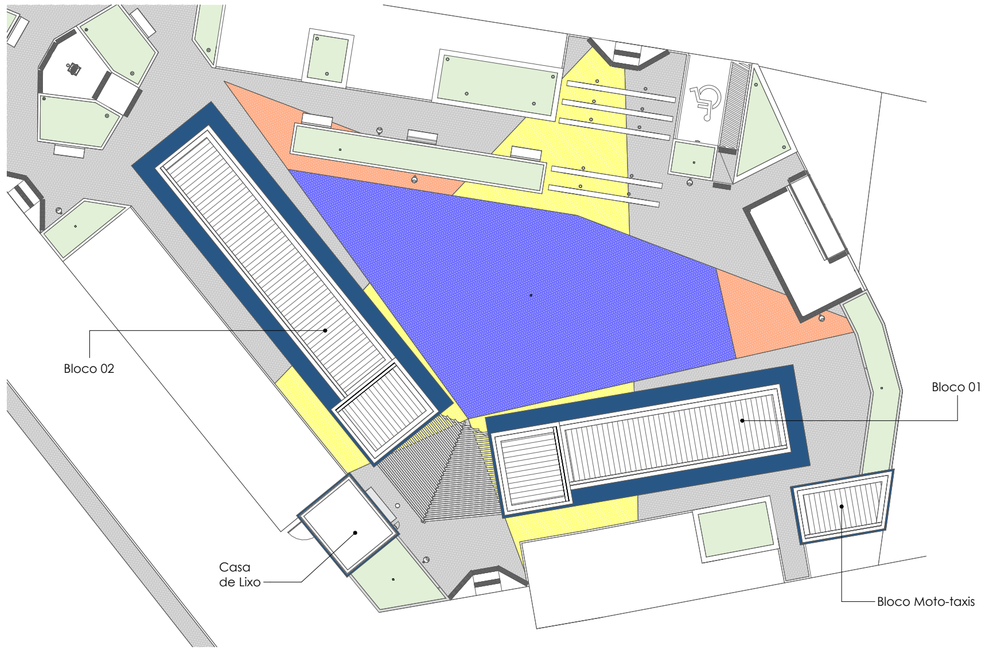



## 1 Planta de Cobertura

1 : 250

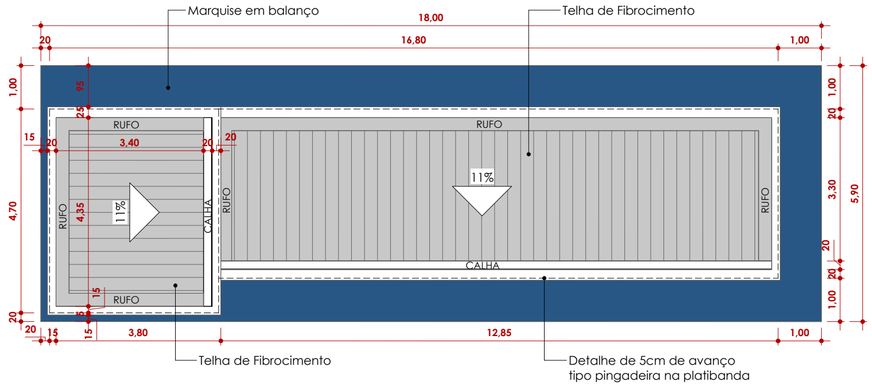



## 2 Planta de Cobertura - Bloco 01

1 : 100

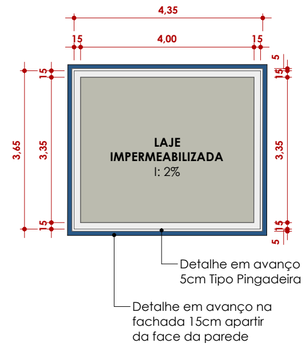



## 4 Planta de Cobertura - Casa de Lixo

1 : 100

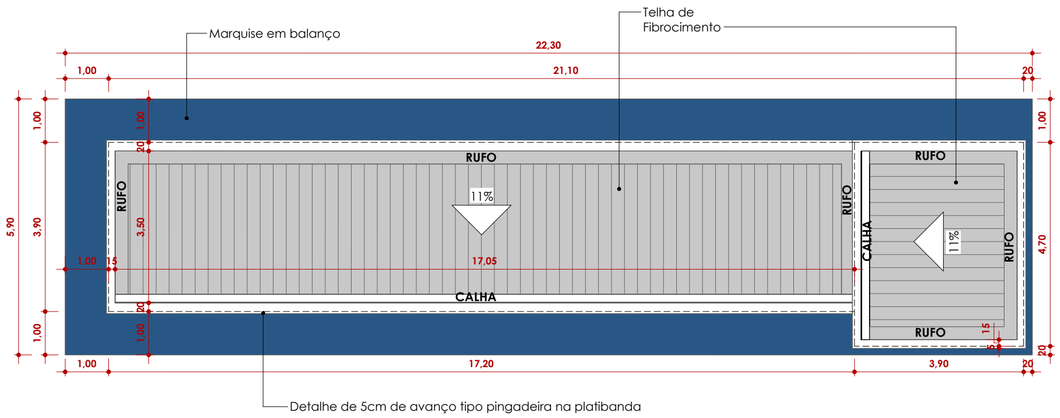


## 3 Planta de Cobertura - Bloco 02

1 : 100

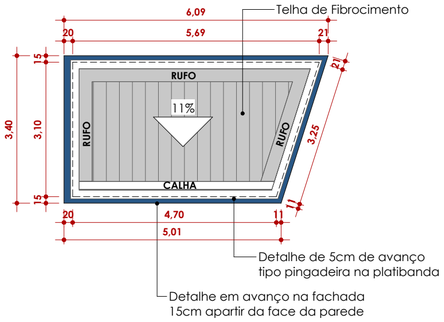


## 5 Planta de Cobertura - Moto Táxi

1 : 100

Documento assinado digitalmente
gov.br
LUCAS FELIPE DOS SANTOS SANTANA
Data: 25/07/2025 10:22:55-0300
Verifique em https://validar.iti.gov.br

| REV. | DESCRIÇÃO | DATA | POR | APROV. |
|---|---|---|---|---|
| | | | | |

PROPRIETÁRIO:
**PREFEITURA MUNICIPAL DE PROPRIÁ - PMP**

CONTEÚDO:
# Planta Baixa - Cobertura


ENDEREÇO DO PROJETO:
**Praça Coronel João Fernandes de Brito, Centro, Propriá - SE, CEP 49900-000**

PROJETO:
**Reforma - Praça Cel. João Fernandes de Britto (Praça da Estrela)**

AUTOR/DESENHISTA: **Arq. Urb. Lucas Felipe dos S. Santana** REGISTRO: **A194934-9**


RESPONSÁVEL TÉCNICO: **Arq. Urb. Lucas Felipe dos S. Santana** REGISTRO: **A194934-9**

DATA: **10/07/2025** ESCALA: **Como indicado** PRANCHA: **06/13**

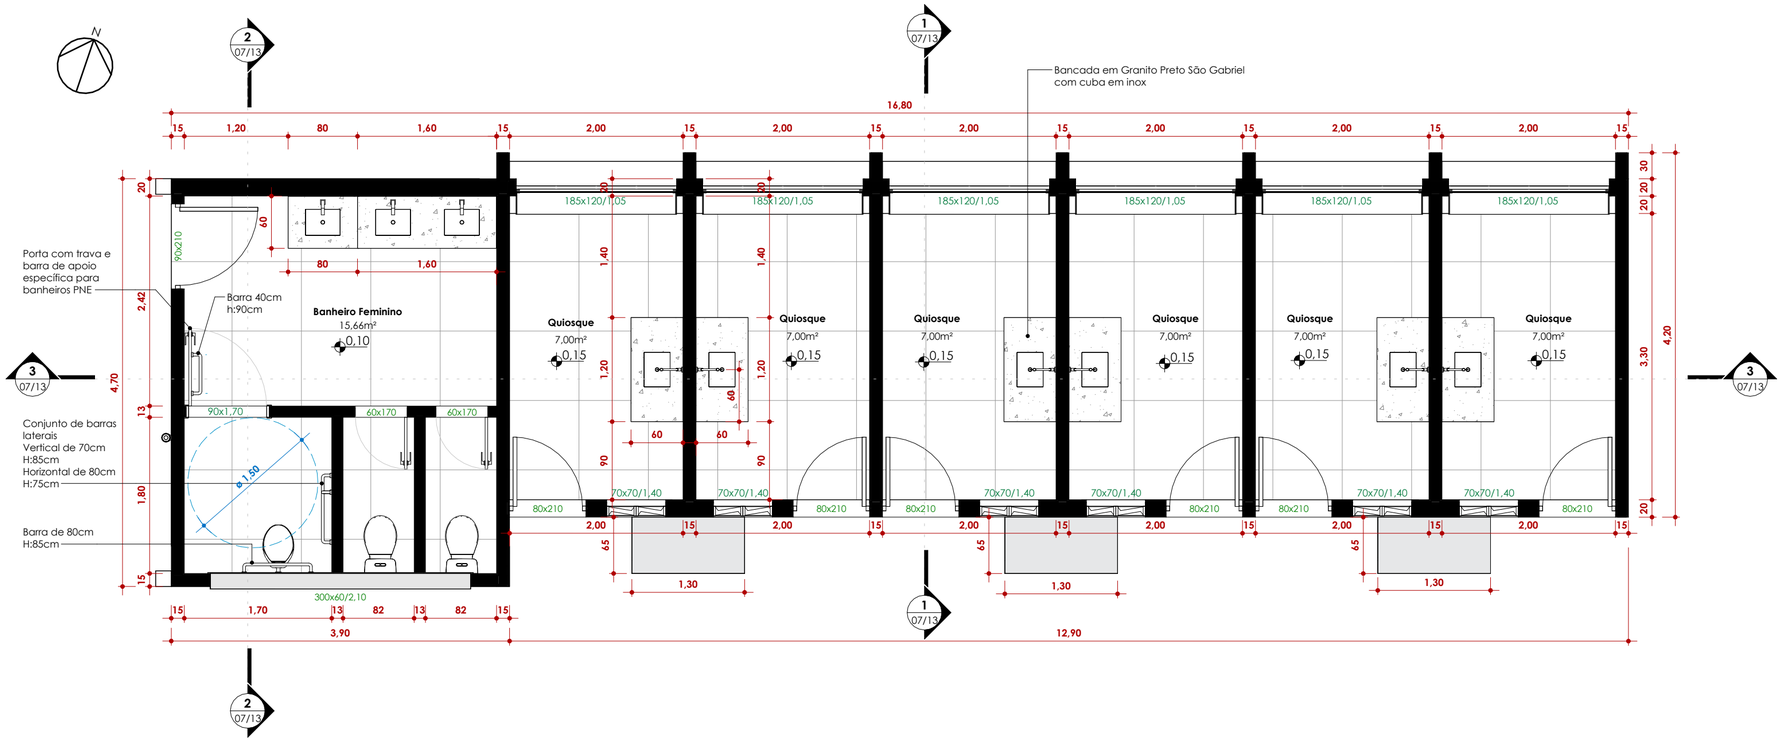



## 1 Planta Baixa - Bloco 01

1 : 50

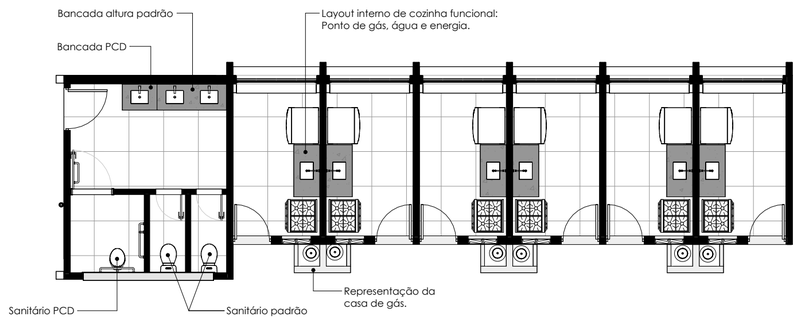



## 2 Planta de Layout - Bloco 01

1 : 100

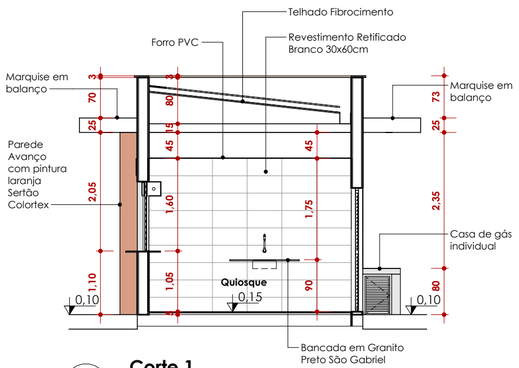



## 3 Corte 1

1 : 75

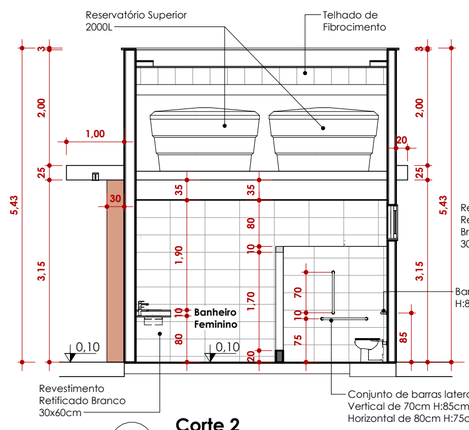


## 4 Corte 2

1 : 75

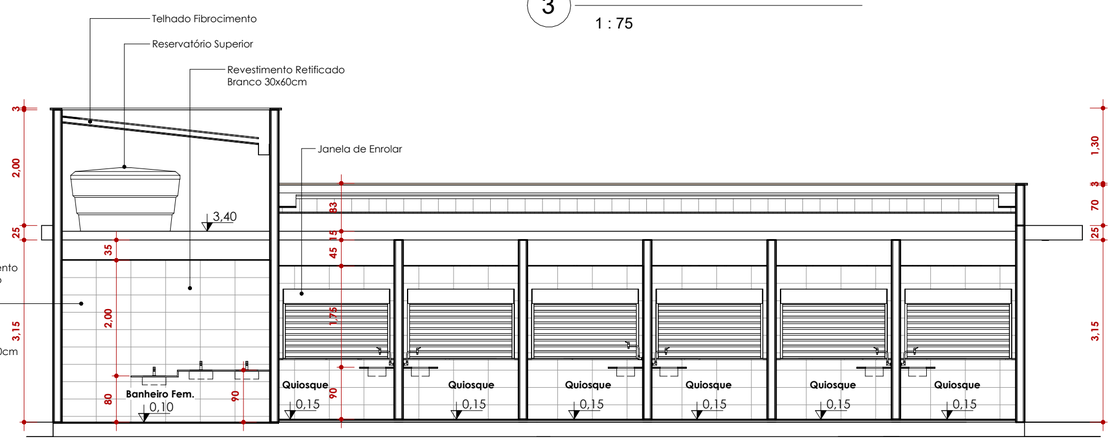


## 5 Corte 3

1 : 75


gov.br
Documento assinado digitalmente
LUCAS FELIPE DOS SANTOS SANTANA
Data: 25/07/2025 10:34:03-0300
Verifique em https://validar.iti.gov.br


| REV. | DESCRIÇÃO | DATA | POR | APROV. |
|---|---|---|---|---|
| | | | | |

PROPRIETÁRIO:
**PREFEITURA MUNICIPAL DE PROPRIÁ - PMP**

CONTEÚDO:
# Bloco 01 - Quiosques e Banheiro Público


ENDEREÇO DO PROJETO:
**Praça Coronel João Fernandes de Brito, Centro, Propriá - SE, CEP 49900-000**

PROJETO:
**Reforma - Praça Cel. João Fernandes de Britto (Praça da Estrela)**

AUTOR/DESENHISTA: **Arq. Urb. Lucas Felipe dos S. Santana** REGISTRO: **A194934-9**


RESPONSÁVEL TÉCNICO: **Arq. Urb. Lucas Felipe dos S. Santana** REGISTRO: **A194934-9**

DATA: **10/07/2025** ESCALA: **Como indicado** PRANCHA: **07/13**

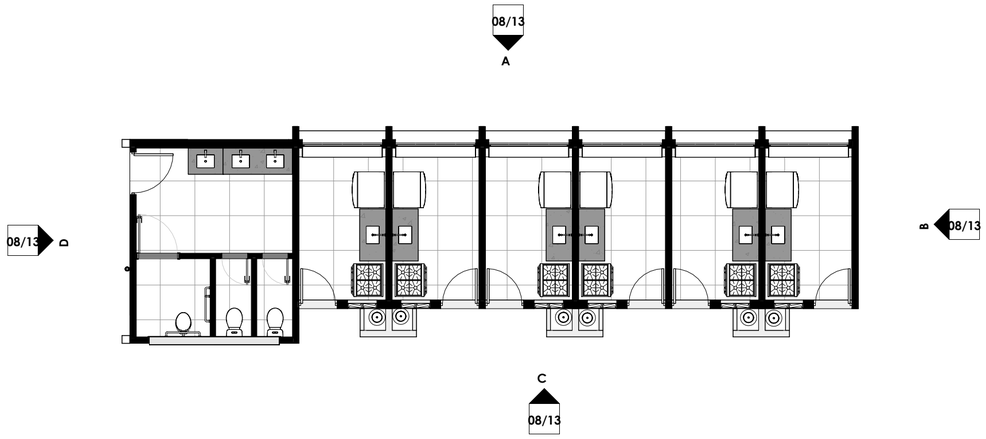


## 1 Planta Baixa - Vistas Externas

1 : 100

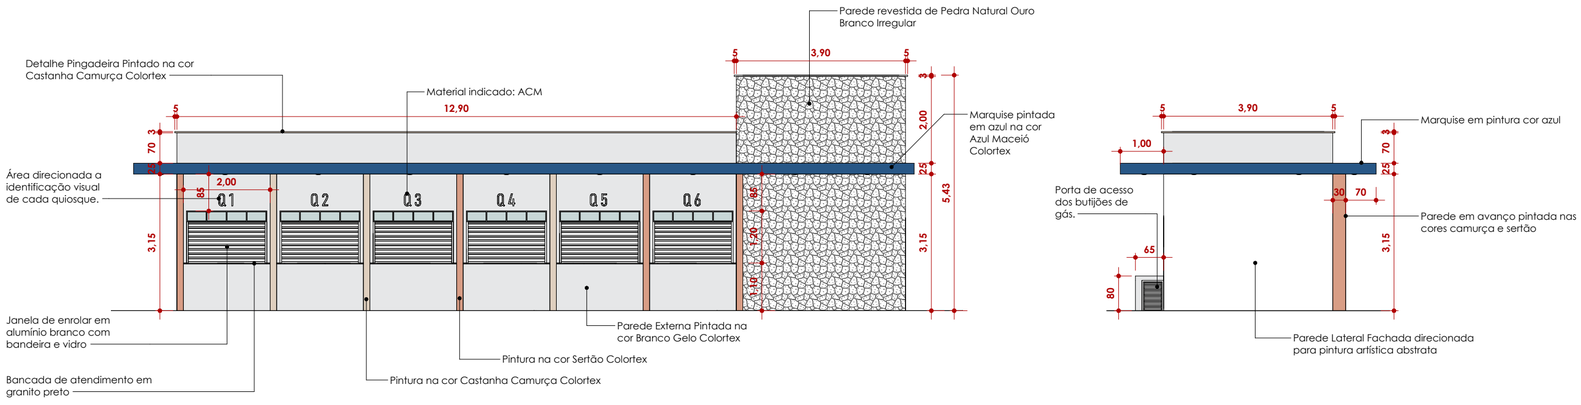







## 2 VISTA A - Frente Bloco 1

1 : 100

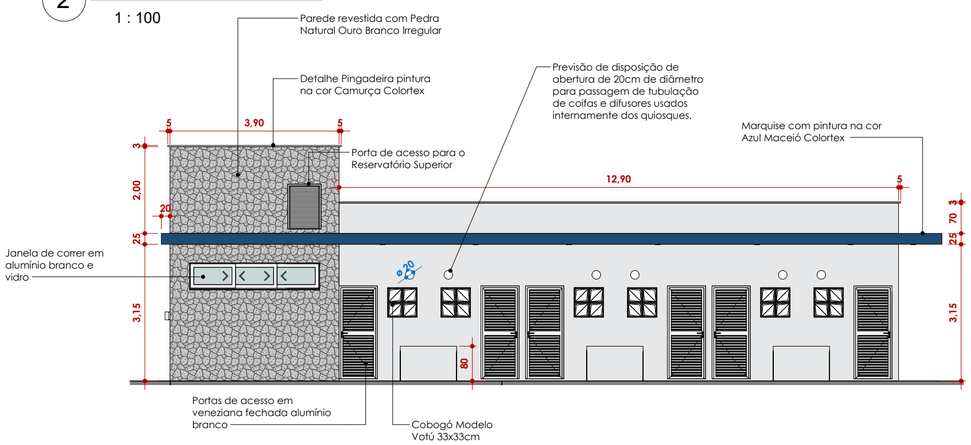


## 3 VISTA B - Lateral Bloco 1

1 : 100

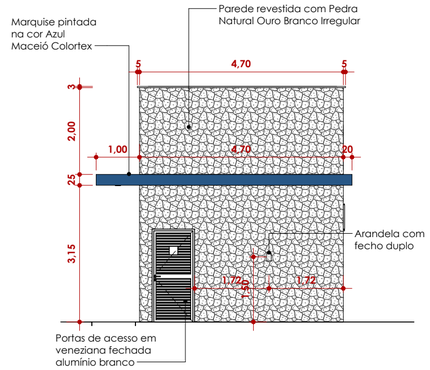


## 4 VISTA C - Fundo Bloco 1

1 : 100

## 5 VISTA D - Lateral Bloco 1

1 : 100

Documento assinado digitalmente
gov.br
LUCAS FELIPE DOS SANTOS SANTANA
Data: 25/07/2025 10:34:03-0300
Verifique em https://validar.iti.gov.br

| REV. | DESCRIÇÃO | DATA | POR | APROV. |
|---|---|---|---|---|
| | | | | |
| | | | | |
| | | | | |

PROPRIETÁRIO:
**PREFEITURA MUNICIPAL DE PROPRIÁ - PMP**

CONTEÚDO:
# Fachadas - Bloco 01


ENDEREÇO DO PROJETO:
**Praça Coronel João Fernandes de Brito, Centro, Propriá - SE, CEP 49900-000**

PROJETO:
**Reforma - Praça Cel. João Fernandes de Britto (Praça da Estrela)**

AUTOR/DESENHISTA: **Arq. Urb. Lucas Felipe dos S. Santana** REGISTRO: **A194934-9**


RESPONSÁVEL TÉCNICO: **Arq. Urb. Lucas Felipe dos S. Santana** REGISTRO: **A194934-9**

DATA: **10/07/2025** ESCALA: **1 : 100** PRANCHA: **08/13**

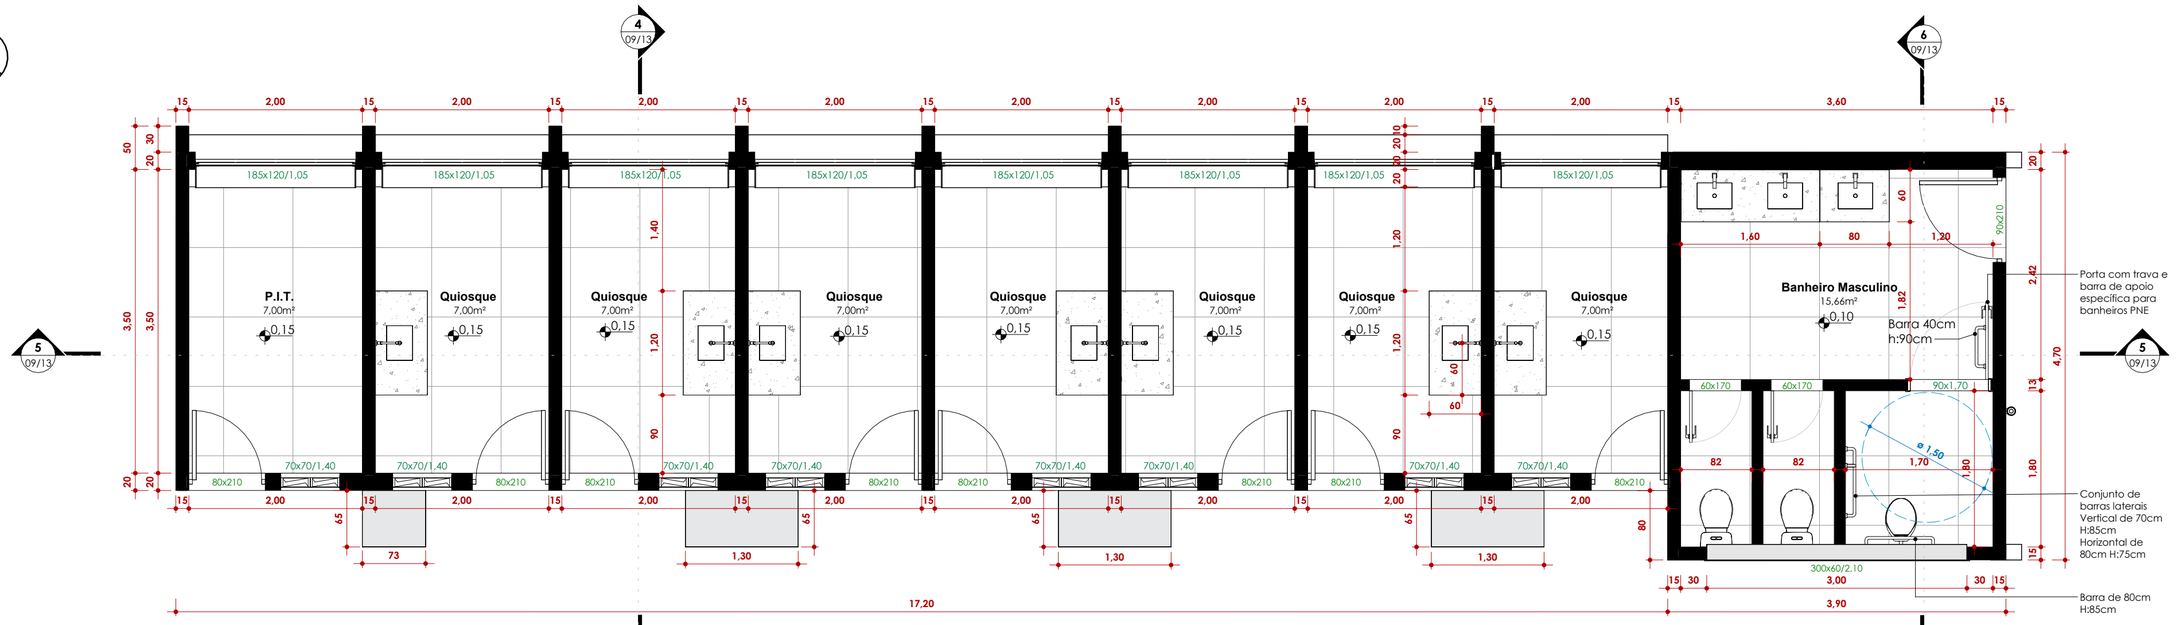



## 1 Planta Baixa - Bloco 02

1 : 50

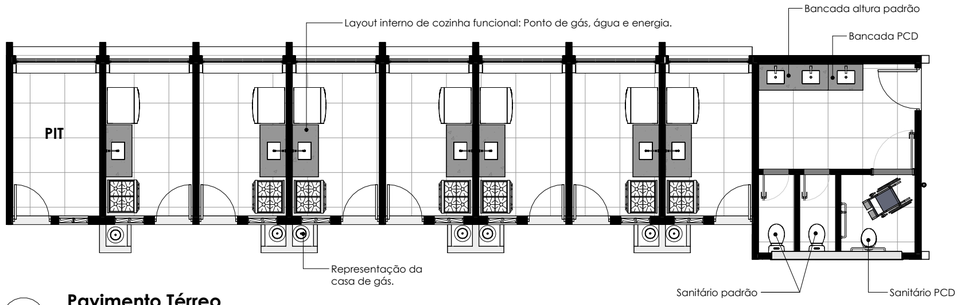



## 2 Pavimento Térreo

1 : 100

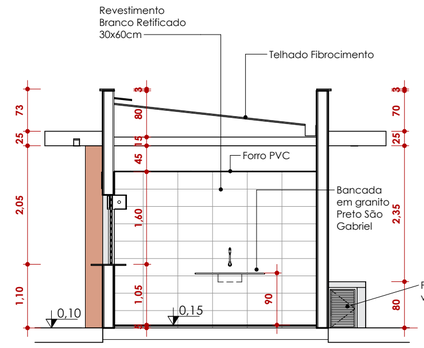



## 3 Corte 4

1 : 75

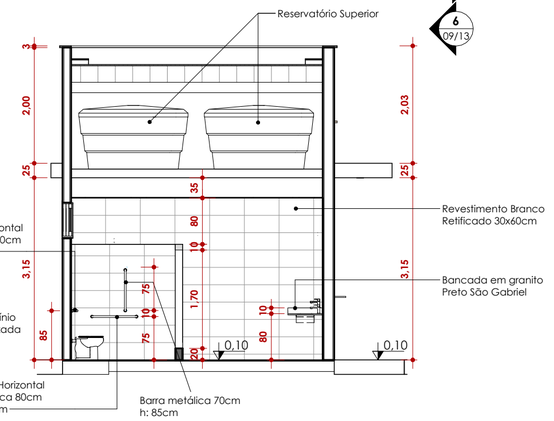


## 5 Corte 6

1 : 75

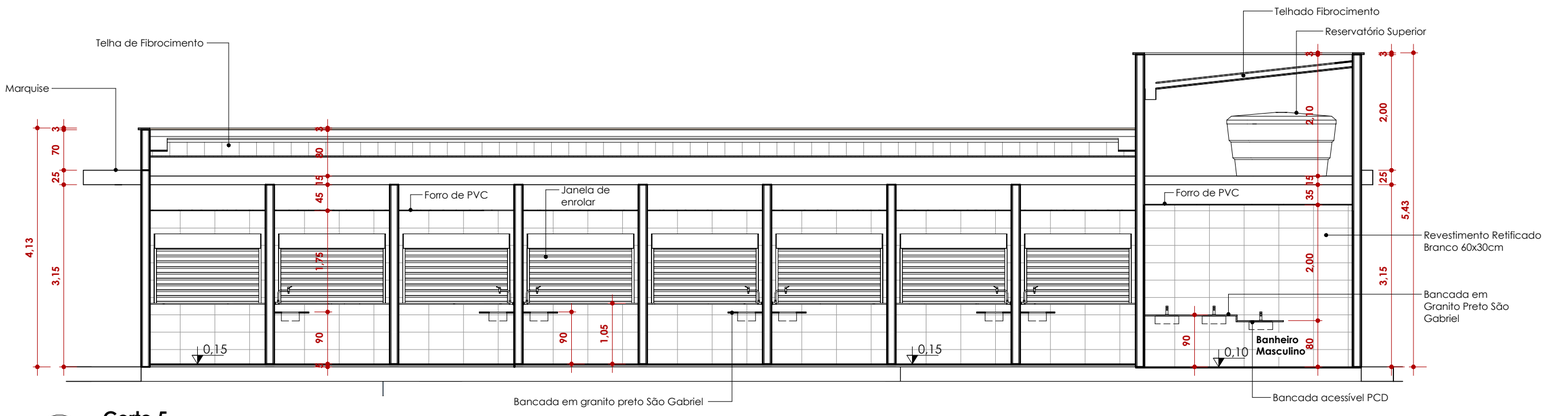


## 4 Corte 5

1 : 75

Documento assinado digitalmente
gov.br
LUCAS FELIPE DOS SANTOS SANTANA
Data: 25/07/2025 10:34:03-0300
Verifique em https://validar.iti.gov.br

| REV. | DESCRIÇÃO | DATA | POR | APROV. |
|---|---|---|---|---|
| | | | | |

PROPRIETÁRIO:
**PREFEITURA MUNICIPAL DE PROPRIÁ - PMP**

CONTEÚDO:
**Bloco 02 - Quiosques e Banheiro Público**


ENDEREÇO DO PROJETO:
**Praça Coronel João Fernandes de Brito, Centro, Propriá - SE, CEP 49900-000**

PROJETO:
**Reforma - Praça Cel. João Fernandes de Britto (Praça da Estrela)**

AUTOR/DESENHISTA: **Arq. Urb. Lucas Felipe dos S. Santana** REGISTRO: **A194934-9**


RESPONSÁVEL TÉCNICO: **Arq. Urb. Lucas Felipe dos S. Santana** REGISTRO: **A194934-9**

DATA: **10/07/2025** ESCALA: **Como indicado** PRANCHA: **09/13**

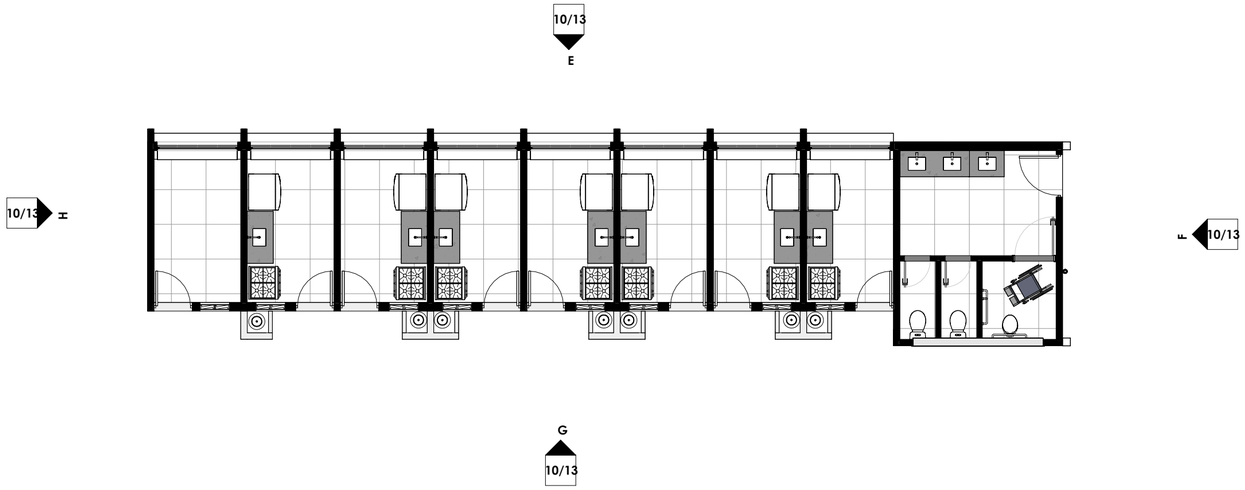



## 1 Pavimento Térreo

1 : 100

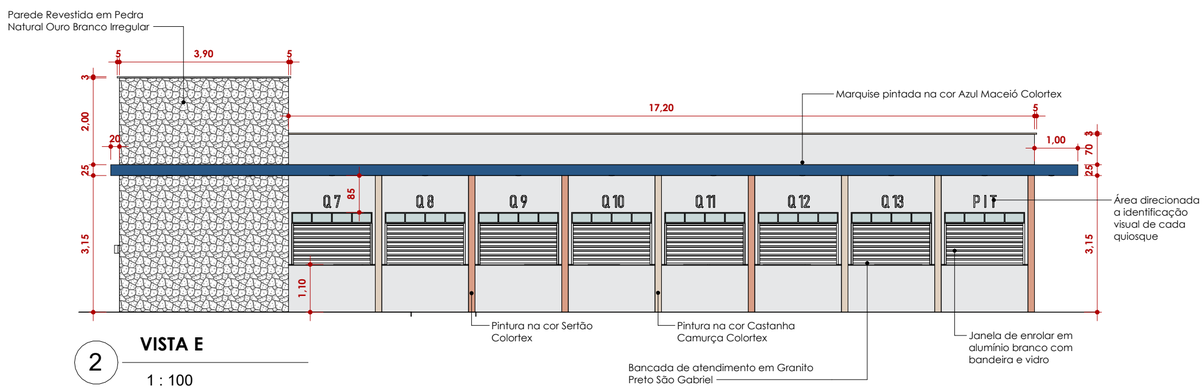



## 2 VISTA E

1 : 100

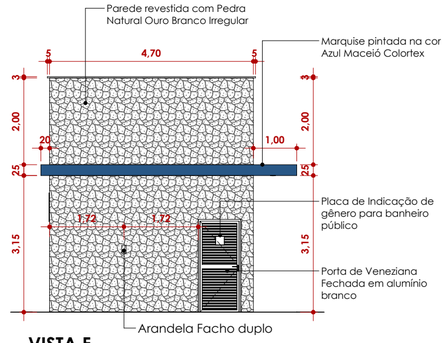



## 3 VISTA F

1 : 100

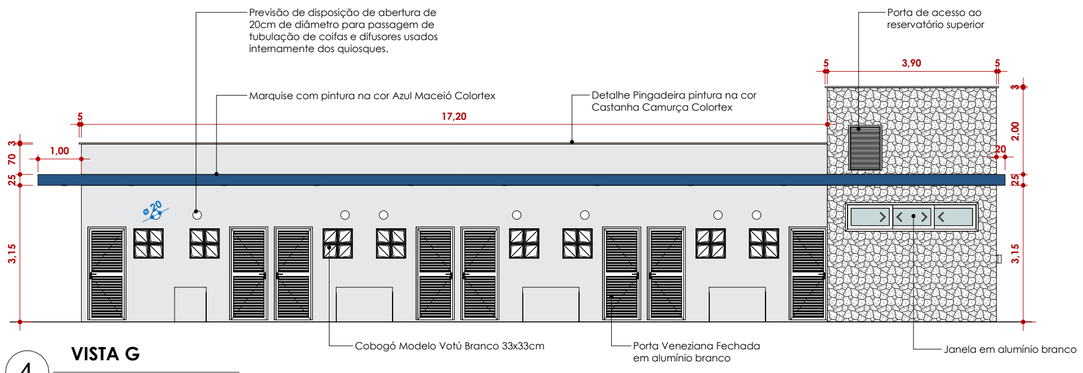


## 4 VISTA G

1 : 100

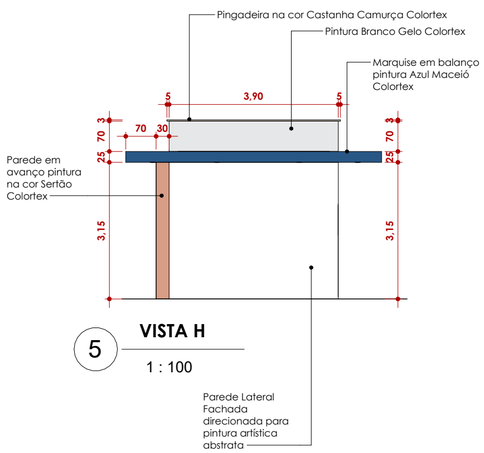


## 5 VISTA H

1 : 100

Documento assinado digitalmente
gov.br
LUCAS FELIPE DOS SANTOS SANTANA
Data: 25/07/2025 10:34:03-0300
Verifique em https://validar.iti.gov.br

| REV. | DESCRIÇÃO | DATA | POR | APROV. |
|---|---|---|---|---|
| | | | | |

PROPRIETÁRIO:
**PREFEITURA MUNICIPAL DE PROPRIÁ - PMP**

CONTEÚDO:
# Fachadas - Bloco 02


ENDEREÇO DO PROJETO:
**Praça Coronel João Fernandes de Brito, Centro, Propriá - SE, CEP 49900-000**

PROJETO:
**Reforma - Praça Cel. João Fernandes de Britto (Praça da Estrela)**

AUTOR/DESENHISTA: **Arq. Urb. Lucas Felipe dos S. Santana** REGISTRO: **A194934-9**


RESPONSÁVEL TÉCNICO: **Arq. Urb. Lucas Felipe dos S. Santana** REGISTRO: **A194934-9**

DATA: **10/07/2025** ESCALA: **1 : 100** PRANCHA: **10/13**

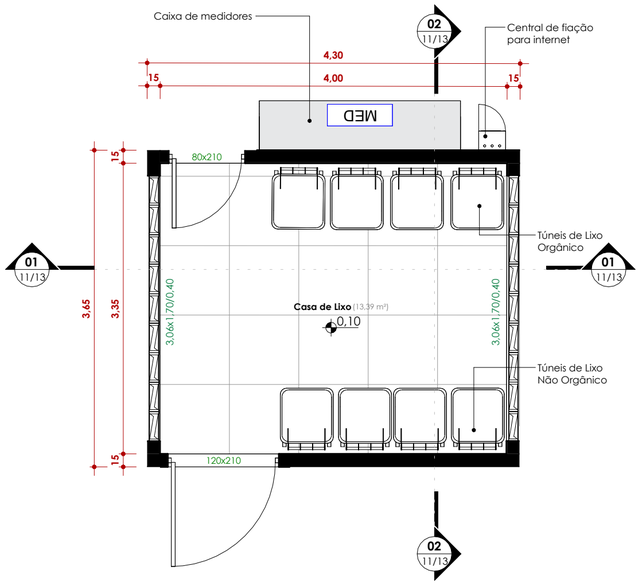



## 1 Planta Baixa - Casa de Lixo

1 : 50

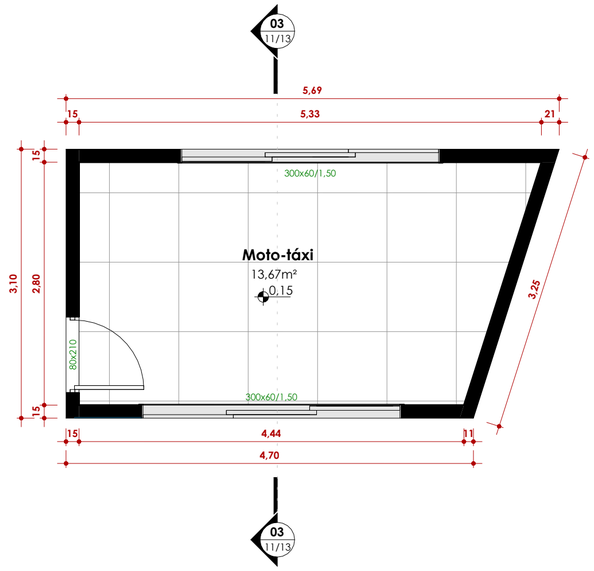



## 2 Planta Baixa - Moto-táxi

1 : 50

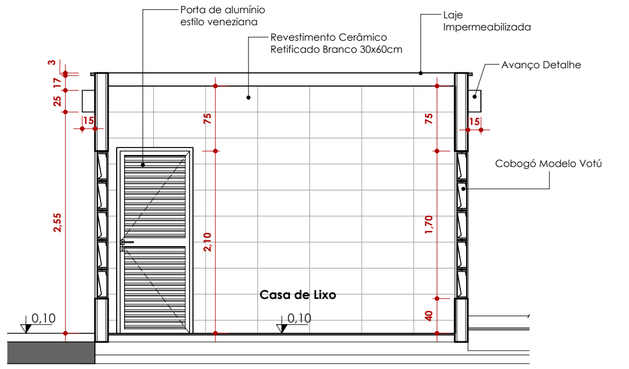



## 4 Corte 1

1 : 50

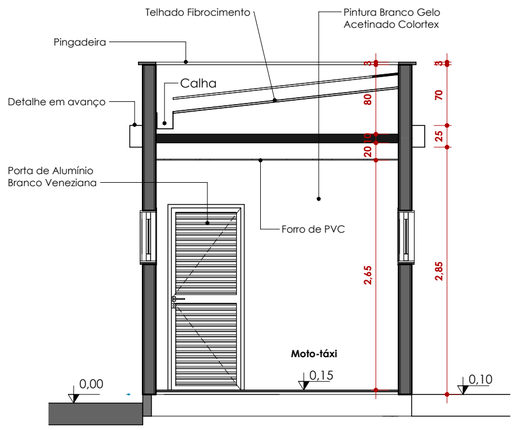


## 5 Corte 3

1 : 50

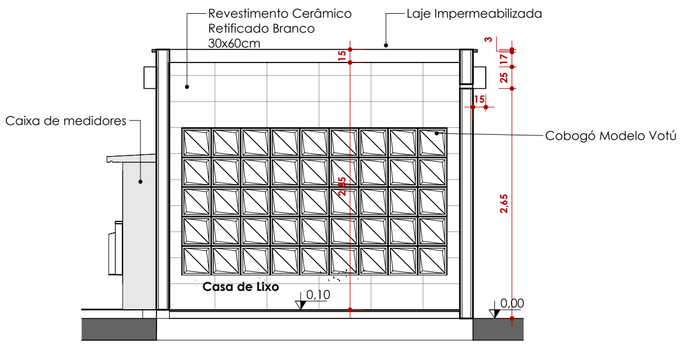


## 3 Corte 2

1 : 50

Documento assinado digitalmente
LUCAS FELIPE DOS SANTOS SANTANA
Data: 25/07/2025 10:34:03-0300
Verifique em https://validar.iti.gov.br

| REV. | DESCRIÇÃO | DATA | POR | APROV. |
|---|---|---|---|---|
| | | | | |

PROPRIETÁRIO:
**PREFEITURA MUNICIPAL DE PROPRIÁ - PMP**

CONTEÚDO:
# Planta Baixa - Moto táxis e Casa de Lixo


ENDEREÇO DO PROJETO:
**Praça Coronel João Fernandes de Brito, Centro, Propriá - SE, CEP 49900-000**

PROJETO:
**Reforma - Praça Cel. João Fernandes de Britto (Praça da Estrela)**


AUTOR/DESENHISTA: **Arq. Urb. Lucas Felipe dos S. Santana** REGISTRO: **A194934-9**

RESPONSÁVEL TÉCNICO: **Arq. Urb. Lucas Felipe dos S. Santana** REGISTRO: **A194934-9**

DATA: **10/07/2025** ESCALA: **1 : 50** PRANCHA: **11/13**

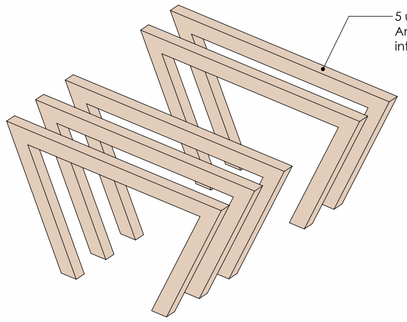



## 1 3D Pórtico

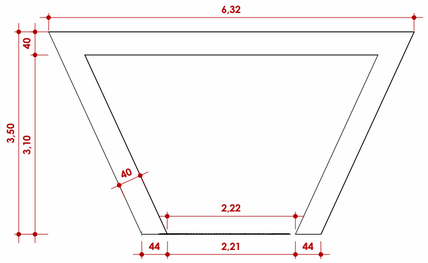



## 2 Vista - Pórtico

1 : 75

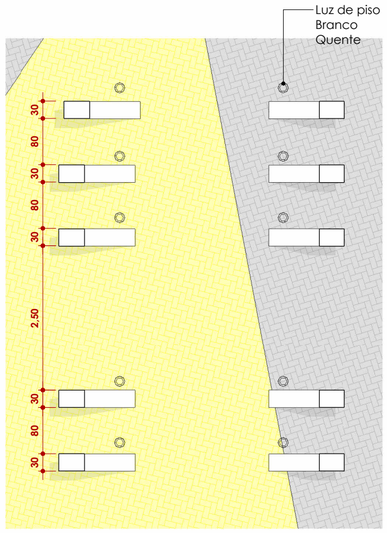



## 3 Pavimento Térreo - Layout

1 : 75

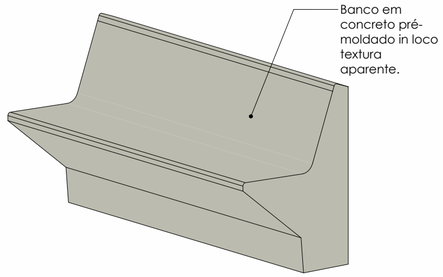



## 4 3D Banco Pré-moldado

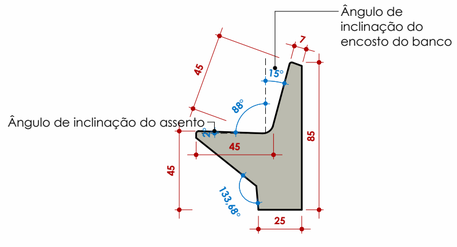



## 5 Corte

1 : 25

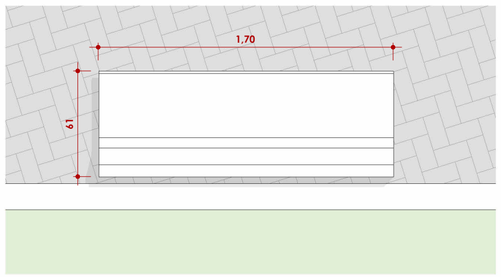



## 6 Planta Baixa - Geométrica

1 : 25

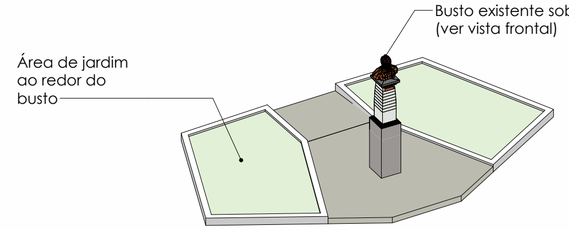


## 7 3D Busto

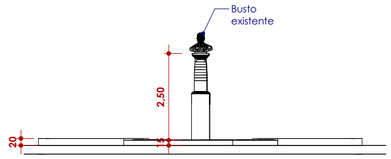


## 8 Vista Frontal - Busto

1 : 125

Documento assinado digitalmente
gov.br
LUCAS FELIPE DOS SANTOS SANTANA
Data: 25/07/2025 10:38:06-0300
Verifique em https://validar.iti.gov.br

| REV. | DESCRIÇÃO | DATA | POR | APROV. |
|---|---|---|---|---|
| | | | | |
| | | | | |
| | | | | |

PROPRIETÁRIO:
**PREFEITURA MUNICIPAL DE PROPRIÁ - PMP**

CONTEÚDO:
# Detalhes Pórtico, Mobiliário e Busto

ENDEREÇO DO PROJETO:
**Praça Coronel João Fernandes de Brito, Centro, Propriá - SE, CEP 49900-000**

PROJETO:
**Reforma - Praça Cel. João Fernandes de Britto (Praça da Estrela)**

AUTOR/DESENHISTA: **Arq. Urb. Lucas Felipe dos S. Santana** REGISTRO: **A194934-9**

RESPONSÁVEL TÉCNICO: **Arq. Urb. Lucas Felipe dos S. Santana** REGISTRO: **A194934-9**

DATA: **10/07/2025** ESCALA: **Como indicado** PRANCHA: **12/13**




1 **Planta Baixa - Paisagismo**

1 : 250

Documento assinado digitalmente
gov.br
LUCAS FELIPE DOS SANTOS SANTANA
Data: 25/07/2025 10:50:48-0300
Verifique em https://validar.iti.gov.br

| REV. | DESCRIÇÃO | DATA | POR | APROV. |
|---|---|---|---|---|
| | | | | |
| | | | | |
| | | | | |

PROPRIETÁRIO:
**PREFEITURA MUNICIPAL DE PROPRIÁ - PMP**

CONTEÚDO:
# Projeto Paisagístico

ENDEREÇO DO PROJETO:
**Praça Coronel João Fernandes de Brito, Centro, Propriá - SE, CEP 49900-000**

PROJETO:
**Reforma - Praça Cel. João Fernandes de Britto (Praça da Estrela)**

AUTOR/DESENHISTA: **Arq. Urb. Lucas Felipe dos S. Santana** REGISTRO: **A194934-9**

RESPONSÁVEL TÉCNICO: **Arq. Urb. Lucas Felipe dos S. Santana** REGISTRO: **A194934-9**

DATA: **10/07/2025** ESCALA: **1 : 250** PRANCHA: **13/13**