PAINEL: QDC 1
POT. INSTALADA: 1081 VA
POT. DEMANDADA: 811,25 VA
POT. TOTAL FASE A: 100 VA
POT. TOTAL FASE B: 1.000 VA

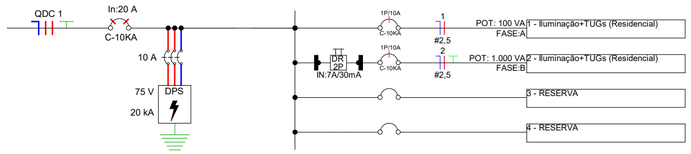


Diagrama Unifilar - QDC 1

PAINEL: QDC 6
POT. INSTALADA: 1081 VA
POT. DEMANDADA: 811,25 VA
POT. TOTAL FASE B: 100 VA
POT. TOTAL FASE C: 1.000 VA

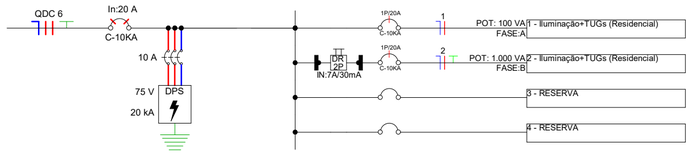


Diagrama Unifilar - QDC 6

PAINEL: QDC 2
POT. INSTALADA: 1081 VA
POT. DEMANDADA: 811,25 VA
POT. TOTAL FASE A: 100 VA
POT. TOTAL FASE C: 1.000 VA

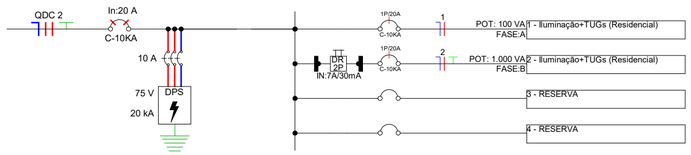


Diagrama Unifilar - QDC 2

PAINEL: QDC 7
POT. INSTALADA: 1081 VA
POT. DEMANDADA: 811,25 VA
POT. TOTAL FASE A: 100 VA
POT. TOTAL FASE B: 1.000 VA

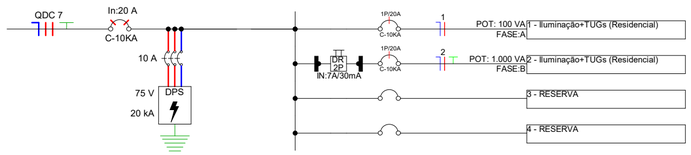


Diagrama Unifilar - QDC 7

PAINEL: QDC 3
POT. INSTALADA: 1081 VA
POT. DEMANDADA: 811,25 VA
POT. TOTAL FASE B: 100 VA
POT. TOTAL FASE C: 1.000 VA

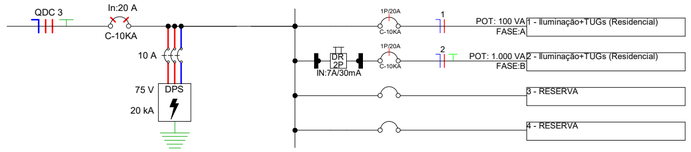


Diagrama Unifilar - QDC 3

PAINEL: QDC 8
POT. INSTALADA: 1081 VA
POT. DEMANDADA: 811,25 VA
POT. TOTAL FASE A: 100 VA
POT. TOTAL FASE C: 1.000 VA

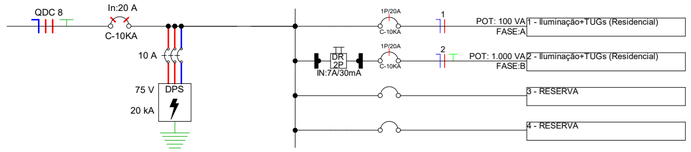


Diagrama Unifilar - QDC 8

PAINEL: QDC 4
POT. INSTALADA: 1081 VA
POT. DEMANDADA: 811,25 VA
POT. TOTAL FASE A: 100 VA
POT. TOTAL FASE B: 1.000 VA

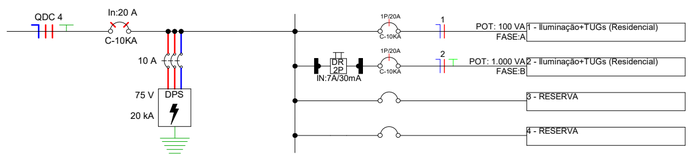


Diagrama Unifilar - QDC 4

PAINEL: QDC 5
POT. INSTALADA: 1081 VA
POT. DEMANDADA: 811,25 VA
POT. TOTAL FASE A: 100 VA
POT. TOTAL FASE C: 1.000 VA

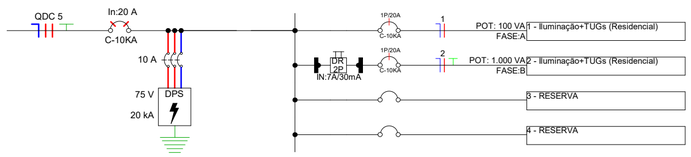


Diagrama Unifilar - QDC 5

Documento assinado digitalmente
gov.br
MICAELL NICOLAS BOMFIM GOES
Data: 25/09/2025 16:59:00-0300
Verifique em https://validar.iti.gov.br

REV.	DESCRIÇÃO	DATA	POR	APROV.

PROPRIETÁRIO:
PREFEITURA MUNICIPAL DE PROPRIÁ

CONTEÚDO:
Diagrama Unifilar

ENDEREÇO DO PROJETO:
Praça João F. Brito, Propriá-Se, 49900-000

PROJETO:
Elétrico - Praça Estrela

AUTOR/DESENHISTA: **Sérgio Lima Lobão Filho** REGISTRO: **271872867-1**

RESPONSÁVEL TÉCNICO: **Verificador** REGISTRO: **2718230036-3**

DATA: **MAIO/2025**

ESCALA: **1 : 50**

PRANCHA: **06**