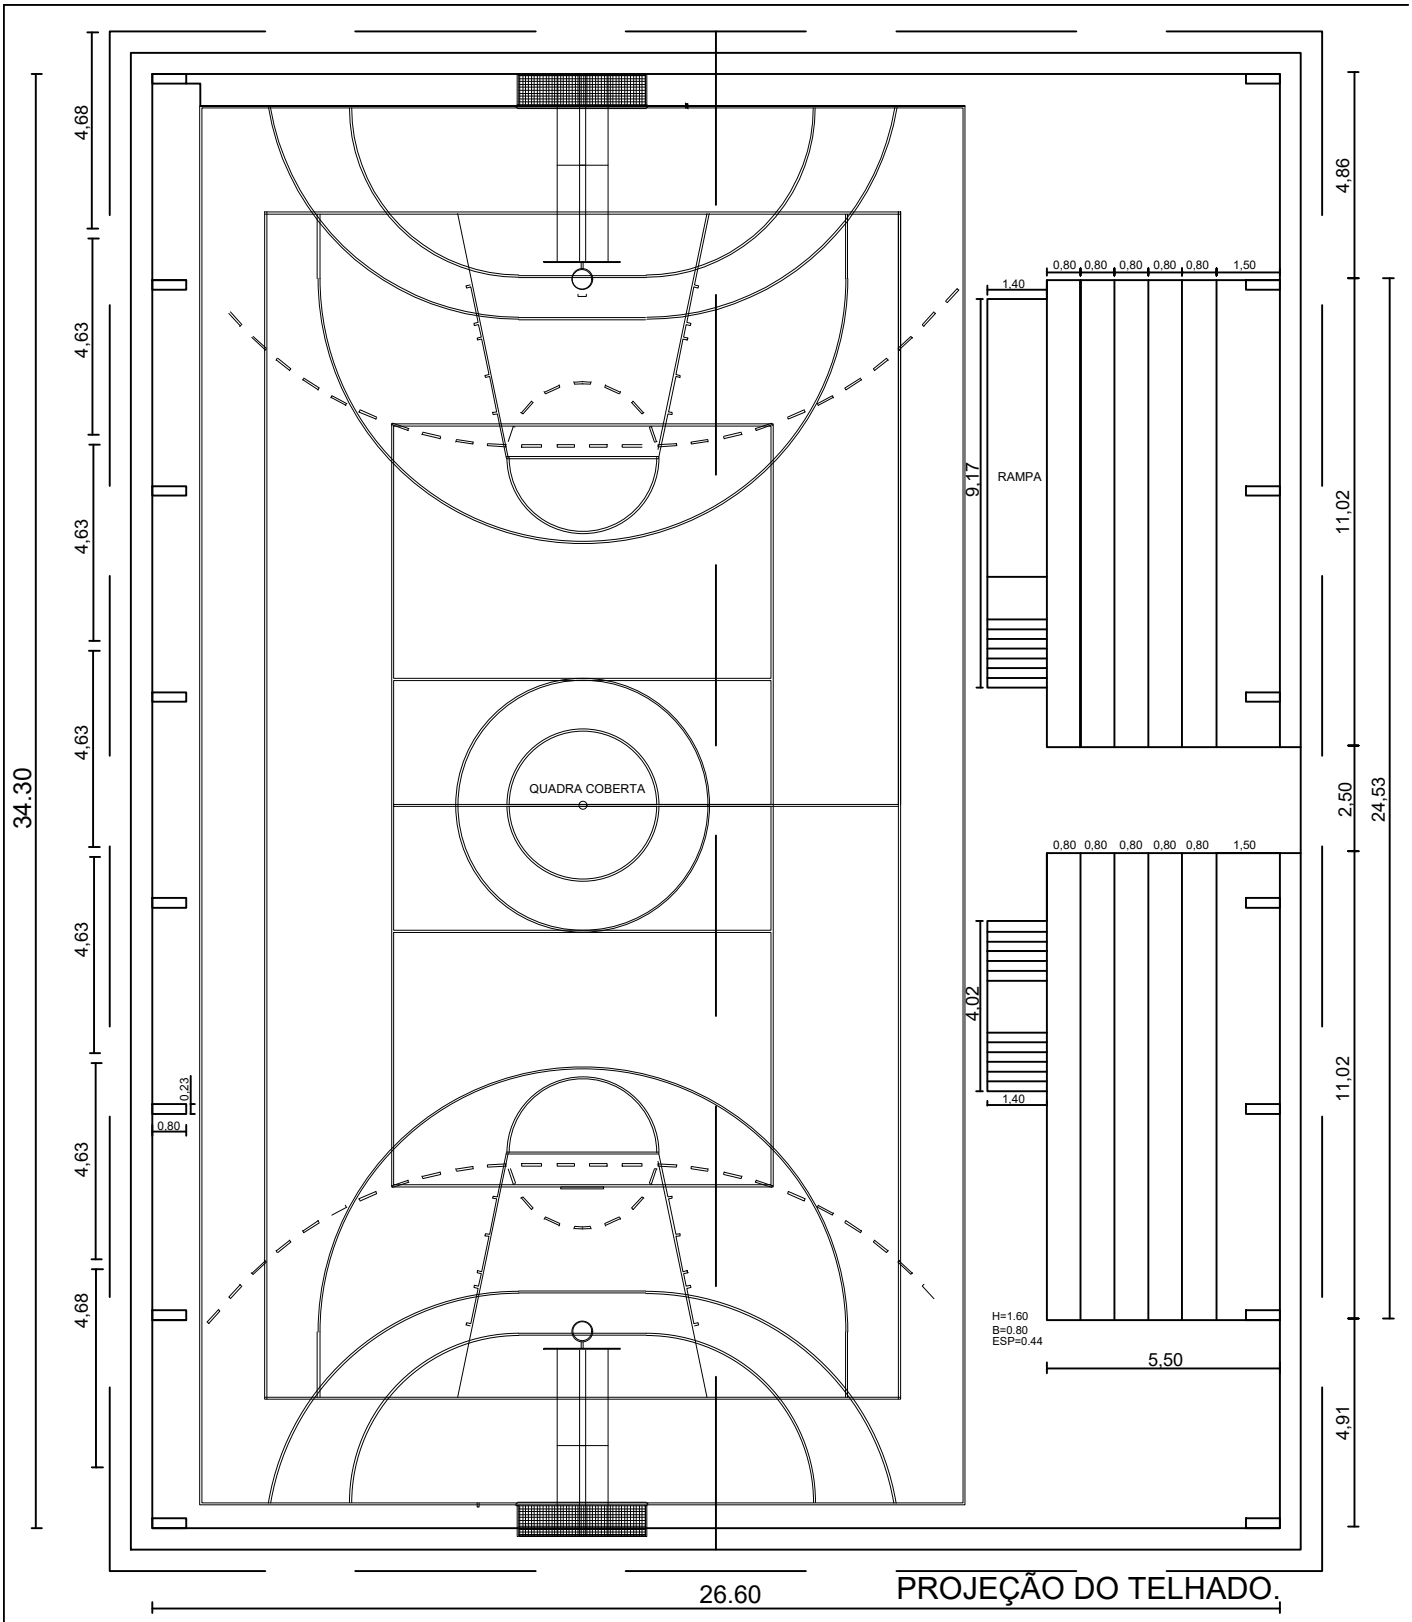

PLANTA BAIXA
AREA TOTAL: 974.28
ESC. 1\50

SEINC
SECRETARIA DE INFRAESTRUTURA, INDUSTRIA, COMÉRCIO E MINERAÇÃO

PREFEITURA MUNICIPAL
PEDRA BRANCA DO AMAPARI
FORÇA PARA AVANÇAR!

ESTADO DO AMAPÁ
PREFEITURA MUNICIPAL DE PEDRA BRANCA DO AMAPARI
CNPJ (MF) Nº 34.925.131/0001-00
SECRETARIA MUNICIPAL DE INFRAESTRUTURA, INDUSTRIA, COMÉRCIO E MINERAÇÃO – SEINC

OBJETO: QUADRA POLIESPORTIVA CAI NA'GUA.		
LOCAL: LOCAL MUNICIPIO PEDRA BRANCA DO AMAPARI.		
RESP. TÉCNICO: ENG. NEI SOUZA	CREA /AP: 0320435466	A.R.T.:
ASSUNTO: REFORMA E ADAPTAÇÃO DA QUADRA POLIESPORTIVA CAI NA'GUA.		FOLHA: ARQ 02/04
DATA: JULHO 2026	ESCALA: 1:50 E INDICADA	
CAD. PEDRO LAZAME. TECNICO EM EDIFICAÇÕES RG. 303644772 53		