


LEVANTAMENTO

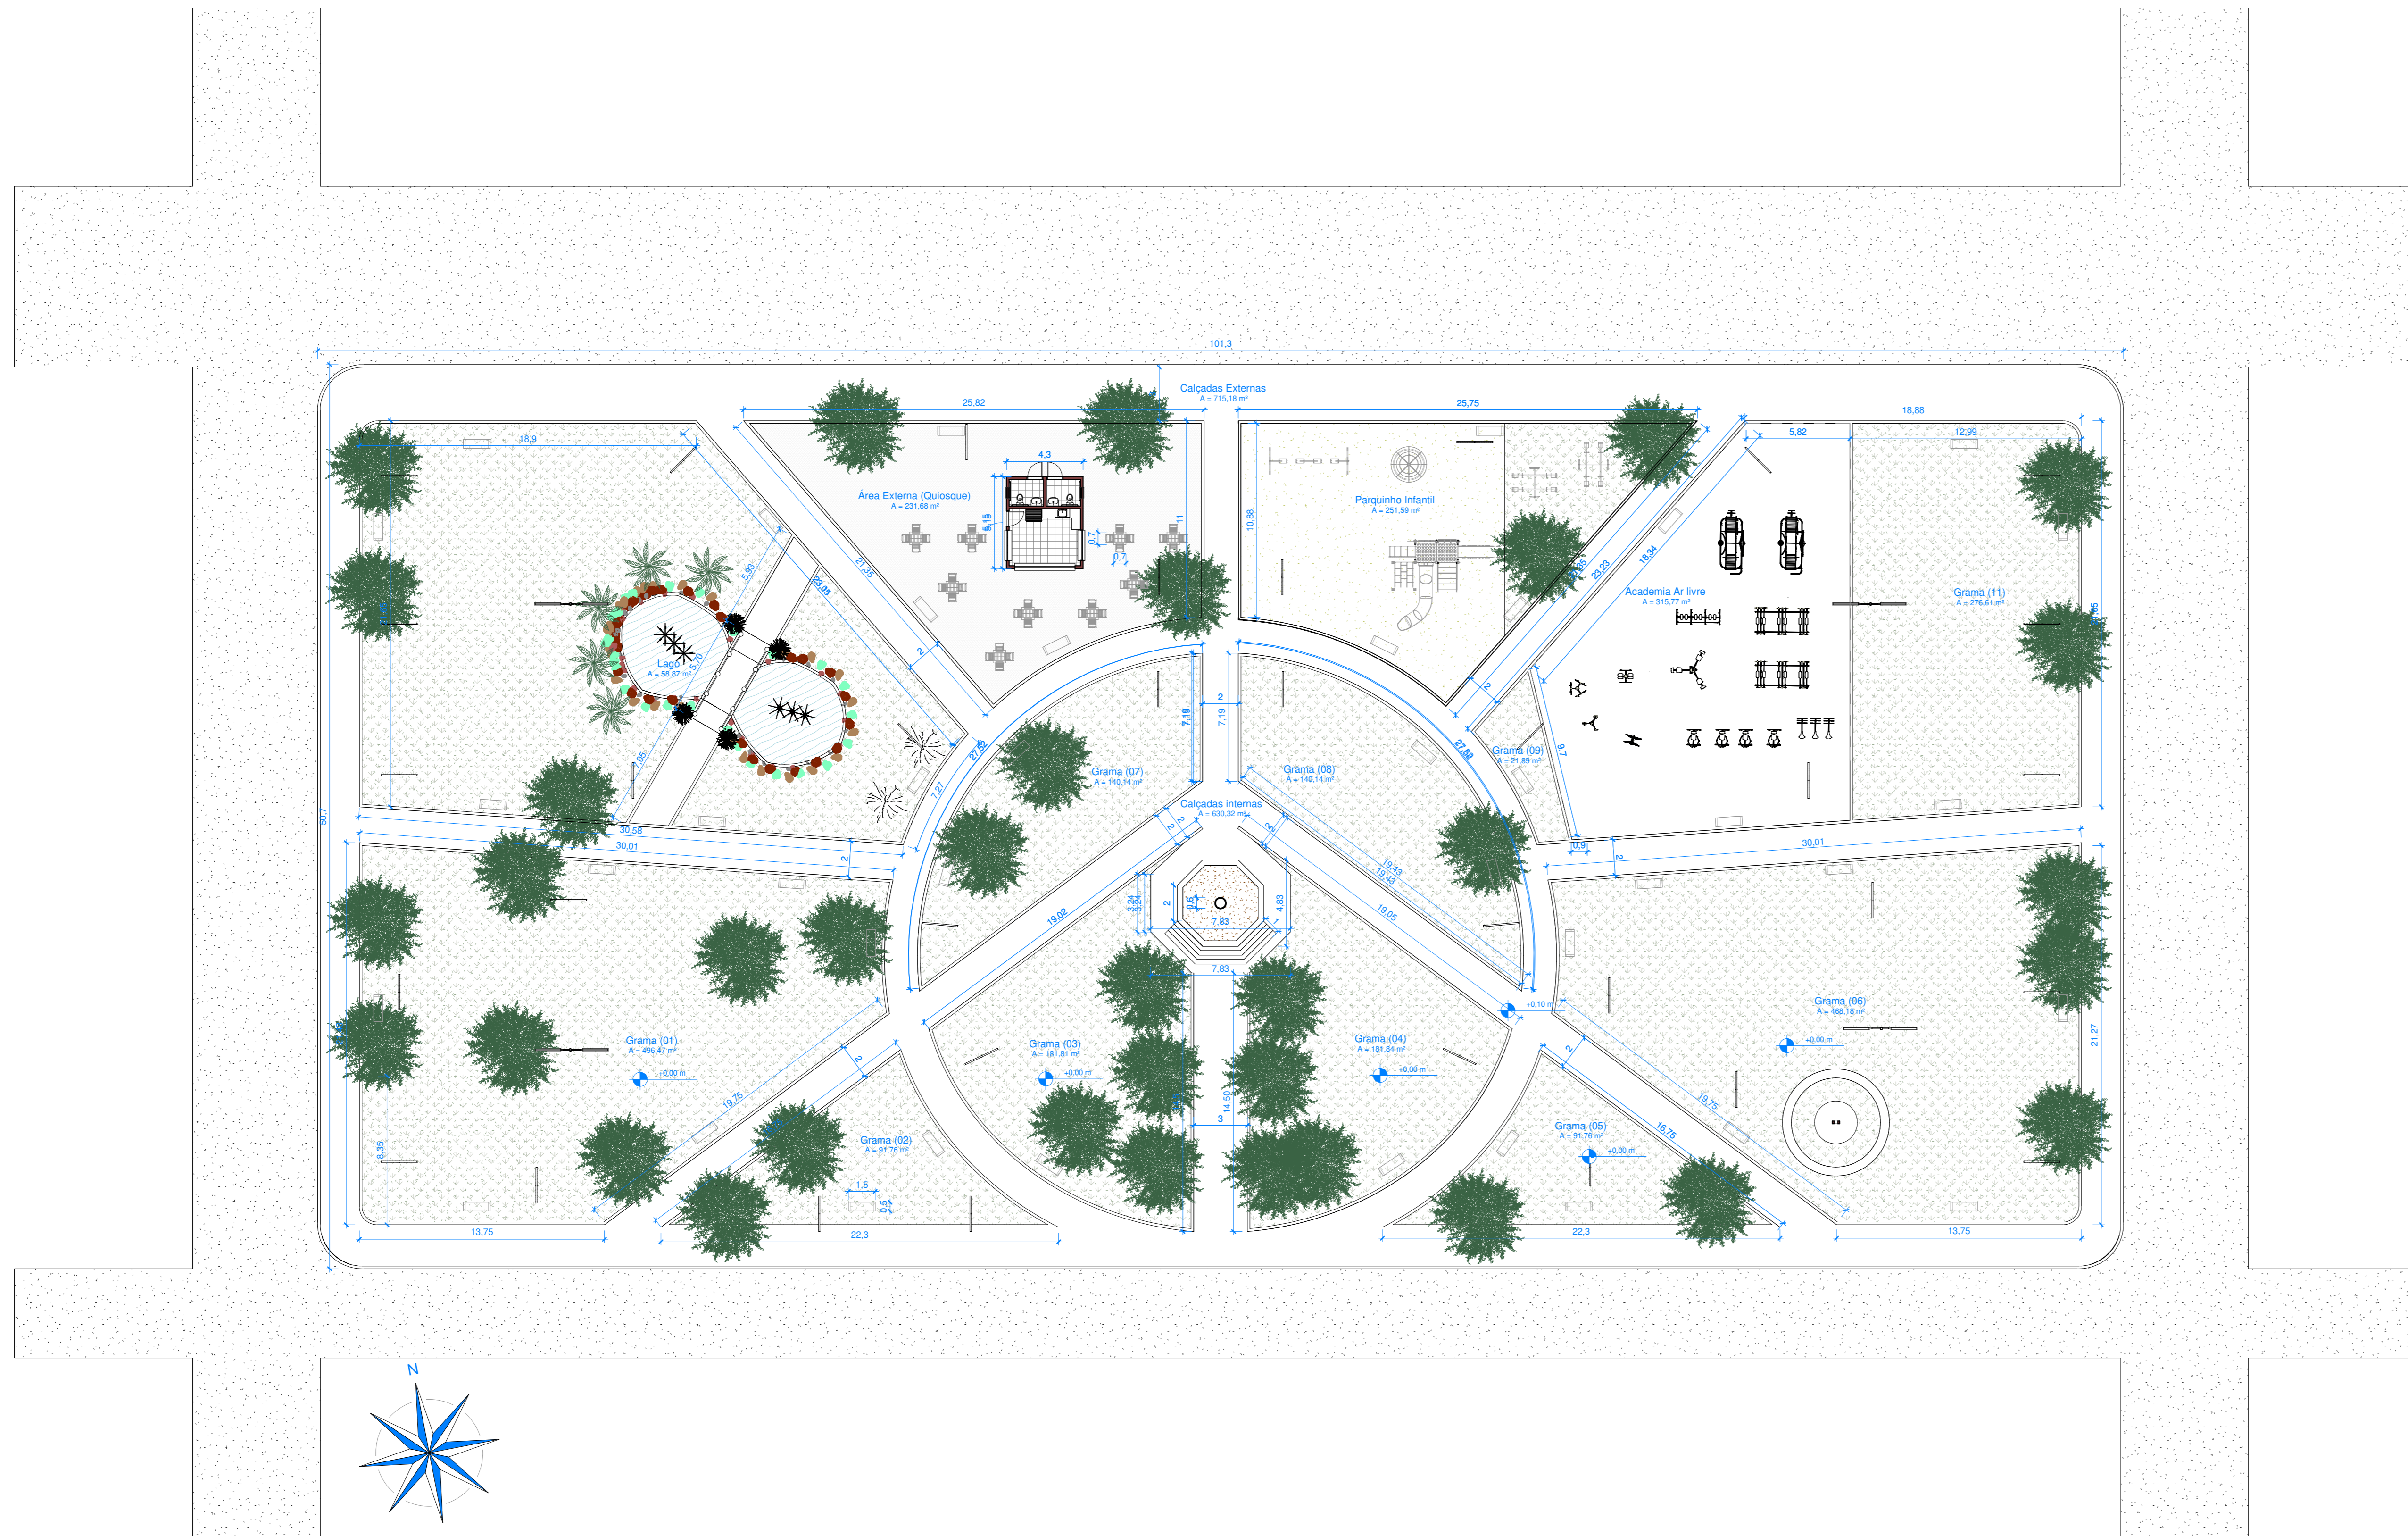

1 Térreo - Existente
ESCALA: 1:200

INSTRUÇÕES GERAIS			
	Indicação de Corte (Nº do desenho/Folha)		Indicação de Elevação (Nº do desenho/Folha)
	Indicação de Detalhe (Nº do desenho/Folha)		Indicação de Eixos (Principais e Secundários)
	Indicação do nível do piso em relação ao 0,00		Indicação de Inclinação
	Indicação do início do assentamento do revestimentos		Indicação de desnível entre pisos
	Indicadores de Portas, Janelas, Pisos de Vitrô e Zonas		Itens ressaltados destacados nas tabelas

ACABAMENTO PISO - LEVANTAMENTO	
Piso	Tipo
1	
2	
3	


ACABAMENTO PAREDES - LEVANTAMENTO	
Parede	Tipo Parede

ACABAMENTO TETO - LEVANTAMENTO	
Teto	Tipo Teto

ESQUADRIAS / PORTAS LEVANTAMENTO						
INDICADOR	UND.	DIMENSÕES (mm)		ÁREA (m²)	MODELO	DESCRIÇÃO
		LARGURA	ALTURA			
PE1	3	0,90	2,10	5,67	Dobradça	Porta em Ferro
TOTAL	3			5,67		

ESQUADRIAS / JANELAS LEVANTAMENTO						
INDICADOR	UND.	DIMENSÕES (mm)		ÁREA (m²)	MODELO	DESCRIÇÃO
		LARGURA	ALTURA			
JE1	1	3,40	1,20	1,10	Comer	Alumínio e vidro
JE2	2	1,70	1,20	1,10	Comer	Alumínio e vidro
JE3	2	0,66	0,60	2,00	Basculante	Alumínio e vidro
TOTAL	5			8,88		

AMBIENTES LEVANTAMENTO						
Nº	NOME	ÁREAS (m²)	PERÍMETRO	PISO	PAREDES	FORNO
PLANTA BAIXA						
01	Grama (01)	496,47	91,06	2		
02	Grama (02)	91,76	50,33	2		
03	Grama (03)	181,81	60,48	2		
04	Grama (04)	181,84	60,50	2		
05	Grama (05)	91,76	50,33	2		
06	Grama (06)	468,18	109,89	2		
07	Grama (07)	140,14	53,42	2		
08	Grama (08)	140,14	53,42	2		
09	Grama (09)	21,89	23,16	2		
11	Grama (11)	276,63	68,64	2		
12	Lago	58,87	35,09	2		
13	Calçada Jardim	37,86	42,19	1		
14	Calçadas Externas	715,18	580,64	1		
15	Calçada Internas	630,32	646,06	1		
16	Academia Air Tone	215,27	71,92	3		
17	Parquinho Infantil	251,59	69,68	2		
18	Correio	19,21	16,00			
39	Área Externa (Quiosque)	231,68	88,87	1		
TOTAL GERAL: 18		4.345,19				

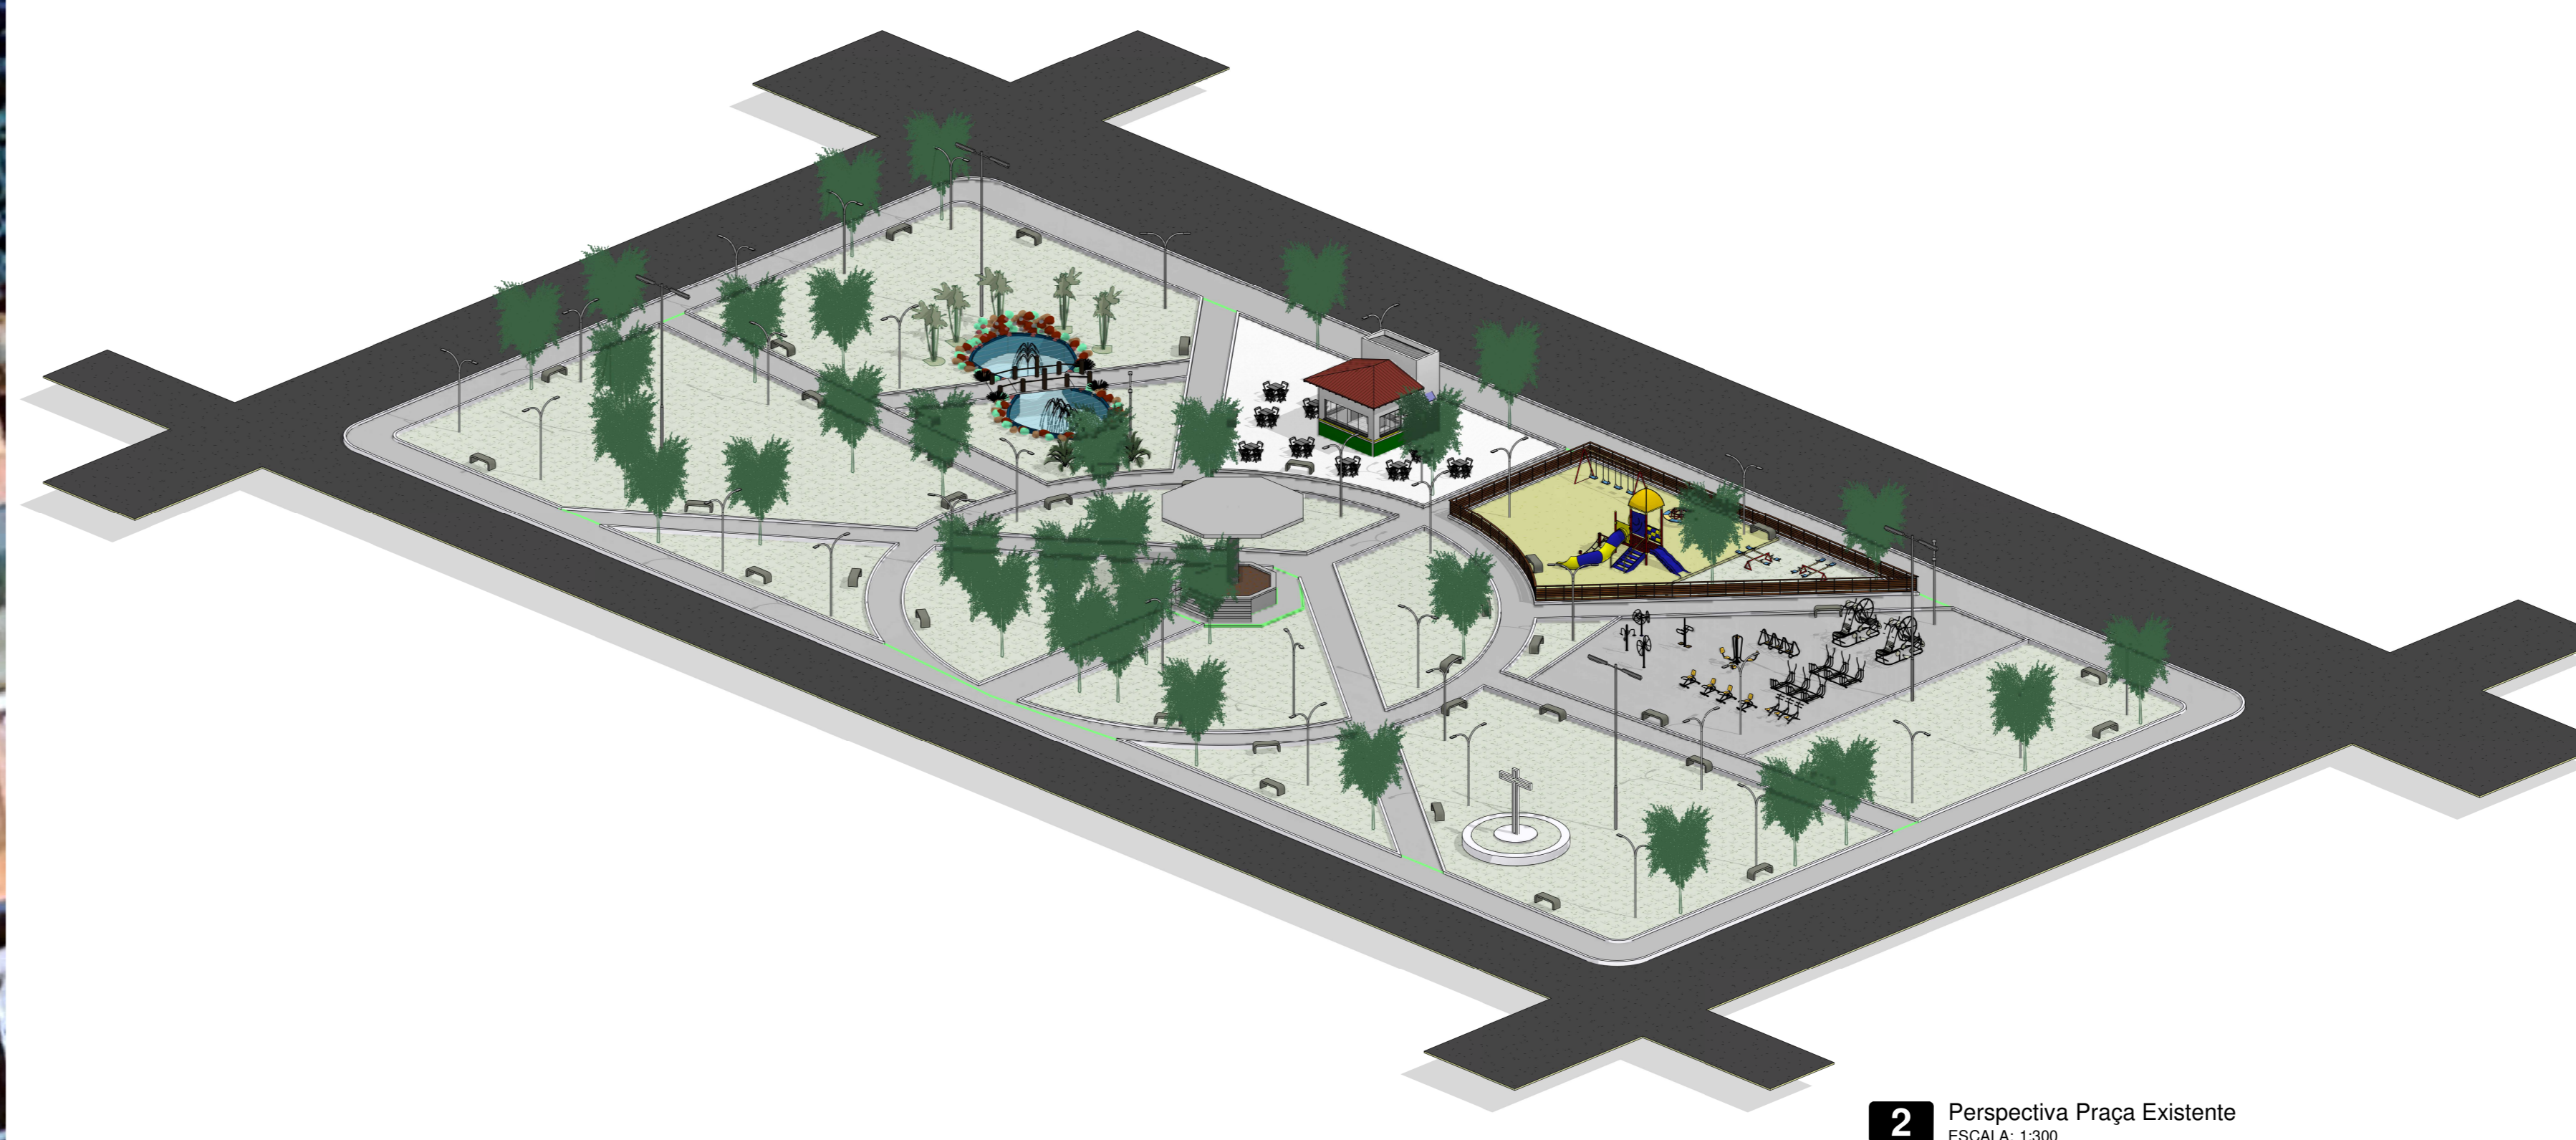

2 Perspectiva Praça Existente
ESCALA: 1:300

PROJETO ARQUITETÔNICO



CONTATO: (63) 98464-5726

OBRA: REFORMA PRAÇA - MANOEL GOMES DE COUVEIA	PRANCHA: 01/04	TAMANHO: A0
ENDEREÇO: RUA BAIMUNDO COLHO DE OLIVEIRA, PRAÇA MANOEL GOMES DE COUVEIA, BRASILELANDIA DO TOCANTINS - TO	TERRENO: 4.354,35 m²	Á. QUIOSQUE EXISTENTE: 22,15 m²
	Á. QUIOSQUE NOVO: 22,15 m²	

PROPRIETÁRIO:	ASS:	PREFEITURA DE BRASILELANDIA DO TOCANTINS CNPJ 34.438.719/0001-07
AUTOR RESP. TÉCN.	ASS:	JUCELO J. DA SILVA JR CREA 211086/010
ESCALAS:	DATA:	CONFERIDO:
INDICADAS:	MARÇO/2020	DESENHO:

CONTEÚDO:
TÉRREO EXISTENTE, PLANTA DE SITUAÇÃO, PERSPECTIVA PRAÇA EXISTENTE.

BOMBEIRO:	NATURATINS:	PREFEITURA:
-----------	-------------	-------------