


Quadra 01

Rua José Antonio Siqueira

Av. Dr. Carlos Vidoto

Rua das Mangabeiras

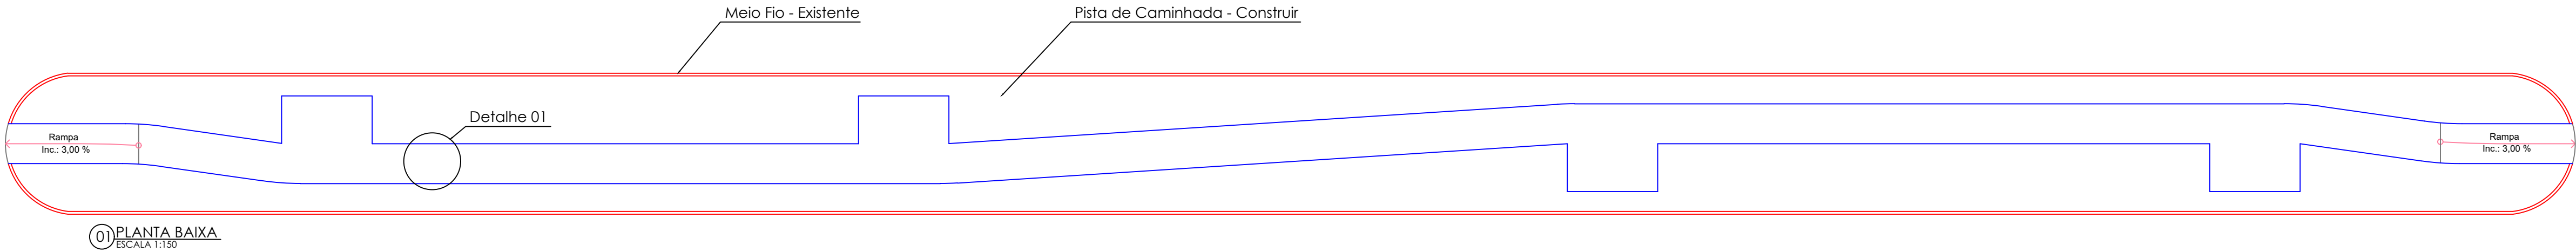


Av. Dr. Carlos Vidoto

Quadra 01

Rua José Antonio Siqueira

Av. Dr. Carlos Vidoto

Rua das Mangabeiras

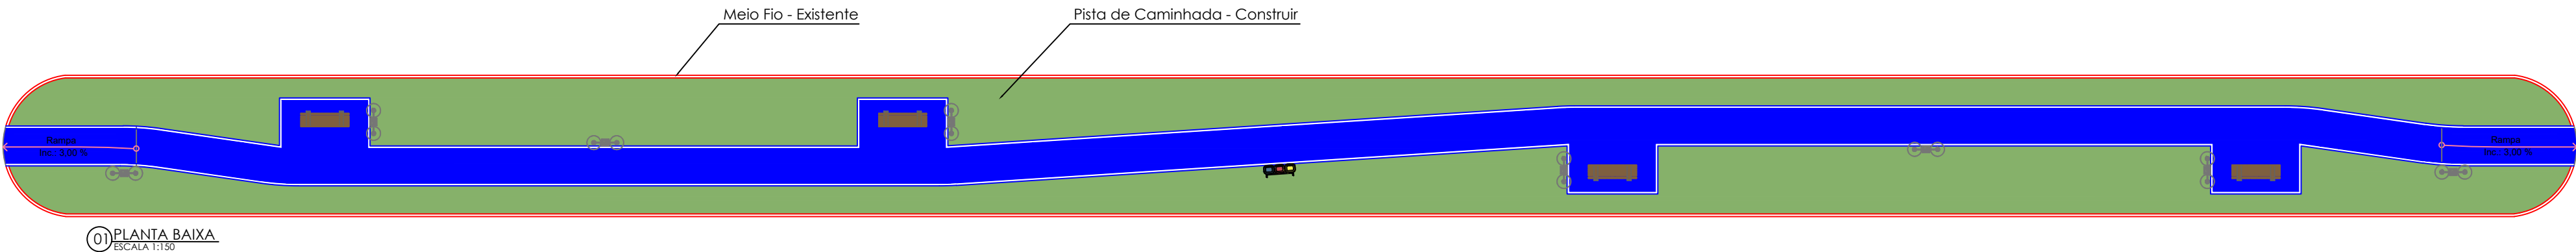

Av. Dr. Carlos Vidoto



Projeto Arquitetônico

FOLHA
01 / 17

PROPRIETÁRIO: Município de Tabapora CNPJ: 37.464.997/0001-40

TIPO DA OBRA:
CONSTRUÇÃO DE PISTA DE CAMINHADA EM TABAPORÃ - MT

LOCAL:
RUA DAS MANGABEIRAS COM RUA JOSÉ ANTONIO SIQUEIRA E AV. DR CARLOS VIDOTO

AUTOR DO PROJ.	RESP. TÉCNICO	PROPRIETÁRIO
NATASHA BENITES PIRES ENGENHEIRA CIVIL CREA 53585	WAGNER AP. BATISTA GONZAGA ENGENHEIRO CIVIL CREA 58943 ELETROTÉCNICO CFT 70386315191	Município de Tabapora 37.464.997/0001-40

ÁREAS: Área Total Área de Calçada Total Taxa de Permeabilidade Total Taxa de Impermeabilidade Total Área Parcial - Quadra 01 Área de Calçada Parcial - Quadra 01 Taxa de Permeabilidade Parcial - Quadra 01 Taxa de Impermeabilidade Parcial - Quadra 01	5.908,69 m² 2.019,92 m² 65,81 % 34,19 % 506,06 m² 146,04 m² 71,14 % 28,86 %	DATA: MARÇO de 2026	ESCALA: INDICADA	INST. PROVISÓRIAS:
--	--	------------------------	---------------------	--------------------


ASSUNTO:
PLANTA BAIXA E PLANTA DE LAYOUT.

ANOTAÇÕES:

Rua Tancredo Neves

Rua José Antonio Siqueira


Av. Dr. Carlos Vidoto

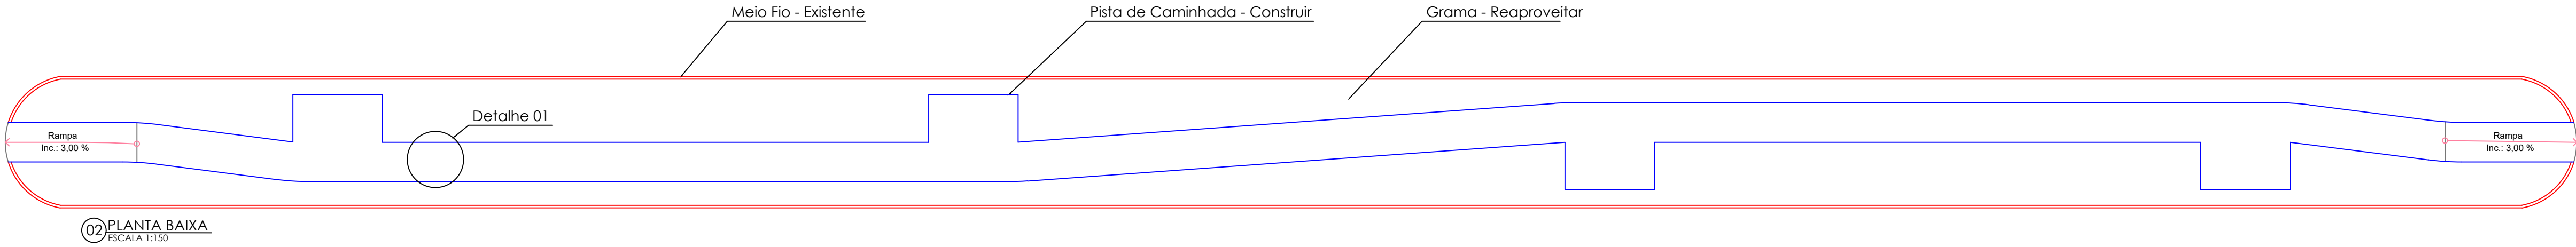

Av. Dr. Carlos Vidoto

Quadra 02

Av. Dr. Carlos Vidoto

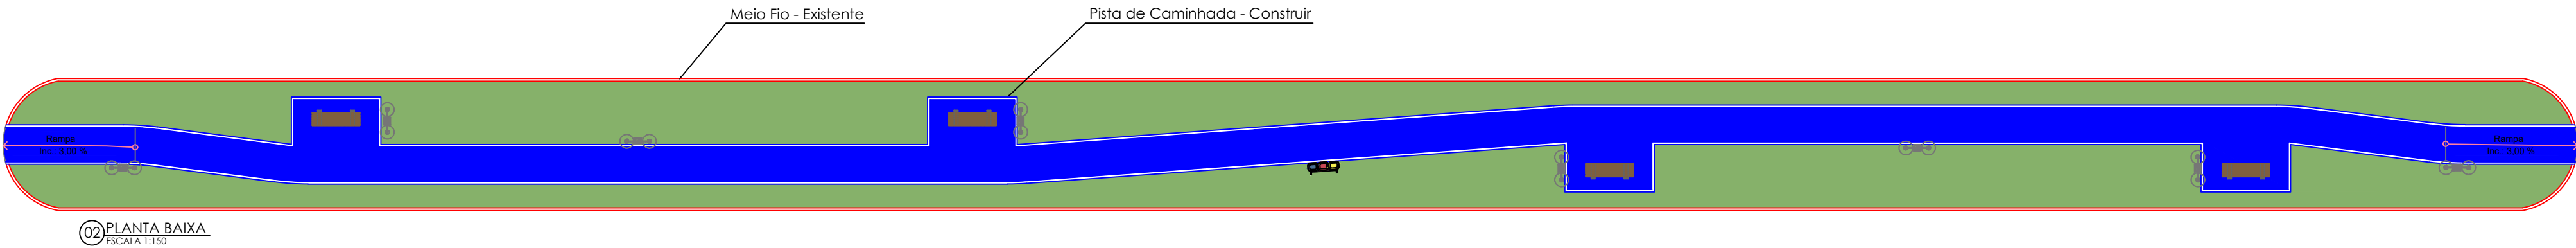

Av. Dr. Carlos Vidoto

Rua Tancredo Neves

Rua José Antonio Siqueira



Projeto Arquitetônico

FOLHA
02 / 17

PROPRIETÁRIO: Município de Tabapora CNPJ: 37.464.997/0001-40

TIPO DA OBRA: CONSTRUÇÃO DE PISTA DE CAMINHADA DE TABAPORÃ - MT

LOCAL: RUA TANCREDO NEVES COM RUA JOSÉ ANTONIO SIQUEIRA E AV. DR CARLOS VIDOTO

AUTOR DO PROJ.

RESP. TÉCNICO

PROPRIETÁRIO

NATASHA BENITES PIRES
ENGENHEIRA CIVIL
CREA 53585

WAGNER AP. BATISTA GONZAGA
ENGENHEIRO CIVIL
CREA 58943
ELETROTÉCNICO
CFT 70386315191

Município de Tabapora
37.464.997/0001-40

ÁREAS:
Área Total 5.908,69 m²
Área de Calçada Total 2.019,92 m²
Taxa de Permeabilidade Total 65,81 %
Taxa de Impermeabilidade Total 34,19 %
Área Parcial - Quadra 02 483,33 m²
Área de Calçada Parcial - Quadra 02 147,81 m²
Taxa de Permeabilidade Parcial - Quadra 02 69,41 %
Taxa de Impermeabilidade Parcial - Quadra 02 30,59 %


DATA: MARÇO de 2026

ESCALA: INDICADA

INST. PROVISÓRIAS:

ASSUNTO: PLANTA BAIXA E PLANTA DE LAYOUT.

ANOTAÇÕES:

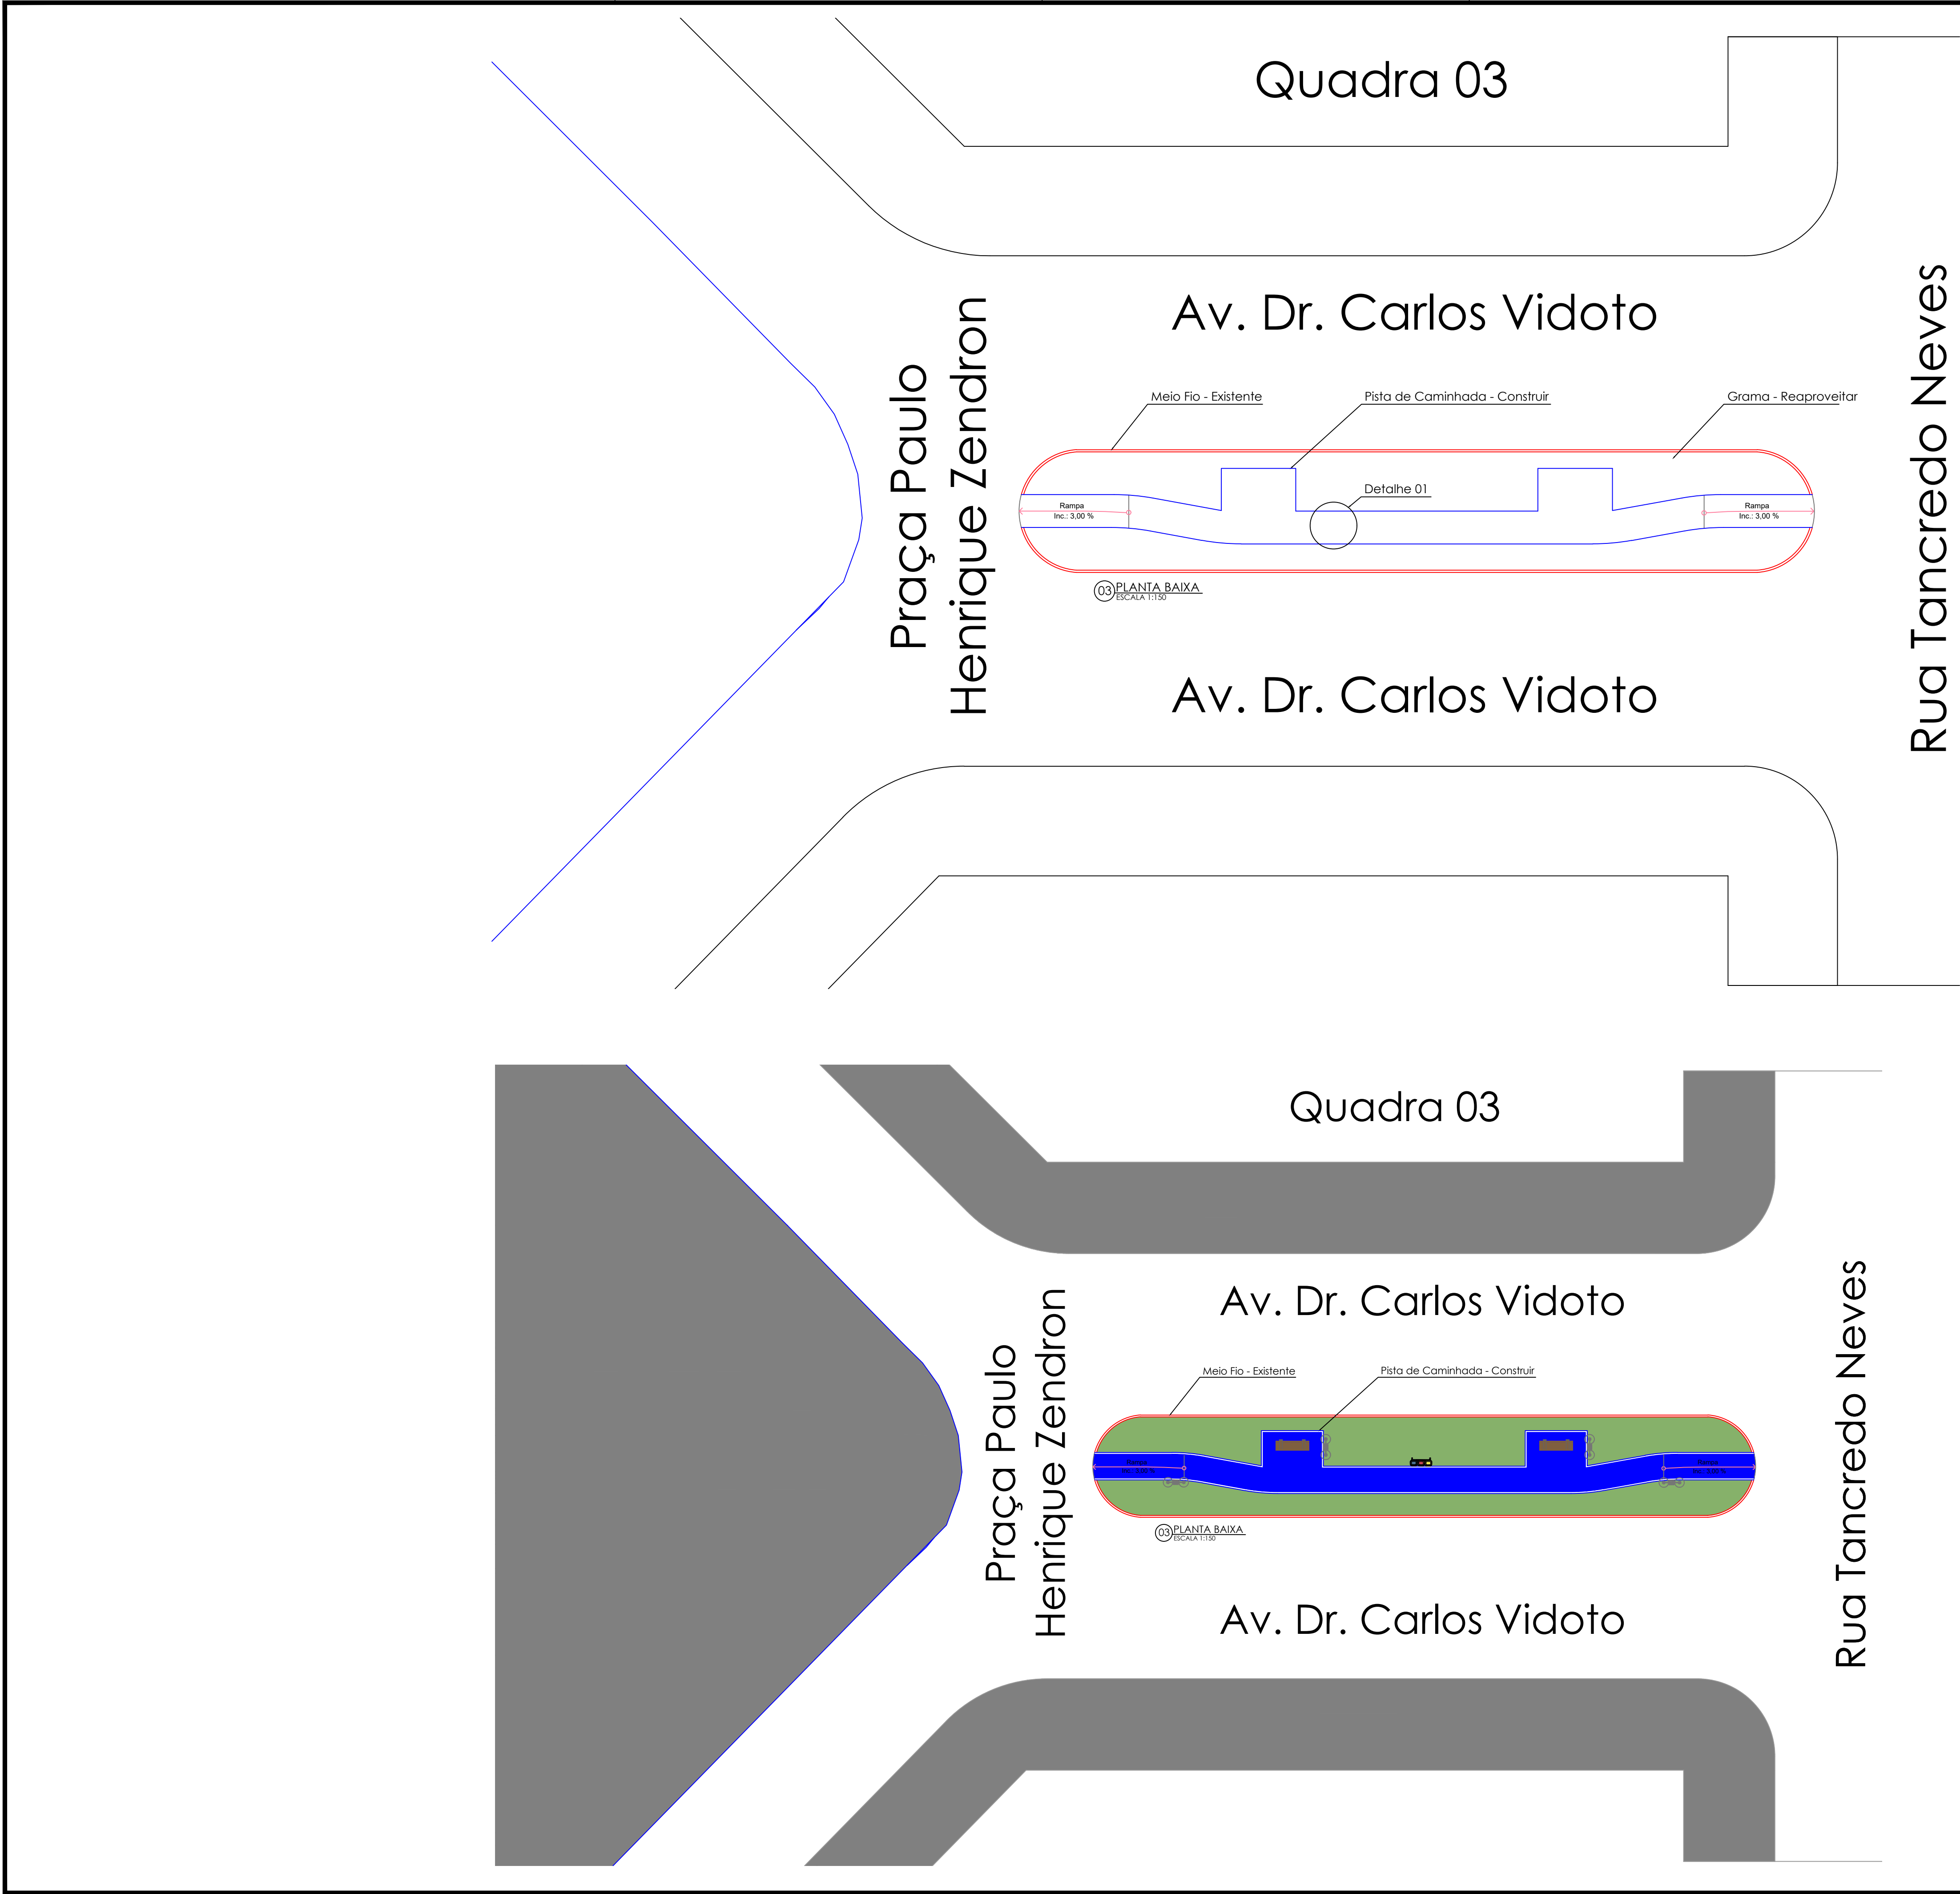

Projeto Arquitetônico

FOLHA 03 / 17

PROPRIETÁRIO: Município de Tabapora CNPJ: 37.464.997/0001-40

TIPO DA OBRA: CONSTRUÇÃO DE PISTA DE CAMINHADA DE TABAPORÃ - MT

LOCAL: RUA TANCREDO NEVES COM PRAÇA PAULO HENRIQUE ZENDRON E AV. DR CARLOS VIDOTO

AUTOR DO PROJ. NATASHA BENITES PIRES ENGENHEIRA CIVIL CREA 53585

RESP. TÉCNICO WAGNER AP. BATISTA GONZAGA ENGENHEIRO CIVIL CREA 58943 ELETROTÉCNICO CFT 70386315191

PROPRIETÁRIO Município de Tabapora 37.464.997/0001-40

ÁREAS:
Área Total 5.908,69 m²
Área de Calçada Total 2.019,92 m²
Taxa de Permeabilidade Total 65,81 %
Taxa de Impermeabilidade Total 34,19 %
Área Parcial - Quadra 03 196,59 m²
Área de Calçada Parcial - Quadra 03 58,57 m²
Taxa de Permeabilidade Parcial - Quadra 03 70,21 %
Taxa de Impermeabilidade Parcial - Quadra 03 29,79 %


DATA: MARÇO de 2026

ESCALA: INDICADA

INST. PROVISÓRIAS:

ASSUNTO: PLANTA BAIXA E PLANTA DE LAYOUT.

ANOTAÇÕES:

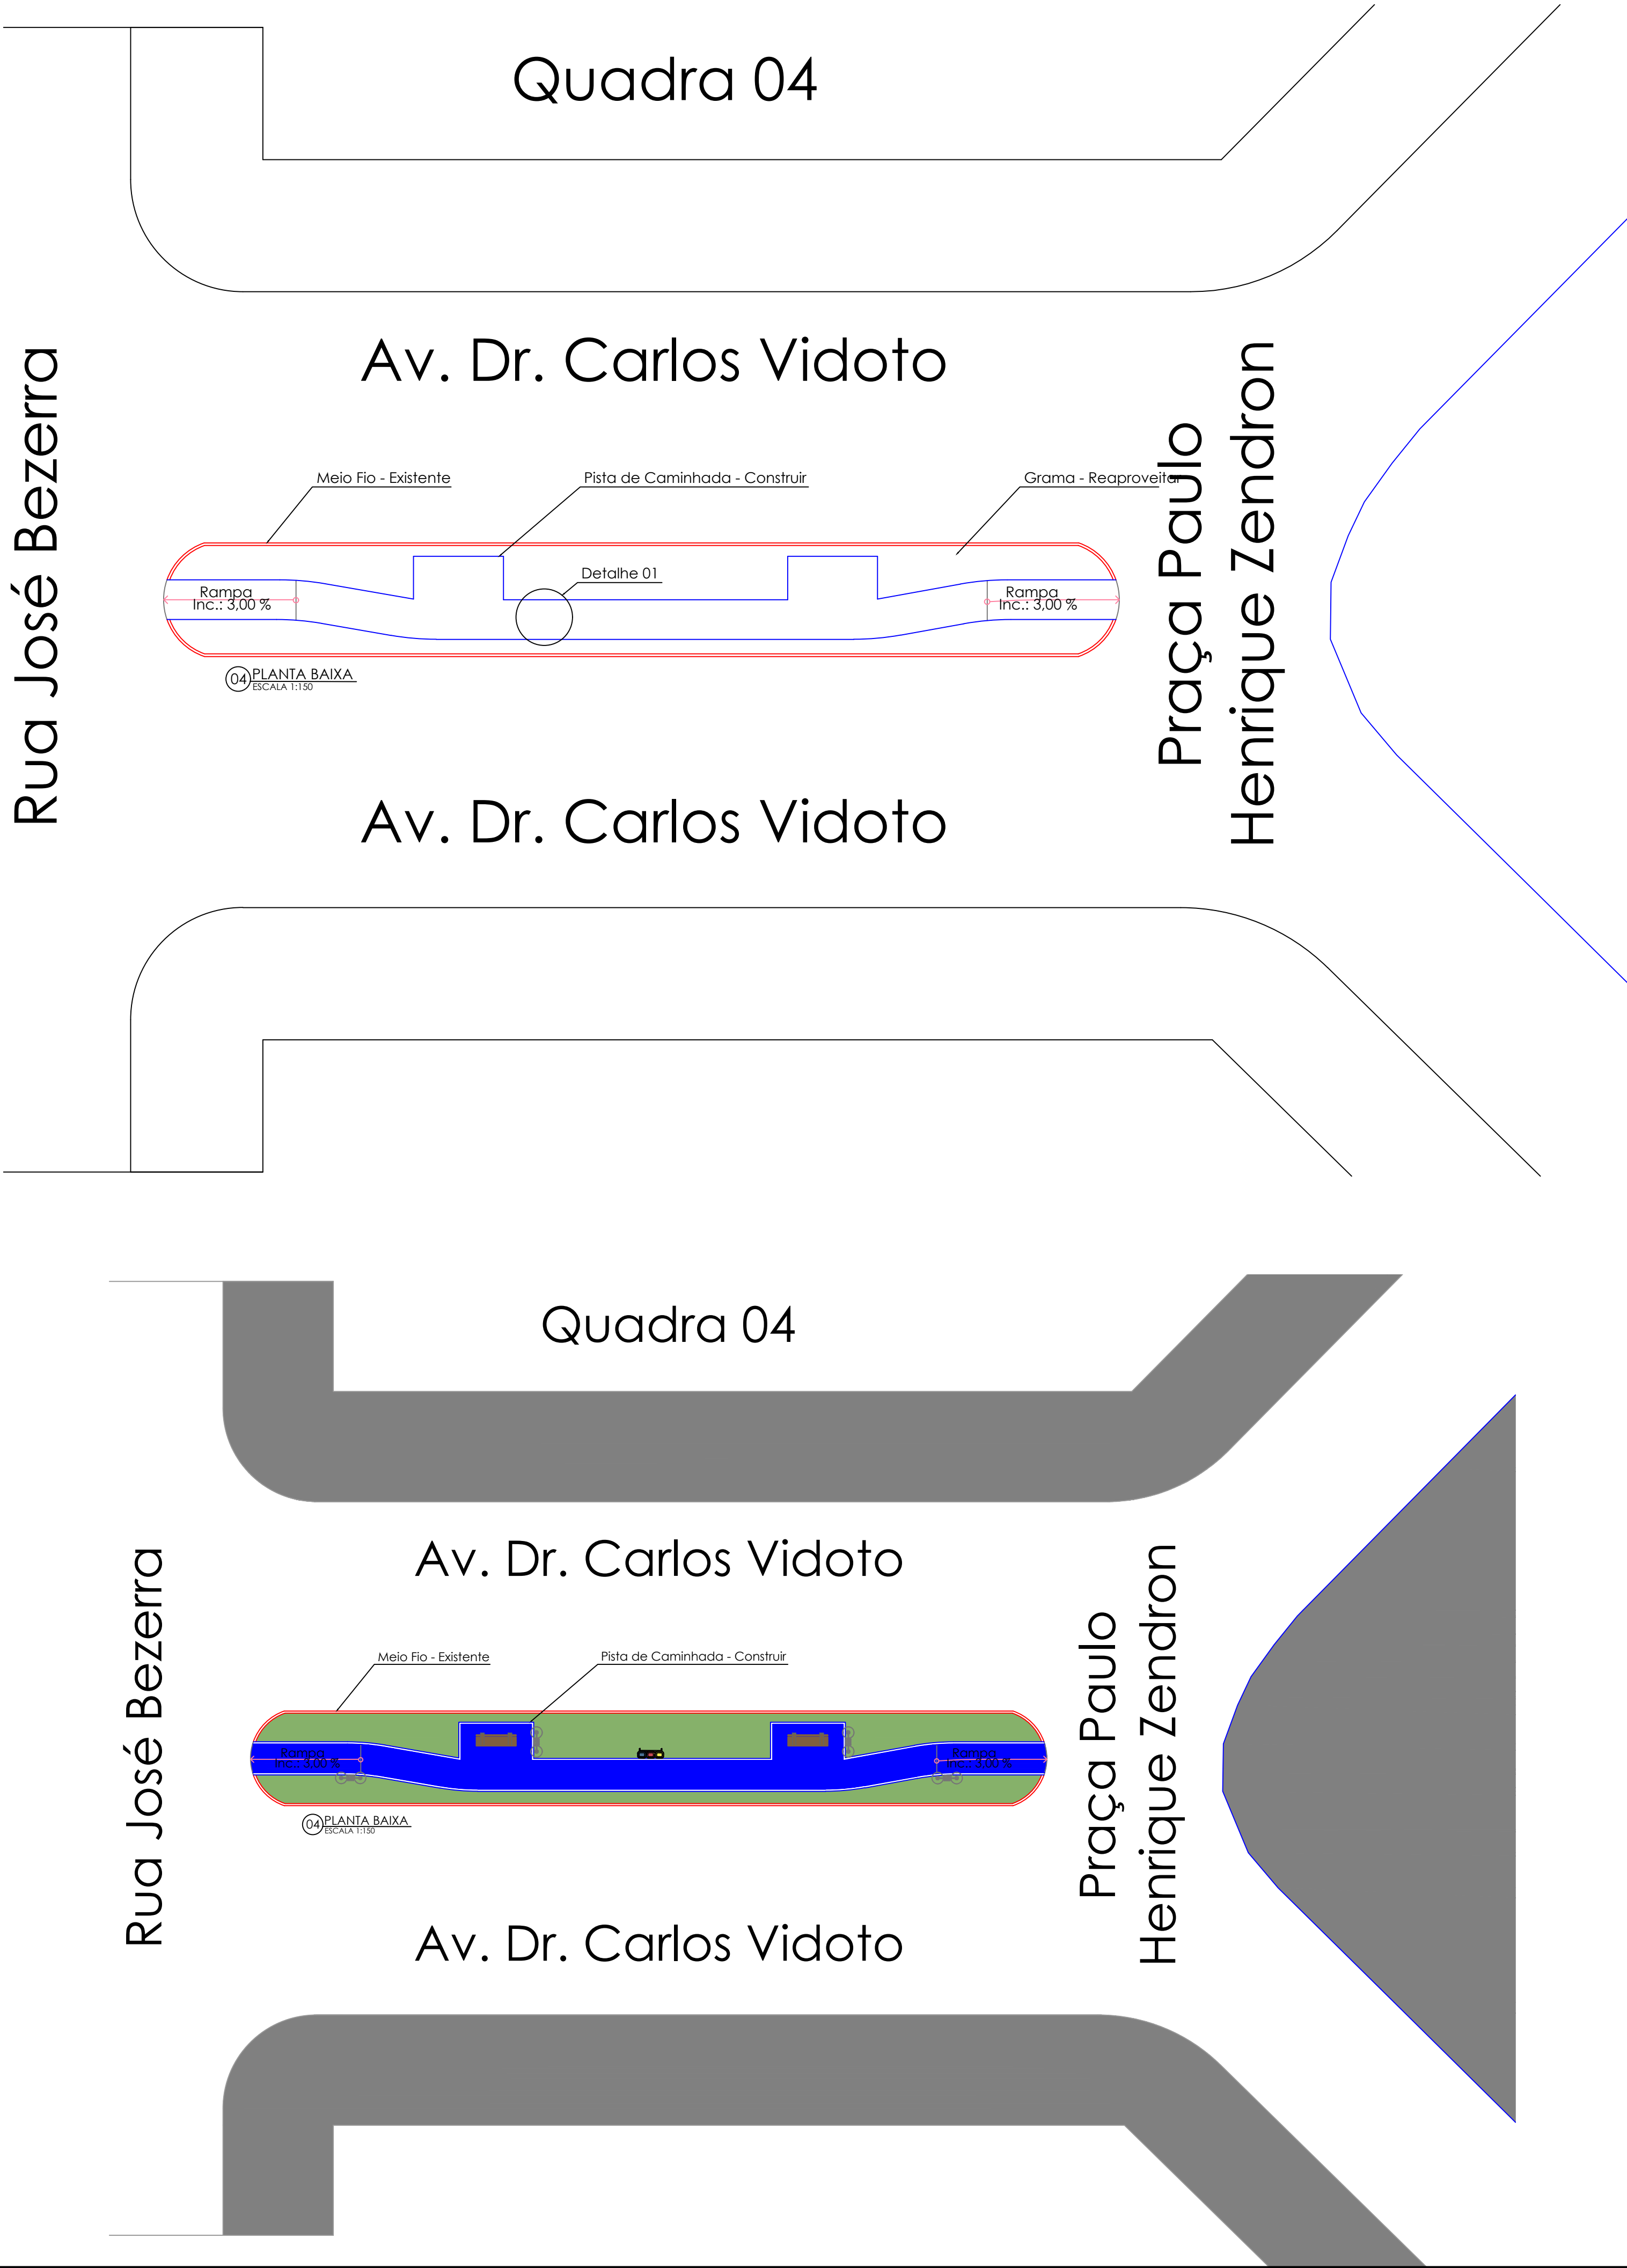

Projeto Arquitetônico

FOLHA
04 / 17

PROPRIETÁRIO: Município de Tabapora CNPJ: 37.464.997/0001-40

TIPO DA OBRA:
CONSTRUÇÃO DE PISTA DE CAMINHADA DE TABAPORÃ - MT

LOCAL:
RUA JOSÉ BEZERRA COM PRAÇA PAULO HENRIQUE ZENDRON
E AV. DR CARLOS VIDOTO

AUTOR DO PROJ.	RESP. TÉCNICO	PROPRIETÁRIO
NATASHA BENITES PIRES ENGENHEIRA CIVIL CREA 53585	WAGNER AP. BATISTA GONZAGA ENGENHEIRO CIVIL CREA 58943 ELETROTÉCNICO CFT 70386315191	Município de Tabapora 37.464.997/0001-40

ÁREAS: Área Total Área de Calçada Total Taxa de Permeabilidade Total Taxa de Impermeabilidade Total Área Parcial - Quadra 04 Área de Calçada Parcial - Quadra 04 Taxa de Permeabilidade Parcial - Quadra 04 Taxa de Impermeabilidade Parcial - Quadra 04	5.908,69 m² 2.019,92 m² 65,81 % 34,19 % 151,88 m² 57,23 m² 62,32 % 37,68 %	DATA: MARÇO de 2026 ESCALA: INDICADA INST. PROVISÓRIAS:
--	---	---

ASSUNTO:
PLANTA BAIXA E PLANTA DE LAYOUT.


ANOTAÇÕES:

Quadra 05

Av. Dr. Carlos Vidoto

Rua Ary Zendron

Rua José Bezerra

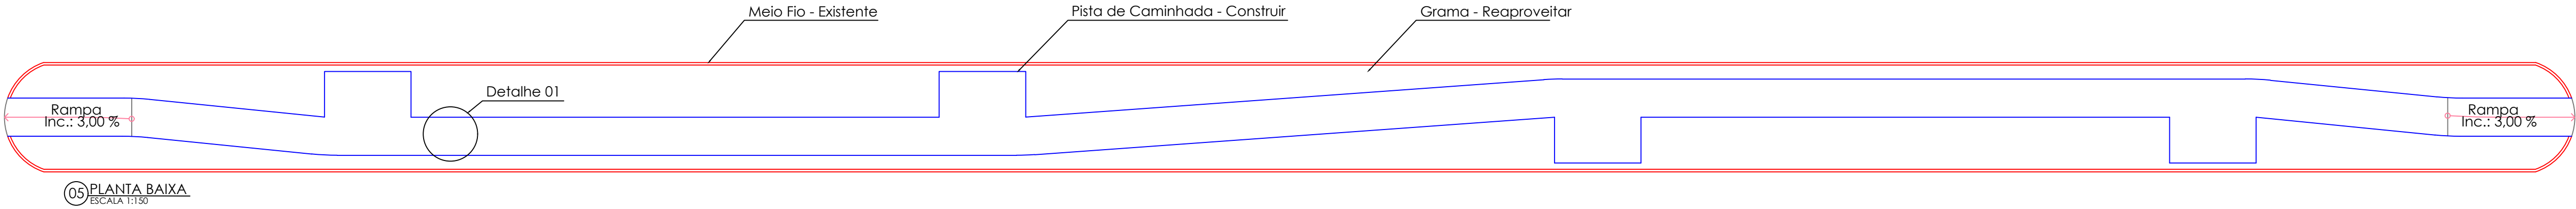


Av. Dr. Carlos Vidoto

Quadra 05

Av. Dr. Carlos Vidoto

Rua Ary Zendron

Rua José Bezerra

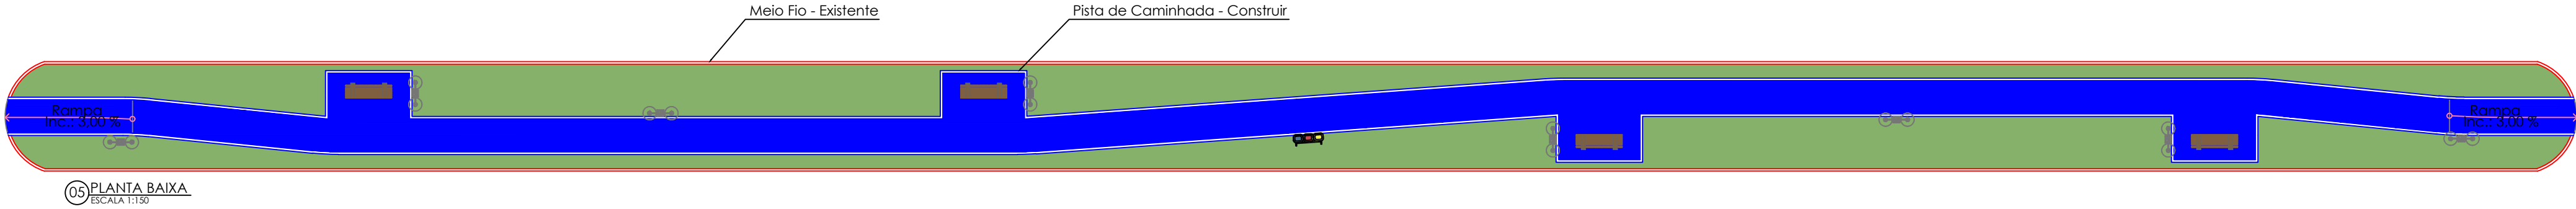

Av. Dr. Carlos Vidoto



Projeto Arquitetônico

FOLHA
05 / 17

PROPRIETÁRIO: Município de Tabapora CNPJ: 37.464.997/0001-40

TIPO DA OBRA: CONSTRUÇÃO DE PISTA DE CAMINHADA DE TABAPORÃ - MT


LOCAL: RUA JOSÉ BEZERRA COM RUA ARY ZENDRON E AV. DR CARLOS VIDOTO

AUTOR DO PROJ.	RESP. TÉCNICO	PROPRIETÁRIO
NATASHA BENITES PIRES ENGENHEIRA CIVIL CREA 53585	WAGNER AP. BATISTA GONZAGA ENGENHEIRO CIVIL CREA 58943 ELETROTÉCNICO CFT 70386315191	Município de Tabapora 37.464.997/0001-40

ÁREAS: Área Total 5.908,69 m² Área de Calçada Total 2.019,92 m² Taxa de Permeabilidade Total 65,81 % Taxa de Impermeabilidade Total 34,19 % Área Parcial - Quadra 05 430,73 m² Área de Calçada Parcial - Quadra 05 152,86 m² Taxa de Permeabilidade Parcial - Quadra 05 64,51 % Taxa de Impermeabilidade Parcial - Quadra 05 35,49 %	DATA: MARÇO de 2026 ESCALA: INDICADA INST. PROVISÓRIAS:
--	---

ASSUNTO: PLANTA BAIXA E PLANTA DE LAYOUT.

ANOTAÇÕES:

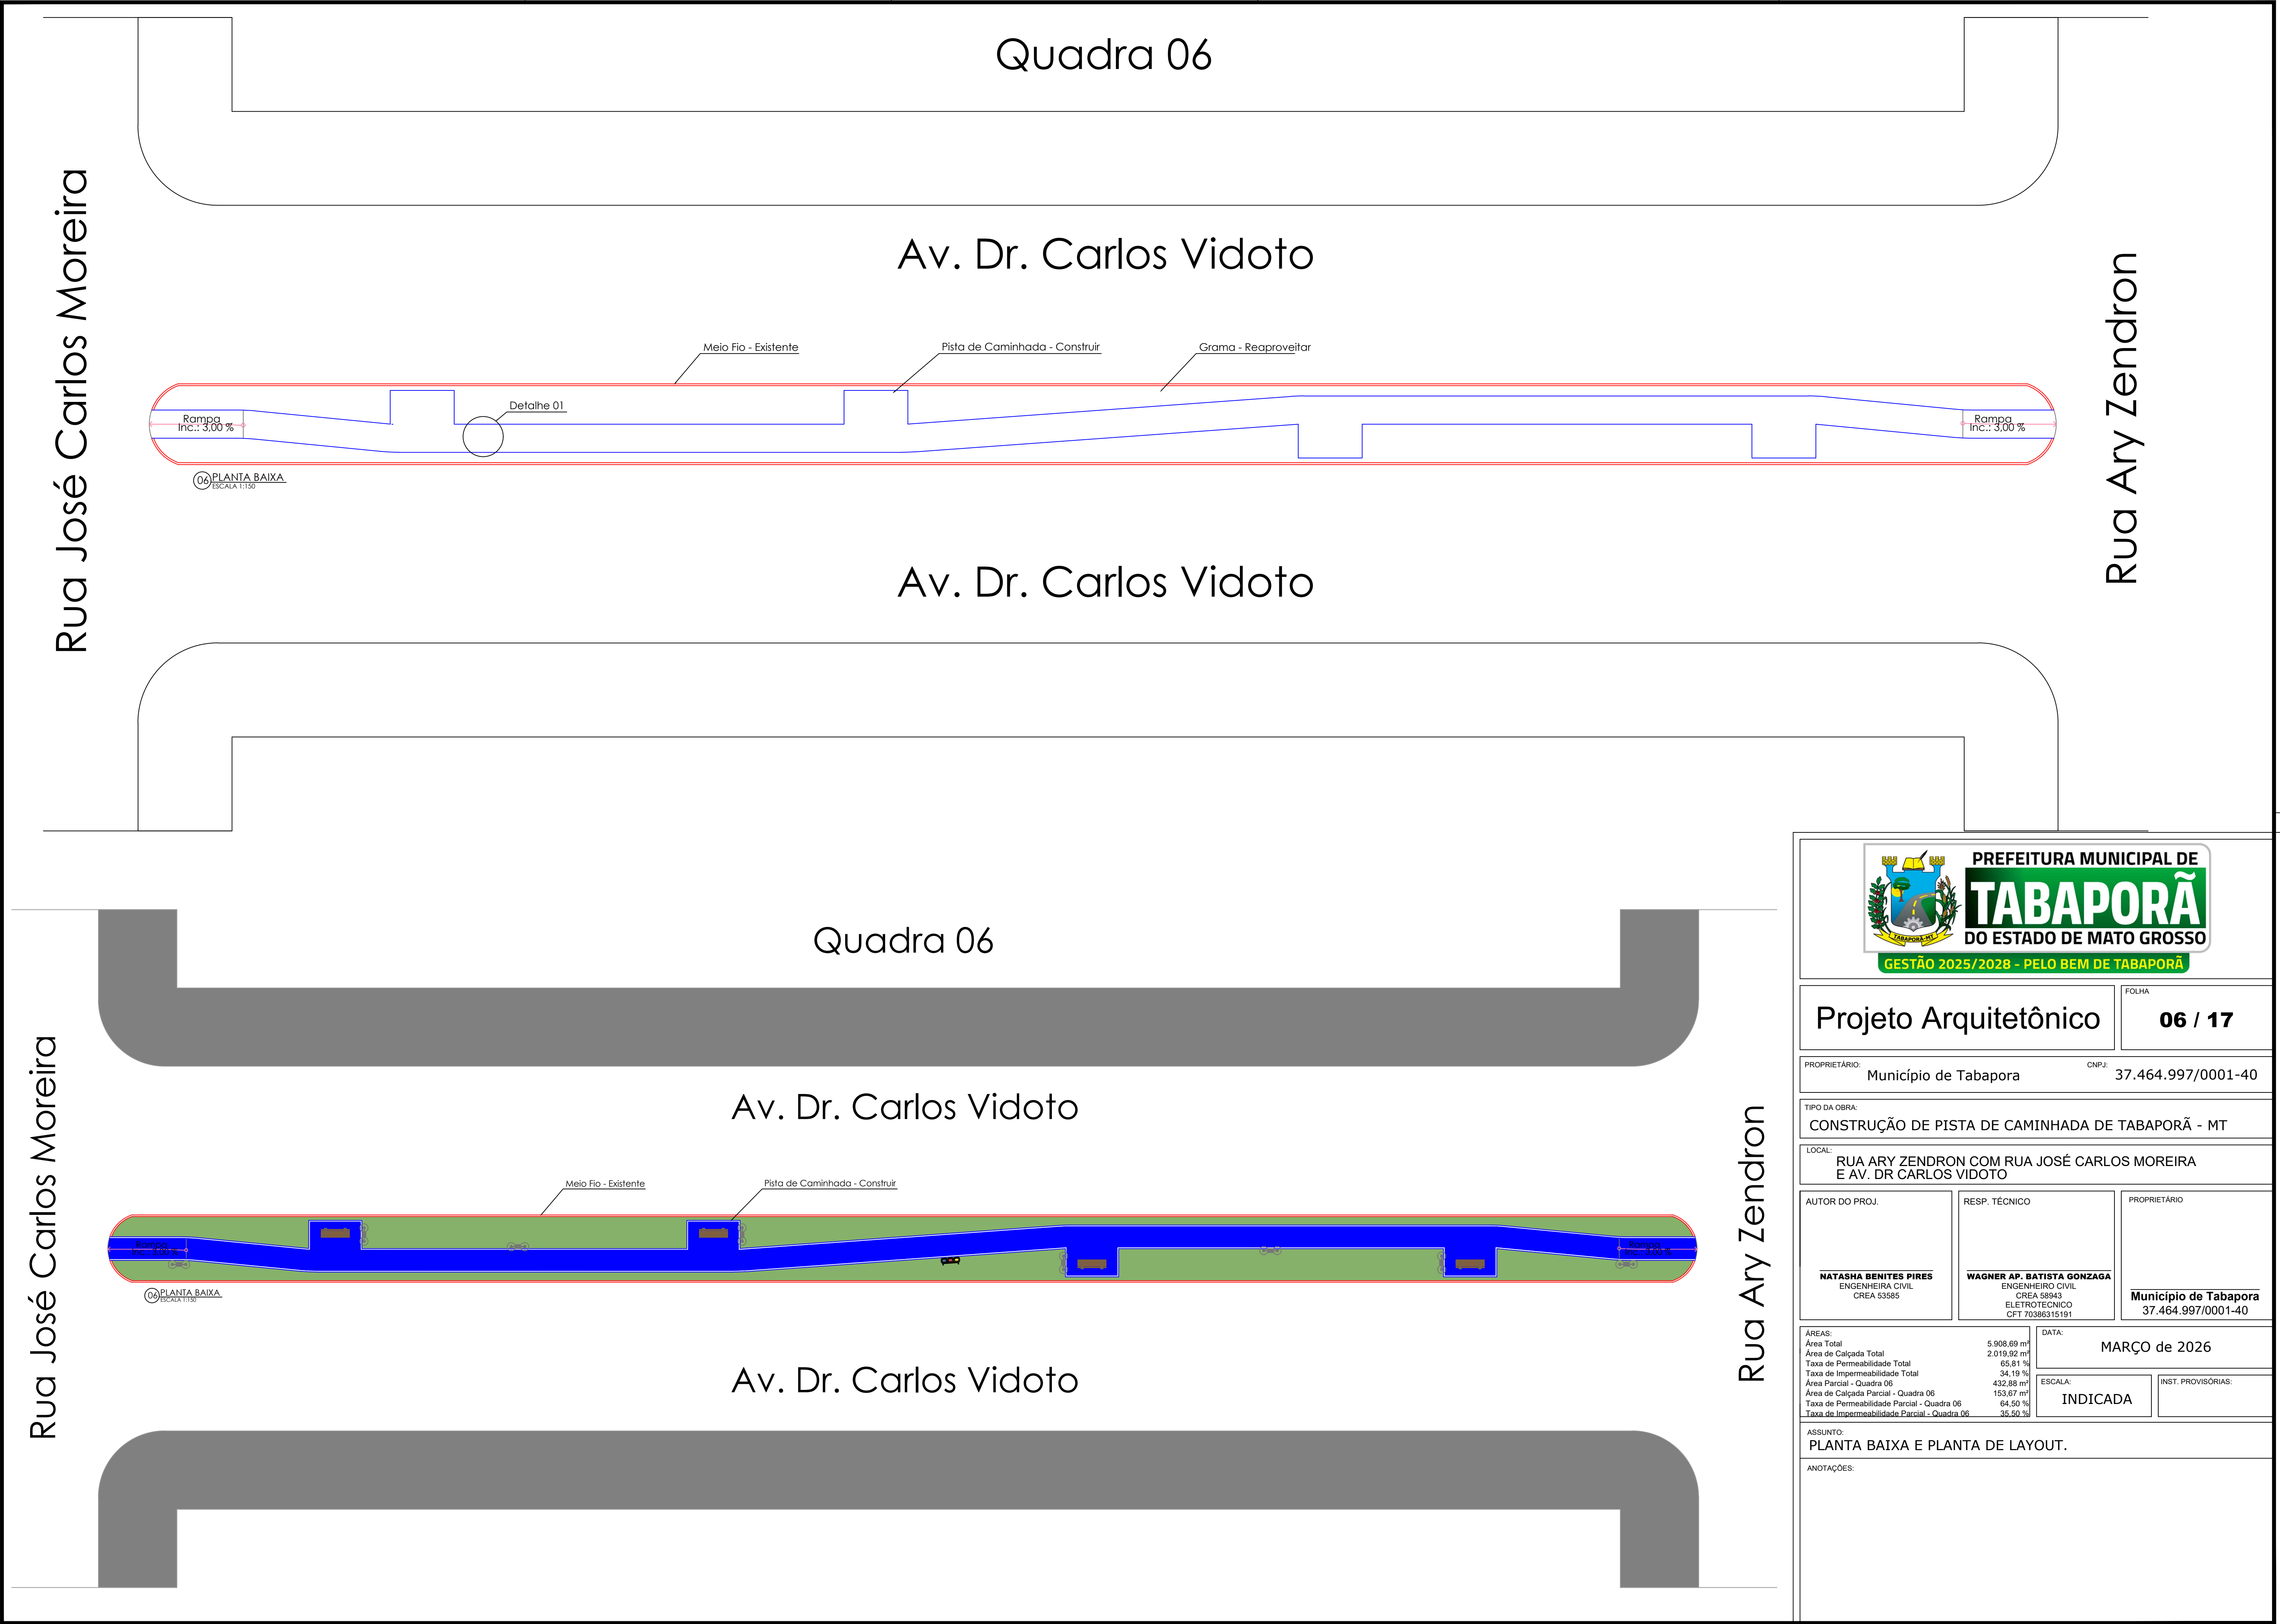

Projeto Arquitetônico

FOLHA
06 / 17

PROPRIETÁRIO: Município de Tabapora CNPJ: 37.464.997/0001-40

TIPO DA OBRA:
CONSTRUÇÃO DE PISTA DE CAMINHADA DE TABAPORÃ - MT

LOCAL:
RUA ARY ZENDRON COM RUA JOSÉ CARLOS MOREIRA
E AV. DR CARLOS VIDOTO

AUTOR DO PROJ.	RESP. TÉCNICO	PROPRIETÁRIO
NATASHA BENITES PIRES ENGENHEIRA CIVIL CREA 53585	WAGNER AP. BATISTA GONZAGA ENGENHEIRO CIVIL CREA 58943 ELETROTÉCNICO CFT 70386315191	Município de Tabapora 37.464.997/0001-40

ÁREAS: Área Total 5.908,69 m² Área de Calçada Total 2.019,92 m² Taxa de Permeabilidade Total 65,81 % Taxa de Impermeabilidade Total 34,19 % Área Parcial - Quadra 06 432,88 m² Área de Calçada Parcial - Quadra 06 153,67 m² Taxa de Permeabilidade Parcial - Quadra 06 64,50 % Taxa de Impermeabilidade Parcial - Quadra 06 35,50 %	DATA: MARÇO de 2026	ESCALA: INDICADA	INST. PROVISÓRIAS:
--	-------------------------------	----------------------------	--------------------

ASSUNTO:
PLANTA BAIXA E PLANTA DE LAYOUT.


ANOTAÇÕES:

Quadra 07

Av. Dr. Carlos Vidoto

Rua Alida

Rua José Carlos Moreira

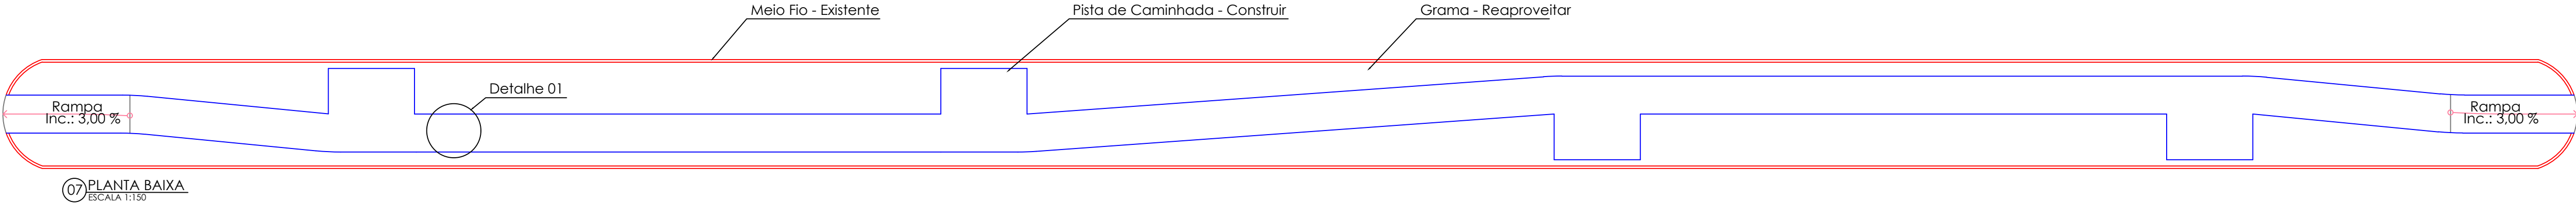


Av. Dr. Carlos Vidoto

Quadra 07

Av. Dr. Carlos Vidoto

Rua Alida

Rua José Carlos Moreira

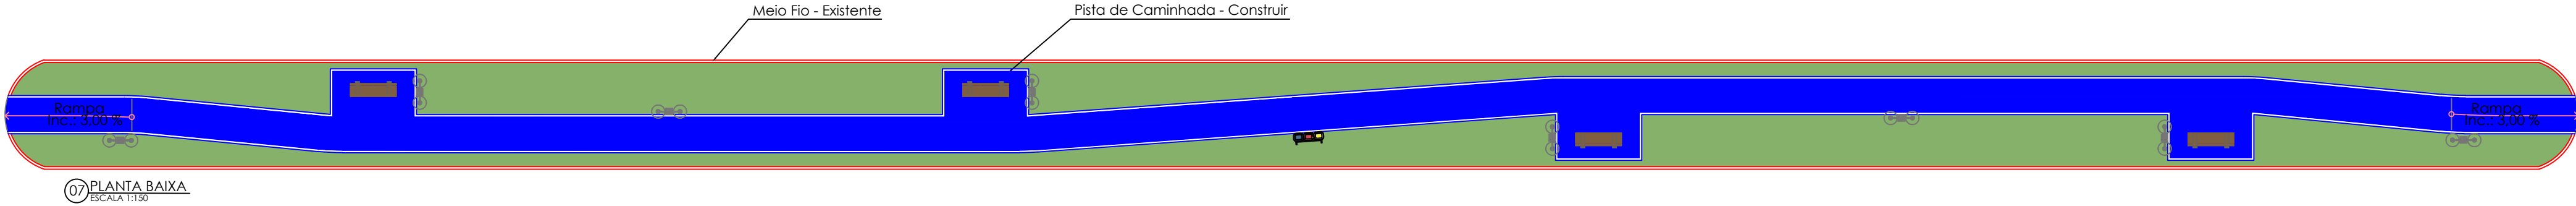

Av. Dr. Carlos Vidoto



Projeto Arquitetônico

FOLHA
07 / 17

PROPRIETÁRIO: Município de Tabapora CNPJ: 37.464.997/0001-40

TIPO DA OBRA:
CONSTRUÇÃO DE PISTA DE CAMINHADA DE TABAPORÃ - MT

LOCAL:
RUA ALIDA COM RUA JOSÉ CARLOS MOREIRA
E AV. DR CARLOS VIDOTO

AUTOR DO PROJ.

NATASHA BENITES PIRES
ENGENHEIRA CIVIL
CREA 53585

RESP. TÉCNICO

WAGNER AP. BATISTA GONZAGA
ENGENHEIRO CIVIL
CREA 58943
ELETROTÉCNICO
CFT 70386315191

PROPRIETÁRIO

Município de Tabapora
37.464.997/0001-40

ÁREAS:
Área Total 5.908,69 m²
Área de Calçada Total 2.019,92 m²
Taxa de Permeabilidade Total 65,81 %
Taxa de Impermeabilidade Total 34,19 %
Área Parcial - Quadra 07 432,87 m²
Área de Calçada Parcial - Quadra 07 153,66 m²
Taxa de Permeabilidade Parcial - Quadra 07 64,50 %
Taxa de Impermeabilidade Parcial - Quadra 07 35,50 %

DATA:
MARÇO de 2026

ESCALA:
INDICADA


INST. PROVISÓRIAS:

ASSUNTO:
PLANTA BAIXA E PLANTA DE LAYOUT.

ANOTAÇÕES:

Quadra 08


Av. Dr. Carlos Vidoto

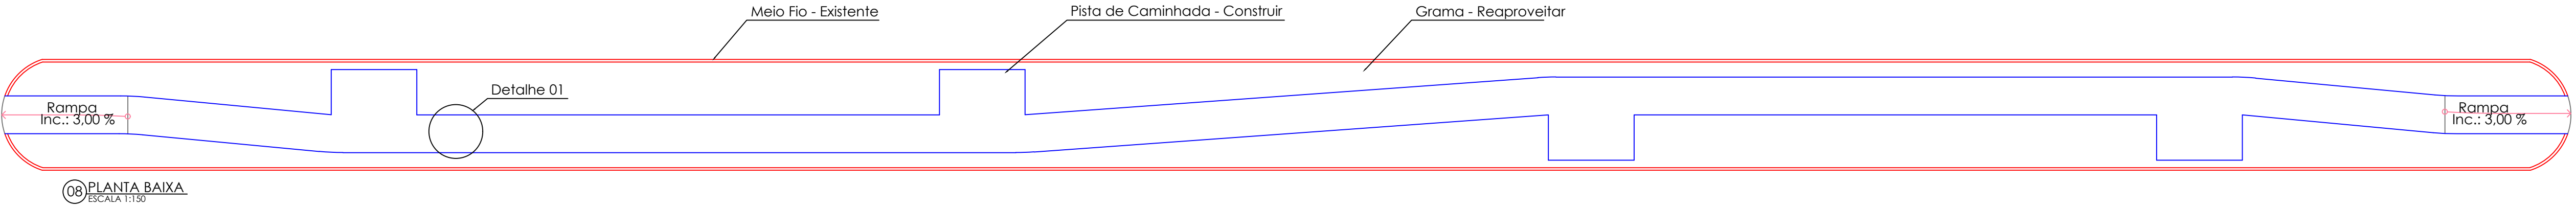

Av. Dr. Carlos Vidoto

Quadra 08

Av. Dr. Carlos Vidoto

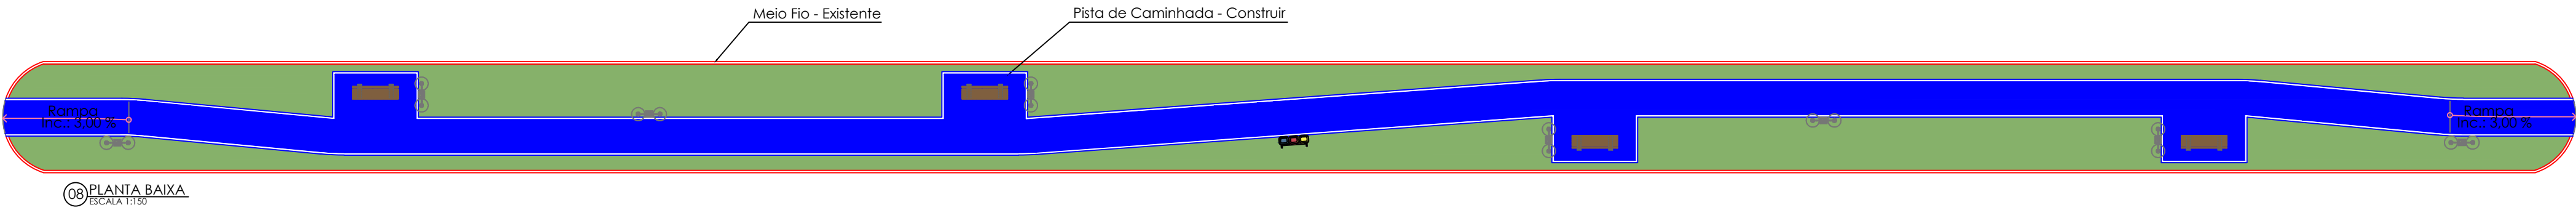

Av. Dr. Carlos Vidoto



Projeto Arquitetônico

FOLHA
08 / 17

PROPRIETÁRIO: Município de Tabapora CNPJ: 37.464.997/0001-40

TIPO DA OBRA:
CONSTRUÇÃO DE PISTA DE CAMINHADA DE TABAPORÃ - MT

LOCAL:
RUA ALIDA COM RUA WILSON GEOVEDI
E AV. DR CARLOS VIDOTO

AUTOR DO PROJ.

RESP. TÉCNICO

PROPRIETÁRIO

NATASHA BENITES PIRES
ENGENHEIRA CIVIL
CREA 53585

WAGNER AP. BATISTA GONZAGA
ENGENHEIRO CIVIL
CREA 58943
ELETROTÉCNICO
CFT 70386315191

Município de Tabapora
37.464.997/0001-40

ÁREAS:
Área Total 5.908,69 m²
Área de Calçada Total 2.019,92 m²
Taxa de Permeabilidade Total 65,81 %
Taxa de Impermeabilidade Total 34,19 %
Área Parcial - Quadra 08 445,02 m²
Área de Calçada Parcial - Quadra 08 154,32 m²
Taxa de Permeabilidade Parcial - Quadra 08 65,32 %
Taxa de Impermeabilidade Parcial - Quadra 08 34,68 %

DATA:
MARÇO de 2026

ESCALA:
INDICADA

INST. PROVISÓRIAS:

ASSUNTO:
PLANTA BAIXA E PLANTA DE LAYOUT.


ANOTAÇÕES:

Quadra 09

Av. Dr. Carlos Vidoto

Rua Julio Benedito da Silva

Rua Wilson Geovedi

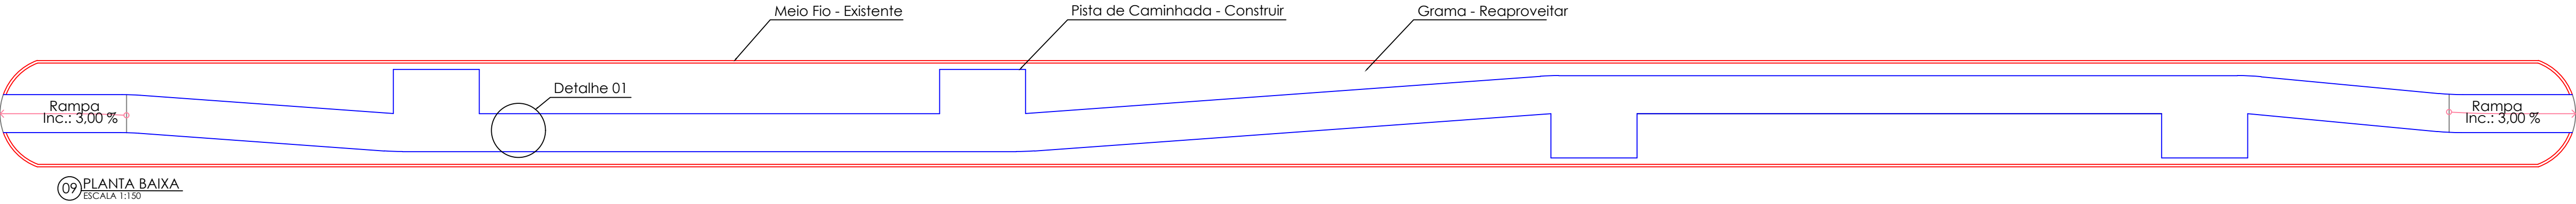


Av. Dr. Carlos Vidoto

Quadra 09

Av. Dr. Carlos Vidoto

Rua Julio Benedito da Silva

Rua Wilson Geovedi

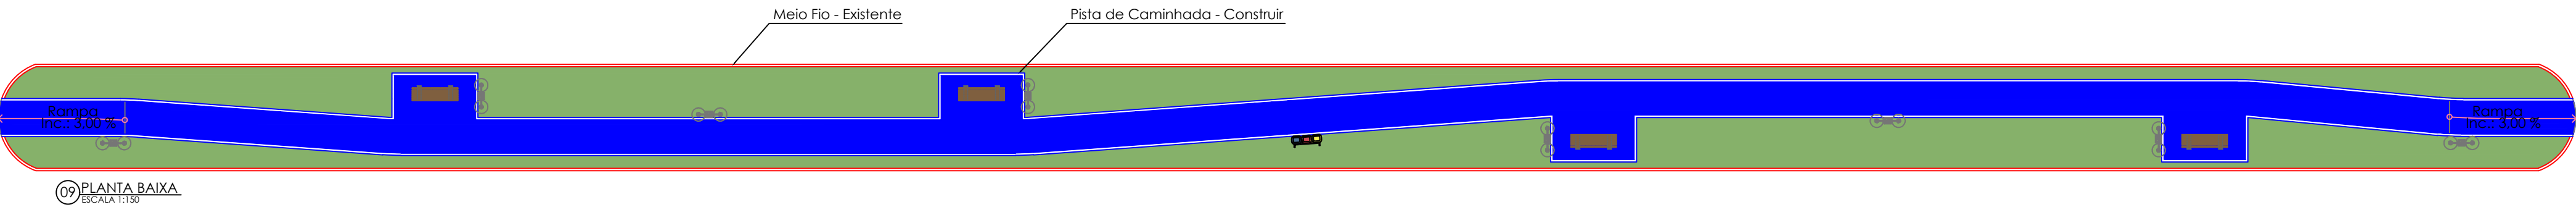

Av. Dr. Carlos Vidoto



Projeto Arquitetônico

FOLHA
09 / 17

PROPRIETÁRIO: Município de Tabapora CNPJ: 37.464.997/0001-40

TIPO DA OBRA:
CONSTRUÇÃO DE PISTA DE CAMINHADA DE TABAPORÃ - MT

LOCAL:
RUA JULIO BENEDITO DA SILVA COM RUA WILSON GEOVEDI
E AV. DR CARLOS VIDOTO

AUTOR DO PROJ.	RESP. TÉCNICO	PROPRIETÁRIO
NATASHA BENITES PIRES ENGENHEIRA CIVIL CREA 53585	WAGNER AP. BATISTA GONZAGA ENGENHEIRO CIVIL CREA 58943 ELETROTÉCNICO CFT 70386315191	Município de Tabapora 37.464.997/0001-40

ÁREAS: Área Total Área de Calçada Total Taxa de Permeabilidade Total Taxa de Impermeabilidade Total Área Parcial - Quadra 09 Área de Calçada Parcial - Quadra 09 Taxa de Permeabilidade Parcial - Quadra 09 Taxa de Impermeabilidade Parcial - Quadra 09	5.908,69 m² 2.019,92 m² 65,81 % 34,19 % 424,41 m² 153,07 m² 63,93 % 36,07 %	DATA: MARÇO de 2026
ASSUNTO: PLANTA BAIXA E PLANTA DE LAYOUT.	ESCALA: INDICADA	INST. PROVISÓRIAS:

ANOTAÇÕES:

Quadra 10

Av. Dr. Carlos Vidoto

Meio Fio - Existente

Pista de Caminhada - Construir

Grama - Reaproveitar

Rampa Inc.: 3,00 %

Detalhe 01

Rampa Inc.: 3,00 %

10 PLANTA BAIXA
ESCALA 1:150

Av. Dr. Carlos Vidoto

Rua Joaquim do Carmo Esteves

Rua Julio Benedito da Silva

Quadra 10

Av. Dr. Carlos Vidoto

Av. Dr. Carlos Vidoto

Rua Joaquim do Carmo Esteves

Rua Julio Benedito da Silva

Meio Fio - Existente

Pista de Caminhada - Construir

Rampa Inc. = 3.00 %

10 PLANTA BAIXA
ESCALA 1:100

Rampa Inc. = 3.00 %

Projeto Arquitetônico

Projeto Arquitetônico

PROPRIETÁRIO:	Município de Tabapora	CNPJ:	37.464.997/0001-40
---------------	-----------------------	-------	--------------------

TIPO DA OBRA:

CONSTRUÇÃO DE PISTA DE CAMINHADA DE TABAPORÃ - MT


LOCAL: RUA JULIO BENEDITO DA SILVA COM RUA JOAQUIM DO CARMO
ESTEVES E AV. DR CARLOS VIDOTO

AUTOR DO PROJ.	RESP. TÉCNICO	PROPRIETÁRIO
NATASHA BENITES PIRES ENGENHEIRA CIVIL CREA 53585	WAGNER AP. BATISTA GONZAGA ENGENHEIRO CIVIL CREA 59843 ELETROTÉCNICO CFT 70386315191	Município de Tabapora 37.464.997/0001-40

ÁREAS:		DATA:	
Área Total	5.908,69 m²	MARÇO de 2026	
Área de Calçada Total	2.019,92 m²		
Taxa de Permeabilidade Total	65,81 %		
Taxa de Impermeabilidade Total	34,19 %		
Área Parcial - Quadra 10	395,03 m²		
Área de Calçada Parcial - Quadra 10	148,95 m²	ESCALA:	INST. PROVISÓRIAS:
Taxa de Permeabilidade Parcial - Quadra 10	62,30 %	INDICADA	
Taxa de Impermeabilidade Parcial - Quadra 10	37,70 %		

ASSUNTO:
PLANTA BAIXA E PLANTA DE LAYOUT.

ANOTAÇÕES:

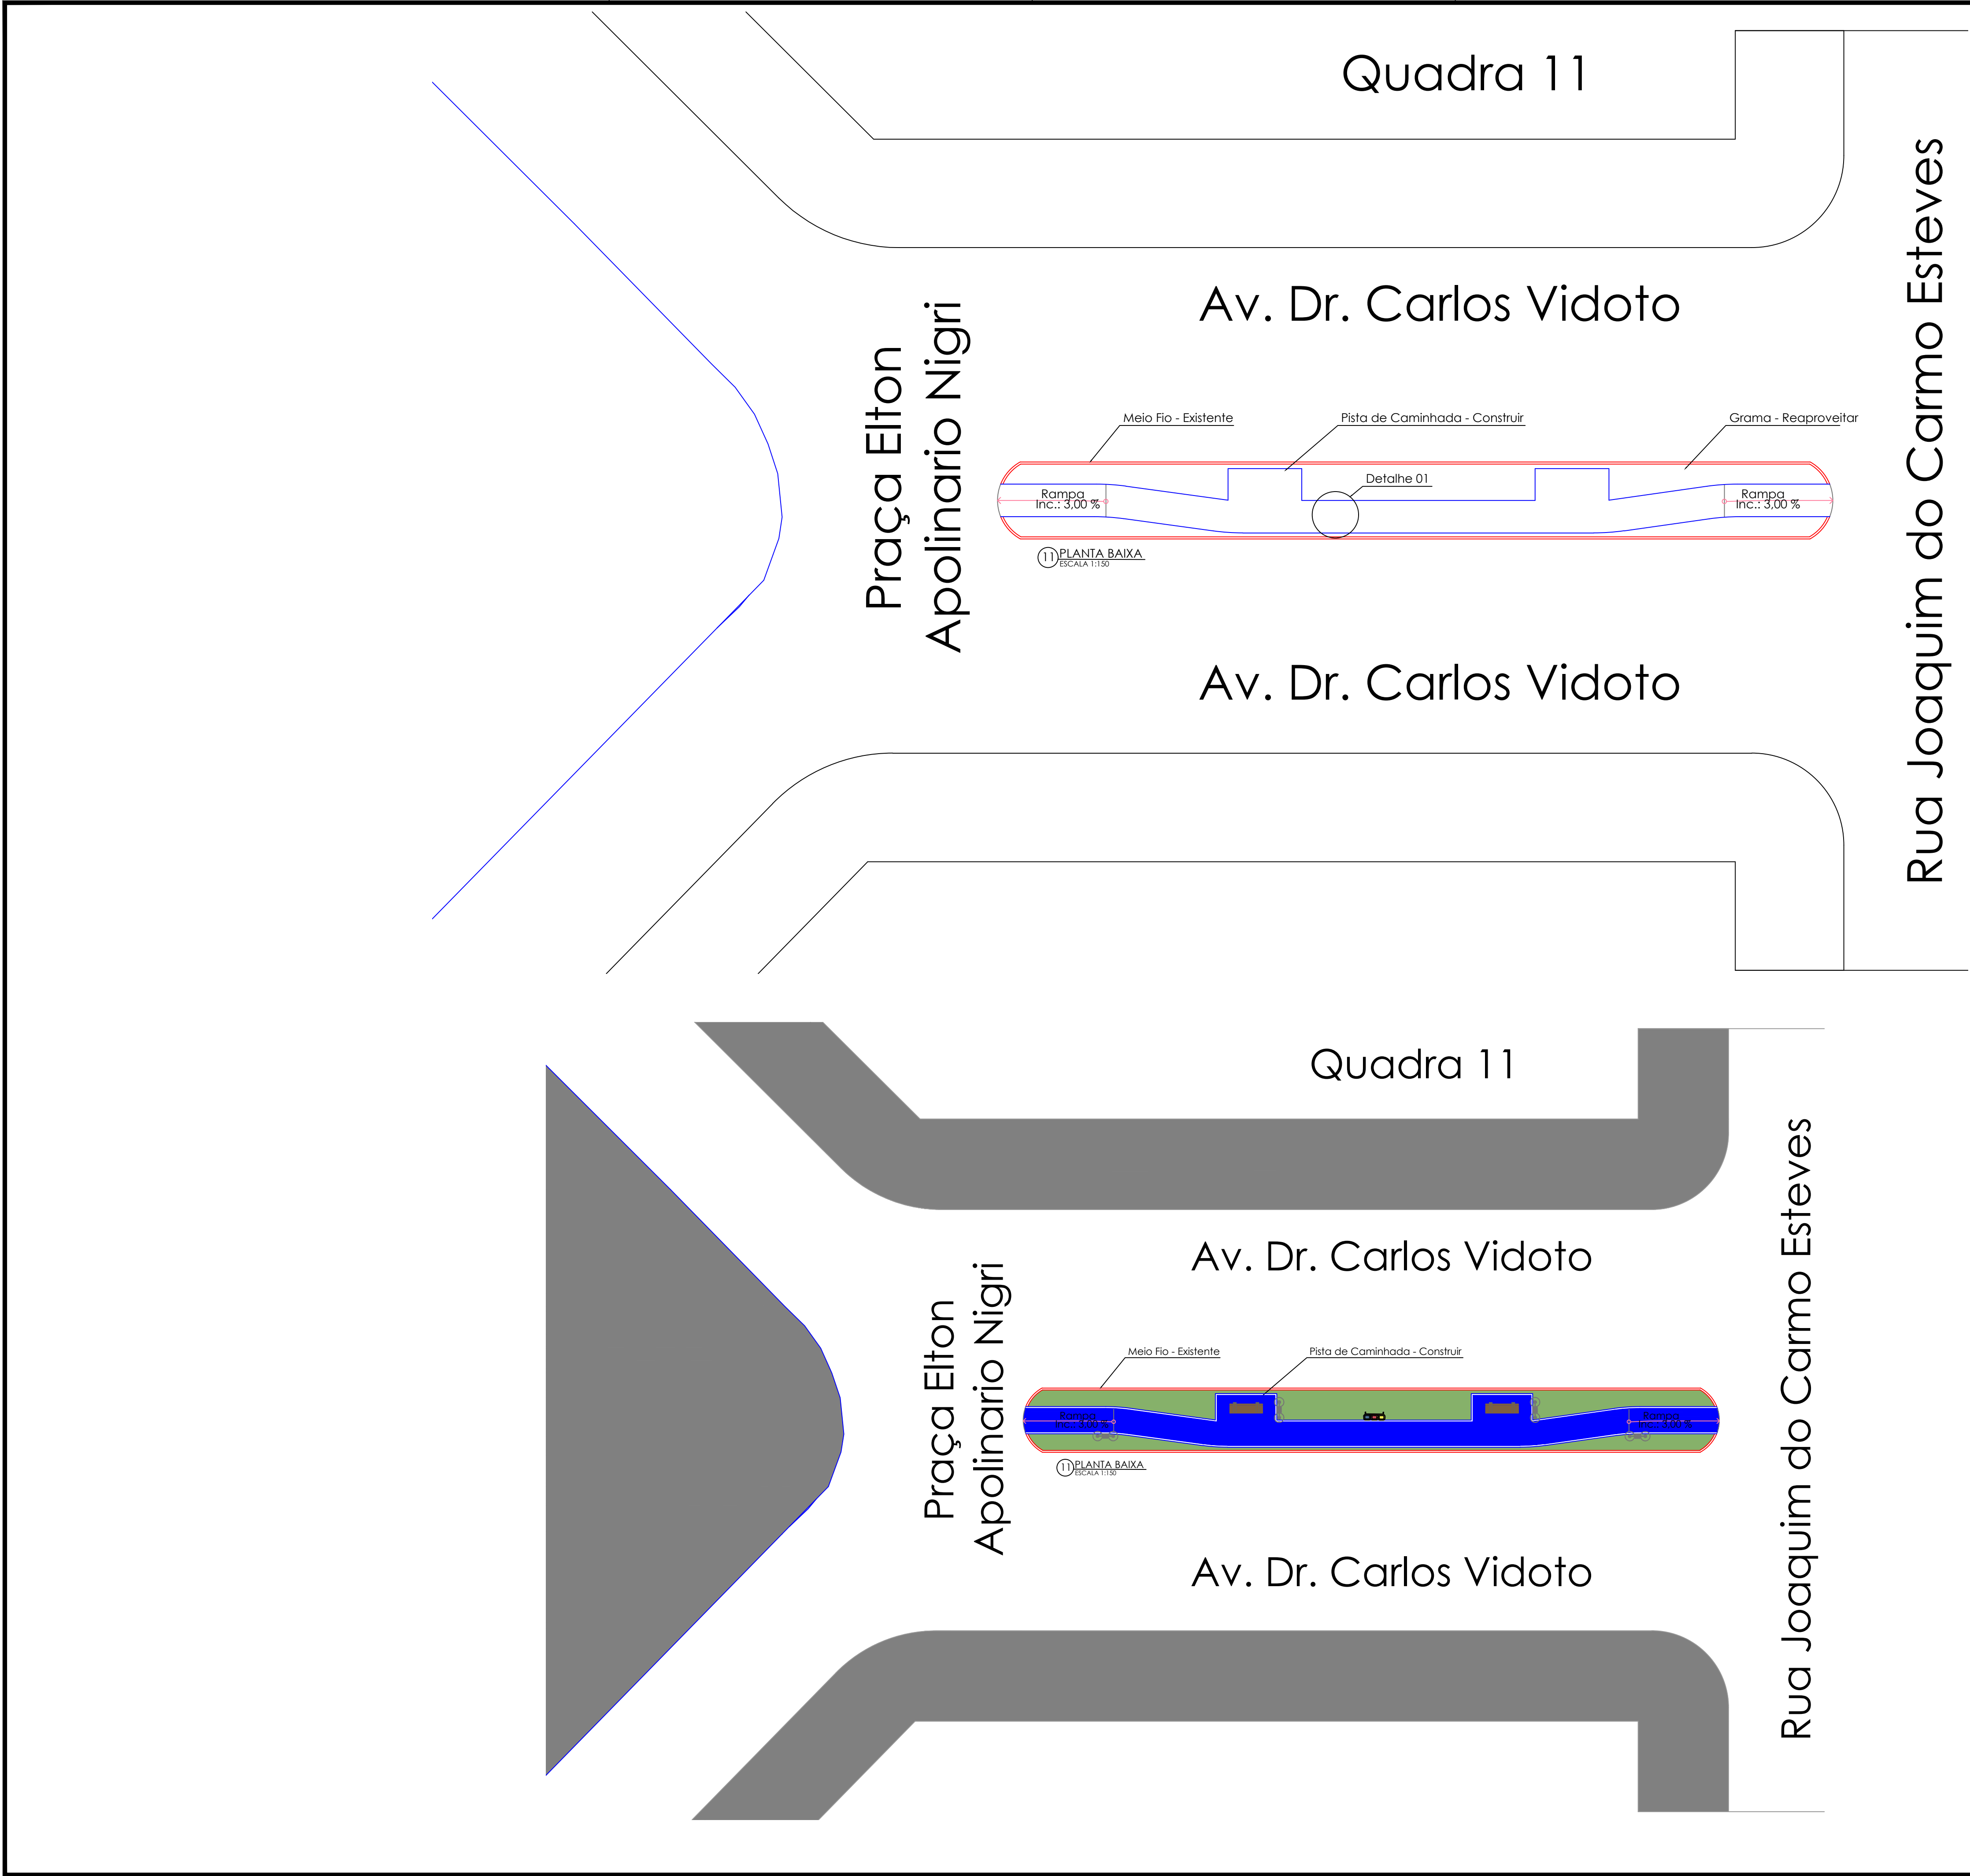

Projeto Arquitetônico

PROPRIETÁRIO: Município de Tabapora CNPJ: 37.464.997/0001-40

TIPO DA OBRA: CONSTRUÇÃO DE PISTA DE CAMINHADA DE TABAPORÃ - MT

LOCAL: RUA JOAQUIM DO CARMO ESTEVES COM PRAÇA ELTON APOLINARIO NIGRI E AV. DR CARLOS VIDOTO

AUTOR DO PROJ.

NATASHA BENITES PIRES
ENGENHEIRA CIVIL
CREA 53585

RESP. TÉCNICO

WAGNER AP. BATISTA GONZAGA
ENGENHEIRO CIVIL
CREA 58943
ELETROTÉCNICO
CFT 70386315191

PROPRIETÁRIO

Município de Tabapora
37.464.997/0001-40

ÁREAS:

Área Total	5.908,69 m²
Área de Calçada Total	2.019,92 m²
Taxa de Permeabilidade Total	65,81 %
Taxa de Impermeabilidade Total	34,19 %
Área Parcial - Quadra 11	134,52 m²
Área de Calçada Parcial - Quadra 11	56,36 m²
Taxa de Permeabilidade Parcial - Quadra 11	58,10 %
Taxa de Impermeabilidade Parcial - Quadra 11	41,90 %

DATA: MARÇO de 2026

ESCALA: INDICADA


INST. PROVISÓRIAS:

ASSUNTO: PLANTA BAIXA E PLANTA DE LAYOUT.

ANOTAÇÕES:

Rua José Felix Neves

Av. Dr. Carlos Vidoto

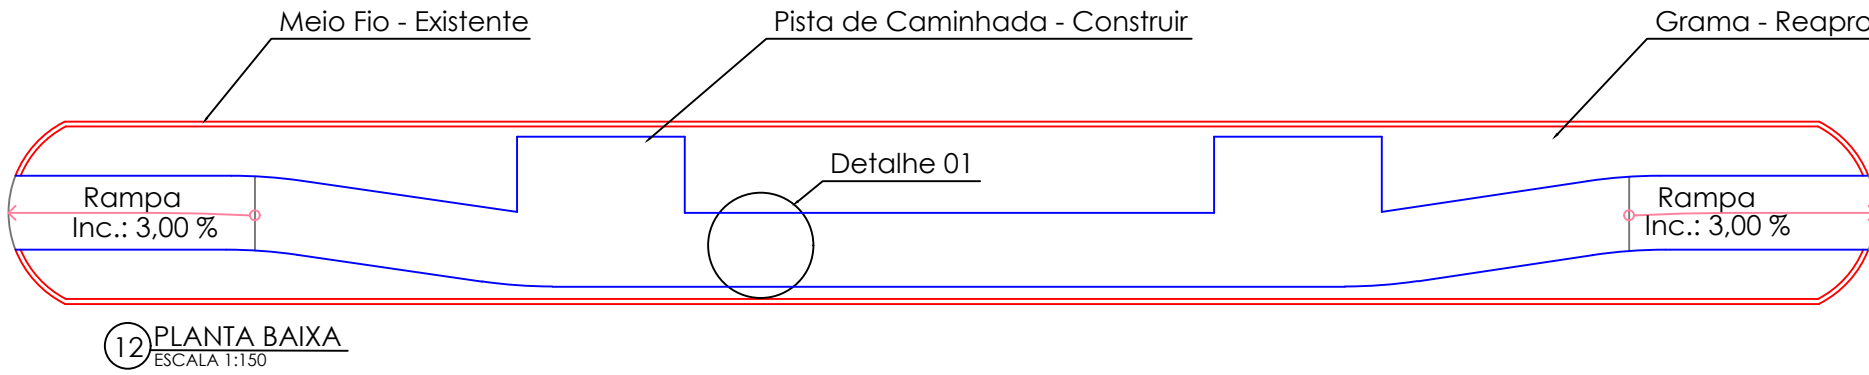


Praça Elton Apolinario Nigri

Av. Dr. Carlos Vidoto

Quadra 12

Av. Dr. Carlos Vidoto

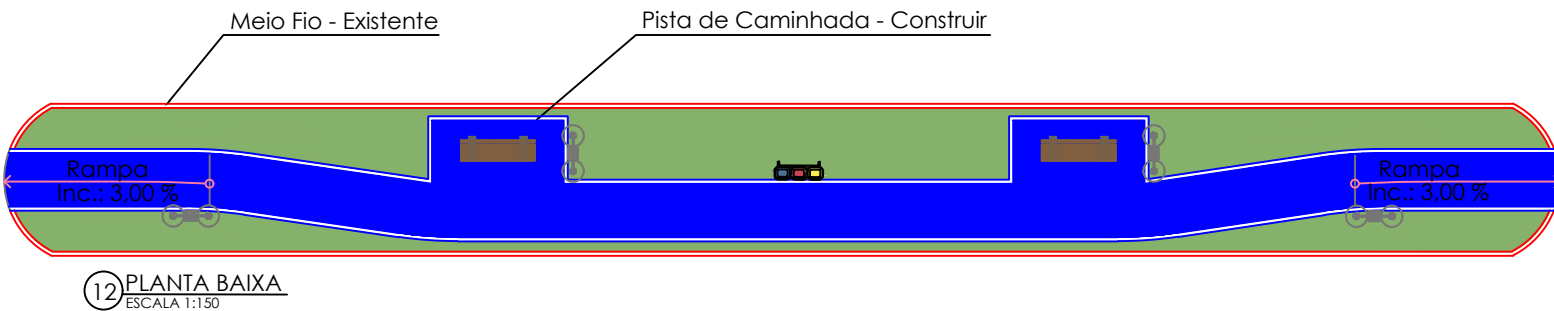

Praça Elton Apolinario Nigri

Av. Dr. Carlos Vidoto

Rua José Felix Neves



Projeto Arquitetônico

FOLHA
12 / 17

PROPRIETÁRIO: Município de Tabapora CNPJ: 37.464.997/0001-40

TIPO DA OBRA:
CONSTRUÇÃO DE PISTA DE CAMINHADA DE TABAPORÃ - MT

LOCAL:
RUA JOSÉ FELIX NEVES COM PRAÇA ELTON APOLINARIO NIGRI E AV. DR CARLOS VIDOTO

AUTOR DO PROJ.

NATASHA BENITES PIRES
ENGENHEIRA CIVIL
CREA 53585

RESP. TÉCNICO

WAGNER AP. BATISTA GONZAGA
ENGENHEIRO CIVIL
CREA 58943
ELETROTÉCNICO
CFT 70386315191

PROPRIETÁRIO

Município de Tabapora
37.464.997/0001-40

ÁREAS:
Área Total 5.908,69 m²
Área de Calçada Total 2.019,92 m²
Taxa de Permeabilidade Total 65,81 %
Taxa de Impermeabilidade Total 34,19 %
Área Parcial - Quadra 12 137,92 m²
Área de Calçada Parcial - Quadra 12 56,50 m²
Taxa de Permeabilidade Parcial - Quadra 12 59,00 %
Taxa de Impermeabilidade Parcial - Quadra 12 41,00 %

DATA:
MARÇO de 2026

ESCALA:
INDICADA


INST. PROVISÓRIAS:

ASSUNTO:
PLANTA BAIXA E PLANTA DE LAYOUT.

ANOTAÇÕES:

Quadra 13

Av. Dr. Carlos Vidoto

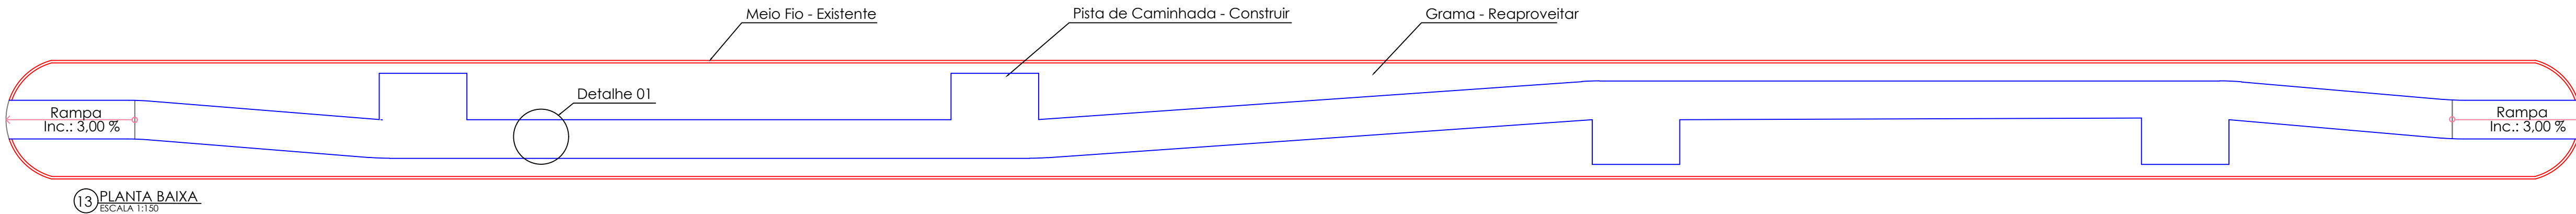


13 PLANTA BAIXA
ESCALA 1:50

Av. Dr. Carlos Vidoto

Quadra 13

Av. Dr. Carlos Vidoto

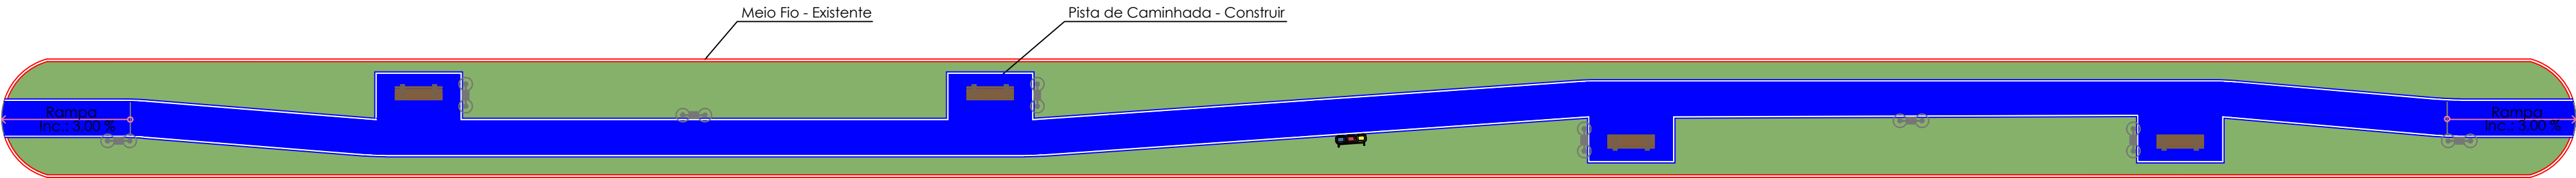

13 PLANTA BAIXA
ESCALA 1:50

Av. Dr. Carlos Vidoto



Projeto Arquitetônico

FOLHA

13 / 17

PROPRIETÁRIO: Município de Tabapora CNPJ: 37.464.997/0001-40

TIPO DA OBRA: CONSTRUÇÃO DE PISTA DE CAMINHADA DE TABAPORÃ - MT

LOCAL: RUA JOSÉ FELIX NEVES COM RUA ODETE T. LODI E AV. DR CARLOS VIDOTO

AUTOR DO PROJ.

RESP. TÉCNICO

PROPRIETÁRIO

NATASHA BENITES PIRES
ENGENHEIRA CIVIL
CREA 53585

WAGNER AP. BATISTA GONZAGA
ENGENHEIRO CIVIL
CREA 58943
ELETROTÉCNICO
CFT 70386315191

Município de Tabapora
37.464.997/0001-40

ÁREAS:
Área Total 5.908,69 m²
Área de Calçada Total 2.019,92 m²
Taxa de Permeabilidade Total 65,81 %
Taxa de Impermeabilidade Total 34,19 %
Área Parcial - Quadra 13 455,77 m²
Área de Calçada Parcial - Quadra 13 150,20 m²
Taxa de Permeabilidade Parcial - Quadra 13 67,04 %
Taxa de Impermeabilidade Parcial - Quadra 13 32,96 %

DATA: MARÇO de 2026

ESCALA: INDICADA

INST. PROVISÓRIAS:

ASSUNTO: PLANTA BAIXA E PLANTA DE LAYOUT.


ANOTAÇÕES:

Rua João Silverio Crispim

Quadra 14

Av. Dr. Carlos Vidoto


Rua Odete T. Lodi

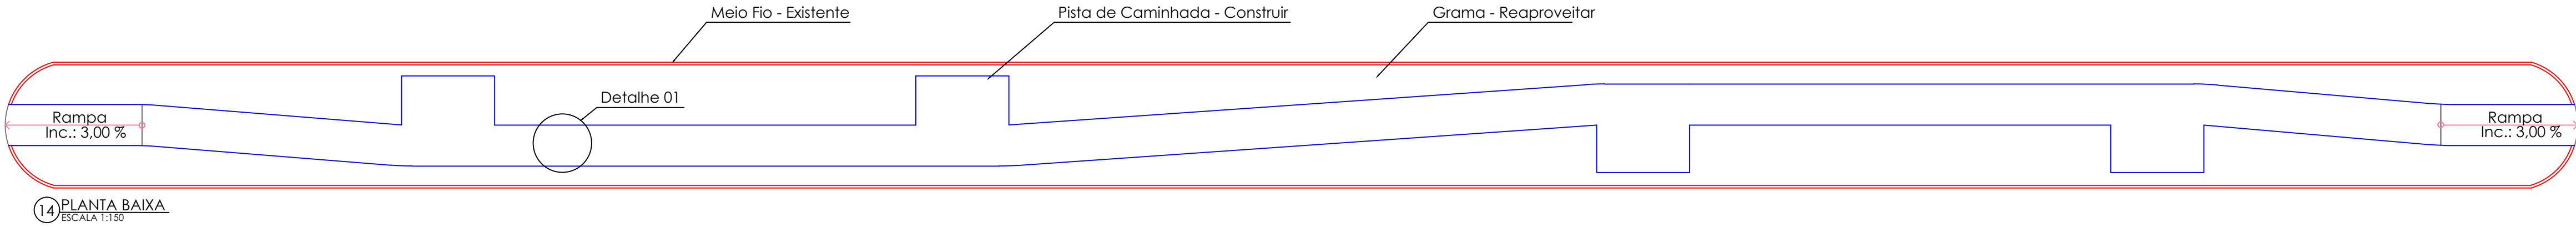

Av. Dr. Carlos Vidoto

Quadra 14

Av. Dr. Carlos Vidoto

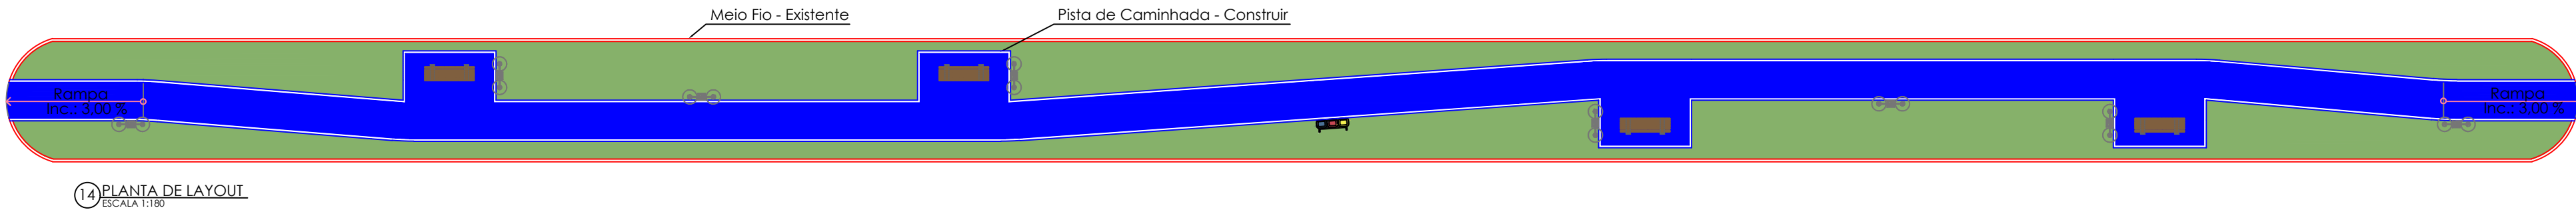

Av. Dr. Carlos Vidoto

Rua João Silverio Crispim

Rua Odete T. Lodi



Projeto Arquitetônico 14 / 17

PROPRIETÁRIO: Município de Tabapora CNPJ: 37.464.997/0001-40

TIPO DA OBRA: CONSTRUÇÃO DE PISTA DE CAMINHADA DE TABAPORÃ - MT

LOCAL: RUA JOÃO SILVERIO CRISPIM COM RUA ODETE T. LODI E AV. DR CARLOS VIDOTO

AUTOR DO PROJ.	RESP. TÉCNICO	PROPRIETÁRIO
NATASHA BENITES PIRES ENGENHEIRA CIVIL CREA 53585	WAGNER AP. BATISTA GONZAGA ENGENHEIRO CIVIL CREA 58943 ELETROTÉCNICO CFT 70386315191	Município de Tabapora 37.464.997/0001-40


ÁREAS:	DATA:
Área Total 5.908,69 m²	MARÇO de 2026
Área de Calçada Total 2.019,92 m²	
Taxa de Permeabilidade Total 65,81 %	
Taxa de Impermeabilidade Total 34,19 %	
Área Parcial - Quadra 14 419,00 m²	ESCALA: INDICADA
Área de Calçada Parcial - Quadra 14 141,85 m²	INST. PROVISÓRIAS:
Taxa de Permeabilidade Parcial - Quadra 14 66,15 %	
Taxa de Impermeabilidade Parcial - Quadra 14 33,85 %	

ASSUNTO: PLANTA BAIXA E PLANTA DE LAYOUT.

ANOTAÇÕES:

Quadra 15

Av. Dr. Carlos Vidoto

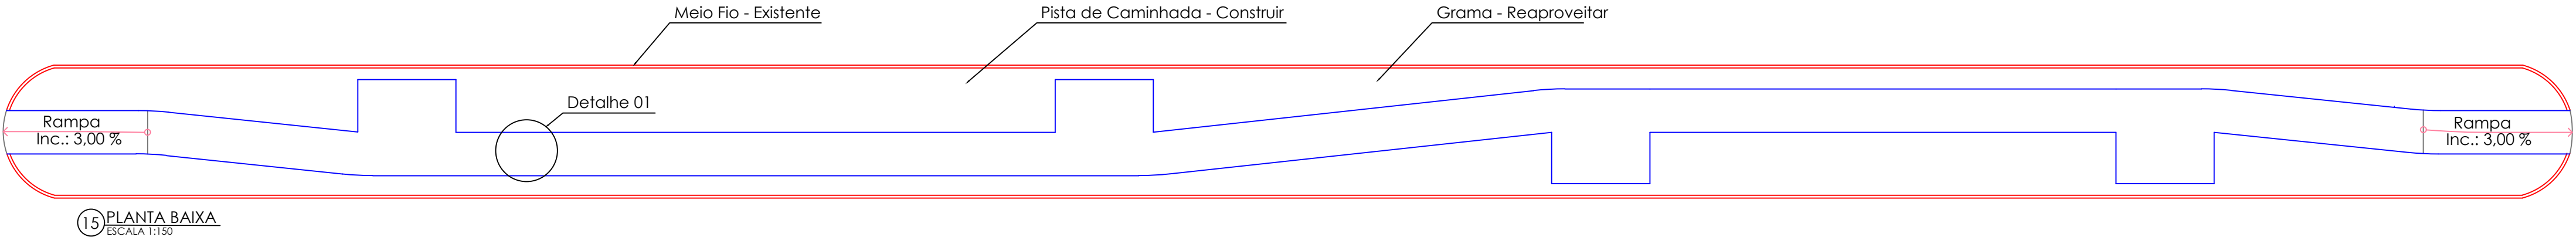


15 PLANTA BAIXA
ESCALA 1/150

Av. Dr. Carlos Vidoto

Quadra 15

Av. Dr. Carlos Vidoto

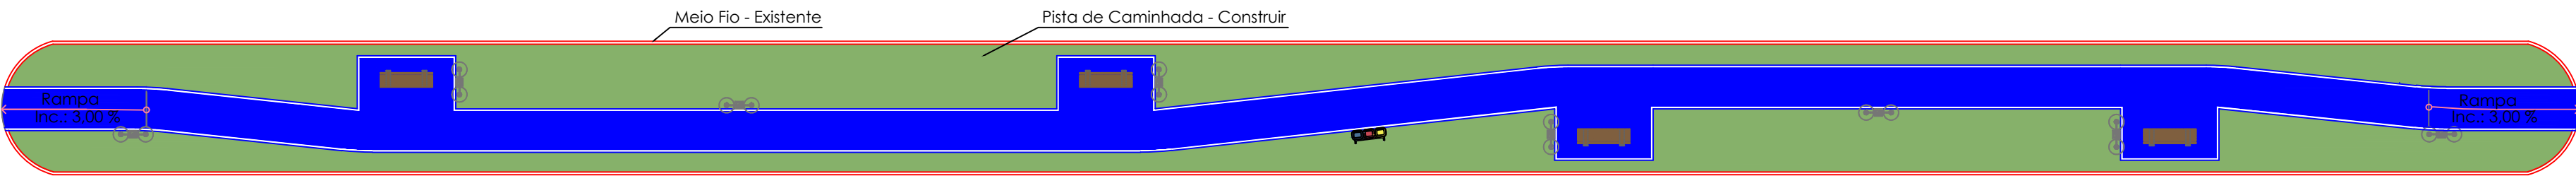

15 PLANTA DE LAYOUT
ESCALA 1/150

Av. Dr. Carlos Vidoto

Rua João Silverio Crispim


Rua João Silverio Crispim



Projeto Arquitetônico		FOLHA
15 / 17		
PROPRIETÁRIO: Município de Tabapora		CNPJ: 37.464.997/0001-40
TIPO DA OBRA: CONSTRUÇÃO DE PISTA DE CAMINHADA DE TABAPORÃ - MT		
LOCAL: RUA JOÃO SILVERIO CRISPIM COM RUA ANTONIO ALVES DE OLIVEIRA E AV. DR CARLOS VIDOTO		
AUTOR DO PROJ.	RESP. TÉCNICO	PROPRIETÁRIO
NATASHA BENITES PIRES ENGENHEIRA CIVIL CREA 53585	WAGNER AP. BATISTA GONZAGA ENGENHEIRO CIVIL CREA 58943 ELETROTÉCNICO CFT 70386315191	Município de Tabapora 37.464.997/0001-40
ÁREAS: Área Total 5.908,69 m² Área de Calçada Total 2.019,92 m² Taxa de Permeabilidade Total 65,81 % Taxa de Impermeabilidade Total 34,19 % Área Parcial - Quadra 15 405,17 m² Área de Calçada Parcial - Quadra 15 136,85 m² Taxa de Permeabilidade Parcial - Quadra 15 66,22 % Taxa de Impermeabilidade Parcial - Quadra 15 33,78 %	DATA: MARÇO de 2026	INST. PROVISÓRIAS:
ASSUNTO: PLANTA BAIXA E PLANTA DE LAYOUT.		
ANOTAÇÕES:		

Quadra 16


Av. Dr. Carlos Vidoto

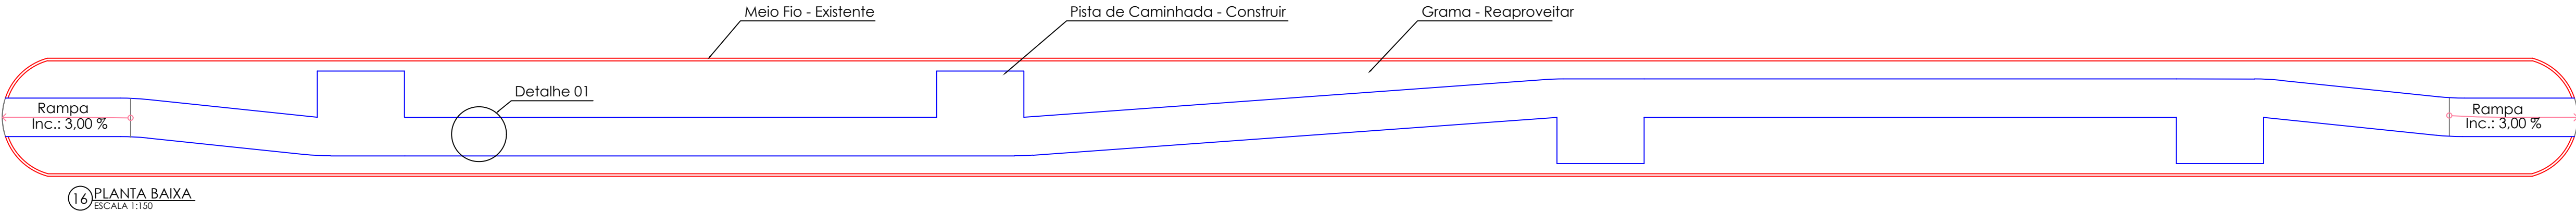

Av. Dr. Carlos Vidoto

Quadra 16

Av. Dr. Carlos Vidoto

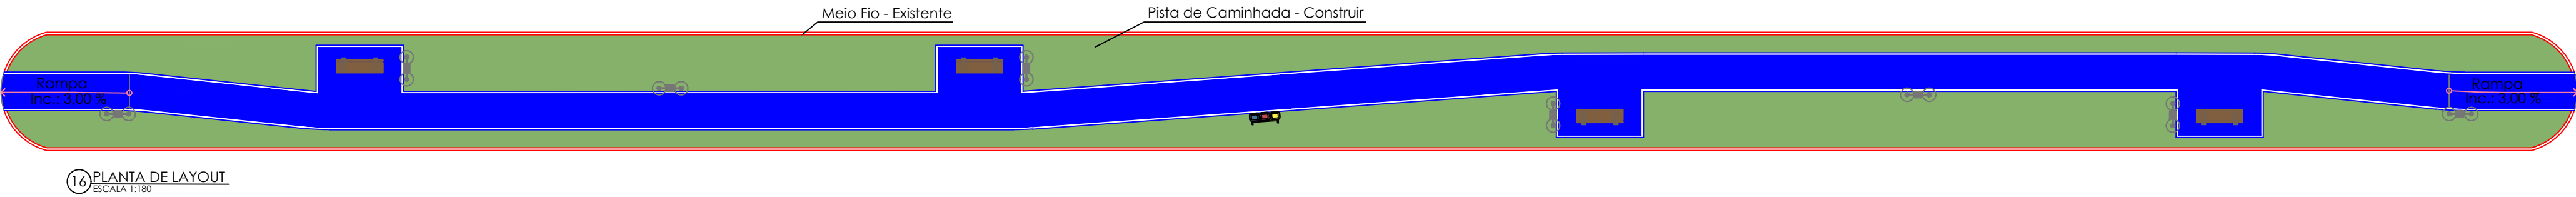

Av. Dr. Carlos Vidoto



Projeto Arquitetônico

FOLHA
16 / 17

PROPRIETÁRIO: Município de Tabapora CNPJ: 37.464.997/0001-40

TIPO DA OBRA:
CONSTRUÇÃO DE PISTA DE CAMINHADA DE TABAPORÃ - MT

LOCAL:
RUA RIO GRANDE DO SUL COM RUA ANTONIO ALVES DE OLIVEIRA E AV. DR CARLOS VIDOTO

AUTOR DO PROJ.	RESP. TÉCNICO	PROPRIETÁRIO
NATASHA BENITES PIRES ENGENHEIRA CIVIL CREA 53585	WAGNER AP. BATISTA GONZAGA ENGENHEIRO CIVIL CREA 58943 ELETROTÉCNICO CFT 70386315191	Município de Tabapora 37.464.997/0001-40

ÁREAS: Área Total Área de Calçada Total Taxa de Permeabilidade Total Taxa de Impermeabilidade Total Área Parcial - Quadra 16 Área de Calçada Parcial - Quadra 16 Taxa de Permeabilidade Parcial - Quadra 16 Taxa de Impermeabilidade Parcial - Quadra 16	5.908,69 m² 2.019,92 m² 65,81 % 34,19 % 457,61 m² 151,98 m² 66,79 % 33,21 %	DATA: MARÇO de 2026	ESCALA: INDICADA	INST. PROVISÓRIAS:
--	--	------------------------	---------------------	--------------------

ASSUNTO:
PLANTA BAIXA E PLANTA DE LAYOUT.


ANOTAÇÕES:

Rua Rio Grande do Sul

Rua Antonio Alves de Oliveira


Rua Rio Grande do Sul

Rua Antonio Alves de Oliveira

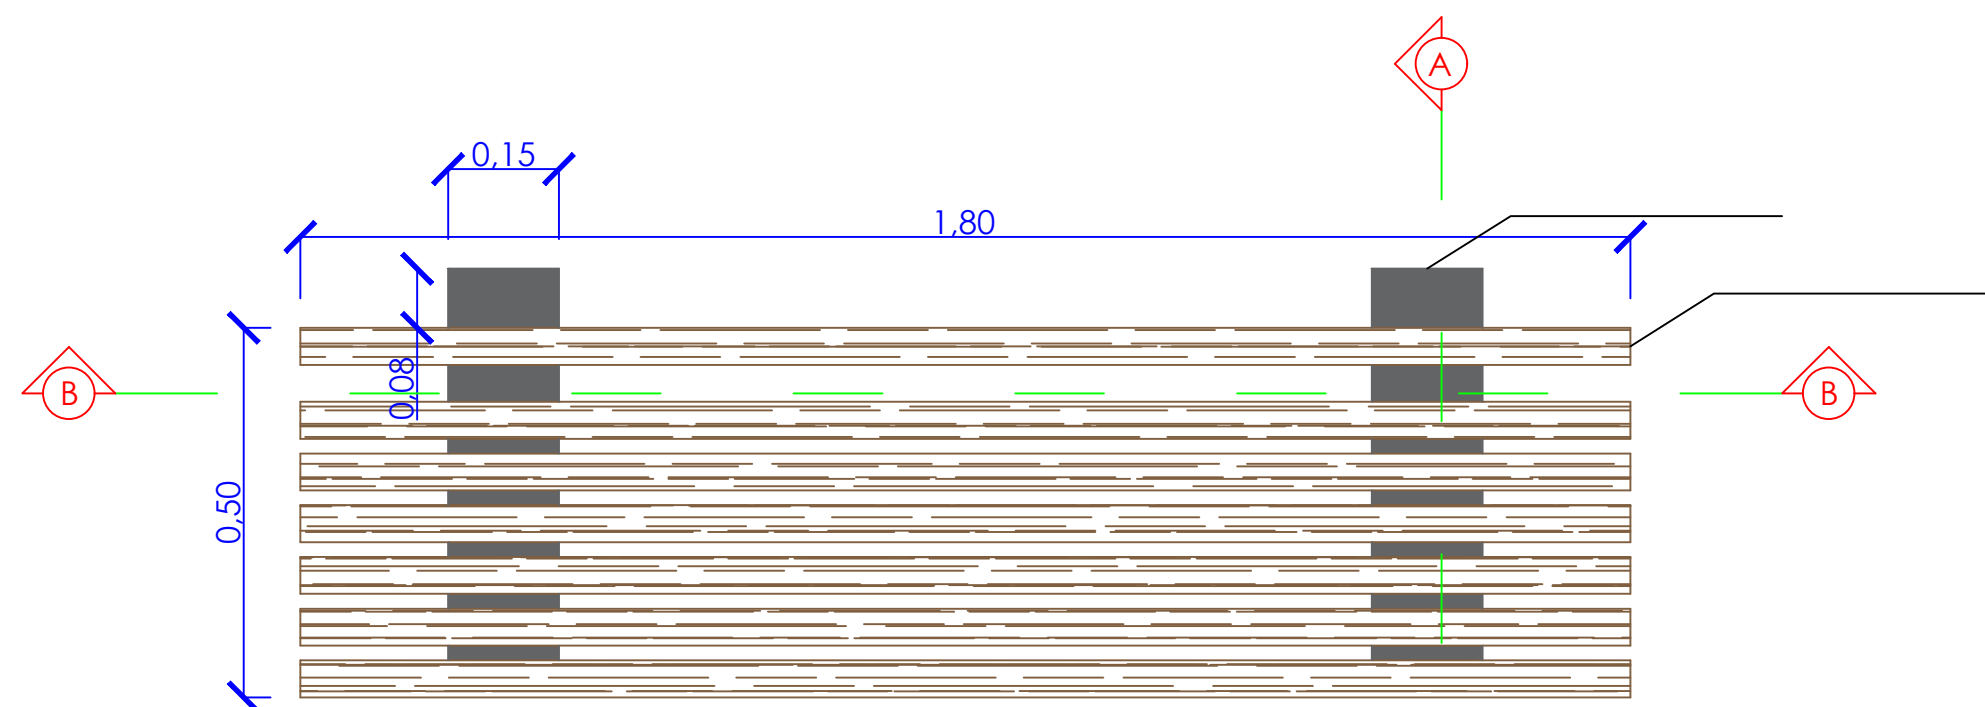


VISTA SUPERIOR


DETALHE - BANCO

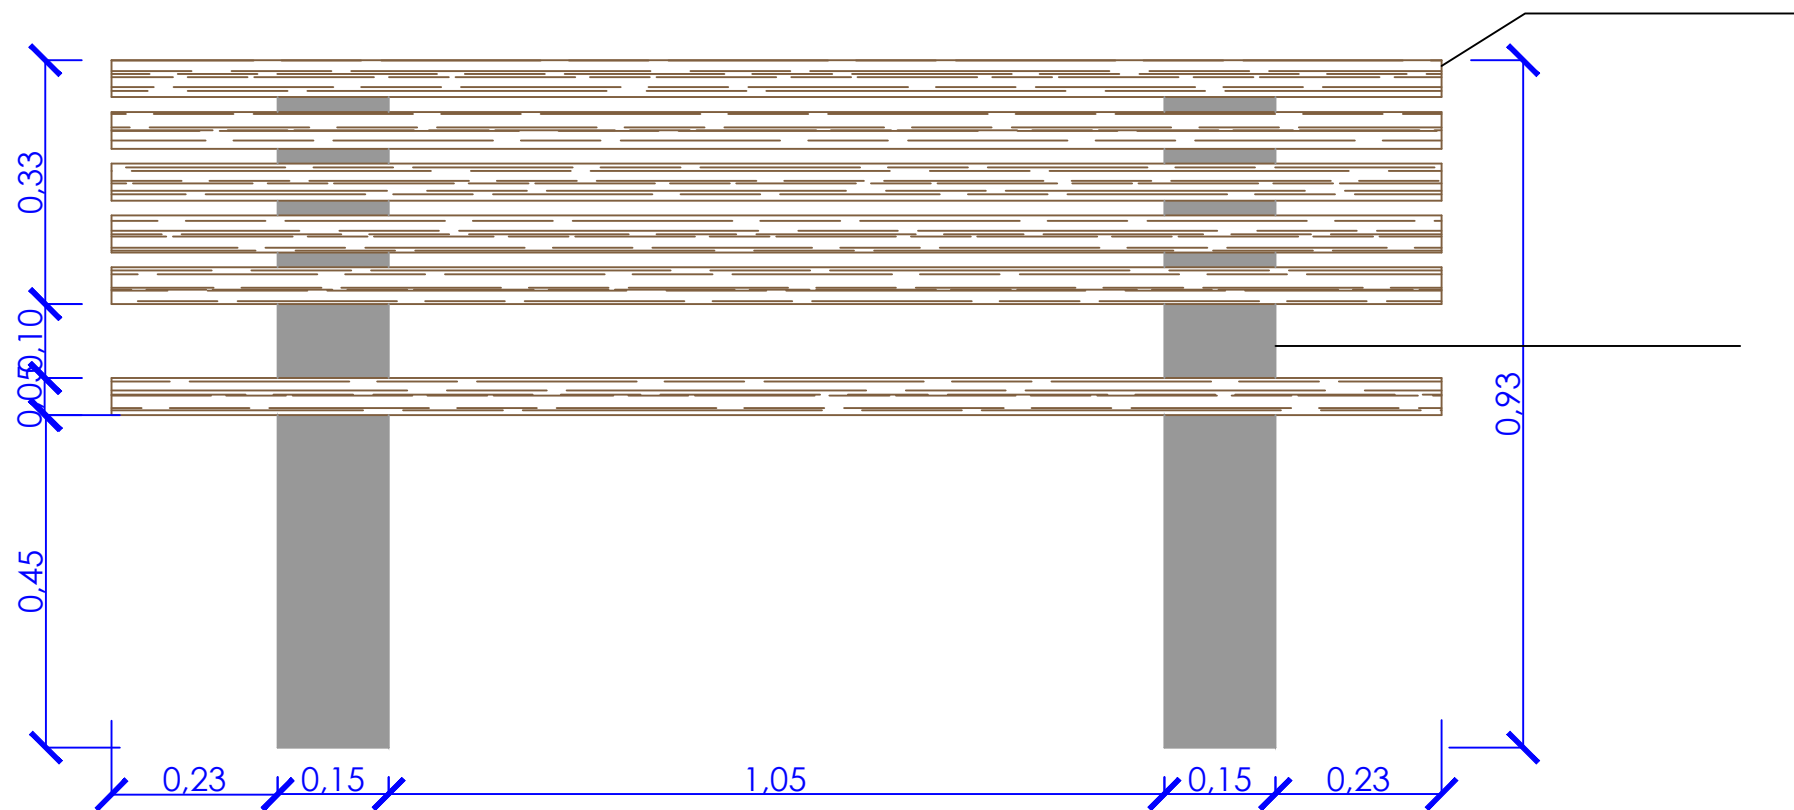

VISTA FRONTAL

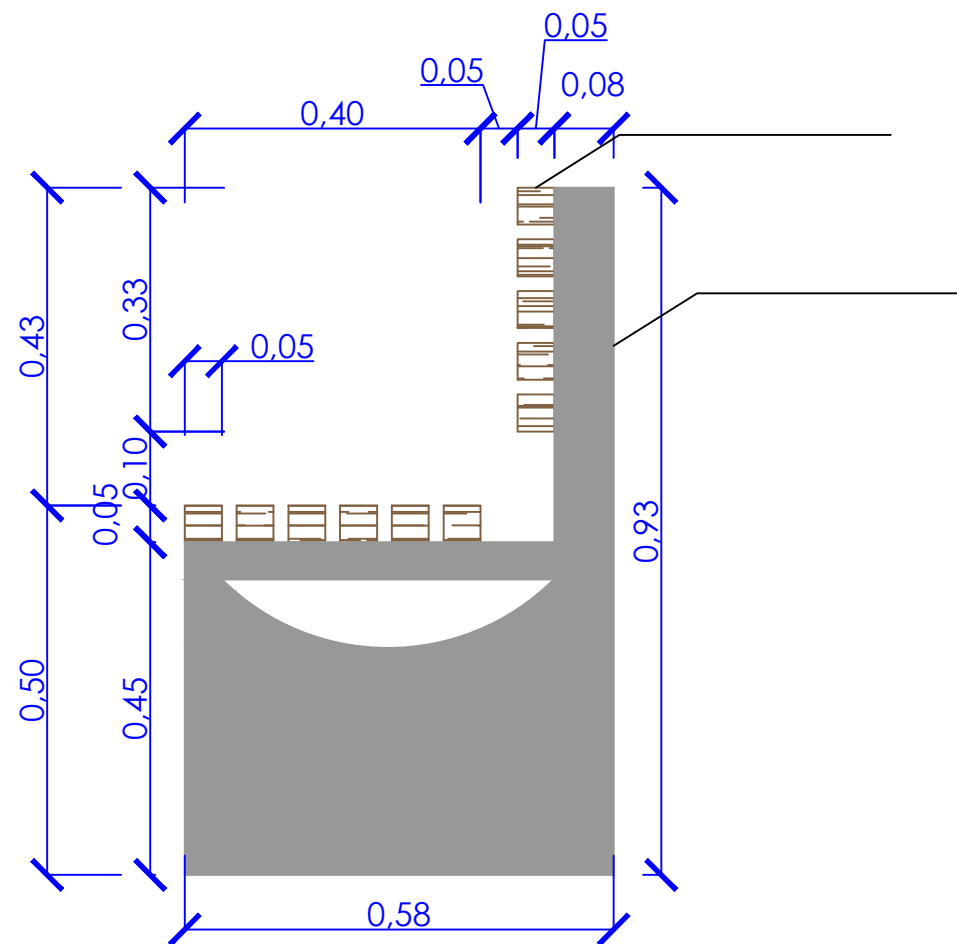


VISTA LATERAL

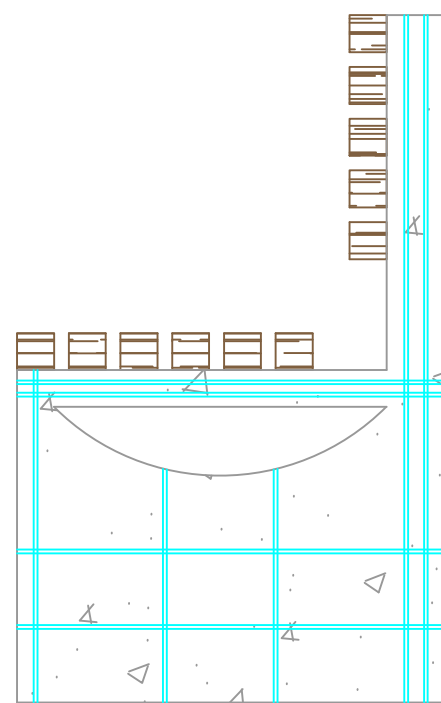


CORTE AA - BANCO



CORTE BB - BANCO

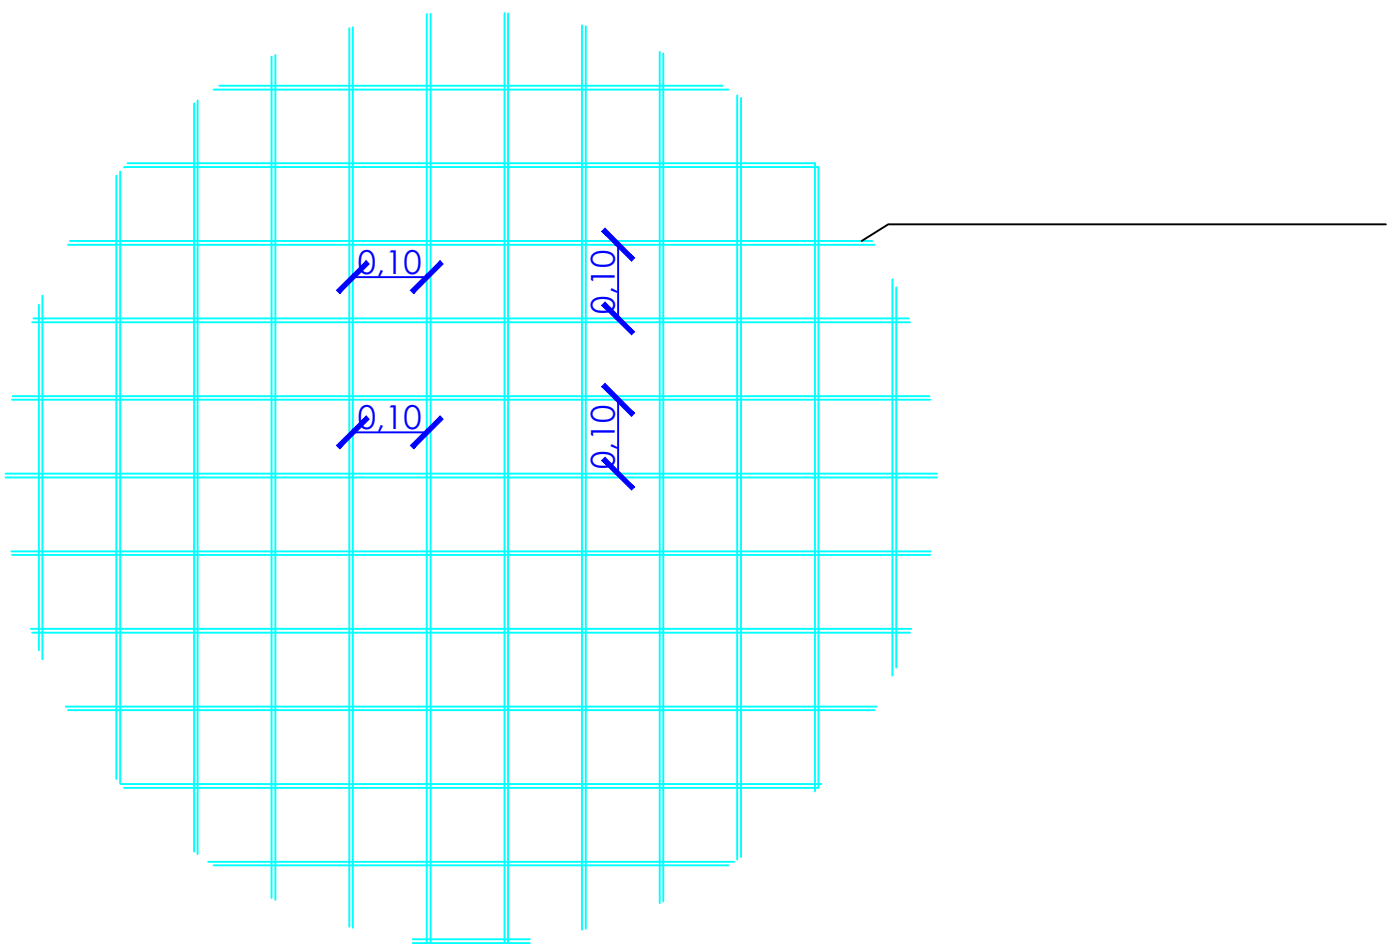

DETALHE 01- MALHA

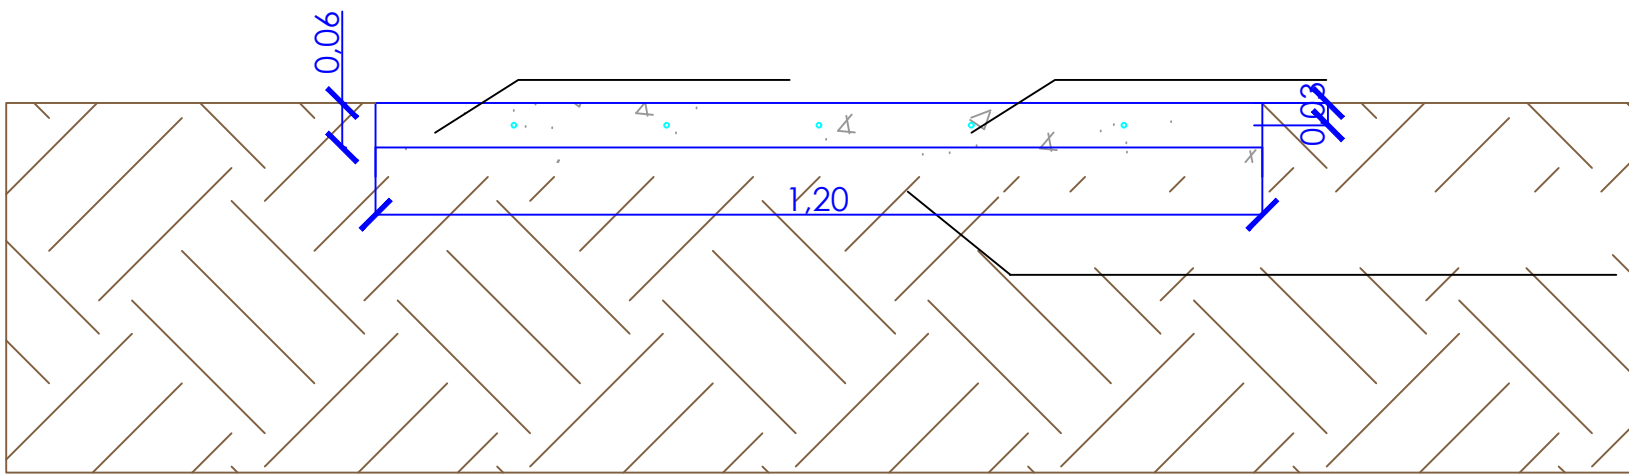

DETALHE 01 - CORTE



Projeto Arquitetônico

FOLHA
17 / 17

PROPRIETÁRIO: Município de Tabapora CNPJ: 37.464.997/0001-40

TIPO DA OBRA:
CONSTRUÇÃO DE PISTA DE CAMINHADA DE TABAPORÃ - MT

LOCAL:
AVENIDA DOUTOR CARLOS VIDOTO

AUTOR DO PROJ. MATASHA BENITES PIRES ENGENHEIRA CIVIL CREA 53585	RESP. TÉCNICO WAGNER AP. BATISTA GONZAGA ENGENHEIRO CIVIL CREA 58943 ELETROTÉCNICO CFT 70386315191	PROPRIETÁRIO Município de Tabapora 37.464.997/0001-40
--	--	--

ÁREAS: Área Total 5.908,69 m² Área de Calçada Total 2.019,92 m² Taxa de Permeabilidade Total 65,81 % Taxa de Impermeabilidade Total 34,19 %	DATA: MARÇO de 2026 ESCALA: INDICADA INST. PROVISÓRIAS:
---	---

ASSUNTO:
PLANTA BAIXA E PLANTA DE LAYOUT.

ANOTAÇÕES: