

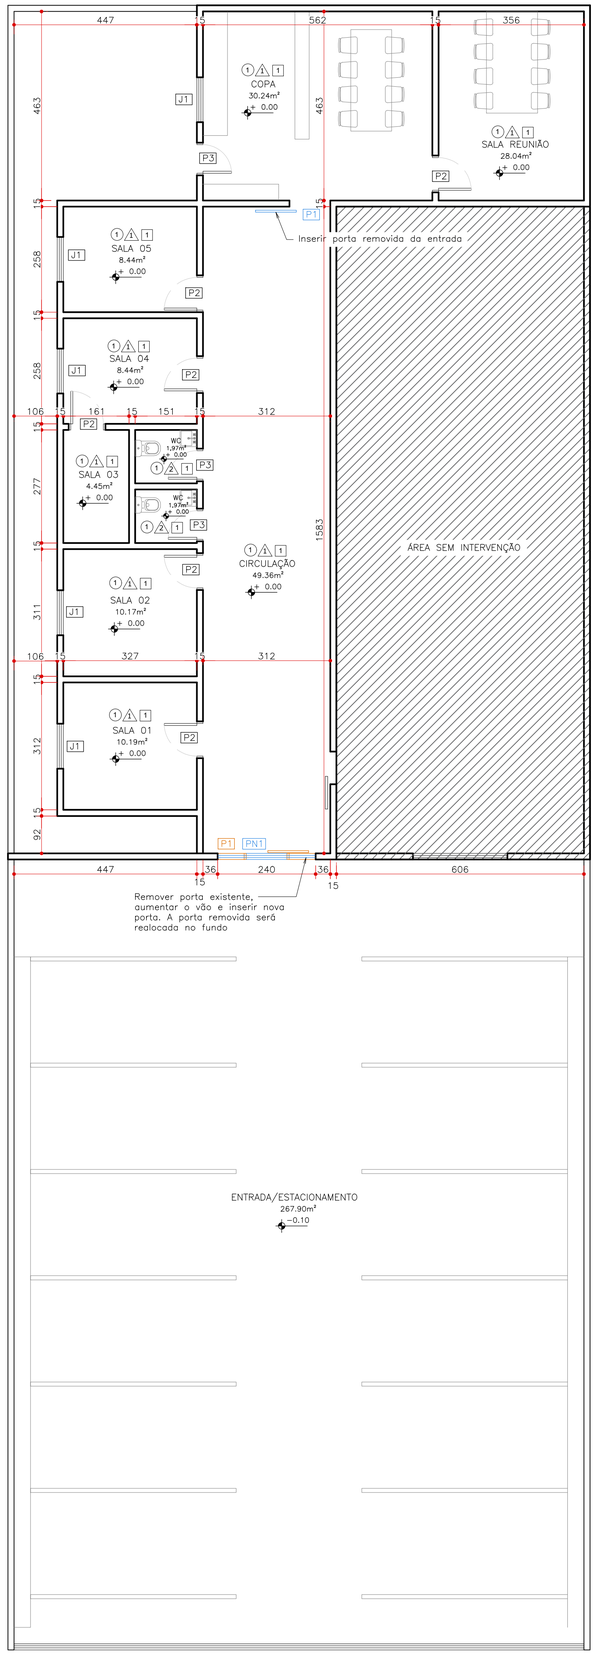



PLANTA BAIXA DE INTERVENÇÕES
ESCALA 1/75

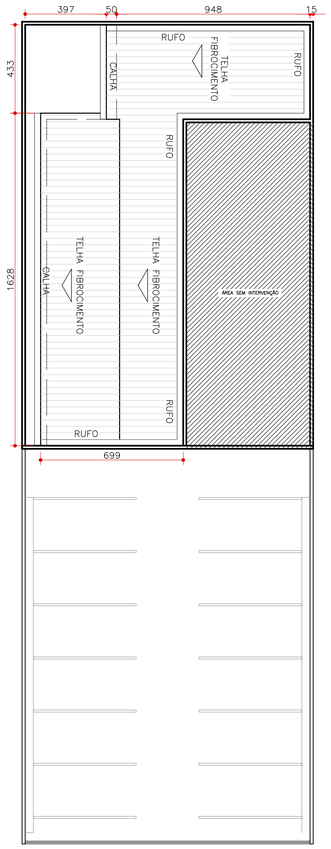


PLANTA COBERTURA EXISTENTE
ESCALA 1/150

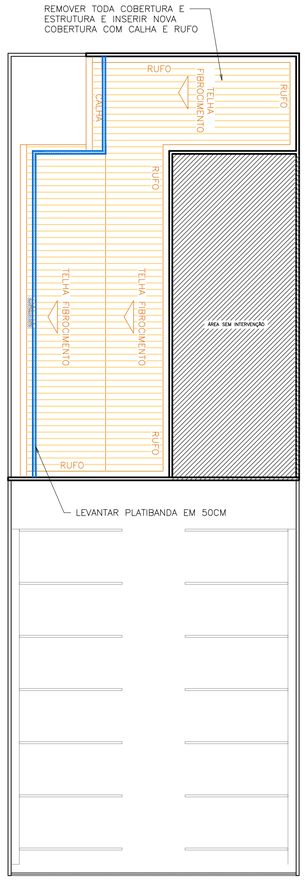

PLANTA COBERTURA DEMOLIR
ESCALA 1/150

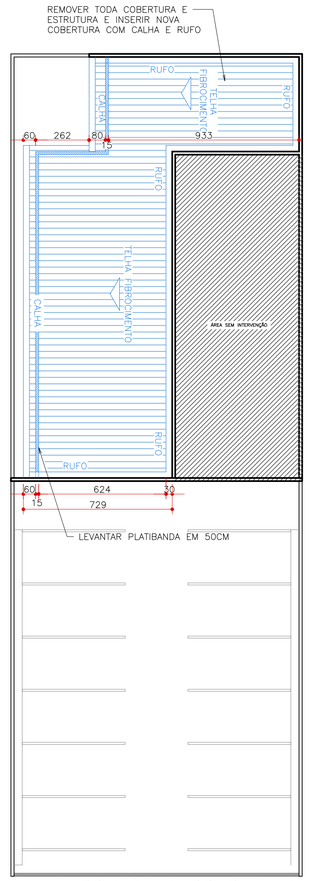

PLANTA COBERTURA CONSTRUIR
ESCALA 1/150

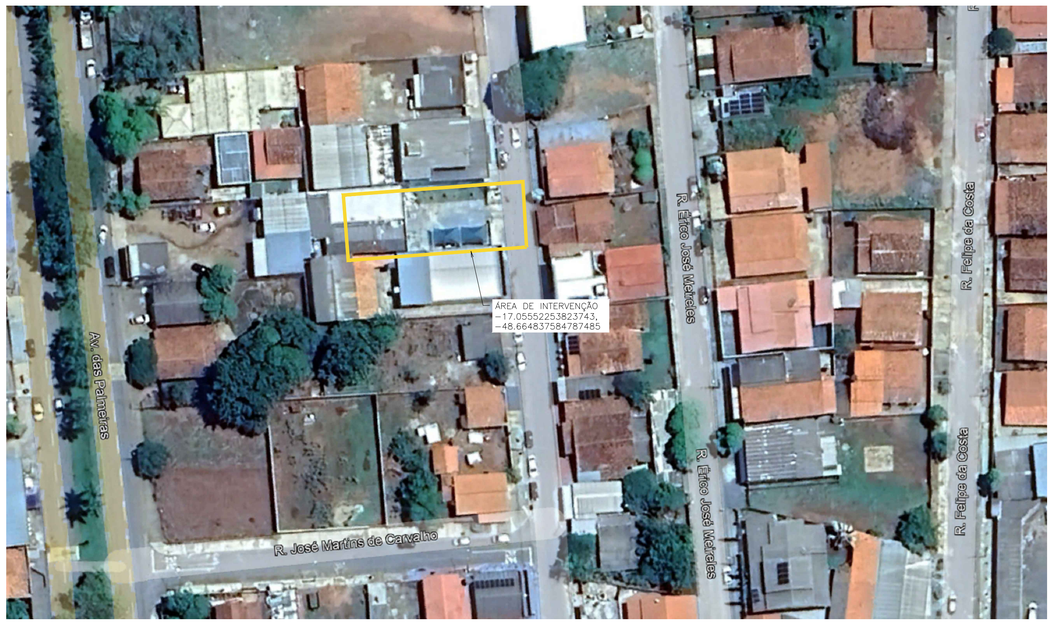

PLANTA DE SITUAÇÃO
SEM ESCALA

SERVIÇOS A SEREM EXECUTADOS

- REMOVER TODA COBERTURA EXISTENTE E INSERIR NOVA COBERTURA
- REMOVER ESTRUTURA EM MADEIRA E FAZER NOVA COBERTURA EM ESTRUTURA METÁLICA DA COBERTURA
- INSERIR PORCELANATO SOBRE O PISO EXISTENTE
- SUBIR O NÍVEL DE TODAS AS PORTAS
- REMOVER RODAPÉ EXISTENTE E INSERIR NOVO RODAPÉ
- REMOVER FORRO PVC E INSERIR NOVO FORRO EM GESSO
- FAZER PINTURA EM TODA EDIFICAÇÃO
- FAZER REPARO NA ELÉTRICA

QUADRO DE ACABAMENTOS	
PISO	
①	ASSENTAR PORCELANATO SOBRE O PISO EXISTENTE. USAR ARGAMASSA AC3
PAREDE	
⚠	PINTAR COM TINTA ACRÍLICA
⚠	REMOVER REVESTIMENTO EXISTENTE E INSERIR NOVO REVESTIMENTO CERÂMICO
TETO	
1	REMOVER FORRO DE PVC EXISTENTE E INSERIR NOVO FORRO EM GESSO

QUADRO DE ABERTURAS			
NOME	DIMENSÕES	TIPO	MATERIAL
P1	90X210	CORRER	BLINDEX
P2	80X210	ABRIR	
P3	70X210	CORRER	
PN1	240X210	CORRER 2 F	
J1	110X110	CORRER	

APROVAÇÃO:

REVISÃO	DATA	MODIFICAÇÃO
01		
02		
03		
04		
05		
06		
07		

ARQUITETURA

CLIENTE
CÂMARA SÃO MIGUEL DO PASSA QUATRO

OBRA
REFORMA CÂMARA MUNICIPAL

ENDEREÇO
AV. ALCIDES PEREIRA DE CASTRO, N° 448, CENTRO, CEP: 75.185-000
-

REFERENTE
PLANTA DE INTERVENÇÃO
PLANTAS DE COBERTURA
PLANTA DE SITUAÇÃO E QUADROS

ÁREAS
ÁREA DE INTERVENÇÃO: 153.57m²

A.R.T.

ENG. CARLOS OVIDIO CARRIJO
CREA: 1016063814 D/GO

CÂMARA MUNICIPAL
SÃO MIGUEL DO PASSA QUATRO

Prancha N°
1/1

Desenho	Revisão	Tamanho	Escala(s)	Unidade(s)	Data	ART N°
ALINE	02	A1	INDICADA	METROS	2026	

Os direitos autorais deste projeto pertencem aos engenheiros acima citados.
E proibida a sua reproducão, modificacao e/ou alteracao conforme LEI 5.968 ART.25