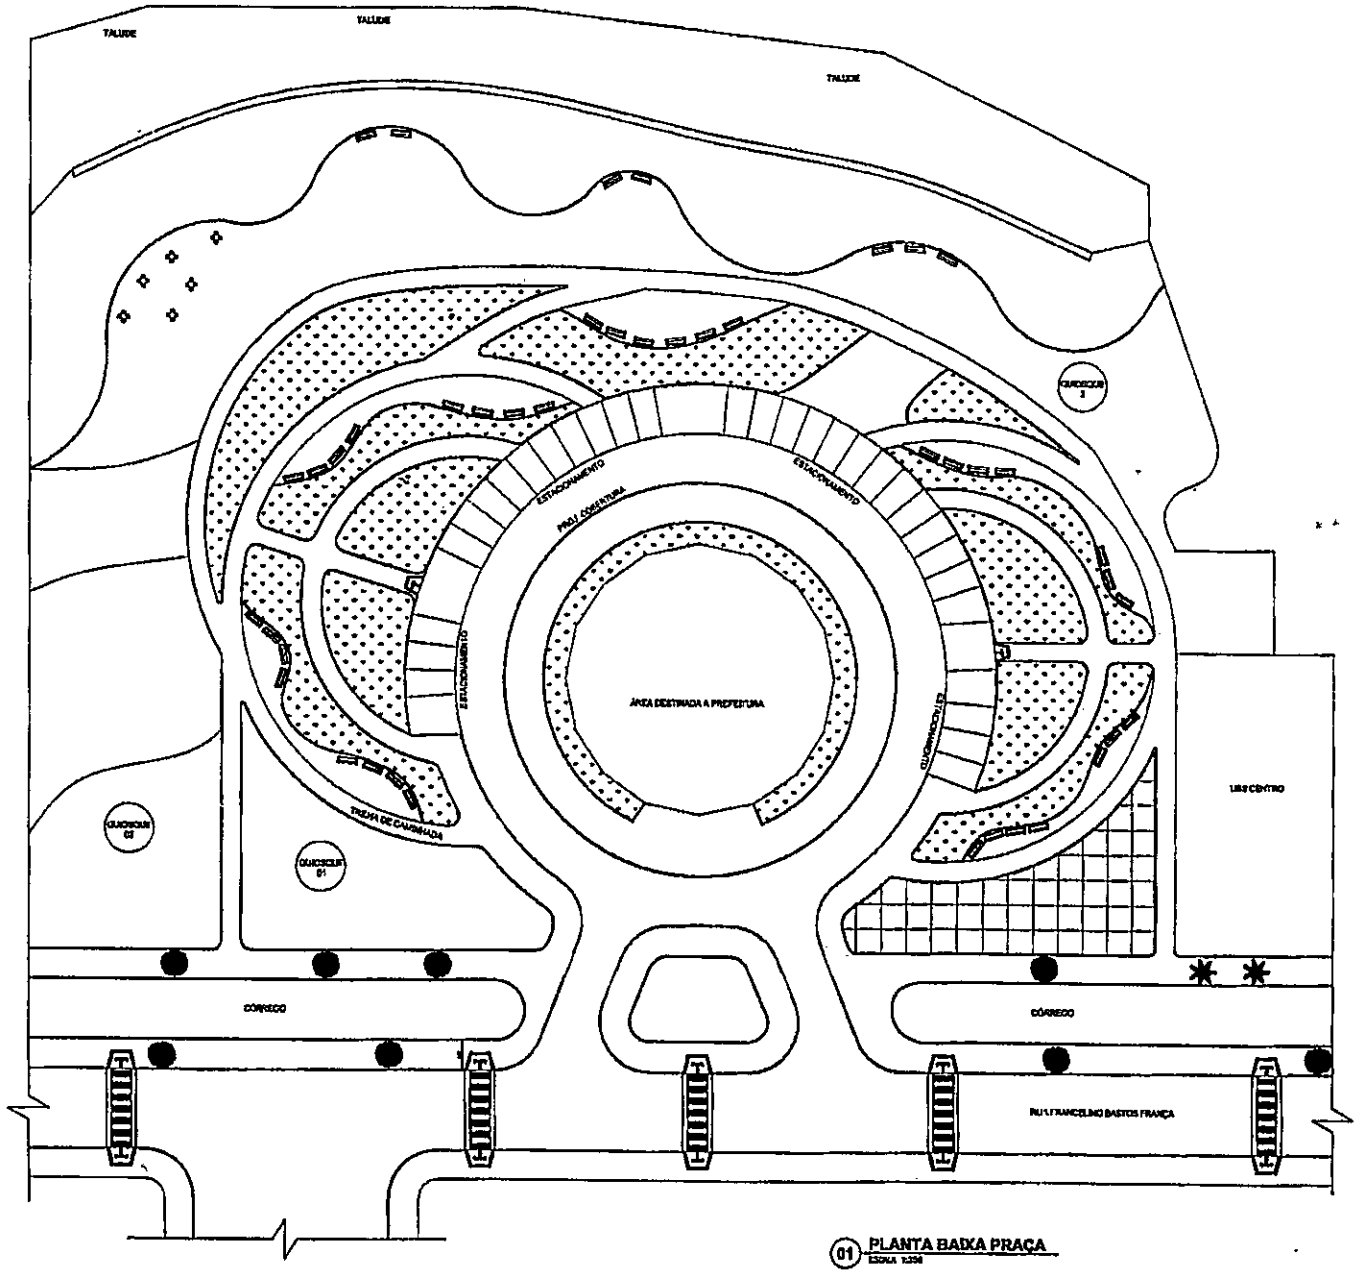


01 PLANTA BAIXA PRAÇA
ESCALA 1:250

Processo _____

Folhas _____

Assinatura _____

ESTADO DO RIO DE JANEIRO
PREFEITURA MUNICIPAL DE VARRE SAI
SETOR DE ENGENHARIA

ESCOPO: LOCALIZAÇÃO DOS QUIOSQUES DA PRAÇA AMÉLIA VARGAS DE OLIVEIRA

MUNICÍPIO: VARRE SAI - RJ.

DATA: 09/2022

ESCALA: INDICADA

ASSUNTO: SITUAÇÃO

01/01
Nº. DO DESENHO


ASSINATURAS:

QUADRO DE ÁREAS


TOTAL

CARIMBOS:


5

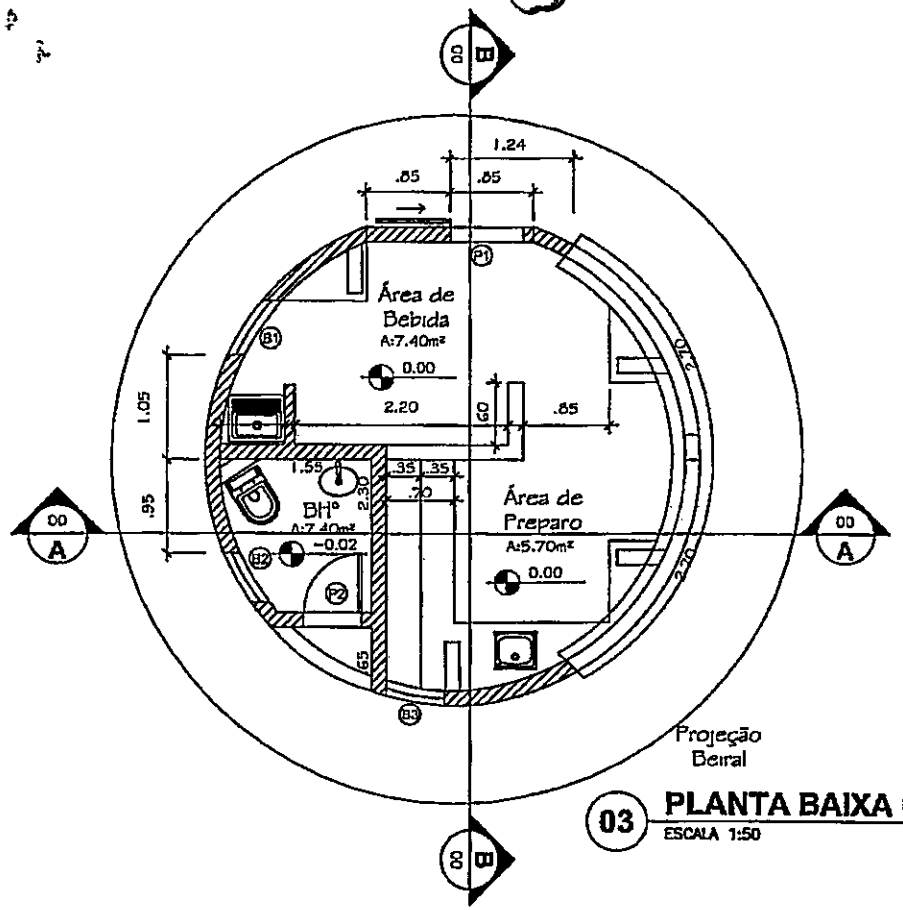

03 PLANTA BAIXA QUIOSQUE
ESCALA 1:50

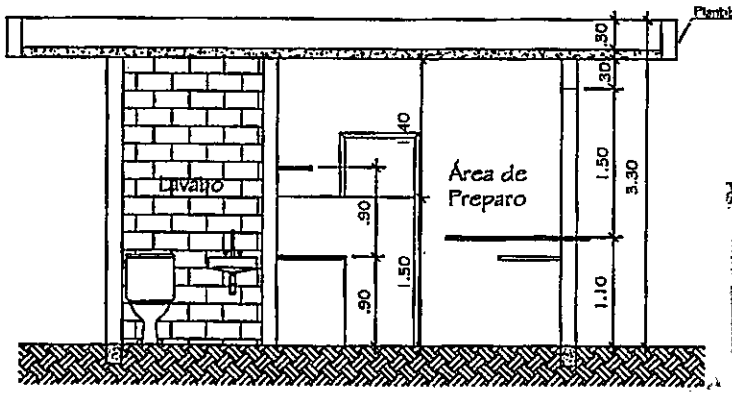

04 CORTE AA
ESCALA 1:50

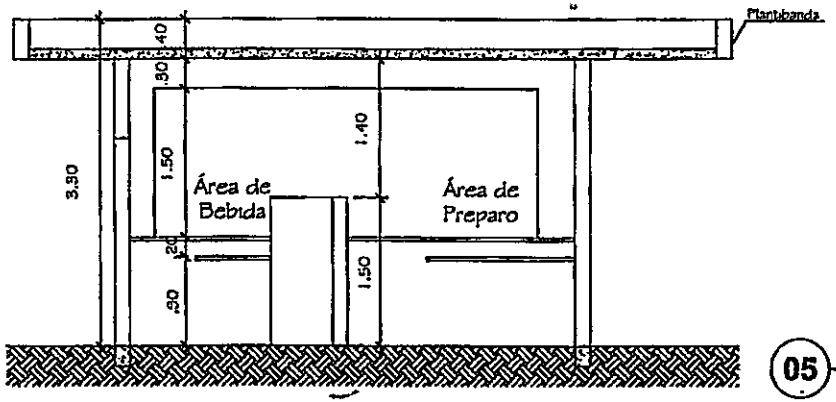

05 CORTE BB
ESCALA 1:50

QUADRO DE ESQUADRIAS

NOME	DIMENS.	TIPO	PEITORIL
P1	2.10 x .80	Correr	-
P2	2.1 x .60	Abrir	-
B1	.60 x .60	Correr	perguntar o Filipe
B2	.50 x .50	Correr	-
B3	2.55 x .80	Abrir	-

ESTADO DO RIO DE JANEIRO
PREFEITURA MUNICIPAL DE VARRE SAI
SETOR DE ENGENHARIA

ESCOPO: PLANTA BAIXA DO QUIOSQUE

MUNICÍPIO VARRE SAI - RJ.

ASSUNTO: QUIOSQUE DA PRAÇA AMÉLIA VARGAS DE OLIVEIRA

01/01

ASSINATURAS

QUADRO DE ÁREAS

CADERNO

Folhas

Processo