
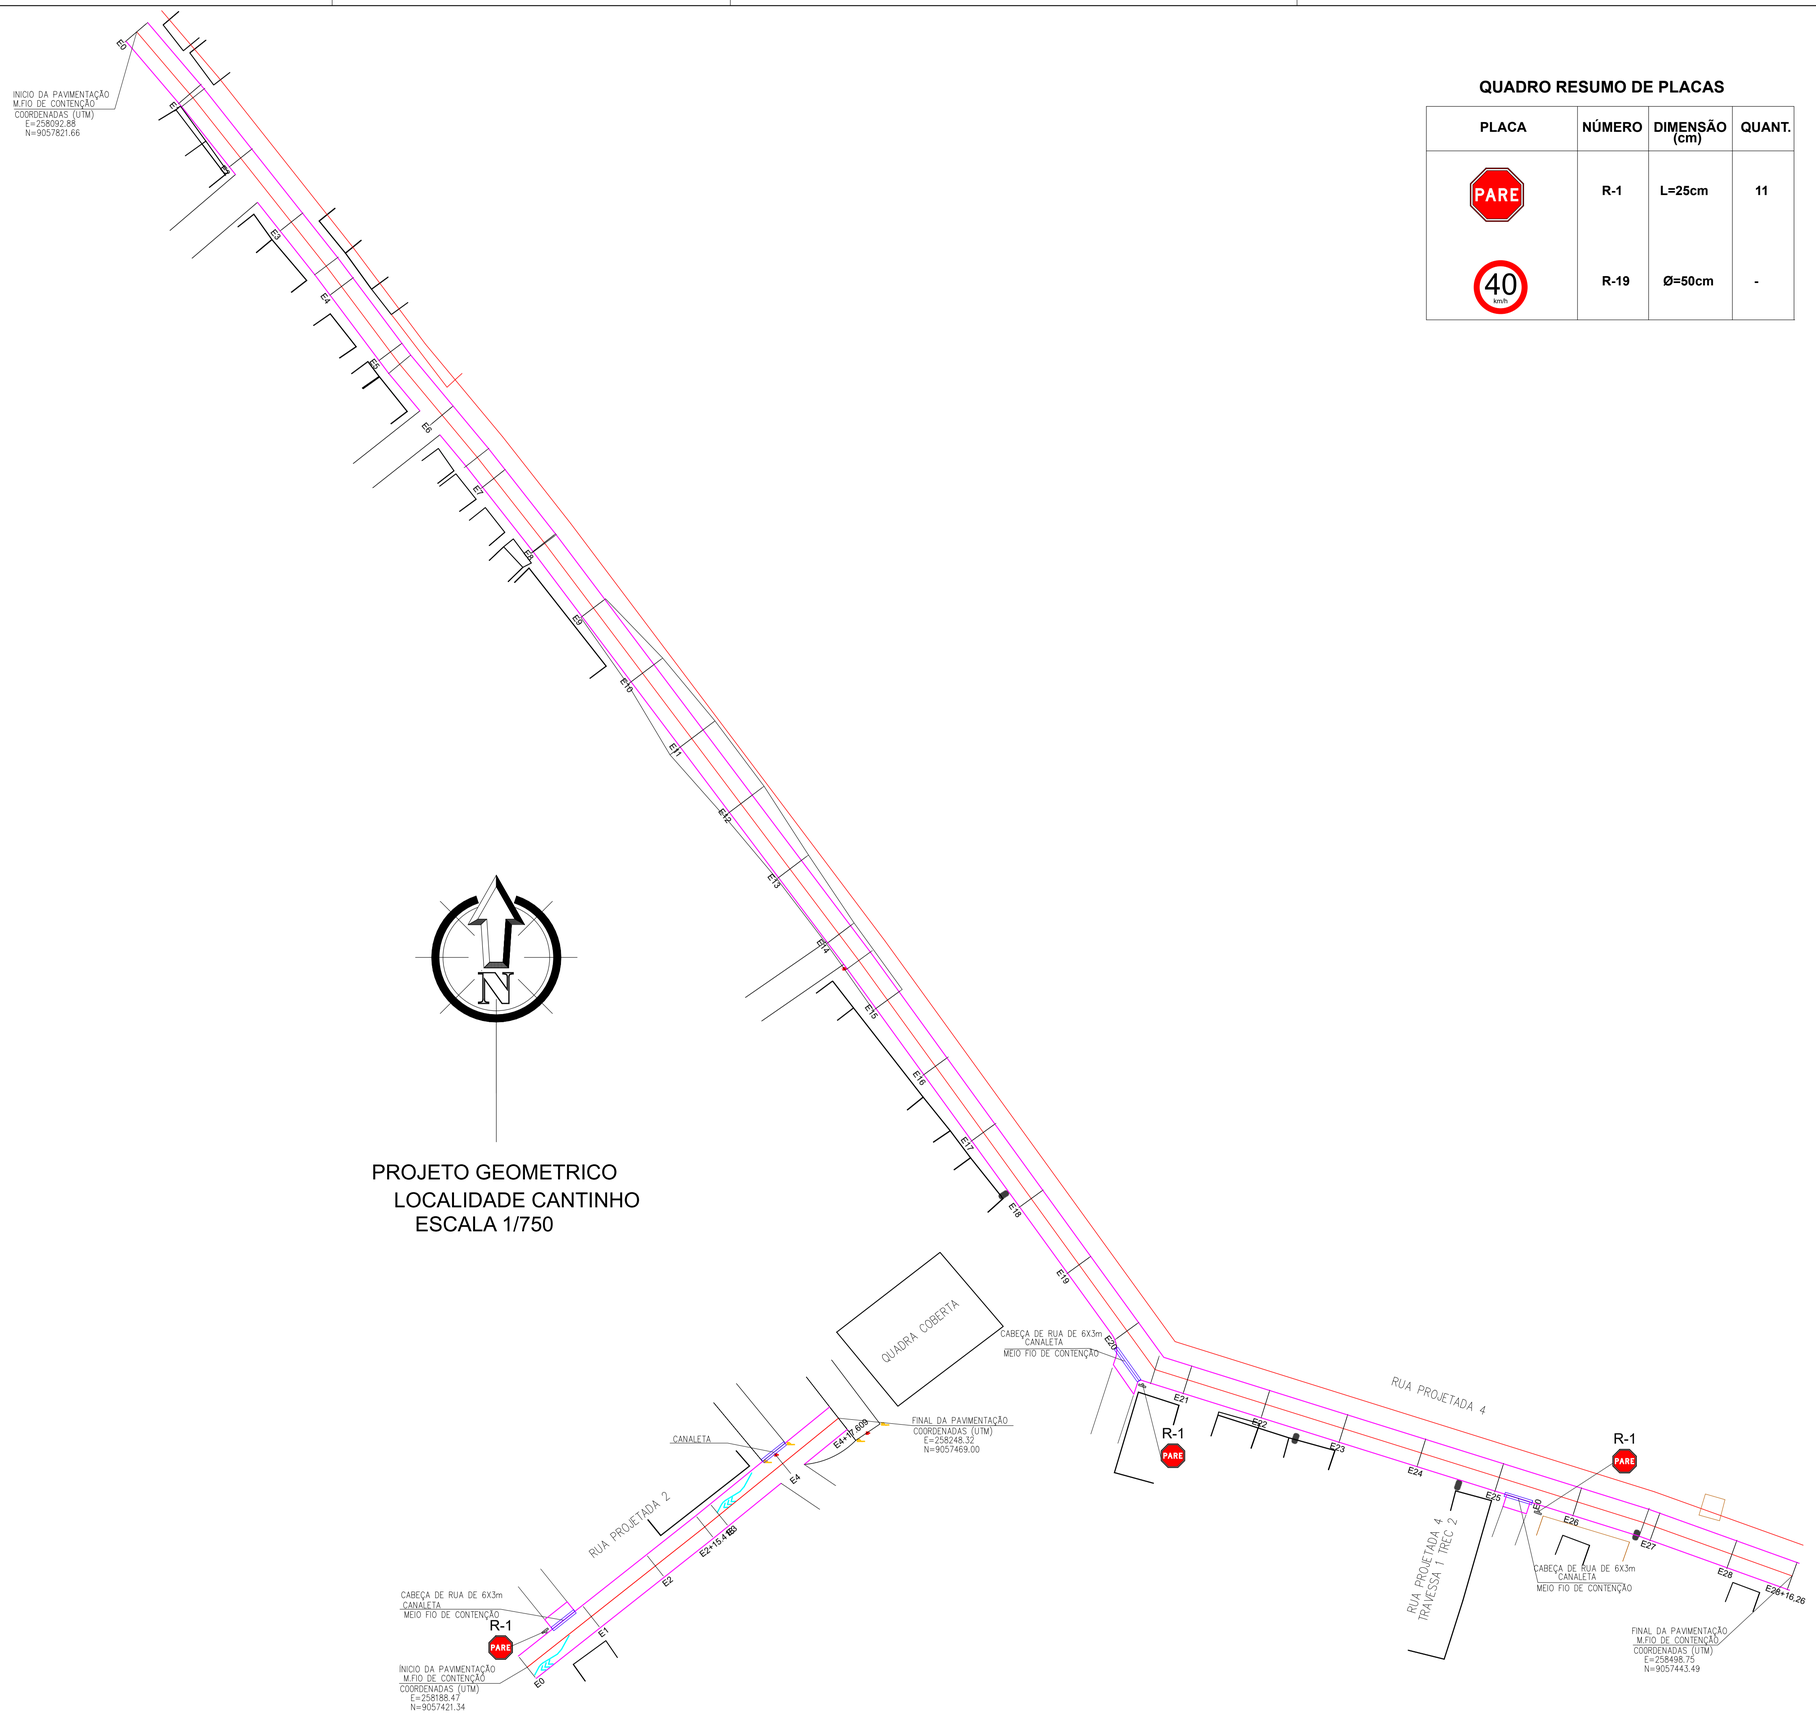


PROJETO GEOMETRICO
LOCALIDADE CANTINHO
ESCALA 1/750

QUADRO RESUMO DE PLACAS

PLACA	NÚMERO	DIMENSÃO (cm)	QUANT.
PARE	R-1	L=25cm	11
40 km/h	R-19	Ø=50cm	-

LEGENDA

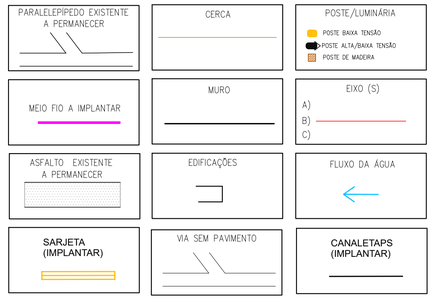

QUADRO RESUMO DA PAVIMENTAÇÃO

LOCALIDADE JACÚ

Nº	NOME DA RUA	ESTACAS	DIMENSÕES (m)	COORDENADAS UTM	
				INÍCIO	FINAL
01	RUA PROJETADA 1	INICIO: E0 FINAL:E18+14,86	EXTENSÃO:334,86 LARGURA: 7.00	E=242675.60 N=9065668.03	E=243010.16 N=9065554.95
02	RUA PROJETADA 2 TRECHO 2	INICIO: E0 FINAL:E7+15,15	EXTENSÃO:155,15 LARGURA: 6.00	E=243007.70 N=9065595.58	E=242852.65 N=9065600.57

LOCALIDADE CANTINHO

Nº	NOME DA RUA	ESTACAS	DIMENSÕES (m)	COORDENADAS UTM	
				INÍCIO	FINAL
04	RUA PROJETADA 2	INICIO: E0 FINAL:E4+17.60	EXTENSÃO:97,60 LARGURA: 6.00	E=258188.47 N=9057421.34	E=258248.32 N=9057469.00
05	RUA PROJETADA 04	INICIO: E0 FINAL:E28+16,26	EXTENSÃO:576.26 LARGURA: 6.00	E=258092.88 N=9057821.66	E=258498.75 N=9057443.49

VERMELHA CONSULTORIA LTDA

CLIENTE: PREFEITURA MUNICIPAL DE QUEIMADA NOVA (PI)			
PROJETO: PAVIMENTAÇÃO DE VIAS PÚBLICAS			LOCALIDADE:: LOC. CANTINHO LOC. JACÚ
CONVÊNIO Nº: 981694/2025 - MIDR/ PREFEITURA MUNICPAL DE QUEIMADA NOVA - PI			
DESENHO: PROJETO GEOMETRICO: PLANTA BAIXA			ESCALA: SEM ESCALA
DADOS DE CAMPO: ARISTOMILDO	DESENHO/CAD: JANAIRY	PROJETISTA: Samuel Ferreira Azevedo Engenheiro Civil RNP 061425139/CREA-PI	Nº DO DESENHO: -
DATA: 2026	FORMATO: A1 / REV.: 00		PRANCHA Nº: PG-01/06