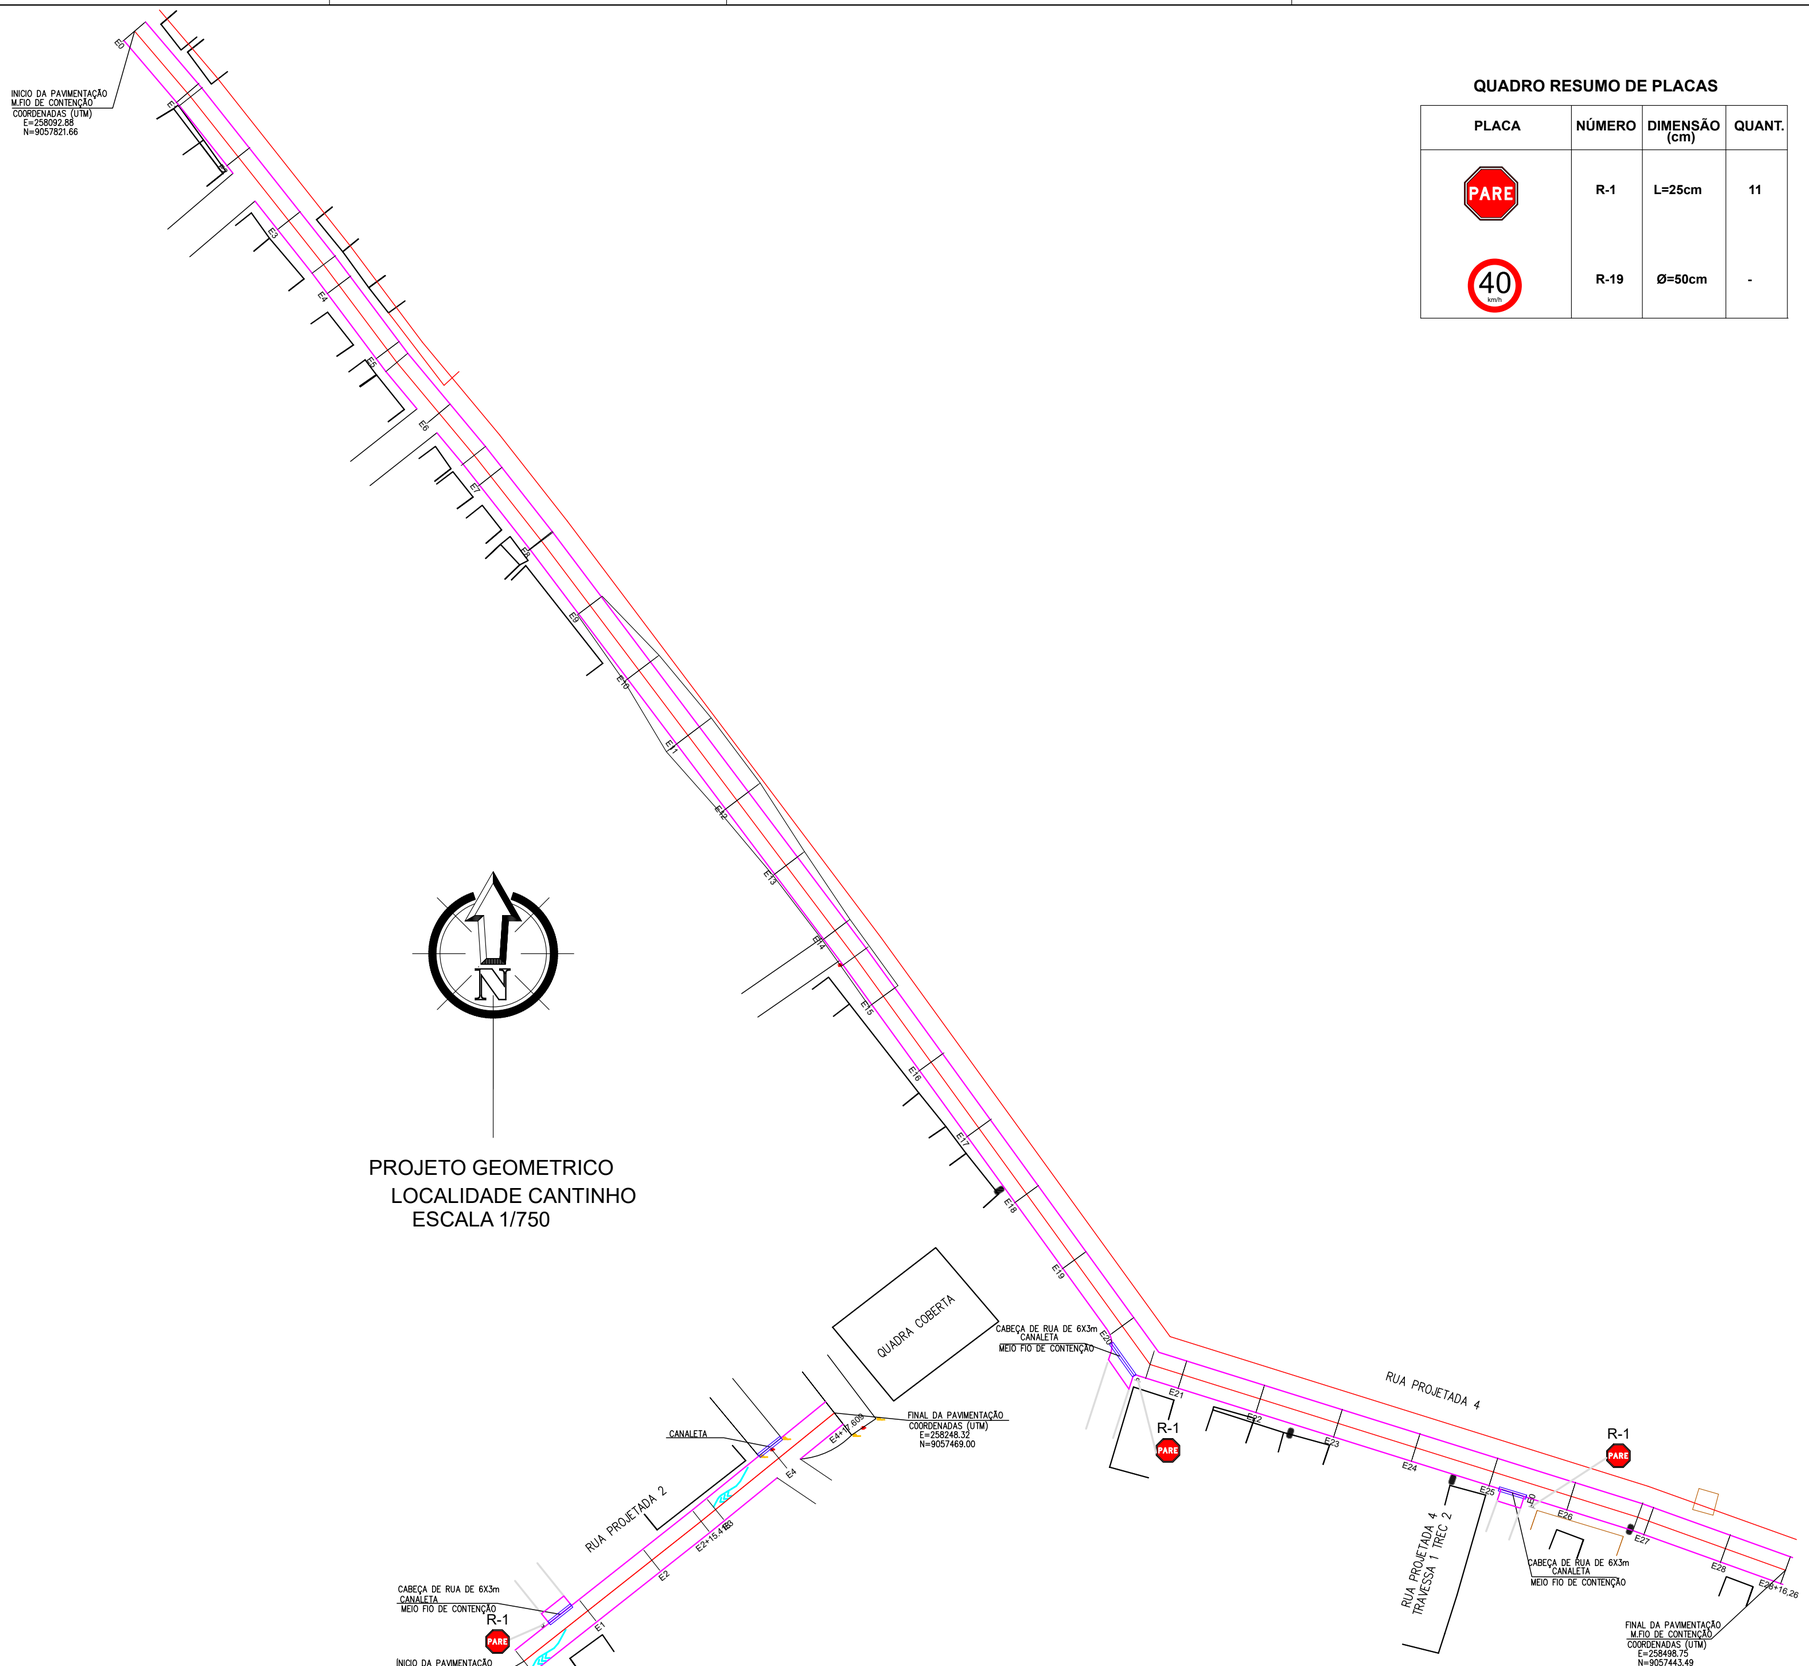


PROJETO GEOMETRICO
LOCALIDADE CANTINHO
ESCALA 1/750

QUADRO RESUMO DE PLACAS

PLACA	NÚMERO	DIMENSÃO (cm)	QUANT.
PARE	R-1	L=25cm	11
40 km/h	R-19	Ø=50cm	-

LEGENDA

PARALELEPÍPEDO EXISTENTE A PERMANECER	CERCA	POSTE/LUMINÁRIA POSTE BAIXA TENSÃO POSTE ALTA/BAIXA TENSÃO POSTE DE MADEIRA
MEIO FIO A IMPLANTAR	MURO	EIXO (S) A) B) C)
ASFALTO EXISTENTE A PERMANECER	EDIFICAÇÕES	FLUXO DA ÁGUA
SARJETA (IMPLANTAR)	VIA SEM PAVIMENTO	CANALETAPS (IMPLANTAR)

QUADRO RESUMO DA PAVIMENTAÇÃO

LOCALIDADE CAJÚ

Nº	NOME DA RUA	ESTACAS	DIMENSÕES (m)	COORDENADAS UTM	
				INÍCIO	FINAL
01	RUA PROJETADA 1	INICIO: E0 FINAL:E18+14,86	EXTENSÃO:334,86 LARGURA: 7.00	E=242675.60 N=9065668.03	E=243010.16 N=9065654.95
02	RUA PROJETADA 2 TRECHO 2	INICIO: E0 FINAL:E7+15,15	EXTENSÃO:155,15 LARGURA: 6.00	E=243007.70 N=9065595.58	E=242852.65 N=9065600.57
03	RUA DO CEMITERIO	INICIO: E0 FINAL:E1	EXTENSÃO:20,00 LARGURA: 9.00	E= 242676.08 N=9065638.86	E=242656.08 N=9065638.78

LOCALIDADE CANTINHO

Nº	NOME DA RUA	ESTACAS	DIMENSÕES (m)	COORDENADAS UTM	
				INÍCIO	FINAL
04	RUA PROJETADA 2	INICIO: E0 FINAL:E4+17.60	EXTENSÃO:97,60 LARGURA: 6.00	E=258188.47 N=9057421.34	E=258248.32 N=9057469.00
05	RUA PROJETADA 04	INICIO: E0 FINAL:E28+16,26	EXTENSÃO:576.26 LARGURA: 6.00	E=258092.88 N=9057821.66	E=258498.75 N=9057443.49

VERMELHA CONSULTORIA LTDA

CLIENTE: PREFEITURA MUNICIPAL DE QUEIMADA NOVA (PI)			
PROJETO: PAVIMENTAÇÃO DE VIAS PÚBLICAS			LOCALIDADE:: LOC. CANTINHO LOC. JACÚ
CONVÊNIO Nº: 981694/2025 - MIDR/ PREFEITURA MUNICPAL DE QUEIMADA NOVA - PI			
DESENHO: PROJETO GEOMETRICO: PLANTA BAIXA			ESCALA: SEM ESCALA
DADOS DE CAMPO: ARISTOMILDO	DESENHO/CAD: JANAIRY	PROJETISTA: Samuel Ferreira Azevedo Engenheiro Civil RN: 061170199/CREA-PI	Nº DO DESENHO: -
DATA: 2026	FORMATO: A1 / REV.: 00		PRANCHA Nº: PG-01/06