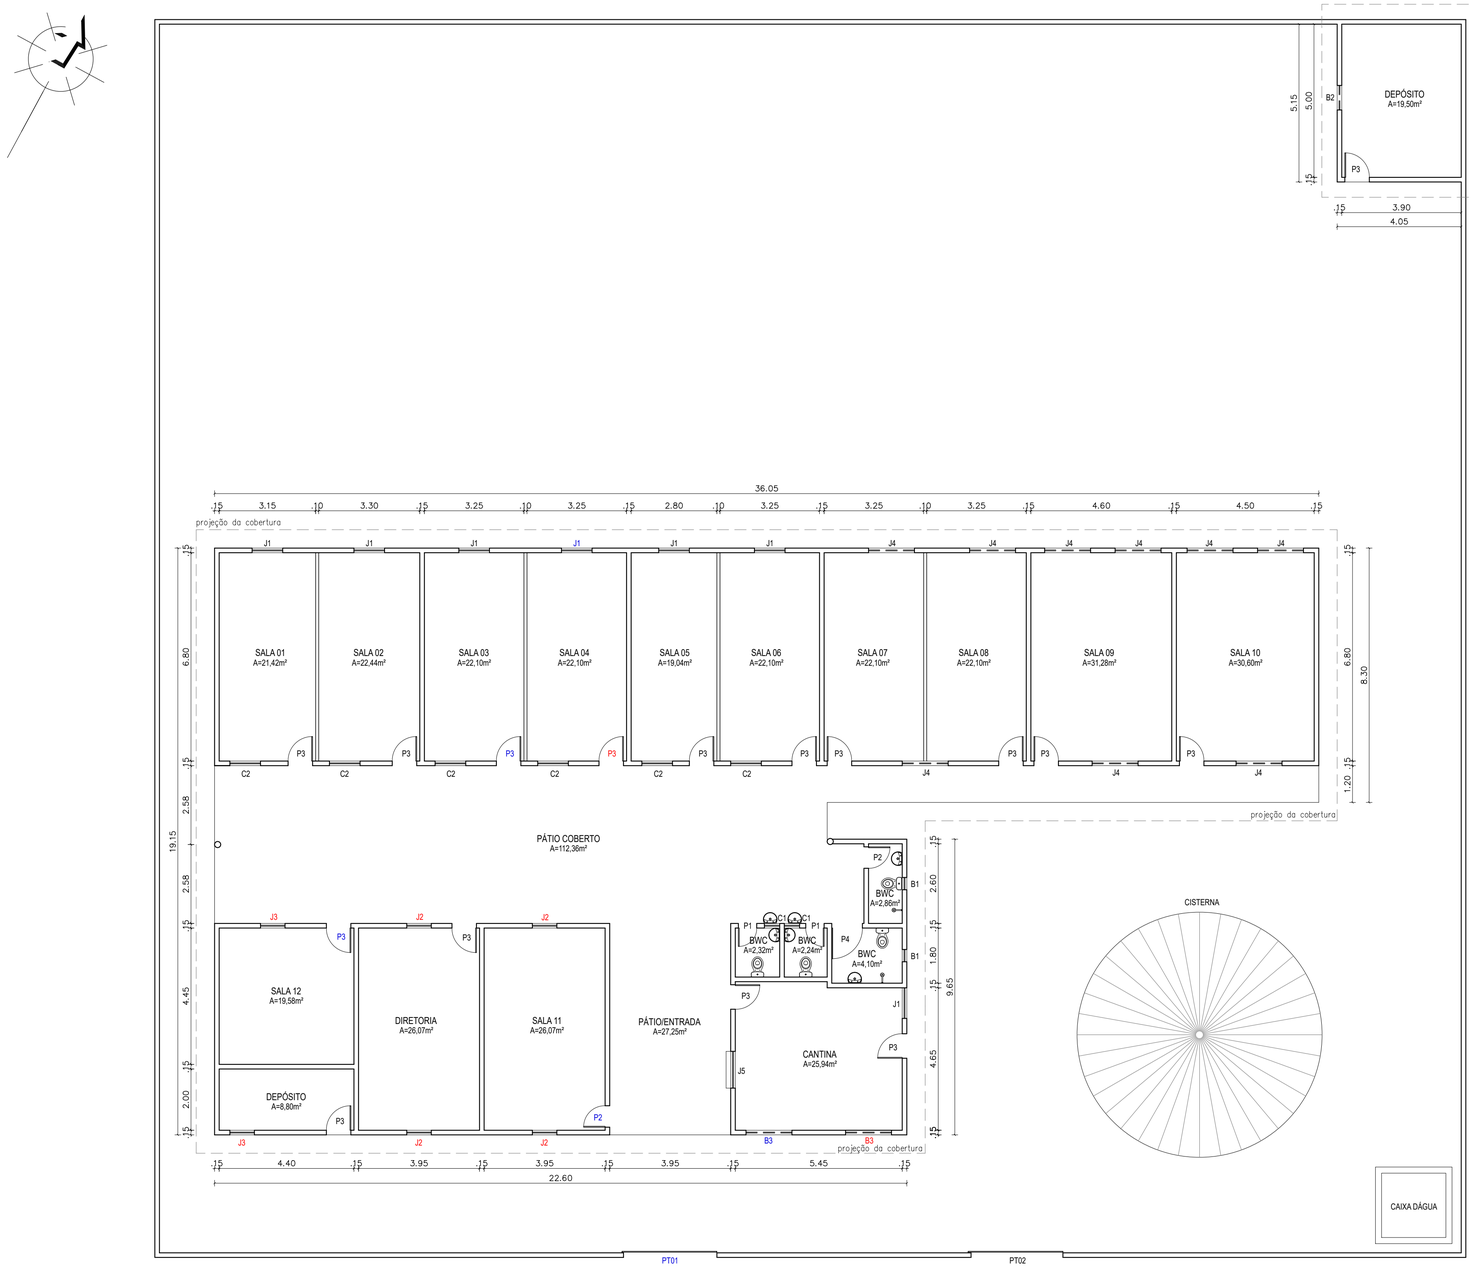


PLANTA BAIXA EXISTENTE

ESCALA 1/100

QUADRO DE ÁREAS

ÁREA DE CONSTRUÇÃO: 566,68m²

ÁREA DE COBERTURA EXISTENTE: 644,86m²

QUADRO DE ESQUADRIAS EXISTENTES

SIMB.	DESCRIÇÃO	DIMENSÕES(m)	MATERIAL	QUANT.
P1	PORTA DE ABRIR – 1 FOLHA	0,60x2,00	FERRO/MADEIRA	2 un
P2	PORTA DE ABRIR – 1 FOLHA	0,70x2,10	FERRO/MADEIRA	2 un
P3	PORTA DE ABRIR – 1 FOLHA	0,80x2,10	FERRO/MADEIRA	16 un
P4	PORTA DE ABRIR – 1 FOLHA	1,00x2,10	FERRO/MADEIRA	1 un
PT01	PORTÃO DE ABRIR – 1 FOLHA	3,05x2,05	TUBOS DE METALON	1 un
PT02	PORTÃO DE ABRIR – 1 FOLHA	3,00x2,00	TUBOS DE METALON	1 un
J1	JANELA DE ABRIR – 2 FOLHAS	1,00x1,00/1,00	FERRO OU MADEIRA	7 un
J2	JANELA DE ABRIR – 2 FOLHAS	0,80x1,10/1,00	MADEIRA	4 un
J3	JANELA DE ABRIR – 2 FOLHAS	0,80x1,20/0,90	FERRO	2 un
J4	JANELA DE CORRER	1,50x0,60/1,50	VIDRO TEMPERADO	9 un
J5	JANELA DE ABRIR – 2 FOLHAS	1,20x1,10/0,95	MADEIRA	1 un
B1	JANELA BASCULANTE	0,40x0,40/1,70	ALUMÍNIO E VIDRO	2 un
B2	JANELA BASCULANTE	0,80x0,80/1,10	ALUMÍNIO E VIDRO	1 un
B3	JANELA BASCULANTE	1,50x0,60/1,50	FERRO E VIDRO	2 un
C1	COBOGÓ	0,50x0,50	PRÉ-MOLDADO	2 un
C2	COBOGÓ	1,00x1,10	PRÉ-MOLDADO	6 un

INDICAÇÃO DE SERVIÇO ESQUADRIAS:

S.E – CONSERVAR

S.E* – RETIRAR / REUTILIZAR

S.E* – RETIRAR / IMPLANTAR NOVA

PLANEJAMENTO E ASSESSORIA DE PROJETOS TÉCNICOS LTDA.

CLIENTE: PREFEITURA MUNICIPAL DE QUEIMADA NOVA - PI

PROJETO: REFORMA E AMPLIAÇÃO DA U.E. LEOCÁDIO TEIXEIRA

LOCALIDADE: CAPIM

RECURSOS: RECURSO PRÓPRIO

ZONA: ZONA RURAL

DESENHO: PLANTA BAIXA EXISTENTE

ESCALA: 1/100

PROJETISTA: Leticia da Cruz Vieira, Engenheira Civil, CREA: 1920344721

DADOS DE CAMPO: ARI

DESENHO/CAD: DANIEL

DATA: 2026

REV.: 00

FORMATO: A1

PRANCHA Nº: ARQ. 03/10