
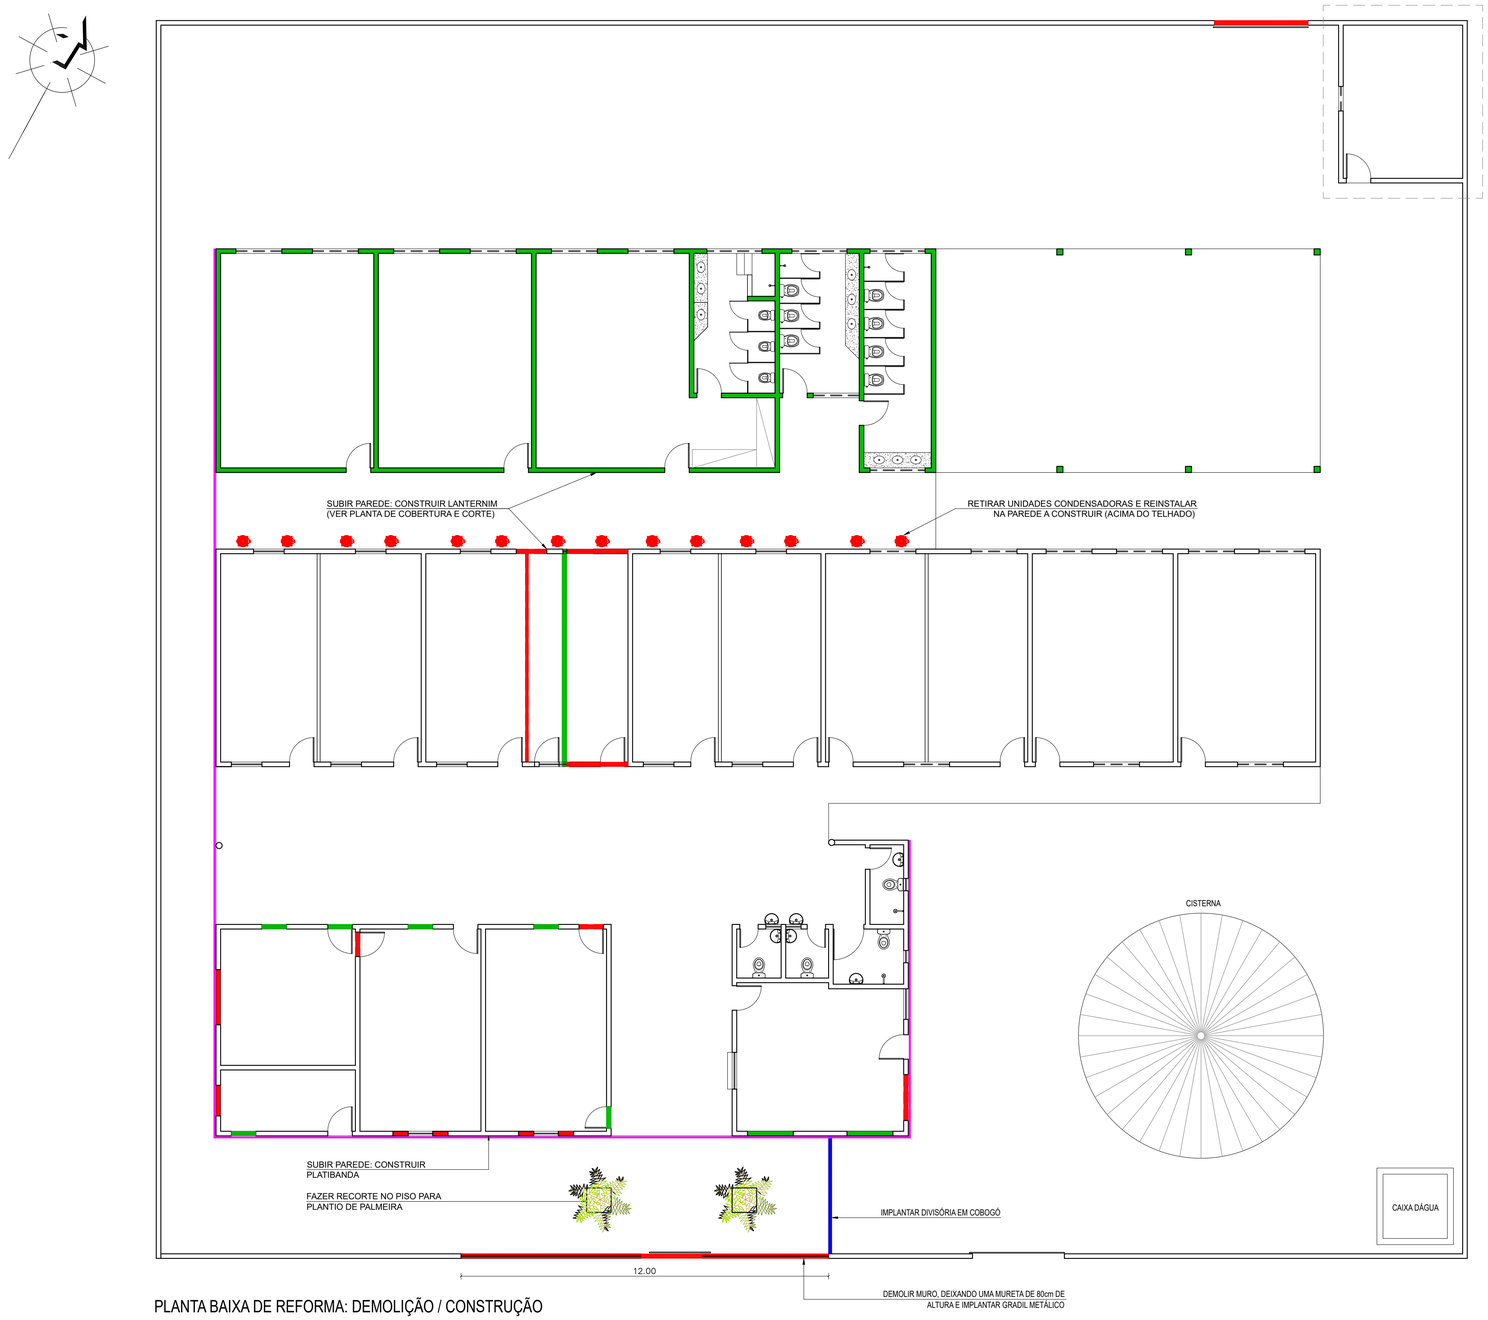


PLANTA BAIXA DE REFORMA: DEMOLIÇÃO / CONSTRUÇÃO

ESCALA 1/100

LEGENDAS:

- PAREDE A DEMOLIR
- PAREDE A CONSTRUIR
- PAREDE EM COBOGÓ A CONSTRUIR: 3,60x2,10m
- PAREDE EXISTENTE
- SUBIR PAREDE PARA CRIAR PLATIBANDA
- REINSTALAR AS UNID. CONDENSADORAS
  OBS: DEVERÃO FICAR NA MESMA PAREDE, MAS ACIMA DO TELHADO

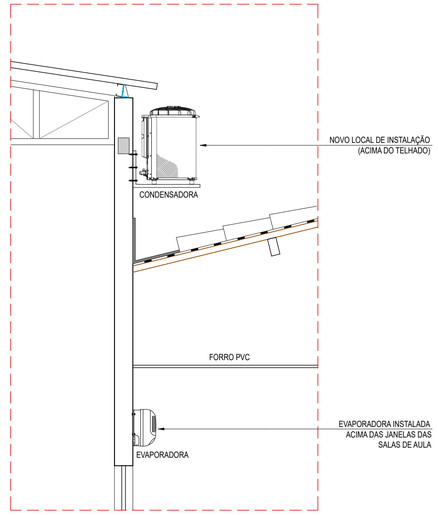

DETALHE DE INSTALAÇÃO DAS UNIDADES CONDENSADORAS DOS SPLITS

ESCALA 1/25

PLANEJAMENTO E ASSESSORIA DE PROJETOS TÉCNICOS LTDA.

CLIENTE: PREFEITURA MUNICIPAL DE QUEIMADA NOVA - PI

PROJETO: REFORMA E AMPLIAÇÃO DA U.E. LEOCÁDIO TEIXEIRA

LOCALIDADE: CAPIM

RECURSOS: RECURSO PRÓPRIO

ZONA: ZONA RURAL

DESENHO: PLANTA BAIXA REFORMA: DEMOLIÇÃO/CONSTRUÇÃO

ESCALA: 1/100

PROJETISTA: Leticia da Cruz Vieira, Engenheira Civil, CREA: 1920344721

DADOS DE CAMPO: ARI

DESENHO/CAD: DANIEL

DATA: 2026

REV.: 00

FORMATO: A1

PRANCHA Nº: ARQ. 04/10