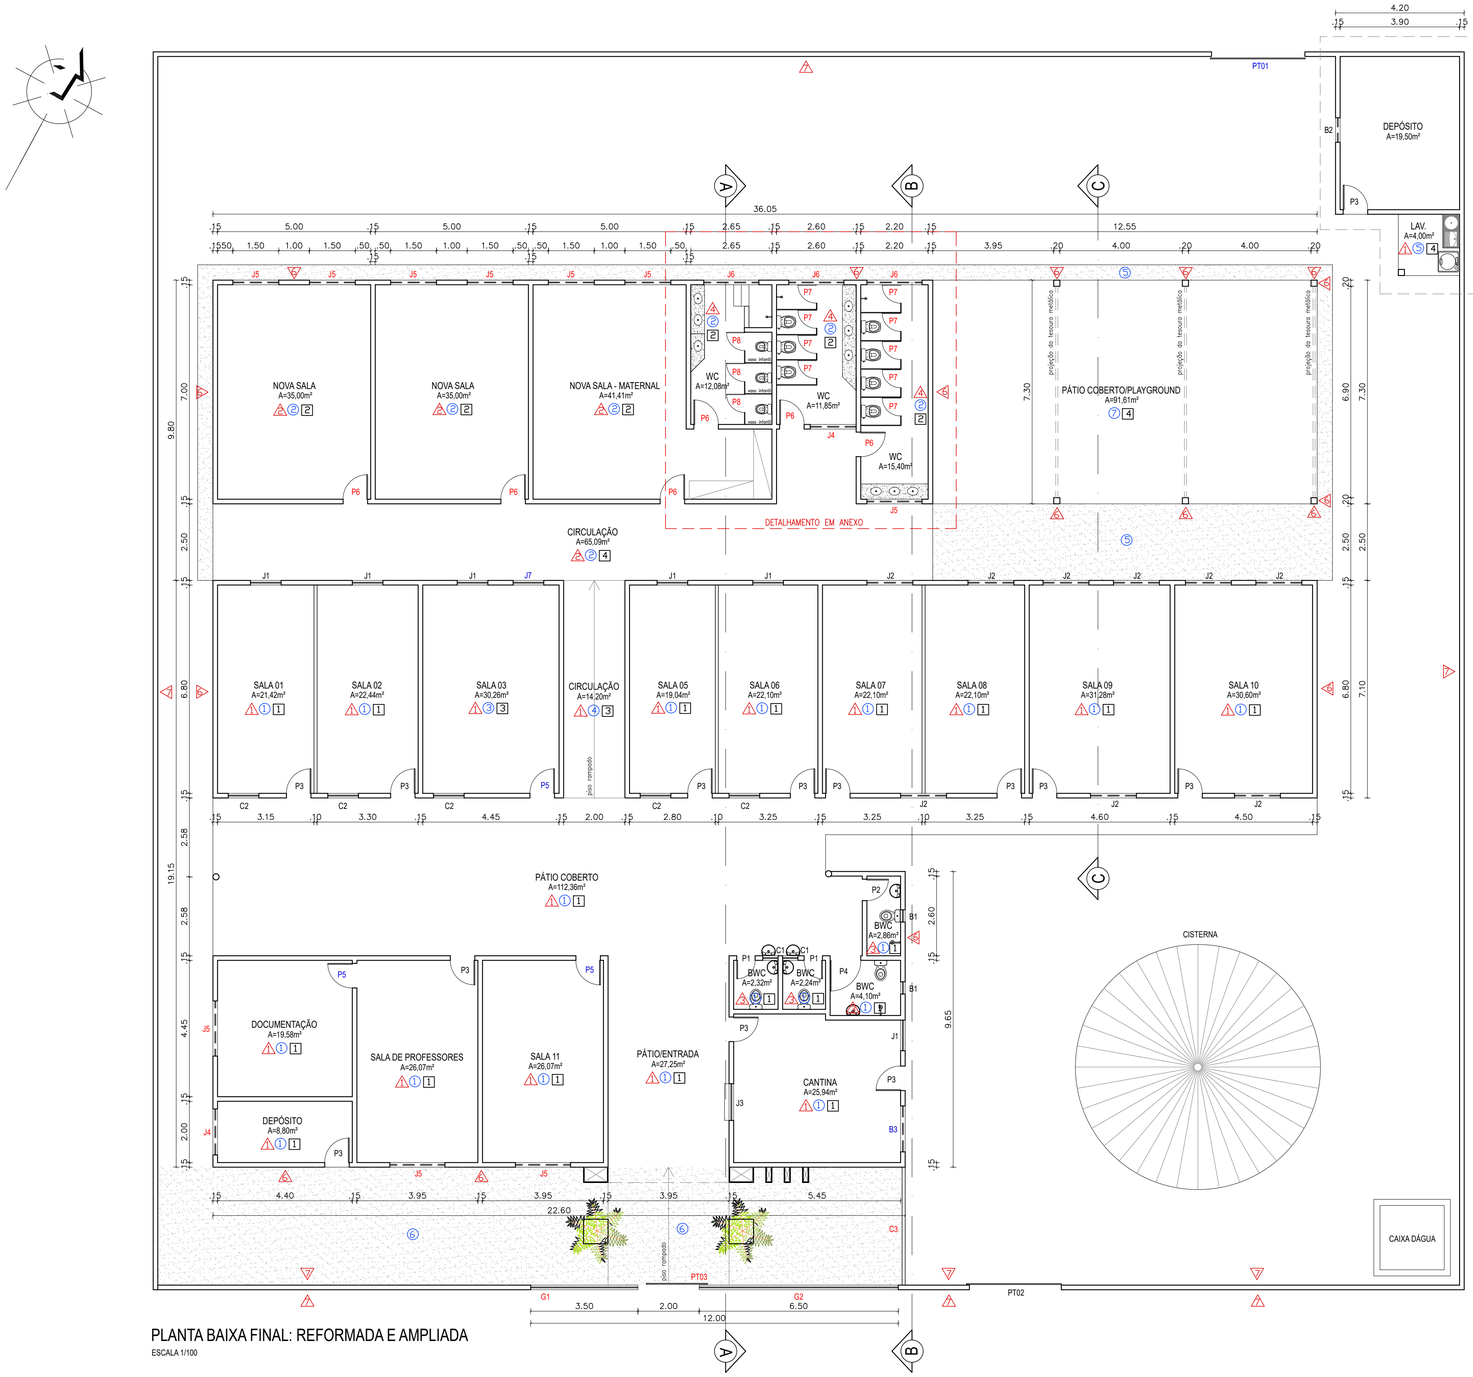


PLANTA BAIXA FINAL: REFORMADA E AMPLIADA

ESCALA 1/100

QUADRO DE ÁREAS

ÁREA DE CONSTRUÇÃO EXISTENTE: 566,68m²
ÁREA DE CONSTRUÇÃO AMPLIAÇÃO: 325,91m²
ÁREA DE CONSTRUÇÃO TOTAL: 892,59m²
ÁREA DE COBERTURA EXISTENTE: 644,86m²
ÁREA DE COBERTURA EM TELHA CERÂMICA A IMPLANTAR: 190,10m²
ÁREA DE COBERTURA EM TELHA METÁLICA A IMPLANTAR: 188,42m²

QUADRO DE ESQUADRIAS FINAL

SIMB.	DESCRIÇÃO	DIMENSÕES(m)	MATERIAL	QUANT.	
P1	PORTA DE ABRIR – 1 FOLHA	0,60x2,00	FERRO/MADEIRA	2 un	EXISTENTE
P2	PORTA DE ABRIR – 1 FOLHA	0,70x2,10	FERRO/MADEIRA	1 un	EXISTENTE
P3	PORTA DE ABRIR – 1 FOLHA	0,80x2,10	FERRO/MADEIRA	13 un	EXISTENTE
P4	PORTA DE ABRIR – 1 FOLHA	1,00x2,10	FERRO/MADEIRA	1 un	EXISTENTE
P5	PORTA DE ABRIR – 1 FOLHA	0,80x2,10	FERRO/MADEIRA	3 un	REAPROV.
P6	PORTA DE ABRIR – 1 FOLHA	0,80x2,10	AÇO GALVANIZADO	6 un	IMPLANTAR
P7	PORTA DE ABRIR – 1 FOLHA	0,60x1,60/0,20	ALUMÍNIO BRANCO	9 un	IMPLANTAR
P8	PORTA DE ABRIR – 1 FOLHA	0,60x1,00/0,20	ALUMÍNIO BRANCO	3 un	IMPLANTAR
PT01	PORTÃO DE CORRER – 1 FOLHA	3,05x2,05	TUBOS DE METALON	1 un	REAPROV.
PT02	PORTÃO DE CORRER – 1 FOLHA	3,00x2,00	TUBOS DE METALON	1 un	EXISTENTE
PT03	PORTÃO DE CORRER – 1 FOLHA	2,00x2,10	GRADIL EM METALON	1 un	IMPLANTAR
J1	JANELA DE ABRIR – 2 FOLHAS	1,00x1,00/1,00	FERRO OU MADEIRA	6 un	EXISTENTE
J2	JANELA DE CORRER	1,50x0,60/1,50	VIDRO TEMPERADO	9 un	EXISTENTE
J3	JANELA DE ABRIR – 2 FOLHAS	1,20x1,10/0,95	MADEIRA	1 un	EXISTENTE
J4	JANELA DE CORRER – 2 FOLHAS	1,50x0,40/1,70	VIDRO TEMPERADO	2 un	IMPLANTAR
J5	JANELA DE CORRER – 2 FOLHAS	1,80x0,40/1,70	VIDRO TEMPERADO	10 un	IMPLANTAR
J6	JANELA DE CORRER – 2 FOLHAS	1,80x0,60/2,00	VIDRO TEMPERADO	3 un	IMPLANTAR
J7	JANELA DE ABRIR – 2 FOLHAS	1,00x1,00/1,00	MADEIRA	1 un	REAPROV.
B1	JANELA BASCULANTE	0,40x0,40/1,70	ALUMÍNIO E VIDRO	2 un	EXISTENTE
B2	JANELA BASCULANTE	0,80x0,80/1,10	ALUMÍNIO E VIDRO	1 un	EXISTENTE
B3	JANELA BASCULANTE	1,50x0,60/1,50	FERRO E VIDRO	1 un	REAPROV.
C1	COBOGÓ	0,50x0,50	PRÉ-MOLDADO	2 un	EXISTENTE
C2	COBOGÓ	1,00x1,10	PRÉ-MOLDADO	5 un	EXISTENTE
C3	COBOGÓ TRIANGULAR 30x30cm	3,60x2,10	PRÉ-MOLDADO	1 un	IMPLANTAR
V1	ESPAÇO VAZIO/ABERTO	1,50x0,50	SEM ESQUADRIA	17 un	IMPLANTAR
G1	GRADIL FIXO	6,00x1,30/0,80	TUBOS DE METALON	1 un	IMPLANTAR
G2	GRADIL FIXO	6,50x1,30/0,80	TUBOS DE METALON	1 un	IMPLANTAR

INDICAÇÃO DE SERVIÇO ESQUADRIAS:
S.E* – CONSERVAR
S.E* – RETIRAR / REUTILIZAR
S.E* – RETIRAR / IMPLANTAR NOVA

LEGENDAS

PAREDE– PINTAR COM TINTA ACRÍLICA
PAREDE– EMASSAR E PINTAR COM TINTA ACRÍLICA
PAREDE– REV. CERÂMICO EXISTENTE ATÉ ALT. 1,50m E PINTAR O RESTANTE COM TINTA ACRÍLICA
PAREDE– IMPLANTAR REV. CERÂMICO 45x45cm NA COR BRANCA, APLICADO DO PISO AO FORRO
PAREDE– IMPLANTAR REV. CERÂMICO 45x45cm NA COR BRANCA ATÉ ALT. 1,60m E PINTAR O RESTANTE DA PAREDE COM TINTA ACRÍLICA
PAREDE– PINTAR COM TINTA TEXTURIZADA ACRÍLICA NA COR BRANCO GELO E IMPLANTAR 3 FAIXAS NAS CORES: AZUL, AMARELO E VERDE, CONFORME DESENHO DA FACHADA. OBS: O BALDRAME SERÁ PINTADO NA COR CINZA
PAREDE DO MURO– PINTAR INTERNAMENTE COM TINTA ACRÍLICA NA COR BRANCA E EXTERNAMENTE: PINTAR COM TINTA ACRÍLICA NAS CORES: AZUL, AMARELO E VERDE, CONFORME DESENHO DA FACHADA

(1) PISO– CERÂMICO EXISTENTE
(2) PISO– IMPLANTAR PISO CERÂMICO 60x60cm NA COR BRANCA
(3) PISO– DEMOLIR PISO EXISTENTE E IMPLANTAR NOVO PISO CERÂMICO 60x60cm NA COR BRANCA
(4) PISO– DEMOLIR PISO E LASTRO EXISTENTES. CONSTRUIR NOVO LASTRO DE CONCRETO RAMPADO E IMPLANTAR NOVO PISO CERÂMICO 60x60cm NA COR BRANCA
(5) PISO– PISO CIMENTADO A IMPLANTAR SOBRE LASTRO DE CONCRETO
(6) PISO– DEMOLIR PISO EXISTENTE E IMPLANTAR NOVO PISO CIMENTADO, SOBRE NOVO LASTRO DE CONCRETO
(7) PISO– LASTRO DE AREIA (PLAYGROUND)

[1] FORRO– FORRO PVC EXISTENTE
[2] FORRO– IMPLANTAR FORRO PVC
[3] FORRO– RETIRAR FORRO EXISTENTE E IMPLANTAR NOVO FORRO PVC
[4] FORRO– TELHADO APARENTE, SEM FORRO

Planacon Planejamento e Consultoria

PLANEJAMENTO E ASSESSORIA DE PROJETOS TÉCNICOS LTDA.

CLIENTE: PREFEITURA MUNICIPAL DE QUEIMADA NOVA - PI

PROJETO: REFORMA E AMPLIAÇÃO DA U.E. LEOCÁDIO TEIXEIRA
LOCALIDADE: CAPIM

RECURSOS: RECURSO PRÓPRIO
ZONA: ZONA RURAL

DESENHO: PLANTA BAIXA FINAL: REFORMADA/AMPLIADA
ESCALA: 1/100

PROJETISTA: Leticia da Cruz Vieira, Engenheira Civil, CREA: 190034472I
DADOS DE CAMPO: ARI
DESENHO/CAD: DANIEL
DATA: 2026
REV.: 00
FORMATO: A1
PRANCHA Nº: ARQ. 05/10