
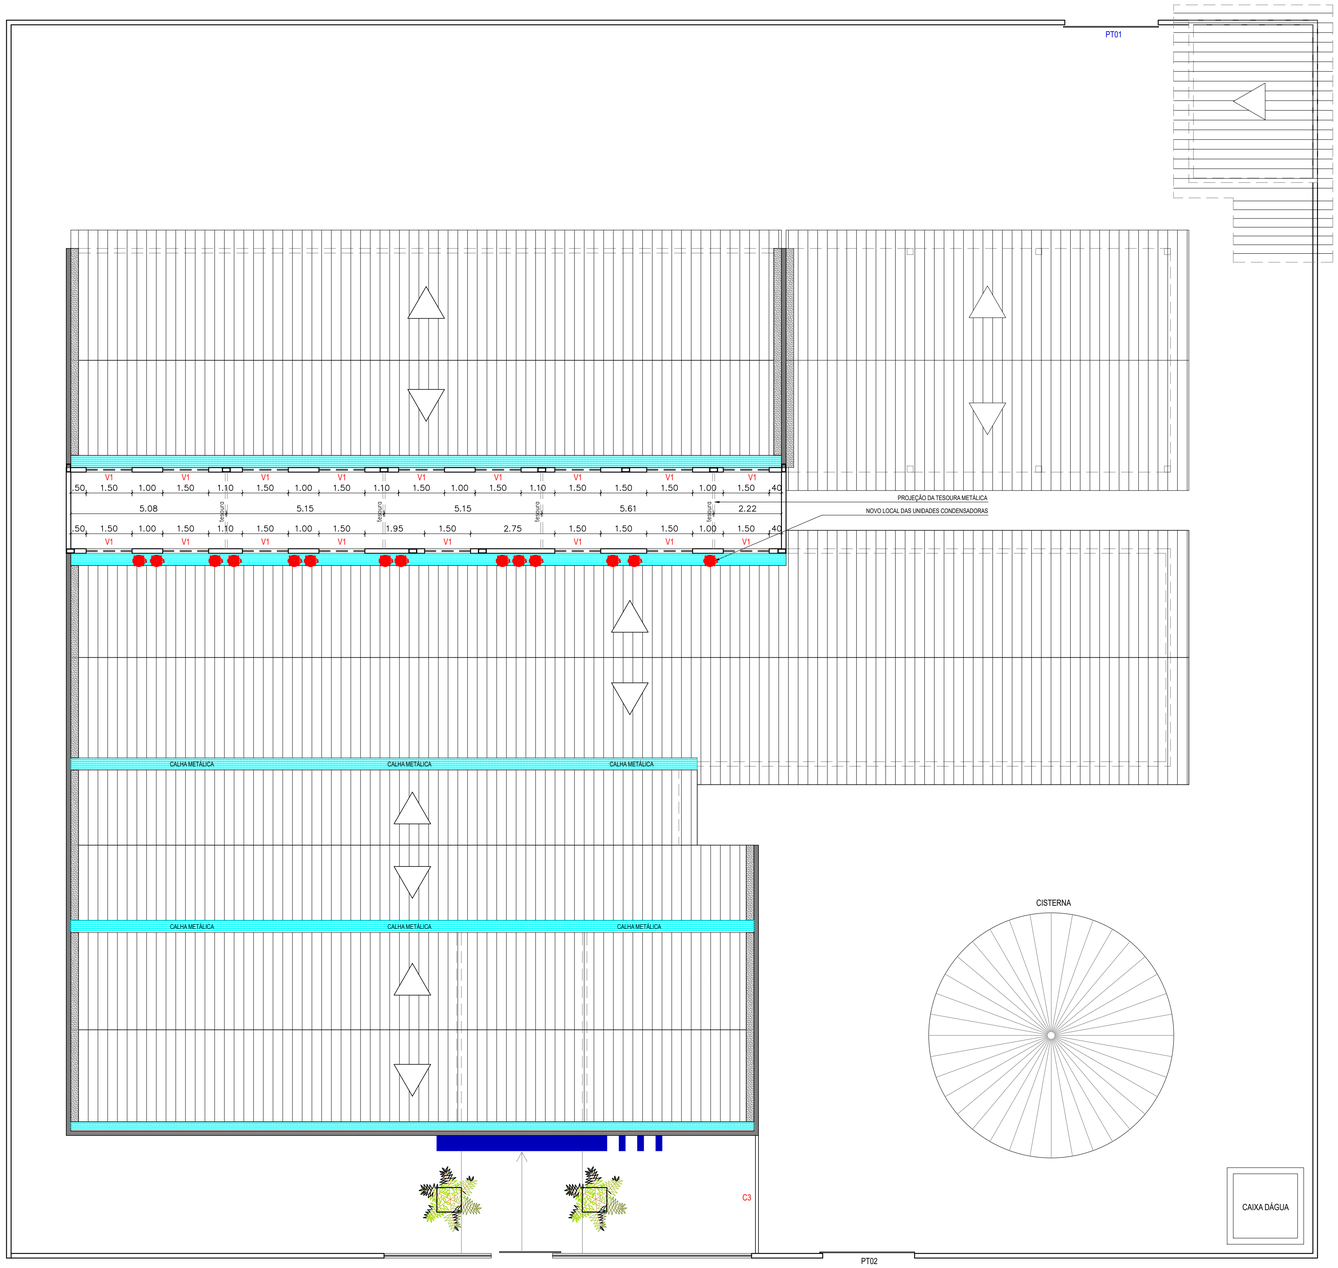


PLANTA BAIXA FINAL: ALTURA ELEVADA

ESCALA 1/100

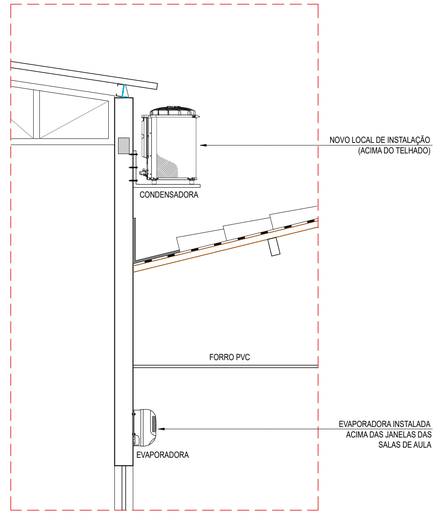

DETALHE DE INSTALAÇÃO DAS UNIDADES CONDENSADORAS DOS SPLITS

ESCALA 1/25

Planacon Planejamento e Consultoria

PLANEJAMENTO E ASSESSORIA DE PROJETOS TÉCNICOS LTDA.

CLIENTE: PREFEITURA MUNICIPAL DE QUEIMADA NOVA - PI

PROJETO: REFORMA E AMPLIAÇÃO DA U.E. LEOCÁDIO TEIXEIRA

LOCALIDADE: CAPIM

RECURSOS: RECURSO PRÓPRIO

ZONA: ZONA RURAL

DESENHO: PLANTA BAIXA FINAL: ALTURA ELEVADA

ESCALA: 1/100

PROJETISTA: Leticia da Cruz Vieira, Engenheira Civil, CREA 1920344721

DADOS DE CAMPO: ARI

DESENHO/CAD: DANIEL

DATA: 2026

REV.: 00

FORMATO: A1

PRANCHA Nº: ARQ. 07/10