
Designed by ZWCAD Academic Version

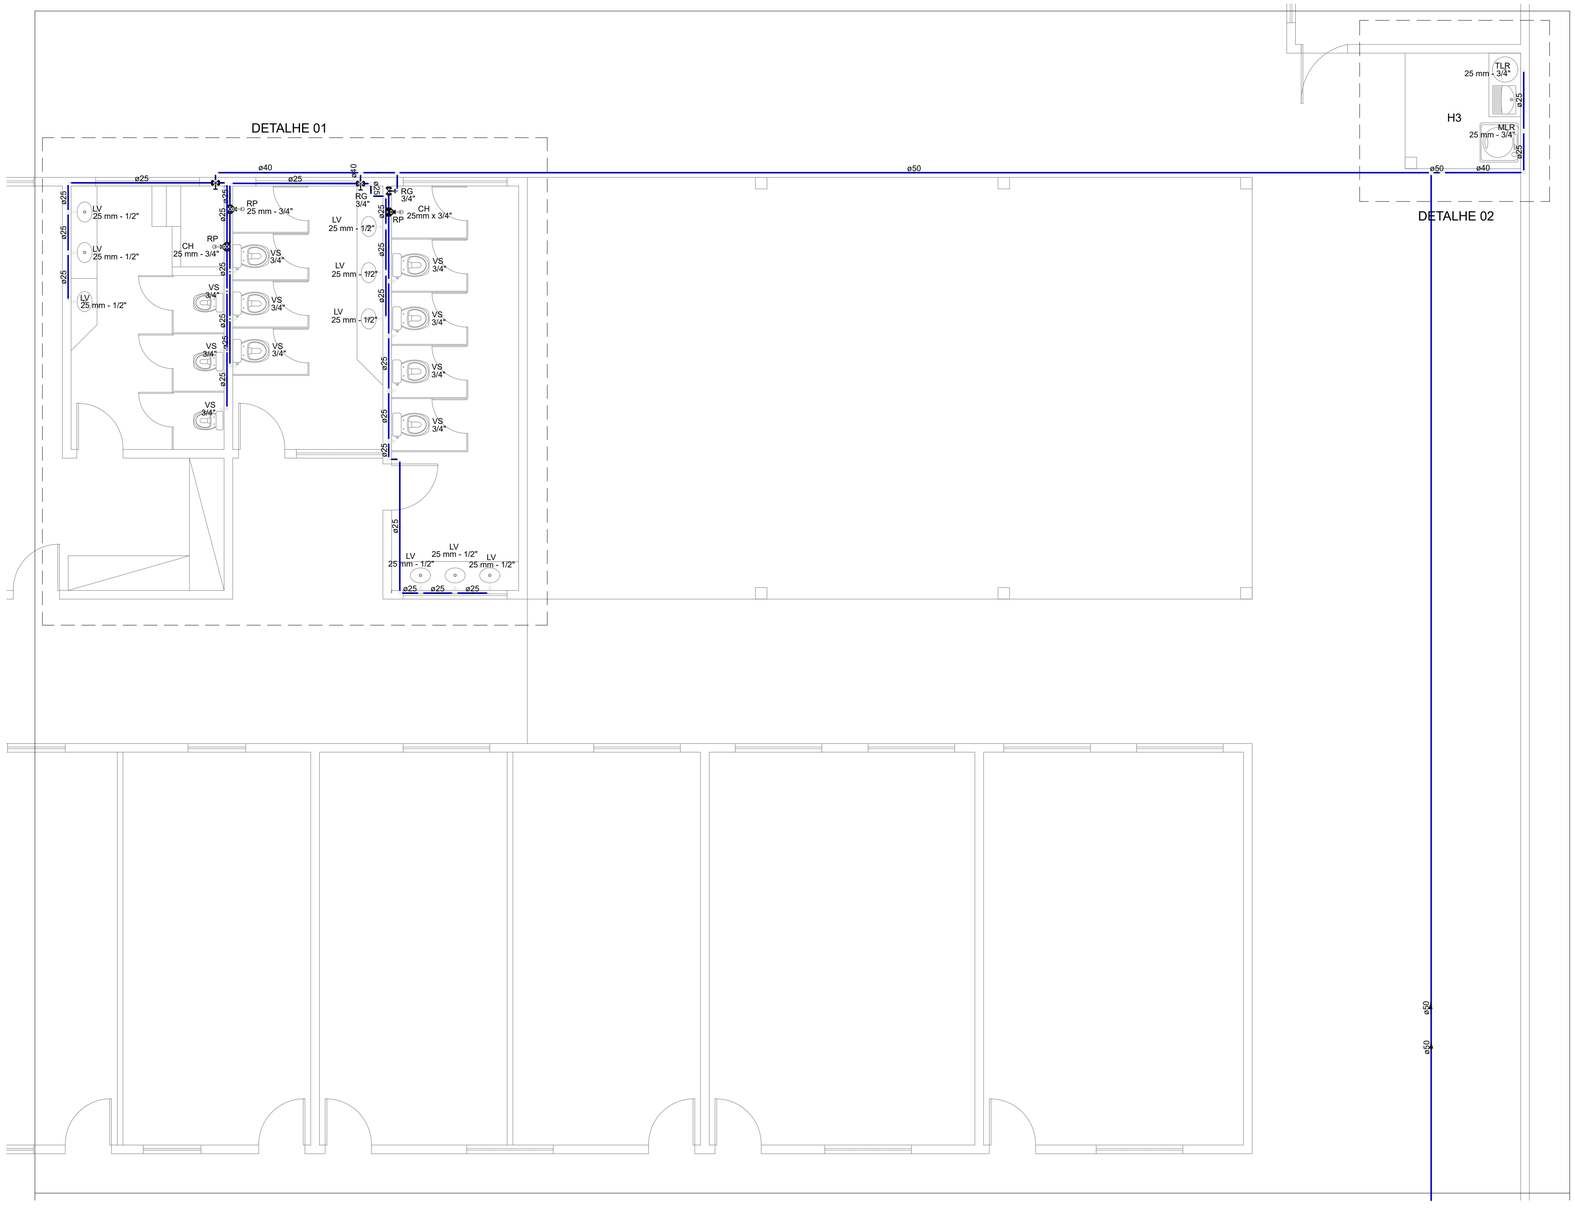

CONVENÇÕES – INSTALAÇÕES SANITÁRIAS


SÍMBOLOS	DESCRIÇÃO
	– REGISTRO GERAL (ISOMÉTRICO)
	– JOELHO DE PVC RÍGIDO 90°
	– TE DE PVC RÍGIDO 90°
RG	– REGISTRO DE GAVETA
TANQUE	– TANQUE (a 1,20 m do piso acabado ou como definir arquitetura)
Diâmetro (mm) / Comprimento (cm)	– CANALIZAÇÃO EMBUTIDA NA PAREDE, FORRO OU PISO

OBS:

1–OS DIÂMETROS DAS TUBULAÇÕES DE PVC ESTÃO EM MILÍMETROS E REFEREM–SE AO DIÂMETRO EXTERNO.

2–A TUBULAÇÃO DE DISTRIBUIÇÃO E COLUNAS DE ÁGUA FRIA SERÁ EM TUBOS E CONEXÕES DE PVC

3–TODA CONEXÃO DE SAÍDA PARA LIGAÇÃO DE APARELHOS SERÁ EM PVC DA LINHA AZUL SOLDÁVEL ROSCA COM BUCHA DE LATÃO.

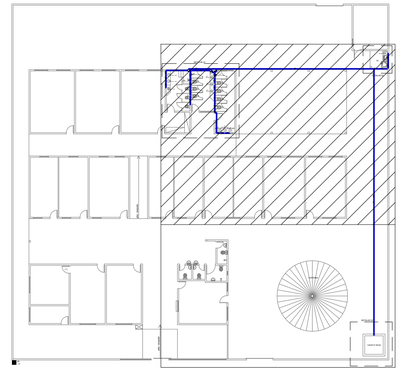

PLANTA BAIXA - PROJETO HIDRAÚLICO
ESCALA 1/100

PLANEJAMENTO E ASSESSORIA DE PROJETOS TÉCNICOS LTDA.

CLIENTE: PREFEITURA MUNICIPAL DE QUEIMADA NOVA - PI	
PROJETO: REFORMA E AMPLIAÇÃO DA U.E. LEOCÁDIO TEIXEIRA	LOCALIDADE: CAPIM
RECURSOS: RECURSO PRÓPRIO	ZONA: ZONA RURAL
DESENHO: PLANTA BAIXA - PROJETO HIDRAÚLICO	ESCALA: INDICADA
PROJETISTA: Laticia da Cruz Vieira, Engenheira Civil, CREA: 1920344721	DADOS DE CAMPO: ARI; DESENHO/CAD: Elenir
	DATA: 2026; REV.: 00; FORMATO: A1; PRANCHA Nº: INST. 01/07

Designed by ZWCAD Academic Version