
Designed by ZWCAD Academic Version

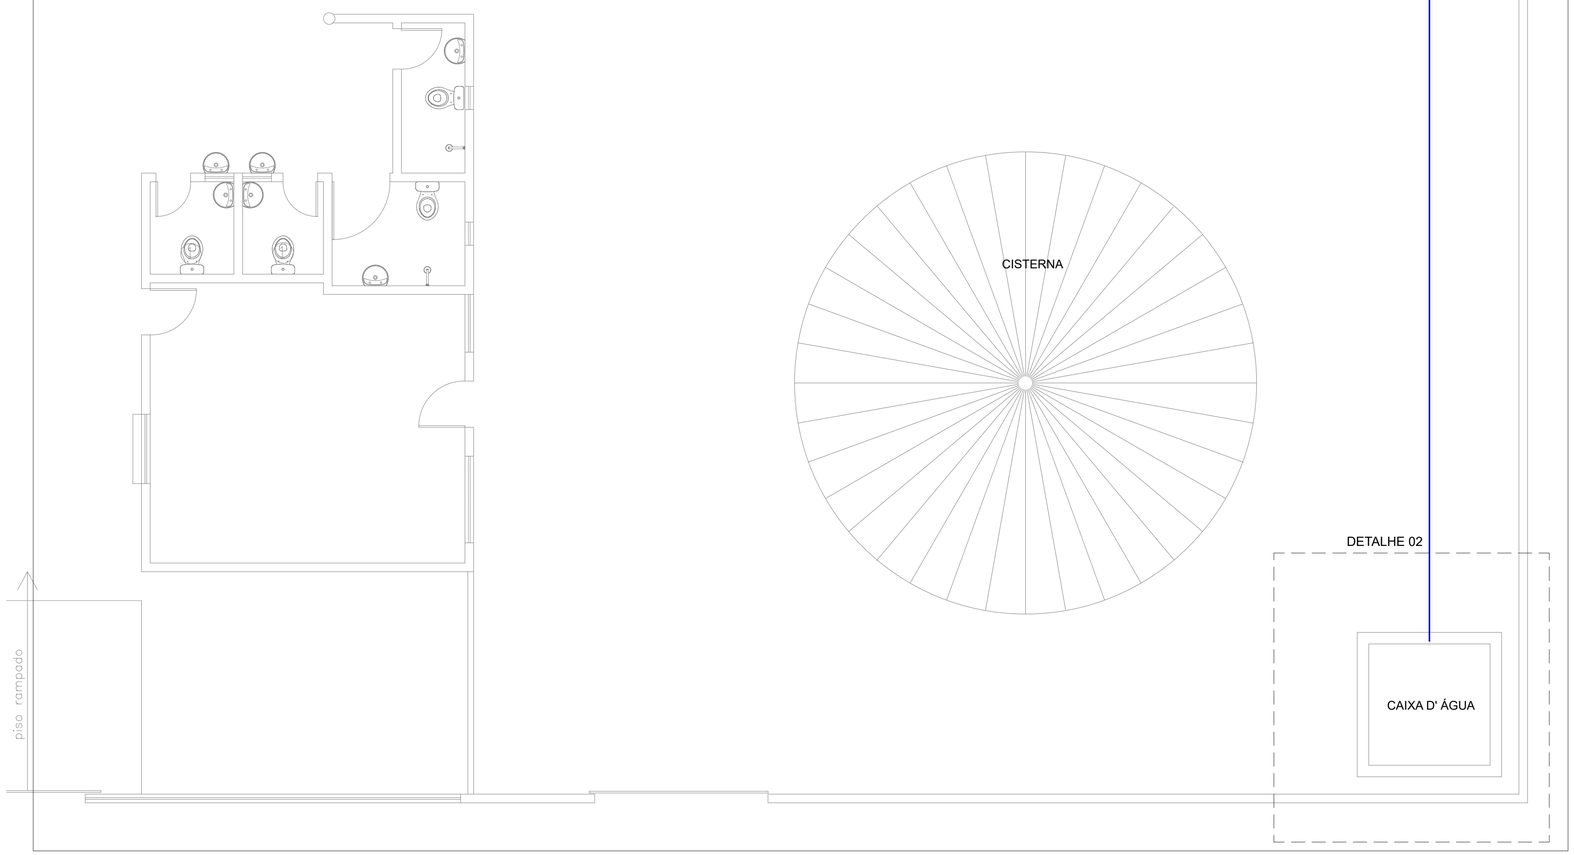

PLANTA BAIXA - PROJETO HIDRAÚLICO
ESCALA 1/100

CONVENÇÕES – INSTALAÇÕES SANITÁRIAS


SÍMBOLOS	DESCRIÇÃO
	– REGISTRO GERAL (ISOMÉTRICO)
	– JOELHO DE PVC RÍGIDO 90°
	– TE DE PVC RÍGIDO 90°
RG	– REGISTRO DE GAVETA
TANQUE	– TANQUE (a 1,20 m do piso acabado ou como definir arquitetura)
Diâmetro (mm) / Comprimento (cm)	– CANALIZAÇÃO EMBUTIDA NA PAREDE, FORRO OU PISO

OBS:

1–OS DIÂMETROS DAS TUBULAÇÕES DE PVC ESTÃO EM MILÍMETROS E REFEREM–SE AO DIÂMETRO EXTERNO.

2–A TUBULAÇÃO DE DISTRIBUIÇÃO E COLUNAS DE ÁGUA FRIA SERÁ EM TUBOS E CONEXÕES DE PVC

3–TODA CONEXÃO DE SAÍDA PARA LIGAÇÃO DE APARELHOS SERÁ EM PVC DA LINHA AZUL SOLDÁVEL ROSCA COM BUCHA DE LATÃO.

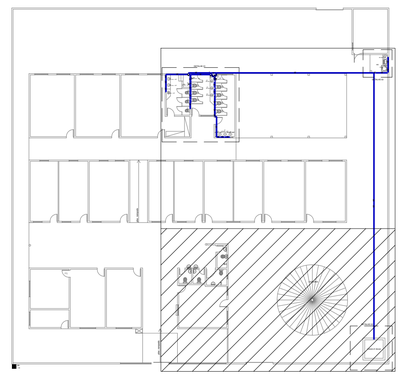

Planacon Planejamento e Consultoria

PLANEJAMENTO E ASSESSORIA DE PROJETOS TÉCNICOS LTDA.

CLIENTE: PREFEITURA MUNICIPAL DE QUEIMADA NOVA - PI			
PROJETO: REFORMA E AMPLIAÇÃO DA U.E. LEOCÁDIO TEIXEIRA		LOCALIDADE: CAPIM	
RECURSOS: RECURSO PRÓPRIO		ZONA: ZONA RURAL	
DESENHO: PLANTA BAIXA - PROJETO HIDRAÚLICO		ESCALA: INDICADA	
PROJETISTA: Leticia da Cruz Vieira, Engenheira Civil, CREA: 1920344721	DADOS DE CAMPO: ARI	DESENHO/CAD: Elenir	
	DATA: 2026	REV.: 00	FORMATO: A1
			PRANCHA Nº: INST. 02/07

Designed by ZWCAD Academic Version