

Designed by ZWCAD Academic Version

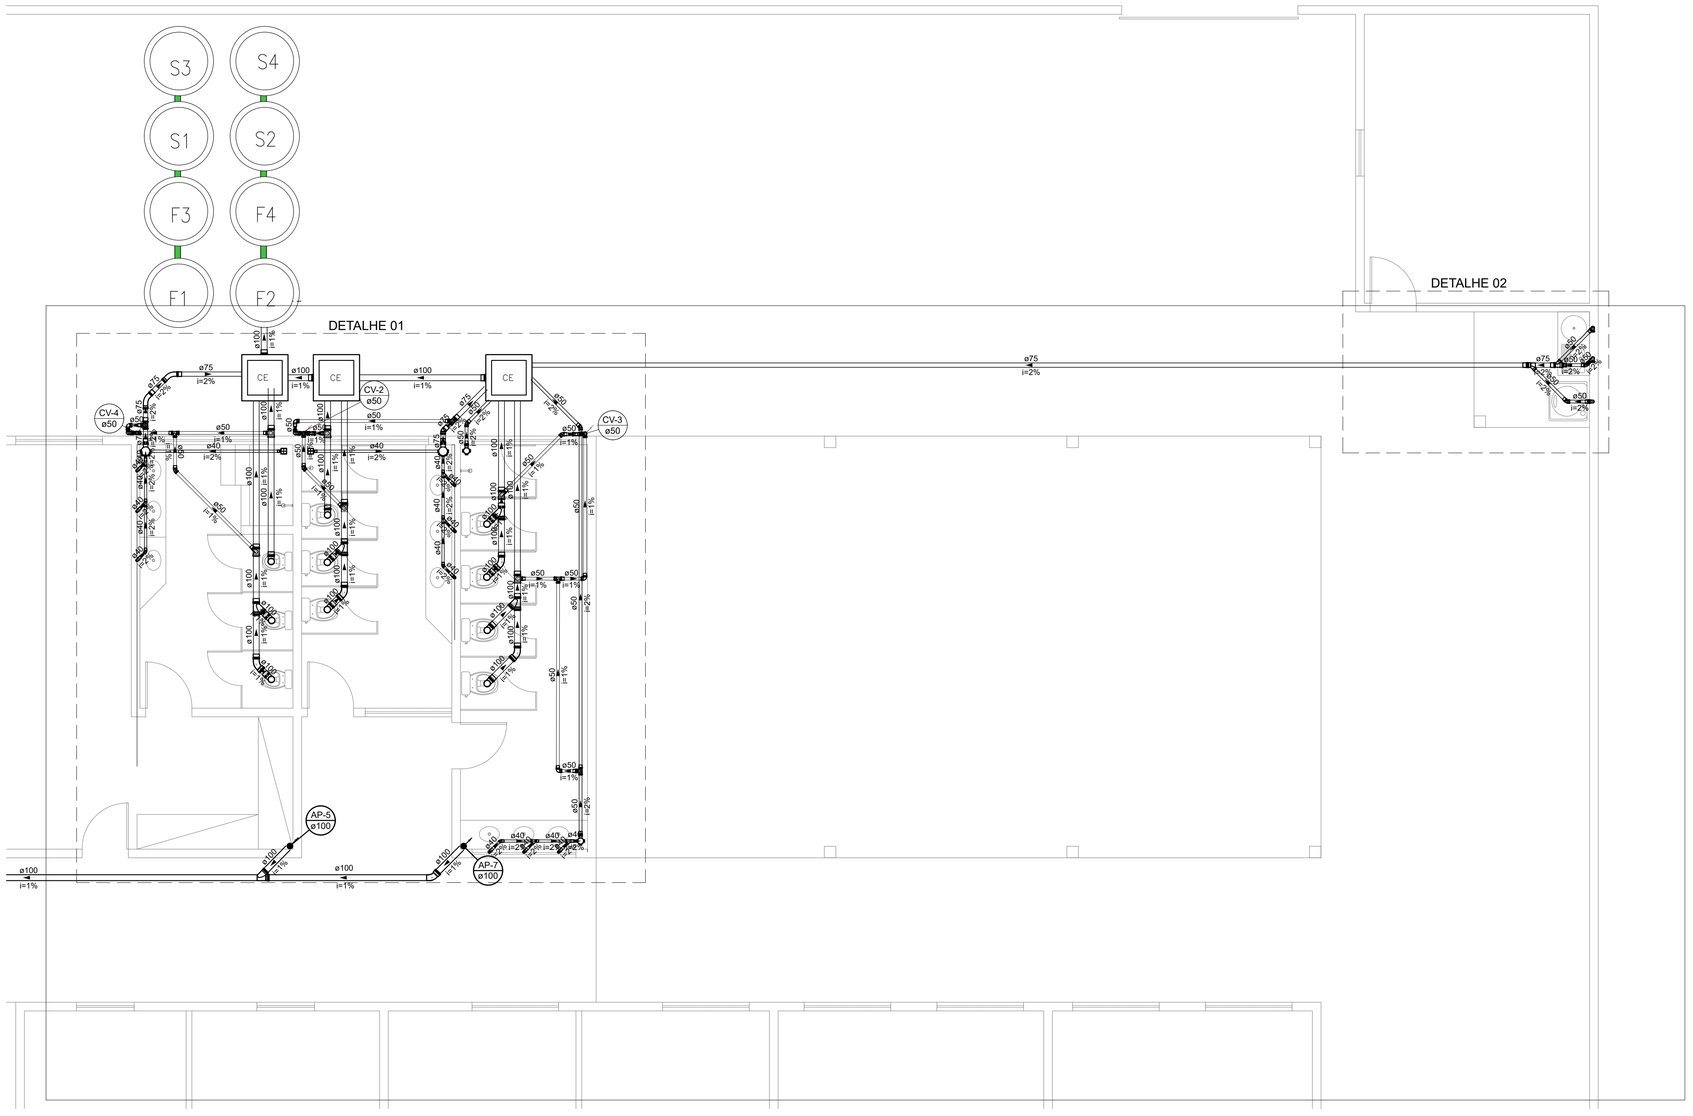

CONVENÇÕES – INSTALAÇÕES SANITÁRIAS	
SÍMBOLO	DESCRIÇÃO
	CAIXA SINFONADA Ø150X150x50mm
CE	Caixas de Esgoto Simples ø60 EXISTENTE
	Curva 45 Longa para Esgoto Sanitário
	Joelho 45
	Junção simples
	Junção simples c/ redução
	Ramais de Ventilação em Cruz
	Ramais de Ventilação
	Te sanitário
	Vaso Sanitário c/ J90°

TUBULAÇÃO DE ESGOTO
VENTILAÇÃO

PLANTA BAIXA - PROJETO SANITÁRIO
ESCALA 1/100

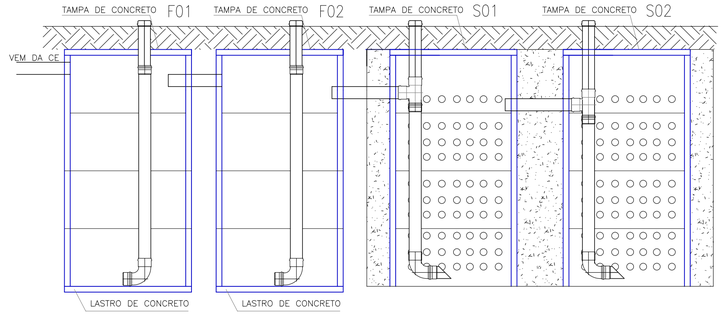

DETALHE FOSSA-SUMIDOURO
ESCALA 1/25

PLANEJAMENTO E ASSESSORIA DE PROJETOS TÉCNICOS LTDA.

CLIENTE: PREFEITURA MUNICIPAL DE QUEIMADA NOVA - PI	
PROJETO: REFORMA E AMPLIAÇÃO DA U.E. LEOCÁDIO TEIXEIRA	LOCALIDADE: CAPIM
RECURSOS: RECURSO PRÓPRIO	ZONA: ZONA RURAL
DESENHO: PLANTA BAIXA - PROJETO SANITÁRIO	ESCALA: INDICADA
PROJETISTA: Laiscia da Cruz Vieira, Engenheira Civil, CREA: 180034721	DADOS DE CAMPO: ARI; DESENHO/CAD: Elenir
	DATA: 2026; REV.: 00; FORMATO: A1; PRANCHA Nº: INST. 04/07

Designed by ZWCAD Academic Version