

Designed by ZWCAD Academic Version

01

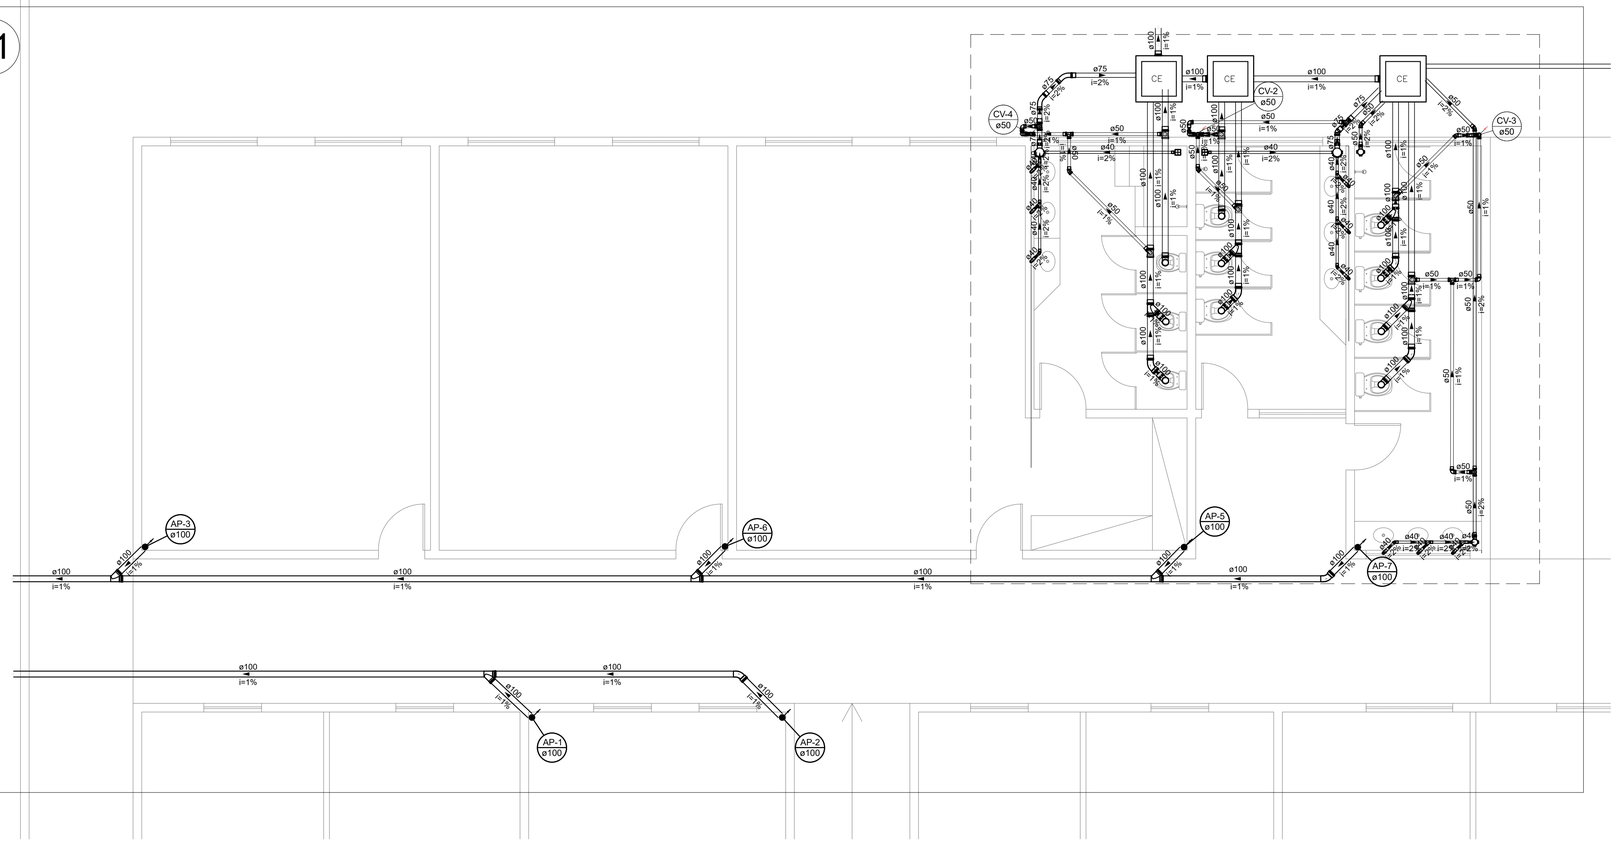


CONVENÇÕES – INSTALAÇÕES SANITÁRIAS	
SÍMBOLO	DESCRIÇÃO
	CAIXA SINFONADA Ø150X150x50mm
CE	Caixas de Esgoto Simples Ø60 EXISTENTE
	Curva 45 Longa para Esgoto Sanitário
	Joelho 45
	Junção simples
	Junção simples c/ redução
	Ramais de Ventilação em Cruz
	Ramais de Ventilação
	Te sanitário
	Vaso Sanitário c/ J90°


TUBULAÇÃO DE ESGOTO
VENTILAÇÃO

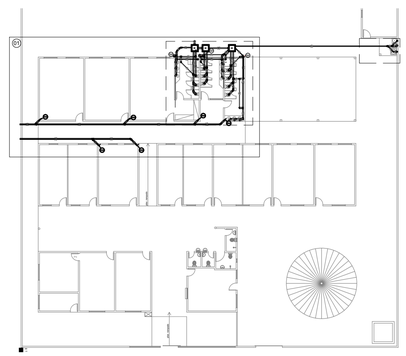

02

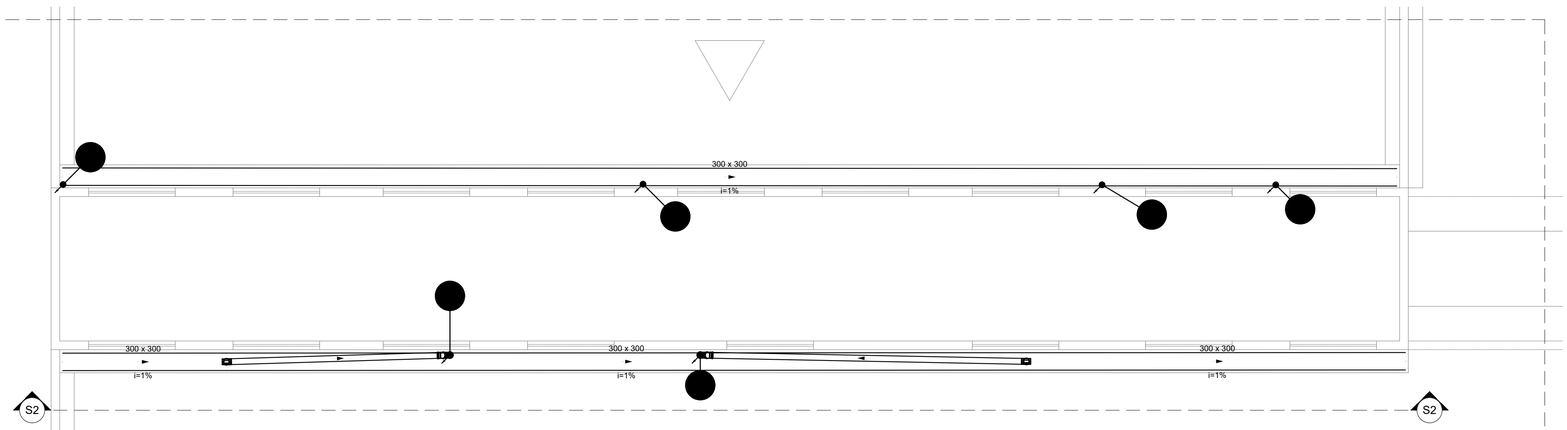

PLANTA BAIXA - PROJETO PLUVIAL / SANITÁRIO
ESCALA 1/100

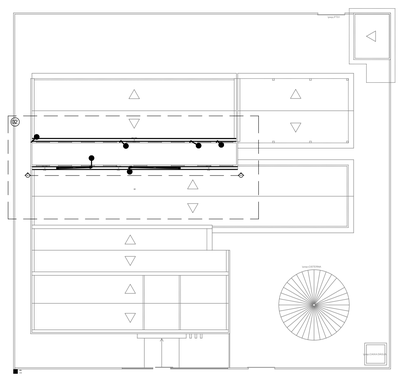

PLANEJAMENTO E ASSESSORIA DE PROJETOS TÉCNICOS LTDA.

CLIENTE: PREFEITURA MUNICIPAL DE QUEIMADA NOVA - PI

PROJETO: REFORMA E AMPLIAÇÃO DA U.E. LEOCÁDIO TEIXEIRA
LOCALIDADE: CAPIM

RECURSOS: RECURSO PRÓPRIO
ZONA: ZONA RURAL

DESENHO: PLANTA BAIXA - PROJETO HIDRAÚLICO
ESCALA: INDICADA

PROJETISTA: Leticia da Cruz Vieira, Engenheira Civil, CREA: 1920344721
DADOS DE CAMPO: ARI
DESENHO/CAD: Elenir
DATA: 2026
REV.: 00
FORMATO: A1
PRANCHA Nº: INST. 05/07

Designed by ZWCAD Academic Version
Designed by ZWCAD Academic Version
Designed by ZWCAD Academic Version