

Designed by ZWCAD Academic Version

VER DETALHE 03

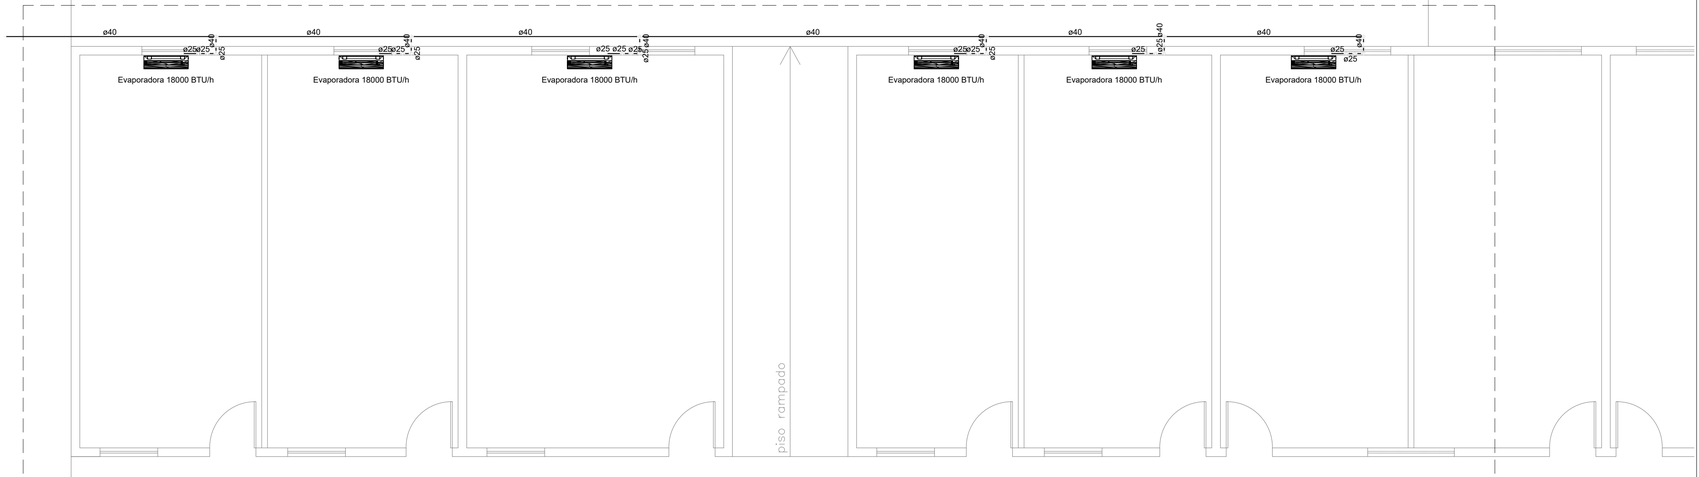

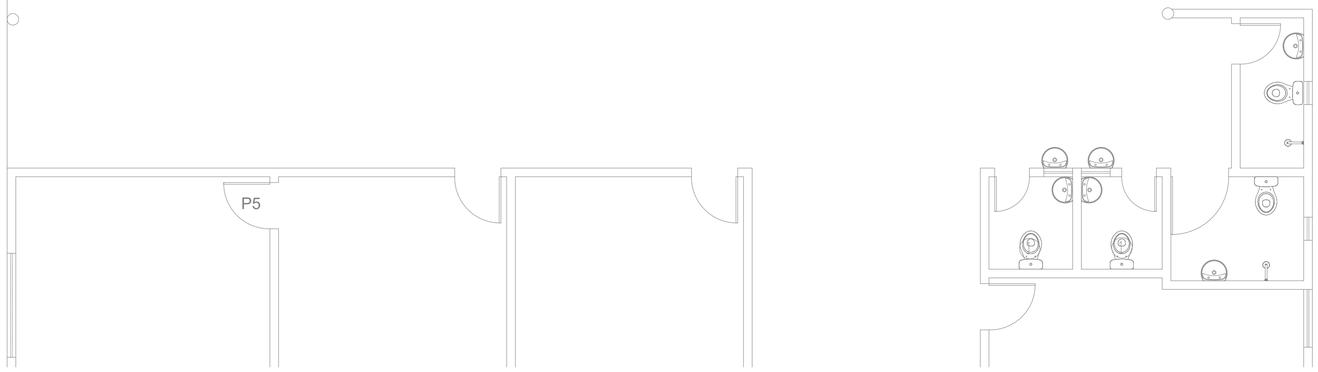

PLANTA BAIXA - CLIMATIZAÇÃO
ESCALA 1/100

PLANEJAMENTO E ASSESSORIA DE PROJETOS TÉCNICOS LTDA.

CLIENTE: PREFEITURA MUNICIPAL DE QUEIMADA NOVA - PI	
PROJETO: REFORMA E AMPLIAÇÃO DA U.E. LEOCÁDIO TEIXEIRA	LOCALIDADE: CAPIM
RECURSOS: RECURSO PRÓPRIO	ZONA: ZONA RURAL
DESENHO: PLANTA BAIXA - CLIMATIZAÇÃO	ESCALA: INDICADA
PROJETISTA: Leticia da Cruz Vieira, Engenheira Civil, CREA: 180034721	DADOS DE CAMPO: ARI; DESENHO/CAD: Elenir
	DATA: 2026; REV.: 00; FORMATO: A1; PRANCHA Nº: INST. 06/07

Designed by ZWCAD Academic Version
Designed by ZWCAD Academic Version
Designed by ZWCAD Academic Version