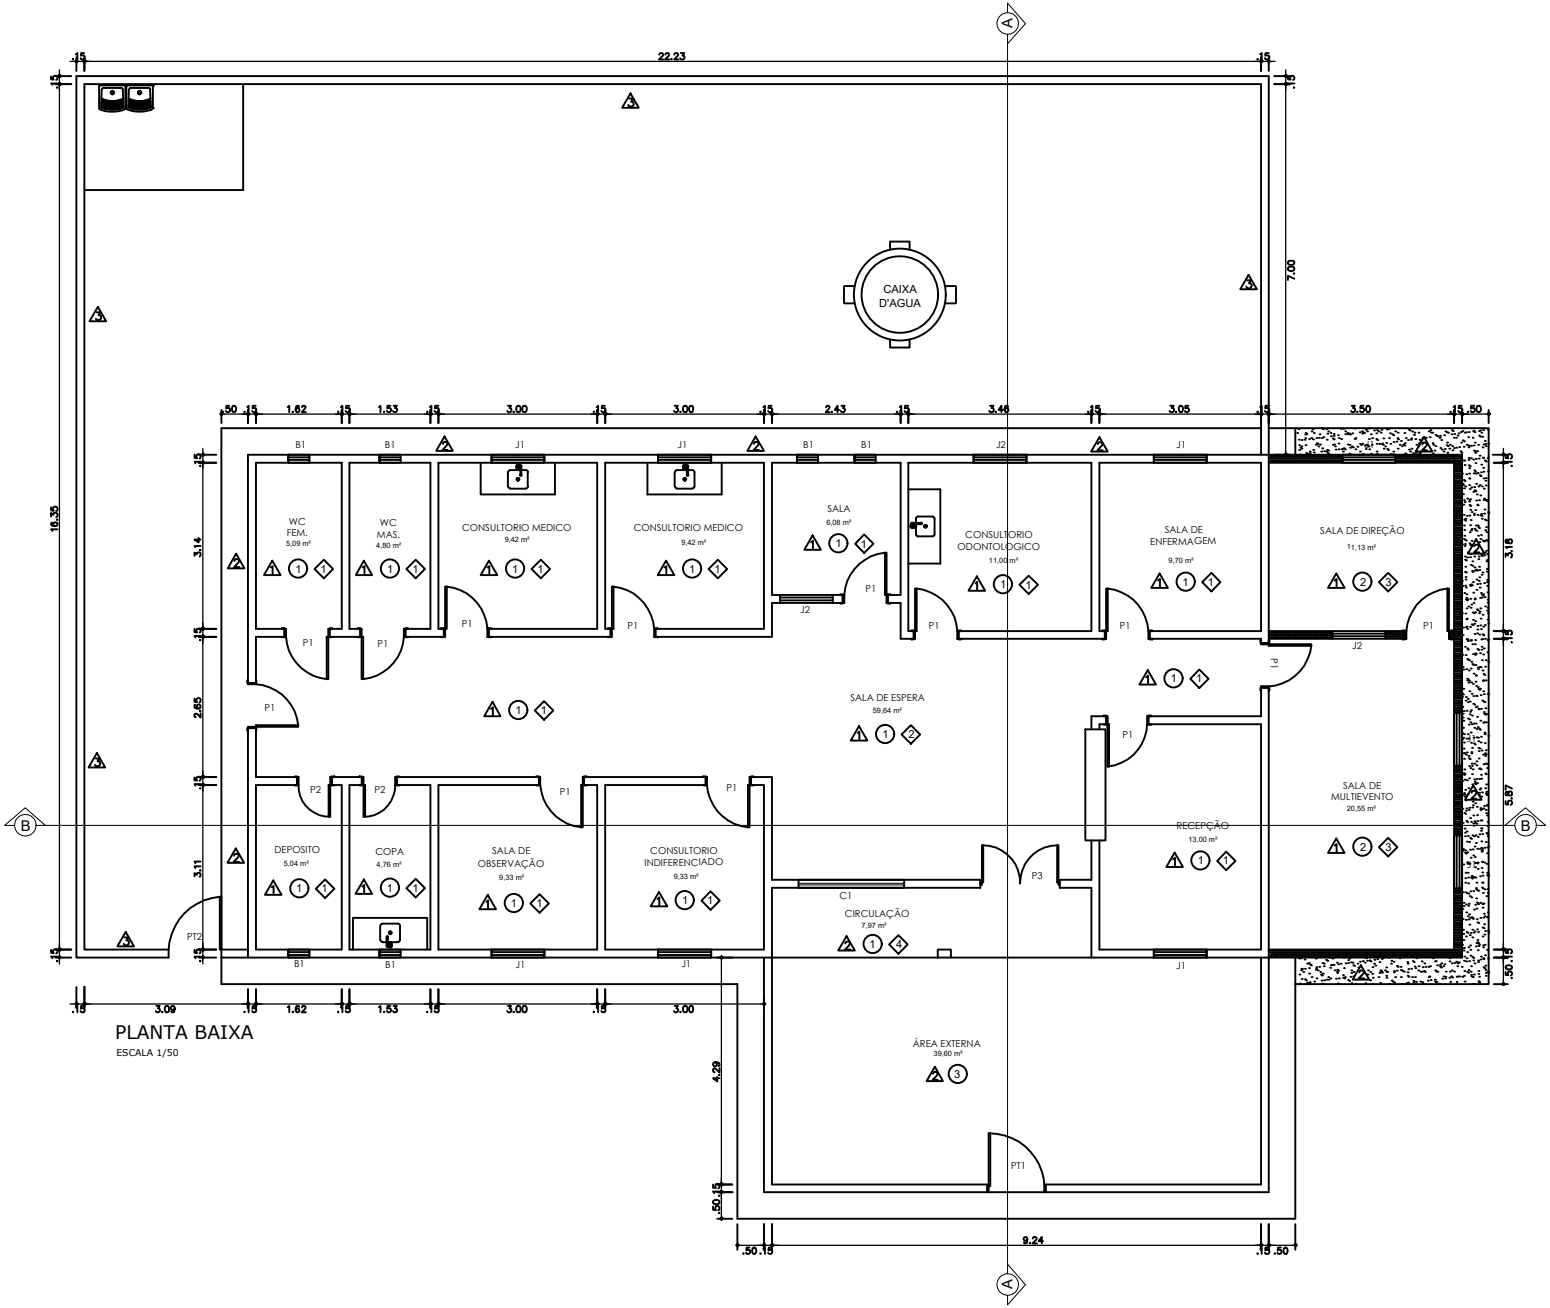

22.23
16.35
7.00
CAIXA D'AGUA
WC FEM. 5,09 m²
WC MAS. 4,80 m²
CONSULTORIO MEDICO 9,42 m²
CONSULTORIO MEDICO 9,42 m²
SALA 6,08 m²
CONSULTORIO ODONTOLOGICO 11,00 m²
SALA DE ENFERMAGEM 9,70 m²
SALA DE DIREÇÃO 11,13 m²
SALA DE ESPERA 59,64 m²
SALA DE MULTIEVENTO 20,55 m²
RECEPÇÃO 13,00 m²
DEPOSITO 5,04 m²
COPA 4,76 m²
SALA DE OBSERVAÇÃO 9,33 m²
CONSULTORIO INDIFERENCIADO 9,33 m²
CIRCULAÇÃO 7,97 m²
ÁREA EXTERNA 39,60 m²
9.24
4.29
PLANTA BAIXA
ESCALA 1/50