

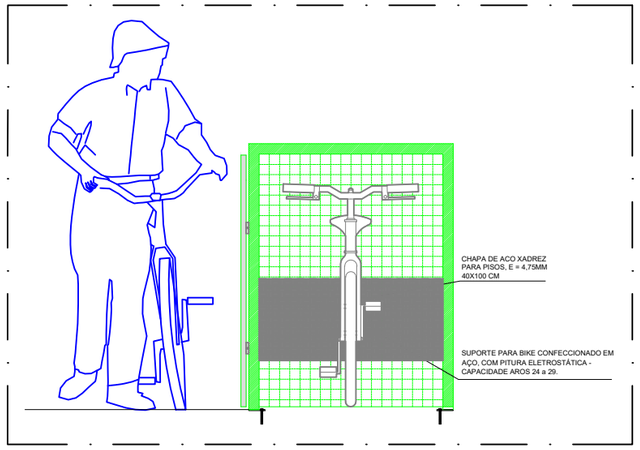



ELEVAÇÃO FRONTAL 1
ESC: 1/30

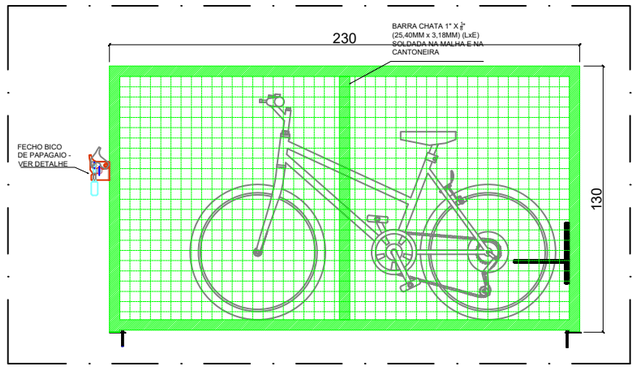


ELEVAÇÃO LATERAL
ESC: 1/25

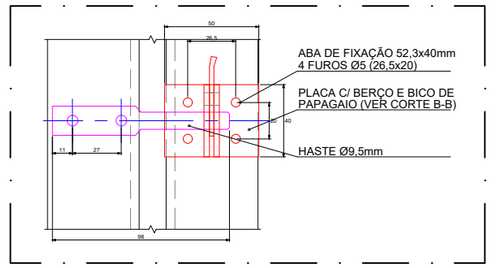


DETALHE - FECHO DE BICO DE PAPAGAIO COM CADEADO

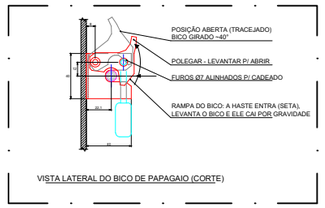


VISTA LATERAL - FECHO DE BICO
DE PAPAGAIO COM CADEADO

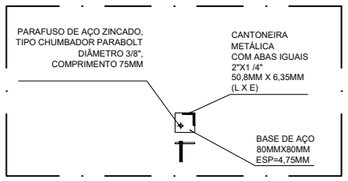


DETALHE 2
BASE DE AÇO PARA FIXAÇÃO DO BICICLETÁRIO.
DIMENSÃO 8X8 CM - ESP=4,75MM

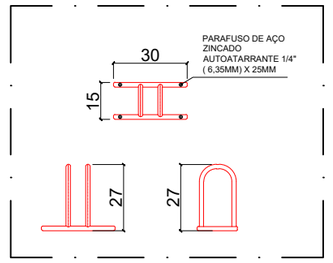


ESC: 1/25
DETALHE 4:
SUPORTE PARA BIKE
INDIVIDUAL

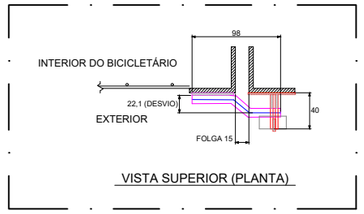


VISTA SUPERIOR - FECHO DE BICO
DE PAPAGAIO COM CADEADO

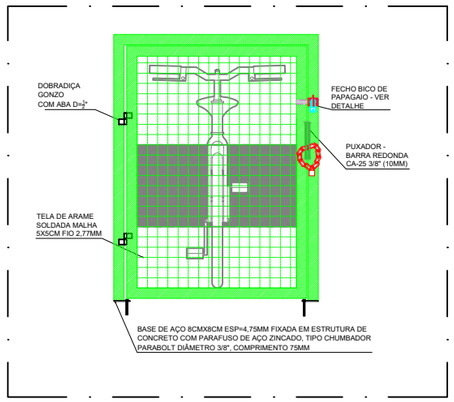


ELEVAÇÃO FRONTAL 2
ESC: 1/30

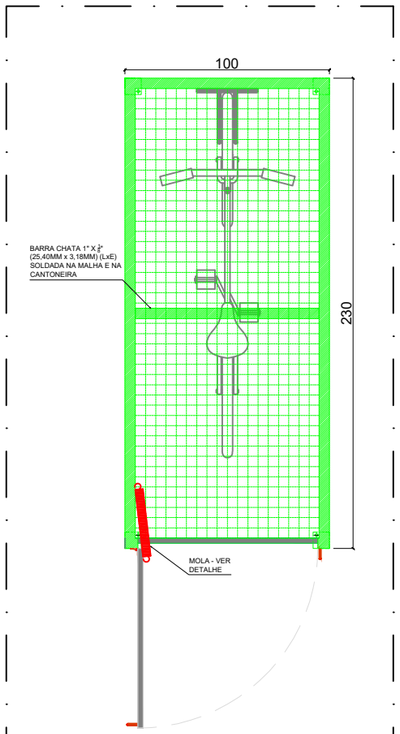


VISTA SUPERIOR
ESC: 1/25

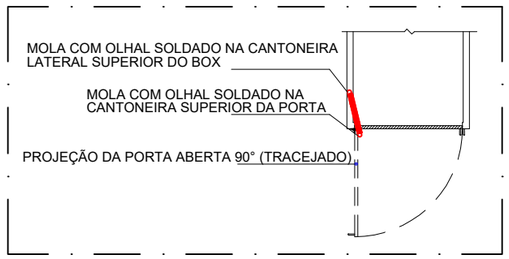


DETALHE VISTA DE CIMA - MOLA

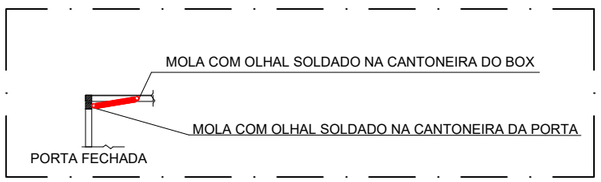


DETALHE VISTA LATERAL - MOLA

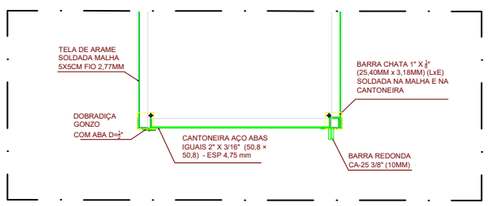


DETALHE 1:
BASE DE AÇO PARA FIXAÇÃO DO BICICLETÁRIO.
DIMENSÃO 8X8 CM - ESP=4,75MM

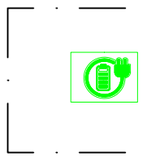


DETALHE 3:
PLACA DE SINALIZAÇÃO PARA
BICICLETAS RECARREGAVEL.
DIMENSÃO 20X15 CM

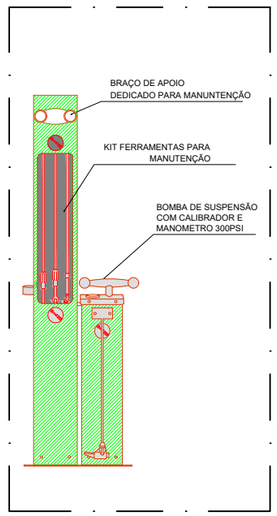

DETALHE 5:
CENTRAL DE MANUTENÇÃO
ESC: 1/25

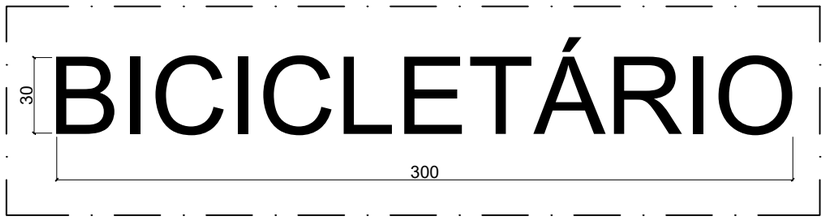

PICTOGRAMA LETREIRO
ESC: 1/25

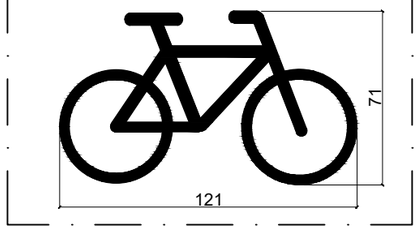

PICTOGRAMA BICICLETA
ESC: 1/25

PREFEITURA
BELO HORIZONTE

PROJETO ARQUITETÔNICO

IDENTIFICAÇÃO
EDIFICAÇÃO: ESTAÇÕES DE TRANSFERÊNCIA - TODAS

CONTEÚDO
BICICLETÁRIO

ESCALA
INDICADA

LOGRADOURO(S) / TRECHO (S)


CÓDIGO	NOME	TRECHO (ENTRE LOGRADOUROS / ESTACAS)	C.V. *	L.O.V. *	L.F.V. *
		BARREIRO			
		DIAMANTE			
		PAMPULHA			
		SÃO GABRIEL			

BAIRRO	REGIONAL	ZONEAMENTO	PROGRAMA
--	--		


RESPONSÁVEIS

NOME DA EMPRESA CNPJ: 00.000.000/0000-00	ORGÃO EMPRESA DE TRANSPORTES E TRÂNSITO DE BELO HORIZONTE S/A
PROJETISTAS NOME/CREA	PROJETISTAS PATRICK JUNIOR ANALISTA CIVIL THIAGO BARCELOS RESPONSÁVEL TÉCNICO ENGENHEIRA CIVIL SARA RODRIGUES BATISTA CREA - 232419-D
RT EMPRESA NOME/CREA	
COORDENADOR NOME/CREA	GERENCIA/GEAMP NOME BRUNO MADURO
Nº CONTRATO DATA 29/09/2026	DIRETORIA/DAF


FORM. A3
FOLHA 01
NOME ARQUIVO BICICLETÁRIO DIAMANTE
TIPO ARQ

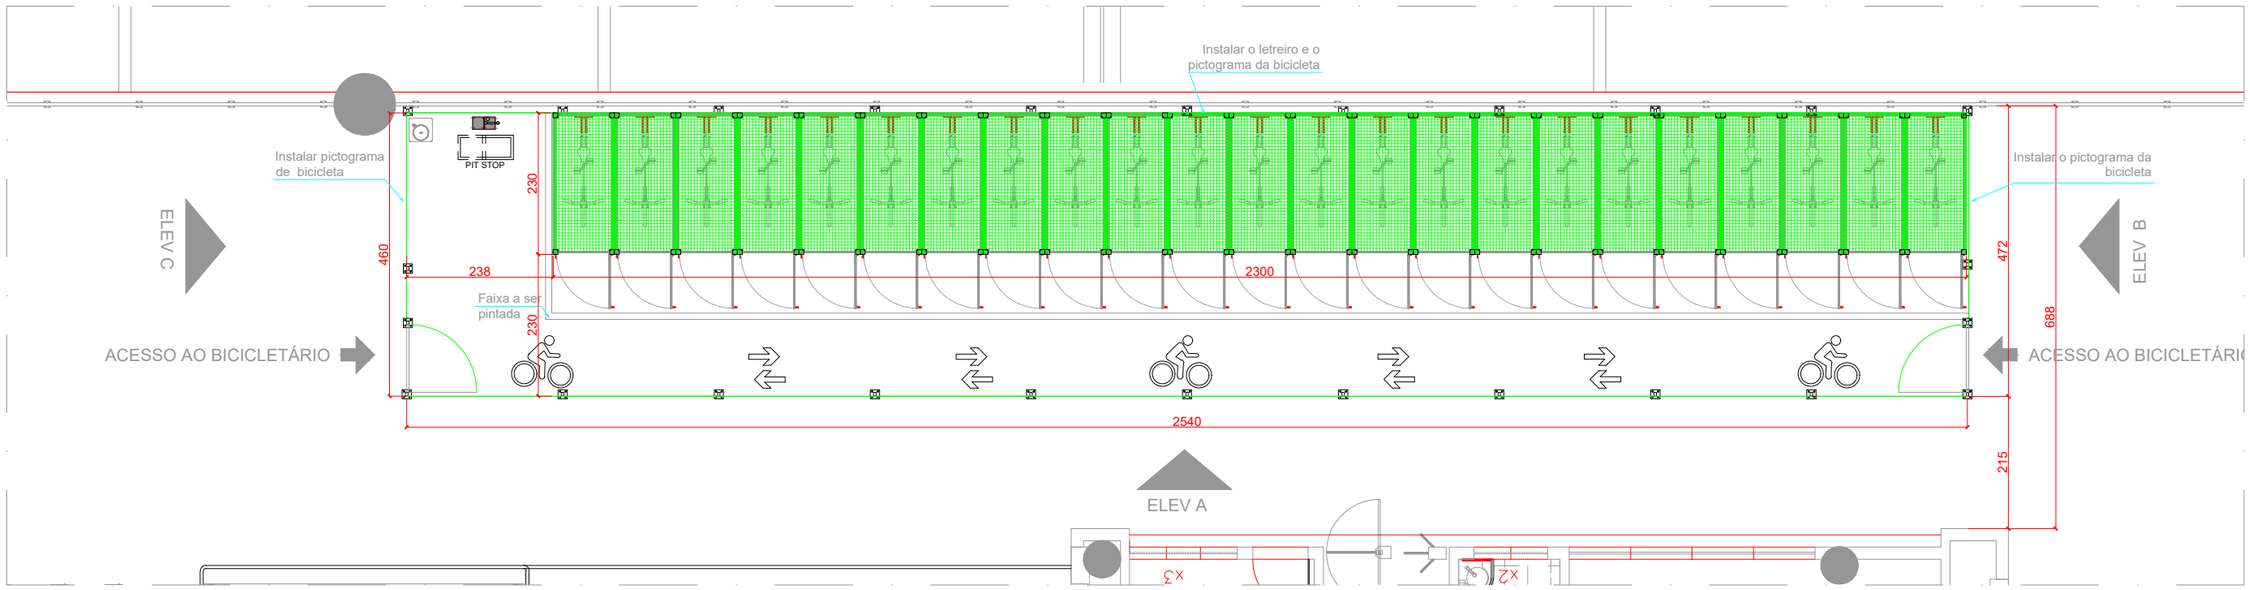


PLANTA BAIXA - BOX DE BICICLETÁRIO (23 UNIDADES)
ESC: 1/20

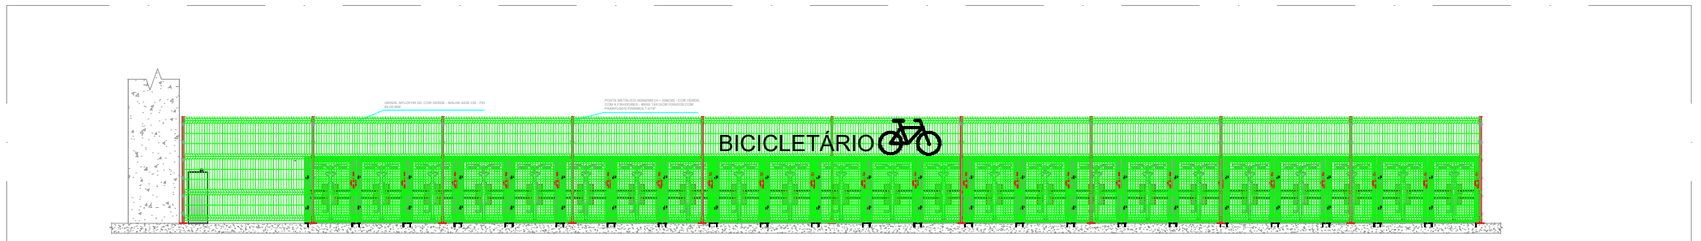


ELEV A
ESC: 1/10

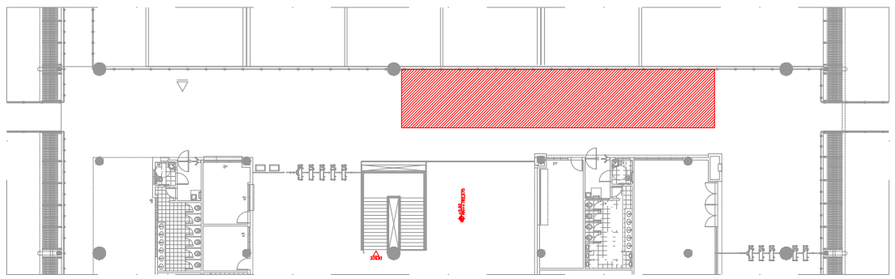

PLANTA DE LOCALIZAÇÃO - BICICLETÁRIO MEZANINO
ESC: 1/50

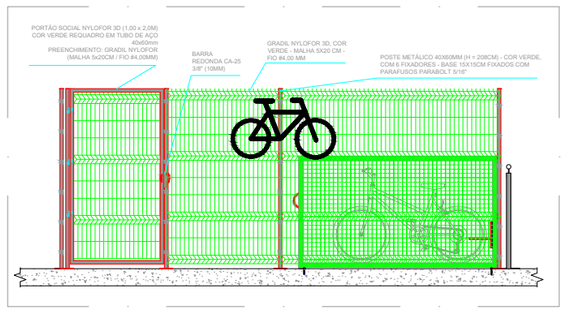

ELEV B
ESC: 1/5

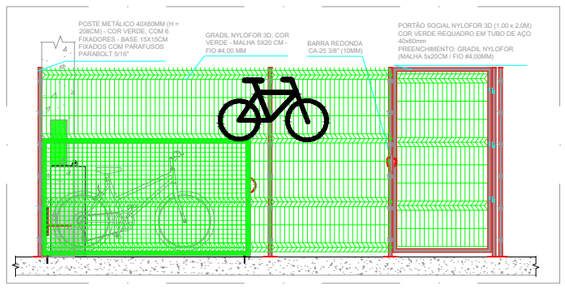

ELEV C
ESC: 1/5

PREFEITURA
BELO HORIZONTE

PROJETO ARQUITETÔNICO

IDENTIFICAÇÃO
EDIFICAÇÃO: ESTAÇÃO DE TRANSFERÊNCIA SÃO GABRIEL

CONTEÚDO
BICICLETÁRIO

ESCALA
1:25

LOGRADOURO(S) / TRECHO (S)


CÓDIGO	NOME	TRECHO (ENTRE LOGRADOUROS / ESTACAS)	C.V. *	L.O.V. *	L.F.V. *
	AV. CRISTIANO MACHADO, N°5600	SÃO GABRIEL			

BAIRRO	REGIONAL	ZONEAMENTO	PROGRAMA
SÃO GABRIEL	NORDESTE		


RESPONSÁVEIS

NOME DA EMPRESA CNPJ: 00.000.000/0000-00	ORGÃO EMPRESA DE TRANSPORTES E TRÂNSITO DE BELO HORIZONTE S/A
PROJETISTAS NOME/CREA	PROJETISTAS: PATRICK JUNIOR ANALISTA CIVIL: THIAGO BARCELOS
RT EMPRESA NOME/CREA	RESPONSÁVEL TÉCNICO ENGENHEIRA CIVIL: SARA RODRIGUES BATISTA CREA - 232419-D
COORDENADOR NOME/CREA	GERENCIA/GEAMP NOME: BRUNO MADURO
Nº CONTRATO DATA: 02/07/2026	DIRETORIA/DAF


FORM: A3
FOLHA: 02
NOME ARQUIVO: BICICLETÁRIO DIAMANTE
TIPO: ARQ

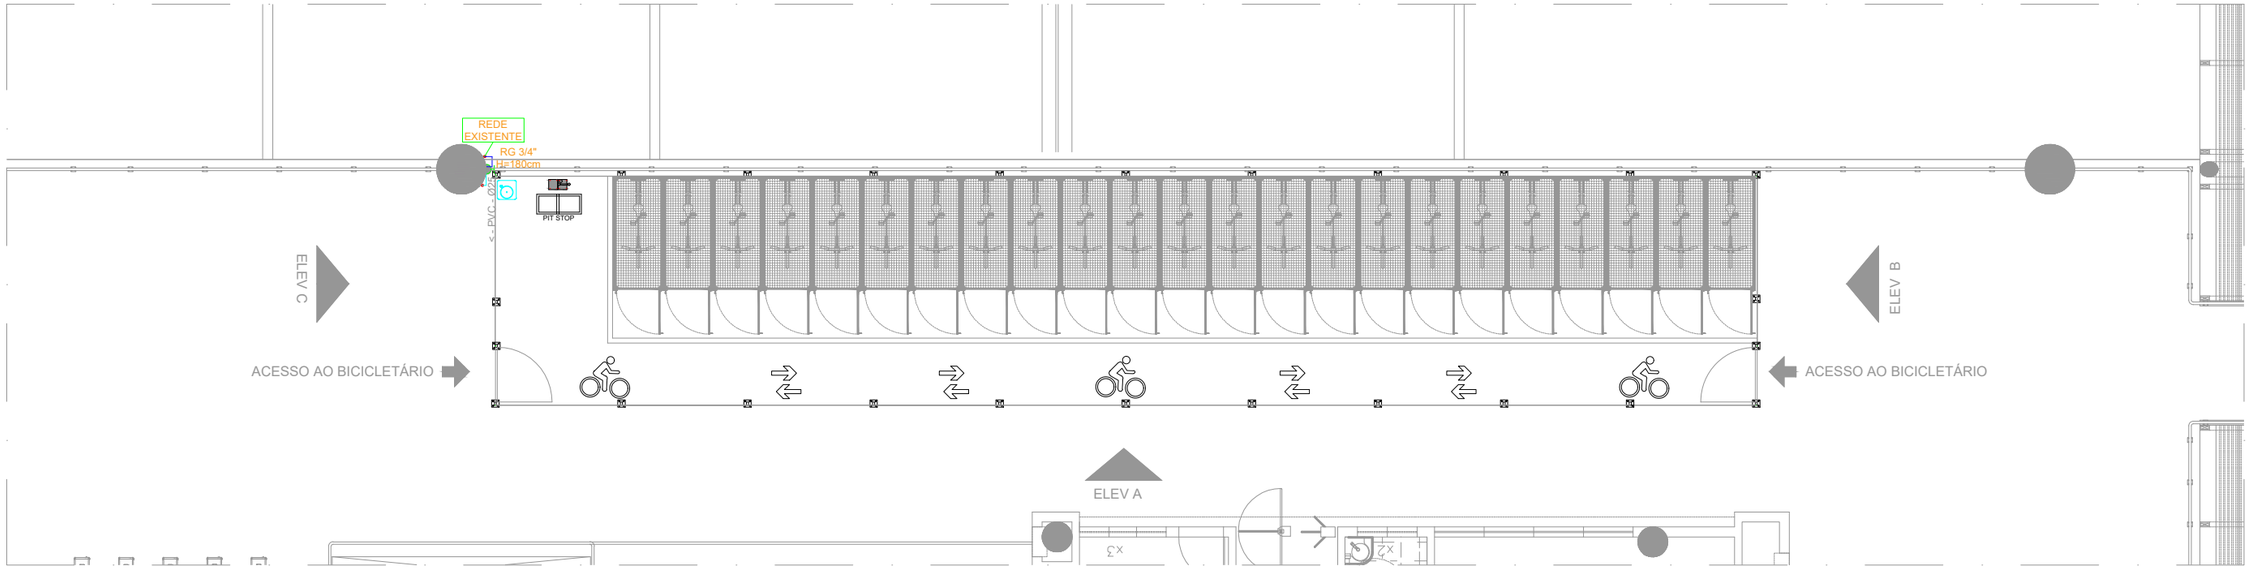

PLANTA HIDRAULICA - ALIMENTAÇÃO
ESC: 1/10

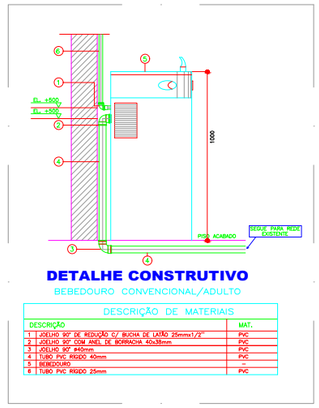

DETALHE BEBEDOURO
S/ESC

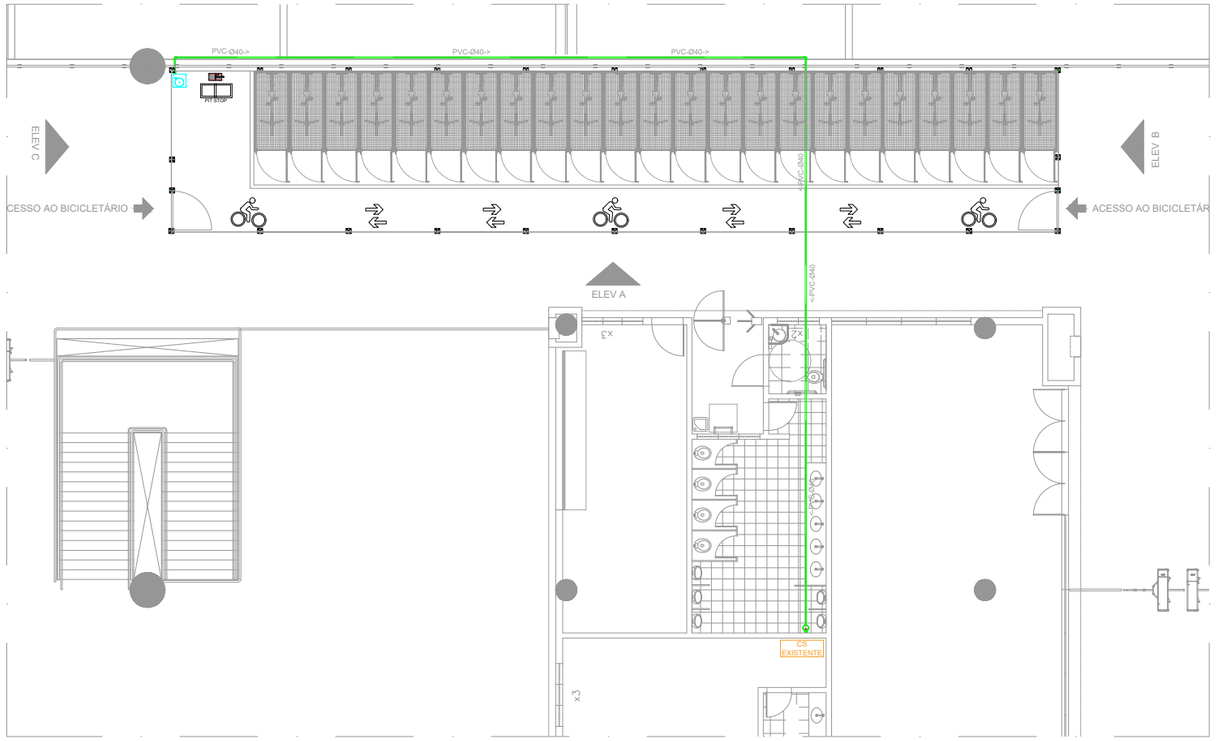

PLANTA HIDRAULICA - ESGOTO
ESC: 1/16

PREFEITURA
BELO HORIZONTE

PROJETO ARQUITETÔNICO

IDENTIFICAÇÃO
EDIFICAÇÃO: ESTAÇÃO DE TRANSFERÊNCIA SÃO GABRIEL

CONTEÚDO
BICICLETÁRIO

ESCALA
Indicada

LOGRADOURO(S) / TRECHO (S)

CÓDIGO	NOME	TRECHO (ENTRE LOGRADOUROS / ESTACAS)	C.V. *	L.O.V. *	L.F.V. *
	AV. CRISTIANO MACHADO, N°5600	SÃO GABRIEL			

BAIRRO	REGIONAL	ZONEAMENTO	PROGRAMA
SÃO GABRIEL	NORDESTE		

RESPONSÁVEIS

NOME DA EMPRESA

CNPJ: 00.000.000/0000-00

ORGÃO
EMPRESA DE TRANSPORTES E TRÂNSITO DE BELO HORIZONTE S/A
BHTRANS

PROJETISTAS

NOME/CREA

RT EMPRESA
NOME/CREA

COORDENADOR
NOME/CREA

Nº CONTRATO

DATA
02/07/2026

PROJETISTAS PATRICK JUNIOR
ANALISTA CIVIL THIAGO BARCELOS
RESPONSÁVEL TÉCNICO
ENGENHEIRA CIVIL SARA RODRIGUES BATISTA
CREA - 232419-D
GERENCIA/GEAMP
NOME BRUNO MADURO
DIRETORIA/DAF

FORM. A3
FOLHA 02
NOME ARQUIVO BICICLETÁRIO DIAMANTE
TIPO ARQ