

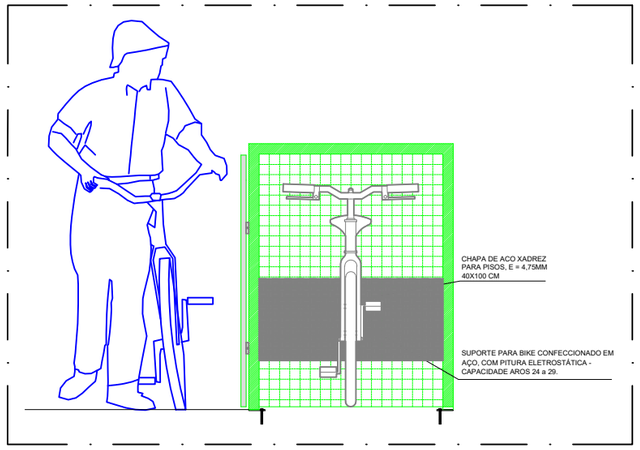



ELEVAÇÃO FRONTAL 1
ESC: 1/30

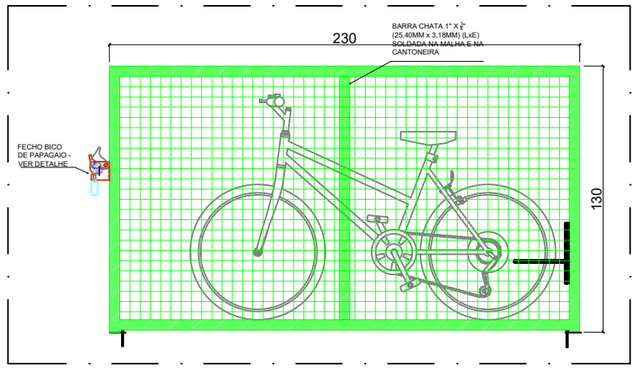


ELEVAÇÃO LATERAL
ESC: 1/25

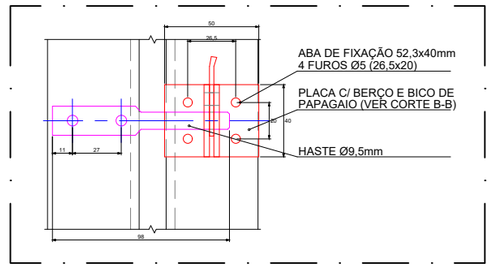


DETALHE - FECHO DE BICO DE PAPAGAIO COM CADEADO

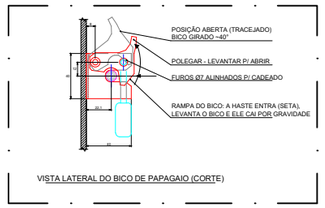


VISTA LATERAL - FECHO DE BICO
DE PAPAGAIO COM CADEADO

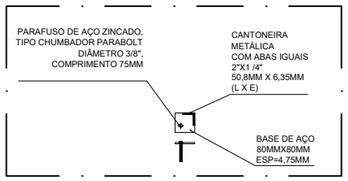


DETALHE 2
BASE DE AÇO PARA FIXAÇÃO DO BICICLETÁRIO.
DIMENSÃO 8X8 CM - ESP=4,75MM

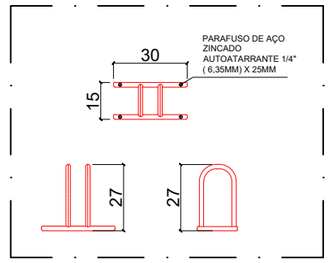


ESC: 1/25
DETALHE 4:
SUPORTE PARA BIKE
INDIVIDUAL

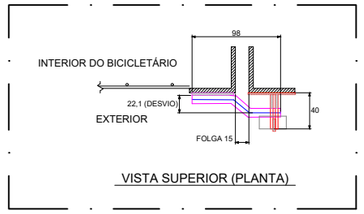


VISTA SUPERIOR - FECHO DE BICO
DE PAPAGAIO COM CADEADO

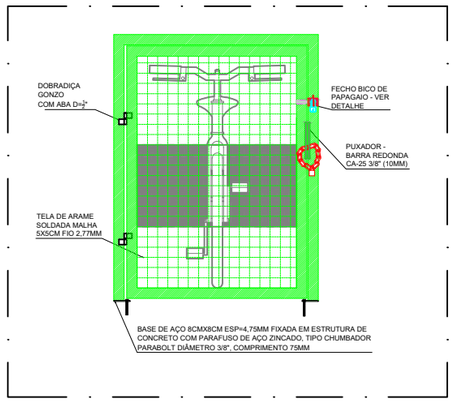


ELEVAÇÃO FRONTAL 2
ESC: 1/30

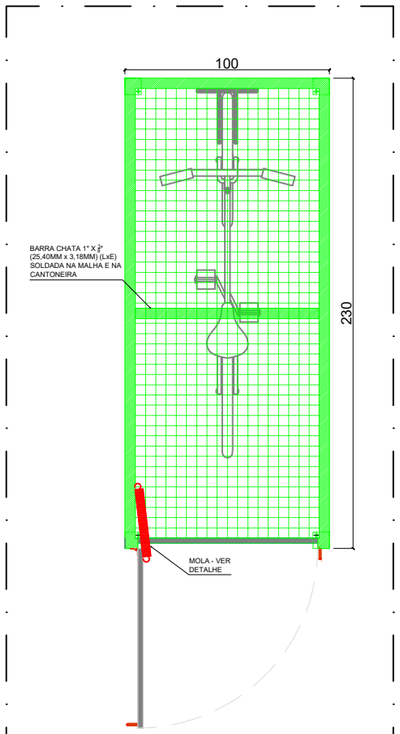


VISTA SUPERIOR
ESC: 1/25

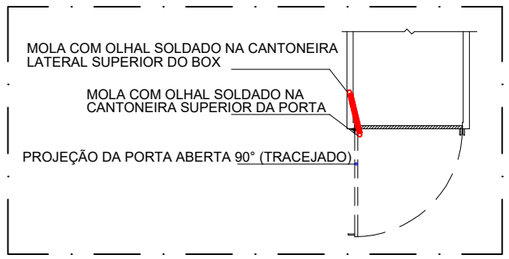


DETALHE VISTA DE CIMA - MOLA

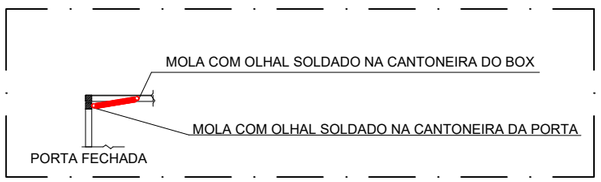


DETALHE VISTA LATERAL - MOLA

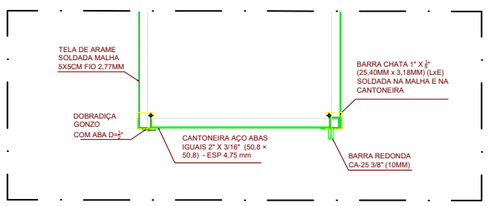


DETALHE 1:
BASE DE AÇO PARA FIXAÇÃO DO BICICLETÁRIO.
DIMENSÃO 8X8 CM - ESP=4,75MM

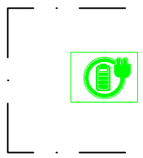


DETALHE 3:
PLACA DE SINALIZAÇÃO PARA
BICICLETAS RECARREGAVEL.
DIMENSÃO 20X15 CM

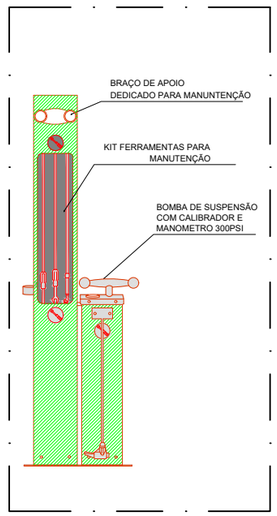

DETALHE 5:
CENTRAL DE MANUTENÇÃO
ESC: 1/25

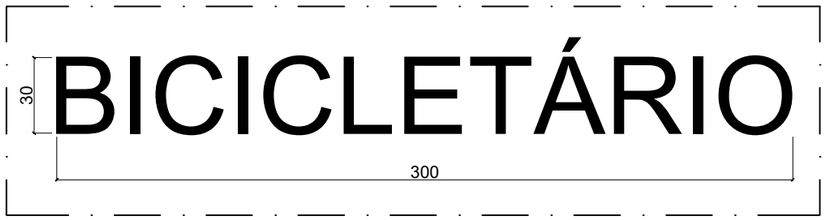

PICTOGRAMA LETREIRO
ESC: 1/25

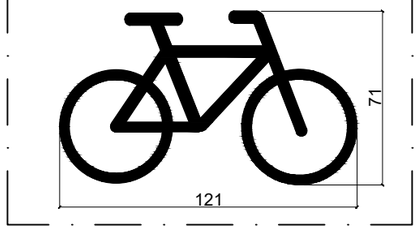

PICTOGRAMA BICICLETA
ESC: 1/25

PREFEITURA
BELO HORIZONTE

PROJETO ARQUITETÔNICO

IDENTIFICAÇÃO
EDIFICAÇÃO: ESTAÇÕES DE TRANSFERÊNCIA - TODAS

CONTEÚDO
BICICLETÁRIO

ESCALA
INDICADA

LOGRADOURO(S) / TRECHO (S)


CÓDIGO	NOME	TRECHO (ENTRE LOGRADOUROS / ESTACAS)	C.V. *	L.O.V. *	L.F.V. *
		BARREIRO			
		DIAMANTE			
		PAMPULHA			
		SÃO GABRIEL			

BAIRRO	REGIONAL	ZONEAMENTO	PROGRAMA
--	--		


RESPONSÁVEIS

NOME DA EMPRESA CNPJ: 00.000.000/0000-00	ORGÃO EMPRESA DE TRANSPORTES E TRÂNSITO DE BELO HORIZONTE S/A
PROJETISTAS NOME/CREA	PROJETISTAS PATRICK JUNIOR ANALISTA CIVIL THIAGO BARCELOS RESPONSÁVEL TÉCNICO ENGENHEIRA CIVIL SARA RODRIGUES BATISTA CREA - 232419-D
RT EMPRESA NOME/CREA	
COORDENADOR NOME/CREA	GERENCIA/GEAMP NOME BRUNO MADURO
Nº CONTRATO DATA 29/09/2026	DIRETORIA/DAF


FORM. A3
FOLHA 01
NOME ARQUIVO BICICLETÁRIO DIAMANTE
TIPO ARQ

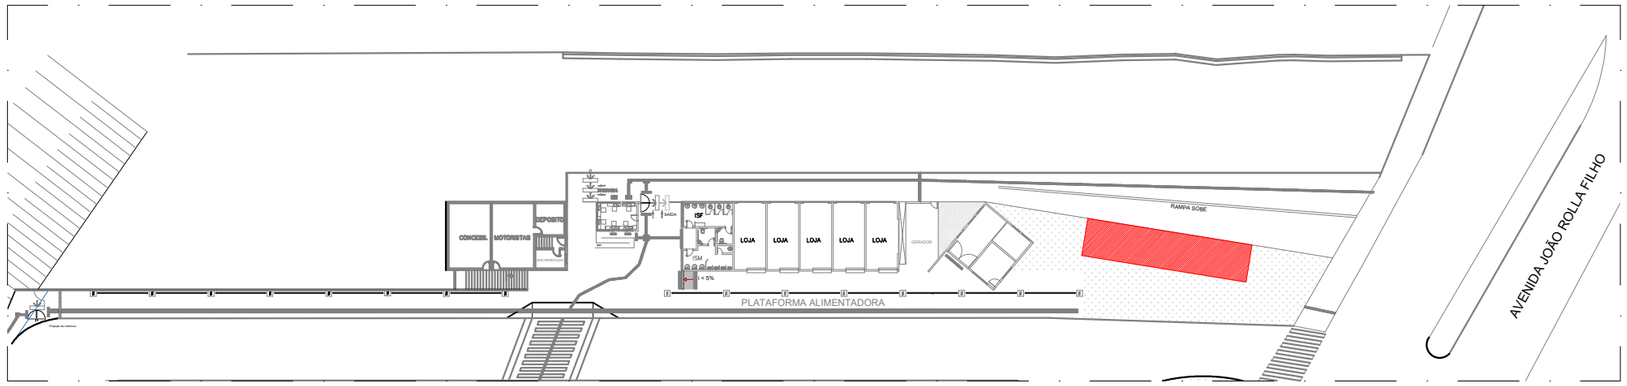

PLANTA LOCALIZAÇÃO
ESC: 1/750

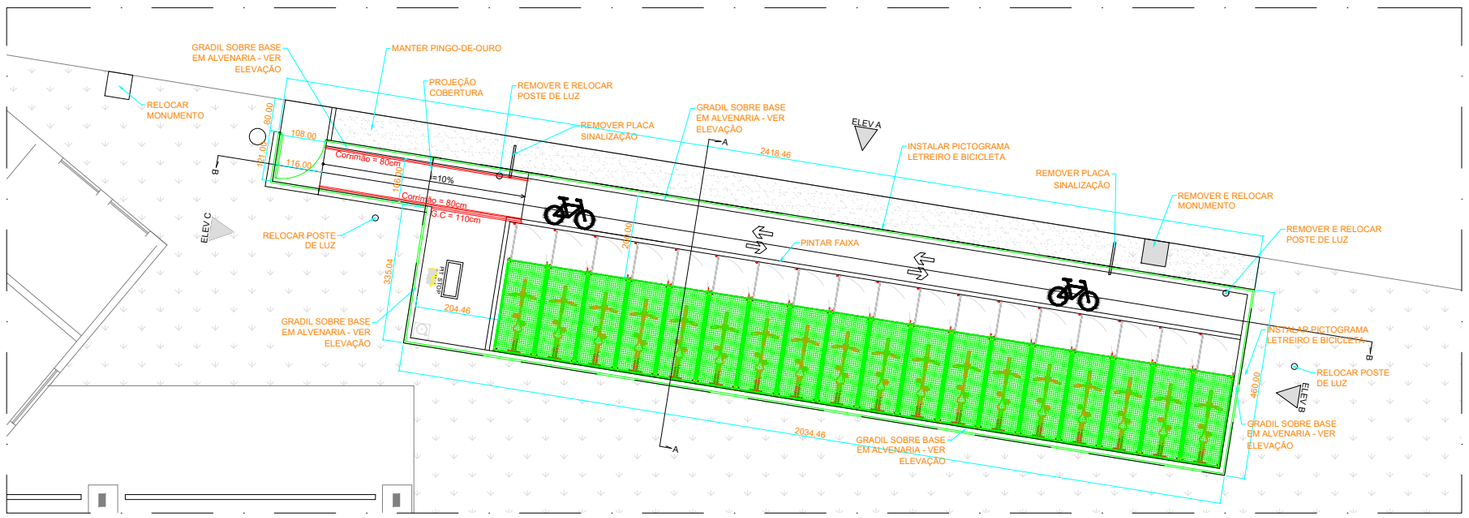

PLANTA BAIXA - BOX DE BICICLETÁRIO (18 UNIDADES)
ESC: 1/150

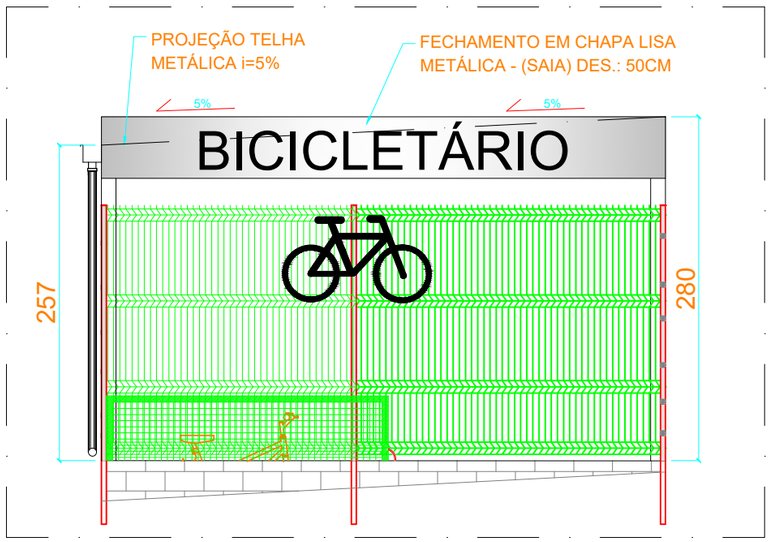

ELEVAÇÃO LATERAL B
ESC: 1/50

PREFEITURA
BELO HORIZONTE

PROJETO ARQUITETÔNICO

IDENTIFICAÇÃO
EDIFICAÇÃO: ESTAÇÃO DE TRANSFERÊNCIA DIAMANTE

CONTEÚDO
BICICLETÁRIO

ESCALA
1:25

LOGRADOURO(S) / TRECHO (S)

CÓDIGO	NOME	TRECHO (ENTRE LOGRADOUROS / ESTACAS)	C.V. *	L.O.V. *	L.F.V. *
	AV. JOÃO ROLLA FILHO, S/N	DIAMANTE			


CP

BAIRRO	REGIONAL	ZONEAMENTO	PROGRAMA
DIAMANTE	BARREIRO		


RESPONSÁVEIS

NOME DA EMPRESA CNPJ: 00.000.000/0000-00	ORGÃO EMPRESA DE TRANSPORTES E TRÂNSITO DE BELO HORIZONTE S/A
PROJETISTAS NOME/CREA	PROJETISTAS PATRICK JUNIOR ANALISTA CIVIL THIAGO BARCELOS RESPONSÁVEL TÉCNICO ENGENHEIRA CIVIL SARA RODRIGUES BATISTA CREA - 232419-D
RT EMPRESA NOME/CREA	
COORDENADOR NOME/CREA	GERENCIA/GEAMP NOME BRUNO MADURO
Nº CONTRATO DATA 02/07/2026	DIRETORIA/DAF


FORM. A3
FOLHA 02
NOME ARQUIVO BICICLETÁRIO DIAMANTE
TIPO ARQ

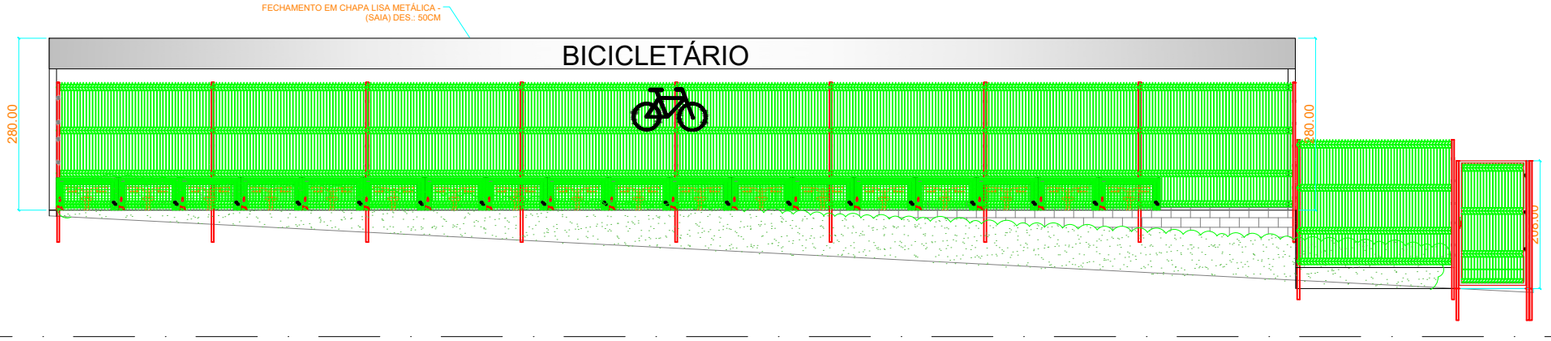


ELEVAÇÃO FRONTAL A
ESC: 1/100

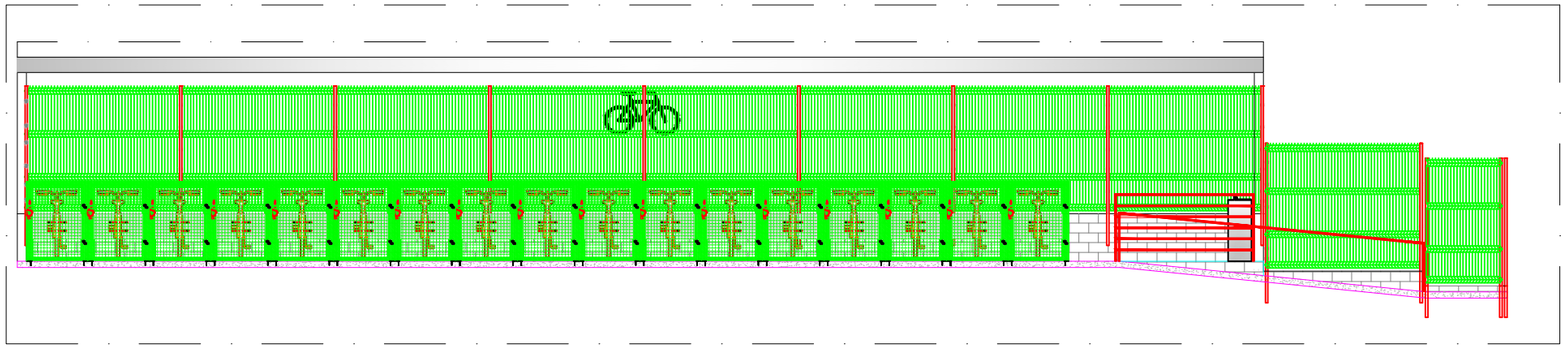

CORTE BB
ESC: 1/100

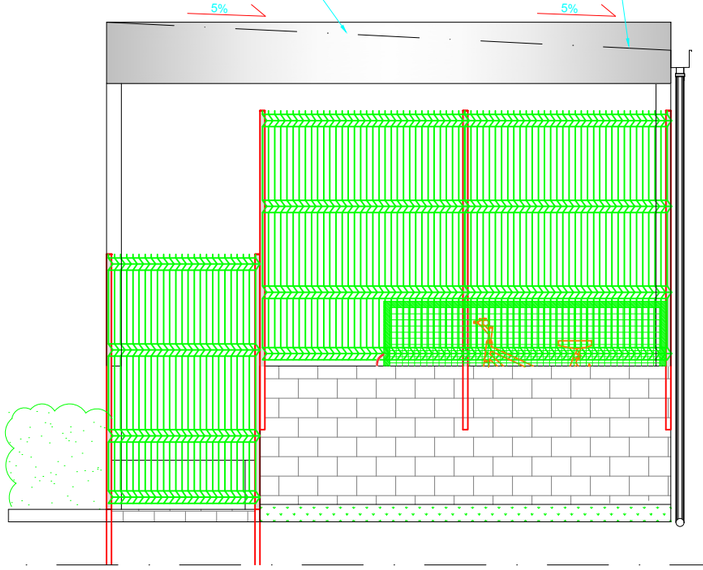

ELEVAÇÃO LATERAL C
ESC: 1/75

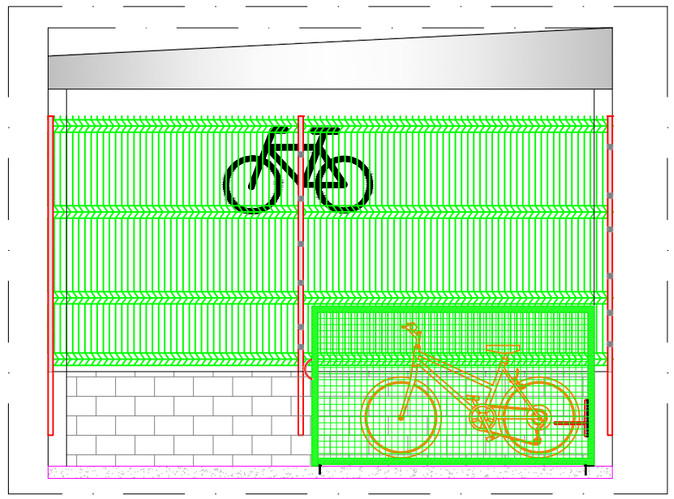

CORTE AA
ESC: 1/50

PREFEITURA
BELO HORIZONTE

PROJETO ARQUITETÔNICO

IDENTIFICAÇÃO
EDIFICAÇÃO: ESTAÇÃO DE TRANSFERÊNCIA DIAMANTE

CONTEÚDO
BICICLETÁRIO

ESCALA
1:25

LOGRADOURO(S) / TRECHO (S)


CÓDIGO	NOME	TRECHO (ENTRE LOGRADOUROS / ESTACAS)	C.V. *	L.O.V. *	L.F.V. *
	AV. JOÃO ROLLA FILHO, S/N	DIAMANTE			

BAIRRO	REGIONAL	ZONEAMENTO	PROGRAMA
DIAMANTE	BARREIRO		


RESPONSÁVEIS

NOME DA EMPRESA	ORGÃO
CNPJ: 00.000.000/0000-00	EMPRESA DE TRANSPORTES E TRÂNSITO DE BELO HORIZONTE S/A
PROJETISTAS NOME/CREA	PROJETISTAS PATRICK JUNIOR ANALISTA CIVIL THIAGO BARCELOS RESPONSÁVEL TÉCNICO ENGENHEIRA CIVIL SARA RODRIGUES BATISTA CREA - 232419-D
RT EMPRESA NOME/CREA	
COORDENADOR NOME/CREA	GERENCIA/GEAMP NOME BRUNO MADURO
Nº CONTRATO DATA 02/07/2026	DIRETORIA/DAF

FORM. A3 | FOLHA 03 | NOME ARQUIVO BICICLETÁRIO DIAMANTE | TIPO ARQ

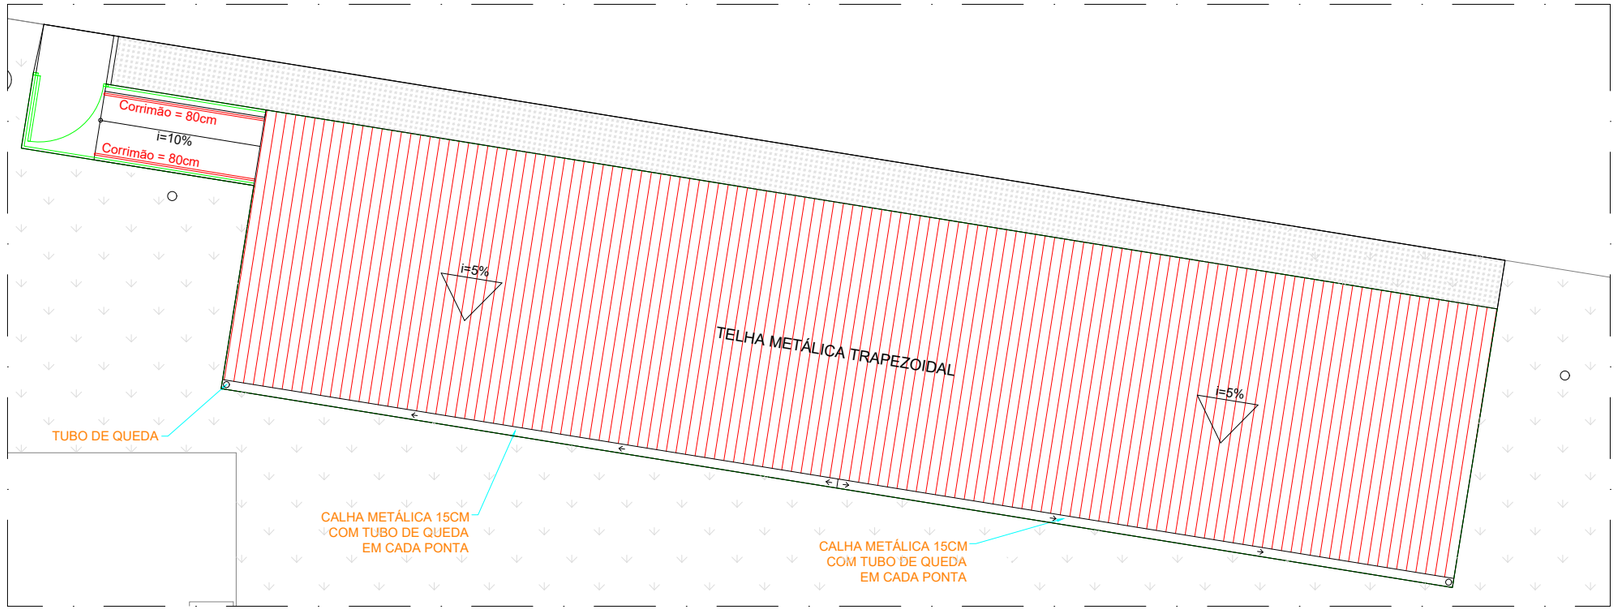

PLANTA COBERTURA
ESC: 1/100

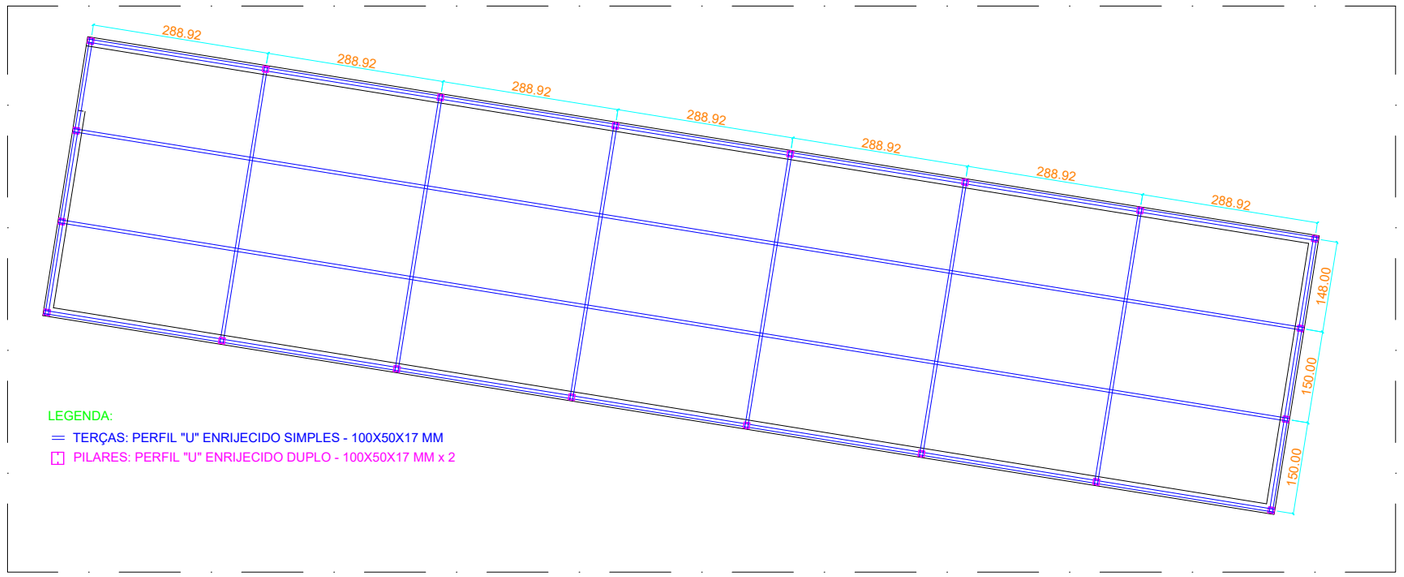

PLANTA ENGRADAMENTO - COBERTURA
ESC: 1/100

PREFEITURA
BELO HORIZONTE

PROJETO ARQUITETÔNICO

IDENTIFICAÇÃO
EDIFICAÇÃO: ESTAÇÃO DE TRANSFERÊNCIA DIAMANTE

CONTEÚDO
BICICLETÁRIO

ESCALA
1:25

LOGRADOURO(S) / TRECHO (S)

CÓDIGO	NOME	TRECHO (ENTRE LOGRADOUROS / ESTACAS)	C.V. *	L.O.V. *	L.F.V. *
	AV. JOÃO ROLLA FILHO, S/N	DIAMANTE			

BAIRRO	REGIONAL	ZONEAMENTO	PROGRAMA
DIAMANTE	BARREIRO		

RESPONSÁVEIS

NOME DA EMPRESA

CNPJ: 00.000.000/0000-00

ORGÃO
EMPRESA DE TRANSPORTES E TRÂNSITO DE BELO HORIZONTE S/A

PROJETISTAS

NOME/CREA

RT EMPRESA
NOME/CREA

COORDENADOR
NOME/CREA

Nº CONTRATO

DATA
02/07/2026

PROJETISTAS PATRICK JUNIOR

ANALISTA CIVIL THIAGO BARCELOS

RESPONSÁVEL TÉCNICO


ENGENHEIRA CIVIL SARA RODRIGUES BATISTA
CREA - 232419-D

GERENCIA/GEAMP


NOME BRUNO MADURO

DIRETORIA/DAF

FORM. A3
FOLHA 04
NOME ARQUIVO BICICLETÁRIO DIAMANTE
TIPO ARQ

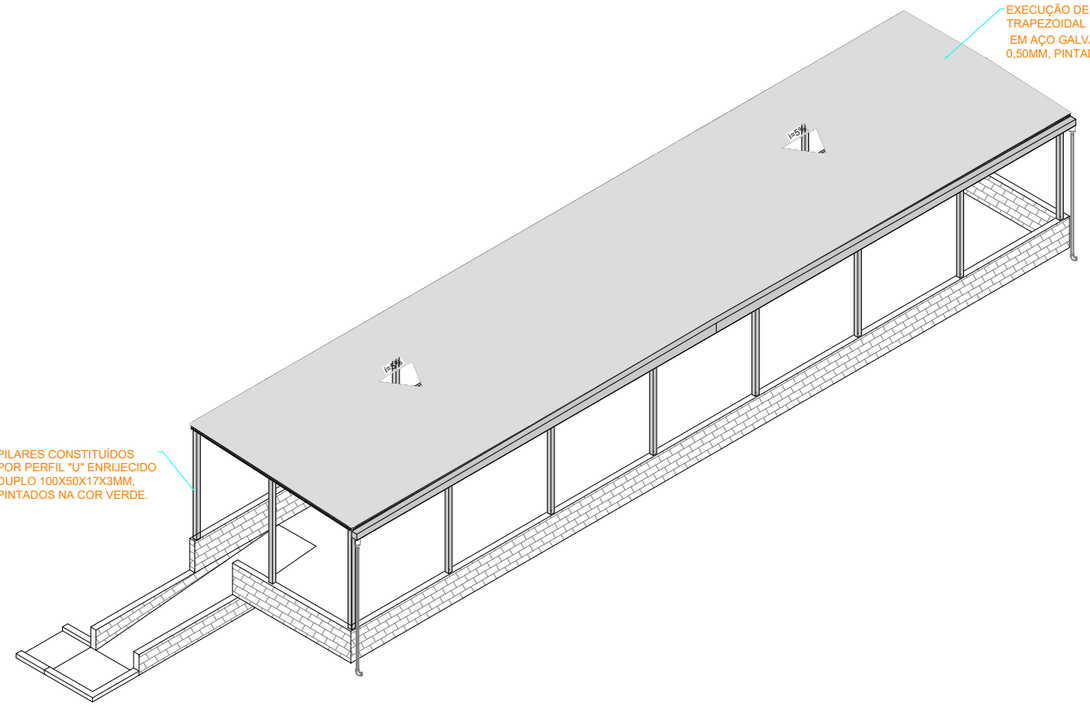

ISOMETRICO - COBERTURA
ESC: 1/150

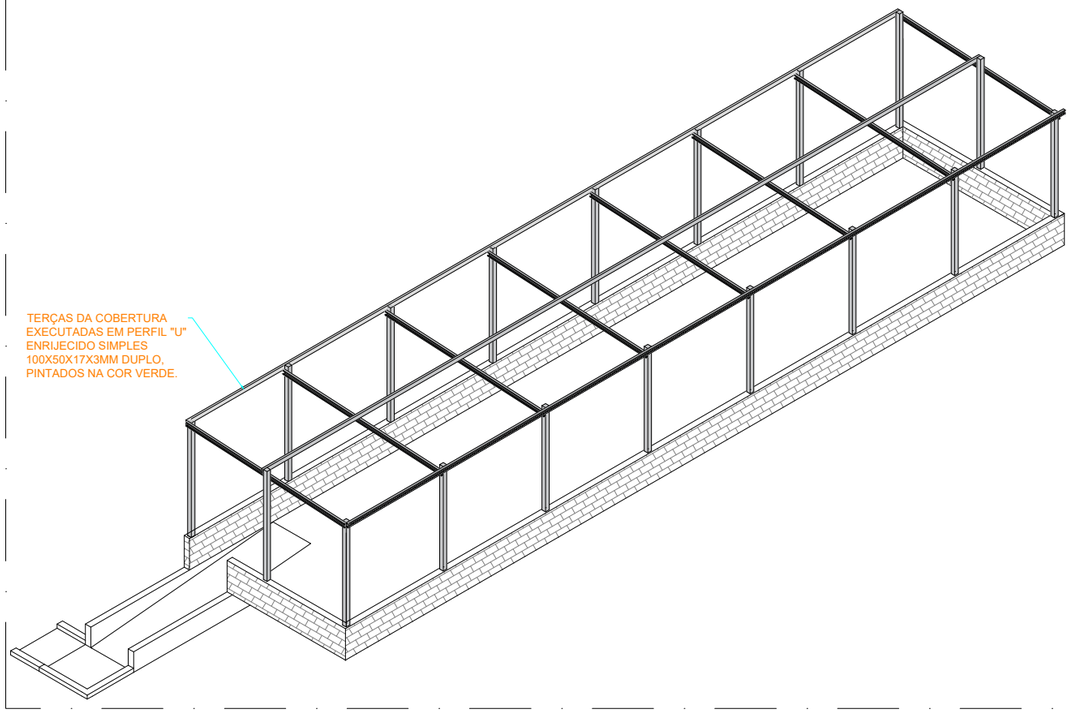

ISOMETRICO - ENGRADAMENTO COBERTURA
ESC: 1/150

PREFEITURA
BELO HORIZONTE

PROJETO ARQUITETÔNICO

IDENTIFICAÇÃO
EDIFICAÇÃO: ESTAÇÃO DE TRANSFERÊNCIA DIAMANTE

CONTEÚDO
BICICLETÁRIO

ESCALA
1:25

LOGRADOURO(S) / TRECHO (S)


CÓDIGO	NOME	TRECHO (ENTRE LOGRADOUROS / ESTACAS)	C.V. *	L.O.V. *	L.F.V. *
	AV. JOÃO ROLLA FILHO, S/N	DIAMANTE			

BAIRRO	REGIONAL	ZONEAMENTO	PROGRAMA
DIAMANTE	BARREIRO		


RESPONSÁVEIS

NOME DA EMPRESA	ORGÃO
CNPJ: 00.000.000/0000-00	EMPRESA DE TRANSPORTES E TRÂNSITO DE BELO HORIZONTE S/A
PROJETISTAS NOME/CREA	PROJETISTAS: PATRICK JUNIOR ANALISTA CIVIL: THIAGO BARCELOS RESPONSÁVEL TÉCNICO ENGENHEIRA CIVIL: SARA RODRIGUES BATISTA CREA - 232419-D
RT EMPRESA NOME/CREA	
COORDENADOR NOME/CREA	GERENCIA/GEAMP NOME: BRUNO MADURO
Nº CONTRATO DATA: 02/07/2026	DIRETORIA/DAF

FORM.	FOLHA	NOME ARQUIVO	ANO	TIPO
A3	05	BICICLETÁRIO DIAMANTE		

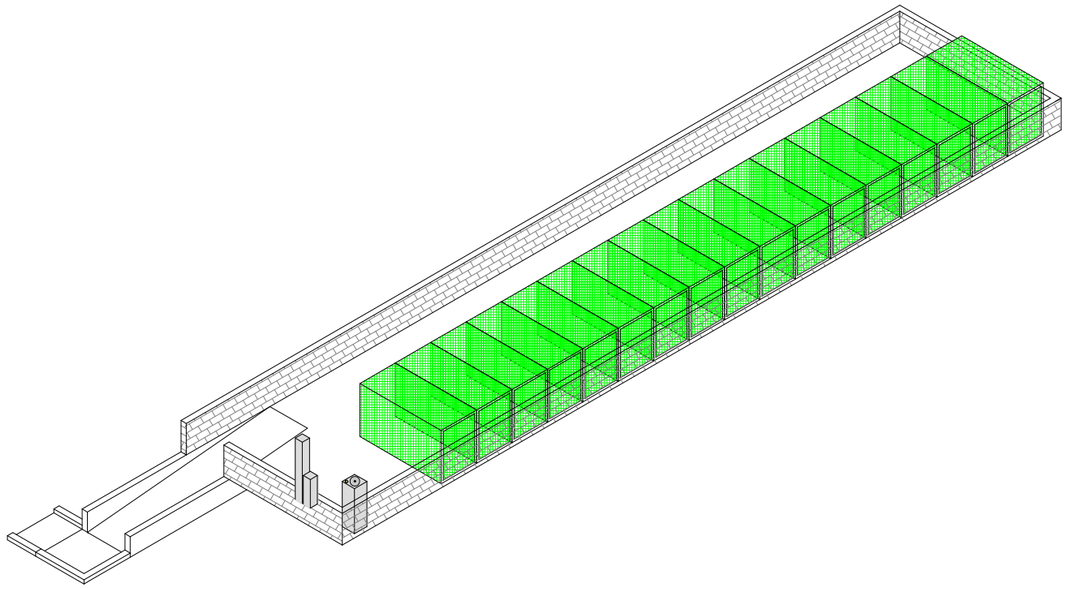

ISOMETRICO - BOX BICICLETA
ESC: 1/150

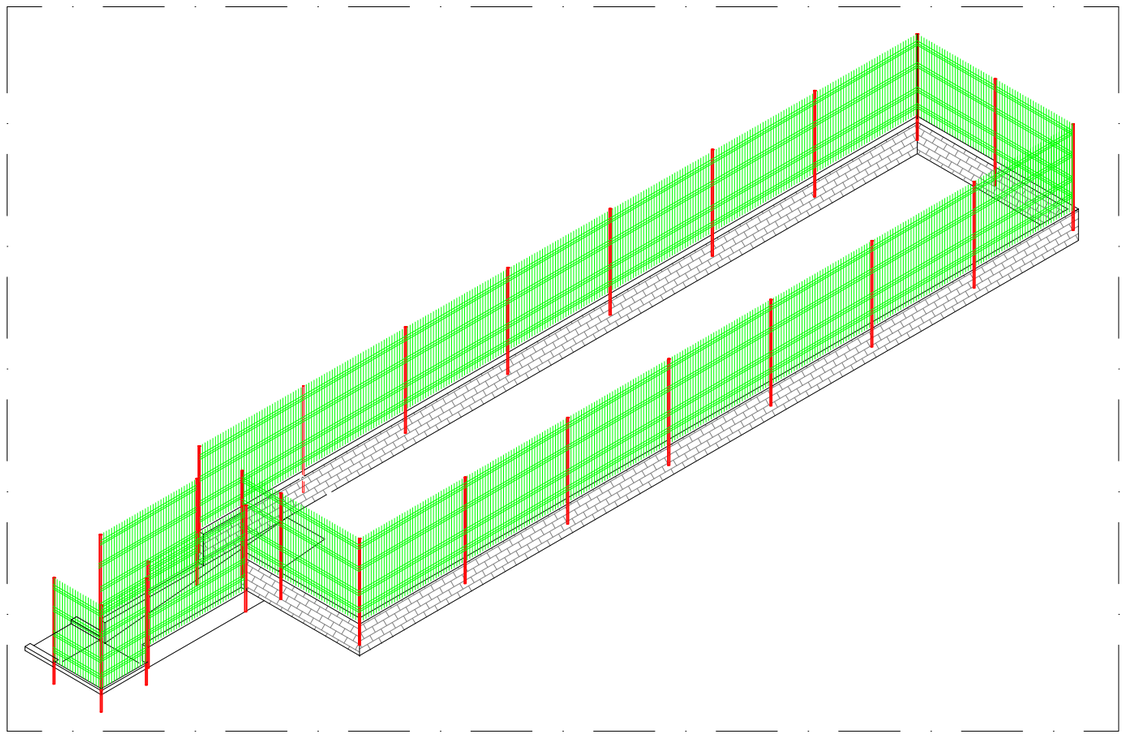

ISOMETRICO - GRADIL
ESC: 1/150

PREFEITURA
BELO HORIZONTE

PROJETO ARQUITETÔNICO

IDENTIFICAÇÃO
EDIFICAÇÃO: ESTAÇÃO DE TRANSFERÊNCIA DIAMANTE

CONTEÚDO
BICICLETÁRIO

ESCALA
1:25

LOGRADOURO(S) / TRECHO (S)

CÓDIGO	NOME	TRECHO (ENTRE LOGRADOUROS / ESTACAS)	C.V. *	L.O.V. *	L.F.V. *
	AV. JOÃO ROLLA FILHO, S/N	DIAMANTE			

BAIRRO	REGIONAL	ZONEAMENTO	PROGRAMA
DIAMANTE	BARREIRO		

RESPONSÁVEIS

NOME DA EMPRESA

CNPJ: 00.000.000/0000-00

ORGÃO
EMPRESA DE TRANSPORTES E TRÂNSITO DE BELO HORIZONTE S/A

PROJETISTAS

NOME/CREA

RT EMPRESA
NOME/CREA

COORDENADOR
NOME/CREA

Nº CONTRATO

DATA
02/07/2026

PROJETISTAS PATRICK JUNIOR


ANALISTA CIVIL THIAGO BARCELOS

RESPONSÁVEL TÉCNICO
ENGENHEIRA CIVIL SARA RODRIGUES BATISTA
CREA - 232419-D


GERENCIA/GEAMP
NOME BRUNO MADURO

DIRETORIA/DAF


FORM. A3
FOLHA 06
NOME ARQUIVO BICICLETÁRIO DIAMANTE
TIPO ARQ

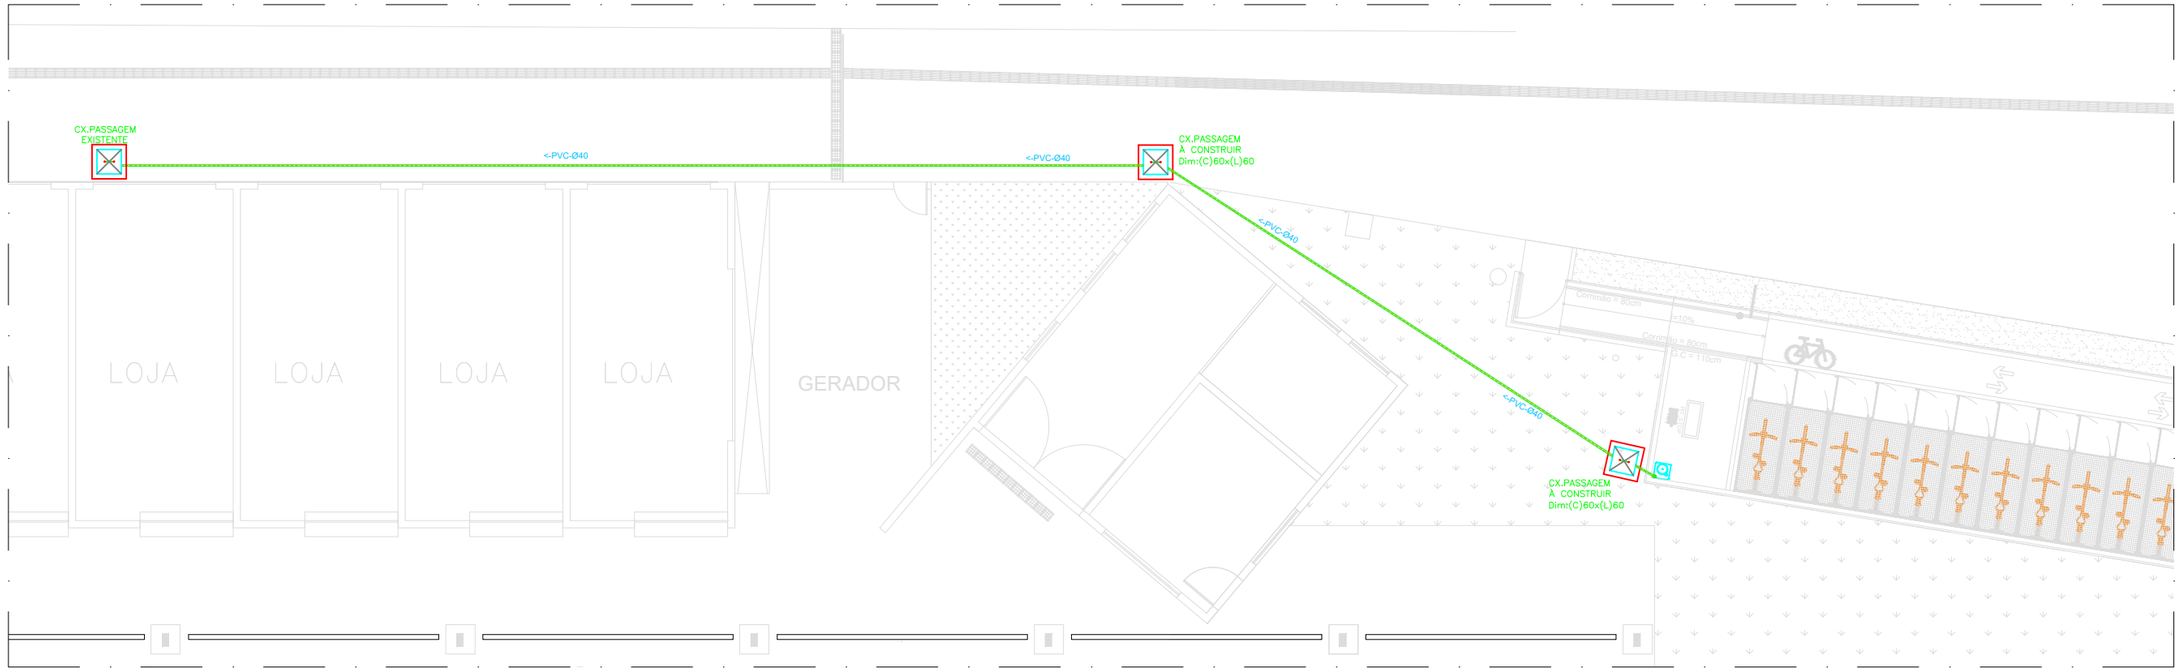


PLANTA HIRAULICA - ESGOTO
ESC: 1/150

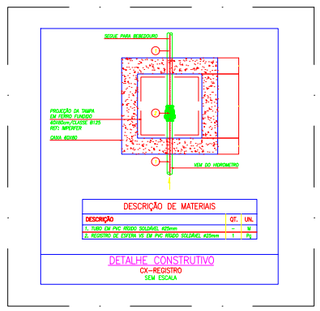

DETALHE CAIXA DE REGISTRO
S/ ESC

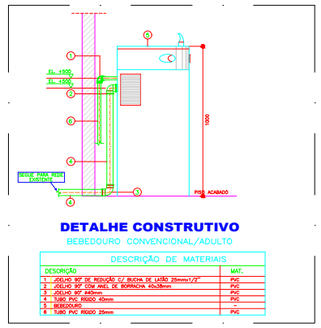

DETALHE CAIXA DE REGISTRO
S/ ESC

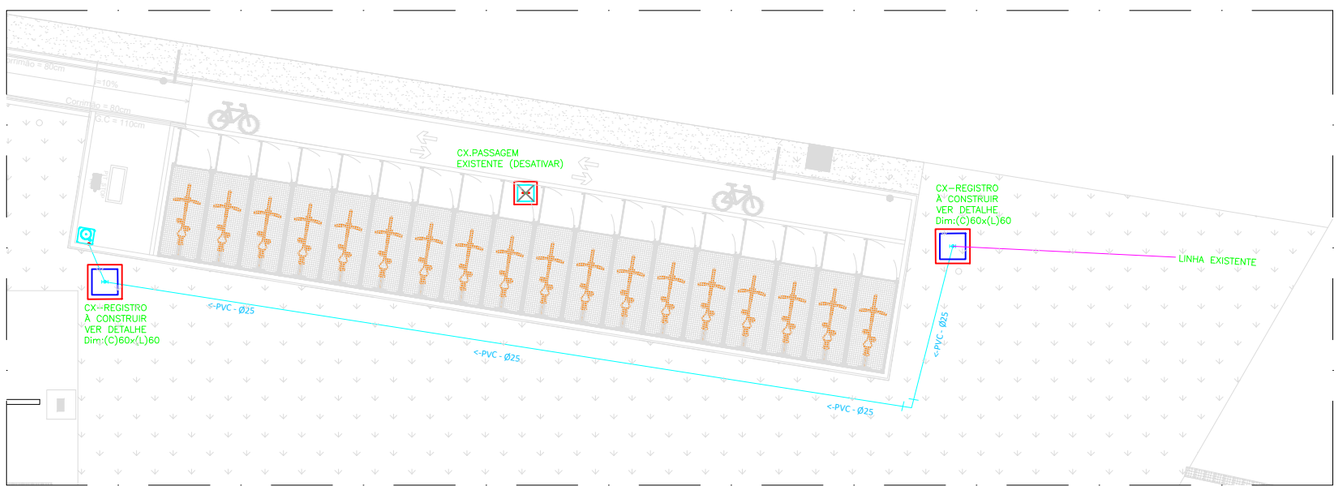

PLANTA HIRAULICA - ALIMENTAÇÃO
ESC: 1/150

PREFEITURA
BELO HORIZONTE

PROJETO ARQUITETÔNICO

IDENTIFICAÇÃO
EDIFICAÇÃO: ESTAÇÃO DE TRANSFERÊNCIA DIAMANTE

CONTEÚDO
BICICLETÁRIO

ESCALA
INDICADA

LOGRADOURO(S) / TRECHO (S)

CÓDIGO	NOME	TRECHO (ENTRE LOGRADOUROS / ESTACAS)	C.V. *	L.O.V. *	L.F.V. *
	AV. JOÃO ROLLA FILHO, S/N	DIAMANTE			

BAIRRO	REGIONAL	ZONEAMENTO	PROGRAMA
DIAMANTE	BARREIRO		

RESPONSÁVEIS

NOME DA EMPRESA CNPJ: 00.000.000/0000-00	ORGÃO EMPRESA DE TRANSPORTES E TRÂNSITO DE BELO HORIZONTE S/A
PROJETISTAS NOME/CREA	PROJETISTAS PATRICK JUNIOR ANALISTA CIVIL THIAGO BARCELOS RESPONSÁVEL TÉCNICO ENGENHEIRA CIVIL SARA RODRIGUES BATISTA CREA - 232419-D
RT EMPRESA NOME/CREA	
COORDENADOR NOME/CREA	GERENCIA/GEAMP NOME BRUNO MADURO
Nº CONTRATO DATA 02/07/2026	DIRETORIA/DAF

FORM.	A3
FOLHA	06
NOME ARQUIVO	BICICLETÁRIO DIAMANTE
TIPO	ARQ