



TERMO DE REFERÊNCIA  
Adequação das salas multiuso da unidade SC

TR/DIEN/5/2026

Equipe Responsável	
Elaboração	
Serviço de Projetos e Obras SPRO	Karina Figueiredo de Almeida Mat.: 352.365  Natan Fonseca Soares Líder de Equipe I
Divisão de Engenharia DIEN	Carla Roesch Schreiner Gerente
Aprovação Motivada  <i>Considerando que o Termo de Referência elaborado se apresenta de forma conveniente e oportuna para atender a demanda exposta no <b>Estudo Técnico</b> aprovo este Termo. Os elementos para que as empresas especifiquem seus preços estão no Termo de Referência e o valor da estimativa será incluído oportunamente no processo, após pesquisa de preços pela área competente.</i>	
Departamento de Engenharia e Manutenção Predial DEMP	Diego Souto Monteiro Gerente Executivo

HISTÓRICO DE REVISÕES

DATA	VERSÃO	DESCRIÇÃO	AUTOR
22/04/2026	00	Versão inicial	Arthur Gomes / Karina Almeida
20/05/2026	01	Resposta ao Memo 171	Karina Almeida
26/06/2026	02	Atendimento Parecer jurídico	Arthur Gomes

## 1. OBJETO

**1.1.** Adequação das salas multiuso, incluindo divisórias retráteis acústicas, localizadas nos pavimentos térreo e sobreloja da unidade da DATAPREV SC, na Avenida Mauro Ramos, nº 428, Centro – Florianópolis/SC. Esta contratação inclui o fornecimento de todos os materiais e da mão de obra necessária, nas quantidades e condições constantes no Termo de Referência e seus Anexos.

## 2. RELAÇÃO DE SERVIÇOS

**2.1.** A descrição dos serviços objeto desta contratação, assim como seus respectivos quantitativos e demais informações pertinentes, encontram-se detalhados neste Termo de Referência, no ANEXO I (Especificações Técnicas), ANEXO II (Projeto Básico / Desenhos), no ANEXO III (Planilha de Preços), ANEXO IV (Planilha Analítica de BDI) e ANEXO V (Cronograma Físico-Financeiro). A tabela abaixo apresenta, de forma resumida os serviços a serem executados.

Nº	Descrição dos serviços
1	Adaptação e execução dos forros de gesso acartonado
2	Reforço estrutural para instalação dos trilhos deslizantes, incluindo projeto executivo
3	Instalação das divisórias retráteis
4	Isolamento acústicos de paredes divisórias

## 3. CONDIÇÕES DE HABILITAÇÃO

As empresas licitantes deverão apresentar o que se segue:

**3.1. Especificações Técnicas das divisórias retráteis** - Catálogo técnico ou declaração na qual conste todas as especificações dos produtos a serem fornecidos, que estejam cotados em sua proposta comercial, objetivando a clara e perfeita verificação de todas as suas características.

**3.2. Atestado de Capacidade Técnica** - Declaração ou certidão, firmada por pessoa jurídica de direito público ou privado, em papel timbrado do emitente, que comprove a execução bem sucedida da instalação de divisórias retráteis acústicas.

**3.3. Certificado ou Laudo/Relatório de Ensaio Técnico** – emitido pelo Instituto de Pesquisas Tecnológicas do Estado de São Paulo – IPT ou equivalente, que comprove atenuação acústica entre 44 dB e 57 dB de isolamento.

**3.3.1.** A exigência de Certificações, Laudos e Relatórios de Ensaio vinculados ao modelo ofertado, garante que os itens a serem entregues atendam a todas às características exigidas nas especificações e serve para certificar que o produto a ser fornecido tenha as características de atenuação acústica estabelecidas.

**3.3.2.** Somente através das certificações do próprio modelo é possível averiguar as informações necessárias para a análise e aprovação das propostas, sempre sob uma perspectiva de custo-benefício e prezando a eficiência, eficácia, celeridade, economicidade e, sobretudo, o interesse público. Ela permite esclarecer dúvidas e formular juízo técnico adequado, evitando riscos de contratação inadequada e desperdício de recursos públicos.

**3.3.3.** Assim sendo, a exigência de comprovação documental da certificação do modelo do produto é medida legítima, necessária e proporcional, que assegura a conformidade dos produtos ofertados, resguarda o interesse público e respeita os princípios da legalidade, contraditório e ampla defesa."

**3.4. Certificado de procedência da madeira** – certificado ambiental que comprove a utilização de madeira legal e proveniente de manejo florestal responsável ou de reflorestamento. No caso de o fornecedor não ser o fabricante da divisória ofertada, deverá ser apresentado documento que comprove o vínculo entre o titular do certificado e o fabricante do produto.

**3.4.1.** A exigência de certificado de procedência da madeira justifica-se pela necessidade de assegurar que os materiais utilizados na fabricação das divisórias sejam oriundos de fontes legais e ambientalmente responsáveis, garantindo conformidade com a legislação vigente e prevenindo o uso de madeira de origem ilegal. Tal medida contribui para a promoção do desenvolvimento sustentável e reforça o compromisso da Dataprev com boas práticas de responsabilidade socioambiental nas contratações públicas.

**3.5. Atestado de Visita** - a empresa licitante deverá apresentar Atestado de Visita ao local (Anexo VII), onde serão realizados os serviços, fornecido e assinado por um funcionário da DATAPREV, bem como assinado por representante legal ou responsável técnico da licitante. No ato da visita em referência, a licitante deverá levantar e avaliar todos os detalhes técnicos e as respectivas interferências para fins de compor seu orçamento.

**3.5.1.** O horário disponível para as visitas é das 9h às 12h e das 14h às 17h, de segunda-feira a sexta-feira, e deverá ser realizada até o dia anterior à data de abertura do Pregão. A visita ocorrerá às expensas das licitantes e deverá ser agendada, previamente, através dos seguintes contatos:

- Valcimar da Silveira: valcimar.silveira@dataprev.gov.br
- Yago Boeing: yago.boeing@dataprev.gov.br

**3.5.2.** O Atestado de Visita poderá ser substituído por declaração formal da empresa licitante, conforme modelo do Anexo VIII, assinada pelo representante legal ou responsável técnico, sob as penalidades da Lei, de que tem pleno conhecimento das condições e peculiaridades inerentes à natureza dos serviços, assumindo total responsabilidade por esse fato e por eventuais constatações posteriores que poderiam ter sido verificadas na visita técnica e informando que não o utilizará para quaisquer questionamentos futuros que ensejem avenças técnicas ou financeiras com a DATAPREV.

## **4. JULGAMENTO DAS PROPOSTAS**

**4.1.** Além das demais condições estabelecidas neste Termo de Referência, serão desclassificadas as propostas que:

- Deixarem de cotar algum quantitativo, preço unitário e/ou preço total de algum dos itens/ subitens constantes da Planilha de Preços (ANEXO III) da DATAPREV;
- Modificarem itens/ subitens, discriminação e/ou unidades da Planilha de Preços (ANEXO III) da DATAPREV;
- Deixarem de apresentar, conforme especificado, qualquer um dos subitens solicitados;
- Deixarem de enviar a planilha de BDI (ANEXO IV) devidamente preenchida.

**4.2.** A DATAPREV se reservará, ainda, durante a fase de julgamento, o direito de efetuar diligências para todos os casos em que julgar conveniente, visando dirimir dúvidas com relação à documentação apresentada.

## **5. PRAZOS**

### **5.1. Prazo de Execução**

**5.1.1.** O Prazo para execução dos serviços será de 120 (cento e vinte) dias corridos, contados a partir da data de assinatura do Contrato.

### **5.2. Prazo de Vigência Contratual**

**5.2.1.** O prazo de vigência contratual será de 210 (duzentos e dez) dias corridos, contados a partir da data de assinatura do Contrato.

**5.3.** Em caso de necessidade, a prorrogação dos prazos de vigência e de execução serão respaldadas nos artigos 71 e 72 da Lei Federal nº 13.303/2016.

## **6. PLANEJAMENTO**

**6.1.** A CONTRATADA deverá se reunir com representantes da Dataprev, preferencialmente de forma presencial no edifício da DATAPREV Santa Catarina, situado na Avenida Mauro Ramos, 428 – Centro, Florianópolis / SC, podendo também ser virtual (por videoconferência), a critério da DATAPREV. A reunião deverá ocorrer no prazo máximo de 10 (dez) dias corridos contados a partir da assinatura do contrato.

**6.2.** A CONTRATADA deverá indicar formalmente, na reunião citada no item 6.1, por meio da entrega de documentação confirmatória, um funcionário que fará a interlocução com o gestor/fiscal do contrato, bem como tratará de assuntos relacionados à prestação dos serviços objeto deste Termo de Referência.

**6.3.** Na reunião de abertura, deverão ser abordadas as questões relevantes para o planejamento e execução da obra, além de esclarecer possíveis dúvidas da CONTRATADA, sempre de acordo com o disposto neste Termo de Referência, seus Anexos, Edital e Contrato.

6.3.1. A CONTRATADA deverá apresentar cronograma físico-financeiro preenchido para análise conjunta com a DATAPREV.

6.4. Caso, após a realização desta primeira reunião, existam questionamentos específicos direcionados à CONTRATADA, ela terá o prazo de até 2 (dois) dias úteis, contados a partir do dia seguinte à realização da reunião, para responder formalmente à DATAPREV.

6.5. A obra será realizada nos pavimentos térreo e sobreloja, próximos à entrada da edificação, que é um local de grande fluxo de pessoas ao longo do dia. Portanto, a CONTRATADA tem o dever de realizar o seu planejamento de obra e providenciar tudo que for necessário para que esses serviços não sejam impactados durante a execução da obra.

6.6. As providências necessárias citadas no parágrafo anterior incluem, dentre outras, o isolamento físico das áreas dos serviços, a proteção dos ambientes de trabalho da DATAPREV contra sujeira, a sinalização dos ambientes interditados, os acessos e rotas de fuga dos operários da obra e dos empregados da DATAPREV, bem como todas as providências de segurança necessárias.

## **7. GARANTIA TÉCNICA**

7.1. A CONTRATADA deverá apresentar garantia de 3 (três) anos, a contar da emissão do Termo de Recebimento Definitivo pela DATAPREV, para cada serviço efetuado, para todos os produtos fornecidos, contra quaisquer defeitos de fabricação e montagem / instalação.

7.1.1. A garantia dos produtos no prazo estipulado consiste na prestação, pela CONTRATADA, de todas as obrigações estabelecidas no Código de Defesa do Consumidor (e suas alterações), bem como dos encargos previstos no Edital, seus Anexos.

7.1.2. O prazo de garantia foi estabelecido levando-se em consideração os prazos usuais praticados pelo mercado para estes produtos.

7.2. Na vigência da garantia, a CONTRATADA deverá oferecer assistência técnica permanente, prestada por equipe especializada, sem ônus adicionais para a DATAPREV.

7.3. A CONTRATADA ficará obrigada a efetuar o atendimento aos chamados para prestação de assistência técnica no prazo máximo de 7 (sete) dias corridos a contar do recebimento da comunicação, sob pena de aplicação das sanções administrativas cabíveis.

7.4. A CONTRATADA deverá apresentar, a cada procedimento de assistência técnica, relatório de visita contendo a data do recebimento da solicitação, a identificação do defeito constatado e as providências tomadas ou a serem adotadas, informando o prazo necessário para concluir a assistência.

7.5. A execução dos serviços de assistência técnica poderá ser efetuada por terceiro qualificado como assistência técnica autorizada do fabricante.

## **8. LOCAL DE EXECUÇÃO DOS SERVIÇOS**

**8.1.** A CONTRATADA deverá executar os serviços conforme agendamento com a Divisão de Gestão de Ambientes de Santa Catarina (DGSC), no horário comercial, nos dias de semana (segunda à sexta-feira), das 8:00h às 18:00h.

**8.2.** O agendamento deverá ser feito junto à DGSC através dos seguintes contatos:

- Yago Boeing / [yago.boeing@dataprev.gov.br](mailto:yago.boeing@dataprev.gov.br)
- Valcimar da Silveira / [valcimar.silveira@dataprev.gov.br](mailto:valcimar.silveira@dataprev.gov.br)

**8.3.** Os locais de execução dos serviços serão nos pavimentos térreo e sobreloja do edifício da DATAPREV Santa Catarina, situado na Avenida Mauro Ramos, 428 – Centro, Florianópolis / SC.

## **9. SEGURANÇA DE DADOS PESSOAIS (LEI GERAL DE PROTEÇÃO DE DADOS)**

**9.1.** A DATAPREV e a CONTRATADA, durante toda a execução do contrato, se obrigam a observar a disciplina da Lei Federal nº 13.709/2018, que dispõe sobre o tratamento de dados pessoais, inclusive nos meios digitais, com o objetivo de proteger os direitos fundamentais de liberdade e de privacidade e o livre desenvolvimento da personalidade da pessoa natural.

**9.2.** A CONTRATADA somente transferirá dados pessoais e dados pessoais sensíveis à DATAPREV quando houver o consentimento específico do titular, ressalvada as hipóteses de dispensa de consentimento previstas na Lei Federal nº 13.709/2018.

**9.3.** A CONTRATADA se compromete a cooperar com a DATAPREV no atendimento aos requisitos legais relativamente à proteção dos dados pessoais no propósito, notadamente, de respeitar os direitos dos titulares dos dados de acordo com o Capítulo III da Lei Federal nº 13.709/2018.

**9.4.** A CONTRATADA comunicará formalmente seus empregados e colaboradores sobre as obrigações constantes na presente Cláusula, bem como sobre a Política de Segurança da Informação e Privacidade (PSIP) da DATAPREV.

**9.5.** Quando a coleta de dados pessoais for condição para o fornecimento de produto ou de serviço, após a aprovação prévia e fundamentada da DATAPREV, a CONTRATADA deverá informar e obter o consentimento do titular do dado pessoal.

**9.6.** Os dados pessoais coletados somente poderão ser utilizados na prestação dos serviços / aquisição dos produtos especificados no objeto da presente contratação.

**9.7.** Os dados pessoais coletados serão armazenados em banco de dados seguro, mantido no território nacional, preferencialmente na estrutura da própria DATAPREV, vedado o compartilhamento com terceiro.

**9.8.** A CONTRATADA, compromete-se a comunicar à DATAPREV a ocorrência de qualquer

violação de segurança que tenha consequências diretas ou indiretas no tratamento, bem como qualquer reclamação que possa ser endereçada a ele por qualquer indivíduo interessado no tratamento realizado sob o Contrato. Essa comunicação deve ser feita no prazo máximo de 24 (vinte e quatro) horas após a descoberta da violação de segurança ou após o recebimento de uma reclamação.

**9.8.1.** A DATAPREV poderá solicitar à CONTRATADA que preencha o Relatório de Impacto à Privacidade - RIPD, caso entender que o serviço a ser prestado tenha riscos para os dados pessoais a serem coletados.

**9.9.** A CONTRATADA deverá realizar o descarte dos dados pessoais, de forma, segura, após o término do contrato ou quando deixarem de ser necessários ou pertinente para a execução do presente contrato.

**9.10.** A não observância de qualquer disposição da Lei Federal nº 13.709/2018 implicará em responsabilidade solidária, salvo as exceções previstas no art. 43 desta mesma Lei.

**9.11.** A CONTRATADA responderá pelos danos decorrentes da violação da segurança dos dados, quando comprovadamente deixar de adotar as medidas de segurança previstas no art. 46 da Lei Federal nº 13.709/2018.

**9.12.** As empresas subcontratadas, se for o caso, também deverão observar as determinações estabelecidas na Lei Federal nº 13.709/2018.

**9.13.** É obrigatória a adoção do Termo de Sigilo e Privacidade aos Contratos (TSPC), a ser assinado quando da celebração do contrato.

## **10. DAS DISPOSIÇÕES ANTICORRUPÇÃO, CONFORMIDADE E DE INTEGRIDADE**

**10.1.** A CONTRATADA cumprirá a Lei Federal nº 12.846/2013 (Lei Anticorrupção) e o Decreto Federal nº 11.129/2022, notadamente em ter e manter um Programa de Integridade, assim como as normas e exigências constantes das políticas internas da DATAPREV, em especial a Política de Conformidade e Integridade da DATAPREV, a Política de Transações com Partes Relacionadas, Plano Diretor de Integridade Corporativa e o Código de Conduta Ética e Integridade da DATAPREV, comprometendo-se a CONTRATADA a não praticar qualquer atividade que constitua uma violação à referida legislação.

**10.1.1.** As Partes declaram e garantem que nenhuma fase da execução do contrato, como, a título de exemplificação, a de obtenção de licenças ou autorizações oficiais relevantes, aprovação de testes operacionais ou inspeções de bens ou locais, será realizada através de meios ilícitos.

**10.1.2.** As Partes comprometem-se ainda a adotar medidas razoáveis e eficazes para assegurar que todos seus colaboradores, empregados e dirigentes, que trabalham direta ou indiretamente no Contrato, cumprem tal garantia.

**10.1.3.** A obrigação de não corrupção das Partes mantém-se após a cessação de vigência do presente Contrato.

**10.2.** A CONTRATADA declara, garante e aceita que, com relação a este Contrato, não praticará nem tentará praticar qualquer solicitação, não houve e não haverá nenhuma solicitação, exigência, cobrança ou obtenção para si e para outrem de vantagem indevida ou promessa de vantagem indevida, a pretexto de influir em ato praticado por agente público e/ou privado, restando expresso, ainda, que nenhum favorecimento, taxa, dinheiro ou qualquer outro objeto de valor foi ou será pago, oferecido, doado ou prometido pela CONTRATADA ou por qualquer de seus agentes ou empregados, direta ou indiretamente.

**10.3.** A CONTRATADA, por meio de todos seus colaboradores, empregados e dirigentes, que trabalham direta ou indiretamente no Contrato também se obrigam a cumprir a legislação referida no item 10.1 e garante que não irá, em razão deste Contrato, ou de quaisquer outras transações comerciais envolvendo as partes, transferir qualquer coisa de valor, direta ou indiretamente, a qualquer pessoa do setor privado ou servidores e empregados públicos, de todas as esferas, a fim de obter ou manter qualquer outro benefício ou vantagem indevida.

**10.4.** A CONTRATADA declara e garante que não está (i) sob investigação em virtude de denúncias de suborno e/ou corrupção; (ii) no curso de um processo judicial e/ou administrativo ou foram condenados ou indiciados sob a acusação de corrupção ou suborno; (iii) listados em alguma entidade governamental, como o CGU-CEIS e o CNEP, ou suspeitos de práticas de terrorismo e/ou lavagem de dinheiro; (iv) sujeitos a restrições ou sanções econômicas e de negócios por prática anticoncorrencial; e (v) banidos ou impedidos, de acordo com qualquer lei que seja imposta ou fiscalizada por qualquer entidade governamental.

10.4.1. O termo "Corrupção", conforme utilizadas nesta Cláusula, e nesse Contrato, como um todo, incluem Extorsão, Suborno ou Concussão, Tráfico de Influência e lavagem de dinheiro decorrente destas práticas.

**10.5.** A CONTRATADA obriga-se a manter registros contábeis fidedignos e concorda que, a DATAPREV poderá, a seu critério, proceder à verificação de integridade (Due Diligence) e qualquer verificação de compliance com a CONTRATADA de que trata essa Cláusula, inclusive diligências visando avaliar o cumprimento de todos os regulamentos, leis e legislação anticorrupção pela CONTRATADA, sendo que a CONTRATADA irá cooperar totalmente no curso de qualquer verificação de conformidade, obrigando-se a apresentar as informações e documentos eventualmente necessários, sempre que solicitado, inclusive quanto ao preenchimento, sempre que provocado, do Due Diligence de Integridade da DATAPREV.

**10.6.** A CONTRATADA notificará prontamente, por escrito, a DATAPREV acerca do recebimento de qualquer notificação de qualquer entidade governamental – qualquer dos poderes e administração pública direta ou indireta – relacionada a fatos ou investigações relativas a atos de corrupção, a respeito de qualquer suspeita ou violação do disposto nas leis anticorrupção e ainda de participação em práticas de suborno ou corrupção, assim como o descumprimento de qualquer declaração prevista nesta Cláusula.

**10.6.1.** Caberá a DATAPREV, por meio de seu sistema de Integridade interno, avaliar as providências cabíveis, de suspensão e/ou demais penalidades legais e contratuais, inclusive de processo administrativo interno de responsabilização de pessoa jurídica, previsto na legislação descrita no item 10.1, bem como normatizado internamente pela DATAPREV, e a ser conduzido



pela Corregedoria da DATAPREV.

**10.7.** O descumprimento dessa Cláusula pela CONTRATADA ou seus colaboradores, empregados e dirigentes, ressalvadas as demais hipóteses de rescisão previstas em lei ou neste instrumento, será considerado uma infração grave e conferirá à DATAPREV o direito de rescindir de imediato o Contrato, ficando a CONTRATADA obrigada a eximir a DATAPREV de quaisquer ações, perdas e danos decorrentes de tal descumprimento. Ainda, nessa hipótese de violação a qualquer legislação anticorrupção e de integridade, a CONTRATADA ficará responsável por indenizar a DATAPREV contra todo e qualquer dano que esta suporte em razão do descumprimento das obrigações e declarações estabelecidas nesta Cláusula.

## **11. OBRIGAÇÕES DA CONTRATADA**

**11.1.** Fornecer e instalar os produtos de acordo com as especificações técnicas e condições expressas neste Termo de Referência e seus Anexos, observando as normas e legislação em vigor.

**11.2.** Proporcionar, na realização dos serviços e/ou prestação da garantia, materiais, ferramentas e mão de obra qualificada, responsabilizando-se ainda, pela limpeza das áreas de trabalho e áreas afetadas, se for o caso, sem ônus adicional à DATAPREV.

**11.3.** Dar ciência à DATAPREV, imediatamente e por escrito, de qualquer anormalidade que verificar na prestação dos serviços, providenciando a imediata correção das deficiências apontadas pela DATAPREV quanto à entrega, montagem e/ou prestação da garantia.

**11.4.** Acatar todas as orientações da DATAPREV, sujeitando-se à mais ampla e irrestrita fiscalização, prestando todos os esclarecimentos solicitados e atendendo às ponderações formuladas.

**11.5.** Responsabilizar-se pelos danos causados diretamente à DATAPREV ou a terceiros, decorrentes de sua culpa ou dolo na execução do Contrato, não excluindo ou reduzindo essa responsabilidade à fiscalização ou acompanhamento pela DATAPREV.

**11.6.** Responsabilizar-se por todo e qualquer dano que venha causar durante a execução dos serviços, assumindo todo o ônus e a execução dos respectivos reparos ou substituições, recompondo os locais porventura afetados, conferindo o padrão adotado sempre com material de 1ª qualidade, observando o bom nível de acabamento dos serviços.

**11.7.** Fornecer somente materiais e acessórios novos, de primeiro uso e de primeira linha de fabricação, não sendo permitido o uso de material improvisado ou peças adaptadas.

**11.8.** Responsabilizar-se pelos materiais, ferramentas e equipamentos disponibilizados para a execução dos serviços, não cabendo à DATAPREV qualquer responsabilidade por perdas decorrentes de roubo, furto ou outros fatos que possam vir a ocorrer.

**11.9.** Entregar todos os materiais e acessórios embalados para proteger o conteúdo contra

danos durante o transporte, desde a fábrica até o local de montagem sob condições que envolvam embarques, desembarques, transportes por rodovias não pavimentadas e/ou vias marítima ou aérea.

**11.10.** Responsabilizar-se pelo transporte horizontal e vertical de todos os materiais e acessórios, desde a sua chegada e armazenagem, até o local de sua instalação definitiva.

**11.11.** Disponibilizar contato através de telefone celular do encarregado dos serviços e e-mail da empresa, a fim de agilizar a comunicação entre as partes, estabelecendo demandas e dirimindo dúvidas, sobre a melhor oportunidade de execução dos serviços ou quaisquer outras situações que possam ocorrer.

**11.11.1.** Prestar informações e esclarecimentos, no prazo de até 48 horas do envio da notificação, que venham a ser solicitados pela DATAPREV referente aos serviços executados;

**11.11.2.** Manter comunicação constante com a gestão do contrato por meio dos contatos indicados, informando, imediatamente, qualquer alteração nos referidos contatos.

**11.12.** Garantir a qualidade dos serviços dentro da garantia, observadas as condições normais de uso.

**11.13.** Previamente identificar os funcionários que prestarão qualquer dos serviços contratados nas dependências da DATAPREV.

**11.14.** Guardar sigilo das informações observadas ou prestadas pela Dataprev, assim como cumprir e seus Regulamentos de Disciplina e Segurança Física e Patrimonial.

**11.15.** Tomar todas as providências e obrigações estabelecidas na legislação específica de segurança do trabalho, na ocorrência de acidentes de trabalho em que forem vítimas os seus funcionários, no desempenho de suas atividades ou em conexão com elas, ainda que o acidente seja em dependência da Dataprev.

**11.16.** Responsabilizar-se pelas multas, indenizações ou despesas impostas à Dataprev por autoridade competente, em decorrência do descumprimento pela CONTRATADA ao Contrato, de Lei ou de Regulamento aplicável à espécie.

**11.17.** Cumprir todas as obrigações, encargos trabalhistas e previdenciários relativos a seus funcionários, quando em serviço nas dependências da Dataprev, com a qual não manterão qualquer vínculo empregatício.

**11.17.1.** Na hipótese de eventual ação judicial por parte dos funcionários da CONTRATADA contra a Dataprev, a CONTRATADA assumirá total responsabilidade pelo objeto da ação e eventual condenação, bem como a lavratura dos autos de infração cível, trabalhista e previdenciária que se refiram aos funcionários da CONTRATADA quando em serviço, em qualquer dependência da Dataprev.

**11.18.** Manter-se habilitada e qualificada para a adequada prestação dos serviços contratados, para o atendimento das demandas da DATAPREV, com qualidade e tempestividade.

**11.19.** Comunicar imediatamente à DATAPREV qualquer anormalidade que possa comprometer o cumprimento do objeto contratual.

**11.20.** Apresentar, mensalmente, a documentação que atesta a habilitação, conforme relação discriminada no item 14.5.

## **12. OBRIGAÇÕES DA CONTRATANTE**

**12.1.** Comunicar à CONTRATADA toda e qualquer ocorrência em desacordo com o cumprimento das obrigações assumidas.

**12.2.** Efetuar o pagamento da CONTRATADA à vista da(s) fatura(s), devidamente acompanhada(s) dos documentos comprobatórios da entrega do objeto e da execução dos serviços.

**12.3.** Acompanhar e fiscalizar a execução do objeto contratado, através de profissional especialmente designado.

**12.4.** Observar para que seja mantida pela CONTRATADA, durante a vigência do Contrato, a compatibilidade com as obrigações por ela assumidas.

**12.5.** Liberar o acesso dos funcionários da CONTRATADA às instalações da DATAPREV onde estejam sendo realizados os serviços contratados.

**12.6.** Dar conhecimento do Código de Ética da DATAPREV aos empregados da CONTRATADA, que exerçam atividades nas dependências desta Empresa Pública Federal, a fim de garantir a fiel observância das regras e orientações éticas contidas no referido código.

**12.7.** Rejeitar, ao todo ou em parte, a solução entregue pela CONTRATADA fora das especificações deste Termo de Referência e Anexos.

**12.8.** Prestar as informações e esclarecimentos que venham a ser solicitados pela CONTRATADA para perfeita execução da obra.

**12.9.** Aplicar à CONTRATADA as sanções administrativas previstas em contrato e na legislação em vigor.

**12.10.** Apresentar a ART do projeto executivo da estrutura metálica.

### **13. MEDIÇÕES DOS SERVIÇOS**

**13.1.** A obra terá medições mensais, com o total de 4 (quatro), que deverão estar em conformidade com o Cronograma Físico-Financeiro (ANEXO V).

**13.2.** Para efeito de medição e pagamento, somente poderão ser considerados os serviços efetivamente executados pela CONTRATADA e aprovados pela fiscalização, respeitada a rigorosa conformidade com o projeto e especificações.

**13.2.1.** Não serão considerados como serviços executados a simples entrega e/ou estocagem de materiais no local da obra.

**13.3.** A execução de serviços de forma antecipada depende de prévia autorização do gestor do Contrato e está condicionada à disponibilidade financeira da DATAPREV.

**13.4.** Para os serviços administrativos (item 2 da Planilha de Preços), a medição será proporcional à execução física dos serviços, sendo vetado o critério de pagamento desse item como valor fixo.

**13.5.** A época da medição de execução dos serviços, a CONTRATADA encaminhará ao gestor técnico do contrato sua intenção de medição, através da planilha de medição da obra.

**13.6.** O fiscal do contrato informará à CONTRATADA a aceitação dos serviços executados relativos a cada etapa de medição e encaminhará a planilha de medição aprovada ao gestor técnico do contrato, que dará sua aprovação para que a gestão administrativa autorize a emissão dos documentos para pagamento.

**13.7.** No caso de alguns dos serviços não estarem em conformidade com o contrato, a fiscalização excluirá aqueles serviços da medição, discriminando as falhas ou irregularidades encontradas, ficando a CONTRATADA ciente das irregularidades apontadas e de que estará, conforme o caso, passível das sanções cabíveis.

**13.7.1.** À CONTRATADA caberá sanar as falhas apontadas, submetendo posteriormente os serviços excluídos da medição para nova verificação do fiscal do contrato.

**13.8.** A última medição da obra ficará condicionada à emissão do Termo de Recebimento Definitivo.

### **14. FATURAMENTO E PAGAMENTO**

**14.1.** O pagamento deverá ser efetuado pela DATAPREV no prazo de até 15 (quinze) dias corridos após a apresentação da Nota Fiscal ou Fatura.

**14.2.** A DATAPREV não pagará juros de mora por atraso de pagamento de Faturas com ausência total ou parcial de documentação hábil ou pendente de cumprimento de quaisquer cláusulas contratuais.

**14.3.** A emissão da Nota Fiscal somente poderá ser realizada pela CONTRATADA, após o recebimento do Relatório de Medição que será encaminhado pela DATAPREV.

**14.4.** A CONTRATADA deverá encaminhar a Nota Fiscal, em arquivo PDF, para o endereço eletrônico [atendimento.ucr@dataprev.gov.br](mailto:atendimento.ucr@dataprev.gov.br), constando o número do contrato e o número do Relatório da Medição.

**14.5.** A gestão administrativa do contrato informará os procedimentos para que a CONTRATADA apresente a documentação indicada entre os subitens 14.5.1 a 14.5.7:

**14.5.1.** Certidão Conjunta de Débitos relativos a Tributos Federais e à Dívida Ativa da União

**14.5.2.** Certidões Negativas de Débitos do Estado e do Município;

**14.5.3.** Certificado de Regularidade do FGTS - CRF emitido pela Caixa Econômica Federal;

**14.5.4.** Certidão Negativa de Débitos Trabalhistas – CNDT emitida pelo Poder Judiciário do Trabalho;

**14.5.5.** SICAF – Sistema de Cadastramento Unificado de Fornecedores;

**14.5.6.** CADIN - Cadastro Informativo de Créditos não Quitados do Setor Público Federal;

**14.5.7.** Para a empresa optante pelo simples, enviar a “declaração a ser apresentada pela Pessoa Jurídica constante do Inciso XI, do art. 4º da Instrução Normativa da RFB nº 1.234 de 11/01/2012” e o comprovante de pagamento do DAS (Documento de Arrecadação do Simples Nacional).

**14.6.** A CONTRATADA assume o compromisso de manter sua situação fiscal em conformidade, apresentando, mensalmente, as certidões que atestam essa regularidade.

**14.7.** Do pagamento a ser efetuado na forma e condições estipuladas neste Instrumento, serão descontadas as multas ou acrescidos os créditos porventura devidos ou a receber pela CONTRATADA.

**14.8.** A DATAPREV se reserva o direito de deduzir de qualquer crédito devido as eventuais diferenças pagas a maior.

**14.9.** A DATAPREV reterá os valores devidos de impostos que incidam sobre a contratação, conforme especificado em Lei. Caso a CONTRATADA esteja dispensada da retenção, por força de isenção, não incidência ou alíquota zero, na forma da legislação vigente, deverá ser destacada, no corpo da Nota Fiscal/Fatura ou Recibo, a fundamentação legal da dispensa da

retenção.

## **15. SANÇÕES ADMINISTRATIVAS**

**15.1.** Por inadimplência de qualquer cláusula ou condição do presente contrato, seja por imperfeição, erro ou atraso, a CONTRATADA incorrerá em infração contratual, ficando sujeita às sanções constantes desta cláusula aplicável isolada ou cumulativamente, a critério da DATAPREV, ressalvados os motivos de força maior ou caso fortuito comprovados pela CONTRATADA e aceitos pela DATAPREV.

**15.2.** Com fundamento nos artigos 82, 83 e 84 da Lei nº 13.303/2016, a CONTRATADA ficará sujeita, no caso de inexecução parcial ou inexecução total da obrigação, sem prejuízo das responsabilidades civil e criminal, assegurada a prévia e ampla defesa, às seguintes penalidades:

**15.2.1.** Advertência.

**15.2.2.** Multa.

**15.2.3.** Suspensão temporária de participar em licitação e impedimento de contratar com a DATAPREV, por prazo não superior a 02 (dois) anos.

**15.3.** As penalidades de advertência e suspensão poderão ser aplicadas juntamente com a de multa.

**15.4.** As penalidades previstas acima não excluem a aplicação, quando cabíveis, de outras previstas em legislação própria.

**15.5.** Em qualquer hipótese de aplicação de sanções será assegurado o contraditório e a ampla defesa, garantindo a defesa prévia no prazo de 10 (dez) dias úteis da intimação, sem prejuízo às sanções estabelecidas nos Artigos 82 e 83 da Lei nº 13.303/2016.

**15.6.** O somatório das multas de cada competência ficará limitado a 10% (dez por cento) do valor total medido, a ser aplicado na fatura da competência subsequente à dos fatos geradores que as originaram, salvo no caso da última competência do contrato, sobre a qual incidirão os valores das multas nela originadas.

**15.7.** Caracterizará inexecução parcial do contrato a reincidência das infrações de grau 05 da Tabela 1. Por conseguinte, uma nova reincidência de infrações dessa natureza, implicará na inexecução total do contrato, podendo, a critério da DATAPREV, ensejar rescisão contratual de forma unilateral.

Tabela 1			
INFRAÇÃO			
ITEM	DESCRIÇÃO	GRAU	INCIDÊNCIA

1	Deixar de atender ao prazo estabelecido nos itens 5.1.1; 6.1; 6.2; 6.4; 7.3; 11.11.1 e 16.2.5	01	Por ocorrência
2	Deixar de apresentar o Relatório de Visita, conforme previsto no item 7.4.	01	Por ocorrência
3	Deixar de atender ao prazo previsto no Relatório de Visita, para concluir a assistência, conforme previsto no item 7.4.	01	Por ocorrência
4	Subcontratar totalmente o objeto do contrato	05	Por ocorrência
5	Permitir situação que crie a possibilidade de causar dano físico, lesão corporal ou consequências letais, por ocorrência	05	Por ocorrência
6	Suspender ou interromper, salvo por motivo de força maior ou caso fortuito, os serviços contratuais	04	Por ocorrência
7	Recusar-se a executar serviço determinado pela fiscalização	03	Por ocorrência
8	Deixar de fornecer aos seus empregados EPI's (Equipamentos de Proteção Individual), quando exigidos em lei ou convenção	04	Por ocorrência
9	Deixar de apresentar a documentação que comprova a manutenção das condições de habilitação da licitação, durante a vigência do contrato	04	Por ocorrência
10	Deixar de cumprir quaisquer dos itens do Termo de Referência, do edital, do contrato e de seus anexos não previstos nesta tabela de multas	02	Por ocorrência
11	Deixar de zelar pela preservação do sigilo e pelo uso restrito dos dados da DATAPREV	04	Por ocorrência
12	Não responder aos comunicados, orientações ou as requisições das gestões técnica e administrativa do contrato	03	Por ocorrência
13	Deixar de informar, imediatamente, a alteração de qualquer dos contatos informados	02	Por ocorrência

**15.8.** Especificamente, para efeito de aplicação de multas, às infrações são atribuídos graus, conforme as tabelas 1 e 2 a seguir:

<b>Tabela 2</b>	
<b>GRAU</b>	<b>PERCENTUAL DA MULTA</b>
01	0,5% sobre o valor do contrato
02	0,8% sobre o valor do contrato
03	1% sobre o valor do contrato
04	3% sobre o valor do contrato
05	5% sobre o valor do contrato

## **16. RECEBIMENTO DO OBJETO**

**16.1.** O recebimento dos serviços em referência obedecerá ao disposto na legislação em vigor, e será procedido da seguinte forma:

**16.1.1.** Concluídos os serviços, a CONTRATADA notificará a DATAPREV imediatamente, por meio do fiscal do Contrato, para a aceitação dos serviços.

### **16.2. Recebimento Provisório**

**16.2.1.** Nesta etapa, a CONTRATADA deve efetuar a entrega de catálogos, folhetos, manuais e/ou instruções técnicas, inclusive certificados de garantia, a fim de subsidiar futuras intervenções pela DATAPREV.

**16.2.2.** Em até 5 (cinco) dias corridos após o recebimento da notificação mencionada no item 16.1.1, a fiscalização técnica do contrato efetuará vistoria para fins do seu recebimento provisório.

**16.2.3.** Uma vez verificado o cumprimento de todas as condições contratuais, a fiscalização técnica do contrato receberá o serviço provisoriamente, lavrando o Termo de Recebimento Provisório, que será assinado pelas partes e encaminhado à CONTRATADA.

**16.2.4.** Caso seja constatado o não cumprimento ou o cumprimento irregular de qualquer das condições contratuais, a fiscalização técnica do contrato lavrará relatório circunstanciado, anexo ao Termo de Recebimento Provisório, descrevendo as irregularidades a serem corrigidas pela CONTRATADA.

**16.2.5.** À CONTRATADA caberá, uma vez notificada, sanar as irregularidades apontadas no relatório circunstanciado, no prazo de 10 (dez) dias corridos, submetendo os itens impugnados a nova verificação, ficando sobrestado o pagamento até a execução das correções necessárias.

### **16.3. Recebimento Definitivo**

**16.3.1.** Após o recebimento de comunicação formal de que a CONTRATADA cumpriu todas as exigências apresentadas no relatório circunstanciado, a fiscalização técnica do contrato deverá vistoriar novamente o local dos serviços para verificar o atendimento de todas as obrigações contratuais e técnicas e efetuar o Recebimento Definitivo em até 10 (dez) dias corridos.

**16.3.2.** No caso do cumprimento total e adequado aos termos do Contrato, os serviços serão recebidos definitivamente pela fiscalização e pelo Gestor Técnico do contrato, lavrando o Termo de Recebimento Definitivo, que será assinado pelas partes.

**16.3.3.** Constatando-se incorreções resultantes da execução do serviço ou falta de cumprimento de obrigações contratuais, a fiscalização técnica do contrato lavrará relatório de verificação circunstanciado, dirigido à DATAPREV, no qual relatará o que houver constatado e, se for o



caso, juntará orçamento das despesas que se fizerem necessárias para corrigir ou refazer o serviço, no todo ou parte.

**16.3.4.** A DATAPREV poderá aceitar o serviço com o abatimento no preço correspondente ao orçamento apresentado pela fiscalização, devendo notificar a CONTRATADA para o pagamento da diferença relativa, no prazo de 5 (cinco) dias úteis.

## **17. SUBCONTRATAÇÕES E FORMAÇÃO DE CONSÓRCIOS**

**17.1.** Sem prejuízo às suas responsabilidades contratuais e legais, a CONTRATADA poderá, durante a execução do Contrato, desde que devidamente justificado, subcontratar partes do objeto desta contratação.

**17.2.** Não será permitida a subcontratação total do objeto, conforme legislação em vigor.

**17.3.** A subcontratação deverá ser previamente autorizada pela DATAPREV, que verificará, quanto à empresa subcontratada, o atendimento a todas as condições de habilitação constantes do edital, especialmente quanto à regularidade jurídica, idoneidade fiscal, qualificação técnica, qualificação econômico-financeira e o cumprimento do disposto no inciso XXXIII do art. 7º da Constituição Federal, devendo atender também as seguintes exigências:

- a) Os serviços a cargo das empresas subcontratadas serão coordenados pela CONTRATADA de modo a proporcionar o andamento harmonioso, em seu conjunto, permanecendo sob sua inteira responsabilidade o cumprimento das obrigações contratuais firmadas com a DATAPREV;
- b) A subcontratação de partes do objeto não isenta a CONTRATADA de quaisquer responsabilidades legais e contratuais;
- c) Responderá a CONTRATADA perante a DATAPREV pela(s) parte(s) que subcontratou.

**17.4.** Caso, para fins de habilitação, a empresa já conte com a subcontratação de alguma especialidade, esta situação deve estar clara e comprovada, sendo apresentadas Declaração de Compromisso de Vinculação Contratual Futura da empresa e Certidão de Registro de Pessoa Jurídica desta junto ao respectivo conselho profissional, habilitada na especialidade em questão.

**17.5.** Devido ao porte e grau de complexidade do objeto deste Termo de Referência, não será permitida a formação de consórcios para o atendimento ao objeto desta licitação, de acordo com a Lei Federal nº 6.404/1976, Lei Federal nº 13.303/2016 e demais legislações em vigor.

## **18. REAJUSTAMENTO**

**18.1.** Os preços inicialmente contratados são fixos e irrevogáveis no prazo de um ano, contado da data de apresentação da proposta.

**18.2.** Conforme o caso e, se necessário, após o interregno de um ano da data limite da apresentação da proposta, os preços iniciais deverão ser reajustados mediante a aplicação do Índice Nacional do Custo da Construção (INCC), exclusivamente para as obrigações iniciadas e

concluídas após a ocorrência da anualidade.

**18.3.** Nos reajustes subsequentes ao primeiro, o interregno mínimo de um ano será contado a partir dos efeitos financeiros do último reajuste.

**18.4.** No caso de atraso ou não divulgação do índice de reajustamento, a DATAPREV pagará à empresa contratada a importância calculada pela última variação conhecida, liquidando a diferença correspondente tão logo seja divulgado o índice definitivo.

**18.5.** Na aferição final, o índice utilizado para reajuste será, obrigatoriamente, o definitivo.

**18.6.** Caso o índice estabelecido para reajustamento venha a ser extinto ou de qualquer forma não possa mais ser utilizado, será adota, em substituição, o que vier a ser determinado pela legislação então em vigor.

**18.7.** Na ausência de previsão legal quanto ao índice substituto, deverá ser adotado o Índice de Preço ao Consumidor Amplo (IPCA), para reajustamento de preço do valor remanescente, por meio de termo aditivo.

**18.8.** Após a formalização do(s) reajuste(s), conforme disposto acima, a empresa contratada deverá complementar a garantia contratual anteriormente prestada à DATAPREV, de modo que se mantenha a proporção inicial em relação ao valor contratado.

## **19. GARANTIA CONTRATUAL**

**19.1.** A CONTRATADA deverá prestar garantia para assegurar o fiel cumprimento das obrigações assumidas, de 5% (cinco por cento) do valor total da contratação, apresentando à DATAPREV em até 10 (dez) dias úteis após a assinatura do contrato o comprovante de uma das modalidades de garantia previstas no art. 70 da Lei Federal nº 13.303/2016, conforme segue:

- a) Caução em dinheiro;
- b) Seguro-garantia;
- c) Fiança bancária.

**19.2.** A garantia em referência terá seu valor atualizado sempre em consonância com o valor total do contrato, e será liberada / restituída pela DATAPREV à CONTRATADA após o aceite de todos os projetos, incluindo eventuais aprovações em órgãos públicos e concessionárias de serviços públicos e certificação de eficiência energética.

**19.3.** Se o valor da garantia for utilizado, total ou parcialmente, em pagamento de qualquer obrigação, a CONTRATADA deverá proceder a respectiva reposição, no prazo de 5 (cinco) dias úteis, contados da data em que for notificada pela DATAPREV.

**19.4.** Caso a CONTRATADA não apresente a garantia no prazo estipulado, tal fato poderá acarretar a aplicação de multa, conforme disposto neste Termo de Referência e no Contrato.

## **20. GENERALIDADES**

**20.1.** As empresas, antes de apresentarem suas propostas, deverão analisar todos os dispositivos constantes deste Termo de Referência, seus Anexos e do Edital, dos quais tacitamente admitem pleno conhecimento, dirimindo oportunamente todas as dúvidas, de modo a não incorrerem em omissões que jamais poderão ser alegadas em favor de eventuais pretensões de acréscimo dos preços propostos.

**20.2.** Após a adjudicação do objeto da licitação, não será considerada qualquer reclamação ou solicitação, seja a que título for, de alteração dos preços constantes da proposta da CONTRATADA.

**20.3.** Os representantes da CONTRATADA reportar-se-ão diretamente aos Gestores Técnico e Administrativo do Contrato ou a preposto por eles designado.

**20.4.** É vedado que familiar de funcionário da DATAPREV, ocupante de cargo de direção, chefia e assessoramento, preste serviço à esta Empresa Pública Federal, observados os ditames e as exceções previstas no Decreto Federal nº 7.203/2010.

**20.5.** A CONTRATADA deverá observar o disposto na Lei Federal nº 12.846/2013, que dispõe sobre a responsabilização administrativa e civil de pessoas jurídicas pela prática de atos contra a administração pública, nacional ou estrangeira.

## **21. GESTÃO CONTRATUAL E FISCALIZAÇÃO**

**21.1.** Este contrato terá a gestão compartilhada entre a Divisão de Gestão Administrativa de Contratos Diversos (DGCD) e a Divisão de Engenharia (DIEN), cabendo à primeira a gestão administrativa, e à segunda, a gestão técnica.

**21.2.** A equipe de fiscalização será designada por meio de Comunicação de Serviço (CS) específica para esse fim.

## **22. ANEXOS**

- ANEXO I – Especificações Técnicas – comando SEI! nº. 0238244
- ANEXO II – Projeto Básico / Desenhos – comando SEI! nº. 0238247
- ANEXO III – Planilha de Preços – comando SEI! nº. 0246340 e 0246342 (editável)
- ANEXO IV – Planilha de BDI – comando SEI! nº. 0238251 e 0246342 (editável)
- ANEXO V – Cronograma Físico-Financeiro – comando SEI! nº. 0238256
- ANEXO VI – Relatório Fotográfico – comando SEI! nº. 0238254
- ANEXO VII – Atestado de Visita Técnica – comando SEI! nº. 0238258
- ANEXO VIII – Declaração de Dispensa de Visita Técnica – comando SEI! nº. 0238259

**\* Este documento se torna válido a partir da assinatura de todos os signatários indicados. Estando automaticamente invalidadas assinaturas posteriores realizadas por usuários não indicados.**



Documento assinado eletronicamente por **Natan Fonseca Soares, Líder de Equipe I**, em 26/06/2026, às 14:40, conforme horário oficial de Brasília, com fundamento no [Decreto nº 8.539, de 8 de outubro de 2015](#) e no [Decreto nº 10.543, de 13 de novembro de 2020](#).



Documento assinado eletronicamente por **Arthur de Souza Gomes, Analista de TI**, em 26/06/2026, às 15:06, conforme horário oficial de Brasília, com fundamento no [Decreto nº 8.539, de 8 de outubro de 2015](#) e no [Decreto nº 10.543, de 13 de novembro de 2020](#).



Documento assinado eletronicamente por **Carla Roesch Schreiner, Gerente**, em 26/06/2026, às 15:54, conforme horário oficial de Brasília, com fundamento no [Decreto nº 8.539, de 8 de outubro de 2015](#) e no [Decreto nº 10.543, de 13 de novembro de 2020](#).



Documento assinado eletronicamente por **Diego Souto Monteiro, Gerente Executivo**, em 29/06/2026, às 07:27, conforme horário oficial de Brasília, com fundamento no [Decreto nº 8.539, de 8 de outubro de 2015](#) e no [Decreto nº 10.543, de 13 de novembro de 2020](#).



A autenticidade deste documento pode ser conferida no site [https://dataprev.sei.gov.br/sei/controlador\\_externo.php?acao=documento\\_conferir&id\\_orgao\\_acesso\\_externo=0](https://dataprev.sei.gov.br/sei/controlador_externo.php?acao=documento_conferir&id_orgao_acesso_externo=0), informando o código verificador **0251194** e o código CRC **4EDB69E0**.



## **ANEXO I**

### **ESPECIFICAÇÕES TÉCNICAS**

#### **Adequação das salas de reuniões e eventos, incluindo divisórias retráteis, na unidade Dataprev SC**

##### **1. OBJETIVO**

**1.1.** Adequação das salas multiuso, incluindo divisórias retráteis acústicas, localizadas nos pavimentos térreo e sobreloja da unidade da DATAPREV SC, na Avenida Mauro Ramos, nº 428, Centro – Florianópolis/SC. Esta contratação inclui o fornecimento de todos os materiais e da mão de obra necessária, nas quantidades e condições constantes no Termo de Referência e seus Anexos.

##### **2. DOCUMENTOS**

**2.1.** Integram o conjunto de documentos complementares ao Termo de Referência como seus anexos:

- Estas Especificações Técnicas;
- Projeto / Desenhos;
- Planilhas (Preços e BDI);
- Cronograma Físico-Financeiro.

**2.2.** Ocorrendo divergência de entendimento ou de interpretação de informações nos documentos citados acima, caberá à Divisão de Engenharia (DIEN) da DATAPREV decidir sobre o que deve prevalecer.

##### **3. CRITÉRIOS DE MEDIÇÃO**

**3.2.** A obra terá o total de 4 (quatro) medições mensais, que deverão estar em conformidade com o Cronograma Físico-Financeiro (ANEXO V).

##### **4. ADMINISTRAÇÃO DA OBRA**

**4.1.** A CONTRATADA deverá considerar em sua proposta toda a equipe técnica necessária ao bom andamento dos serviços, com elevado desempenho, levando-se em consideração a qualidade técnica, a segurança física e patrimonial do imóvel, a administração / controle qualitativo e quantitativo dos materiais, ferramentas e equipamentos.



## **5. CONDIÇÕES GERAIS**

### **5.1. Alterações**

**5.1.1.** Os serviços serão executados em conformidade com os elementos técnicos que compõem o escopo do projeto, com adoção da melhor técnica e com a utilização de materiais e equipamentos de primeira qualidade.

**5.1.2.** Entende-se por "primeira qualidade" a graduação superior quando existirem diferentes graduações de um mesmo produto.

**5.1.3.** Caso a CONTRATADA detecte medidas diferentes daquelas indicadas nos desenhos ou cotas não compatíveis com as instalações propostas, ou que porventura venham a impedir a boa prática dos serviços especificados, ela deverá notificar imediatamente a DATAPREV.

**5.1.4.** A CONTRATADA deverá apresentar o catálogo com os produtos cotados ou a especificação completa dos produtos ofertados, além de amostra.

**5.1.5.** Na impossibilidade de fornecimento de qualquer produto especificado, a Contratada deverá apresentar especificações técnicas do produto sugerido, de forma a comprovar sua similaridade técnica e estética, que deverá ser aprovado pela DATAPREV.

**5.1.6.** Qualquer dúvida ou inconsistência de projeto deverá ser consultada com a equipe técnica da DATAPREV previamente à execução do serviço envolvido.

### **5.2. Fiscalização**

**5.2.1.** O Gestor do Contrato e/ou funcionário designado para esse fim serão os responsáveis pela fiscalização da DATAPREV junto à CONTRATADA.

**5.2.2.** Sem prejuízo da plena responsabilidade da CONTRATADA perante a DATAPREV e/ou terceiros, todos os serviços contratados estarão sujeitos a mais ampla e irrestrita fiscalização, pela DATAPREV, a qualquer hora e em toda a área abrangida pelo projeto de Arquitetura.

**5.2.3.** A CONTRATADA prestará todos os esclarecimentos que lhe forem solicitados pela DATAPREV, e cujas reclamações se obriga a atender prontamente.

**5.2.4.** À DATAPREV é assegurado o direito de ordenar a suspensão dos serviços, rejeitar aqueles imperfeitos ou que não correspondam às especificações, sem prejuízo das



penalidades a que fica sujeita a CONTRATADA, e sem que esta tenha direito a qualquer indenização.

**5.2.5.** Cabe à CONTRATADA atender em até 48 (quarenta e oito) horas, a contar da data da entrega da notificação, qualquer questionamento e/ou reclamação da DATAPREV sobre defeito essencial em serviço executado ou material utilizado.

**5.2.6.** A CONTRATADA é obrigada a retirar do local do serviço, imediatamente após o recebimento da notificação correspondente, qualquer empregado, tarefeiro, operário ou subordinado seu que, a critério da fiscalização da DATAPREV, venha a demonstrar conduta nociva ou incapacidade técnica, e no caso dos materiais utilizados, aqueles incompatíveis com os serviços, especificações ou boa técnica.

**5.2.7.** Em caso de demora ou de recusa ao cumprimento de medidas solicitadas poderá a DATAPREV confiar a outro a sua execução, descontando o seu custo do próximo pagamento a ser feito à CONTRATADA.

**5.2.8.** A CONTRATADA é obrigada a apresentar à DATAPREV amostra de todo material adquirido para o serviço, a fim de eximir qualquer dúvida quanto ao tipo, cor, referência ou marca. Só com a aprovação da DATAPREV, tais materiais poderão ser utilizados.

**5.2.9.** Todos os equipamentos, materiais e providências que porventura demandem maior tempo para instalação, fornecimento ou adoção deverão ser providenciados pela CONTRATADA, em tempo hábil, visando não acarretar descontinuidade à evolução dos serviços em quaisquer de suas etapas.

### **5.3. Mão de obra e materiais**

**5.3.1.** Os profissionais da CONTRATADA deverão possuir experiência, idoneidade pessoal e técnica comprovada, devendo permanecer no local do serviço durante as horas de trabalho, bem como estarem habilitados a prestar qualquer esclarecimento sobre o serviço, como seus prepostos.

**5.3.2.** A CONTRATADA se obriga a respeitar rigorosamente, no que se refere aos operários no local do serviço, o objeto do Contrato, a legislação trabalhista, previdenciária e a de acidentes no trabalho.

**5.3.3.** A CONTRATADA fornecerá e utilizará a mais moderna aparelhagem e empregará os mais eficientes métodos de trabalho para obter o melhor rendimento nos serviços.



**5.3.4.** Os materiais empregados na execução dos serviços serão considerados como garantia suplementar do cumprimento das obrigações contratuais, não podendo ser retirados do local sem prévia autorização da DATAPREV.

**5.3.5.** Todos os materiais, exceto nos casos claramente identificados, deverão ser sempre novos, de qualidade superior e deverão ser fornecidos, entregues e montados de acordo com as melhores técnicas para a execução de cada um dos serviços especificados.

**5.3.6.** O material empregado na execução dos serviços deverá ser transportado e armazenado no local ensacado e/ou embalado.

**5.3.7.** Os operários da CONTRATADA deverão apresentar-se sempre uniformizados e com crachá de identificação.

**5.3.8.** Todo material especificado por marca ou fabricante poderá ser substituído por outro equivalente, com as mesmas qualidades técnicas, funcionais e estéticas, desde que aprovados previamente pela DATAPREV.

**5.3.9.** Caberá à CONTRATADA a conferência das medidas no local de forma a garantir a adequação dos módulos ao pé-direito e modulação específicos de cada sala em que se fará a montagem.

**5.3.10.** Todas as ferramentas e equipamentos necessários (serras circulares, chaves de boca, chaves de fenda, arcos de serra, brocas, furadeiras, parafusos, buchas, borrachas de fixação, entre outros) deverá ser, obrigatoriamente, fornecido pela CONTRATADA.

**5.3.11.** Caberá à CONTRATADA o transporte de todo material necessário à execução dos serviços, no interior do prédio.

#### **5.4. Limpeza**

**5.4.1.** A CONTRATADA manterá o local dos serviços e demais dependências do prédio, pela qual transitar, permanentemente limpos. A DATAPREV definirá um local dentro dos próprios limites onde serão colocados os resíduos da obra até a sua retirada.

**5.4.2.** Quando do recebimento provisório, não deverá haver qualquer vestígio de obra no local e nas demais dependências do prédio.

**5.4.3.** A retirada de todo os resíduos / entulho, assim como o transporte vertical e horizontal de materiais, se fará obedecendo aos horários permitidos para carga e descarga





na via em que se situa o imóvel, bem como os determinados pelas normas vigentes e pela DATAPREV.

**5.4.4.** Se, em decorrência da limpeza ou de qualquer outro serviço, paredes, janelas, pisos ou quaisquer outras partes forem danificados, a CONTRATADA deverá refazer o serviço, corrigindo os danos, recompondo as partes afetadas, conforme especificado e com emprego do mesmo material existente.

**5.4.5.** Todos os equipamentos e/ou mobiliário existentes deverão ser cobertos com plástico ou lona para evitar danos aos mesmos.

**5.4.6.** Os resíduos / entulhos deverão ser obrigatoriamente ensacados e mantidos assim até sua retirada.

## **5.5. Arremates finais**

**5.5.1.** Após a conclusão dos serviços e limpeza, a CONTRATADA deverá executar todos os retoques e arremates necessários apontados pela DATAPREV.

## **6. COMUNICAÇÕES**

**6.1.** A gestão técnica do contrato referente a: contatos oficiais com a CONTRATADA relativo a boletins de medição, serviços, cronogramas etc., será exercida pela Divisão Engenharia (DIEN).

**6.2.** A gestão administrativa do contrato referente a: contatos oficiais com a CONTRATADA, relativos a exame e aprovação de relatório de documentação fiscal, emissão e pagamentos de faturas, cronogramas etc., será exercida pela Divisão de Gestão Administrativa de Contratos Diversos (DGCD).

**6.3.** Será criado um grupo em aplicativo de mensagens para comunicação mais rápida de qualquer dúvida relativa à obra, pois qualquer serviço somente deverá ser executado após sanadas todas as dúvidas. No entanto, todas as comunicações entre a DATAPREV e a CONTRATADA que precisem ser formalizadas, serão realizadas por escrito (podendo ser por e-mail oficial).

**6.4.** A Contratada deverá indicar profissional responsável pela interlocução junto à DATAPREV.



## **7. GARANTIA TÉCNICA**

**7.1.** A CONTRATADA deverá dar garantia, por escrito, contra quaisquer defeitos e/ou má aplicação dos materiais objeto da execução deste serviço, pelo prazo mínimo de 3 (três) anos, a contar da data de assinatura do termo de recebimento final dos serviços, sem prejuízo dos demais prazos previstos em Lei e das garantias dos fabricantes dos materiais fornecidos e instalados.

## **8. CONDIÇÕES DE SEGURANÇA NO TRABALHO**

**8.1.** Deverão ser observadas todas as Normas pertinentes à Legislação de Segurança do Trabalho, assim como as recomendações internas dos serviços especializados em Segurança do Trabalho da DATAPREV, preservando-se a integridade física dos trabalhadores e o patrimônio da Empresa.

### **8.2. Equipamentos**

**8.2.1.** A CONTRATADA deverá fornecer a seus empregados, gratuitamente, bem como fiscalizar a utilização, das ferramentas e equipamentos com proteção adequados às tarefas a serem executadas e em perfeito estado de conservação e funcionamento, de modo a oferecer completa proteção contra os riscos de acidentes e danos à saúde dos empregados (NR-6).

**8.2.2.** Deverão ser fornecidos todos os Equipamentos de Proteção Coletiva (EPC) e Individual (EPI) necessários e adequados ao desenvolvimento de cada etapa da obra, conforme previsto nas Normas Regulamentadoras do Ministério do Trabalho, bem como demais dispositivos de segurança necessários.

### **8.3. Sinalização de Segurança**

**8.3.1.** A CONTRATADA deverá fazer a proteção das áreas onde os serviços ofereçam riscos de acidentes (NR-26).

## **9. ESTUDOS E PROJETOS**

**9.1.** Deverá ser elaborado projeto executivo da estrutura metálica que servirá de apoio para a divisória retrátil, conforme previsto no projeto básico – Anexo II do Termo de Referência.



**9.2.** Deverá ser apresentada ART do projeto executivo da estrutura metálica.

## **10. SERVIÇOS ADMINISTRATIVOS**

**10.1.** Os serviços deverão ser acompanhados por engenheiro civil, que deverá cumprir ao menos 66 horas durante o prazo de execução. Este profissional deverá garantir a qualidade técnica e estética dos serviços realizados, além do cumprimento do cronograma previsto.

**10.2.** Durante todo o período de execução dos serviços deverá haver um encarregado geral de obras acompanhando o andamento das atividades.

## **11. SERVIÇOS PRELIMINARES**

**11.1.** Todas as medidas e instalações existentes deverão ser conferidas no local.

**11.2.** A CONTRATADA deverá realizar o projeto executivo da instalação das divisórias retráteis, considerando tanto suas subdivisões; eixos; e acabamentos, quanto a estrutura de suporte e sua fixação.

**11.3.** Toda a área onde os serviços serão executados deverá ter seu piso protegido com a cobertura de lona.

**11.4.** Deverá ser utilizado andaime tipo torre para a execução dos serviços. Foram consideradas as montagens e desmontagens necessárias para a alocação do andaime nos diferentes pontos de atividade.

## **12. DEMOLIÇÕES E RETIRADAS**

**12.1.** Deverá ser realizada a remoção de forro de gesso, de forma manual e sem reaproveitamento, nas áreas necessárias para a instalação das divisórias conforme o projeto básico.

**12.2.** Deverá ser realizada a remoção de gesso acartonado de fechamento da divisória de drywall sobre a viga, conforme projeto básico (Grupo 01), sem reaproveitamento.

**12.3.** Nos pontos onde as divisórias retráteis encostarem na parede, deverão ser removidos os trechos de rodapé, de forma a permitir o perfeito fechamento das divisórias.

**12.4.** Todo o material a ser descartado deverá ser previamente ensacado e removido para local ambientalmente adequado e certificado para seu descarte.



### **13. REVESTIMENTOS INTERNOS - FORRO**

**13.1.** Fornecimento e instalação de forro em placas de gesso, conforme previsto no projeto básico, de forma a adequar o forro às alterações necessárias para a instalação das divisórias retráteis.

### **14. REFORÇO ESTRUTURAL - METÁLICA**

**14.1.** Fornecimento e instalação de estrutura metálica composta de perfis "I", cantoneiras, chapas, parafusos, com proteção antiferrugem, conforme projeto executivo elaborado pela CONTRATADA e aprovado pela DATAPREV.

**14.2.** Fornecimento e colocação de chumbadores químicos para fixação da estrutura metálica na estrutura de concreto existente.

### **15. DIVISÓRIAS RETRÁTEIS ACÚSTICAS**

**15.1.** Fornecimento e instalação de divisória articulada/retrátil, estrutura em aço ou alumínio, sistema "pivotante", com interior preenchido com placas de lã de rocha ensacada de densidade mínima de 32 kg/m<sup>3</sup> fixados por meio de pinos, grampos ou adesivos especiais (retardante da combustão e propagação da chama), acabamento da estrutura em pintura eletrostática e face em chapa de MDF revestida em laminado com padrão madeirado freijó. Ref.: Divisória articulada, fabricante Diviflex ou equivalente.

**15.2.** O sistema deve possuir encaixes macho e fêmea em cada painel, com isolamento acústico em PU (poliuretano) na junção entre os painéis. A vedação na parede, numa das extremidades da divisória é feita com perfil macho no painel e fêmea na parede (batente), com isolamento acústico e absorção de impacto, na extremidade oposta o painel possui sistema expensor em aço pintado eletrostaticamente com manutenção do isolamento acústico.

**15.3.** Cada painel é instalado e fixado em trilhos de alumínio de pista dupla, fixados no teto por cantoneiras de aço e tirantes rosqueados e movimentam-se por uma ou duas roldanas em nylon conforme projeto específico (Mono ou Dupla Roldana), sem trilhos ou fixação no chão.

**15.4.** Dimensões referência, conforme projeto. Área aproximada = 62m<sup>2</sup>. Espessura do conjunto 100mm.



**15.5.** A atenuação acústica deverá estar entre 44 dB e 57 dB de isolamento, comprovado por laudo de ensaio técnico.

**15.6.** Os conjuntos de divisórias deverão contemplar os trilhos necessários para sua retração até os locais previstos no projeto básico.

**15.7.** O projeto executivo deverá ser apresentado pela CONTRATADA para aprovação prévia pela Fiscalização/Contratante.

## **16. REVESTIMENTOS INTERNOS - VEDAÇÕES**

**16.1.** Deverá ser realizado enchimento em drywall simples de forma a garantir o alinhamento de pilar existente com as divisórias retráteis, conforme projeto básico (Grupo 2).

**16.2.** A divisória de drywall sobre a viga que receberá as divisórias retráteis (Grupo 1), deverá ser preenchida com isolante térmico/acústico de lã de rocha ou lã de pet ensacada e, posteriormente, receber novamente fechamento em chapa de gesso acartonado.

**16.3.** De forma a garantir a uniformidade do acabamento das paredes, o enchimento em drywall deverá receber rodapé de madeira, de 14 cm de altura, conforme projeto básico (Grupo 2).

## **17. PINTURAS**


**17.1.** Pintura em forro de gesso com tinta PVA na cor branco neve, ref. Suvinil, após preparo da superfície com aplicação de massa corrida, lixamento e fundo preparador.

**17.2.** Pintura em divisória drywall com tinta acrílica premium, na cor branco fosco, ref. Suvinil, após preparo da superfície com aplicação de massa corrida e lixamento.

## **18. LIMPEZA**


**18.1.** A CONTRATADA deverá manter as salas e circulações onde houver execução de serviços ou trânsito de funcionários ou transporte de material permanentemente limpas.

**18.2.** Todos os revestimentos executados deverão receber limpeza final para a entrega dos serviços, não restando vestígios de qualquer sujeira.

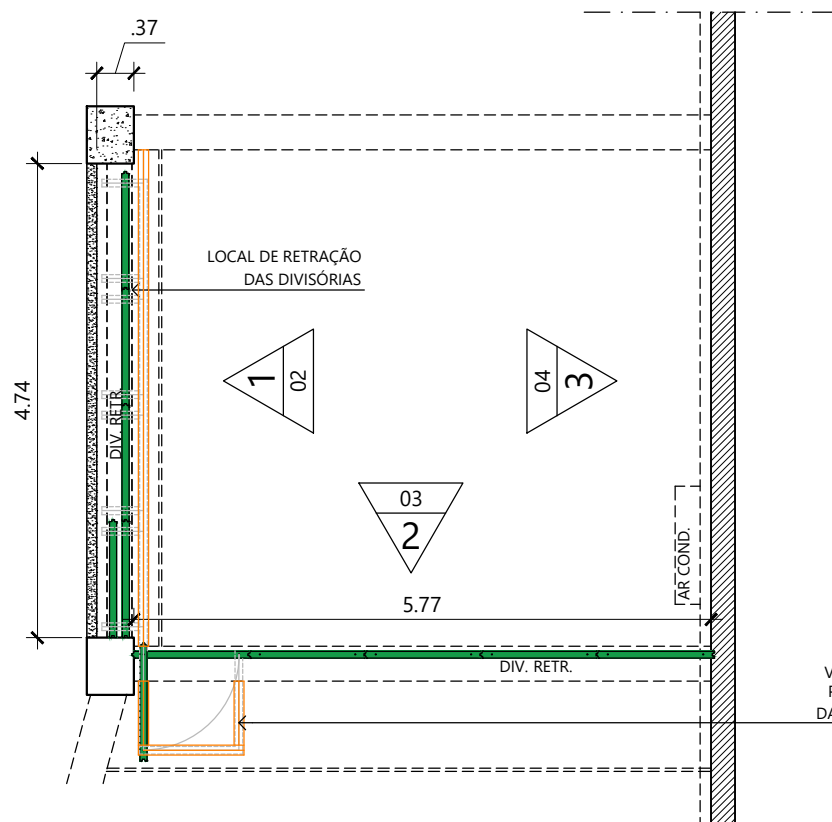


1 PLANTA BAIXA  
ESCALA: 1/75

OBS: CONFERIR TODAS MEDIDAS NO LOCAL

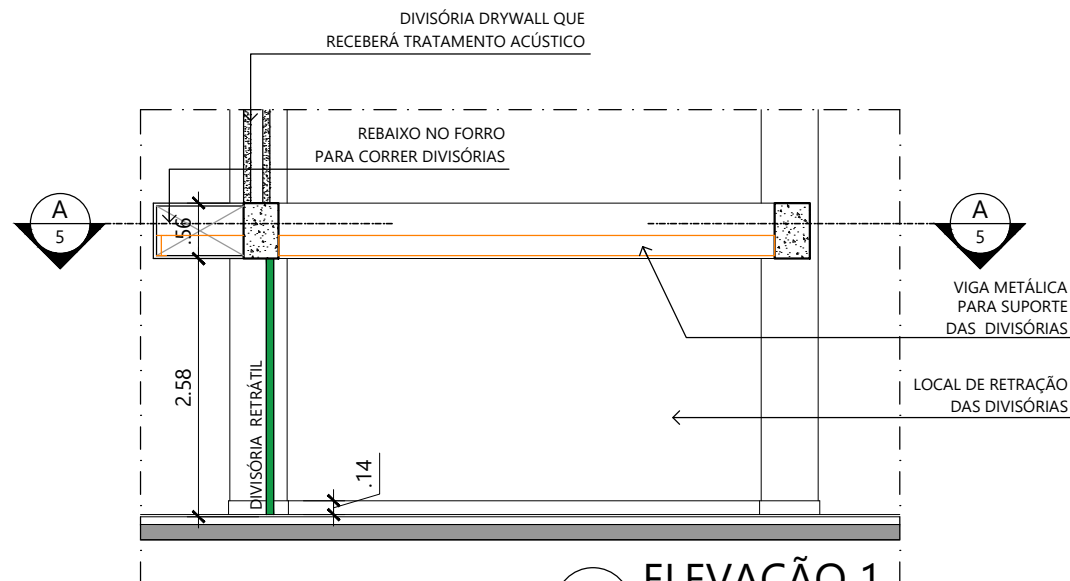


2 ELEVÇÃO 1  
ESCALA: 1/75

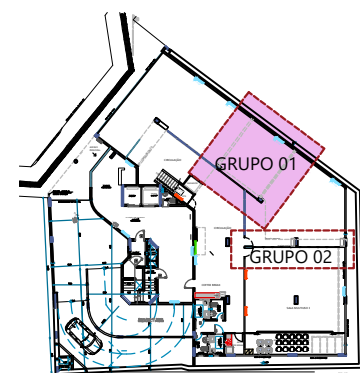


0 LOCALIZAÇÃO  
TÉRREO  
ESCALA: 1/750



D I E N	UNIDADE:	SANTA CATARINA - SC		
	PROJETO:	DIVISÓRIAS RETRÁTEIS - ED. DIAS DUTRA		
	DESENHO:	GRUPO 01 - TÉRREO	ESCALA: 1/75	
	ATUALIZAÇÃO:	DIEN	DATA: 10/04/2026	FOLHA: 01/06
	ARQUIVO/REVISÃO:			

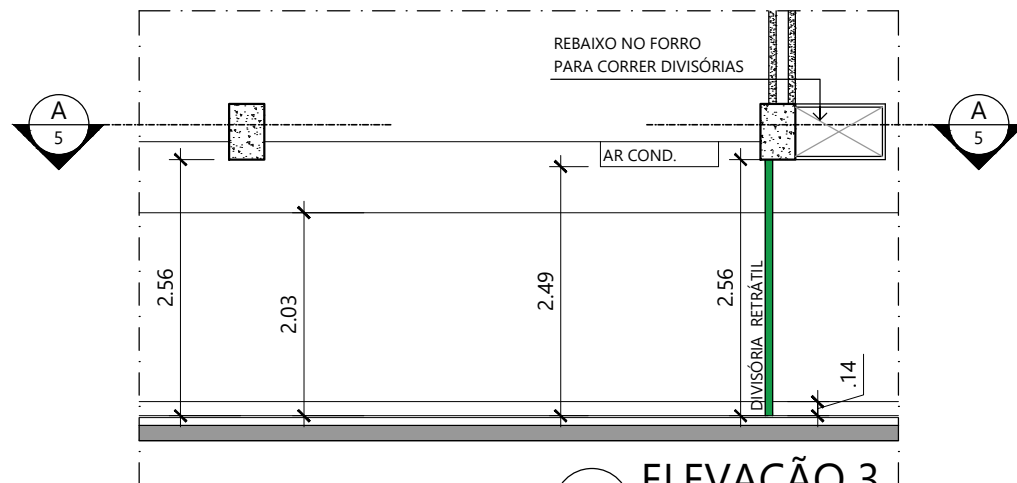


4 ELEVÇÃO 3  
ESCALA: 1/75

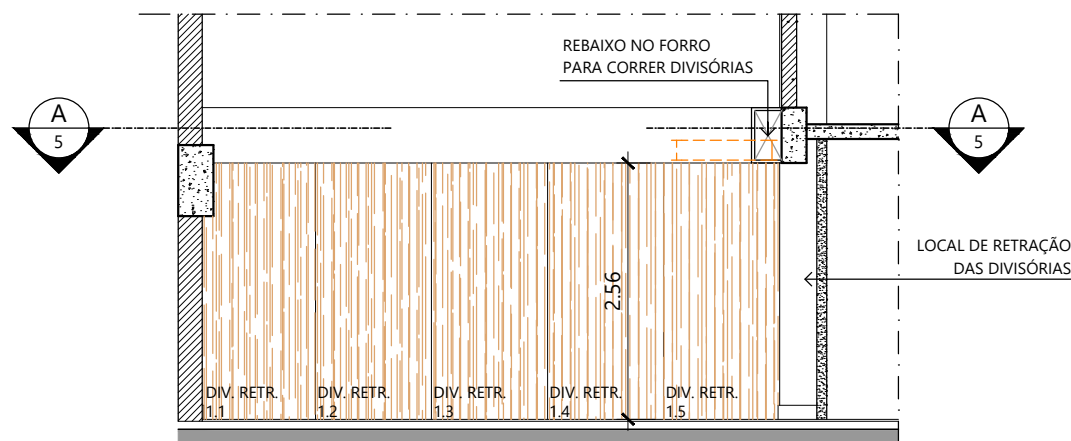


3 ELEVÇÃO 2  
ESCALA: 1/75

OBS: CONFERIR TODAS MEDIDAS NO LOCAL

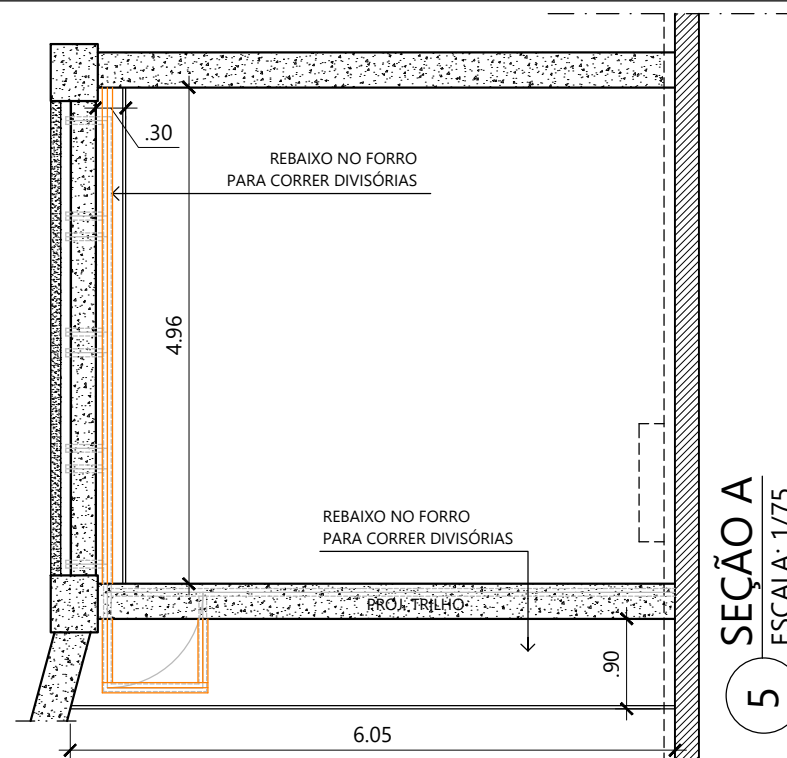


5 SEÇÃO A  
ESCALA: 1/75

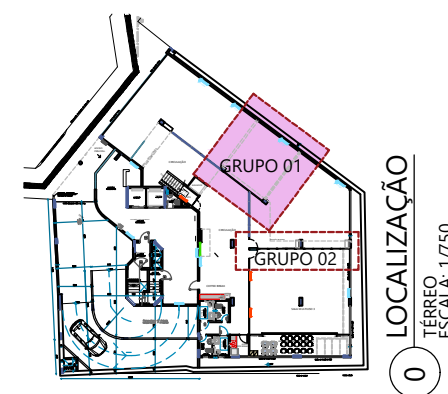

0 LOCALIZAÇÃO  
TÉRREO  
ESCALA: 1/750




D I E N	UNIDADE:	SANTA CATARINA - SC		
	PROJETO:	DIVISÓRIAS RETRÁTEIS - ED. DIAS DUTRA		
	DESENHO:	GRUPO 01 - TÉRREO	ESCALA: 1/75	
	ATUALIZAÇÃO:	DIEN	DATA: 10/04/2026	FOLHA: 02/06
	ARQUIVO/REVISÃO:			

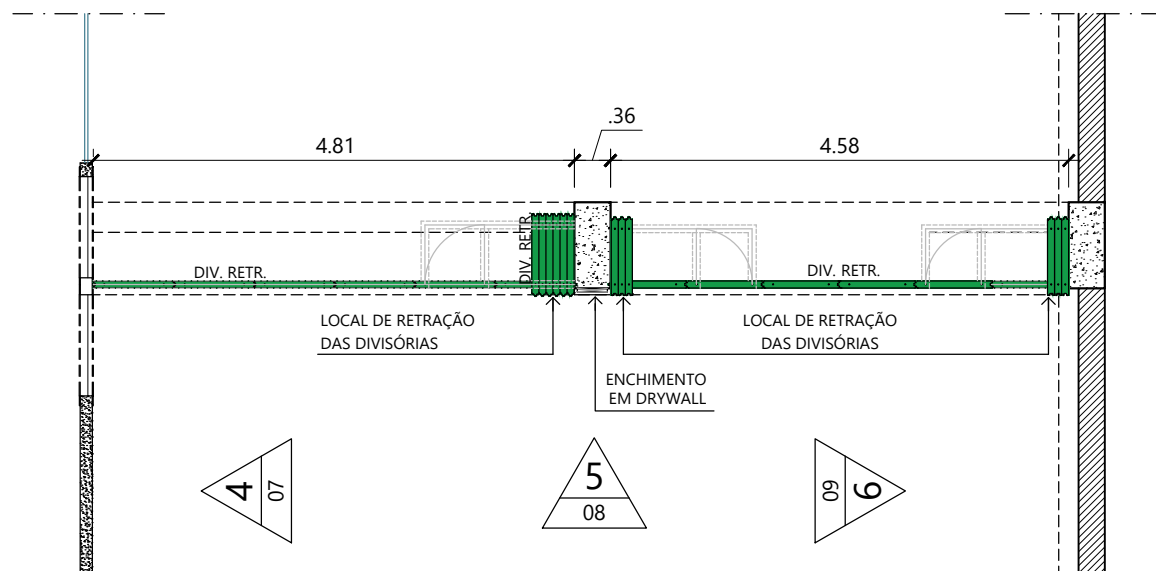


6 PLANTA BAIXA  
ESCALA: 1/75

OBS: CONFERIR TODAS MEDIDAS NO LOCAL

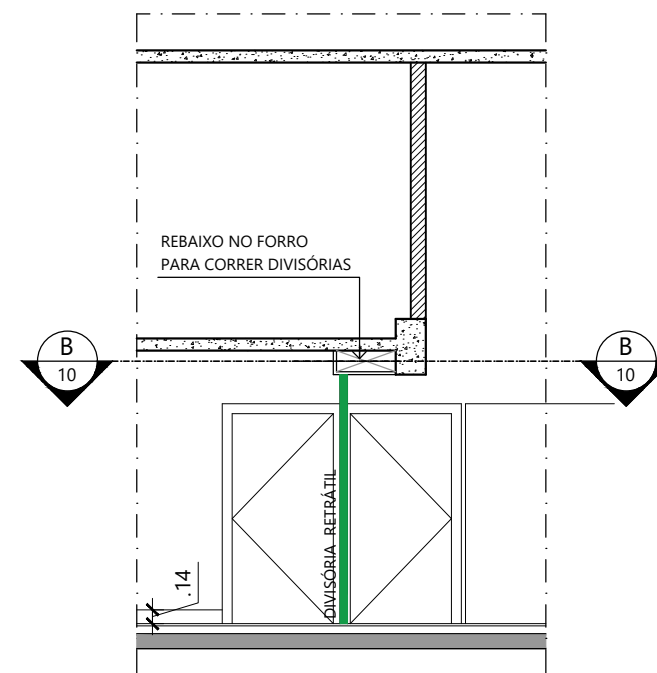

7 ELEVACÃO 4  
ESCALA: 1/75


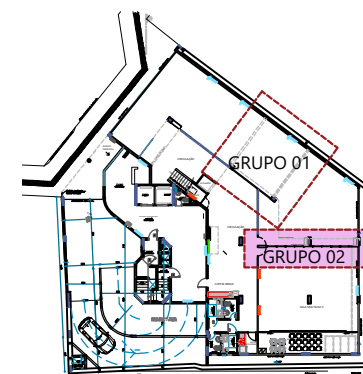


0 LOCALIZAÇÃO  
TÉRREO  
ESCALA: 1/750





D I E N	UNIDADE:	SANTA CATARINA - SC		
	PROJETO:	DIVISÓRIAS RETRÁTEIS - ED. DIAS DUTRA		
	DESENHO:	GRUPO 02 - TÉRREO	ESCALA:	1/75
	ATUALIZAÇÃO:	DIEN	DATA:	10/04/2026
	ARQUIVO/REVISÃO:		FOLHA:	03/06




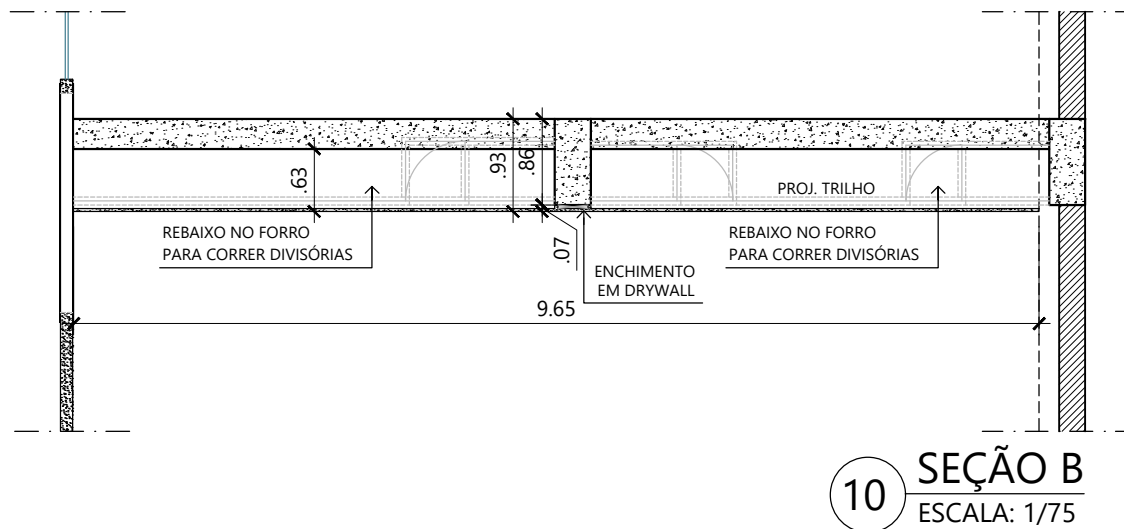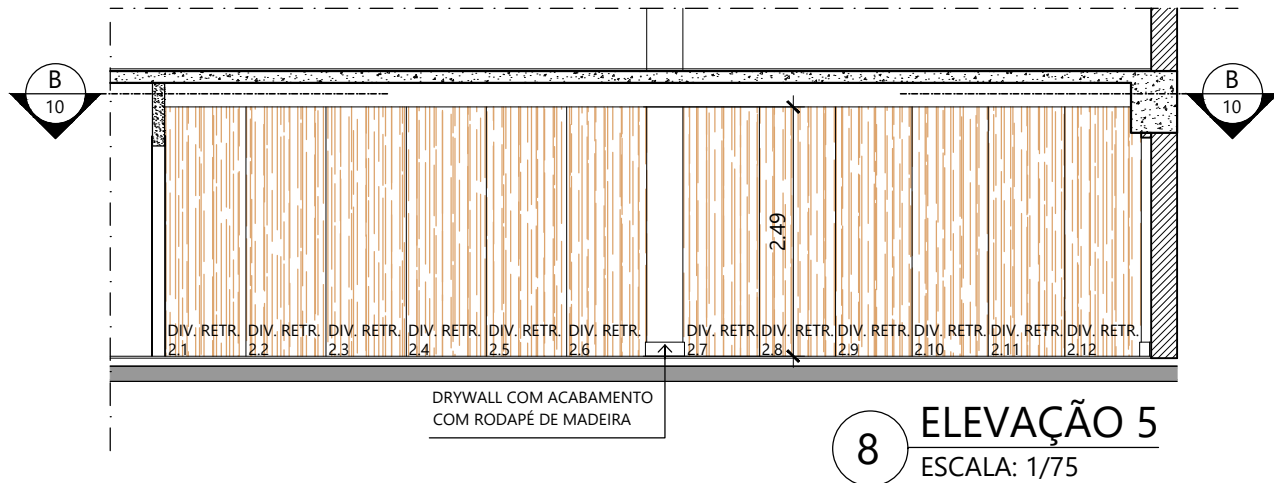


OBS: CONFERIR TODAS MEDIDAS NO LOCAL

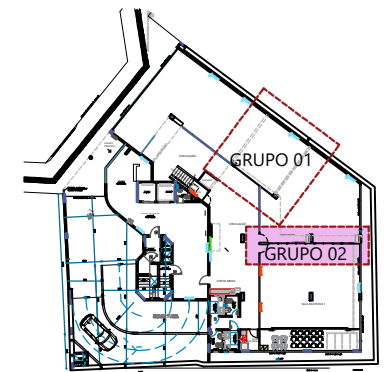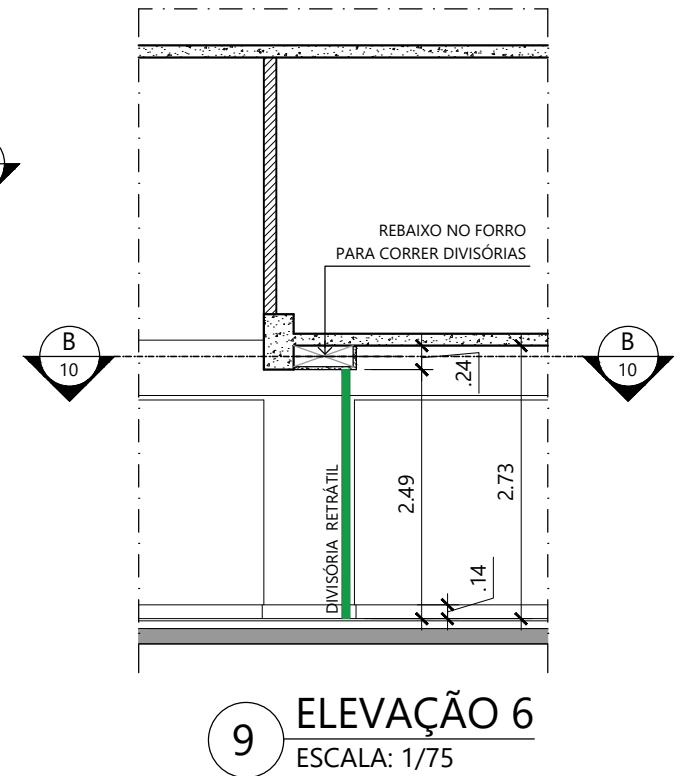

D I E N	UNIDADE:	SANTA CATARINA - SC		
	PROJETO:	DIVISÓRIAS RETRÁTEIS - ED. DIAS DUTRA		
	DESENHO:	GRUPO 02 - TÉRREO	ESCALA:	1/75
	ATUALIZAÇÃO:	DIEN	DATA:	10/04/2026
	ARQUIVO/REVISÃO:		FOLHA:	04/06

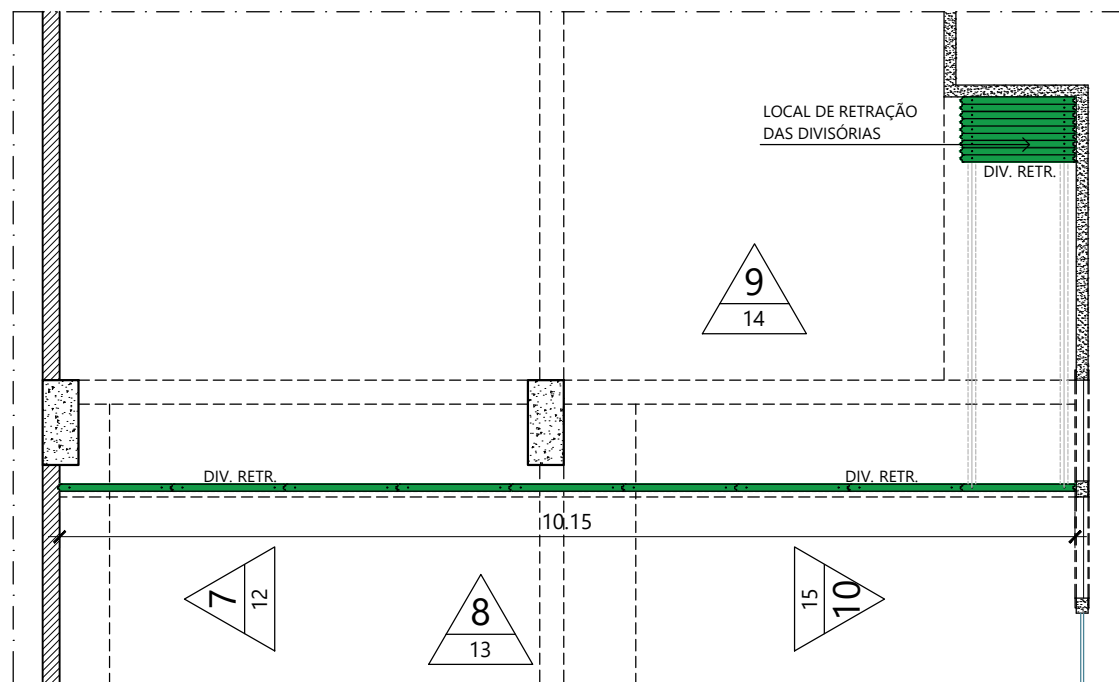


**11 PLANTA BAIXA**  
ESCALA: 1/75

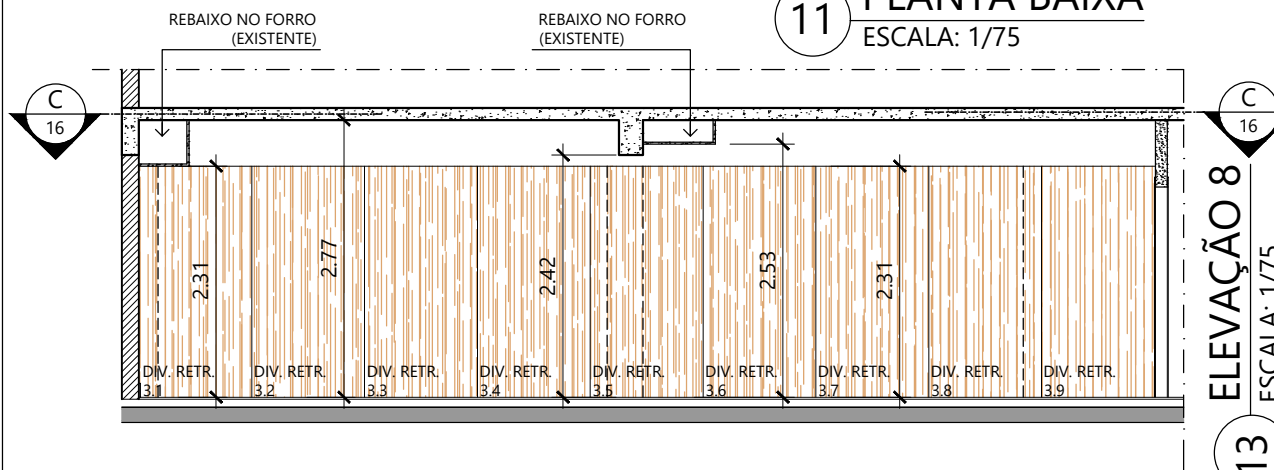


**13 ELEVÇÃO 8**  
ESCALA: 1/75

OBS: CONFERIR TODAS MEDIDAS NO LOCAL

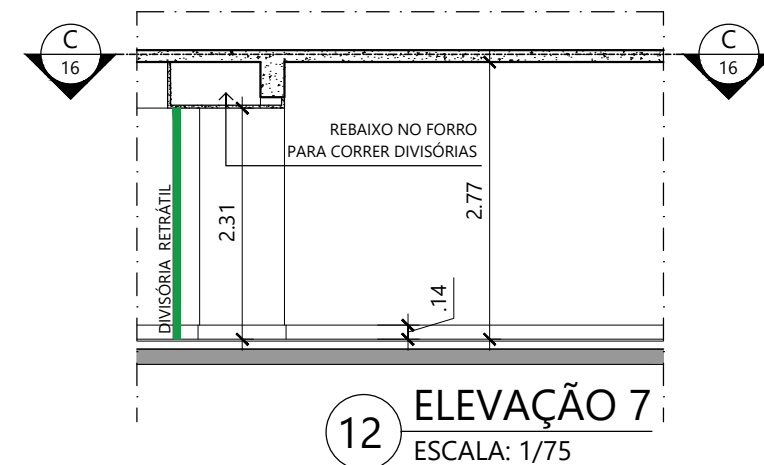


**12 ELEVÇÃO 7**  
ESCALA: 1/75

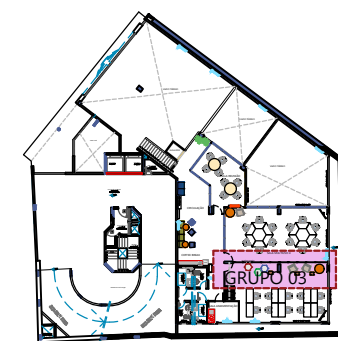


**0 LOCALIZAÇÃO**  
SOBRELOJA  
ESCALA: 1/750




D I E N	UNIDADE:	SANTA CATARINA - SC		
	PROJETO:	DIVISÓRIAS RETRÁTEIS - ED. DIAS DUTRA		
	DESENHO:	GRUPO 03 - SOBRELOJA	ESCALA:	1/75
	ATUALIZAÇÃO:	DIEN	DATA:	10/04/2026
	ARQUIVO/REVISÃO:		FOLHA:	05/06

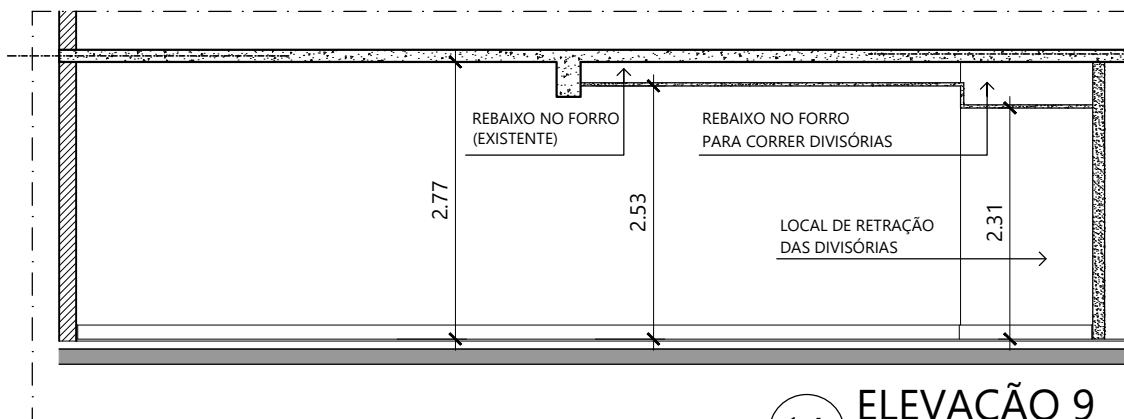


**14 ELEVACÃO 9**  
ESCALA: 1/75

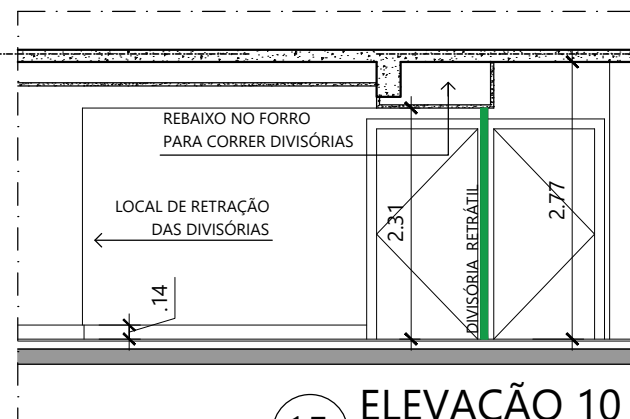

**15 ELEVACÃO 10**  
ESCALA: 1/75

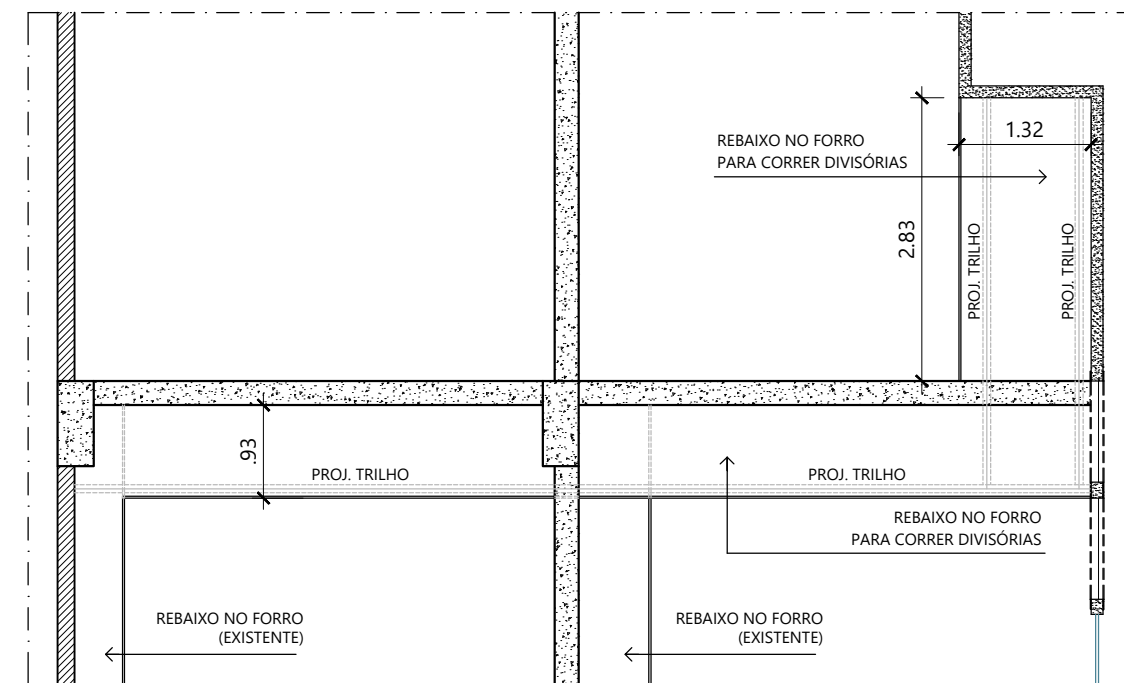

**16 SEÇÃO C**  
ESCALA: 1/75

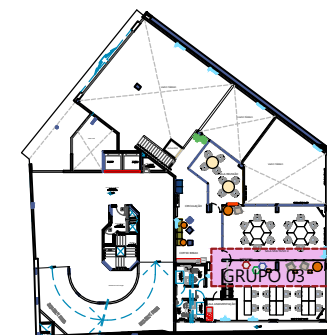

**0 LOCALIZAÇÃO**  
SOBRELOJA  
ESCALA: 1/750

OBS: CONFERIR TODAS MEDIDAS NO LOCAL



DIEN	UNIDADE:	SANTA CATARINA - SC		
	PROJETO:	DIVISÓRIAS RETRÁTEIS - ED. DIAS DUTRA		
	DESENHO:	GRUPO 03 - SOBRELOJA	ESCALA:	1/75
	ATUALIZAÇÃO:	DIEN	DATA:	10/04/2026
	ARQUIVO/REVISÃO:		FOLHA:	06/06



**ANEXO III**  
**PLANILHA DE PREÇOS**

Descrição: Adequação das multiuso na unidade SC

REF.:

LOCAL: Térreo e sobreloja do edifício da Dataprev SC - Avenida Mauro Ramos, 428 - Centro, Florianópolis / SC

DATA:

ITEM	DISCRIMINAÇÃO DOS SERVIÇOS	UNID.	QUANT.	R\$ UNITÁRIO	R\$ TOTAL	R\$ TOTAL C/ BDI
<b>1</b>	<b>ESTUDOS E PROJETOS</b>					
1.1	Projeto executivo de estrutura metálica	Pr. A1	1,00		R\$ 0,00	R\$ 0,00
1.2	ART (contratos até R\$15.000)	UNID.	1,00		R\$ 0,00	R\$ 0,00
<b>SUBTOTAL ITEM 1</b>					<b>R\$ 0,00</b>	<b>R\$ 0,00</b>
<b>2</b>	<b>SERVIÇOS ADMINISTRATIVOS</b>					
2.1	Engenheiro civil de obra júnior com encargos	hora	66,00		R\$ 0,00	R\$ 0,00
2.2	Encarregado geral de obras com encargos	mês	3,00		R\$ 0,00	R\$ 0,00
<b>SUBTOTAL ITEM 2</b>					<b>R\$ 0,00</b>	<b>R\$ 0,00</b>
<b>3</b>	<b>SERVIÇOS PRELIMINARES</b>					
3.1	Proteção de piso com cobertura de lona/vinil	m²	119,62		R\$ 0,00	R\$ 0,00
3.2	Andaime torre - aluguel mensal	m	30,00		R\$ 0,00	R\$ 0,00
3.3	Montagem e desmontagem de andaime tubular tipo "torre" (exclusive andaime e limpeza)	m	350,00		R\$ 0,00	R\$ 0,00
<b>SUBTOTAL ITEM 3</b>					<b>R\$ 0,00</b>	<b>R\$ 0,00</b>
<b>4</b>	<b>DEMOLIÇÕES E RETIRADAS</b>					
4.1	Remoção de forro de gesso, de forma manual, sem reaproveitamento	m²	1,99		R\$ 0,00	R\$ 0,00
4.2	Remoção de chapas e perfis de drywall, de forma manual, sem reaproveitamento	m²	14,42		R\$ 0,00	R\$ 0,00
4.3	Demolição manual de rodapé madeira, sem reaproveitamento	m	3,79		R\$ 0,00	R\$ 0,00
4.4	Ensacamento entulho + transporte vertical, com utilização de elevador	m³	0,10		R\$ 0,00	R\$ 0,00
4.5	Ensacamento entulho de obra para remoção	m³	3,16		R\$ 0,00	R\$ 0,00
4.6	Bota fora entulho (carga e descarga / mont. Transporte 12.5km)	m³	3,27		R\$ 0,00	R\$ 0,00
<b>SUBTOTAL ITEM 4</b>					<b>R\$ 0,00</b>	<b>R\$ 0,00</b>
<b>5</b>	<b>REVESTIMENTOS INTERNOS - FORRO</b>					
5.1	Forro em placas de gesso, para ambientes comerciais. Fornecimento e instalação	m²	56,96		R\$ 0,00	R\$ 0,00
<b>SUBTOTAL ITEM 5</b>					<b>R\$ 0,00</b>	<b>R\$ 0,00</b>
<b>6</b>	<b>REFORÇO ESTRUTURAL - METÁLICA</b>					
6.1	Estrutura metálica em especial resistência a corrosão (aço USI-SAC, Corten ou similar), para torres de elevadores, escadas, vigas e colunas de edificações existentes (pequenas interveções) e reforços estruturais, composta de perfis "I" ou "H", cantoneiras e chapas, unificadas com eletrodo, inclusive proteção anti-ferrugem. Fornecimento e montagem.	kg	200,00		R\$ 0,00	R\$ 0,00
6.2	Fornecimento e colocação de chumbadores químicos	unid.	16,00		R\$ 0,00	R\$ 0,00
<b>SUBTOTAL ITEM 6</b>					<b>R\$ 0,00</b>	<b>R\$ 0,00</b>
<b>7</b>	<b>DIVISÓRIAS REFRATEIS ACÚSTICAS</b>					
7.1	DIVISÓRIA REFRÁTIL ACÚSTICA COM TRILHO	m²	62,00		R\$ 0,00	R\$ 0,00
<b>SUBTOTAL ITEM 7</b>					<b>R\$ 0,00</b>	<b>R\$ 0,00</b>
<b>8</b>	<b>REVESTIMENTOS INTERNOS - VEDAÇÕES</b>					
8.1	Parede com sistema em chapas de gesso para drywall, uso interno, com uma face simples e estrutura metálica com guia simples, sem vãos. Fornecimento e instalação	m²	1,22		R\$ 0,00	R\$ 0,00
8.2	Parede de gesso acartonado (drywall), exclusive isolante térmico/acústico. Fornecimento e instalação	m²	14,42		R\$ 0,00	R\$ 0,00
8.3	Isolamento com lã de rocha em paredes de placa de gesso acartonado (drywall). Fornecimento e instalação	m²	14,42		R\$ 0,00	R\$ 0,00
8.4	Rodapé de madeira h=14cm. Fornecimento e instalação	unid.	1,00		R\$ 0,00	R\$ 0,00
<b>SUBTOTAL ITEM 8</b>					<b>R\$ 0,00</b>	<b>R\$ 0,00</b>
<b>9</b>	<b>PINTURAS</b>					
9.1	Pintura PVA em 3 demãos + massa + fundo preparados - teto de gesso	m²	42,72		R\$ 0,00	R\$ 0,00
9.2	Emassamento em parede em chapa de gesso acartonado (drywall) com massa acrílica, uma demão, inclusive lixamento para pintura	m²	30,06		R\$ 0,00	R\$ 0,00
9.3	Pintura látex acrílica premium, aplicação manual em paredes, duas demãos	m²	30,06		R\$ 0,00	R\$ 0,00
<b>SUBTOTAL ITEM 9</b>					<b>R\$ 0,00</b>	<b>R\$ 0,00</b>
<b>10</b>	<b>LIMPEZA</b>					
10.1	Limpeza revestimentos em geral	m²	119,62		R\$ 0,00	R\$ 0,00
<b>SUBTOTAL ITEM 10</b>					<b>R\$ 0,00</b>	<b>R\$ 0,00</b>
<b>SUBTOTAL</b>					<b>R\$ 0,00</b>	
<b>BENEFÍCIO DE DESPESAS INDIRETAS (BDI)</b>					<b>R\$ 0,00</b>	
<b>TOTAL (SUBTOTAL + BDI)</b>					<b>R\$ 0,00</b>	

**OBSERVAÇÕES**

A Planilha com quantidades e preços apresentada pela DATAPREV não isenta a responsabilidade das proponentes pela determinação exata dos quantitativos necessários, não lhes cabendo qualquer tipo de indenização, ajuste de preços ou de quantidades por elas definidos, desde que não ocorra fato superveniente imprevisível.



**ANEXO IV**  
**PLANILHA ANALÍTICA DE BDI**

**Descrição: Adequação das salas multiuso da unidade SC**

**LOCAL: Térreo e sobreloja do edifício da Dataprev SC - Avenida Mauro Ramos, 428 - Centro, Florianópolis / SC**

ITEM	DESCRIÇÃO	TAXA (%)	VALOR
<b>SUBTOTAL (sem BDI)</b>			<b>R\$ 0,00</b>
AC	Administração Central		
DF	Despesas Financeiras		
L	Lucro		
T	ISS		
T	COFINS		
T	PIS		
T	CPRB		
O	Garantia		
O	Riscos		
<b>BDI</b>		<b>0,00%</b>	<b>R\$ 0,00</b>
<b>TOTAL GERAL (com BDI)</b>			<b>R\$ 0,00</b>

**Observações:**

1) É VEDADA A INCLUSÃO DE PARCELAS RELATIVAS AO IMPOSTO DE RENDA DE PESSOA JURÍDICA (IRPJ) E À CONTRIBUIÇÃO SOCIAL SOBRE O LUCRO LÍQUIDO (CSLL) NAS PARCELAS DO BDI.

2) A LINHA "CPRB" DEVE SER PREENCHIDA PELOS OPTANTES ENQUADRADOS NA LEI FEDERAL nº 12.546/2011.

3) O PREENCHIMENTO DESTA PLANILHA É OBRIGATÓRIO, SOB PENA DE INABILITAÇÃO DA PROPOSTA.

4) OS AJUSTES DOS ITENS QUE COMPÕEM O BDI SÃO PERMITIDOS, DE ACORDO COM A NECESSIDADE DE CADA LICITANTE, DESDE QUE NÃO CONTRARIE NENHUM DISPOSITIVO DO EDITAL OU DA LEGISLAÇÃO VIGENTE.

Onde aplicando-se a fórmula abaixo, obtém-se a taxa de BDI :

$$\text{BDI} = \frac{(1 + AC + O) * (1 + DF) * (1 + L)}{(1 - T)} - 1 = X \%$$



## ANEXO V

### CRONOGRAMA FÍSICO-FINANCEIRO

**Descrição:** Adequação das salas multiuso da unidade SC


**Local:** Avenida Mauro Ramos, nº 428, Centro – Florianópolis/SC.

ITEM	SERVIÇOS	MESES			
		1	2	3	4
1	ESTUDOS E PROJETOS	100,00%			
2	SERVIÇOS ADMINISTRATIVOS	1,97%	5,01%	46,74%	46,28%
3	SERVIÇOS PRELIMINARES		33,36%	33,32%	33,32%
4	DEMOLIÇÕES E RETIRADAS		33,36%	33,32%	33,32%
5	REVESTIMENTOS INTERNOS - FORRO		50,00%	50,00%	
6	REFORÇO ESTRUTURAL - METÁLICA			100,00%	
7	DIVISÓRIAS RETRÁTEIS ACÚSTICAS			50,00%	50,00%
8	REVESTIMENTOS INTERNOS - VEDAÇÕES			66,68%	33,32%
9	PINTURAS				100,00%
10	LIMPEZA				100,00%

**RELATÓRIO FOTOGRÁFICO**

**Adequação das salas multiuso, incluindo divisórias retráteis acústicas, na Dataprev SC**

**GRUPO 1:**

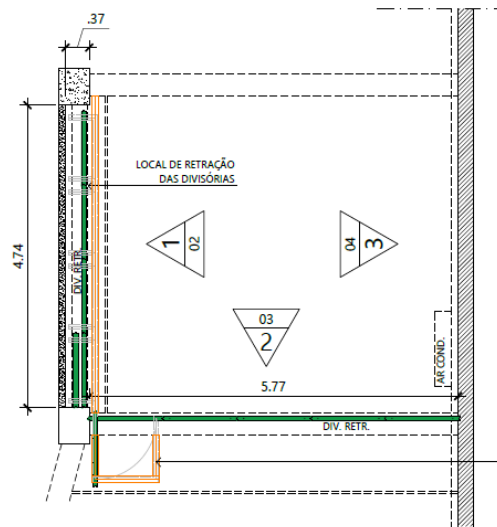

Planta baixa sem escala

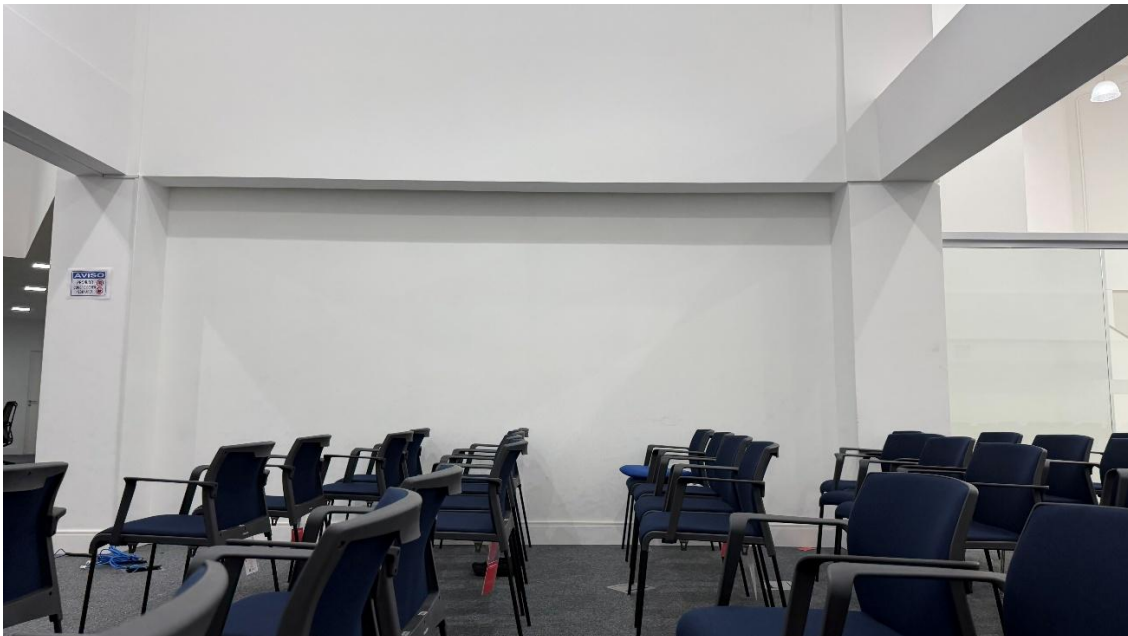


Imagem relativa à vista 1 da planta baixa



Imagem relativa à vista 2 da planta baixa

/

Imagem relativa à vista 3 da planta baixa (parcial)


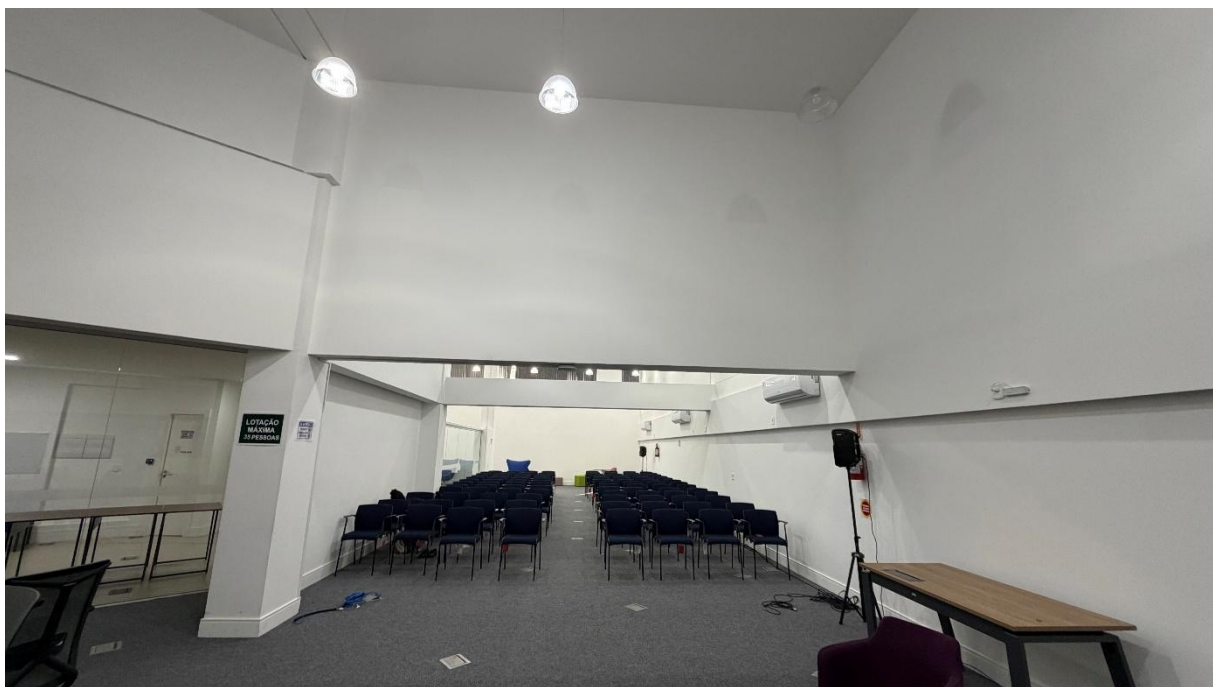


Imagem relativa à vista geral do ambiente pelo lado oposto à vista 2



**GRUPO 2:**

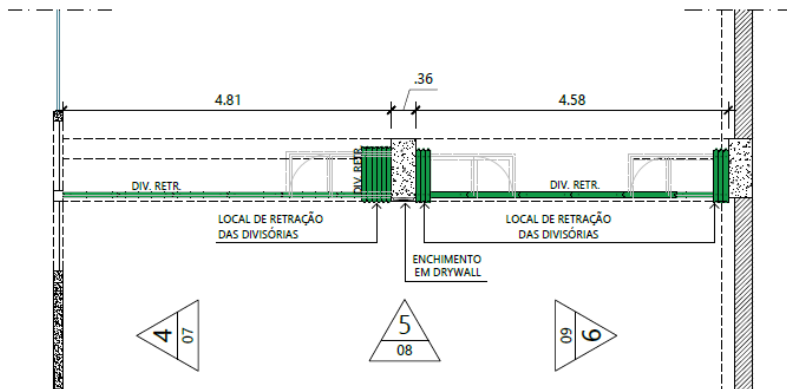

Planta baixa sem escala



Imagem relativa à vista 4 da planta baixa / Imagem relativa à vista 6 da planta baixa



Imagem relativa à vista 5 da planta baixa


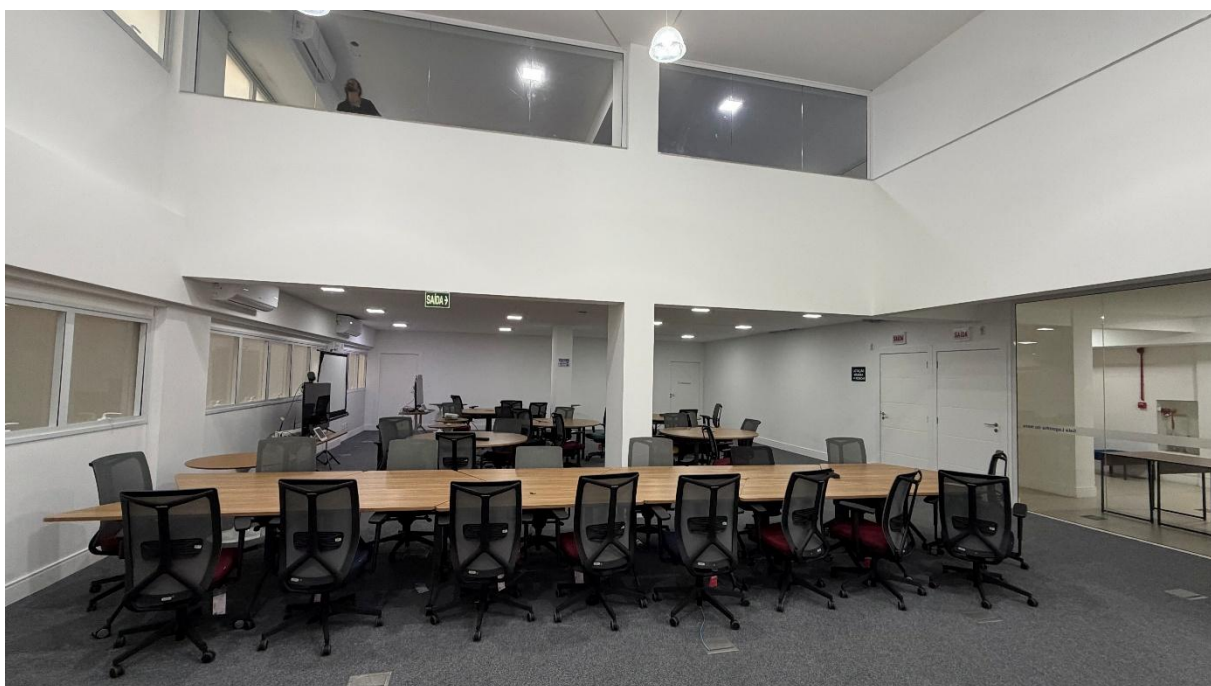


Imagem relativa à vista geral do ambiente pelo lado oposto à vista 5

**GRUPO 3:**

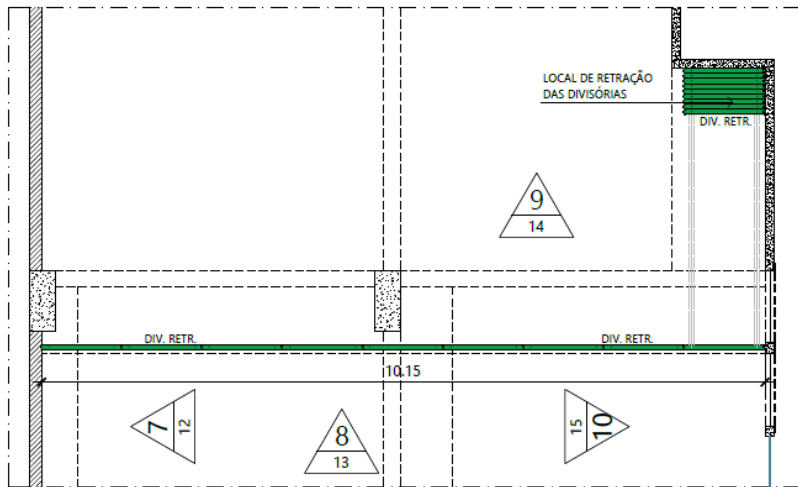

Planta baixa sem escala



Imagem relativa à vista 7 da planta baixa



Imagem relativa à vista 8 da planta baixa





Imagem relativa à vista 8 da planta baixa



Imagem relativa à vista da área de recolhimento das divisórias



## ANEXO VII

### ATESTADO DE VISITA TÉCNICA

Atestamos, para fins de participação no Pregão Eletrônico nº ....., referente à **adequação das salas multiuso, incluindo divisórias retráteis acústicas, da unidade SC da DATAPREV**, localizada na Avenida Mauro Ramos, 428, Centro – Florianópolis /S C, que a empresa .....  
..... CNPJ / CPF nº....., neste ato representada por .....  
(nome do representante), .....  
(cargo / função na empresa), ..... (documento de identidade e órgão expedidor), abaixo identificado, compareceu à Visita Técnica no local dos serviços acima referenciados, se inteirando perfeitamente de todas as condições e informações que possam afetar o custo e o prazo de execução destes serviços.

Desse modo, não será aceita, posteriormente, a alegação de situações desconhecidas que possam alterar o bom andamento dos trabalhos, o custo e a conclusão dos serviços.

Florianópolis, ..... de ..... de 202.....

**DATAPREV:**

**EMPRESA LICITANTE:**

.....  
NOME:

MATRÍCULA:

.....  
NOME:

CARGO / FUNÇÃO:



## ANEXO VIII

### DECLARAÇÃO DE DISPENSA DE VISITA TÉCNICA

Declaramos, para fins de participação no Pregão Eletrônico nº .....,  
referente à **adequação das salas multiuso, incluindo divisórias retráteis acústicas, da  
unidade SC da DATAPREV**, localizada na Avenida Mauro Ramos, 428, Centro –  
Florianópolis /S C, que a empresa .....=.....  
....., CNPJ / CPF nº .....,  
neste ato representada por .....  
(nome do representante), .....  
(cargo / função na empresa), ..... (documento de identidade  
e órgão expedidor), abaixo identificado, que, OPTAMOS por não realizar a visita técnica ao  
local do objeto desta licitação, que ASSUMIMOS todo e qualquer risco por esta decisão e  
NOS COMPROMETEMOS a prestar fielmente os serviços nos termos do Edital, Termo de  
Referência e seus Anexos, que compõem o processo.

Declaramos, ainda, que assumimos total responsabilidade por esse fato e por eventuais  
constatações posteriores que poderiam ter sido verificadas na visita técnica, e que não  
apresentaremos quaisquer questionamentos futuros, mediante a este fato, que ensejem  
avenças técnicas ou financeiras para a realização dos serviços.

Florianópolis, ..... de ..... de 202....

**DATAPREV:**

**EMPRESA LICITANTE:**

.....  
NOME:  
MATRÍCULA:

.....  
NOME:  
CARGO / FUNÇÃO:



**PREGÃO ELETRÔNICO Nº 91092/2026**

**PROCESSO Nº 44129.000446/2026-19**

**CONTRATO Nº**

## **TERMO DE SIGILO E PRIVACIDADE VINCULADO AOS CONTRATOS**

### **Cláusula Primeira – OBJETO**

Constitui objeto deste Termo o estabelecimento de condições específicas para regulamentar as obrigações a serem observadas pela contratada, doravante denominada **PARTE RECEPTORA**, no que diz respeito ao trato de informações sigilosas, disponibilizadas pela contratante, doravante denominada **PARTE REVELADORA**, por força dos procedimentos necessários para a execução do objeto do Contrato Principal celebrado entre as partes.

### **Cláusula Segunda – CONCEITOS E DEFINIÇÕES**

2.1 Para os efeitos deste **TERMO** aplicam-se os seguintes termos e definições:

#### **2.1.1 Confidencialidade ou Sigilo**

Propriedade de que a informação não seja revelada a pessoa física, sistema, órgão ou entidade não autorizados e credenciados.

#### **2.1.2 Contrato de trabalho ou Contrato principal**

Contrato celebrado entre as partes, ao qual este Termo de Sigilo se vincula.

#### **2.1.3 Dado pessoal**

Informação relacionada a pessoa natural identificada ou identificável (Lei nº 13.709/2018).

#### **2.1.4 Dado pessoal sensível**

Dado pessoal sobre origem racial ou étnica, convicção religiosa, opinião política, filiação a sindicato ou a organização de caráter religioso, filosófico ou político, dado referente à saúde ou à vida sexual, dado genético ou biométrico, quando vinculado a uma pessoa natural.

#### **2.1.5 Informação**



Conjunto de dados organizados de acordo com procedimentos executados por meios eletrônicos ou não, que possibilitam a realização de atividades específicas e/ou tomada de decisão.

#### 2.1.6 Informação de acesso restrito

Aquelas que estão submetidas temporariamente à restrição de acesso público.

#### 2.1.7 Informação sigilosa

Aquelas que estão submetidas à restrição de acesso público, cujo conhecimento e divulgação estão regidos por esse instrumento.

#### 2.1.8 Informações de acesso restrito, sigilosas por legislação específica (não exaustivas):

- I. Hipóteses de sigilo aplicáveis a informações de natureza patrimonial:
  - a) Segredo industrial (L. 9.279/1996);
  - b) Direito autoral (L. 9.610/1998); e
  - c) Propriedade intelectual de Software (L. 9.609/1998).
- II. Hipóteses de sigilo decorrentes de direitos de personalidade:
  - a) Sigilo Fiscal (Art. 198 da Lei nº 5.172/196);
  - b) Sigilo bancário (Art. 1º da Lc nº 105/2001);
  - c) Sigilo Comercial (§2º do art. 155 da Lei nº 6.404/1976);
  - d) Sigilo Empresarial (Art. 169 da Lei nº 11.101/2005); e
  - e) Sigilo Contábil (Art. 1.190 e 1.191 da Lei nº 5.869/1973).
- III. Hipóteses de sigilo decorrentes de processos e procedimentos:
  - a) Sigilo de inquérito policial (Art. 20 da Lei nº 3.689/1941);
  - b) Segredo de justiça no processo civil (Art. 189 da Lei nº 13.105/2015); e
  - c) Segredo de justiça no processo penal (§6º do art. 201 da Lei nº 3.689/1941).

#### 2.1.9 Necessidade de conhecer

Condição pessoal inerente à função ou atividade, indispensável para que o colaborador tenha acesso a dados ou informações classificadas. De acordo com este princípio, os colaboradores só devem ter acesso às informações necessárias para o desenvolvimento de suas atividades dentro da empresa.

#### 2.1.10 Tratamento ou processamento de dados pessoais





Toda operação realizada com dados pessoais, como as que se referem a coleta, produção, recepção, classificação, utilização, acesso, reprodução, transmissão, distribuição, processamento, arquivamento, armazenamento, eliminação, avaliação ou controle da informação, modificação, comunicação, transferência, difusão ou extração.

### **Cláusula Terceira – INFORMAÇÕES SIGILOSAS**

- §1º Serão consideradas como informações sigilosas, toda e qualquer informação, revelada a outra parte por razão da execução do contrato, contendo ou não marcação ou rótulo de grau de sigilo. O termo “informação” abrangerá toda informação escrita, verbal, ou em linguagem computacional em qualquer nível, ou de qualquer outro modo apresentada, tangível ou intangível, podendo incluir, mas não se limitando, a: *know-how*, técnicas, especificações, relatórios, compilações, código fonte de programas de computador na íntegra ou em partes, fórmulas, desenhos, cópias, modelos, amostras de ideias, aspectos financeiros e econômicos, definições, informações sobre as atividades da contratante e/ou quaisquer informações técnicas/comerciais relacionadas/resultantes ou não ao Contrato Principal, doravante denominados **INFORMAÇÕES**, a que diretamente ou pelos seus empregados, a **PARTE RECEPTORA** venha a ter acesso, conhecimento ou que venha a lhe ser confiada durante e em razão das atuações de execução do Contrato Principal celebrado entre as partes.
- §2º A **PARTE RECEPTORA** compromete-se a não revelar, copiar, transmitir, reproduzir, utilizar ou dar conhecimento, em hipótese alguma, a terceiros, bem como a não permitir que qualquer empregado envolvido direta ou indiretamente na execução do Contrato Principal, em qualquer nível hierárquico de sua estrutura organizacional e sob quaisquer alegações, faça uso dessas informações, que se restringem estritamente ao cumprimento do Contrato Principal.
- §3º As estipulações e obrigações contidas neste Termo não serão aplicadas a qualquer informação que seja comprovadamente de domínio público, exceto se decorrer de ato ou omissão do beneficiado ou tenha sido comprovada e legitimamente recebida de terceiros, estranhos ao presente instrumento ou ainda informações resultantes de pesquisa pelo beneficiado.

### **Cláusula Quarta – EXTENSÃO DA RESPONSABILIDADE**

- §1º A **PARTE RECEPTORA** se obriga a:
- a) Responsabilizar-se por impedir, por qualquer meio em direito admitido, arcando com todos os custos do impedimento, mesmo judiciais, inclusive as despesas processuais e outras despesas derivadas, a divulgação ou utilização das informações sigilosas por seus agentes, representantes ou por terceiros; e
  - b) Comunicar à **PARTE REVELADORA**, de imediato, de forma expressa e antes de qualquer



divulgação, caso tenha que revelar qualquer uma das informações, por determinação judicial ou ordem de atendimento obrigatório determinado por órgão competente.

#### **Cláusula Quinta – DIREITOS E OBRIGAÇÕES**

- §1º **A PARTE RECEPTORA** se compromete e se obriga a utilizar a informação sigilosa revelada pela **PARTE REVELADORA** exclusivamente para os propósitos da execução do Contrato Principal, em conformidade com o disposto neste deste Termo.
- §2º **A PARTE RECEPTORA** se compromete a não efetuar qualquer tipo de cópia da informação sigilosa sem o consentimento expresso e prévio da **PARTE REVELADORA**.
- §3º **A PARTE RECEPTORA** se compromete a obter o aceite formal dos funcionários que atuarão direta ou indiretamente na execução do Contrato Principal sobre a existência deste Termo, bem como da natureza sigilosa das informações, a instruir sobre as formas de tratamento das informações a que terão acesso, e dar ciência à **PARTE REVELADORA** dos documentos comprobatórios quando solicitado.
- §4º **A PARTE RECEPTORA** obriga-se a tomar todas as medidas necessárias a proteção da informação sigilosa, bem como para evitar e prevenir a revelação a terceiros.
- §5º **A PARTE RECEPTORA** deve adotar Política de Segurança de Informação que comprove o atendimento dos requisitos de sigilo e segurança definidos no âmbito do contrato.
- §6º **A PARTE RECEPTORA** deverá, quando requerido pela **PARTE REVELADORA**, proceder com o imediato descarte de forma irreversível, incluindo todas e quaisquer cópias eventualmente existentes em qualquer suporte de todas as informações sigilosas sob sua custódia referentes ao contrato principal.

#### **Cláusula Sexta – PROTEÇÃO DE DADOS PESSOAIS**

- §1º Ambas as partes se comprometem a proteger os direitos fundamentais de liberdade e de privacidade e o livre desenvolvimento da personalidade da pessoa natural, relativos ao tratamento de dados pessoais, em qualquer formato ou suporte, cooperando mutuamente para observar e seguir a Lei nº 13.709/2018, Lei Geral de Proteção de Dados Pessoais (LGPD).
- §2º Necessidades de coleta de consentimento para outras finalidades deverão ser identificadas e correr sob responsabilidade da **PARTE REVELADORA**.
- §3º São escopo de tratamento somente os dados pessoais indispensáveis para a execução do objetivo contratual, e conforme bases legais pré-estabelecidas e acordadas, cabendo à **PARTE RECEPTORA** observar estritamente a finalidade a que se destinam os dados pessoais a que venha a ter conhecimento.
- §4º À **PARTE RECEPTORA** é vedada qualquer forma de compartilhamento de dados pessoais com terceiros fora do âmbito do contrato.



§5º Ao término do contrato, a **PARTE RECEPTORA** deverá comprovar a cessação de acessos, uso e o descarte definitivo, conforme procedimentos a serem determinados pela **PARTE REVELADORA**.

§6º A **PARTE RECEPTORA** adotará todas as medidas de segurança necessárias para impedir o acesso não autorizado, divulgação, alteração ou destruição não autorizada dos dados pessoais, no que couber.

### **Cláusula Sétima – DISPOSIÇÕES GERAIS**

§1º Surgindo divergências quanto a interpretação do acordo pactuado neste instrumento ou quanto a execução das obrigações dele decorrentes ou, se constatados casos omissos, as partes buscarão solucionar as divergências de acordo com os princípios de boa-fé, da equidade, da razoabilidade e da economicidade.

§2º O disposto no presente Termo prevalecerá sempre em caso de dúvida, e salvo expressa determinação em contrário, sobre eventuais disposições constantes de outros instrumentos conexos firmados entre as partes quanto ao sigilo de informações, tal como aqui definidas.

### **Cláusula Oitava – DISPOSIÇÕES ESPECIAIS**

Ao assinar o presente instrumento, a **PARTE RECEPTORA** manifesta sua concordância no sentido de que:

- a) O não exercício, por qualquer uma das Partes, de direitos assegurados neste instrumento não importará em renúncia aos mesmos, sendo considerado como mera tolerância para todos os efeitos de direito;
- b) Todas as condições, termos e obrigações ora constituídas serão regidas pela legislação e regulamentação brasileiras pertinentes;
- c) O presente Termo somente poderá ser alterado mediante termo aditivo firmado pelas partes;
- d) Teve acesso e compromete-se a seguir a Política de Segurança da Informação e Proteção de Dados Pessoais –PSIP e o Código de Ética e Integridade, disponíveis no Portal da DATAPREV;
- e) Alterações do número, natureza e quantidade das informações disponibilizadas para a **PARTE RECEPTORA** não descaracterizarão ou reduzirão o compromisso e as obrigações pactuadas neste Termo de Sigilo, que permanecerá válido e com todos seus efeitos legais em qualquer uma das situações tipificadas neste instrumento;
- f) O acréscimo, complementação, substituição ou esclarecimento de qualquer uma das informações disponibilizadas para a **PARTE RECEPTORA**, serão incorporados a este Termo, passando a fazer dele parte integrante, para todos os fins e efeitos, recebendo também a mesma



proteção descrita para as informações iniciais disponibilizadas; e

- g) Este Termo não deve ser interpretado como criação ou envolvimento das Partes, ou suas afiliadas, nem em obrigação de divulgar informações sigilosas para a outra Parte, nem como obrigação de celebrarem qualquer outro acordo entre si.

#### **Cláusula Nona – VIGÊNCIA**

O presente Termo tem natureza irrevogável e irretroatável, permanecendo em vigor desde a data de início das atividades pertinentes ao Contrato Principal, mantendo-se em vigor por prazo indeterminado, a não ser que haja disposição em contrário por escrito, estipulada pela **PARTE REVELADORA** mesmo após o término do Contrato Principal ao qual está vinculado.

, de de 2026.

---

EMPRESA DE TECNOLOGIA E  
INFORMAÇÕES DA PREVIDÊNCIA DATAPREV

---

PARTE RECEPTORA

**CONTRATO Nº (...)**  
**PROCESSO Nº 44129.000446/2026-19**  
**PREGÃO ELETRÔNICO Nº**  
.....

**CONTRATO DE ADEQUAÇÃO DAS SALAS MULTIUSO, INCLUINDO DIVISÓRIAS RETRÁTEIS ACÚSTICAS, LOCALIZADAS NOS PAVIMENTOS TÉRREO E SOBRELOJA DA UNIDADE DA DATAPREV SC, QUE ENTRE SI FAZEM A EMPRESA DE TECNOLOGIA E INFORMAÇÕES DA PREVIDÊNCIA S.A. – DATAPREV E (RAZÃO SOCIAL), NA FORMA ABAIXO:**

Pelo presente Instrumento Particular, a **EMPRESA DE TECNOLOGIA E INFORMAÇÕES DA PREVIDÊNCIA S.A. – DATAPREV**, empresa pública constituída nos termos da Lei nº 6.125, de 04/11/1974, alterada pela MP nº 2.216-37, de 31/08/2001 e com Estatuto Social aprovado pela 28ª Assembleia Geral Extraordinária realizada em 29 de abril de 2025, com sede no SAS, Quadra 1, Blocos E/F, Brasília, DF, inscrita no CNPJ, sob o nº 42.422.253/0001-01, neste ato representada por seu(s) representante(s) legal(ais) infra-assinado(s), doravante denominada simplesmente **DATAPREV**, de um lado, e, de outro, a (**Razão Social – nome empresa**), inscrita no CNPJ sob o nº (número), localizada na (endereço), doravante denominada, simplesmente, **CONTRATADA**, conforme Relatório de Adjudicação e Homologação constante nº ..... do Processo nº ....., decorrente do Pregão Eletrônico nº ....., Pedido de Compras nº ....., de ....., da Solicitação de Compras nº ....., Classificação Contábil nº ....., e com fundamentação na IN SEGES/ME Nº 073/2022, na Lei nº. 14.133/2021, Lei Complementar nº 123, de 14/12/2006, e na Lei nº 13.303/2016, Regulamento de Licitações e Contratos da **DATAPREV** – RLCD e demais normas da legislação correlata, têm entre si ajustado o **CONTRATO** em referência, mediante as Cláusulas e condições seguintes:

#### **CLÁUSULA PRIMEIRA** **DO OBJETO:**

1. A **Contratada**, por este Instrumento e na melhor forma de direito, se obriga a prestar serviço de Adequação das salas multiuso, incluindo divisórias retráteis acústicas, localizadas nos pavimentos térreo e sobreloja da unidade da DATAPREV SC, na Avenida Mauro Ramos, nº 428, Centro – Florianópolis/SC. Esta contratação inclui o fornecimento de todos os materiais e da mão de obra necessária, nas quantidades e condições constantes no Termo de Referência (Apenso) e Anexos.

1.1. São partes integrantes deste Instrumento o Edital do Pregão Eletrônico nº xxxxxxxxxx e seus Anexos, a Proposta Comercial da **Contratada**, e o Pedido de Compra nº (...), que, deverão, neste ato, também, ser assinados pelas partes contratantes.

1.2. A eventual divergência entre as disposições contidas nos instrumentos que integram este **CONTRATO** será dirimida com a seguinte ordem de prevalência das disposições sobre as demais: Contrato, Termo de Referência, Edital, Pedido de Compras e, por último, Proposta Comercial.



1.3. Não se aplicam as premissas presentes na Proposta Comercial que conflitem ou limitem o escopo da contratação, os serviços a serem desenvolvidos, as responsabilidades das partes, inclusive, sobre danos e sigilo, a esteio da disciplina deste **CONTRATO** e do Termo de Referência.

## **CLÁUSULA SEGUNDA DO REGIME DE EXECUÇÃO:**

2. O objeto contratual será executado pela **Contratada**, na modalidade de execução indireta.

2.1. Os serviços contratados deverão ser realizados de acordo com o estabelecido neste **CONTRATO** e documentos que o integram.

2.2. Não serão aceitos serviços, cuja prestação não tenha sido autorizada ou que, por qualquer motivo, não esteja de acordo com os termos e condições estabelecidos neste Contrato.

## **CLÁUSULA TERCEIRA DOS PRAZOS DE EXECUÇÃO E VIGÊNCIA:**

3. O prazo de vigência contratual é de ..... (.....) **meses**, com início a partir da assinatura deste **CONTRATO** e término em .....

3.1. O prazo de vigência poderá ser prorrogado, respeitado o art. 71 da Lei nº 13.303/2016 e mediante a celebração de termo aditivo, desde que devidamente justificado e demonstrada a condição de vantagem para a **Dataprev** de sua prorrogação.

3.1.1. A **Contratada** não tem direito subjetivo à prorrogação contratual.

3.2. O(s) prazo(s) de execução contratual é(são) o(s) previsto(s) no Termo de Referência.

3.2.1. O(s) prazo(s) de execução contratual poderá(ão) ser prorrogado(s), com fundamento no art. 81 da Lei nº 13.303/2016, desde que justificado por escrito e previamente autorizado pela autoridade competente.

## **CLÁUSULA QUARTA DAS OBRIGAÇÕES DAS PARTES:**

4. As obrigações da **Dataprev** e da **Contratada** estão previstas nos documentos que integram este Contrato, especialmente no Termo de Referência anexo do Edital, bem como nas cláusulas abaixo identificadas:

4.1. São obrigações complementares da **Contratada**:

a) cumprir integral e pontualmente todas as determinações contidas no Edital de Pregão Eletrônico nº ..... e seus Anexos;



- b) atender às determinações e exigências formuladas pela **Dataprev**;
- c) permitir e facilitar a supervisão de seus serviços pela **Dataprev**;
- d) manter, durante toda a execução do Contrato, todas as exigências e condições de habilitação e qualificação exigidas na Lei nº 13.303/2016;
- e) arcar com os pagamentos dos encargos trabalhistas, previdenciários dos seus empregados, além dos fiscais e dos tributos que incidam ou venham incidir, direta ou indiretamente, sobre a execução dos serviços contratados;
- f) comprovar, a qualquer tempo, os pagamentos referidos na alínea anterior;
- g) Observar a disciplina da Lei nº 12.846 de 2015 que dispõe sobre a responsabilização administrativa e civil de pessoas jurídicas pela prática de atos contra a administração pública, nacional ou estrangeira;
- h) Dar conhecimento do Código de Conduta Ética e Integridade da **Dataprev** aos empregados da **Contratada** que exerçam atividades nas dependências desta Empresa Pública Federal, a fim de garantir a fiel observância das regras e orientações éticas contidas no referido código;
- i) Observar os ditames do Decreto nº. 7.203, de 2010, que dispõe sobre a vedação do nepotismo no âmbito da administração pública federal.

#### 4.2. São obrigações complementares da **Dataprev**:

- a) Acompanhar e fiscalizar a execução do **CONTRATO** através do Gestor da **Dataprev**, especialmente designado, permitida a contratação de terceiros para assisti-lo e subsidiá-lo de informações pertinentes a essa atribuição;
- b) Fazer o pagamento pelos serviços contratados e efetivamente prestados;
- c) Responder solidariamente com a **Contratada** pelos encargos previdenciários resultantes da execução do contrato, nos termos do art. 31 da Lei nº 8.212, de 24/07/1991.
- d) Reembolsar a **Contratada** os valores dos impostos, taxas e contribuições, expressamente excluídos dos preços contratados, assim como os eventuais tributos ou alterações de alíquotas que venham a ser criados e promulgados, de comprovada repercussão dos preços contratados, inerentes ao objeto do Contrato;
- e) Responsabilizar-se pelas despesas da **Contratada** decorrentes da paralisação dos trabalhos, por determinação ou responsabilidade da **Dataprev**, sem culpa da **Contratada**, desde que devidamente comprovadas.

f) Observar o disposto na Lei nº 13.709/2018 quanto aos dados dos empregados terceirizados envolvidos na prestação dos serviços e a quaisquer outros dados pessoais a que tiver acesso, se o caso.

#### **CLÁUSULA QUINTA DO PREÇO E DA REPACTUAÇÃO:**

5. O preço total estimado da prestação dos serviços será de R\$ (...), nele incluído tudo quanto seja preciso para sua realização, tal como mão de obra, materiais e utensílios, impostos federais, estaduais e municipais, taxas, contribuições e emolumentos, vale-transporte, auxílio-alimentação/vale-refeição, seguros de acidente de trabalho ou outras despesas que incidam ou venham a incidir sobre a contratação.

5.1. O preço mensal estimado do serviço será de R\$ (...).

5.2. A **Contratada**, por este instrumento e na melhor forma de direito, exime a **Dataprev** de qualquer responsabilidade fiscal ou tributária decorrente da má interpretação na aplicação dos institutos da imunidade, isenção, não-incidência e suspensão da incidência dos tributos ou contribuições de qualquer espécie.

5.3. Os pagamentos pela **Dataprev** oriundos deste **CONTRATO** correrão à conta dos recursos consignados Solicitação de Compra (SC) nº ....., Classificação Contábil nº .....

5.4. O preço consignado no **CONTRATO** será corrigido anualmente, observado o interregno mínimo de um ano, contado a partir da data-limite para a apresentação da proposta, pela variação do Índice Nacional de Custo da Construção (INCC).

5.5. Nos reajustes subsequentes ao primeiro, o interregno mínimo de um ano será contado a partir dos efeitos financeiros do último reajuste.

5.6. Caberá à Contratada apresentar o pleito de reajuste, baseado na variação dos componentes dos custos ocorrida no período, devidamente justificado e demonstrado em planilha de composição analítica dos custos.

5.7. As situações descritas no art. 105, §1º do Regulamento de Licitações e Contratos da **Dataprev**, podem ser registradas por simples apostila, dispensada a celebração de Termo Aditivo.

#### **CLÁUSULA SEXTA DO PAGAMENTO:**

6. O pagamento pela prestação de serviços será efetuado em até 15 (quinze) dias do mês subsequente à prestação dos serviços, condicionado à sua aceitação, que se confirmará mediante o "**ATESTO**" exarado pelo Gestor do Contrato.





6.1. A documentação de cobrança deverá ser enviada à Unidade Central de Recebimento, situada na (.....), dentro do horário comercial, devendo indicar o número do Pedido de Compras/Contrato.

6.2. O documento de cobrança deverá estar acompanhado da seguinte documentação, dentro da data de validade, sob pena de aplicação das penalidades cabíveis:

- a) Comprovantes de adimplemento dos salários e benefícios dos empregados envolvidos diretamente na prestação do serviço, relativos ao mês da última competência vencida;
- b) Guia de Recolhimento do Fundo de Garantia do Tempo de Serviço e de Informações à Previdência Social - GFIP, acompanhada da respectiva Relação de Trabalhadores constantes do arquivo SEFIP, conforme estabelece a Lei nº 8.212, de 24.07.91 e legislação correlata;
- c) Certidão Conjunta de Débitos relativos a Tributos Federais e à Dívida Ativa da União;
- d) Certidões Negativas de Débito do Estado e do Município;
- e) Certificado de Regularidade do FGTS - CRF emitido pela Caixa Econômica Federal;
- f) Certidão Negativa de Débitos Trabalhistas – CNDT emitida pelo Poder Judiciário do Trabalho; e
- g) CADIN.

6.2.1. A documentação referida no item anterior poderá ser substituída por registro cadastral emitido por órgão ou entidade pública, a exemplo do SICAF – Sistema de Cadastramento Unificado de Fornecedores, nos termos do art. 65 da Lei nº 13.303/2016.

6.3. A **Contratada** deverá destacar no documento de cobrança os valores relativos ao fornecimento de material e mão de obra, pois a **Dataprev** irá reter 11% (onze por cento) do valor relativo à mão de obra, nos termos do que estatui a Lei nº 8.212, de 24 de julho de 1991, com a redação dada pela Lei nº 9.711 de 20/11/98 e normatização do INSS.

6.3.1. A falta do destaque dos valores acima referidos na Nota Fiscal da **Contratada**, acarretará a retenção dos 11% (onze por cento) do valor bruto, por parte da **Dataprev**.

6.3.2. Caso seja a **Contratada** optante pelo Simples Nacional - Regime Especial Unificado de Arrecadação de Tributos e Contribuições devidos pelas Microempresas e Empresas de Pequeno Porte, em categoria que esteja incluída a Contribuição Previdenciária no rol de tributos com alíquota diferenciada, desde que devidamente comprovada tal opção, não será procedida a retenção citada no item anterior.

6.4. A **Dataprev** irá reter os valores referentes ao IRPJ, CSLL, COFINS e PIS/PASEP, conforme tabela anexa à Instrução Normativa/RFB vigente.

6.4.1. Caso a **Contratada** esteja dispensada da retenção, por força de isenção, não incidência ou alíquota zero, na forma da legislação específica, deverá ser destacada no corpo da Nota Fiscal/Fatura, a fundamentação legal da dispensa da retenção, conforme estabelece a aludida Instrução Normativa/RFB.

6.5. A **Dataprev** irá reter, se devido, o ISSQN (Imposto sobre Serviços de Qualquer Natureza) sobre os valores faturados pela **Contratada**, na forma prevista pela Lei Complementar nº 116, de 31/07/03, e respectiva Legislação Municipal competente.

6.6. Ocorrendo a alteração de alíquota ou a criação ou extinção de quaisquer tributos que venham a incidir sobre o presente o valor do Contrato, os preços básicos vigente à época serão automaticamente reajustados em igual proporção, mediante aditamento.

6.7. O pagamento será feito, preferencialmente, mediante crédito em conta bancária ou, alternativamente, por meio de ordem bancária, fatura com código de barra ou ordem bancária de crédito. A **Contratada** deverá indicar no documento de cobrança a modalidade e os elementos para o correto pagamento.

6.8. A **Dataprev** não pagará juros de mora por atraso de pagamento referente à prestação de serviço com ausência total ou parcial de documentação hábil, ou pendente de cumprimento de quaisquer cláusulas constantes do Pedido de Compra (PC) ou do Contrato.

6.9. Do pagamento a ser efetuado na forma e condições estipuladas neste Instrumento, serão descontadas as multas ou acrescidos os créditos porventura devidos ou a receber pela **Contratada**.

6.10. A **Dataprev** se reserva o direito de deduzir de qualquer crédito devido as eventuais diferenças pagas a maior.

6.11. Nos casos de eventuais atrasos de pagamento, desde que a **Contratada** não tenha concorrido de alguma forma para tanto, fica convencionado que a taxa de compensação financeira devida pela **Dataprev** será calculada mediante a aplicação da seguinte fórmula:

**EM = I x N x VP, onde:**

**EM = Encargos Moratórios;**

**N = Número de dias entre a data prevista para o pagamento e a do efetivo pagamento;**

**VP = Valor da parcela pertinente a ser paga;**

**I = Índice de compensação financeira, assim apurado:**

$$I = \frac{(TX)}{365}$$

$$I = \frac{(6/100)}{365}$$

$$I = 0,00016438$$

**TX = Percentual da taxa anual = 6%**



6.12. A compensação financeira prevista nesta condição dar-se-á no mesmo ato da fatura em mora, desde que este atraso não tenha decorrido de fato de responsabilidade direta ou indireta da **Contratada**.

6.13. A **Contratada** terá o prazo de 05 (cinco) dias, após a data do pagamento estabelecido no item 3.2, para qualquer reclamação; vencido esse prazo, a **Dataprev** considerará quitada sua obrigação.

#### **CLÁUSULA SÉTIMA DA GARANTIA:**

7. Para garantir a fiel execução do Contrato, a **Contratada** deverá prestar, no prazo máximo de 05 (cinco) dias úteis, prorrogáveis por igual período, contados da assinatura do contrato, a garantia de **5% (cinco por cento)** do valor deste Contrato, correspondendo a R\$ (...), em uma das modalidades previstas no art. 70, §1º da Lei nº 13.303/2016, ficando ressalvada desde já exigência de eventuais reforços de Garantia, dentro dos limites da Lei.

7.1. O atraso superior a 25 (vinte e cinco) dias autoriza a **Dataprev** a promover a retenção dos pagamentos devidos à Contratada, até o limite do valor da garantia.

7.1.1. A retenção efetuada com base no item 7.1 desta cláusula não gera direito a nenhum tipo de compensação financeira à **Contratada**.

7.1.2. A **Contratada**, a qualquer tempo, poderá substituir a retenção efetuada com base no item 7.1 desta cláusula por quaisquer das modalidades de garantia previstas no art. 70, §1º, da Lei nº 13.303/2016.

7.2. A garantia oferecida na modalidade seguro-garantia ou fiança bancária deverá ter seu prazo final de vigência estabelecido excedendo em, no mínimo, 03 (três) meses o prazo final do presente Contrato.

7.3. A garantia prestada assegurará o pagamento de:

- a) prejuízos advindos no inadimplemento do contrato;
- b) prejuízos causados a Administração, decorrentes de culpa ou dolo, durante a execução do contrato;
- c) multas moratórias e punitivas aplicadas a **Contratada**;
- d) obrigações trabalhistas, fiscais e previdenciárias, não adimplidas pela **Contratada**.

7.4. Não serão aceitas garantias oferecidas na modalidade seguro-garantia ou fiança bancária que possuam cláusulas ou condições que impeçam ou restrinjam seu uso em favor da **Dataprev** durante a execução deste Contrato.

7.5. Nos casos em que valores de multas ou indenizações venham a ser descontados da garantia, o valor original desta deverá ser recomposto no prazo de 10 (dez) dias úteis, sob pena de eventual rescisão administrativa do Contrato.

7.6. A garantia prestada pela **Contratada** somente será liberada ou restituída após a integral execução do Contrato, bem como a comprovação de quitação de todos os encargos trabalhistas e fiscais, e das sanções eventualmente aplicadas.

7.7. Rescindido o **CONTRATO** por culpa da **Contratada**, perderá esta, em favor da **Dataprev**, a garantia prestada, na condição de multa meramente moratória.

#### **CLÁUSULA OITAVA DAS SANÇÕES ADMINISTRATIVAS:**

8. Por inadimplência de qualquer cláusula ou condição do presente Contrato, a **Dataprev** poderá, garantida a prévia defesa e ressalvados os motivos de força maior ou caso fortuito, aceitos pela **Dataprev**, aplicar a **Contratada**, conforme o tipo e gravidade da infração, as seguintes sanções administrativas, isolada ou cumulativamente, além daquelas específicas previstas no Termo de Referência:

a) advertência por escrito, em razão de descumprimentos contratuais que não causem qualquer espécie de prejuízo financeiro, econômico, material ou institucional para a **Dataprev**;

b) multas previstas no Termo de Referência – Anexo do Edital de Pregão Eletrônico nº .....

c) multa de 1% (um por cento) a 10% (dez por cento) sobre o faturamento mensal pelo descumprimento de quaisquer outras condições estabelecidas neste **CONTRATO** e para a qual não haja sanção específica prevista no Termo de Referência – Anexo do Edital de Pregão Eletrônico nº. (...), aplicada com base no Princípio da Proporcionalidade, cuja mensuração ficará a critério exclusivo da **Dataprev**;

d) suspensão temporária do direito de licitar e contratar com a **Dataprev**, por prazo não excedente de 02 (dois) anos, a ser fixado no ato da suspensão, segundo a natureza e a gravidade da falta, quando a **Contratada** cometer falta grave, sob a perspectiva da **Dataprev**.

8.1. As sanções eventualmente aplicadas não excluem, em hipótese alguma, a obrigação de reparação integral do dano causado à **Dataprev**.

8.2. À aplicação de qualquer das penalidades previstas neste **CONTRATO** será assegurado direito de defesa que resguarde os princípios do contraditório e da ampla defesa, observando-se o previsto na Lei nº 13.303/2016.

8.3. Se a(s) multa(s) aplicada(s) não for(em) paga(s) espontaneamente, a **Dataprev** poderá optar pelo desconto do valor caucionado em garantia do cumprimento das obrigações contratuais ou do(s) pagamento(s) eventualmente devido(s) à Contratada.

8.4. As multas podem ser aplicadas cumulativamente e estão limitadas em 10% (dez por cento) do valor desta contratação, sem prejuízo da rescisão unilateral por inadimplemento da **Contratada**.

8.5. As sanções serão registradas no Sistema Unificado de Cadastro de Fornecedores – SICAF.

8.6. **Dataprev** deverá informar os dados relativos às sanções por ela aplicada aos contratados de forma a manter atualizado o Cadastro Nacional de Empresas Inidôneas e Suspensas - CEIS de que trata a Lei nº 12.846 de 2013.

8.7. As infrações penais tipificadas no Capítulo II-B do Código Penal serão objeto de processo judicial na forma legalmente prevista, sem prejuízo das demais cominações aplicáveis.

#### **CLÁUSULA NONA DA RESCISÃO:**

9. A inexecução total ou parcial deste Contrato, por parte da **Contratada**, assegurará à **Dataprev** o direito de rescisão, nos termos do artigo 69, VII da Lei nº 13.303/2016 e do Código Civil, preferencialmente mediante notificação por carta, contra recibo, respeitado o direito de defesa previsto no §2º, do artigo 82 da citada Norma.

9.1. A notificação poderá ser realizada por outro meio hábil, desde que seja comprovado o envio e respectivo recebimento pela **Contratada**.

9.2. A rescisão do **CONTRATO** poderá ocorrer:

9.2.1. De forma unilateral;

9.2.2. Por acordo entre as partes, reduzida a termo no processo, desde que haja conveniência para a **Dataprev** e para a **Contratada**;

9.2.3. Por determinação judicial.

9.3. Constituem motivo para rescisão unilateral do contrato:

a) O não cumprimento de cláusulas contratuais, especificações, projetos ou prazos;

b) A decretação de falência ou a instauração de insolvência civil;

c) O descumprimento do disposto no inciso XXXIII do artigo 7º da Constituição Federal, que proíbe o trabalho noturno, perigoso ou insalubre a menores de 18 anos e qualquer trabalho a menores de 16 anos, salvo na condição de aprendiz, a partir de 14 anos;

d) A prática de atos lesivos à administração pública previstos na Lei 12.846 de 2013;



e) Inobservância da vedação ao nepotismo;

f) Prática de atos que prejudiquem ou comprometam a imagem ou reputação da **Dataprev**, direta ou indiretamente;

g) Houver razões de interesse público por parte da **Dataprev**.

9.4. A rescisão amigável pressupõe comunicação prévia e formal com antecedência mínima de 30 (trinta) dias.

9.4.1. A efetivação da rescisão de forma amigável só poderá se dar após a comprovação de quitação de todos os débitos da **Contratada** perante os prestadores de serviços, ao fisco e à **Dataprev**.

9.5. Caso a **Dataprev** não utilize o direito de rescindir o **CONTRATO** nos termos desta Cláusula, e sem prejuízo das sanções previstas neste Contrato, poderá, a seu exclusivo critério, suspender ou intervir na execução do Contrato, até que a **Contratada** cumpra integralmente a(s) condição(ões) contratual(is) infringida(s).

9.6. A **Contratada** responderá ainda, em caso de rescisão unilateral por culpa exclusiva da **Contratada**, pelo eventual dano causado à **Dataprev** correspondente à diferença entre o preço estabelecido neste instrumento e aquele que a **Dataprev** vier a pagar a outro prestador de serviço pelo período em que este **CONTRATO** deveria permanecer vigente, sem prejuízo da responsabilidade civil decorrente do disposto nos artigos 927 e 935 do Código Civil.

9.7. A rescisão decorrente dos motivos elencados nas alíneas "c", "d", "e" e "f" do item 9.3 retro será efetivada após o regular processo administrativo.

9.8. Os efeitos da rescisão do **CONTRATO** serão operados a partir da comunicação escrita sobre o seu julgamento, ou, na impossibilidade de notificação do interessado, por meio de publicação oficial.

#### **CLÁUSULA DÉCIMA DA FORÇA MAIOR:**

10. Para os efeitos do presente Contrato, entende-se por força maior todo o fato ou circunstância imprevisível, ou, se previsível, impossível de ser evitada e que impeça o cumprimento de obrigações contratuais.

10.1. Só serão considerados motivos de força maior os que forem comunicados ao Gestor do **CONTRATO** no prazo de 3 (três) dias, contados a partir da data de sua verificação e comprovados até 7 (sete) dias depois de sua cessação.

10.1.1. Cessados os efeitos decorrentes dos motivos de força maior, serão restabelecidos os prazos afetados, com as devidas correções guardando proporção aos atrasos verificados.



10.1.2. No caso de não ser reconhecida a alegação de motivo de força maior, o tempo desperdiçado será computado como atraso, para todos os efeitos.

#### **CLÁUSULA DÉCIMA PRIMEIRA DAS COMUNICAÇÕES E REGISTROS DE OCORRÊNCIA:**

11. Todas as comunicações relativas ao presente **CONTRATO** serão consideradas como feitas regularmente se entregues ou enviadas, com a devida confirmação de recebimento, por carta, telegrama, fax ou correio eletrônico.

11.1. As comunicações dirigidas à **Contratada**, deverão ser encaminhadas ao seguinte endereço: (...)

11.2. As comunicações dirigidas à **Dataprev**, deverão ser encaminhadas ao Gestor deste **CONTRATO** no seguinte endereço: (...)

11.3. Eventuais alterações dos endereços mencionados nesta Cláusula poderão ser formalizadas mediante comunicação com confirmação de recebimento, sem necessidade de aditamentos ao presente Contrato.

#### **CLÁUSULA DÉCIMA SEGUNDA GESTOR DA Dataprev:**

12. O Gestor da execução do presente **CONTRATO** pela **Dataprev** é aquele especificado no Termo de Referência, que ficará responsável pelo controle e acompanhamento da execução deste Contrato, em todas as suas fases, e a quem deverão ser encaminhados, pela **Contratada**, todos os documentos pertinentes do objeto do presente Contrato, para atesto, ciência e outras observações que julgar necessárias ao cumprimento integral das Cláusulas ora acordadas.

12.1. O Gestor deverá, ainda:

- a) Zelar pela proteção dos dados pessoais conforme disciplinado na cláusula décima quinta.
- b) Anotar em registro próprio, físico ou eletrônico, todas as ocorrências relacionadas com a execução do contrato, determinando o que for necessário à regularização das faltas ou defeitos observados.
- c) Prestar informações à **Contratada** sobre os resultados do controle e acompanhamento dos serviços, bem como de aprovações, observações ou irregularidades havidas;
- d) Transmitir à **Contratada** as determinações da **Dataprev**;
- e) Aplicar as sanções previstas neste Instrumento;
- f) Solicitar, a qualquer tempo, os documentos que comprovem o adimplemento, pela **Contratada**, das obrigações fiscais, previdenciárias e trabalhistas relativas ao Contrato;



- g) Solicitar à **Contratada** todas as informações e esclarecimentos necessários ao perfeito conhecimento e controle das atividades;
- h) Determinar a prioridade de atividade e controle das suas condições de execução e solucionar quaisquer casos concernentes a esses mesmos assuntos;
- i) Solicitar, sem qualquer ônus para a **Dataprev**, a substituição de qualquer empregado da **Contratada** que embarçar ou dificultar a ação fiscalizadora da **Dataprev**.
- j) Dirimir eventuais dúvidas perante o "DPO" da **Dataprev** para a correta aplicabilidade do disposto no item 15.9.

12.2. A ação ou omissão da fiscalização em nada diminui ou exime a total responsabilidade da **Contratada** pela execução das atividades contratadas.

12.3. Quando atendidos os termos deste Contrato, o exercício da fiscalização, pela **Dataprev**, não importará em abuso de direito.

#### **CLÁUSULA DÉCIMA TERCEIRA DAS DISPOSIÇÕES GERAIS:**

13. Este **CONTRATO** poderá ser alterado nos casos previstos no art. 81 da Lei 13.303/2016, sempre mediante celebração de Termo Aditivo.

13.1. A **Dataprev** não efetuará aceite de títulos negociados com terceiros, isentando-se de quaisquer consequências surgidas e responsabilizando a **Contratada** por perdas e danos em decorrência de tais transações.

13.2. Fica acordado entre as partes que, na hipótese de qualquer das cláusulas deste Instrumento ser considerada inválida ou inexecutável, todas as demais cláusulas e itens permanecerão em pleno vigor e efeito.

13.3. Fica expressa e irrevogavelmente estabelecido que a abstenção, por parte da **Dataprev**, de quaisquer direitos ou faculdades que lhe assistam pelo contrato, ou a concordância com o atraso no cumprimento das obrigações, que poderão ser exercidos, a qualquer momento, a seu exclusivo critério, não alterará, de modo algum, as condições estipuladas no Contrato, nem obrigará a **Dataprev**, relativamente a vencimentos ou inadimplementos futuros.

13.4. Todos os prazos e condições do Contrato, salvo expressa disposição em contrário, vencem-se independentemente de aviso ou interpelação judicial e os dias citados se compreendem como corridos.

13.5. Qualquer omissão ou tolerância no exigir o estrito cumprimento dos termos e condições deste Contrato ou no exercer prerrogativa dele decorrente não constituirá novação ou renúncia, nem afetará o direito das partes em exercê-lo, a qualquer tempo.



13.6. Havendo propositura de qualquer ação, de natureza civil ou trabalhista, em decorrência deste Contrato, mesmo que a **Dataprev** não figure como parte, fica desde já autorizada a retenção dos valores dos serviços mensais a serem pagos, até o montante compatível ao valor pleiteado na demanda, que será retido até a solução definitiva da lide, ficando a **Contratada**, impossibilitada de rescindir o presente Instrumento seja a que título for, sob pena de pagamento de indenização cumulada com perdas e danos e perda da garantia.

13.7. O descumprimento das obrigações trabalhistas, previdenciárias e para com o FGTS, dos empregados da **Contratada**, ensejará a retenção no pagamento da fatura mensal pela **Dataprev**, mediante prévia comunicação, do valor proporcional ao inadimplemento, até que a situação seja regularizada.

13.7.1. Na hipótese da **Contratada** não realizar a quitação no prazo de 15 (quinze) dias, a partir de recebimento da prévia comunicação, a **Dataprev** poderá efetuar o recolhimento, se for o caso, ou pagamento das obrigações direto aos empregados que tenham participado de execução dos serviços objeto do contrato.

13.7.2. O Sindicato representante da categoria dos trabalhadores deverá ser notificado para acompanhar o pagamento das verbas a que se refere o subitem "13.7.1", se for o caso.

13.8. Na hipótese de subcontratação, permanece a responsabilidade integral da **Contratada** pela perfeita execução contratual, cabendo-lhe realizar a supervisão e coordenação das atividades do subcontratado, bem como responder perante a **Dataprev** pelo rigoroso cumprimento das obrigações contratuais correspondentes ao objeto da subcontratação, e, ainda, apresentar a documentação que comprove a capacidade técnica, fiscal e trabalhista do subcontratado, sem prejuízo de outras que a Administração entender necessárias.

13.9. Aplicação à execução do contrato e especialmente aos casos omissos a Lei nº 13.303/2016, o Regulamento Interno de Licitações e Contratos Administrativos e os preceitos de direito privado.

13.10. A não observância de qualquer disposição da Lei nº 13.709/2018 implicará responsabilidade solidária da contratada, salvo comprovadas as exceções previstas no art. 43 da Lei nº 13.709/2018.

#### **CLÁUSULA DÉCIMA QUARTA**

##### **DAS DISPOSIÇÕES ANTICORRUPÇÃO, CONFORMIDADE E DE INTEGRIDADE:**

14.1. As partes cumprirão a Lei n.º 12.846/2013 (Lei Anticorrupção) e o respectivo Decreto regulamentador, nº 11.129/2022, notadamente em ter e manter mecanismos para a Integridade, e a Contratada tomará ciência das normas e exigências constantes das políticas internas da **Dataprev**, em especial a Política de Conformidade e Integridade da **Dataprev**, a Política de Transações com Partes Relacionadas, Plano Diretor de Integridade e Conformidade e o Código de Conduta Ética e Integridade da **Dataprev**, todos disponíveis no portal da **Dataprev**, comprometendo-se a não praticar qualquer atividade que constitua uma violação à referida legislação.



14.1.1 As Partes declaram e garantem que nenhuma fase da execução do contrato, como, a título de exemplificação, a de obtenção de licenças ou autorizações oficiais relevantes, aprovação de testes operacionais ou inspeções de bens ou locais, será realizada por meios ilícitos.

14.1.2 As Partes comprometem-se ainda a adotar medidas razoáveis e eficazes para assegurar que todos seus colaboradores, empregados e dirigentes, que trabalham direta ou indiretamente no Contrato, cumpram tal garantia.

14.1.3 A obrigação de não corrupção das Partes mantém-se após a cessação de vigência do presente Contrato.

14.2. As partes declaram, garantem e aceitam que, com relação a este Contrato, não houve e não haverá nenhuma tentativa, solicitação, exigência, cobrança ou obtenção para si e para outrem de vantagem indevida ou promessa de vantagem indevida, a pretexto de influir em ato praticado por agente público e/ou privado, restando expresso, ainda, que nenhum favorecimento, taxa, dinheiro ou qualquer outro objeto de valor foi ou será pago, oferecido, doado ou prometido pelas Partes ou por qualquer de seus agentes ou empregados, direta ou indiretamente.

14.3. As Partes, por meio de todos seus colaboradores, empregados e dirigentes, que trabalham direta ou indiretamente no Contrato, também se obrigam a cumprir a legislação referida no item 14.1 e garantem que não irão, em razão deste Contrato, ou de quaisquer outras transações comerciais envolvendo as partes, transferir qualquer coisa de valor, direta ou indiretamente, a qualquer pessoa do setor privado ou servidores e empregados públicos, de todas as esferas, a fim de obter ou manter qualquer outro benefício ou vantagem indevida.

14.4. A **Contratada** declara e garante que nem ela nem seus dirigentes foram (i) condenados ou indiciados sob a acusação de corrupção ou suborno; (ii) listados em alguma entidade governamental, como o CGU-CEIS e o CNEP; (iii) sujeitos a restrições ou sanções econômicas e de negócios por prática anticoncorrencial; e (iv) banidos ou impedidos, de acordo com qualquer lei que seja imposta ou fiscalizada por qualquer entidade governamental.

14.5. A **Contratada** obriga-se a manter registros contábeis fidedignos e concorda que, a Dataprev poderá, nos termos da legislação aplicável, proceder à verificação de Integridade (*Due Diligence*) e verificação de compliance com a **Contratada** de que trata essa Cláusula, inclusive diligências visando avaliar a conformidade, qual seja, o cumprimento de todos os regulamentos, leis e legislação anticorrupção pela **Contratada**, sendo que a **Contratada** irá cooperar totalmente no curso de qualquer verificação de integridade e conformidade, obrigando-se a apresentar as informações e documentos eventualmente necessários, sempre que solicitado, inclusive quanto ao preenchimento, sempre que provocado, do questionário de *Due Diligence* de Integridade da **Dataprev**.

14.5.1. O exercício dessas prerrogativas está restrito, em regra, ao presente processo licitatório e à vinda execução contratual.



14.6. Caberá a **Dataprev**, avaliar as providências cabíveis, de suspensão e/ou demais penalidades legais e contratuais, inclusive de processo administrativo interno de responsabilização de pessoa jurídica, previsto na legislação descrita no item 14.1, bem como normatizado internamente pela **Dataprev**, e a ser conduzido pela Corregedoria da **Dataprev**.

14.7. O descumprimento dessa Cláusula pela **Contratada** ou seus colaboradores, empregados e dirigentes, ressalvadas as demais hipóteses de rescisão previstas em lei ou neste instrumento, será considerado uma infração grave e conferirá à **Dataprev** o direito de rescindir de imediato o Contrato, ficando a **Contratada** obrigada a eximir a Dataprev de quaisquer ações, perdas e danos decorrentes de tal descumprimento. Ainda, nessa hipótese de violação a qualquer legislação anticorrupção, conformidade e de integridade, **Contratada** ficará responsável por indenizar a **Dataprev** contra todo e qualquer dano que esta suporte em razão do descumprimento das obrigações e declarações estabelecidas nesta Cláusula.

#### **CLÁUSULA DÉCIMA QUINTA DA PROTEÇÃO DOS DADOS PESSOAIS**

15. A **Dataprev** e a **Contratada**, durante toda a execução do contrato, se obrigam a observar a disciplina da Lei nº 13.709/2018, que dispõe sobre o tratamento de dados pessoais, inclusive nos meios digitais, com o objetivo de proteger os direitos fundamentais de liberdade e de privacidade e o livre desenvolvimento da personalidade da pessoa natural.

15.1. A **Contratada** somente transferirá dados pessoais e dados pessoais sensíveis à **Dataprev** quando houver o consentimento específico do titular, ressalvadas as hipóteses de dispensa de consentimento previstas na Lei nº 13.709/2018.

15.2. A **Contratada** se compromete a cooperar com a **Dataprev** no atendimento aos requisitos legais relativamente à proteção dos dados pessoais no propósito, notadamente, de respeitar os direitos dos titulares dos dados, de acordo com o Capítulo III da Lei 13.709/18.

15.3. A **Contratada** informará formalmente seus empregados e colaboradores sobre as obrigações constantes na presente Cláusula, bem como sobre a Política de Segurança da Informação e Privacidade – PSIP da **Dataprev**.

15.4. Quando a coleta de dados pessoais for condição para o fornecimento de produto ou de serviço, após a aprovação prévia e fundamentada da **Dataprev**, a **Contratada** deverá informar e obter o consentimento do titular do dado pessoal.

15.4.1 Após a aprovação prévia e fundamentada da **Contratada**, a **Dataprev** poderá obter diretamente o consentimento do titular do dado pessoal.

15.4.2 Os dados pessoais coletados somente poderão ser utilizados na prestação dos serviços/aquisição dos produtos especificados no objeto da presente contratação.



15.4.3 Os dados pessoais coletados serão armazenados em banco de dados seguro, mantido no território nacional, preferencialmente na estrutura da própria **Dataprev**, vedado o compartilhamento com terceiro.

15.5. A **Contratada**, por meio do seu "DPO", comunicará ao "DPO" da **Dataprev** a ocorrência de qualquer violação de segurança que tenha consequências diretas ou indiretas no tratamento, bem como qualquer reclamação que possa ser endereçada a ele por qualquer indivíduo interessado no tratamento realizado sob o Contrato. Essa comunicação deve ser feita no prazo máximo de 24 (vinte e quatro) horas após a descoberta da violação de segurança ou após o recebimento de reclamação.

15.5.1 A **Dataprev** poderá solicitar à **Contratada** que preencha o Relatório de Impacto à Proteção de Dados Pessoais – RIPD, caso entenda que o serviço a ser prestado tenha riscos para os dados pessoais a serem coletados.

15.6. A **Contratada** deverá realizar o descarte dos dados pessoais, de forma segura, após o término do **CONTRATO** ou quando deixarem de ser necessários ou pertinentes para a execução do presente contrato.

15.7. A não observância de qualquer disposição da Lei nº 13.709/2018 implicará responsabilidade solidária, salvo as exceções previstas no art. 43 da Lei nº 13.709/2018.

15.8. A **Contratada** responderá pelos danos decorrentes da violação da segurança dos dados, quando comprovadamente deixar de adotar as medidas de segurança previstas no art. 46 da Lei nº 13.709/2018.

15.9. As empresas subcontratadas, em sendo o caso, também deverão observar as determinações estabelecidas na Lei nº 13.709/2018.

#### **CLÁUSULA DÉCIMA SEXTA DA PUBLICAÇÃO:**

16. Incumbirá à **Dataprev** providenciar a publicação dos termos desta contratação, por extrato, no Diário Oficial da União, nos termos do artigo 51, §2º da Lei nº 13.303/2016.

#### **CLÁUSULA DÉCIMA SÉTIMA DO FORO:**

17. Fica eleito o foro da Justiça Federal – Seção Judiciária do Distrito Federal, para dirimir e resolver qualquer questão oriunda deste contrato.

E, por estarem assim justos e contratadas, as partes assinam o presente na presença das testemunhas abaixo.



Pela DATAPREV:

\_\_\_\_\_  
(nome e matrícula)

\_\_\_\_\_  
(nome e matrícula)

Pela CONTRATADA:

\_\_\_\_\_  
(nome e CPF/RG)

\_\_\_\_\_  
(nome e CPF/RG)

**Testemunhas:**

01 \_\_\_\_\_

Nome:

CPF:

02. \_\_\_\_\_

Nome:

CPF:

### Anexo I do Contrato - MATRIZ DE RISCO

Risco	Descrição	Alocação do Risco	Impacto	Probabilidade	Tratamento
<b>Necessidade de alteração das especificações / projeto</b>	Risco de atrasos em razão de incorreções das especificações, do projeto ou do orçamento, decorrentes de constatações supervenientes	Contratante / Contratada (decorrente do orçamento ou, a depender das obrigações, do projeto)	Alto	Baixa	Revisão das especificações / projeto e verificar a necessidade de aditamento ou nova licitação
<b>Atraso na execução contratual</b>	Risco de atrasos na entrega ou etapas posteriores de serviços contratados, decorrentes do não cumprimento das obrigações pela Contratada	Contratada	Alto	Média	Aplicação das cláusulas de responsabilidade/o obrigações/assunção de risco e/ou sanções administrativas e/ou prorrogação ou rescisão unilateral com contratação direta de remanescente

<b>Quantidades insuficientes</b>	Alteração na demanda da Dataprev com a necessidade de aumento ou redução das quantidades	Contratante / Contratada	Alto	Média	Termo aditivo para regular a alteração da demanda. Se houver recusa da Contratada, avaliar nova contratação ou, se viável, contratação emergencial
<b>Fato exógeno superveniente</b>	Ocorrência de fato superveniente que implique na alteração das condições de execução do objeto	Contratante / Contratada	Médio	Baixa	Termo aditivo para regular a alteração das condições de execução do objeto
<b>Reajuste negociado</b>	O índice oficial previamente estabelecido no edital ou no contrato, pode não refletir a real variação dos preços de mercado	Contratante / Contratada	Médio	Baixa	Pesquisa de preços para garantir refletir a real variação dos preços de mercado e celebração de termo aditivo
<b>Perda da vantajosidade quando do reajuste / repactuação / revisão do valor do contrato</b>	Constatação de que os valores do contrato estão acima daqueles praticados pelo mercado	Contratante	Alto	Média	Negociar os valores e/ou a alteração do índice de correção monetária. Se a Contratada não aceitar, avaliar nova contratação
<b>Eventos de Força Maior</b>	Eventos caracterizados como Força Maior, que prejudiquem a continuidade da prestação de serviços	Contratante / Contratada	Alto	Média	Aplicação da cláusula contratual específica regulando o procedimento de reconhecimento e cessação dos efeitos
<b>Alteração legislativa</b>	Alteração na legislação que modifica os custos do contrato	Contratante / Contratada	Médio	Alta	Aplicação de cláusula contratual que permite a alteração do valor
<b>Dificuldade em atingir parâmetros mínimos de performance</b>	Serviços prestados pela Contratada abaixo do nível de qualidade	Contratada	Alto	Baixa	Aplicação das cláusulas de sanções contratuais e/ou rescisão unilateral
<b>Inadimplemento contratual</b>	Descumprimento de cláusulas contratuais	Contratante / Contratada	Alto	Média	Aplicação das cláusulas de sanções contratuais e da rescisão unilateral.

					Avaliar a manutenção do contrato
<b>Violação da integridade nas contratações</b>	Adoção de providências que promovam o combate à corrupção	Contratante / Contratada	Alto	Média	Fiscalização do cumprimento das cláusulas de anticorrupção
<b>Violação das regras e políticas de segurança da informação</b>	Acesso, processamento ou armazenamento indevido dos dados da Dataprev e/ou dos seus clientes que viole as regras e políticas de segurança da Dataprev	Contratada	Alto	Média	Aplicação de cláusula contratual que garanta o cumprimento das regras e políticas de segurança das informações e as penalidades em caso de violação
<b>Violação das regras definidas de Privacidade e Proteção de dados, previstos na LGPD</b>	Acesso, processamento ou armazenamento indevido dos dados pessoais sob o controle da Dataprev e/ou dos seus fornecedores que viole as regras estabelecidas na LGPD	Contratada	Alto	Média	Aplicação de cláusula contratual que garanta o cumprimento sobre as regras estabelecidas na LGPD e as penalidades em caso de violação
<b>Violação das regras de anticorrupção, conformidade e integridade</b>	Ações indevidas que violem as regras Anticorrupção, Conformidade e Integridade	Contratada	Alto	Baixa	Aplicação da cláusula contratual que garante o cumprimento das regras de anticorrupção, de conformidade e integridade e as penalidades em caso de violação
<b>Danos a terceiros</b>	Danos causados a terceiros em decorrência da execução do objeto	Contratada	Alto	Baixa	Aplicação de sanções administrativas e da cláusula indenizatória e obrigação de contratação de seguro específico
<b>Danos à Contratante</b>	Danos causados à Dataprev em decorrência da execução do objeto	Contratada	Alto	Baixa	Aplicação de sanções administrativas, da cláusula indenizatória e

					execução da garantia
<b>Desnecessidade superveniente do objeto</b>	Alteração da necessidade do objeto por interesse da Dataprev	Contratante	Alto	Média	Rescisão amigável ou execução da cláusula de rescisão antecipada
<b>Obtenção das licenças e autorizações necessárias</b>	Verificação da inexistência de pendências de licenças e autorizações necessárias	Contratada	Alto	Média	Aplicação de sanções administrativas e/ou da rescisão unilateral ou da prorrogação contratual.
<b>Roubos ou furtos na obra</b>	Ocorrência de roubo ou furto na obra ou decorrente da obra	Contratada	Médio	Baixa	Aplicação da cláusula indenizatória e obrigação de contratação de seguro específico
<b>Segurança dos profissionais da contratada envolvidos na obra</b>	Acidentes envolvendo equipe da obra e prejuízos causados por segurança inadequada nos canteiros de obras.	Contratada	Alto	Média	Previsão no Contrato de que a responsabilidade pela segurança dos trabalhadores pertence à contratada, obrigação de implantação de políticas de segurança no local de trabalho e a contratação de seguro específico
<b>Encerramento do contrato sem verificação de todas as obrigações da Contratada</b>	Verificação da inexistência de pendências contratuais e legais	Contratada	Alto	Média	Reter o pagamento e notificar a Contratada para a regularização das pendências, se existirem e/ou aplicação de sanções administrativas