




1 Planta Baixa  
Escala: 1:75

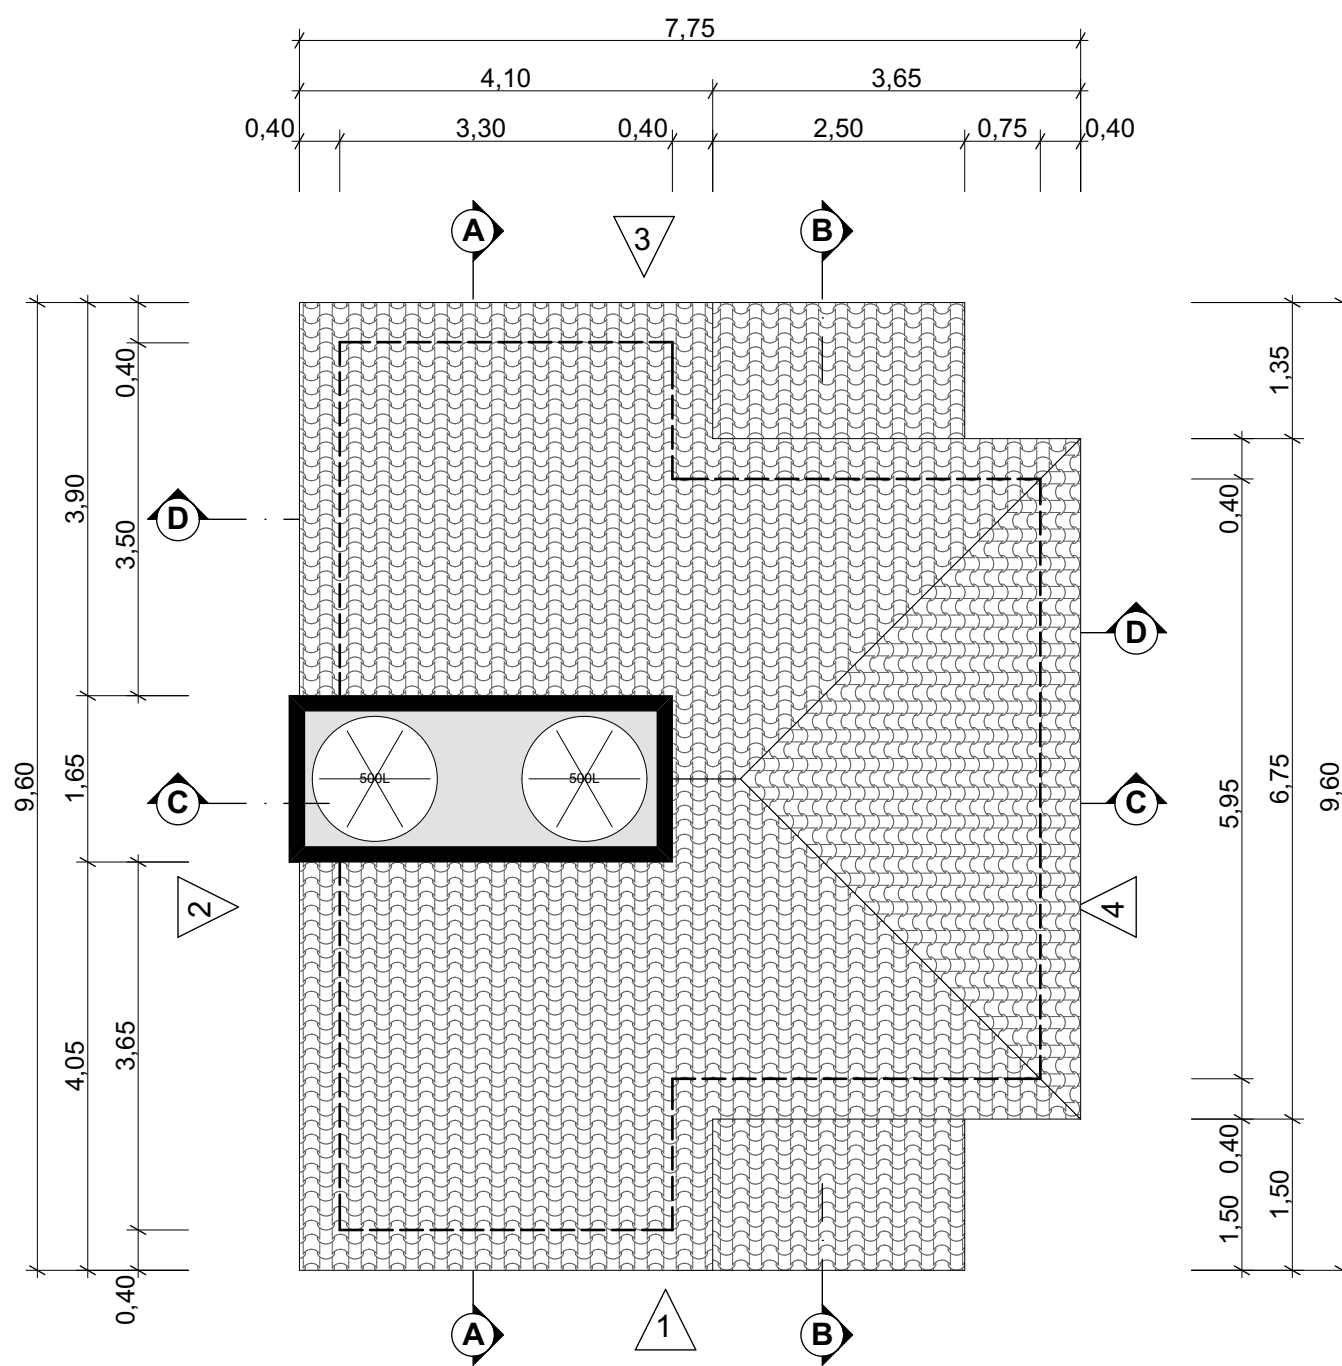


2 Cobertura  
Escala: 1:75

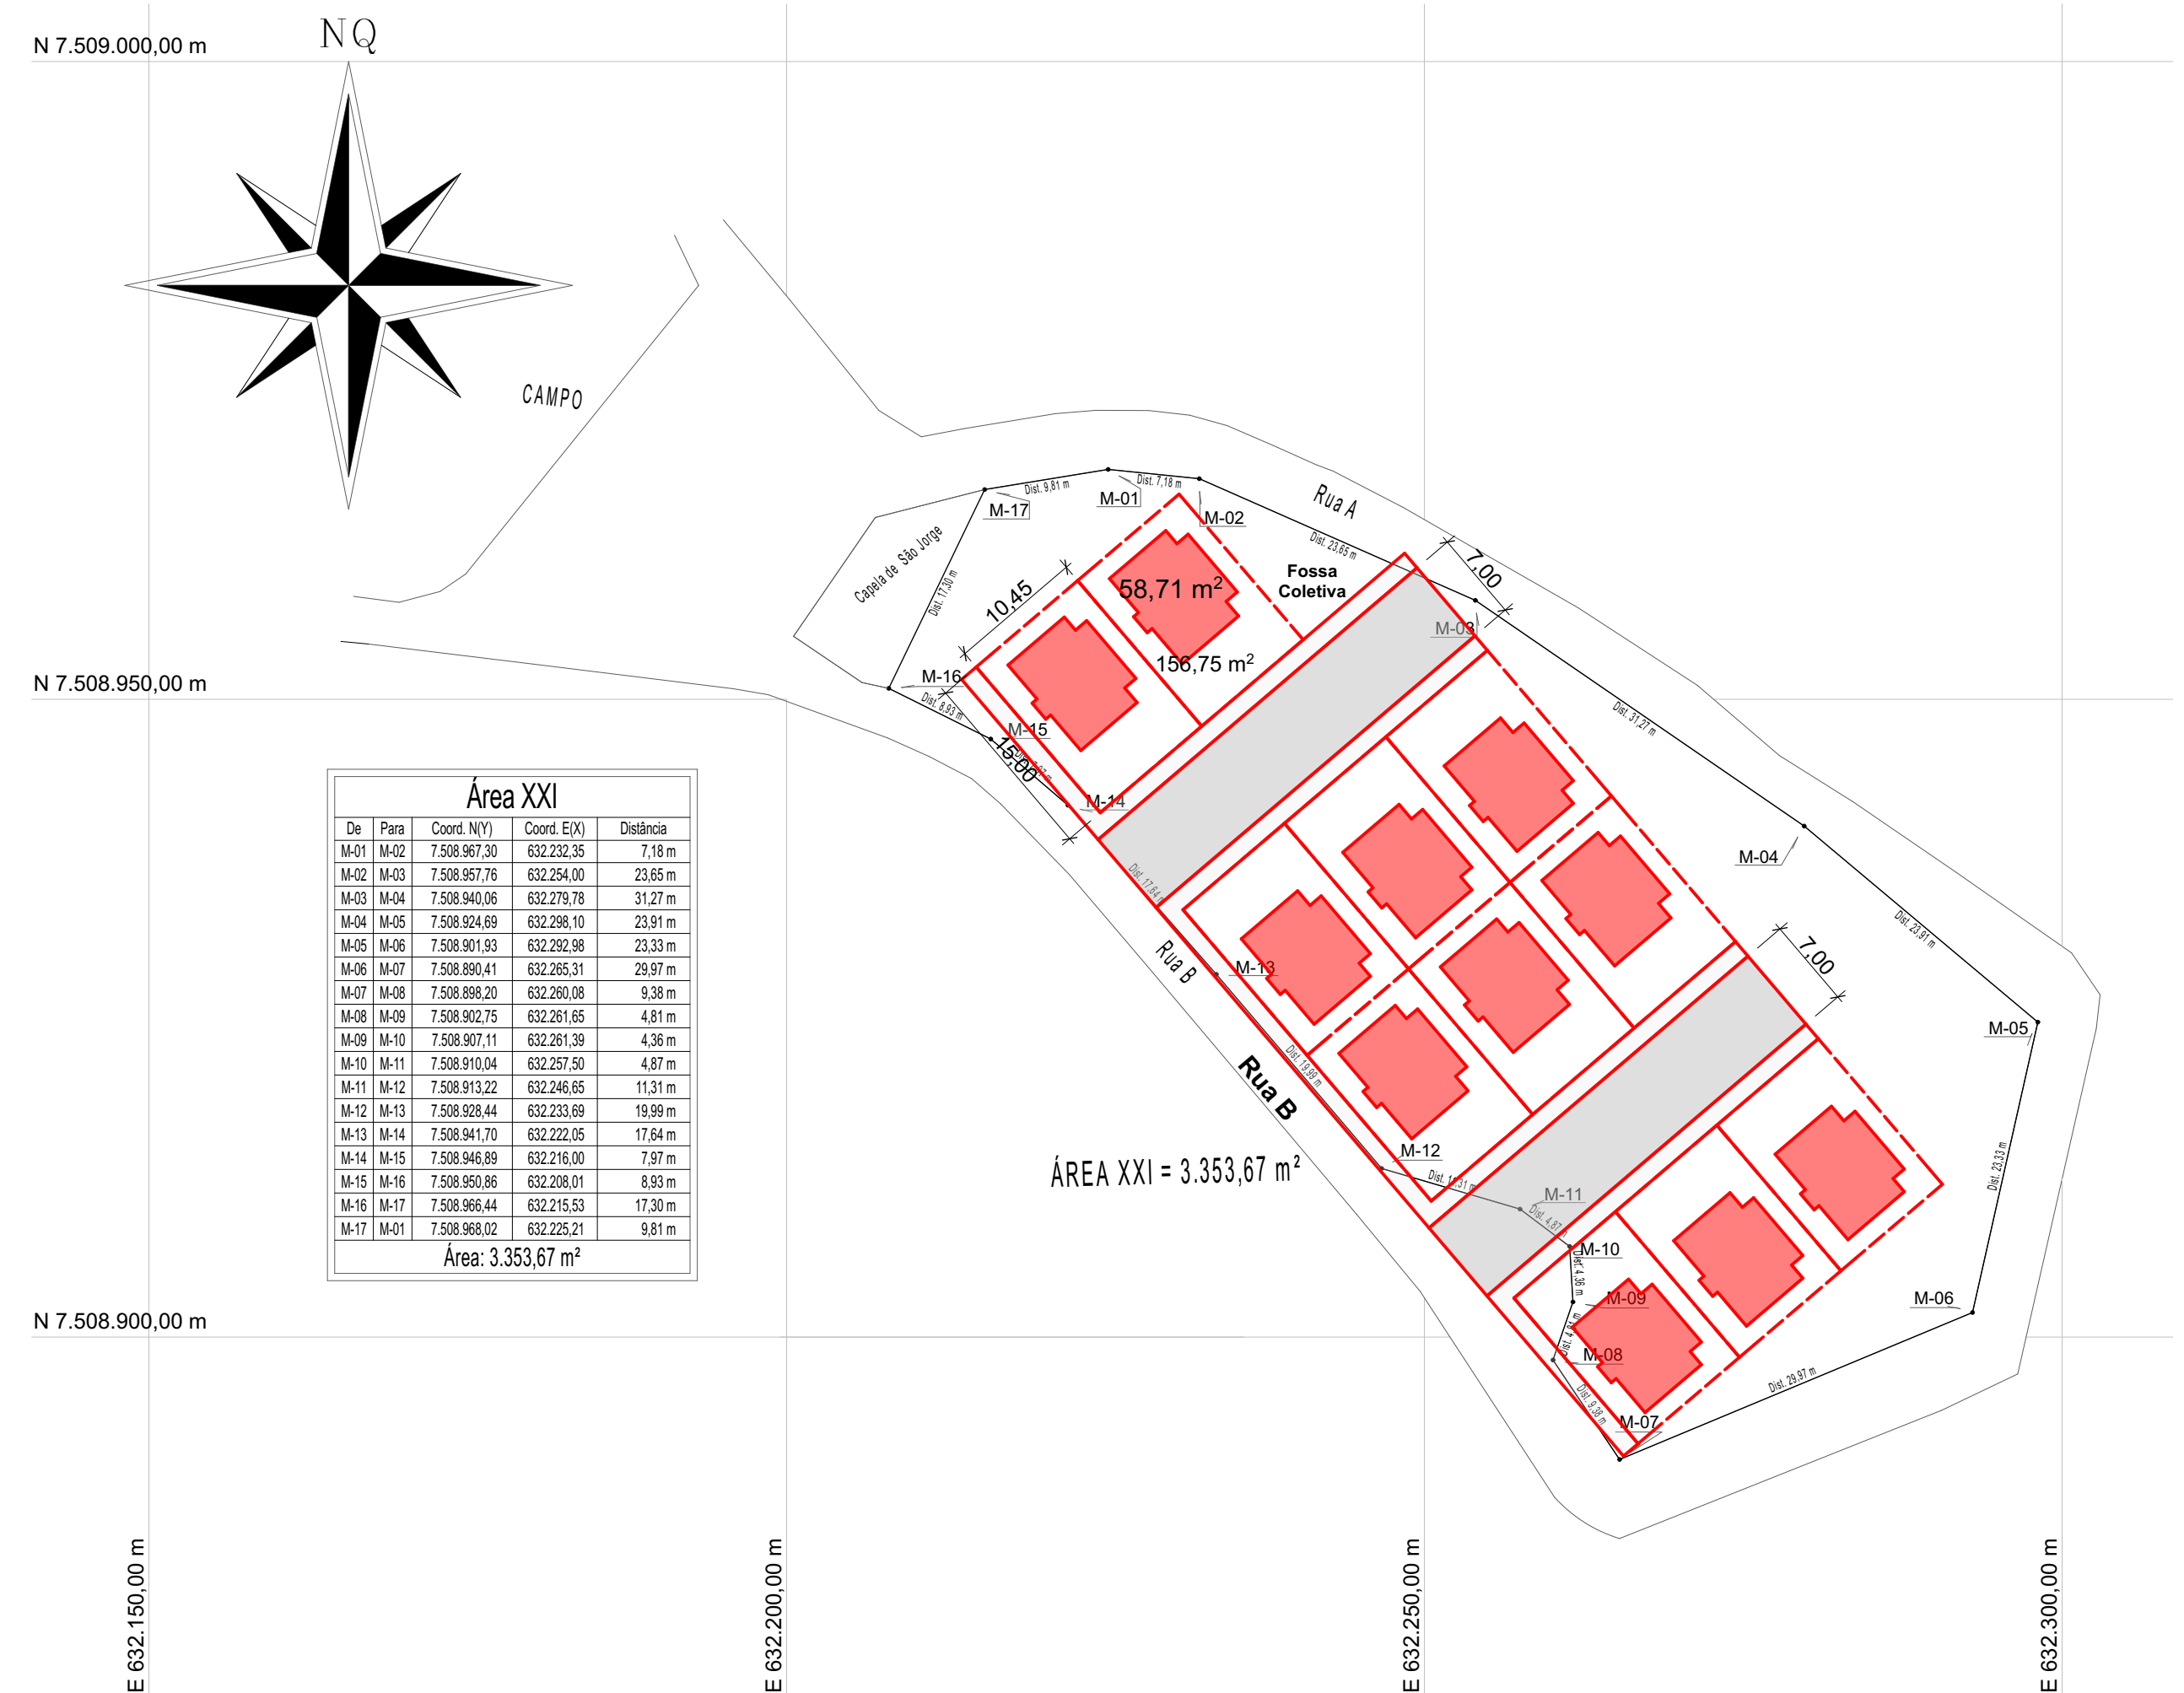


3 Implantação Preliminar  
Escala: 1:500

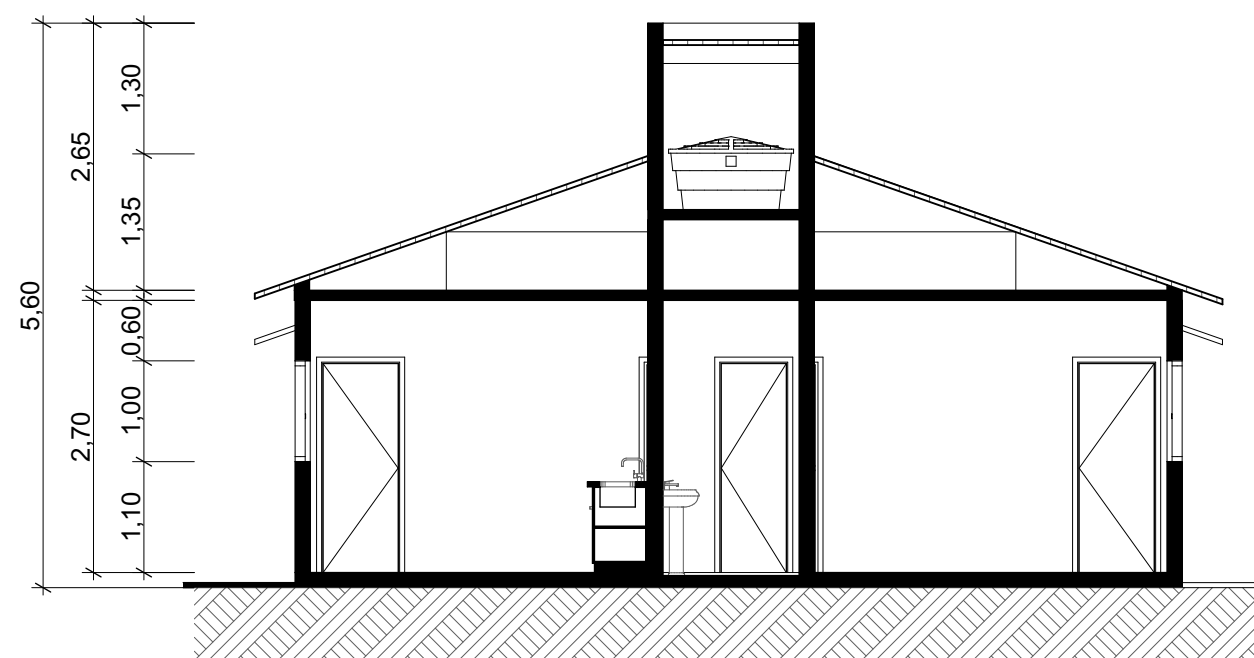


4 Corte A  
Escala: 1:75

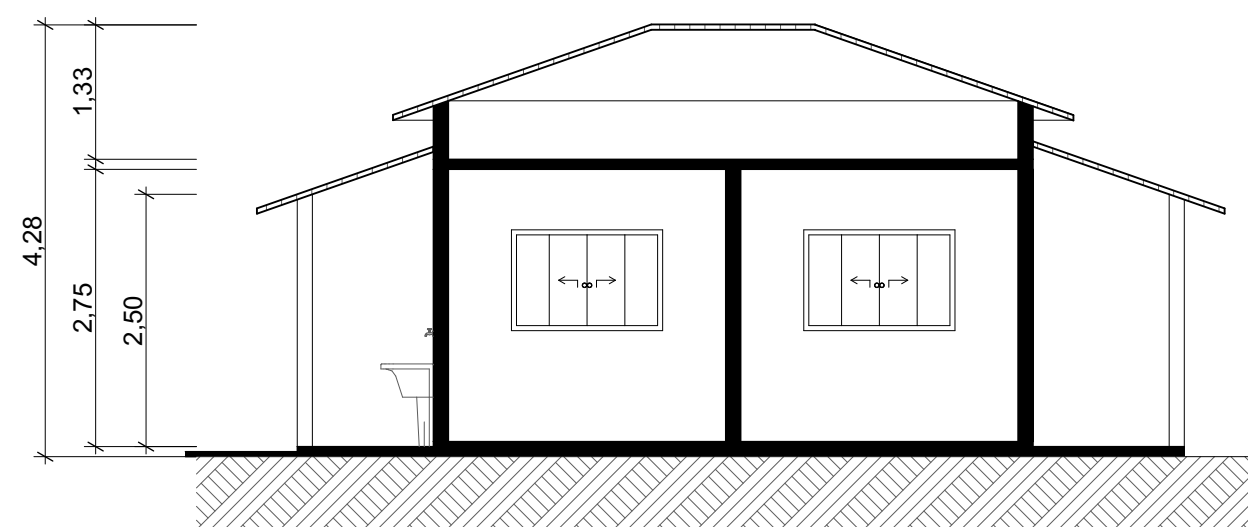


5 Corte B  
Escala: 1:75

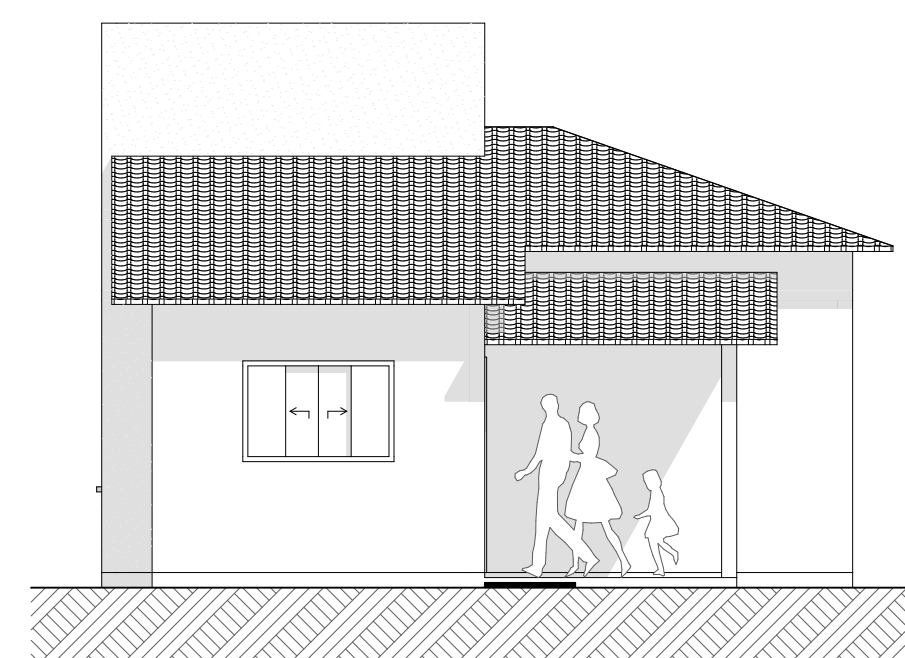


6 Elevação Frontal  
Escala: 1:75

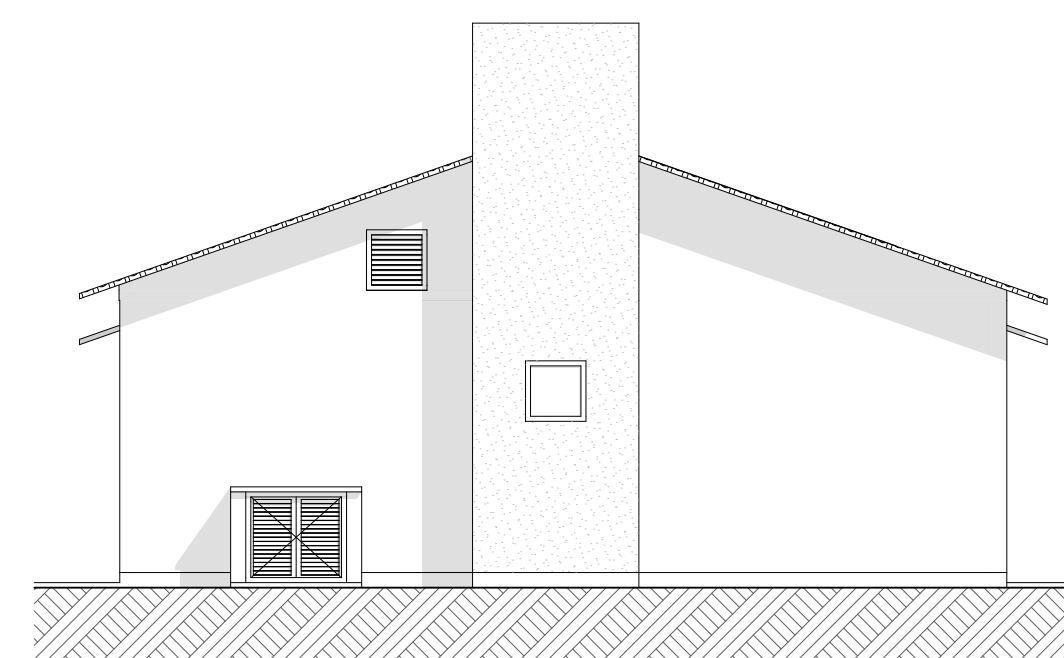


7 Elevação Direita  
Escala: 1:75

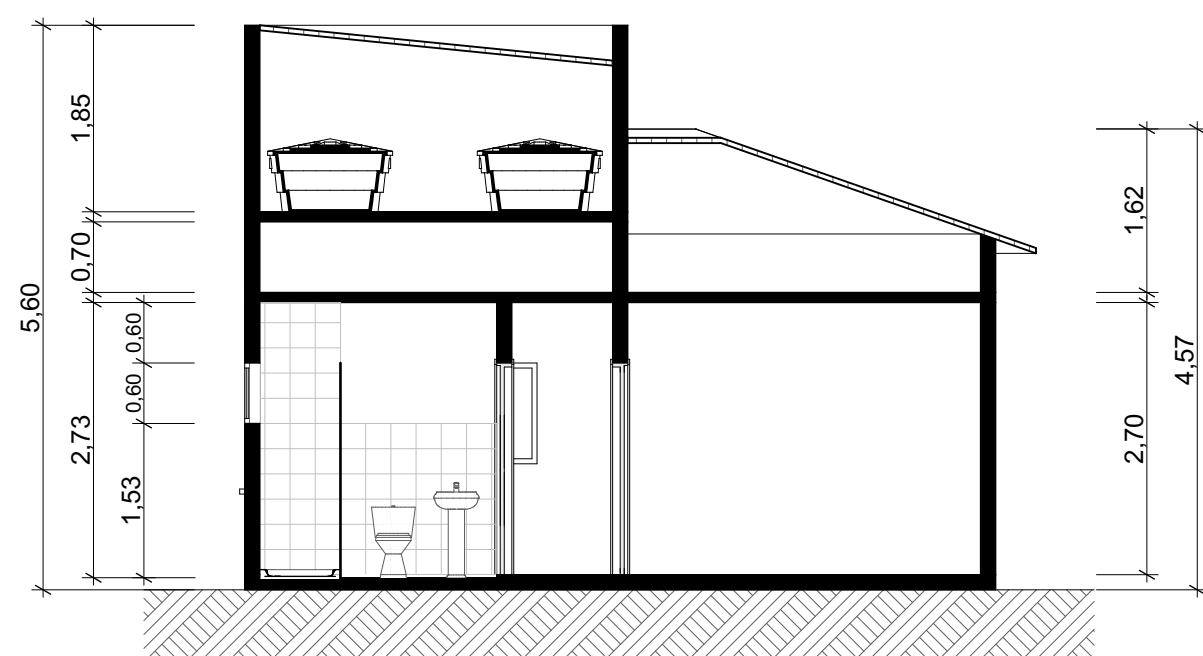


8 Corte C  
Escala: 1:75

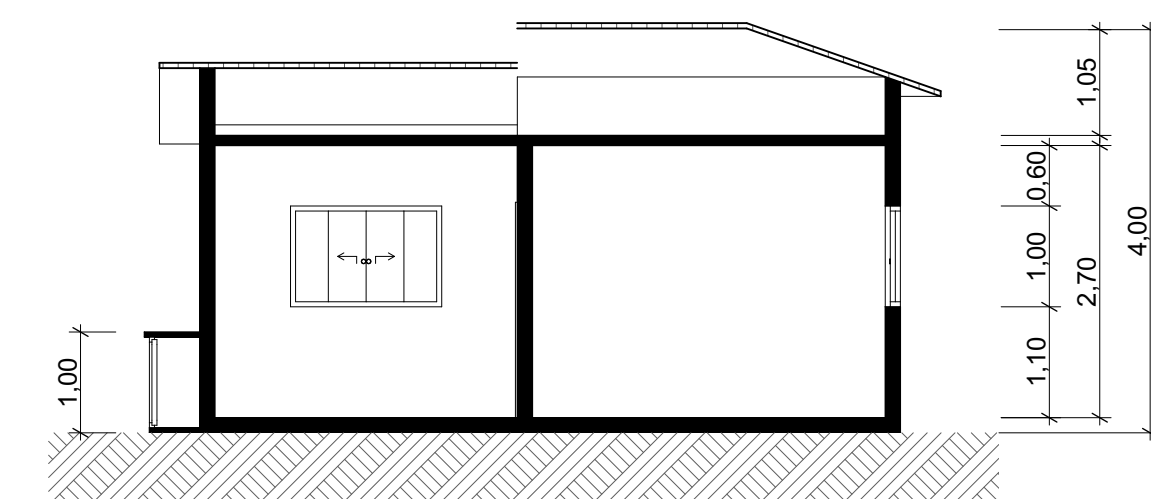

9 Corte D  
Escala: 1:75

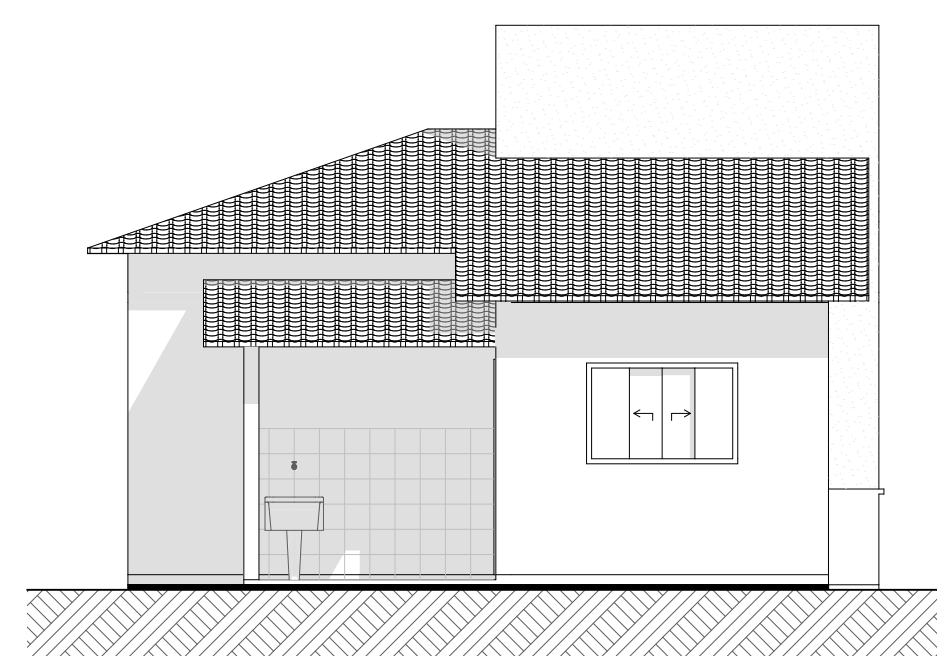

10 Elevação Fundos  
Escala: 1:75

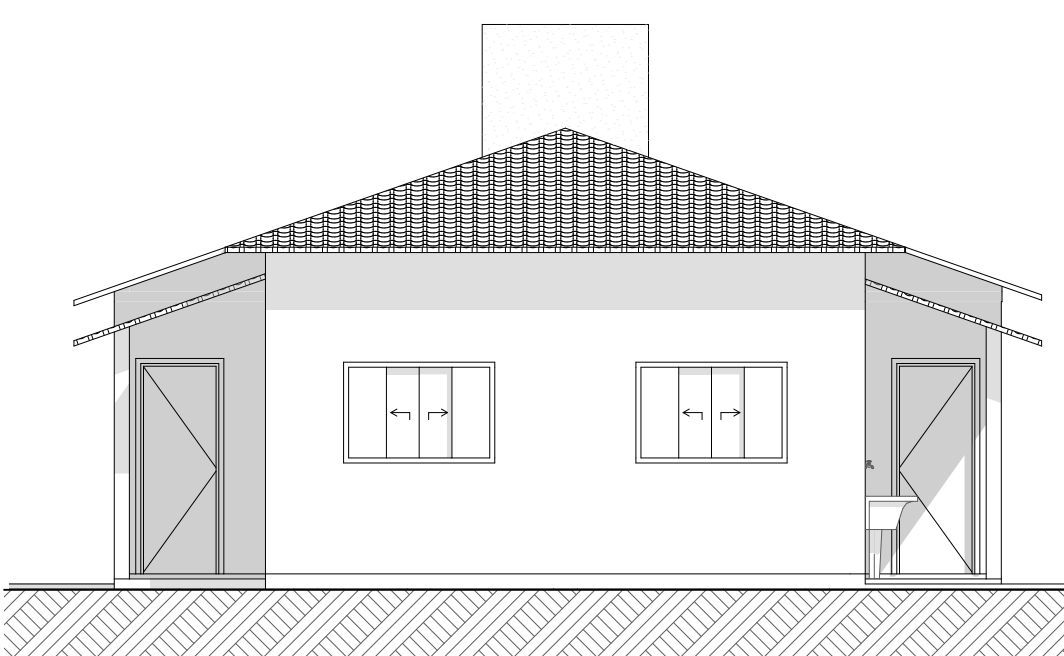

11 Elevação Esquerda  
Escala: 1:75



**PREFEITURA MUNICIPAL DE MENDES**  
Secretaria Municipal de Obras, Serviços Públicos e Habitação

**PROJETO ARQUITETÔNICO PARA A CONSTRUÇÃO DE ONZE UNIDADES HABITACIONAIS**

ENDEREÇO DO OBJETO  
Rua B, Bairro Gaudência - Mendes / RJ - CEP 26700-000

RESPONSÁVEL TÉCNICO  
Túlio Siqueira Martins  
Arquiteto e Urbanista  
CAU - RJ A 104158-4  
Mat: 32440

APROVADO EM:  
Luiz Antônio Gomes Leão  
Secretário Municipal de Obras, Serviços Públicos e Habitação  
Sec. Mun. de Obras, Ser. Públicos e Habitação  
Luiz Antônio Gomes Leão

Prefeito Municipal de Mendes  
Jorge Henrique Costa de Oliveira

QUADRO DE ÁREAS  
ÁREA DE INTERVENÇÃO: 2.550,00 m²  
ÁREA URBANIZADA: 747,00 m²  
FOSSA COLETIVA: 78,75 m²  
ÁREA DOS LOTES RESIDENCIAIS: 1724,25 m²  
TOTAL DE ÁREA CONSTRUÍDA: 645,70 m²

ÁREAS DAS UNIDADES  
ÁREA DO LOTE: 156,75 m²  
ÁREA CONSTRUÍDA: 58,70 m²  
TAXA DE OCUPAÇÃO: 37,45%

DESCRIÇÃO PRANCHA  
PLANTAS INDICADAS

PRANCHA Nº  
**01/01**