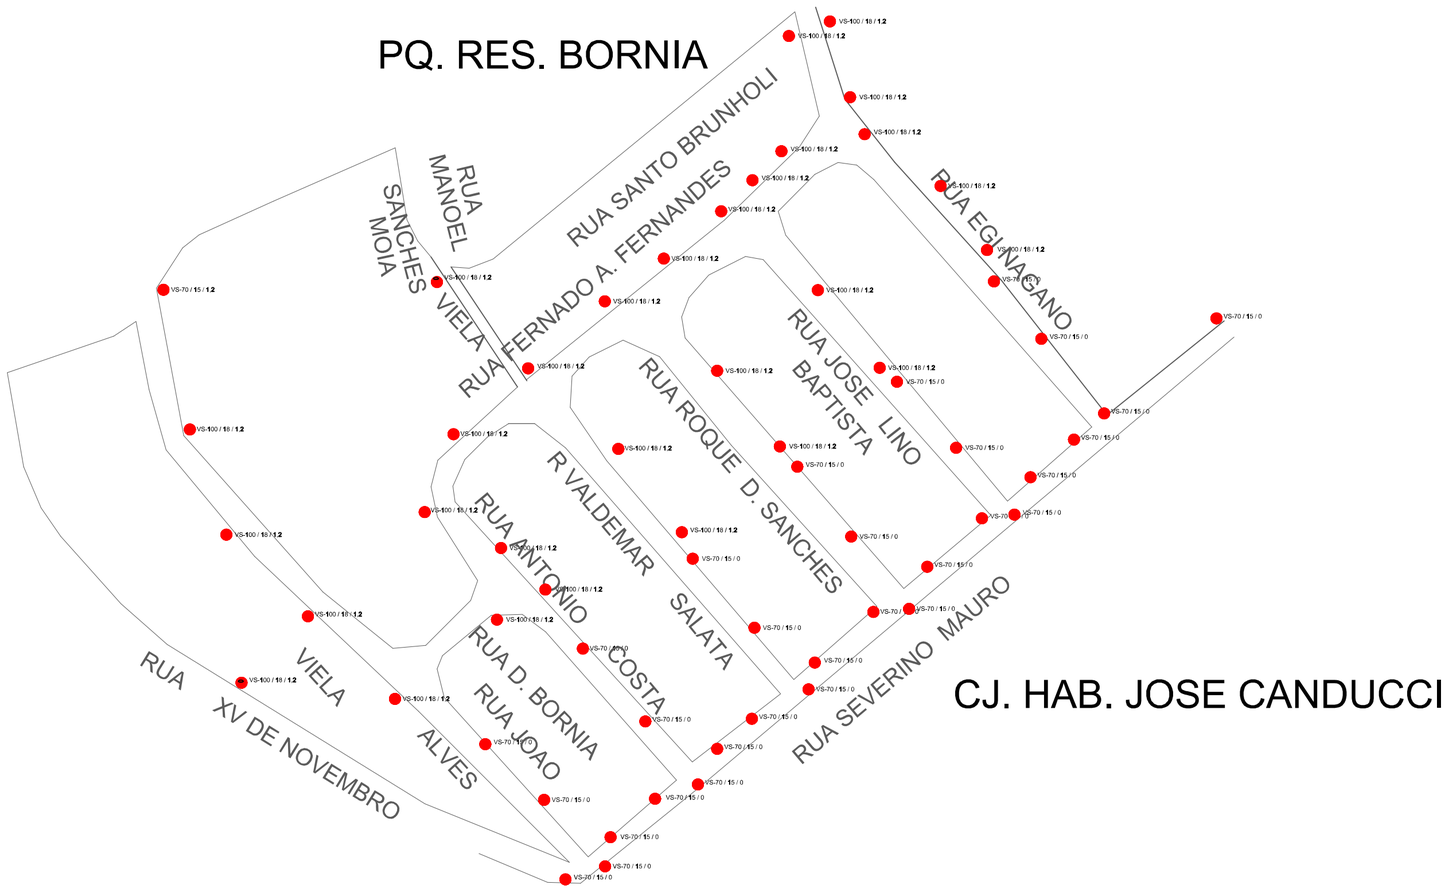


1 PLANTA BAIXA
escala: 1:2500

BAIRRO JOSÉ CANDUCCI		
RUAS	TIPO DUPLA OU INDIVIDUAL	QUANTIDADE DE PONTOS
RUA SEVERINO MAURO	INDIVIDUAL	18,00
RUA JOÃO ALVES	INDIVIDUAL	3,00
RUA ANTONIO COSTA	INDIVIDUAL	2,00
RUA VALDEMAR SALATA	INDIVIDUAL	2,00
RUA ROQUE D. SANCHEZ	INDIVIDUAL	2,00
RUA JOSÉ LINO BATISTA	INDIVIDUAL	2,00
RUA EIJI NAGANO	INDIVIDUAL	2,00
31,00		

BAIRRO PARQUE RESIDENCIAL BORNIA		
RUAS	TIPO DUPLA OU INDIVIDUAL	QUANTIDADE DE PONTOS
VIELA 1	INDIVIDUAL	2,00
RUA DÉLCIO BORNIA	INDIVIDUAL	2,00
RUA FERNANDO DE ALMEIDA FERNANDES	INDIVIDUAL	7,00
PROL. RUA JOÃO ALVES	INDIVIDUAL	3,00
PROL. RUA ANTONIO COSTA	INDIVIDUAL	3,00
PROL. RUA VALDEMAR SALATA	INDIVIDUAL	2,00
PROL. RUA ROQUE D. SANCHEZ	INDIVIDUAL	2,00
PROL. RUA JOSÉ LINO BATISTA	INDIVIDUAL	2,00
PROL. RUA EIJI NAGANO	INDIVIDUAL	6,00
29,00		
TOTAL DE PONTOS	60,00	

PREFEITURA MUNICIPAL DE ÁLVARES MACHADO

PRAÇA DA BANDEIRA S/Nº TEL/FAX (18) 3273-9300
CEP. 19160-000 - ÁLVARES MACHADO SP

PROJETO BÁSICO

ESCALA: no desenho

PROJETO: TROCA DE LÂMPADAS POR LUMINÁRIAS

DATA: 19 AGOSTO 2026

TÍTULO: SUBSTITUIÇÃO DE LÂMPADAS POR LUMINÁRIAS DE LED

LOCAL: DIVERSAS VIAS

BAIRRO: DIVERSOS

SITUAÇÃO S/ ESCALA



ÁREAS

TOTAL : 60 PONTOS

LUIZ FRANCISCO BOIGUES:06977905840 Assinado de forma digital por LUIZ FRANCISCO BOIGUES:06977905840

LUIZ FRANCISCO BOIGUES
PREFEITO MUNICIPAL

MATHEUS MOZETIC ROMERO:45216358811 Assinado de forma digital por MATHEUS MOZETIC ROMERO:45216358811

RESP. TECNICO MATHEUS M. ROMERO
ENG. CIVIL - CREA. 506.995.550-5