
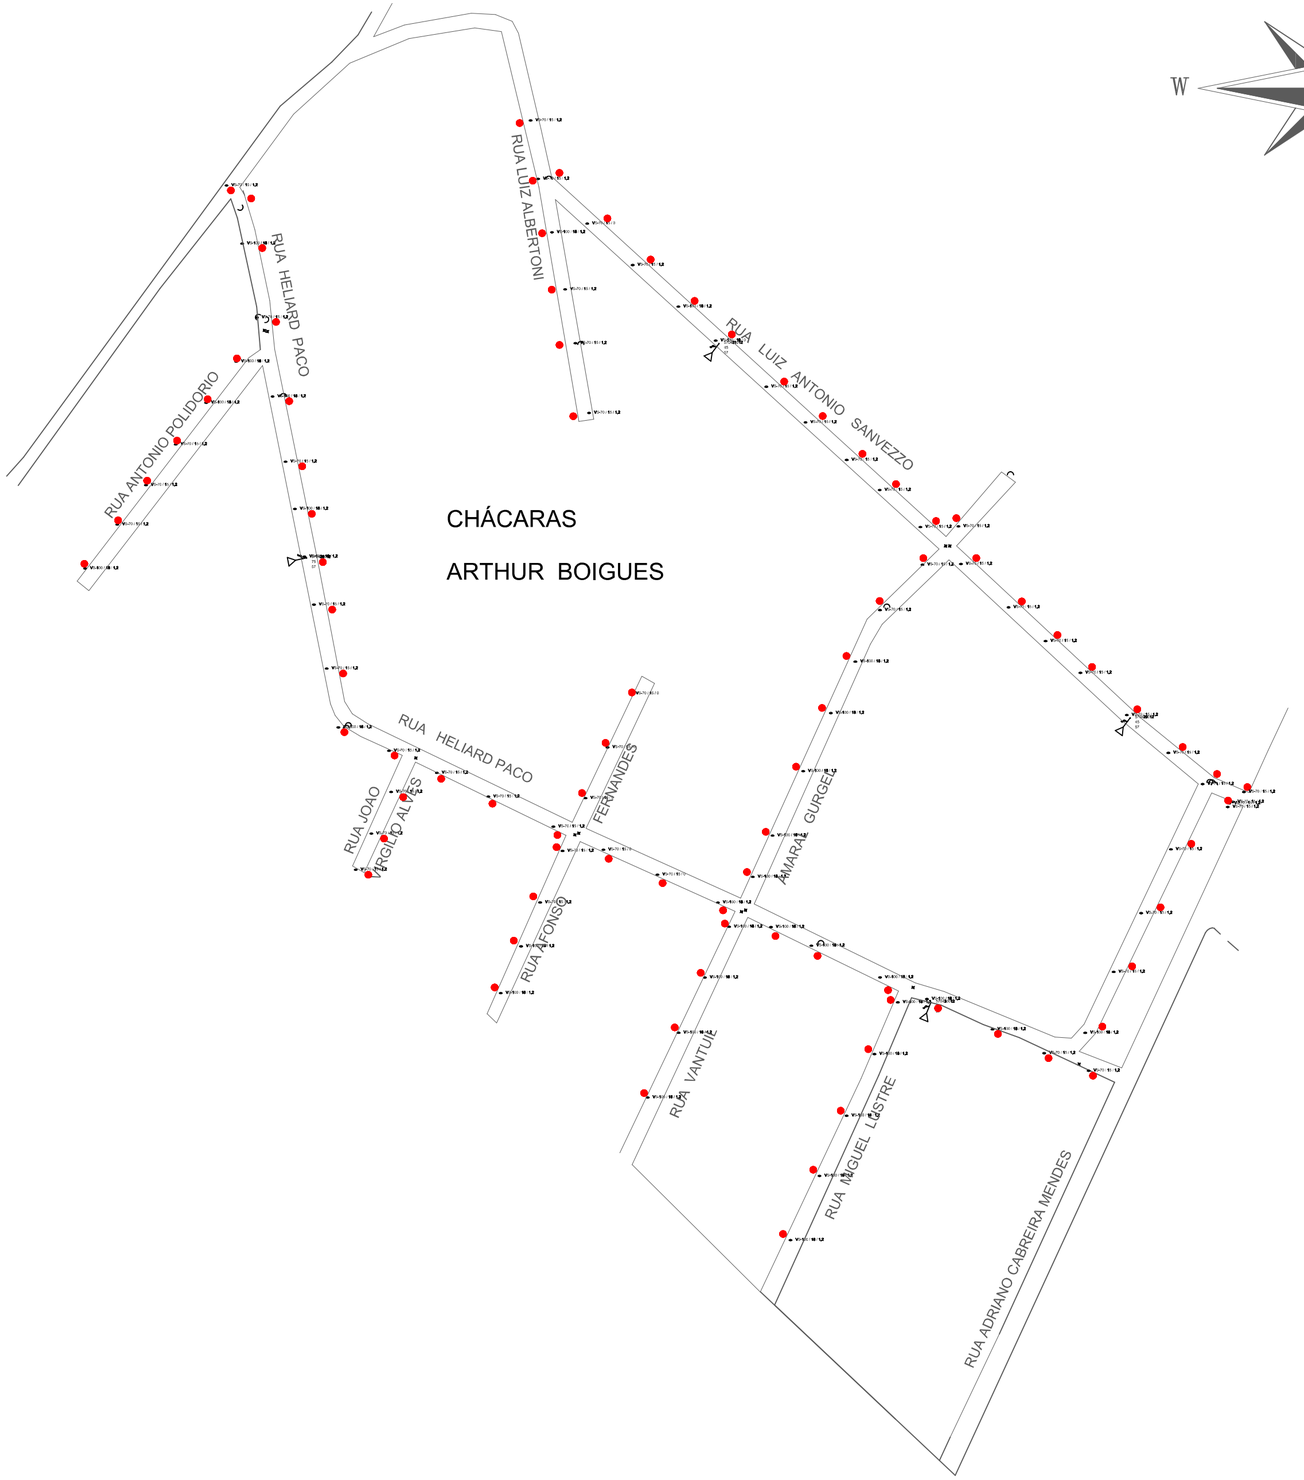


1 PLANTA BAIXA
escala: 1:2500

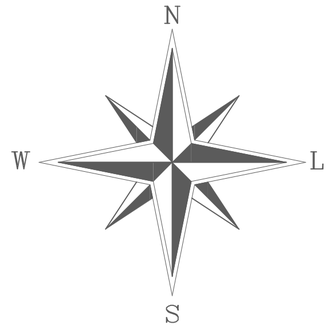

BAIRRO ARTHUR BOIGUES		
RUAS	TIPO DUPLA OU INDIVIDUAL	QUANTIDADE DE PONTOS
RUA HELIARD PACO	INDIVIDUAL	25,00
RUA LUIZ ANTONIO SANVEZZO	INDIVIDUAL	19,00
RUA LUIZ ALBERTONI	INDIVIDUAL	6,00
RUA ANTONIO POLIDÓRIO	INDIVIDUAL	6,00
RUA JOÃO VIRGILIO ALVES	INDIVIDUAL	3,00
RUA AFONSO FERNANDES	INDIVIDUAL	7,00
RUA VANTUIL AMARAL GURGEL	INDIVIDUAL	12,00
RUA MIGUEL LUSTRE	INDIVIDUAL	5,00
RUA ADRIANO CABREIRA MENDES	INDIVIDUAL	4,00
87,00		

PREFEITURA MUNICIPAL DE ÁLVARES MACHADO

PRAÇA DA BANDEIRA S/Nº TEL/FAX (18) 3273-9300
CEP. 19160-000 - ÁLVARES MACHADO SP

PROJETO BÁSICO

ESCALA: no desenho

PROJETO: TROCA DE LÂMPADAS POR LUMINÁRIAS


DATA: 19 AGOSTO 2026

TÍTULO: SUBSTITUIÇÃO DE LÂMPADAS POR LUMINÁRIAS DE LED

LOCAL: DIVERSAS VIAS

BAIRRO: DIVERSOS

SITUAÇÃO S/ ESCALA

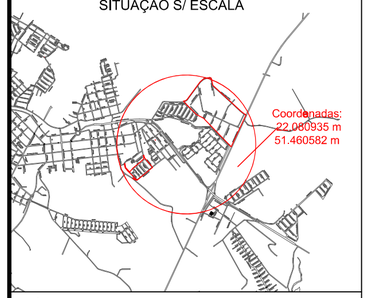

ÁREAS

TOTAL : 87 PONTOS

LUIZ FRANCISCO BOIGUES:06977905840 Assinado de forma digital por LUIZ FRANCISCO BOIGUES:06977905840

LUIZ FRANCISCO BOIGUES
PREFEITO MUNICIPAL

MATHEUS MOZETIC ROMERO:45216358811 Assinado de forma digital por MATHEUS MOZETIC ROMERO:45216358811

RESP. TECNICO MATHEUS M. ROMERO
ENG. CIVIL - CREA. 506.995.550-5