


1 PLANTA BAIXA
escala: 1:1000

LEVANTAMENTO RECAPE DIVERSOS LOCAIS

avenidas e ruas	trechos	comprimento	largura	largura	largura	largura	MÉDIA LARGURA	ÁREA CURVA	ÁREA RETA	ÁREA TOTAL	LOCALIZAÇÃO
RUA JOSÉ DO PATROCINIO	4	47,20	6,30	6,30	6,40	6,70	6,43	6,07	303,26	309,33	Recapeamento
RUA JOSÉ VERISSIMO	1	49,00	6,70	6,90	6,90	7,00	6,88	6,74	336,88	343,61	Recapeamento
RUA JOSÉ VERISSIMO	2	56,90	6,50	6,60	6,90	7,10	6,78	7,71	385,50	393,21	Recapeamento
RUA JOSÉ VERISSIMO	3	56,90	6,10	6,20	6,10	5,90	6,08	6,91	345,67	352,58	Recapeamento
RUA JOSÉ VERISSIMO	4	49,00	6,20	6,40	6,40	6,70	6,43	6,30	314,83	321,12	Recapeamento

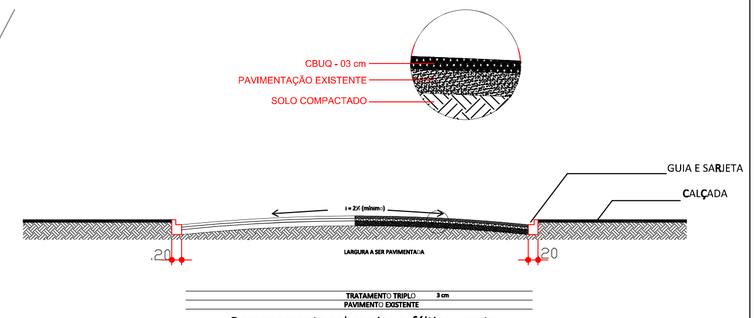

Recapeamento sobre piso asfáltico - corte

PREFEITURA MUNICIPAL DE ALVARES MACHADO

PRACA DA BANDEIRA S/Nº TEL/FAX (18) 3273-9300
CEP. 19160-000 - ALVARES MACHADO SP

INFRAESTRUTURA URBANA

ESCALA: na planta

PROJETO: RECAPEAMENTO ASFALTICO


DATA: 26 AGOSTO 2026

TITULO: PROJETO DE RECAPEAMENTO ASFALTICO COM CBUQ

LOCAL: DIVERSOS LOCAIS

BAIRRO: PARQUE DOS PINHEIROS

SITUACÃO SEM ESCALA

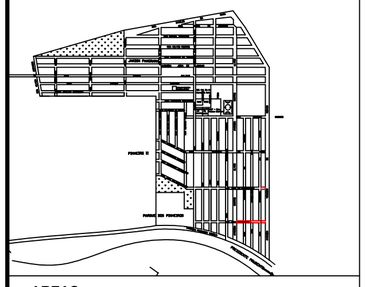

AREAS

VIDE EM PRANCHA

LUIZ FRANCISCO BOIGUES:06977905840 — Assinado de forma digital por LUIZ FRANCISCO BOIGUES:06977905840

LUIZ FRANCISCO BOIGUES
PREFEITO MUNICIPAL

MATHEUS MOZETIC ROMERO:45216358811 — Assinado de forma digital por MATHEUS MOZETIC ROMERO:45216358811

RES. TÉCNICO MATHEUS MOZETIC ROMERO
ENGENHEIRO CIVIL - CREA/SP 506.995.550-5