

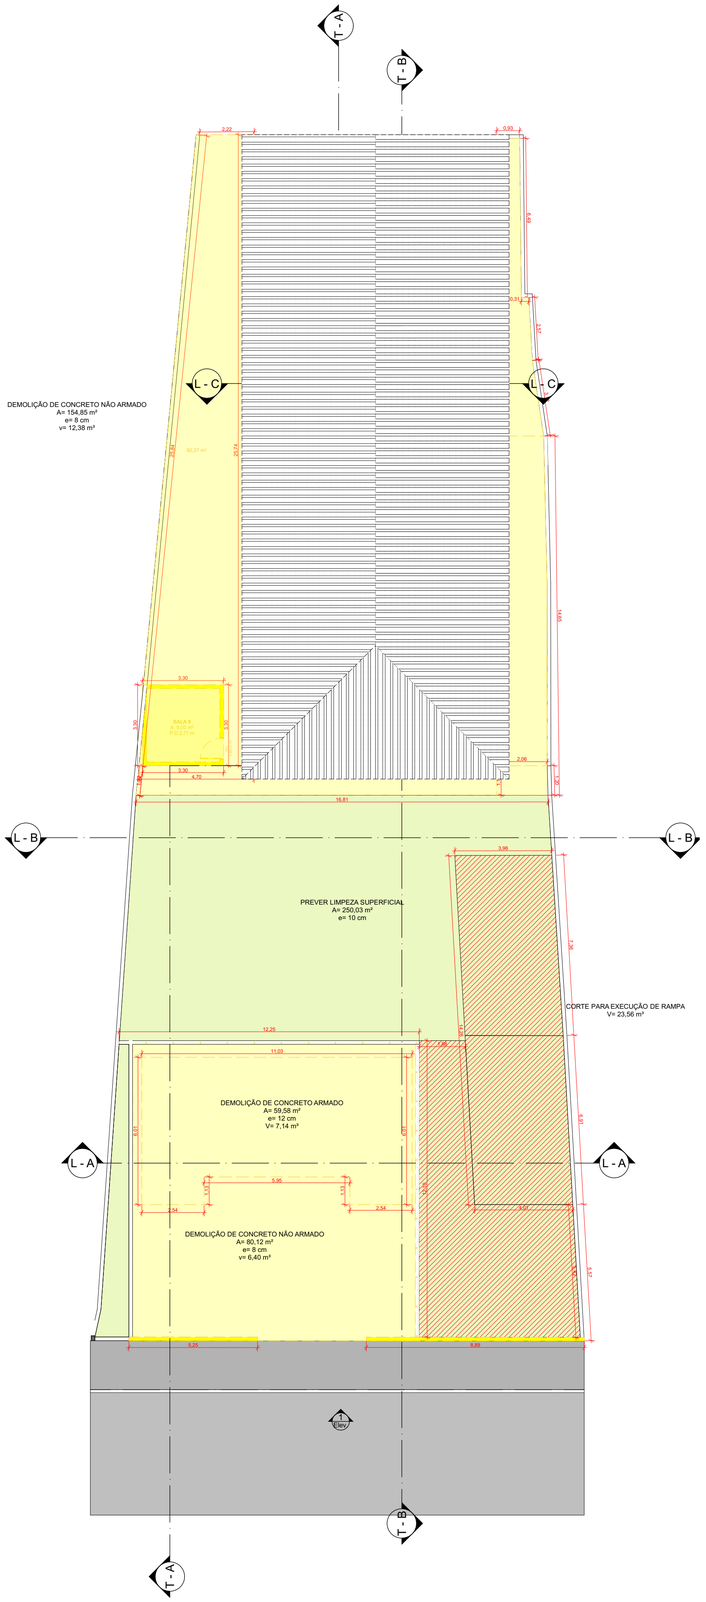


1. Planta Baixa
1:125

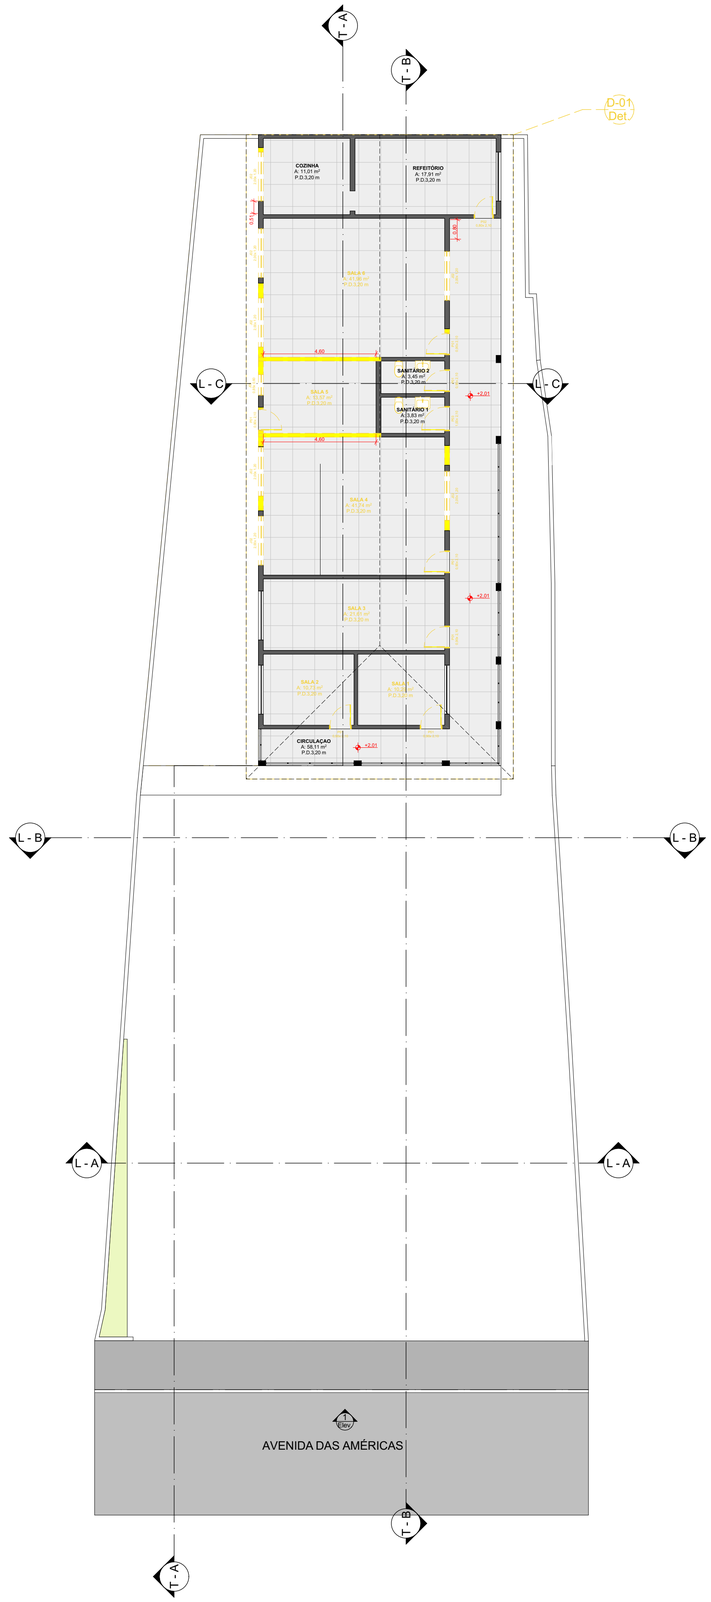

2. Planta Baixa - Bloco Principal
1:125

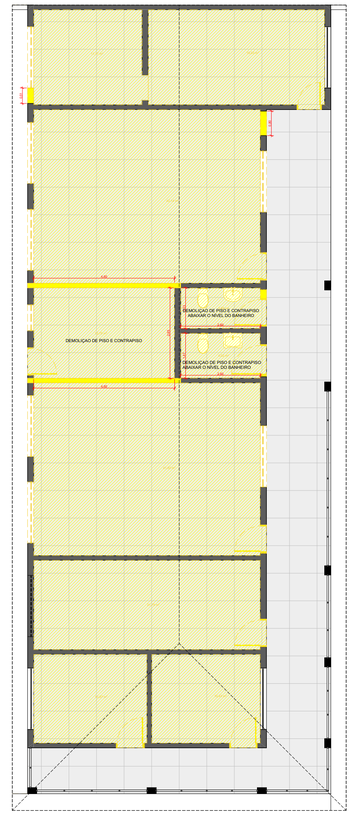

3. Det.
1:100

ITEM	DESCRIÇÃO	UNIDADE DE MEDIDA	QUANTIDADE
1	MOVIMENTAÇÃO DO SOLO CORTE RAMPA	m³	23,56
1.1	MOVIMENTAÇÃO DO SOLO CORTE GARAGEM	m³	59,24
2	LIMPEZA CAMADA VEGETAL	m²	250,03

ITEM	DESCRIÇÃO	UNIDADE DE MEDIDA	QUANTIDADE
1	DEMOLIÇÃO DE CONCRETO NÃO ARMADO	m³	19,52
2	DEMOLIÇÃO DE CONCRETO ARMADO	m³	7,14
3	DEMOLIÇÃO DE ALAMBRADO POSTINHOS	UN	16
3.1	DEMOLIÇÃO DE ALAMBRADO	m²	48,70
4	DEMOLIÇÃO PIA	UN	2
5	DEMOLIÇÃO VASO	UN	2
6	DEMOLIÇÃO FORRO	m²	226,64
7	DEMOLIÇÃO REVESTIMENTO (PISO)	m³	176,11
8	REMOÇÃO DE PORTA	m²	18,90
9	REMOÇÃO DE JANELAS	m²	18,55
10	DEMOLIÇÃO DE ALVENARIA	m³	22,60
11	DEMOLIÇÃO REVESTIMENTO (PAREDE E RODAPÉ)	m³	73,74

REV.	DESCRIÇÃO	MODIFICADO POR	DATA

Tabela de Esquadrias (Portas)

ID de Elemento	Quantidade	Tamanho L x A	Cotas Folha	Material	Símbolo 2D	Vista Frente 3D	Estado de Renovação
P01	8	0,90×2,10	0,84×2,07	Alumínio			A Demolir
P02	1	0,80×2,10	0,74×2,07	Alumínio			A Demolir
P03	1	1,00×2,10	0,94×2,07	Alumínio			A Demolir

4. Tabela Esquadrias (Portas)
1:1,33

Tabela de Esquadrias (Janelas)

ID de Elemento	Quantidade	Tamanho L x A	Peitoril	Tipo de Abertura	Material	Símbolo 2D	Vista Frente 3D	Estado de Reno...
J01	3	2,00×1,20	1,00	Basculante	Aço Galva...			Existente
J02	1	2,00×0,60	1,58	Basculante	Aço Galva...			Existente
J02	7	2,00×1,20	1,00	Basculante	Aço Galva...			A Demolir
J03	1	0,85×0,60	1,56	Basculante	Aço Galva...			A Demolir
J7	3	0,75×0,55	2,33	Basculante	Aço Galva...			A Demolir

5. Tabela de Esquadrias (Janelas)
1:1,33

Governo de
Álvares Machado
Obras e Serviços Públicos

@gov.alvaresmachado
www.alvaresmachado.sp.gov.br
Praça da Bandeira, S/N - (18)3273-9300
19160.000 - Álvares Machado, SP

PROJETO
PROJETO BATALHÃO DO CORPO DE BOMBEIROS

ENDEREÇO
Avenida das Américas Álvares Machado São Paulo Brasil

CIDADE
Álvares Machado

ESTADO
São Paulo

CLIENTE
Luiz Francisco Boigues

RESPONSÁVEL TÉCNICO
Eng. Matheus Mozetic Romero
CREA/SP n.º 506.995.550-5

FASE PROJETO

ESCALA
1:100, 1:50, 1:1

DIMENSÃO DA FOLHA
A1

CONTEÚDO
PE - PRANCHA DEMOLIÇÃO

AUTOR DO PROJETO
Arq. Moisés Leonel

DATA
20/10/2026

FOLHA
01

ARQUIVO DIGITAL
Batalhão corpo de bombeiros.pln

REVISÃO