


OBRA NÃO FINANCIADA. O NÃO CUMPRIMENTO DAS EXIGÊNCIAS DE PLANO DE SEGURANÇA PELOS APROVADORES ELIMINA ESSE PROJETO

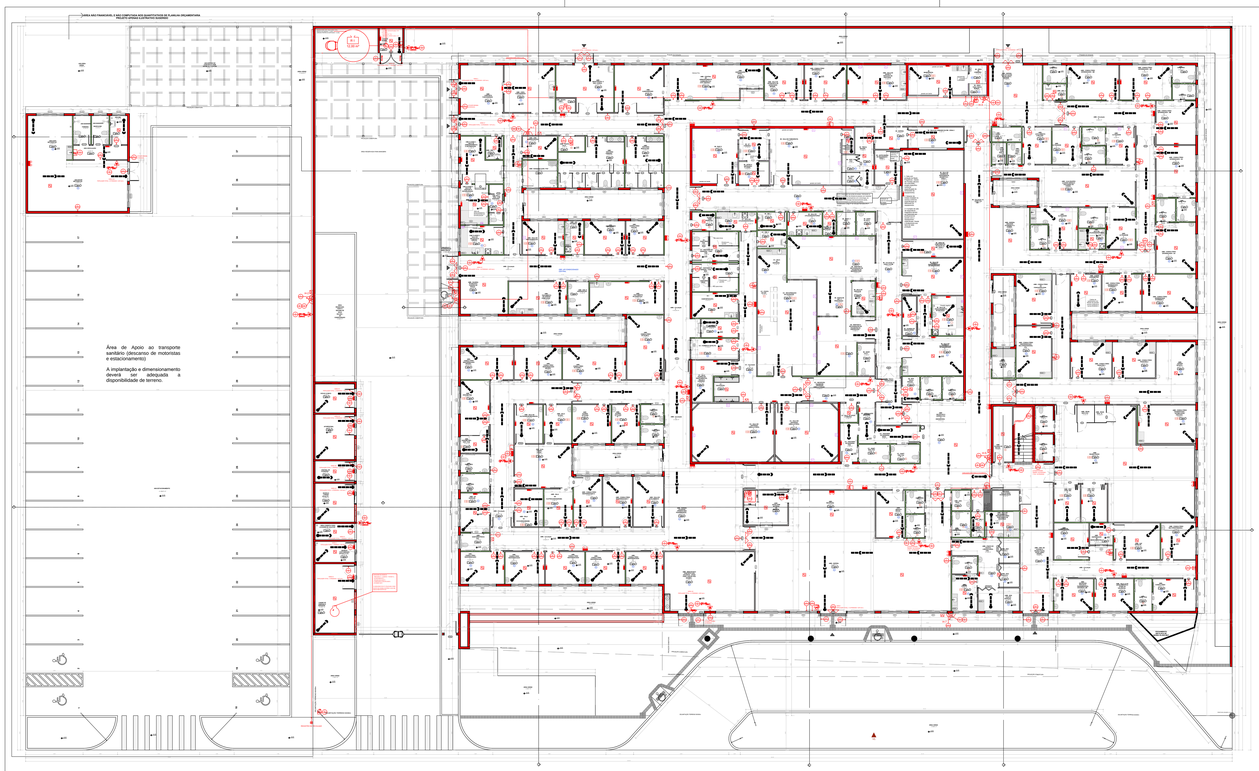


PLANTA BAIXA
1º TÉRREO - ESCALA: 1/200

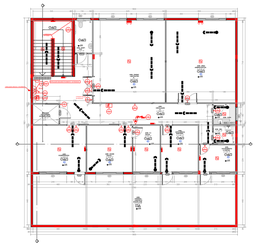

DETECTORES DE FUMAÇA ENTRE FORRO - 2º PAVIMENTO
2º TÉRREO - ESCALA: 1/200

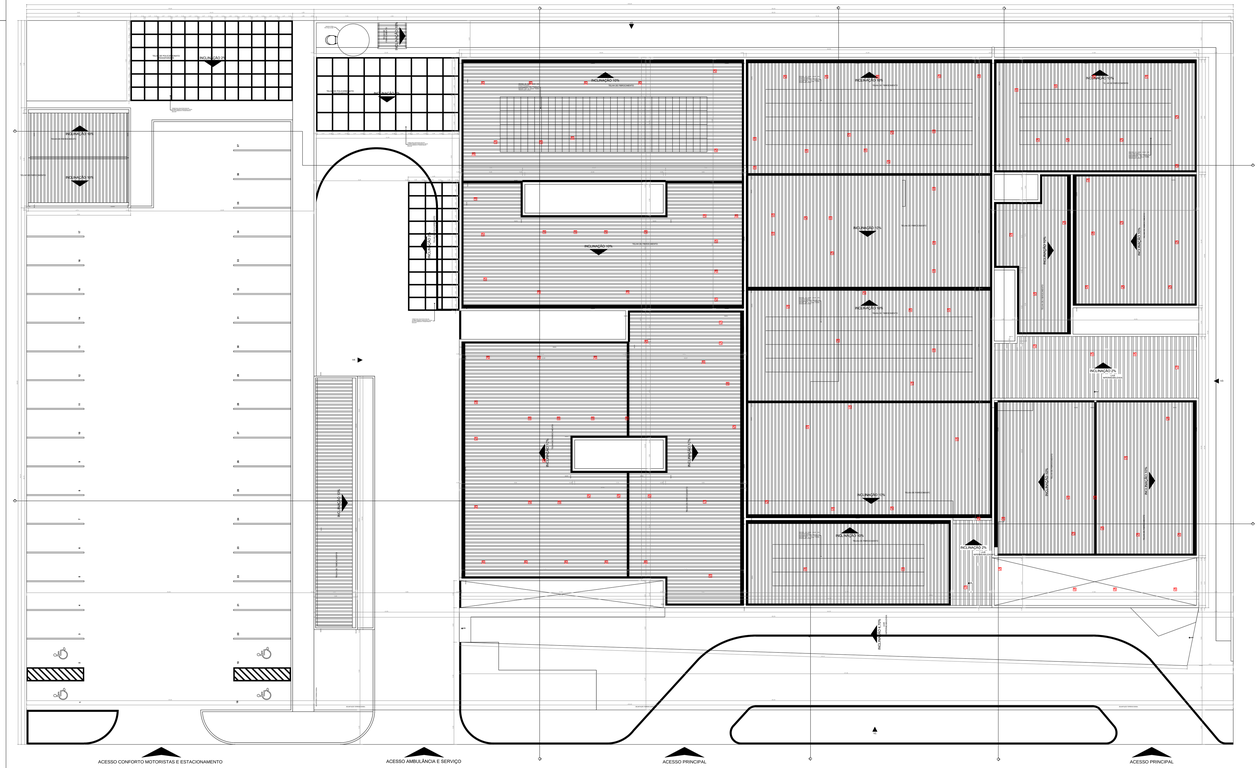

DETECTORES DE FUMAÇA ENTRE FORRO E PISO - TÉRREO
1º TÉRREO - ESCALA: 1/200

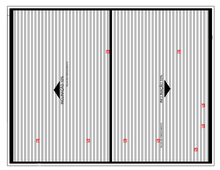

DETECTORES DE FUMAÇA ENTRE FORRO - 2º PAVIMENTO
2º TÉRREO - ESCALA: 1/200

ESPECIFICAÇÕES DAS PAREDES

LEGENDA	DESCRIÇÃO	ESPESSURA (mm)
	PAREDE DE BLOCO DE CONCRETO BARITADA NOS DOIS LADOS	0,22
	PAREDE DE DRYWALL BARITADA EM UM LADO	0,10
	PAREDE DE DRYWALL BARITADA EM UM LADO	0,11
	PAREDE DE DRYWALL BARITADA EM UM LADO	0,11
	PAREDE DE DRYWALL BARITADA NOS DOIS LADOS	0,11
	PAREDE DE DRYWALL REFORÇADA (CENTRO CIRÚRGICO)	0,13
	PAREDE DE DRYWALL TIPO RU	0,10
	PAREDE DE DRYWALL TIPO RU	0,20
	PAREDE EM BLOCO DE CONCRETO (PAREDES EXTERNAS)	0,15
	PAREDE EM BLOCO DE CONCRETO (PAREDES EXTERNAS)	0,20
	PAREDE EM BLOCO DE CONCRETO BARITADA EM UM LADO	0,20
	PAREDE EM BLOCO DE CONCRETO BARITADA EM UM LADO	0,21

LEGENDA INSTALAÇÕES

R1	Régua de Gases com 2 pontos de Oxigênio + 2 pontos de Ar comprimido + 1 ponto de vácuo clínico + 10 tomadas 127V + 2 tomadas 220V (atender projeto complementar de gases medicinais e instalações elétricas)
R2	Régua de Gases com 1 ponto de Oxigênio + 1 Ponto de Ar comprimido + 1 ponto de vácuo clínico + 6 tomadas 127V + 1 tomadas 220V (atender projeto complementar de gases medicinais e instalações elétricas)
R3	Régua de Gases com 1 ponto de Oxigênio + 1 Ponto de Ar comprimido + 1 ponto de vácuo clínico + 2 tomadas 127V + 2 tomadas 220V (atender projeto complementar de gases medicinais e instalações elétricas)
FAM	AR COMPRIMIDO MEDICINAL
AC	AR CONDICIONADO
E	EXAUSTÃO

LEGENDA ACABAMENTOS

	PISO
1	Piso em ganilite, cor off white, acabamento polido.
2	Piso em manta vinílica condutiva, espessura mínima de 2mm, sobre superfície regularizada, com rodapé do mesmo material.
3	Piso em ganilite, cor azul, acabamento polido.
4	Piso em ganilite, cor off white, sem polimento.
5	Piso colorido em manta vinílica, espessura mínima de 2mm, sobre superfície regularizada, com rodapé do mesmo material.
	PAREDE
1	Pintura acrílica, resistente à umidade.
2	Revestimento cerâmico 60x60 cm ou equivalente, instalado até o teto, na cor branco, acabamento polido ou acetinado.
3	Pintura acrílica, resistente à umidade sobre barita
4	Pintura acrílica, sobre parede com gaiola de faraday
5	Pintura especial para sala de cirurgia (epoxi ou similar)
	TETO
1	Forro de gesso acartonado.
2	Pintura acrílica sobre laje, resistente à umidade.
3	Pintura especial para sala de cirurgia (epoxi ou similar)

QUADRO DE PORTAS

ID.	DIMENSÃO DA FOLHA (m)
PA 1	0,92×2,11
PA 1a	0,92×2,11
PA 2	0,82×2,11
PA 3	0,82×2,11
PA 4	0,80×1,90
PA 5	0,82×2,11
PA 5a	0,82×2,11
PA 6	1,02×2,11
PA 01	2,20×2,10
PA 02	2,02×2,11
PA 02a	2,02×2,11
PA 03	1,82×2,11
PA 03a	1,82×2,11
PA 04	1,82×2,11
PA 04a	1,82×2,11
PA 05	2,02×2,11
PA 05a	2,02×2,11
PA 06	1,22×2,11
PA 07	1,90×2,10
PA 08	1,52×2,11
PA 09	0,70×1,90
PA D19	2,52×2,11
PA PB1	1,82×2,11
PA PB2	1,22×2,11
PC1	0,95×2,10
PC1a	0,95×2,10
PC2	1,25×2,10
PC3	1,80×2,10
P-Pac	0,92×2,11
PR 01	1,22×2,11
PR 02	1,22×2,11
PS1	0,92×2,26
PS2	1,42×2,26
PS3	1,92×2,10

Quadro de Janelas Simples

ID.	DIMENSÃO (m)	PEITORIL
C1	1,54×1,03	1,12
JC1	2,40×0,90	1,25
JC2	2,00×0,90	1,25
JC3	1,60×0,90	1,25
JF1	1,50×1,00	1,15
JF2	1,50×1,00	1,25
JF3	2,50×1,20	1
JG1	1,00×1,00	1,15
JG2	0,80×1,00	1,15
JM1	1,20×0,60	1,55
JM2	2,40×0,60	2,15
JM3	1,00×0,60	2,15
JPB1	1,20×1,00	1,15
JPB2	0,60×1,00	1,15

LEGENDA

- EXTINTOR DE PÓ QUIMICO SECO (ABC)
- ILUMINAÇÃO DE EMERGÊNCIA INSTALADAS NO TETO - FORRO OU RENTE
- PONTO DE ILUMINAÇÃO TIPO FAROL DUPLO INSTALADAS À ALTURA DE 2,20m DO PISO
- HIDRANTE SIMPLES
- CENTRAL DE ALARME DE INCÊNDIO (01 UNIDADE - APOIO ADM)
- BATERIA DE ACUMULADORES PARA O SISTEMA DE DETECÇÃO E ALARME (01 UNIDADE - APOIO ADM)
- ACIONADOR ALARME MANUAL/BOTOEIRA (15 UNIDADES) INSTALADOS À ALTURA DE 1,30m DO PISO
- AVISADOR SONORO MECÂNICO/ ELETRÔNICO (05 UNIDADES) INTALADOS À ALTURA DE 2,20 DO PISO
- BOMBA DE INCÊNDIO 7,5CV
- RESERVA DE INCÊNDIO
- REGISTRO DE RECALQUE SEM VÁLVULA DE RETENÇÃO
- DETECTOR DE FUMAÇA PONTUAL (147 UNIDADES) (INSTALADOS NO TETO - FORRO)
- DETECTOR DE FUMAÇA PONTUAL ENTRE FORRO (136 UNIDADES) (INSTALADOS NO TETO - LAJE)
- BARRA ANTIPÂNICO
- PORTA CORTA-FOGO P-60
- INÍCIO DO FLUXO DA ROTA DE FUGA
- DIREÇÃO DO FLUXO DA ROTA DE FUGA
- SAIDA FINAL DA ROTA DE FUGA
- CHAVE ELÉTRICA PRINCIPAL
- CHAVE ELÉTRICA SECUNDÁRIA
- GRUPO GERADOR DE ENERGIA EQUIPAMENTO NÃO UTILIZADO PARA ATENDER AS MEDIDAS DO PROJETO
- ELEMENTOS RESISTENTES AO FOGO TRRF 60 MIN.

SINALIZAÇÃO – CONFORME IT 15

SÍMBOLO	APLICAÇÃO
CÓDIGO L (mm) SINALIZAÇÃO QUADRADA	INDICAÇÃO DOS EXTINTORES E DOS HIDRANTES
CÓDIGO L/H (mm) SINALIZAÇÃO RETANGULAR	INDICAÇÃO DAS SAÍDAS
CÓDIGO SINALIZAÇÃO TRIANGULAR L (mm)	SINALIZAÇÃO DE ALERTA

ASSINATURAS E CARIMBOS DO ENTE - APROVAÇÃO E EXECUÇÃO

PLANTA CHAVE DE SITUAÇÃO

REVISÃO	DATA	DESCRIÇÃO
R01	20/08/2025	EMISSÃO INICIAL

TÍTULO DO PROJETO
POLICLÍNICA

PROPRIETÁRIO
MINISTÉRIO DA SAÚDE
SECRETARIA DE ATENÇÃO ESPECIALIZADA À SAÚDE

CNPJ
00.394.544/0109-03

ENDEREÇO
Secretaria de Atenção Especializada à Saúde
Esplanada dos Ministérios Bloco G Edifício Sede - Ministério da Saúde
CEP 70. 058-900 - Brasília- DF

DISCIPLINA
PREVENÇÃO E COMBATE A INCÊNDIO

ART
MG20242980750

TÍTULO DA PRANCHA
PROJETO DE SEGURANÇA CONTRA INCÊNDIO E PÂNICO - PSCIP

DESCRIÇÃO DA ETAPA
PROJETO REFERENCIAL CONCEITUAL

NOME: PRANCHA - ARQUIVO	REVISÃO	UNIDADE	DATA	ESCALA
PRANCHA 03/04	**R01**	**METROS**	**20/08/2025**	**INDICADA**

AUTOR(A) INTELECTUAL	REGISTRO	FOLHA A0
JÚLIA VILELA DE FARIA	**CREA-MG 313.914/D**	**118,90 x 84,10**

DIREITOS AUTORAIS RESERVADOR CONFORME LEGISLAÇÃO NACIONAL E INTERNACIONAL