


PLANTA BAIXA
• ESCALA 1/200

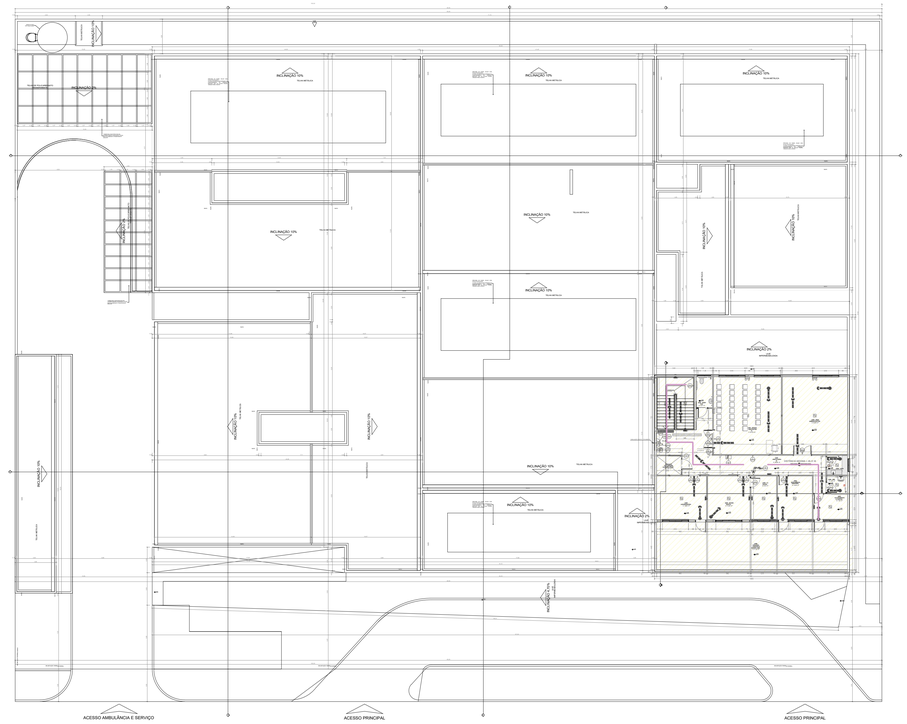

DETECTORES DE FUMAÇA ENTRE FORRO E PISO - TÉRREO
• ESCALA 1/200

LEGENDA SAIDAS

- SAIDA I
- SAIDA II
- SAIDA III
- SAIDA IV
- SAIDA V
- SAIDA VI
- SAIDA VII

LEGENDA INSTALAÇÕES

R1	Régua de Gases com 2 pontos de Oxigênio + 2 pontos de Ar comprimido + 1 ponto de vácuo clínico + 10 tomadas 127V + 2 tomadas 220V
R2	Régua de Gases com 1 ponto de Oxigênio + 1 Ponto de Ar comprimido + 1 ponto de vácuo clínico + 6 tomadas 127V + 1 tomadas 220V
R3	Régua de Gases com 1 ponto de Oxigênio + 1 Ponto de Ar comprimido + 1 ponto de vácuo clínico + 2 tomadas 127V + 2 tomadas 220V
FAM	AR COMPRIMIDO MEDICINAL
AC	AR CONDICIONADO
E	EXAUSTÃO

DETALHE DE PLACAS DE SINALIZAÇÃO DE SALVAMENTO E ORIENTAÇÃO/EQUIPAMENTO

CÓDIGO	SÍMBOLO	SIGNIFICADO	FORMA E COR	APLICAÇÃO
A5		CUIDADO RISCO DE CHOQUE ELÉTRICO	SIMBOLO: TRIANGULAR FUNDO: AMARELA PICTOGRAMA: RAIO, EM COR PRETA FAIXA TRIÂNGULAR: PRETA	PROXIMO A INSTALAÇÕES ELÉTRICAS QUE OFEREÇEM RISCO DE CHOQUE
E1		ALARME SONORO	SIMBOLO: QUADRADA FUNDO: VERMELHA PICTOGRAMA: FOTOLUMINESCENTE	INDICAÇÃO DO LOCAL DE INSTALAÇÃO DO ALARME DE INCÊNDIO
E2	ALARME INCÊNDIO	COMANDO MANUAL DE ALARME DE INCÊNDIO	SIMBOLO: QUADRADA FUNDO: VERMELHA PICTOGRAMA: FOTOLUMINESCENTE	PONTO DE ACIONAMENTO DE ALARME DE INCÊNDIO DEVE VIR SEMPRE ACOMPANHADO DE UMA MENSAGEM ESCRITA DESIGNANDO O EQUIPAMENTO ACIONADO POR AQUELE PONTO
E3	BOMBA INCÊNDIO	COMANDO MANUAL DA BOMBA DE INCÊNDIO	SIMBOLO: QUADRADA FUNDO: VERMELHA PICTOGRAMA: FOTOLUMINESCENTE	PONTO DE ACIONAMENTO DA BOMBA DE INCÊNDIO DEVE VIR SEMPRE ACOMPANHADO DE UMA MENSAGEM ESCRITA DESIGNANDO O EQUIPAMENTO ACIONADO POR AQUELE PONTO
E5		EXTINTOR DE INCÊNDIO	SIMBOLO: QUADRADA FUNDO: VERMELHA PICTOGRAMA: FOTOLUMINESCENTE	INDICAÇÃO DE LOCALIZAÇÃO DOS EXTINTORES DE INCÊNDIO
E8		ABRIGO DE MANGUEIRA DE HIDRANTE	SIMBOLO: QUADRADA FUNDO: VERMELHA PICTOGRAMA: FOTOLUMINESCENTE	INDICAÇÃO O ABRIGO DA MANGUEIRA DE INCÊNDIO COM OU SEM HIDRANTE NO SEU INTERIOR
E12		SINALIZAÇÃO DE SOLO PARA EQUIPAMENTOS DE COMBATE A INCÊNDIO (HIDRANTES E EXTINTORES)	SIMBOLO: QUADRADO (1,00m×1,00m) FUNDO: VERMELHO (1,70m×0,70m) PICTOGRAMA: BORDA AMARELA (LARGURA= 0,15m×0,15m)	USADA PARA INDICAR A LOCALIZAÇÃO DOS EQUIPAMENTOS DE COMBATE A INCÊNDIO E ALARME, PARA EVITAR A SUA OBSTRUÇÃO
M1	Esta edificação será dotada dos seguintes Sistemas de Proteção Contra Incêndio e Pânico: – Acesso de viaturas – Segurança estrutural contra incêndio. – Controle de Materiais de Acabamento e Decoração. – Saídas de emergência. – Plano de intervenção de incêndio. – Brigada de incêndio. – Iluminação de emergência. Detecção de incêndio. Alarme de incêndio. Sinalização de emergência. Extintores de incêndio. Hidrantes. Em caso de Emergência Ligue 193 – Corpo de Bombeiros	INDICAÇÃO DOS SISTEMAS DE PROTEÇÃO CONTRA INCÊNDIO EXISTENTES NA EDIFICAÇÃO	SIMBOLO: QUADRADO OU RETANGULAR FUNDO: COR CONTRASTANTE COM A MENSAGEM PICTOGRAMA: MENSAGEM ESCRITA REFERENTE AOS SISTEMAS DE PROTEÇÃO CONTRA INCÊNDIO EXISTENTES NA EDIFICAÇÃO, O TIPO DE ESTRUTURA E OS TELEFONES DE EMERGÊNCIA.	NA ENTRADA PRINCIPAL DA EDIFICAÇÃO Símbolo: retangular Fundo:verde Pictograma: mensagem escrita "parte e empurre", fotoluminescente
M2	LOTAÇÃO MÁXIMA: TÉRREO 381 PESSOAS 1º PAV. 56 PESSOAS	INDICAÇÃO DA LOTAÇÃO MÁXIMA ADMITIDA NO RECINTO DE REUNIÃO DE PÚBLICO	FUNDO: VERDE PICTOGRAMA: FOTOLUMINESCENTE	NAS ENTRADAS PRINCIPAIS DOS RECINTOS DE REUNIÃO DE PÚBLICO
M2	LOTAÇÃO MÁXIMA: 32 PESSOAS	INDICAÇÃO DA LOTAÇÃO MÁXIMA ADMITIDA NO RECINTO DE REUNIÃO DE PÚBLICO	FUNDO: VERDE PICTOGRAMA: FOTOLUMINESCENTE	NAS ENTRADAS PRINCIPAIS DOS RECINTOS DE REUNIÃO DE PÚBLICO
M2	LOTAÇÃO MÁXIMA: 35 PESSOAS	INDICAÇÃO DA LOTAÇÃO MÁXIMA ADMITIDA NO RECINTO DE REUNIÃO DE PÚBLICO	FUNDO: VERDE PICTOGRAMA: FOTOLUMINESCENTE	NAS ENTRADAS PRINCIPAIS DOS RECINTOS DE REUNIÃO DE PÚBLICO
M2	LOTAÇÃO MÁXIMA: 41 PESSOAS	INDICAÇÃO DA LOTAÇÃO MÁXIMA ADMITIDA NO RECINTO DE REUNIÃO DE PÚBLICO	FUNDO: VERDE PICTOGRAMA: FOTOLUMINESCENTE	NAS ENTRADAS PRINCIPAIS DOS RECINTOS DE REUNIÃO DE PÚBLICO
M2	LOTAÇÃO MÁXIMA: 56 PESSOAS	INDICAÇÃO DA LOTAÇÃO MÁXIMA ADMITIDA NO RECINTO DE REUNIÃO DE PÚBLICO	FUNDO: VERDE PICTOGRAMA: FOTOLUMINESCENTE	NAS ENTRADAS PRINCIPAIS DOS RECINTOS DE REUNIÃO DE PÚBLICO
M3	APERTE E EMPURRE	APERTE E EMPURRE O DISPOSITIVO DE ABERTURA DA PORTA	SIMBOLO: RETANGULAR FUNDO: VERDE PICTOGRAMA: MENSAGEM ESCRITA "APERTE E EMPURRE" FOTOLUMINESCENTE	PROXIMO AS PORTAS DE SEGURANÇA DA EDIFICAÇÃO DIMENSÃO MINIMA L=2H
M7	ESTA PORTA DEVERA PERMANECER ABERTA DURANTE TODO EXPEDIENTE	INDICAÇÃO DE QUE A PORTA DEVERA PERMANECER ABERTA DURANTE TODO EXPEDIENTE	SIMBOLO: RETANGULAR FUNDO: VERDE PICTOGRAMA: FOTOLUMINESCENTE	PROXIMO AS PORTAS DE SEGURANÇA DA EDIFICAÇÃO DIMENSÃO MINIMA L=2H
O1		OBSTÁCULO	SIMBOLO: RETANGULAR OU QUADRADO FUNDO: AMARELO E PRETO PICTOGRAMA: LISTRAS C/ I=45º	NAS PAREDES, PILARES, VIGAS CANCELAS, MURETAS E OUTROS ELEMENTOS QUE PODEM CONSTITUIR UM OBSTÁCULO À CIRCULAÇÃO DE PESSOAS E VEÍCULOS.
P1		PROIBIDO FUMAR	SIMBOLO: CIRCULAR FUNDO: BRANCA PICTOGRAMA: CIGARRO, EM COR PRETA FAIXA CIRCULAR E BARRA DIAMETRAL: VERMELHA	TODO LOCAL ONDE FUMAR PODE AUMENTAR O RISCO DE INCÊNDIO
P2		PROIBIDO PRODUZIR CHAMA	SIMBOLO: CIRCULAR FUNDO: BRANCA PICTOGRAMA: FOSFORO COM CHAMA, EM COR PRETA	TODO LOCAL ONDE A UTILIZAÇÃO DE CHAMA PODE AUMENTAR O RISCO DE INCÊNDIO
P4		PROIBIDO UTILIZAR ELEVADOR EM CASO DE INCÊNDIO	SIMBOLO: CIRCULAR FUNDO: BRANCA PICTOGRAMA: ELEVADOR E CHAMA, EM COR PRETA FAIXA CIRCULAR E BARRA DIAMETRAL: VERMELHA	NOS LOCAIS DE ACESSO AOS ELEVADORE COMUNS E MONTA-CARGAS
S2		SAIDA DE EMERGÊNCIA	SIMBOLO: RETANGULAR FUNDO: VERDE PICTOGRAMA: FOTOLUMINESCENTE	INDICAÇÃO DO SENTIDO ESQUERDO DE UMA SAIDA DE EMERGÊNCIA DIMENSÃO MINIMA L=2,0H
S2		SAIDA DE EMERGÊNCIA	SIMBOLO: RETANGULAR FUNDO: VERDE PICTOGRAMA: FOTOLUMINESCENTE	INDICAÇÃO DO SENTIDO DIREITO DE UMA SAIDA DE EMERGÊNCIA DIMENSÃO MINIMA L=2,0H
S3		SAIDA DE EMERGÊNCIA	SIMBOLO: RETANGULAR FUNDO: VERDE PICTOGRAMA: FOTOLUMINESCENTE	INDICAÇÃO DE UMA SAIDA DE EMERGÊNCIA A SER AFIXADA ACIMA DA PORTA, PARA INDICAR O SEU ACESSO
S8		ESCADA DE EMERGÊNCIA	SIMBOLO: RETANGULAR FUNDO: VERDE PICTOGRAMA: FOTOLUMINESCENTE	INDICAÇÃO DO SENTIDO (DIREITO E DESCENDO) DE FUGA NO INTERIOR DAS ESCADAS.
S12	SAÍDA	SAIDA DE EMERGÊNCIA	SIMBOLO: RETANGULAR FUNDO: VERDE PICTOGRAMA: FOTOLUMINESCENTE	INDICAÇÃO DA SAIDA DE EMERGÊNCIA

LEGENDA

- EXTINTOR DE PÓ QUIMICO SECO (ABC)
- ILUMINAÇÃO DE EMERGÊNCIA INSTALADAS NO TETO - FORRO OU RENTE
- PONTO DE ILUMINAÇÃO TIPO FAROL DUPLO INSTALADAS À ALTURA DE 2,20m DO PISO
- HIDRANTE SIMPLES
- CENTRAL DE ALARME DE INCÊNDIO (01 UNIDADE - APOIO ADM)
- BATERIA DE ACUMULADORES PARA O SISTEMA DE DETECÇÃO E ALARME (01 UNIDADE - APOIO ADM)
- ACIONADOR ALARME MANUAL/BOTOEIRA (15 UNIDADES) INSTALADOS À ALTURA DE 1,30m DO PISO
- AVISADOR SONORO MECÂNICO/ ELETRÔNICO (05 UNIDADES) INTALADOS À ALTURA DE 2,20 DO PISO
- BOMBA DE INCÊNDIO 7,5CV
- RESERVA DE INCÊNDIO
- REGISTRO DE RECALQUE SEM VÁLVULA DE RETENÇÃO
- DETECTOR DE FUMAÇA PONTUAL (147 UNIDADES) (INSTALADOS NO TETO - FORRO)
- DETECTOR DE FUMAÇA PONTUAL ENTRE FORRO (136 UNIDADES) (INSTALADOS NO TETO - LAJE)
- BARRA ANTIPÂNICO
- PORTA CORTA-FOGO P-60
- INÍCIO DO FLUXO DA ROTA DE FUGA
- DIREÇÃO DO FLUXO DA ROTA DE FUGA
- SAIDA FINAL DA ROTA DE FUGA
- CHAVE ELÉTRICA PRINCIPAL
- CHAVE ELÉTRICA SECUNDÁRIA
- GRUPO GERADOR DE ENERGIA EQUIPAMENTO NÃO UTILIZADO PARA ATENDER AS MEDIDAS DO PROJETO
- ELEMENTOS RESISTENTES AO FOGO TRRF 60 MÍN.

SINALIZAÇÃO – CONFORME IT 15

SÍMBOLO	APLICAÇÃO
CÓDIGO L (mm) SINALIZAÇÃO QUADRADA	INDICAÇÃO DOS EXTINTORES E DOS HIDRANTES
CÓDIGO L/H (mm) SINALIZAÇÃO RETANGULAR	INDICAÇÃO DAS SAÍDAS
CÓDIGO L (mm) SINALIZAÇÃO TRIANGULAR	SINALIZAÇÃO DE ALERTA

ESPAÇO PARA CARIMBO DE APROVAÇÃO DO CORPO DE BOMBEIROS

PREFEITURA MUNICIPAL DE

MARÍLIA

SECRETARIA DE PLANEJAMENTO URBANO

ASSUNTO DO PROJETO

POLICLINICA ZONA NORTE
NOVO PAC 2025

LOCAL

RUA DOS CRISANTEMOS, ÁREA "A" PARTE DA QUADRA 01, JARDIM MARÍLIA
MARÍLIA - SP

TÍTULO DO DESENHO

PROJETO DE PREVENÇÃO E COMBATE A INCÊNDIO

FASE: PROJETO TÉCNICO
DATA DE EMISSÃO: NOVEMBRO/2025
ÁREA TÉCNICA: COMBATE E PREVENÇÃO À INCÊNDIO

PREFEITO MUNICIPAL
VINICÍUS CAMARINHA

SECRETÁRIO DE PLANEJAMENTO URBANO
ENG. CIVIL ERNESTO TADEU CAPELLA CONSONI

FOLHA Nº 02/04
ARQUIVO 4308/2025

AUTOR DO PROJETO
ENG. ELETRICISTA GUILHERME DE LIMA LOPES

ESCALA: INDICADA
MEMORANDO: 48.826/2025