
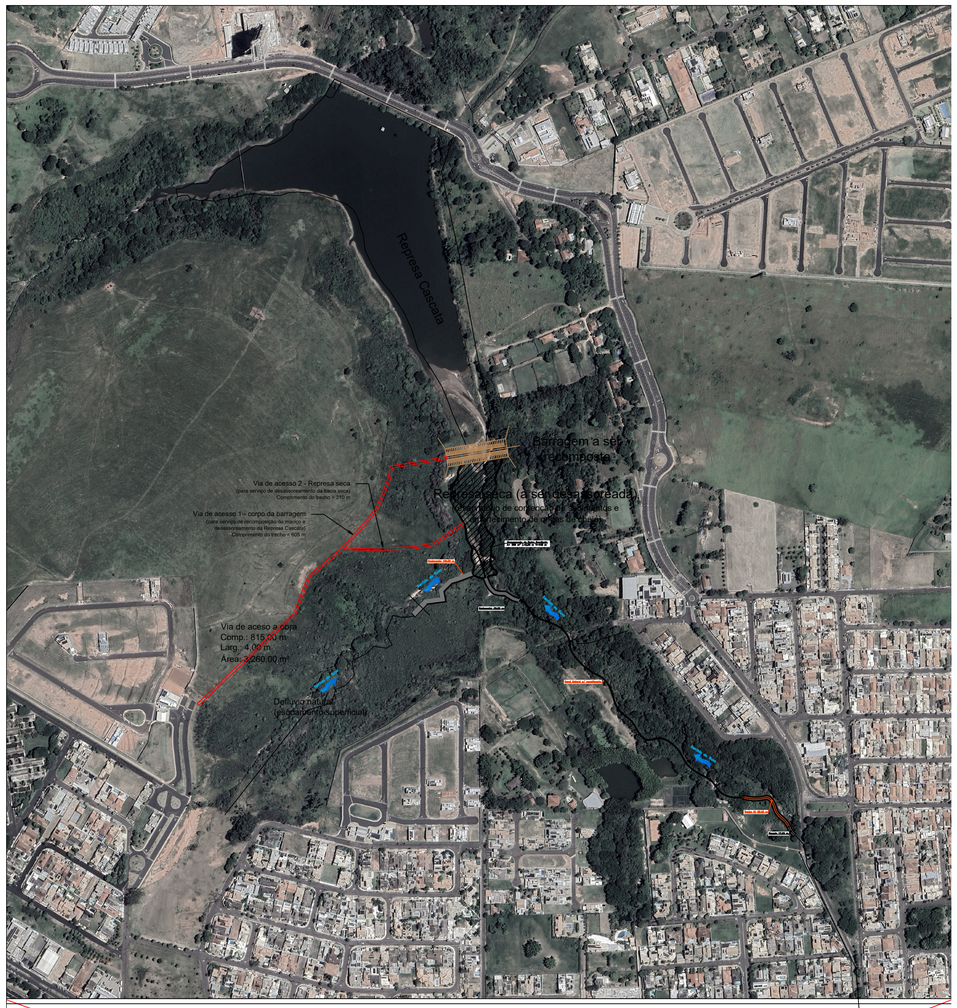



LOCALIZAÇÃO

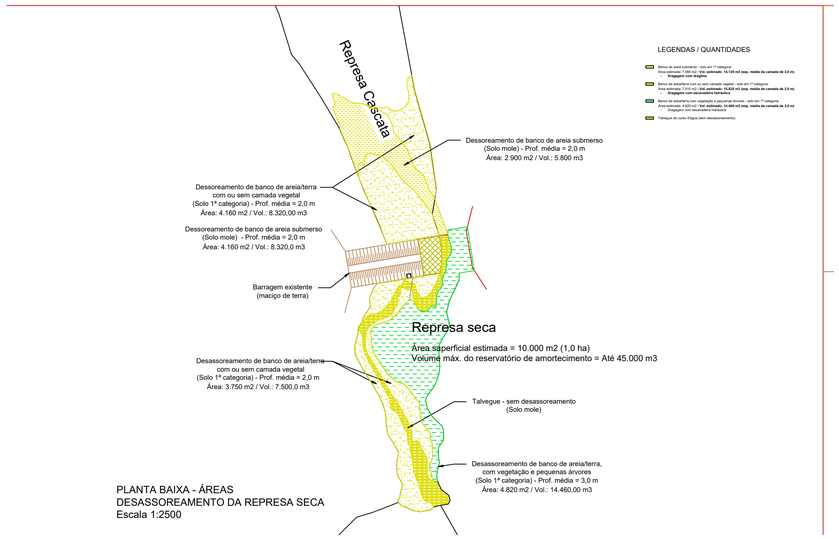


PLANTA BAIXA - ÁREAS
DESASSOREAMENTO DA REPRESA SECA
Escala 1:2500

LEGENDAS / QUANTIDADES


- Banco de areia submerso - solo em 1ª categoria
  Área estimada: 7.060 m2 / **Vol. estimado: 14.120 m3 (esp. média da camada de 2,0 m)**
  Dragagem com escavadeira hidráulica
- Banco de areia/terra com ou sem camada vegetal - solo em 1ª categoria
  Área estimada: 7.910 m2 / **Vol. estimado: 15.820 m3 (esp. média da camada de 2,0 m)**
  Dragagem com escavadeira hidráulica
- Banco de areia/terra com vegetação e pequenas árvores - solo em 1ª categoria
  Área estimada: 4.820 m2 / **Vol. estimado: 14.460 m3 (esp. média da camada de 3,0 m)**
  Dragagem com escavadeira hidráulica
- Talvegue do curso d'água (sem dessassoreamento)

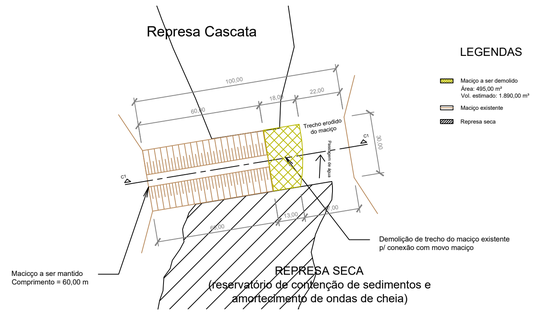

PLANTA BAIXA - DEMOLIÇÃO DO MACIÇO
Escala 1:1500

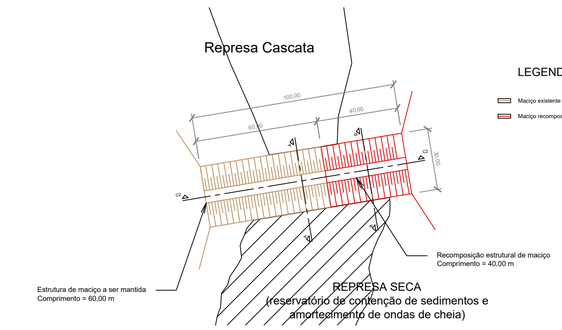


PLANTA BAIXA - RECOMPOSIÇÃO DO MACIÇO
Escala 1:1500

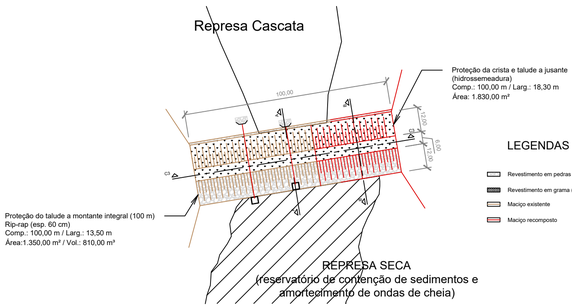

PLANTA BAIXA - PROTEÇÕES DO MACIÇO (A MONTANTE E A JUSANTE)
Escala 1:1500




CORTE AA - SEÇÃO TRANSVERSAL DO MACIÇO EXISTENTE (EIXO)
DETALHAMENTO DA GEOMETRIA E ESTRUTURAS HIDRÁULICAS
Escala 1:1500

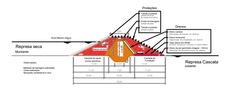

CORTE BB - SEÇÃO TRANSVERSAL DO MACIÇO A SER RECOMPOSTO
ESQUEMA DAS CAMADAS, PROTEÇÕES E DRENOS
Escala 1:1500


Inclinações (ângulo de talude)	unid	Ângulo
Inclinação natural do solo argiloso	H:V	76,12
Inclinação adotada	H:V	45,00
Inclinação máxima do talude	H:V	63,43

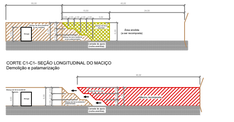

CORTE C1-C1- SEÇÃO LONGITUDINAL DO MACIÇO
Demolição e pavimentação

CORTE C2-C2 - SEÇÃO LONGITUDINAL DO MACIÇO
Conexão entre o macico existente e o novo macico
Escala 1:1000

Seção Típica – Trecho 01 | Extensão: 85.00m | Escala 1:100

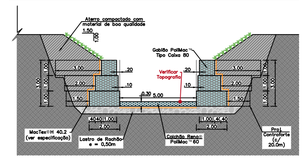
Aterro compactado com material de boa qualidade
1,50
Gabião PoliMac
Tipo Caixa 80
Verificar Topografia
1,00
2,00
1,50
2,00
1,00
1,50
1,00
1,00
1,00