
PLANTA BAIXA - DEMOLIR/CONSTRUIR

ESCALA 1:50

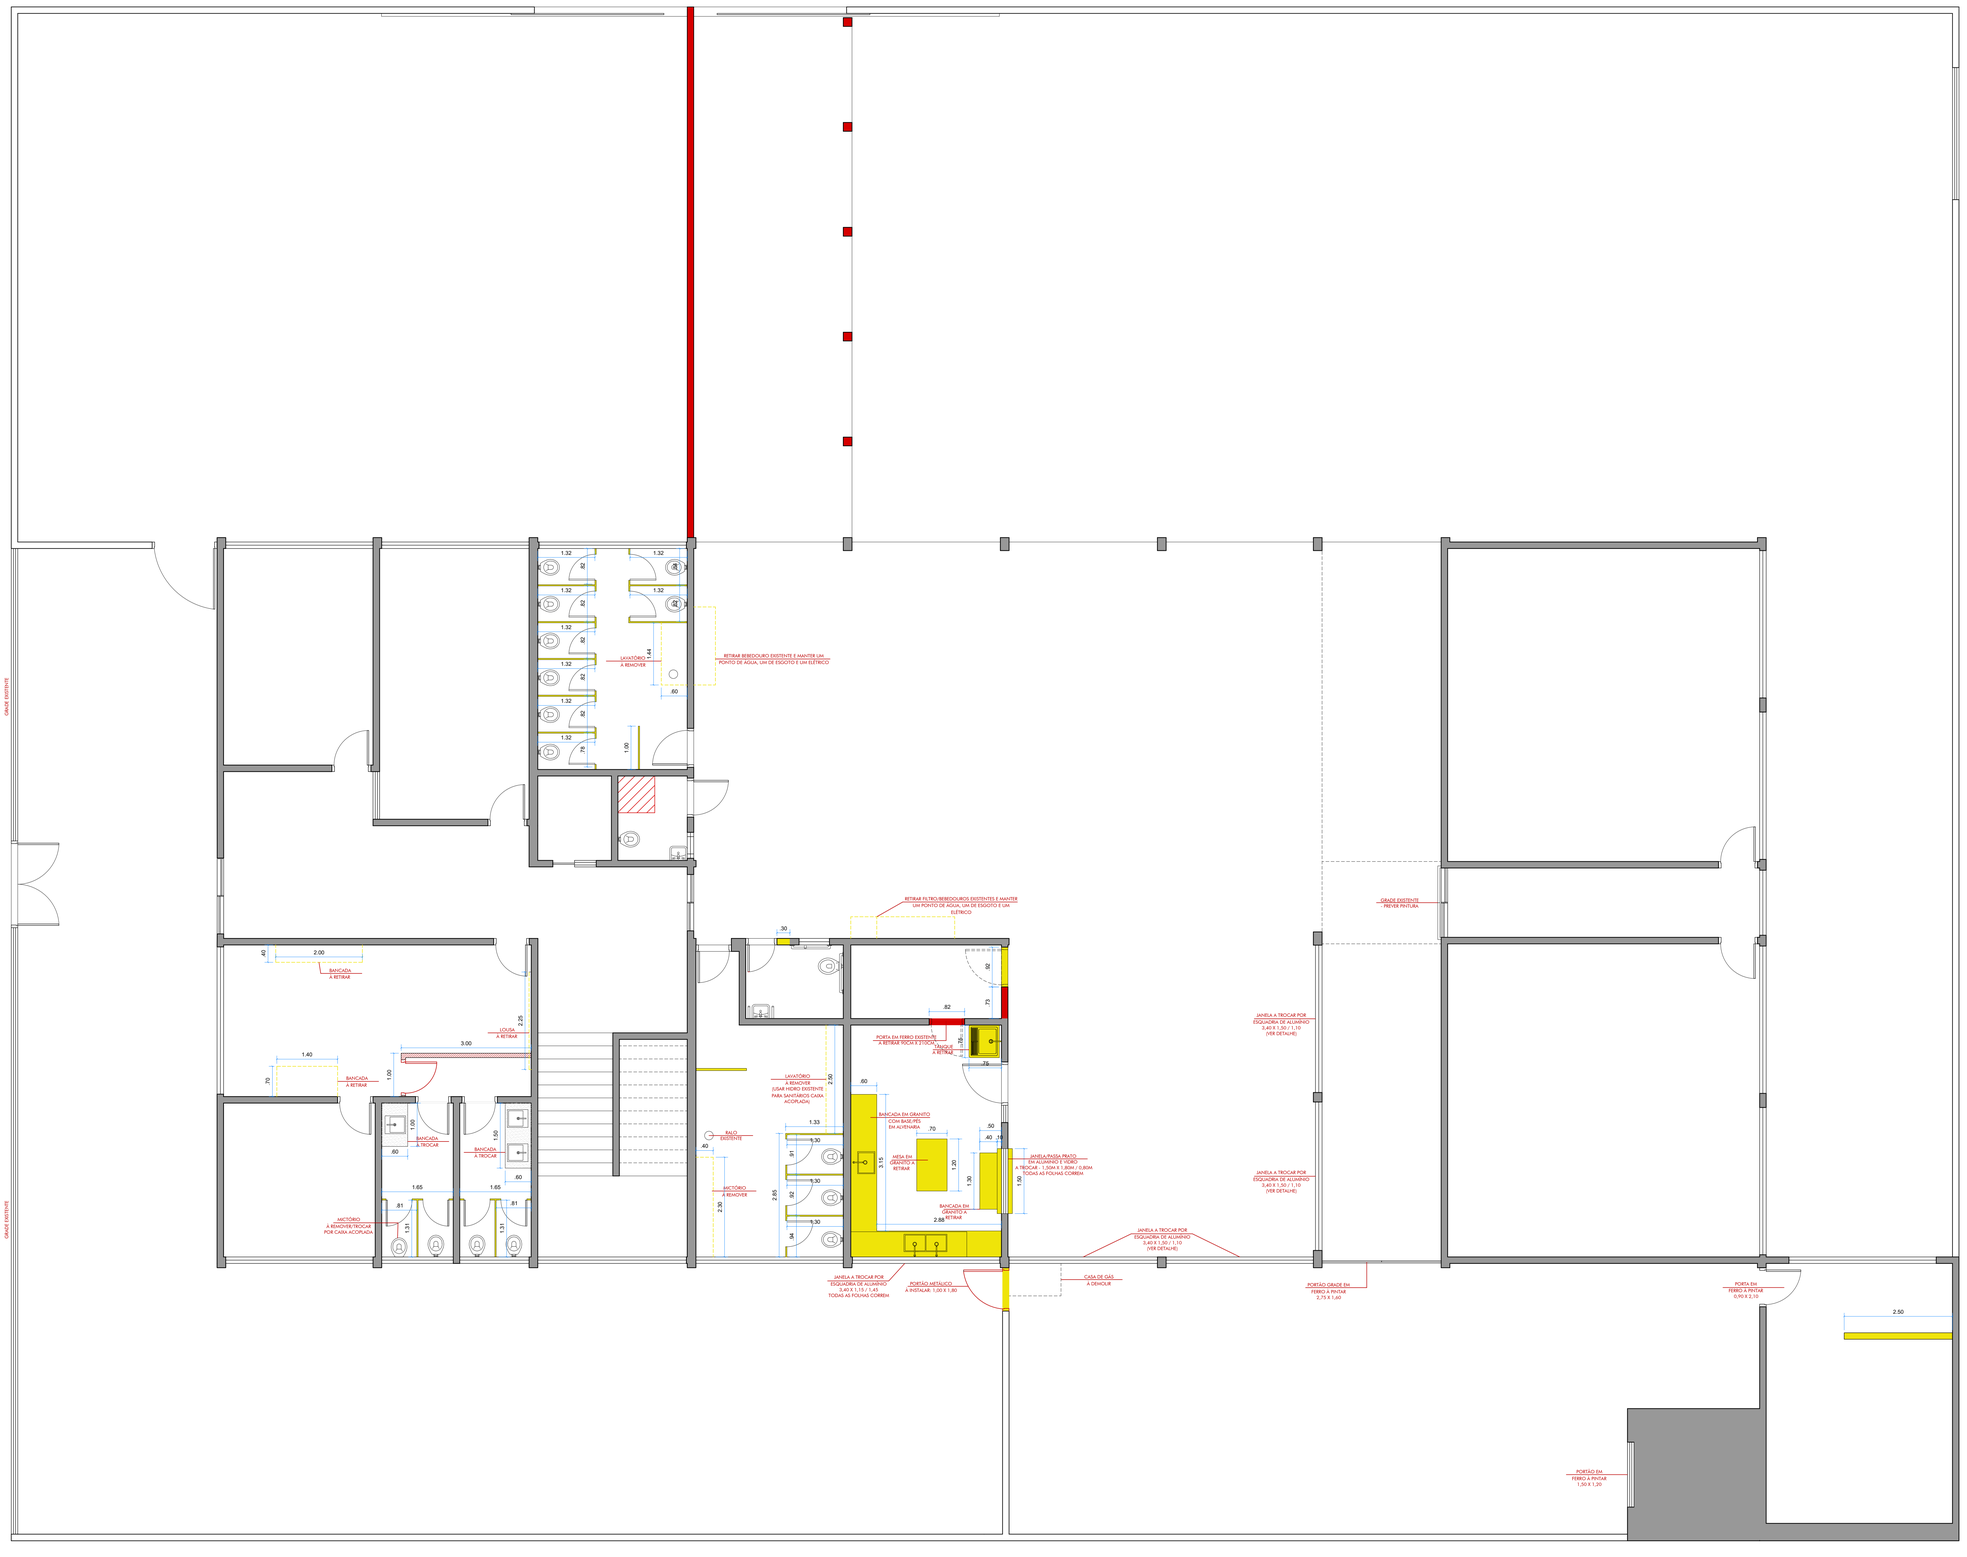

À CONSTRUIR

À DEMOLIR

À CONSERVAR

PLANTA DEMOLIR/CONSTRUIR/CONSERVAR

OBRA: REFORMA EMEF MARIA EULÁLIA VIEIRA SCALLA
LOCAL: RUA EDGARD LUZIO FILHO - 217 - PALMITAL SP

PROP.: PREFEITURA MUNICIPAL DE PALMITAL

LOCALIZAÇÃO



DECLARO QUE A APROVAÇÃO DO PROJETO PELA PREFEITURA NÃO IMPLICA NO RECONHECIMENTO DO DIREITO DE PROPRIEDADE DO TERRENO

PREFEITURA MUNICIPAL DE PALMITAL
CNPJ: 44.543.981/0001-99

JESSICA GOMES DA COSTA:43951601825

Assinado digitalmente por JESSICA GOMES DA COSTA:43951601825
Dados: 2026-09-15 13:08:52

ENG. CIVIL JÉSSICA GOMES DA COSTA
CREA/SP 5070149137

APROVAÇÃO:

DATA:	ESCALA:	FOLHA:
20/08/2026	INDICADAS	F02