

PLANTA BAIXA - TÉRREO


ESCALA 1:50

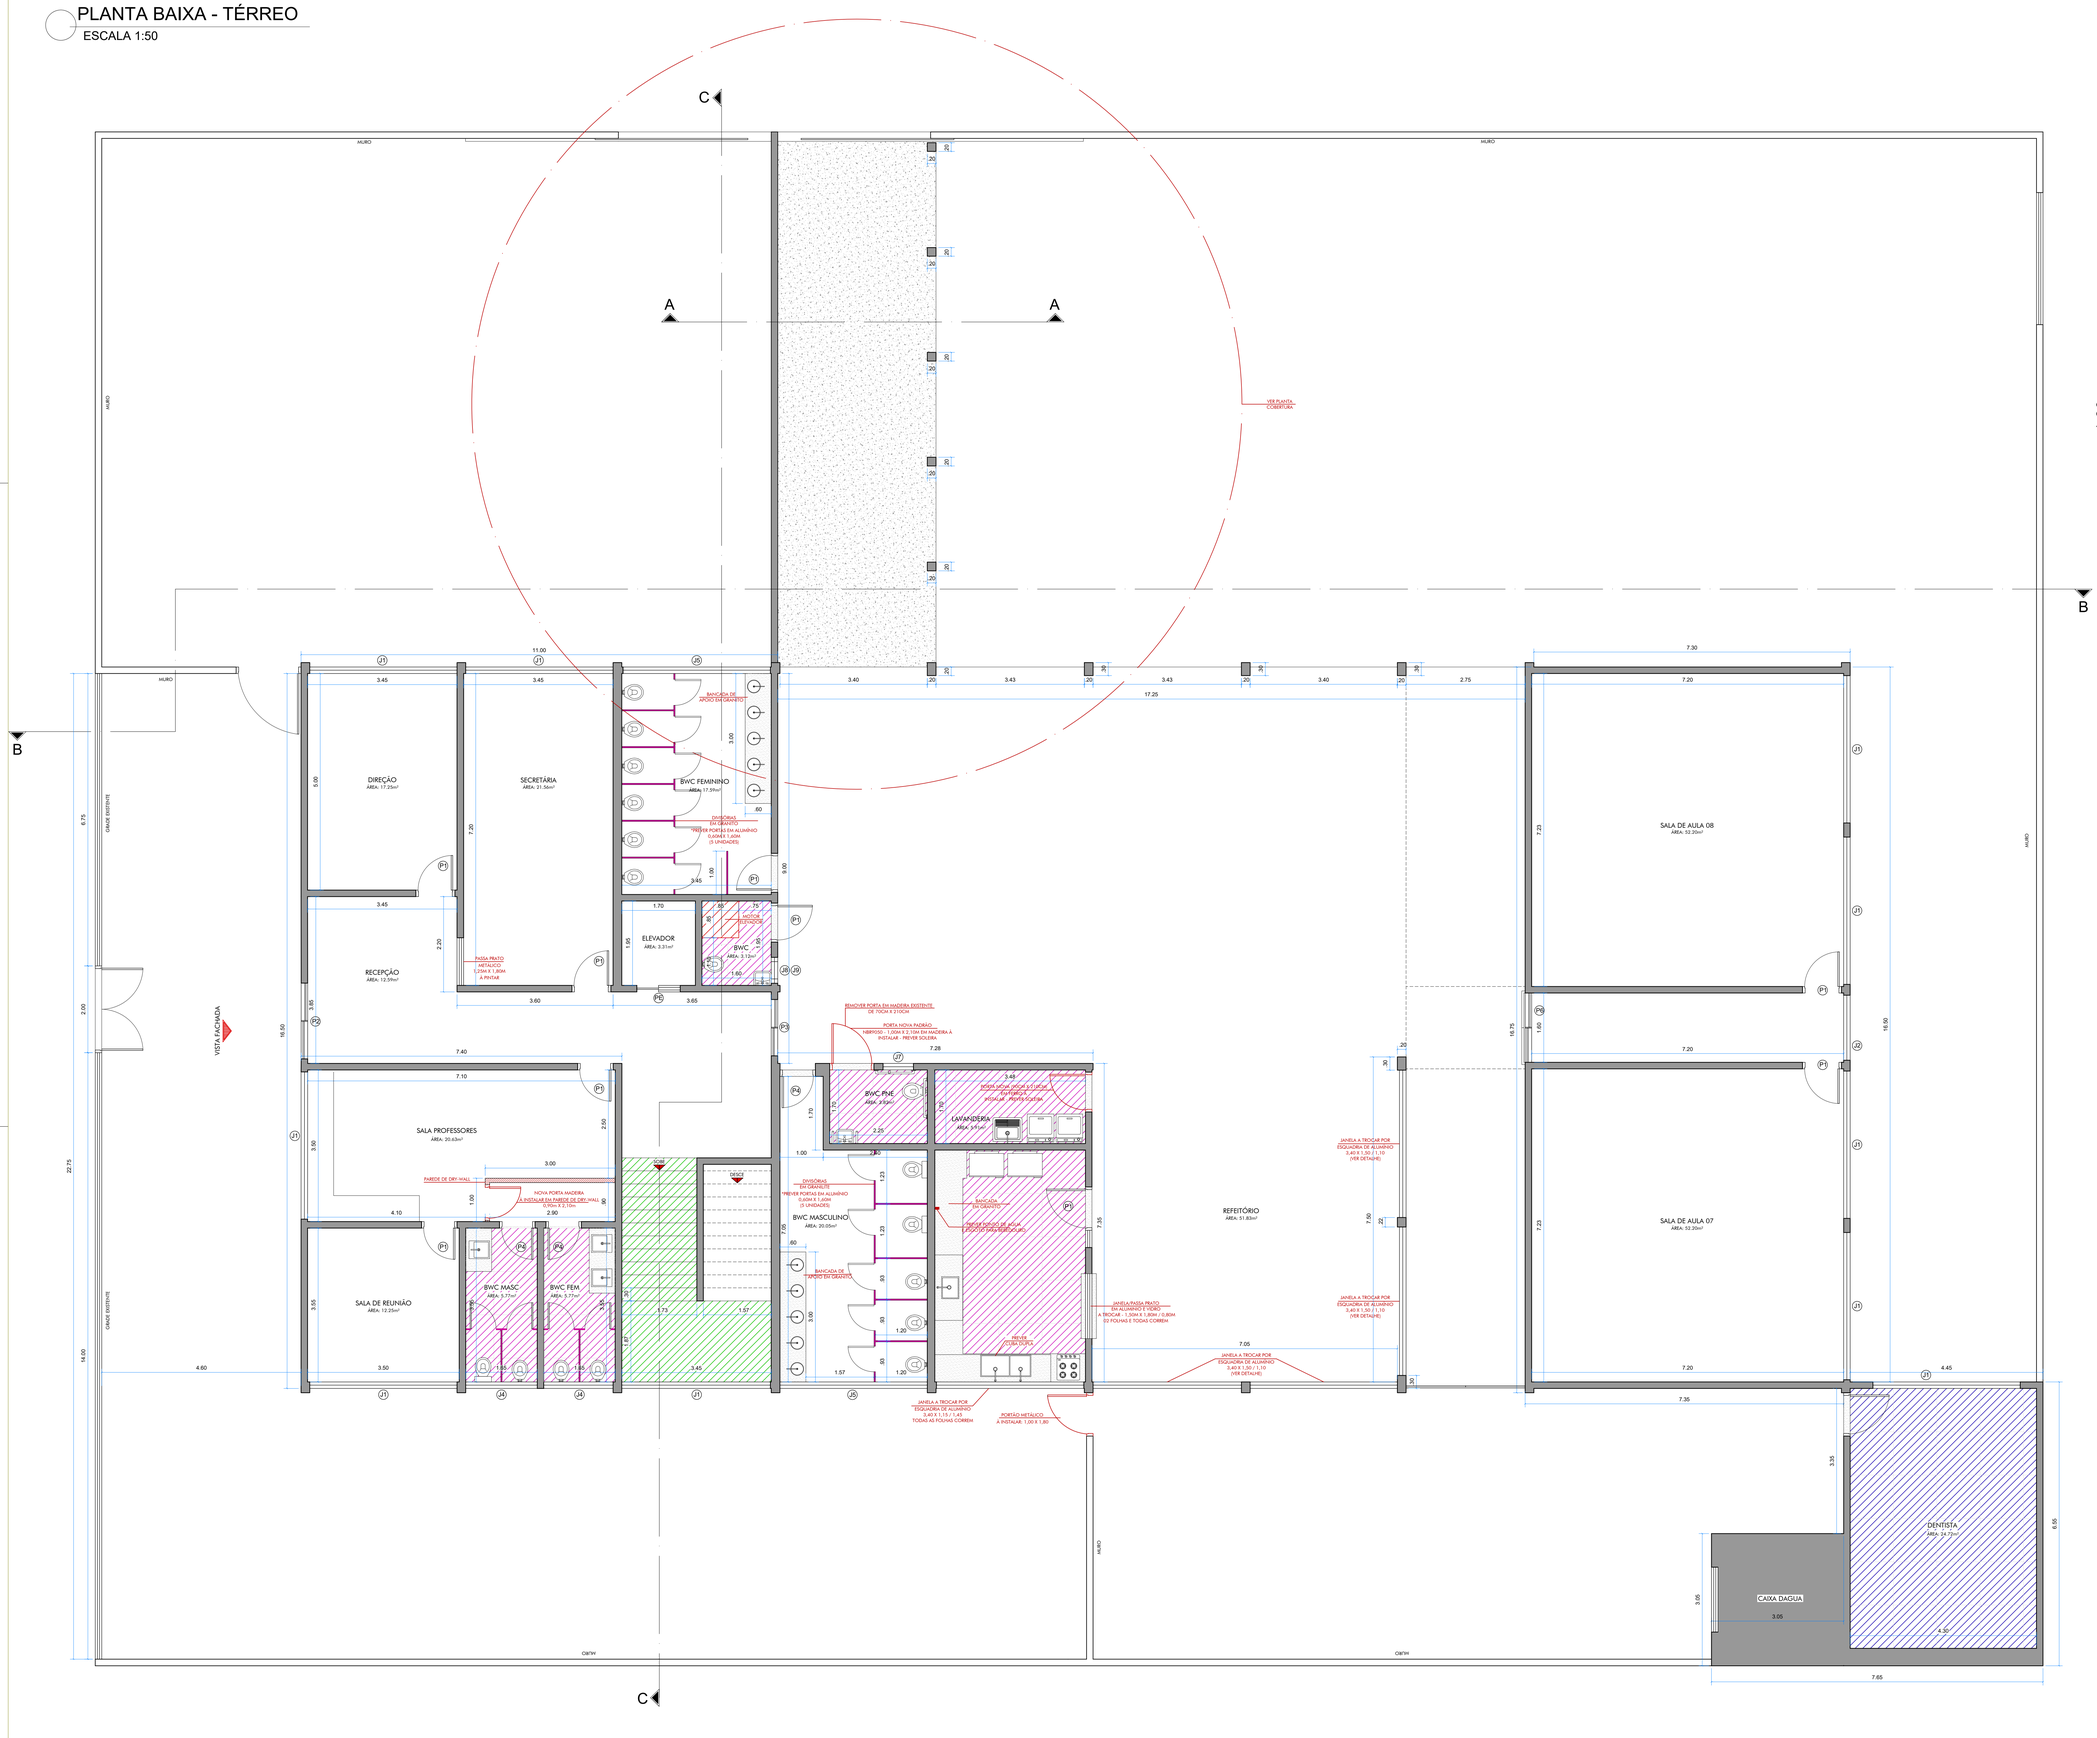

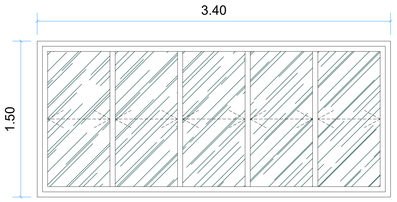


DETALHE JANELAS PÁTIO

SEM ESCALA

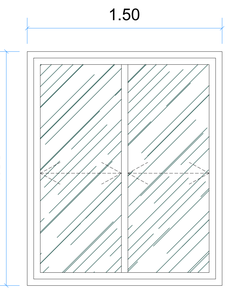

DETALHE JANELA PASSA PRATO

SEM ESCALA

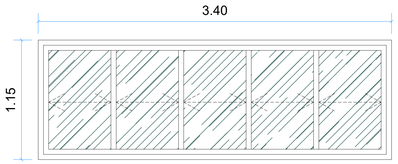

DETALHE JANELA COZINHA

SEM ESCALA

- À CONSTRUIR EM DRY-WALL
- SOLEIRAS E BANCADAS EM GRANITO À ASSENTAR/INSTALAR
- REVESTIMENTO SINTÉTICO ANTI-DERRAPANTE À TROCAR
- À TROCAR - RETIRAR PISOS E REVESTIMENTOS EXISTENTES E ASSENTAR NOVOS
- À INSTALAR - DIVISÓRIAS EM GRANITO
- À TROCAR - RETIRAR PISOS EXISTENTES E ASSENTAR NOVOS

PLANTA BAIXA

OBRA: REFORMA EMEF MARIA EULÁLIA VIEIRA SCALLA
LOCAL: RUA EDGARD LUZIO FILHO - 217 - PALMITAL SP

PROP.: PREFEITURA MUNICIPAL DE PALMITAL

LOCALIZAÇÃO



DECLARO QUE A APROVAÇÃO DO PROJETO PELA PREFEITURA NÃO IMPLICA NO RECONHECIMENTO DO DIREITO DE PROPRIEDADE DO TERRENO

PREFEITURA MUNICIPAL DE PALMITAL
CNPJ: 44.543.981/0001-99

JESSICA GOMES DA COSTA:43951601825
Assinado digitalmente por JESSICA GOMES DA COSTA:43951601825
Data: 2026-09-15 13:02:09

ENG. CIVIL JÉSSICA GOMES DA COSTA
CREA/SP 5070149137

APROVAÇÃO:

DATA:	ESCALA:	FOLHA:
20/08/2026	INDICADAS	F03