
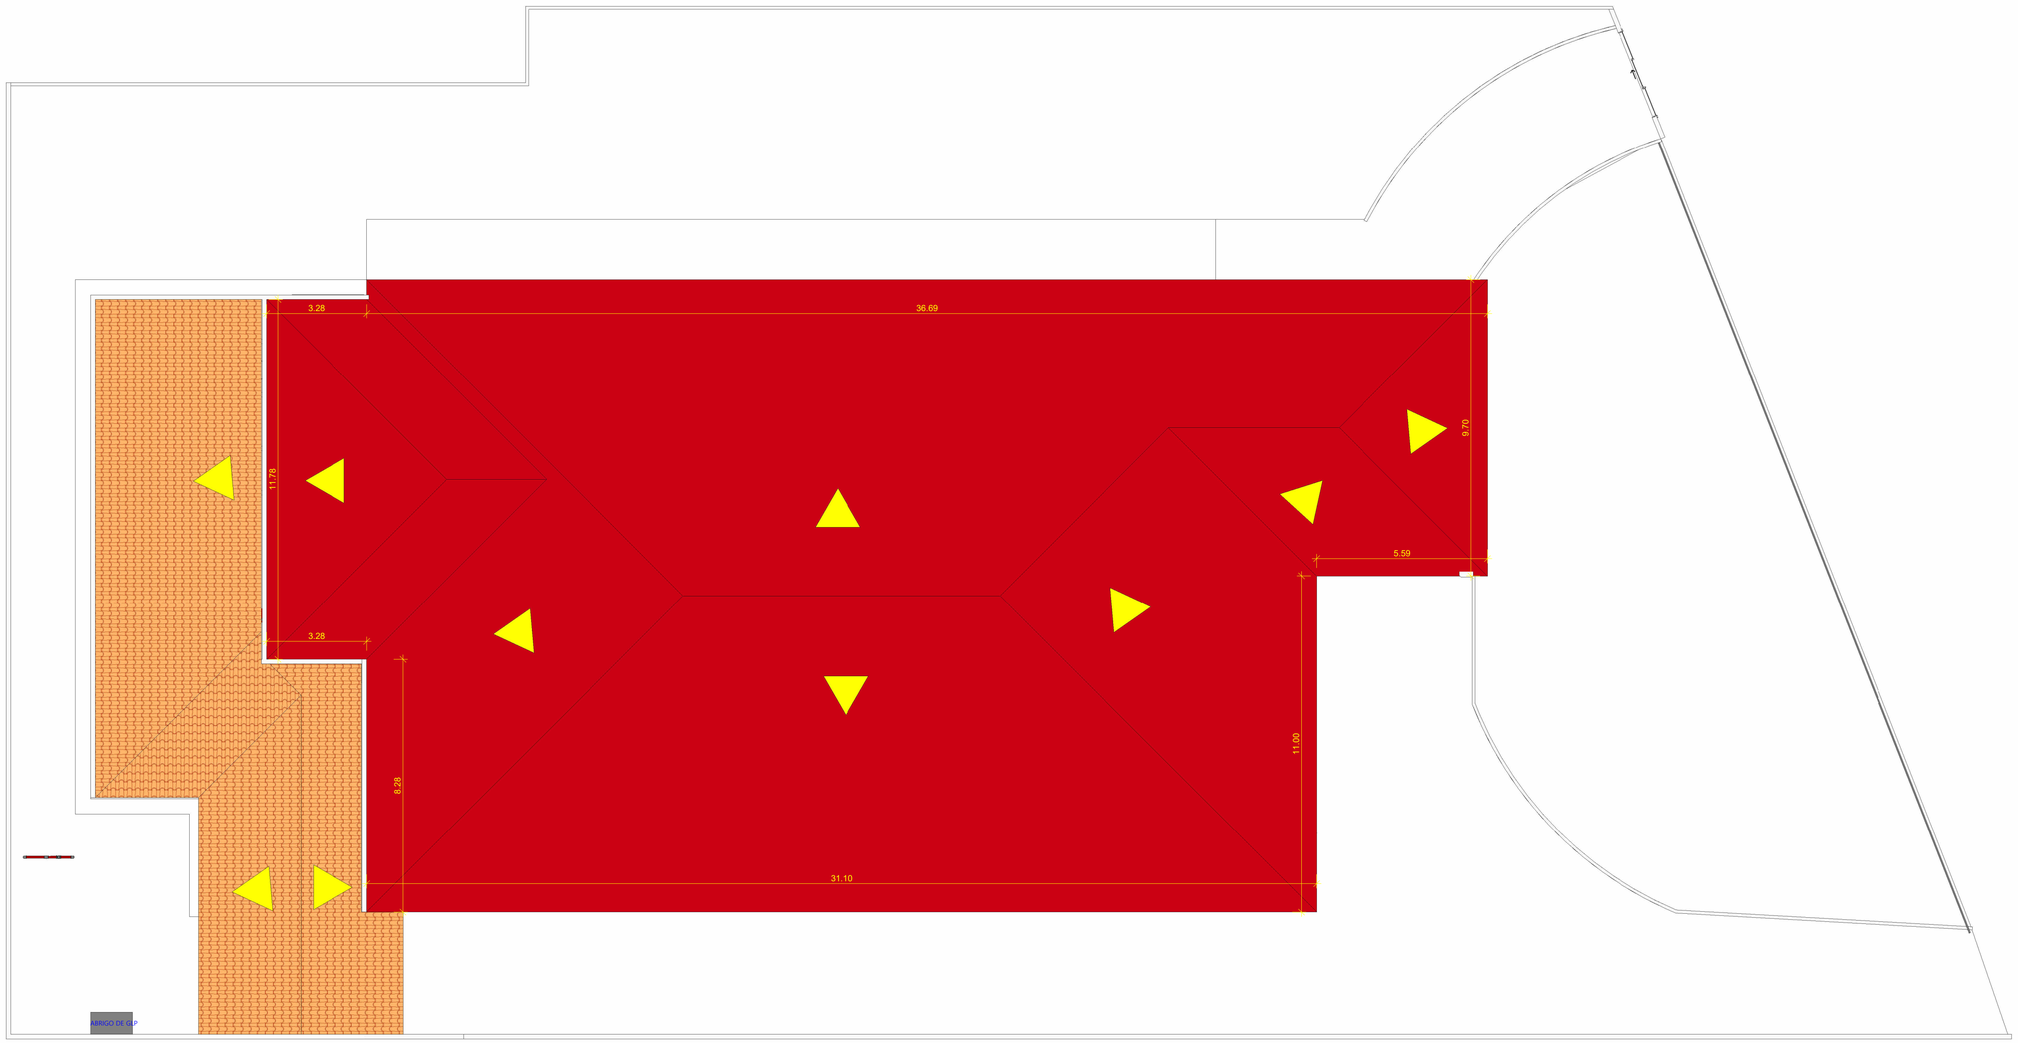


PLANTA DE COBERTURA
ESCALA 1.100

LEGENDA
REVISÃO DE TOMADA DE GOTEIRA NO TELHADO

08.02.005 — AG-08 — ABRIGO PARA GÁS COM 2 BOTIJÕES DE 13 kg


1. PLANTA BAIXA
ESCALA 1:20

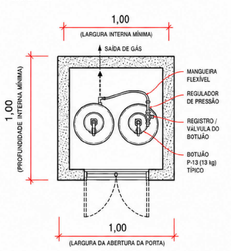


LEGENDA
ALVENARIA / CONCRETO

NOTAS
1. Abrigo para 2 botijões P-13.
2. Ventilação permanente superior e inferior conforme indicado.
3. Porta metálica ventilada com abertura para fora e trinco para cadeado.
4. Uso exclusivo para GLP.
5. Instalar em local ventilado, seco e de fácil acesso.

2. CORTE A-A
ESCALA 1:20

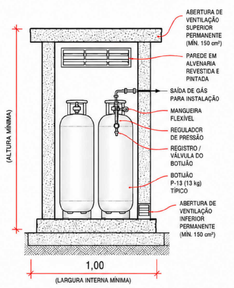

3. PERSPECTIVA
SEM ESCALA

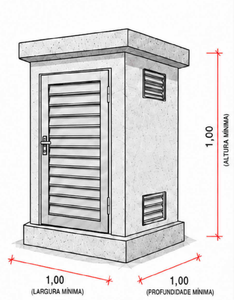

PROJETO REFORMA DO VELÓRIO

PROPRIETÁRIO : PARAGUAÇU PAULISTA - SP
ENDEREÇO:
RUA GUERINO MATHEUS
BAIRRO JARDIM PAULISTA
PARAGUAÇU PAULISTA - SP

gov.br Documento assinado digitalmente
MARCO ANTONIO MARTINS
Data: 14/07/2026 14:48:31-0300
Verifique em https://validar.iti.gov.br

PROPRIETÁRIO
ANTONIO TAKASHI SASADA

ARQUITETO RESPONSAVEL
MARCO ANTONIO MARTINS
CAU nº A1894854

APROVAÇÃO

LOCALIZAÇÃO



DATA :

FOLHA :

APROVAÇÃO	RRT EXECUÇÃO	RRT PROJETO