

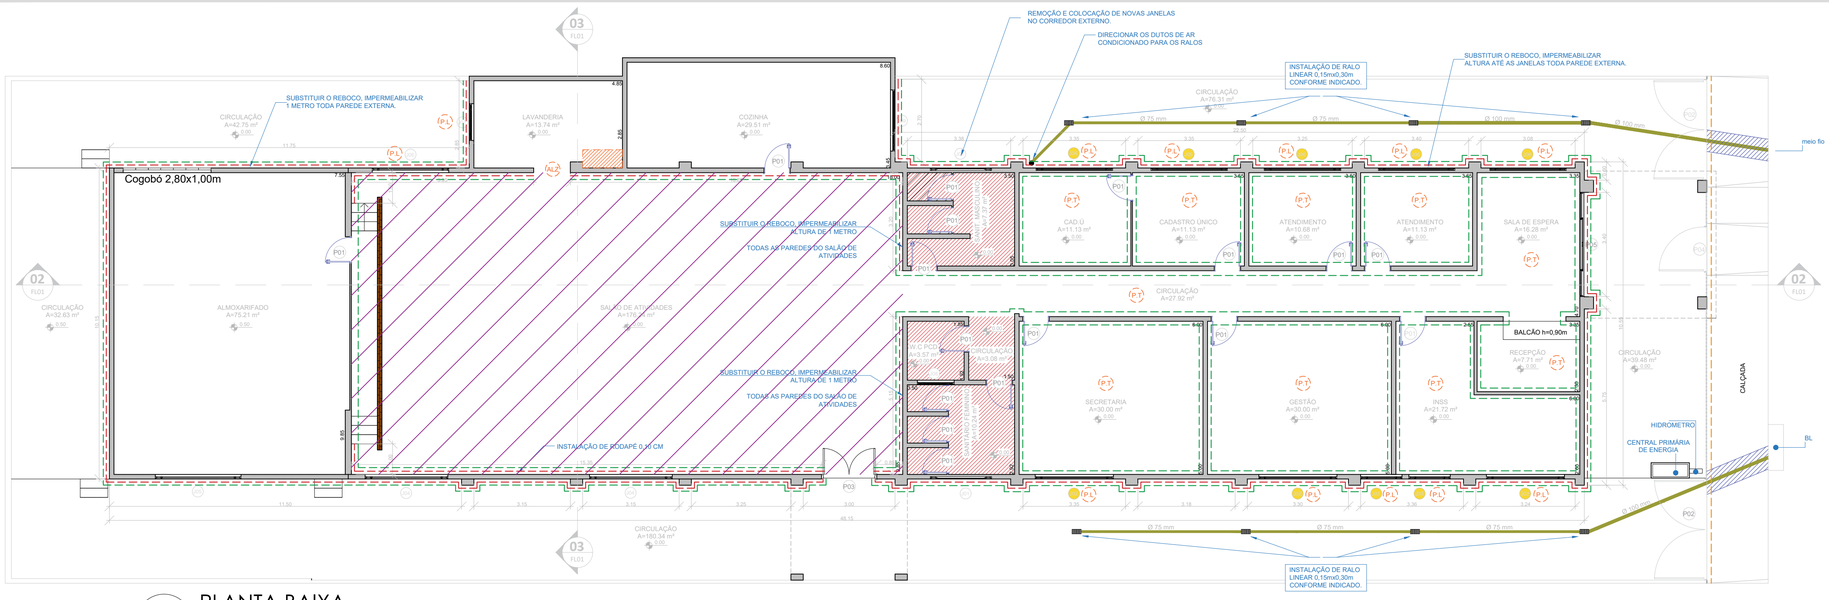



01 PLANTA BAIXA
ESCALA 1: 100

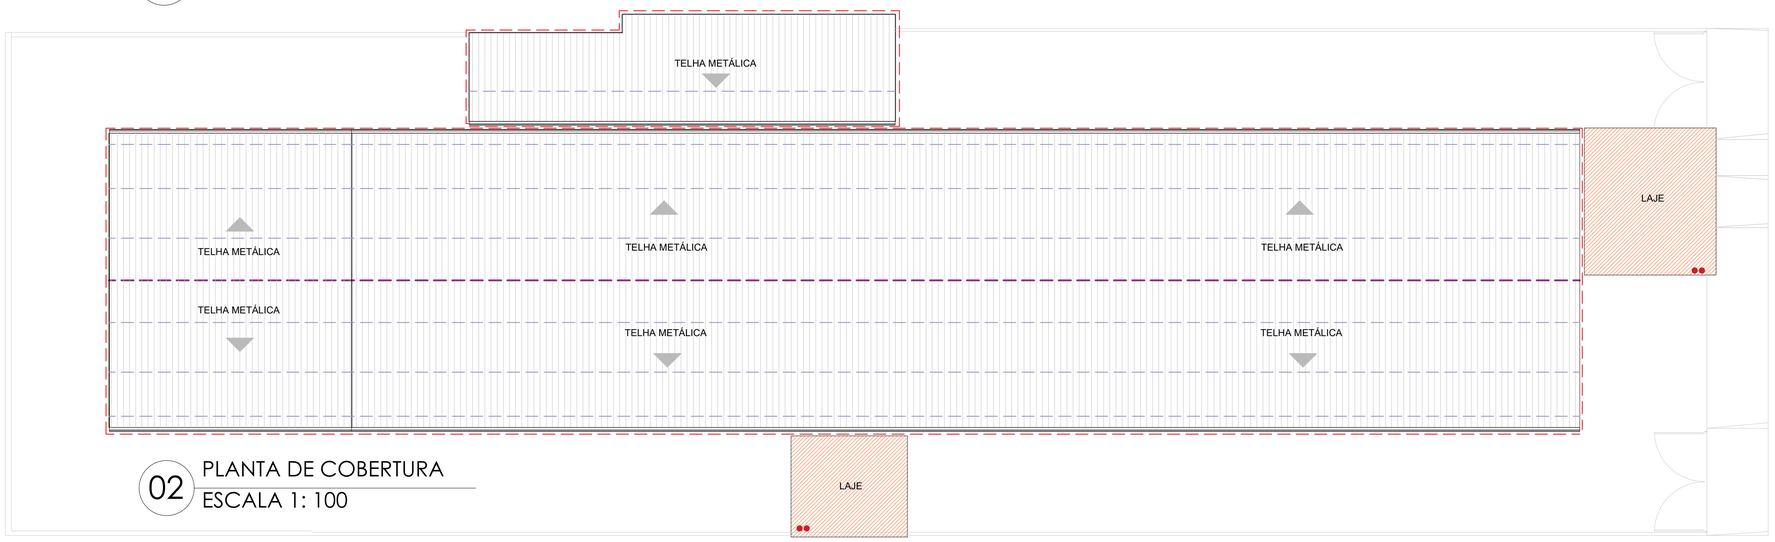


02 PLANTA DE COBERTURA
ESCALA 1: 100

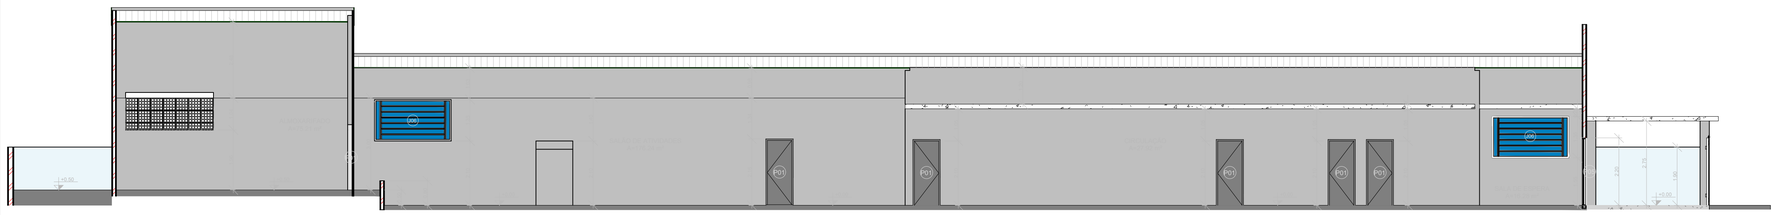

03 CORTE 02
ESCALA 1: 100

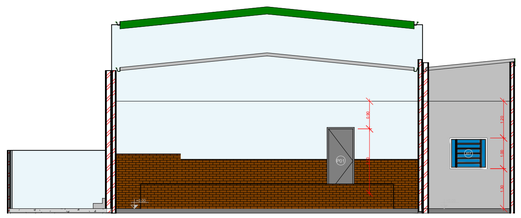

04 CORTE 1
ESCALA 1: 100

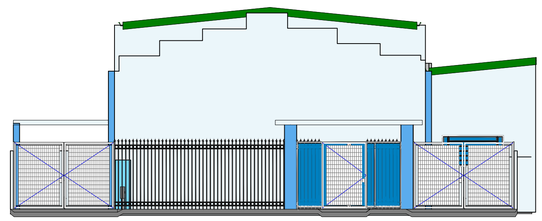

05 FACHADA
ESCALA 1: 100

LEGENDA – SERVIÇOS

- PINTURA DE PAREDES (APLICAÇÃO DE FUNDO SELADOR + PINTURA)
- EXECUÇÃO DE SERVIÇO DE IMPERMEABILIZAÇÃO DE PAREDE
- DEMOLIÇÃO DE PISO CERÂMICO E CONTRAPISO EXISTENTE E POSTERIOR EXECUÇÃO DE NOVO CONTRAPISO E ASSENTAMENTO DE NOVO PISO TIPO PORCELANATO 60x60
- DEMOLIÇÃO E POSTERIOR RECOMPOSIÇÃO DE CALÇADA PORTUGUESA – PARA PASSAGEM DE TUBULUÇÃO
- LIXAMENTO + PINTURA DE PORTAS
- REVISÃO DE FORRO EM PVC E TROCAS DE REGUAS DANIFICADAS
- (P.T) FUNDO SELADOR + PINTURA DE TETO – LATEX ACRILICA PREMIUM
- (ALZ) INSTALAÇÃO DE ALIZAR EM PORTA EXISTENTE
- (P.L) INSTALAÇÃO DE PEITORIL LINEAR EM GRANITO OU MARMORE – 10CM DE LARGURA – COM CAIMENTO PARA QUEDA D' ÁGUA
- PINTURA DE GRADIL EXISTENTE DA FACHADA
- REMOÇÃO E INSTALAÇÃO DE NOVA BANCADA DE MARMORE SINTÉTICO – 1,20 X 0,60 – COM CUBA
- (J02) REMOÇÃO DE JANELA EXISTENTE E INSTALAÇÃO DE NOVA JANELA – J02, CONFORME DETALHE NA FOLHA 2/2
- (J03) REMOÇÃO DE JANELA EXISTENTE E INSTALAÇÃO DE NOVA JANELA – J03, CONFORME DETALHE NA FOLHA 2/2
- (J06) REMOÇÃO DE JANELA EXISTENTE E INSTALAÇÃO DE NOVA JANELA – J06, CONFORME DETALHE NA FOLHA 2/2

LEGENDA – SERVIÇOS COBERTURA

- REMOÇÃO DO EXISTENTE E INSTALAÇÃO DE NOVA CUMEEIRA PARA TELHA METÁLICA
- VEDAÇÃO DE PARAFUSOS DE FIXAÇÃO EM COBERTURA – APLICAÇÃO DA CAPA PROTETORA + VEDAÇÃO COM PU
- PINTURA DE CALHAS E RUFOS EXISTENTES – FUNDO ZARCÃO E ACABAMENTO EM PINTURA ESMALTE
- IMPERMEABILIZAÇÃO DE LAJE COM MANTA ASFÁLTICA ALUMINIZADA TIPO III – CLASSE B (PARA USO EXTERNO)
- INSTALAÇÃO DE NOVOS CONDUTORES – 100mm

TABELA DE JANELAS EXISTENTES

CÓDIGO	DESCRIÇÃO	DIMENSÕES		ÁREA
		LARGURA	ALTURA	
J01	JANELA BASCULANTE	2.00	0.60	1.20 m²
J02	JANELA BASCULANTE	2.55	1.35	3.44 m²
J03	JANELA BASCULANTE	1.35	1.35	1.82 m²
J04	JANELA BASCULANTE	2.70	1.00	2.70 m²
J05	JANELA BASCULANTE	2.80	1.00	2.80 m²
J06	JANELA BASCULANTE	2.50	1.35	3.38 m²
J07	JANELA BASCULANTE	1.20	1.00	1.20 m²
J08	JANELA BASCULANTE	1.20	1.00	1.20 m²
J09	JANELA BASCULANTE	2.00	1.00	2.00 m²

TABELA DE PORTAS

CÓDIGO	DESCRIÇÃO	DESCRIÇÃO		ÁREA
		LARGURA	ALTURA	
P01	PORTA PLANA	0.80	2.10	1.68 m²
P02	PORTÃO DUPLO - EXTERNO	3.30	2.18	7.19 m²
P03	PORTA DUPLA	1.70	2.10	3.57 m²
P04	PORTÃO SIMPLES - EXTERNO	1.50	2.18	3.27 m²
P05	PORTA DE CORRER 4 FOLHAS	3.40	2.20	7.48 m²

LUANA FERNANDA TORQUATO DA SILVA:41603510850
Assinado digitalmente por LUANA FERNANDA TORQUATO DA SILVA:41603510850
DN: cn=LUANA FERNANDA TORQUATO DA SILVA:41603510850, ou=ICP-Brasil, ou=20120000000100, email=luanafernandatorquato@gmail.com
Data: 2026.03.30 08:36:30 -03'00'

SMOP
Secretaria Municipal de Obras e Planejamento

Prefeitura Municipal de CORDEIRÓPOLIS - SP
Praça Francisco Orlando Stocco – 35 – Centro
Fone (019) 3556.9900 – C.P. 18 – CEP 13490-970

FOLHA: 01 02.

DESCRIÇÃO: REFORMA DO CRAS JARDIM PROGRESSO

ENDEREÇO: R: José Oliva Del Teso - Jardim Progresso, Cordeirópolis - SP

DESENHO:

OBJETIVO: Plantas de Reforma da Cobertura

ASSINATURA: TIKARA OKAWADA:92281230872 — Assinado de forma digital por TIKARA OKAWADA:92281230872 Dados: 2026.09.29 13:58:48 -03'00'

ART/RRT: 2620263022436

DATA: 09/2026.

RESP. TÉCNICO: TIKARA OKAWADA

CREA/CAU: 0600582233-SP

ESCALA: Indicadas