
AV. CEL. IZIDORO COIMBRA

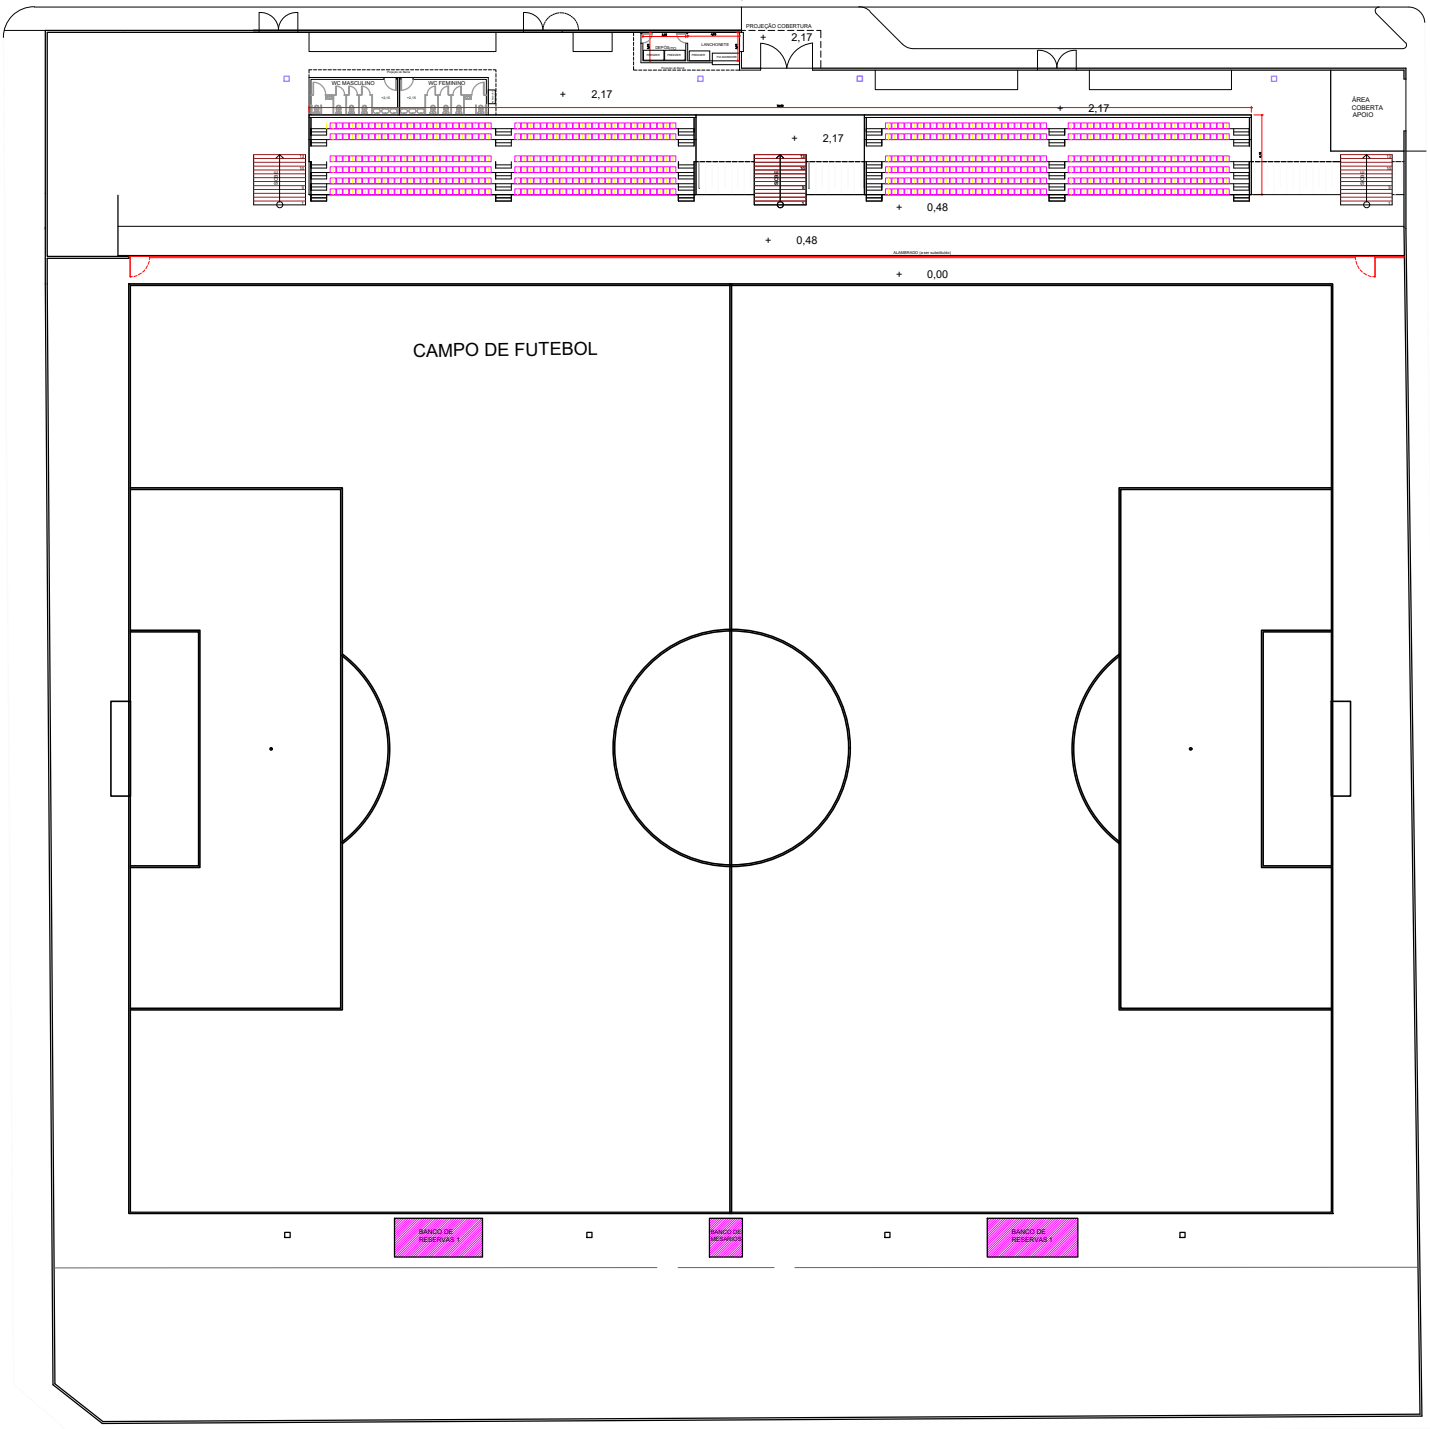

RUA JOSÉ JACINTO

RUA EMIDIO R. DE CAMPOS

RUA MANOEL PEDRO DA SILVA

PLANTA BAIXA - SITUAÇÃO PRETENDIDA
ESCALA 1:250