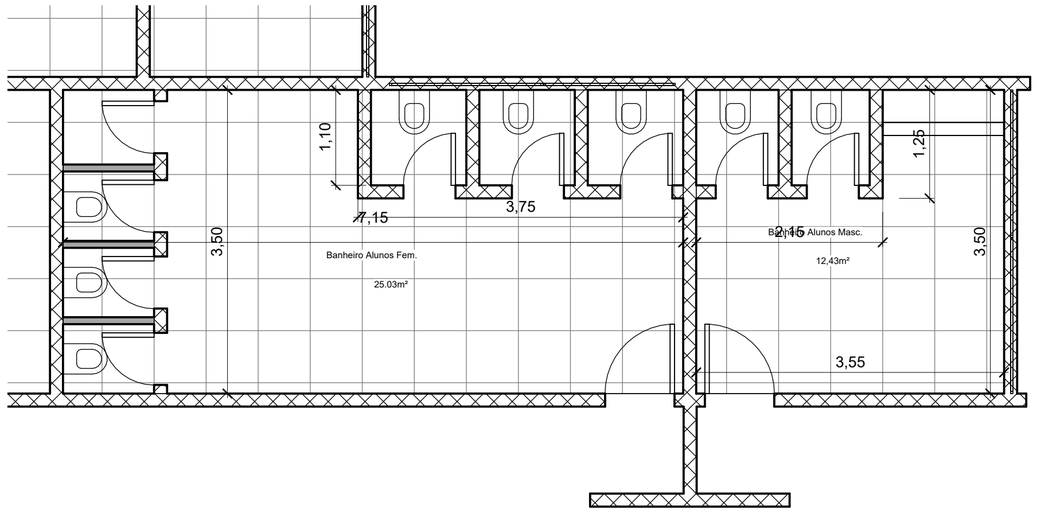

PLANTA DO BANHEIRO EXISTENTE
ESCALA 1:50

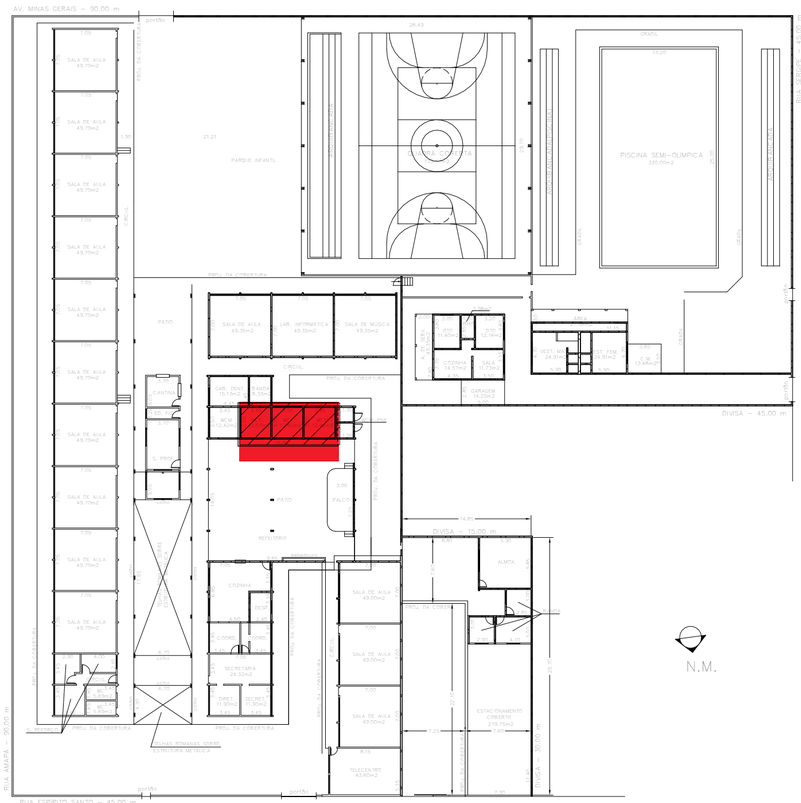

PLANTA BAIXA COMPLETA COM LOCALIZAÇÃO DOS BENHEIROS
ESCALA 1:500

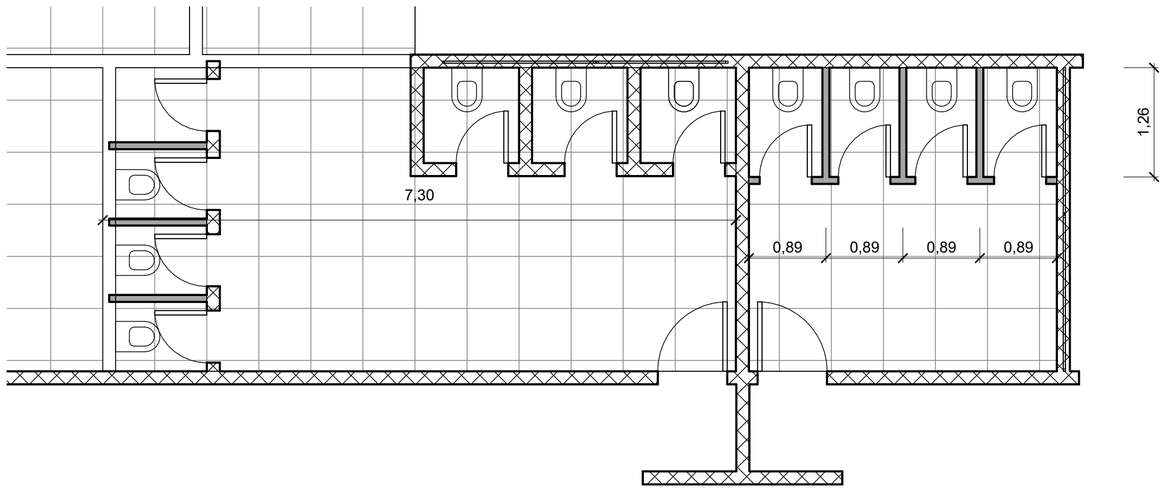

PLANTA DO BANHEIRO APÓS A REFORMA
ESCALA 1:50

PROJETO DE REFORMA DE BANHEIRO

ESCOLA MUNICIPAL JÚLIA ROSEIRA JERONIMO

ENDEREÇO: RUA ESPIRITO SANTO, 353

ROGER WILLIAN COSTA:40145761835

Assinado de forma digital por ROGER WILLIAN COSTA:40145761835
Dados: 2026.08.24 10:30:05 -03'00'

ROGER WILLIAN COSTA
ENGENHEIRO CIVIL
CREA-SP 506948950