

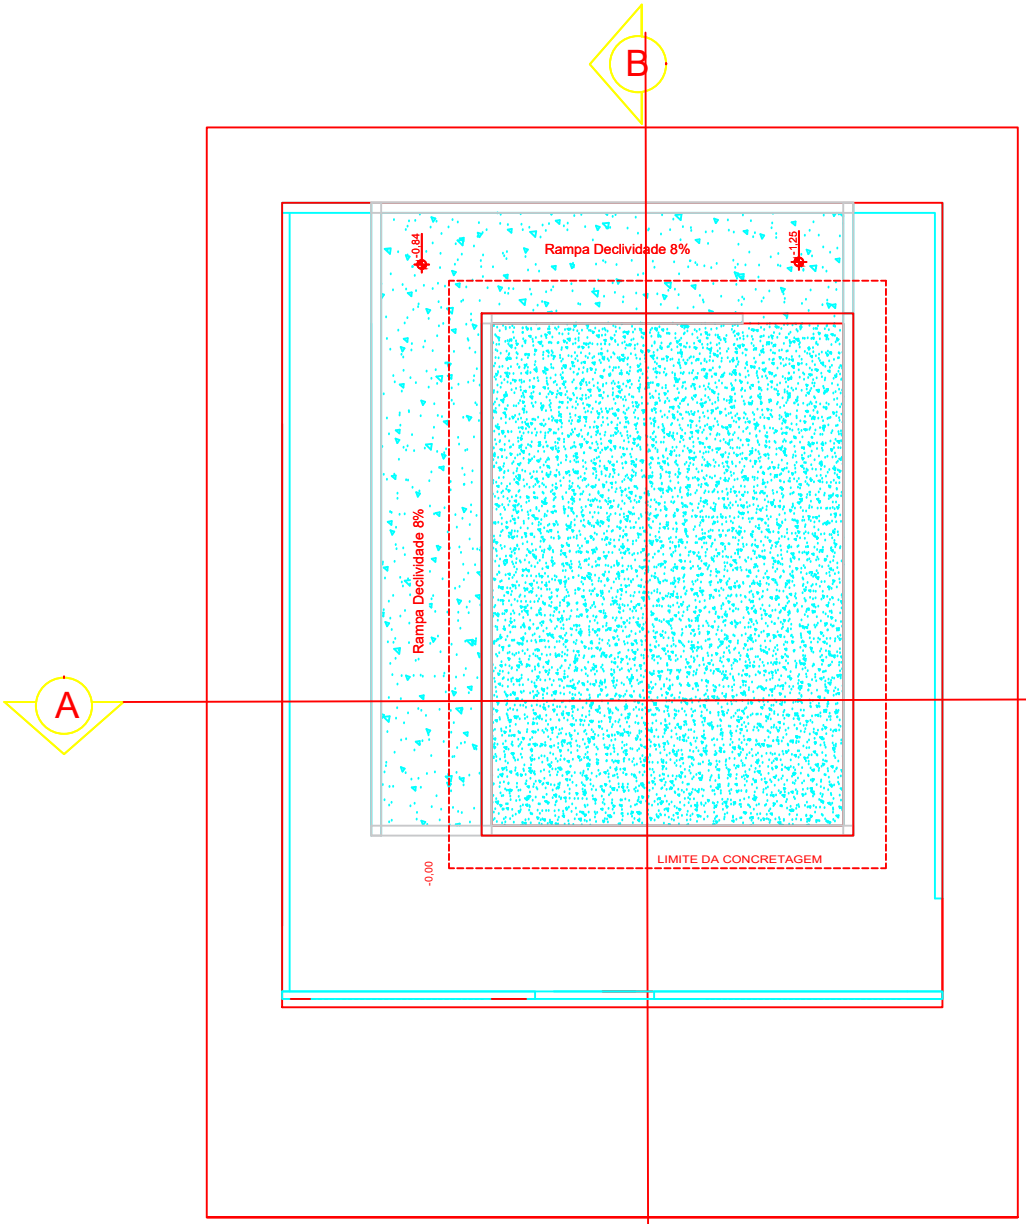


PLANTA BAIXA
Escala 1:50

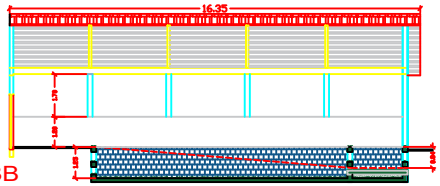

CORTE BB
Escala 1:100

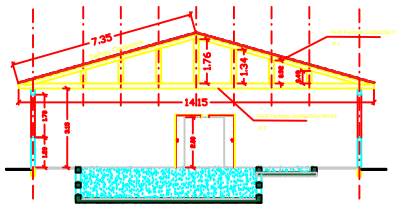

CORTE AA
Escala 1:100

SERVIÇO			COMPRIMENTO			ALTURA	TOTAL
ALVENARIA-H3,00M	13,15	13,15				26,30 4,00	105,20
ALVENARIA-H1,20M	15,85	15,85				31,70 1,20	38,04
							143,24
CHAPISCO	105,20	X 2 LADOS	210,40				
EMBOÇO	38,04	X 2 LADOS	76,08	286,48			
REBOCO	REBOCO - REVESTIMENTO			286,48			

ALVENARIA-PISCINA								
SERVIÇO			COMPRIMENTO				ALTURA	TOTAL
ALVENARIA-H=1,25M	12,60	10,40	5,20	9,60	9,60	12,60	60,00 0,70	42,00
								42,00

PREFEITURA DE BADY BASSITT

RUA CAMILO DE MORAES, 475 - CENTRO
CEP: 15.115-000 - TEL: (17) 3818-5100
CNPJ- Nº 45.093.267/0001-09

PLANTA BAIXA | P-01

CONSTRUÇÃO DE PISCINA AQUECIDA COBERTA
OBRA

RUA ELCI NUNES N° 1300 - LAGO SUL
LOCAL

BADY BASSITT/SP
MUNICIPIO

DATA
JANEIRO DE 2026

ESCALA
INDICADA

LOCALIZAÇÃO
INDICADA NA P-01

JANIMEIRI CATELANI BUZZI
PREFEITA MUNICIPAL

MILLER FELIPPE DA CONCEIÇÃO
ENGENHEIRO CIVIL CREA/SP 5063000924
ART Nº: 28202804454288

Documento assinado digitalmente
gov.br
MILLER FELIPPE DA CONCEICAO
Data: 02/03/2026 16:11:20-0300
Verifique em https://validar.iti.gov.br

JANIMEIRI CATELANI BUZZI:04965704800

Assinado de forma digital por JANIMEIRI CATELANI BUZZI:04965704800
Dados: 2026.03.02 16:31:30 -03'00'