
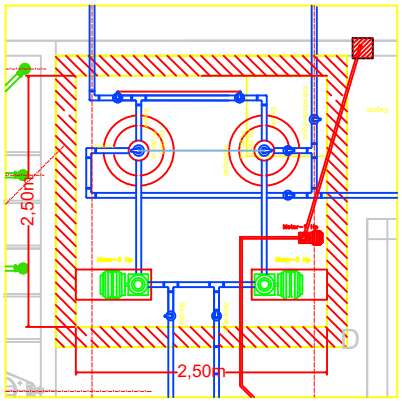



DETALHE DA CASA DE MAQUINAS
ESC: 1:50

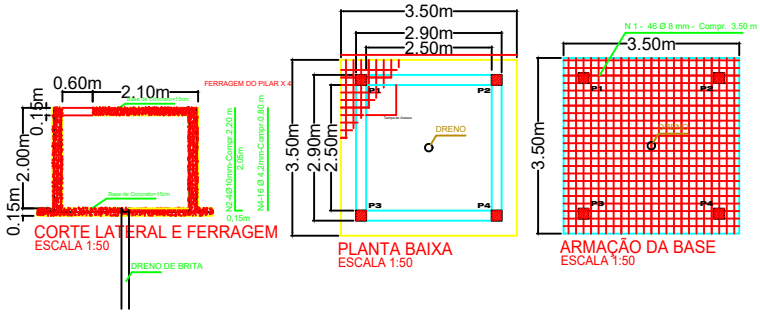

CORTE LATERAL E FERRAGEM
ESCALA 1:50

PLANTA BAIXA
ESCALA 1:50

ARMAÇÃO DA BASE
ESCALA 1:50

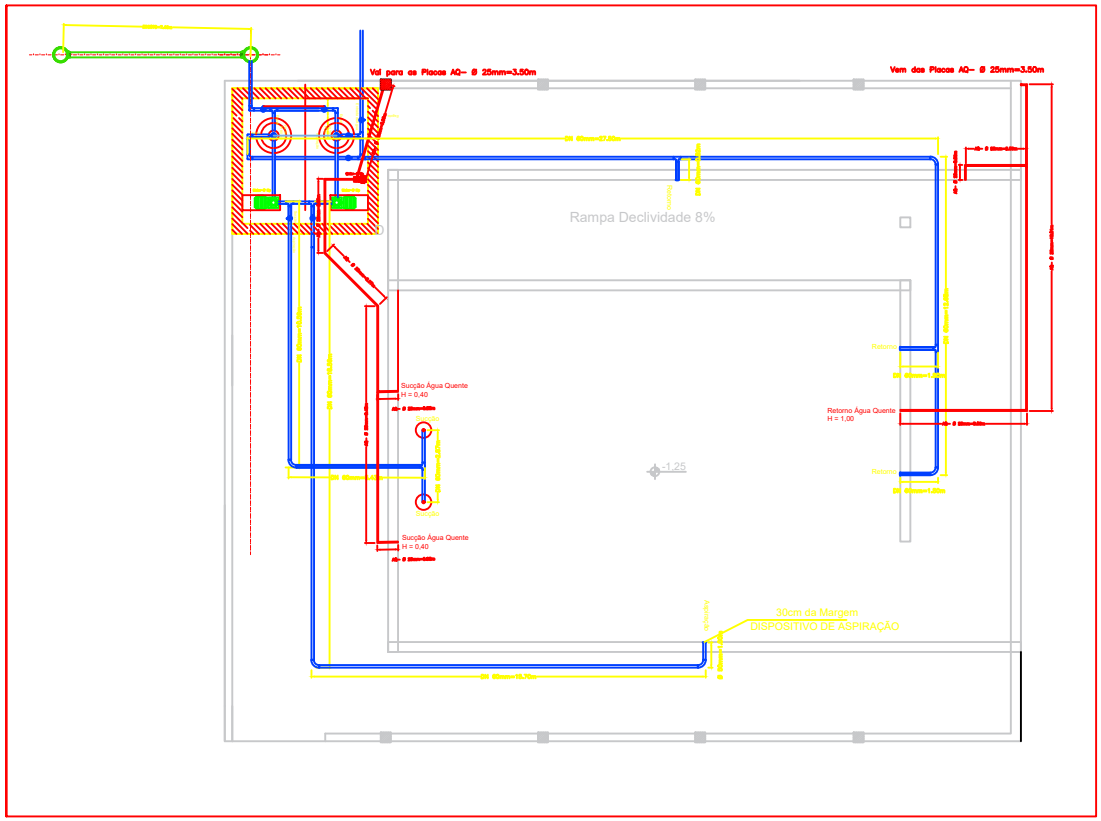

HIDRAULICA - GERAL
Escala 1:50

CASA DE MÁQUINAS		
ESCAVAÇÃO E FUNDAÇÃO - (2,50X2,50X2,00)		
Escavação e carga mecanizada em solo de 1ª categoria, em campo aberto	M3	13,50
Escavação manual em solo de 1ª e 2ª categoria em vala ou cava até 1,5 m	M3	1,25
Lastro de pedra britada	M3	0,63
Forma em madeira comum para fundação	M2	6,00
Armadura em barra de aço CA-50 (A ou B) fyk = 500 MPa	KG	75,00
Concreto usinado, fck = 25 MPa - para bombeamento	M3	0,94
Lançamento e adensamento de concreto ou massa em fundação	M3	0,94
Reaterro manual para simples regularização sem compactação	M3	9,38
ALVENARIA E ESTRUTURA (2,50X2,50X2,00)		
Alvenaria de elevação de 1 tijolo maciço comum	M2	9,38
Chapisco fino peneirado	M2	7,38
Emboço desempenado com espuma de poliéster	M2	7,38

PREFEITURA DE BADY BASSITT

RUA CAMILO DE MORAES, 475 - CENTRO
CEP: 15.115-000 - TEL: (17) 3818-5100
CNPJ- Nº 45.093.267/0001-09

HIDRÁULICA | P-01

CONSTRUÇÃO DE PISCINA AQUECIDA COBERTA
OBRA

RUA ELCI NUNES N° 1300 - LAGO SUL
LOCAL

BADY BASSITT/SP
MUNICIPIO

DATA
JANEIRO DE 2026

ESCALA
INDICADA

LOCALIZAÇÃO
INDICADA NA P-01

JANIMEIRI CATELANI BUZZI
PREFEITA MUNICIPAL

MILLER FELIPPE DA CONCEIÇÃO
ENGENHEIRO CIVIL CREA/SP 5063000924
ART Nº: 28202804542085

Documento assinado digitalmente
gov.br
MILLER FELIPPE DA CONCEICAO
Data: 02/03/2026 16:12:46-0300
Verifique em https://validar.iti.gov.br

JANIMEIRI CATELANI BUZZI:04965704800

Assinado de forma digital por JANIMEIRI CATELANI BUZZI:04965704800
Dados: 2026.03.02 16:31:53 -03'00'