


1 PLANTA BAIXA
ESCALA 1:100

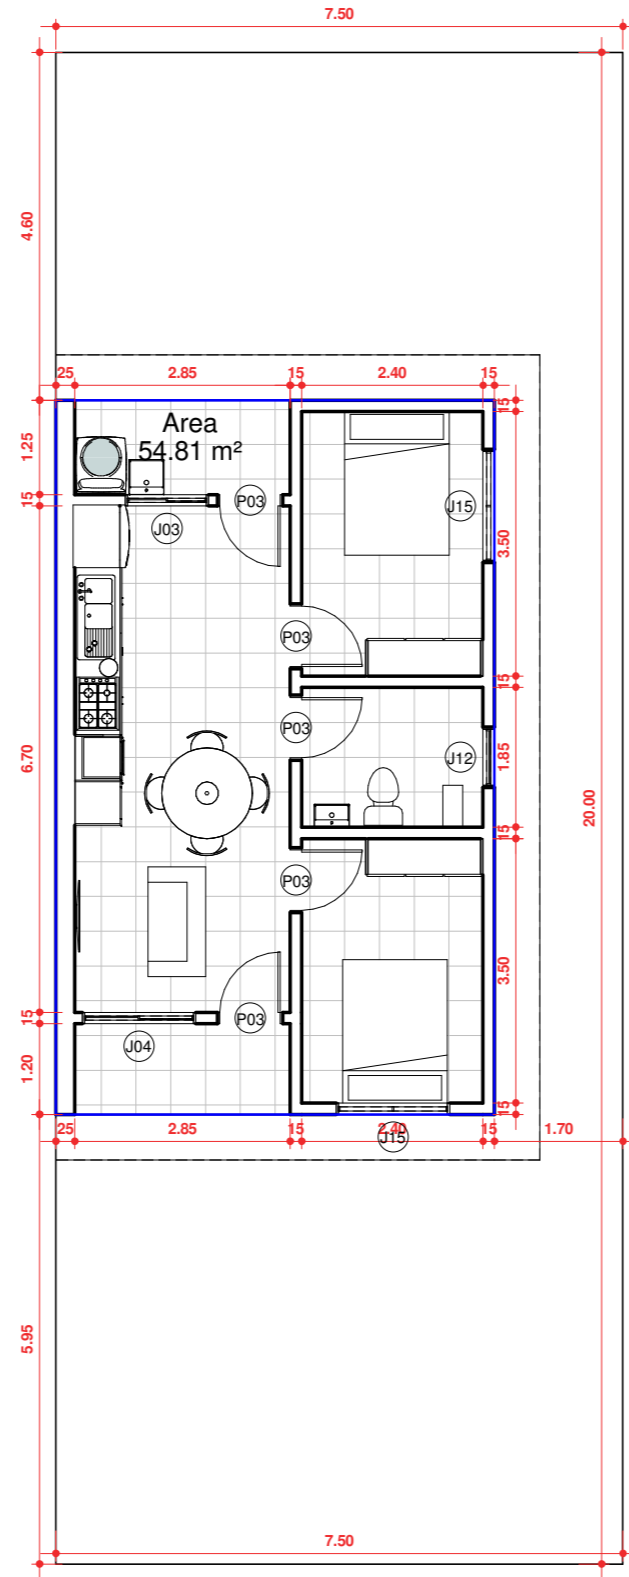

4 PLANTA DE SITUAÇÃO
ESCALA 1:100

TIPO	QUANTIDADE	
	ÁREA	VOLUME
Alvenaria de cunho 9 cm. gresado	84.42 m²	10.38 m³
Alvenaria cunho 15 cm. gresado	44.00 m²	9.30 m³
Aço inox. greisado	5.69 m²	0.32 m³
Cerâmica 45x45cm Branco	66.81 m²	0.27 m³
Chapisco e emboço polido. gresado	277.83 m²	0.00 m³
Concreto	68.16 m³	8.62 m³
Concreto piso	54.81 m²	2.42 m³
Madeira	50.96 m²	0.66 m³
Massa corrida e pintura. gresado	277.83 m²	5.56 m³
PISO: Pintura. Branca	54.81 m²	2.74 m³
Talha canal	87.83 m²	8.78 m³
Vidro transparente	54.43 m²	0.00 m³
Vidro. gresado	0.38 m²	0.00 m³
MOB. Esquadra. Alumínio	6.80 m²	0.07 m³
MOB. Esquadra. Madeira	10.36 m²	0.10 m³
MOB. Esquadra. Vidro	6.42 m²	0.05 m³
Exceto plano coltura	0.82 m²	0.00 m³
Aço inox	10.58 m²	1.12 m³
Body forno	2.72 m²	0.02 m³
Body mangia	0.07 m²	0.00 m³
Cerâmica lajeolo	2.31 m²	0.01 m³
Cerâmica marcapé	0.02 m²	0.00 m³
Cushion	1.38 m²	0.00 m³
Default: Armad	0.10 m²	0.00 m³
Placa acrílico	0.00 m²	0.00 m³
Perf. angula tomado	0.12 m²	0.00 m³
Placa nora	0.09 m²	0.00 m³
Class - Top	2.31 m²	0.01 m³
Laminado - Lamin. Matte	0.64 m²	0.01 m³
Lago rustico	19.13 m²	0.36 m³
Mangia plano coltura	0.01 m²	0.00 m³
Metal - Chrome	0.39 m²	0.01 m³
Metal - Steel. Polished	0.05 m²	0.00 m³
Parti more	0.00 m²	0.00 m³
PSADO Azul	9.38 m²	0.11 m³
Plástico	0.00 m²	0.00 m³
Porcelan - Lamin	2.70 m²	0.03 m³
SOY Sottini - SanitaryWare. Chrome. Render	0.01 m²	0.00 m³
SOY Sottini - SanitaryWare. White. Render	1.55 m²	0.02 m³
Strutina cozinha	15.47 m²	0.00 m³
Tank	2.75 m²	0.02 m³
Tela - White	27.96 m²	2.10 m³
Top travertino	3.14 m²	0.04 m³
Vidro	0.08 m²	0.00 m³
Vidro amba	0.53 m²	0.00 m³
Vidro forno	0.20 m²	0.00 m³
	1225.72 m²	49.85 m³

QUANTITATIVO DE JANELAS


CÓD	QT	COMPRIMENTO	ALTURA	DESCRIÇÃO
J03	1	1.100	1.200	Janela simples de alumínio e vidro
J04	1	1.500	1.200	Janela simples de alumínio e vidro
J12	1	0.800	0.800	Janela simples de alumínio e vidro
J15	2	1.500	1.000	Janela simples de alumínio e vidro

QUANTITATIVO DE PORTAS E GRADIS


CÓD	QT	COMPRIMENTO	ALTURA	DESCRIÇÃO
P03	5	0.800	2.100	Porta de abrir de madeira, semicirc com forras de madeira

QUADRO GERAL DE ÁREAS...


NOME	NÍVEL	ÁREA	PERÍMETRO
BANHEIRO	TÉRREO	8.44 m²	8.550
DORMITÓRIO 01	TÉRREO	8.40 m²	11.800
DORMITÓRIO 02	TÉRREO	8.40 m²	11.800
LAVANDERIA	TÉRREO	3.56 m²	8.200
SALA COZINHA	TÉRREO	19.10 m²	18.100
VARANDA	TÉRREO	3.42 m²	8.100

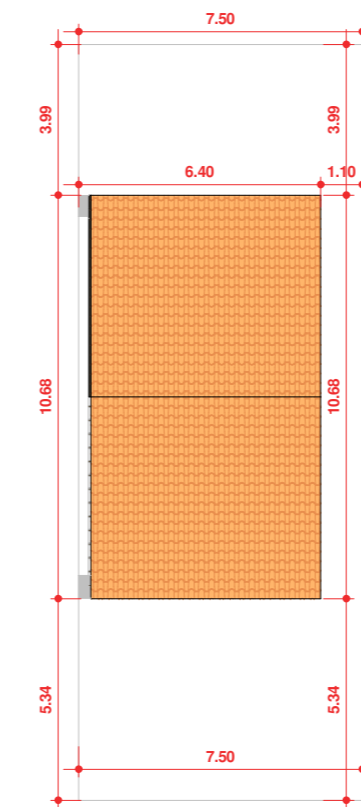


6 PLANTA DE COBERTURA
ESCALA 1:200

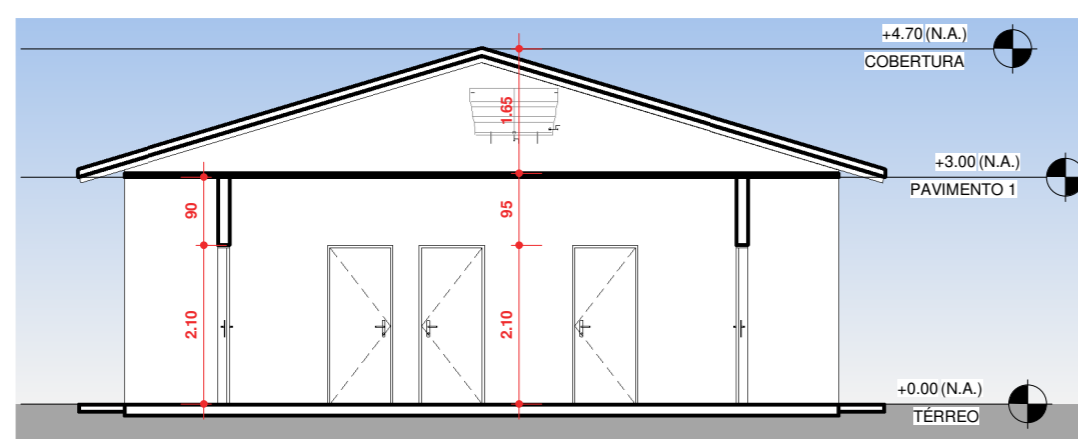

3 CORTE BB
ESCALA 1:100

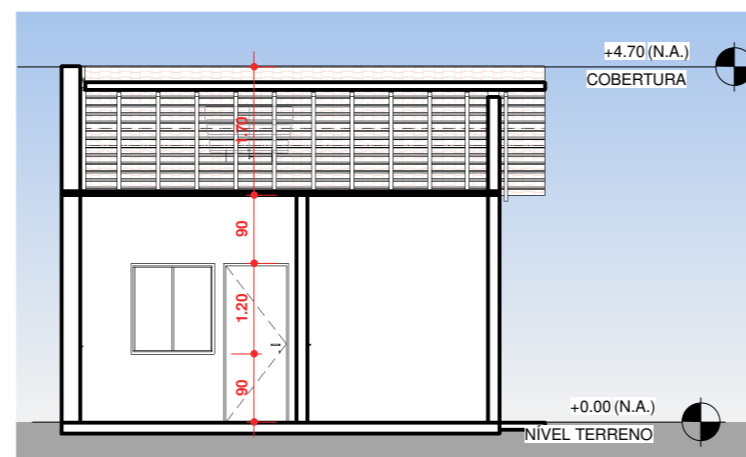

2 CORTE AA
ESCALA 1:100

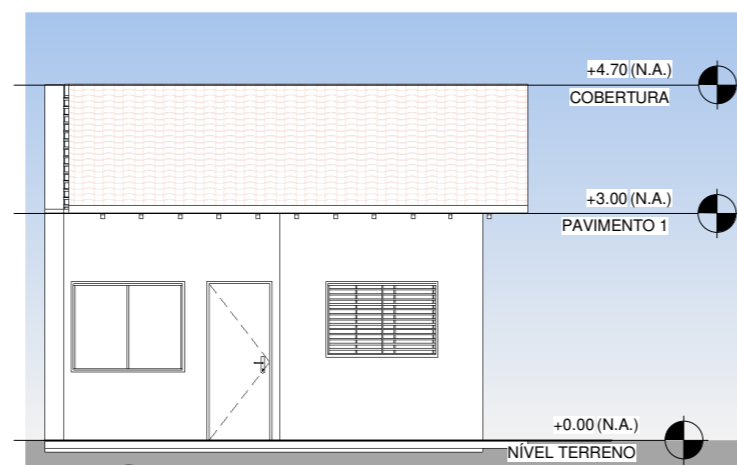

5 FACHADA FRONTAL
ESCALA 1:100

PROJETO DE CONTRUÇÃO

Folha: ÚNICA

Título: PROJETO DE CONTRUÇÃO
Programa- Minha Casa, Minha Vida - MCMV FNHIS - Sub 50 Ministério das Cidades
Localização:
AVENIDA ELVIRA ZIMINIANI LOPES (ANT. PROJ. 03 P2) - RESIDENCIAL LAGO SUL- AREÁ INSTITUCIONAL 04
RUA IRACELES MARIA NARDIM - RESIDENCIAL AVENIDA PARQUE BADY BASSITT - AREÁ INSTITUCIONAL 03
RUA PROJETADA 11 - JARDIM DAS PALMEIRAS 03 - AREA INSTITUCIONAL 01

Proprietário(s): MUNICÍPIO DE BADY BASSITT

Nº de sanitários: 01 Nº de lavabos: 00 Nº de cadastro de I.P.T.U.:

DECLARAÇÕES

RESPONSÁVEL PELO PROJETO ARQUITETÔNICO


Responsável pela Direção Técnica /Projeto
Nome: MAYKEL LENNER PELINSON DAL SANTO
Qualificação Profissional ENGENHEIRO CIVIL
CREA/CAU: 5070603772
PROPRIETÁRIO(S)

Proprietário 1: MUNICÍPIO DE BADY BASSITT
CNPJ: 45.093.267/0001-09
PREFEITA MUNICIPAL :JANIMEIRI CATELANI BUZZI


QUADRO DE ÁREAS por unidade(m²)

ÁREA DO TERRENO: 150,00
Área a construir: 54,81

SITUAÇÃO SEM ESCALA

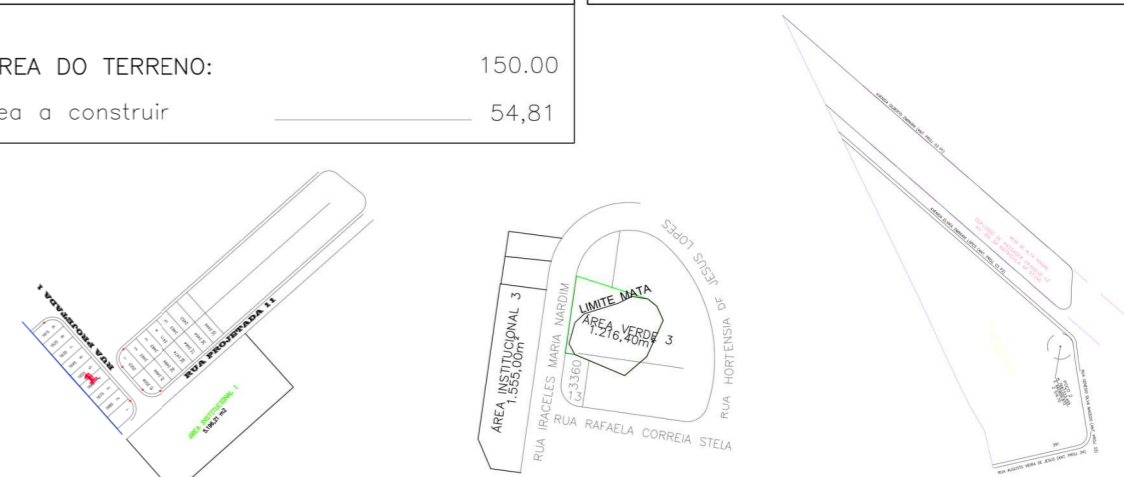

ÁREA INSTITUCIONAL 03 1.555,00m²

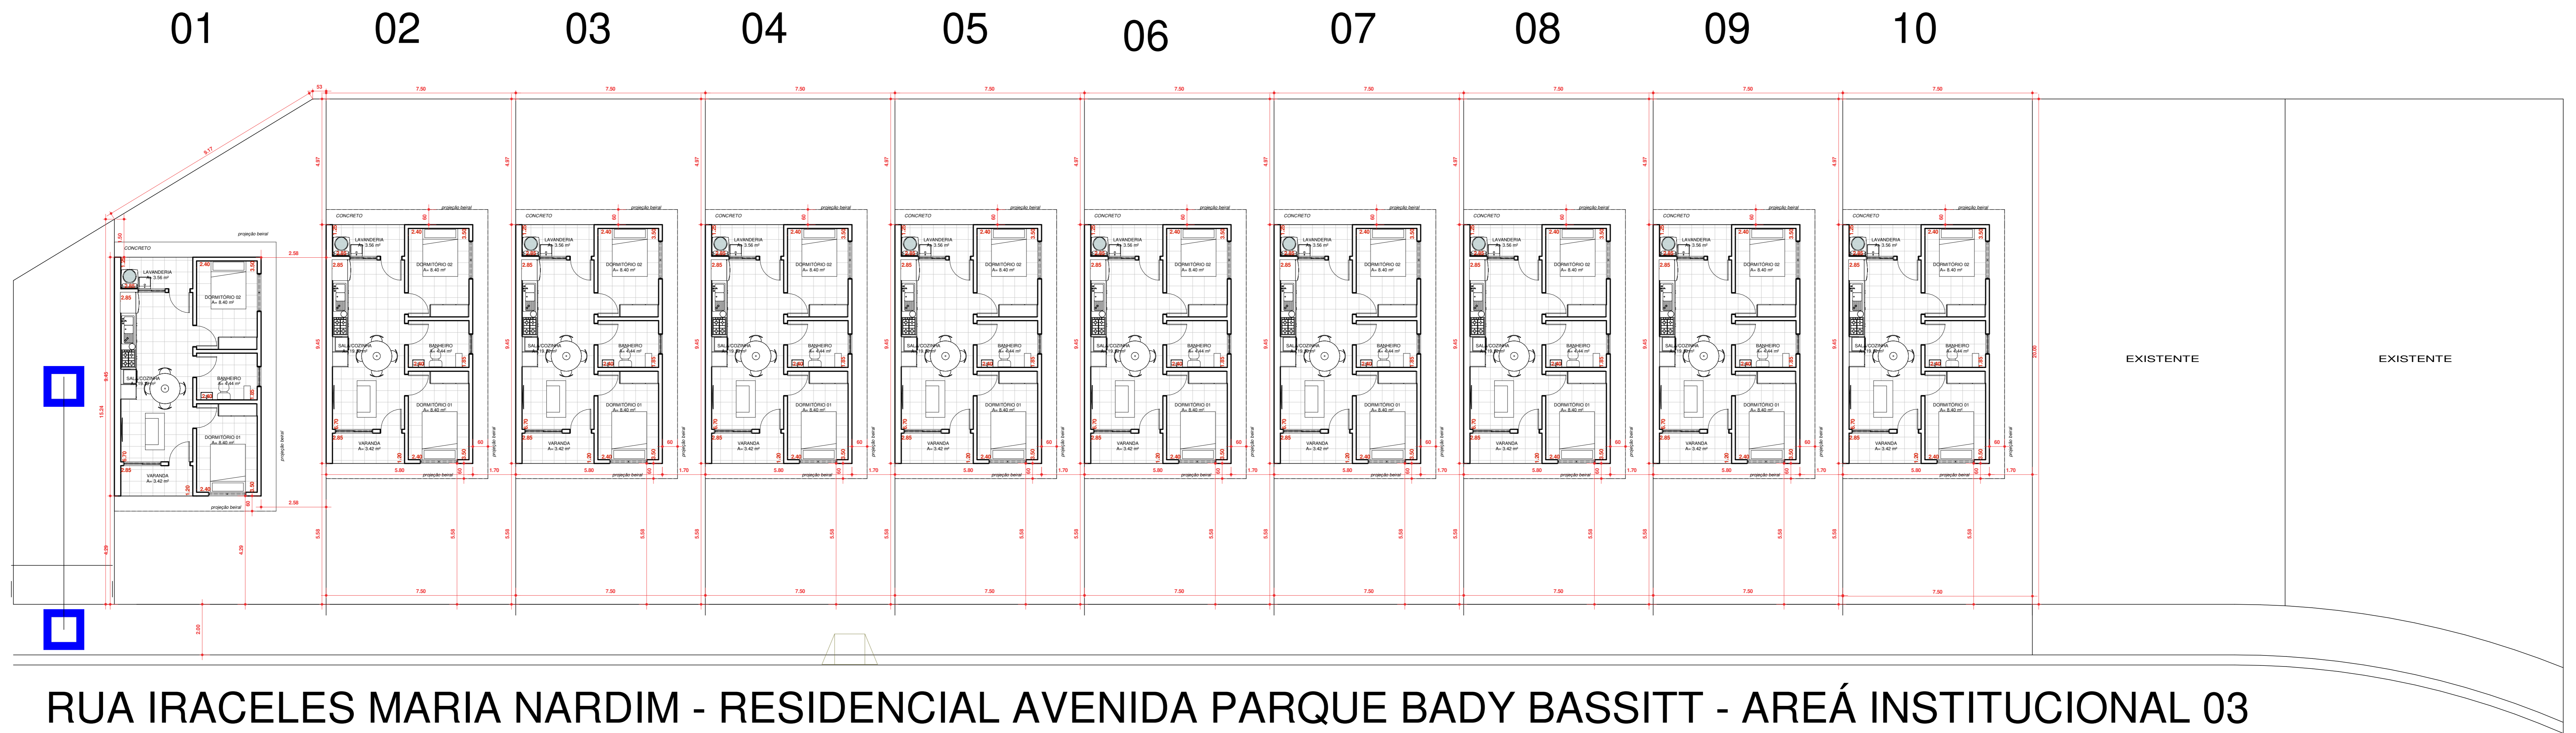

RUA IRACELES MARIA NARDIM - RESIDENCIAL AVENIDA PARQUE BADY BASSITT - AREA INSTITUCIONAL 03


1 PLANTA BAIXA
ESCALA 1:100

PROJETO DE CONTRUÇÃO		Folha:
		01/03
Título: PROJETO DE CONSTRUÇÃO - IMPLANTAÇÃO Programa: Minha Casa, Minha Vida - MCMV FNHIS - Sub 50 Ministério das Cidades		
Localização: AVENIDA ELWA ZIMMARI LOPES (ANT. PROJ. 03 P2) - RESIDENCIAL LADO SUL - AREA INSTITUCIONAL 04 RUA IRACELES MARIA NARDIM - RESIDENCIAL AVENIDA PARQUE BADY BASSITT - AREA INSTITUCIONAL 03 RUA PROJETADA 11 - JARDIM DAS PALMEIRAS 03 - AREA INSTITUCIONAL 01		
Proprietário(s): MUNICÍPIO DE BADY BASSITT		
Nº de sanitários:	Nº de lavabos:	Nº de cadastros de I.P.T.U.I.:
01	00	
DECLARAÇÕES		
RESPONSÁVEL PELO PROJETO ARQUITETÔNICO		
Responsável pelo Projeto Técnico /Projeto Nome: RAHEL LEONOR FERREIRA DAL SANTO Qualificação: Profissional ENGENHEIRO CIVIL CREA: CA-120181/1-1		
PROPRIETÁRIO(S)		
Proprietário 1: MUNICÍPIO DE BADY BASSITT CNPJ: 45.093.267/0001-09 PREFEITA MUNICIPAL: JANNEIRY CAPELLARI BUZZI		
QUADRO DE ÁREAS por unidade(m²)		SITUAÇÃO SEM ESCALA
ÁREA DO TERRENO:	150,00	
Área a construir	54,81	

ÁREA INSTITUCIONAL 1


JARDIM DAS PALMEIRAS 03

5.196,21 m²

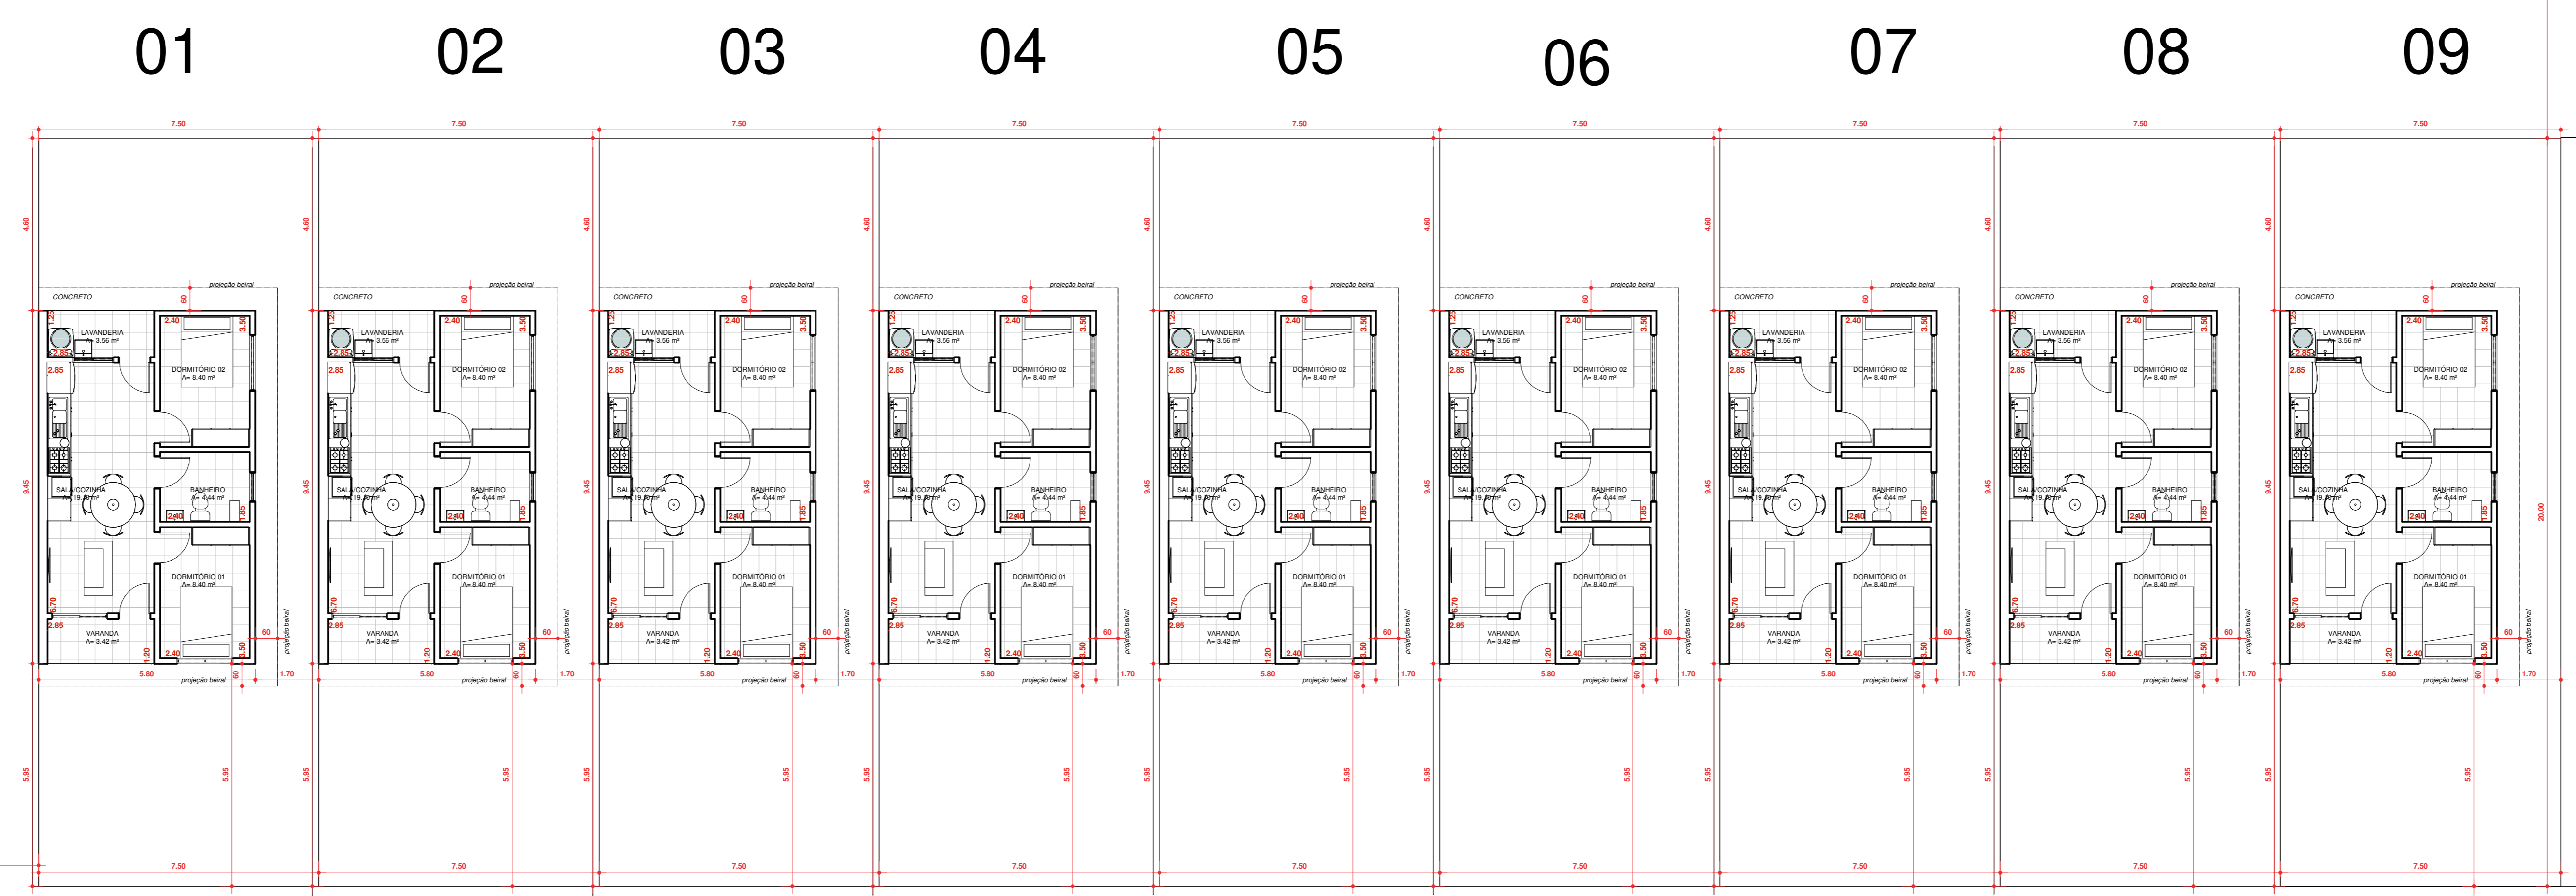

RUA PROJETADA 11

PROJETO DE CONTRUÇÃO		Folha: 02/03
Título: PROJETO DE CONTRUÇÃO - IMPLANTAÇÃO Programa: Minha Casa, Minha Vida - MCMV FNHIS - Sub 50 Ministério das Cidades		
Localização: AVENIDA ELWA ZIMMARI LOPES (ANT. PROJ. 03 P2) - RESIDENCIAL LADO SUL - ÁREA INSTITUCIONAL 04 RUA IRACELES MARIA NARDIM - RESIDENCIAL AVENIDA PARQUE BASSITT - ÁREA INSTITUCIONAL 03 RUA PROJETADA 11 - JARDIM DAS PALMEIRAS 03 - ÁREA INSTITUCIONAL 01		
Proprietário(s): MUNICÍPIO DE Bady Bassitt		
Nº de lotações: 01	Nº de lavabos: 00	Nº de cadastros de I.P.T.U.L: 00
DECLARAÇÕES		
RESPONSÁVEL PELO PROJETO ARQUITETÔNICO		
Responsável pelo Projeto Técnico / Projeto: NOME: RAFAEL LEMES FERREIRA DAL SANTO Qualificação Profissional: ENGENHEIRO CIVIL CREA: CA-161151/1-1		
PROPRIETÁRIO(S) Proprietário 1: MUNICÍPIO DE Bady Bassitt CNPJ: 45.093.267/0001-09 PREFEITA MUNICIPAL: JANNEIRY CAPELLARI BUZZI		
QUADRO DE ÁREAS por unidade(m ²) SITUAÇÃO SEM ESCALA		
ÁREA DO TERRENO:	150,00	
Área a construir:	54,81	

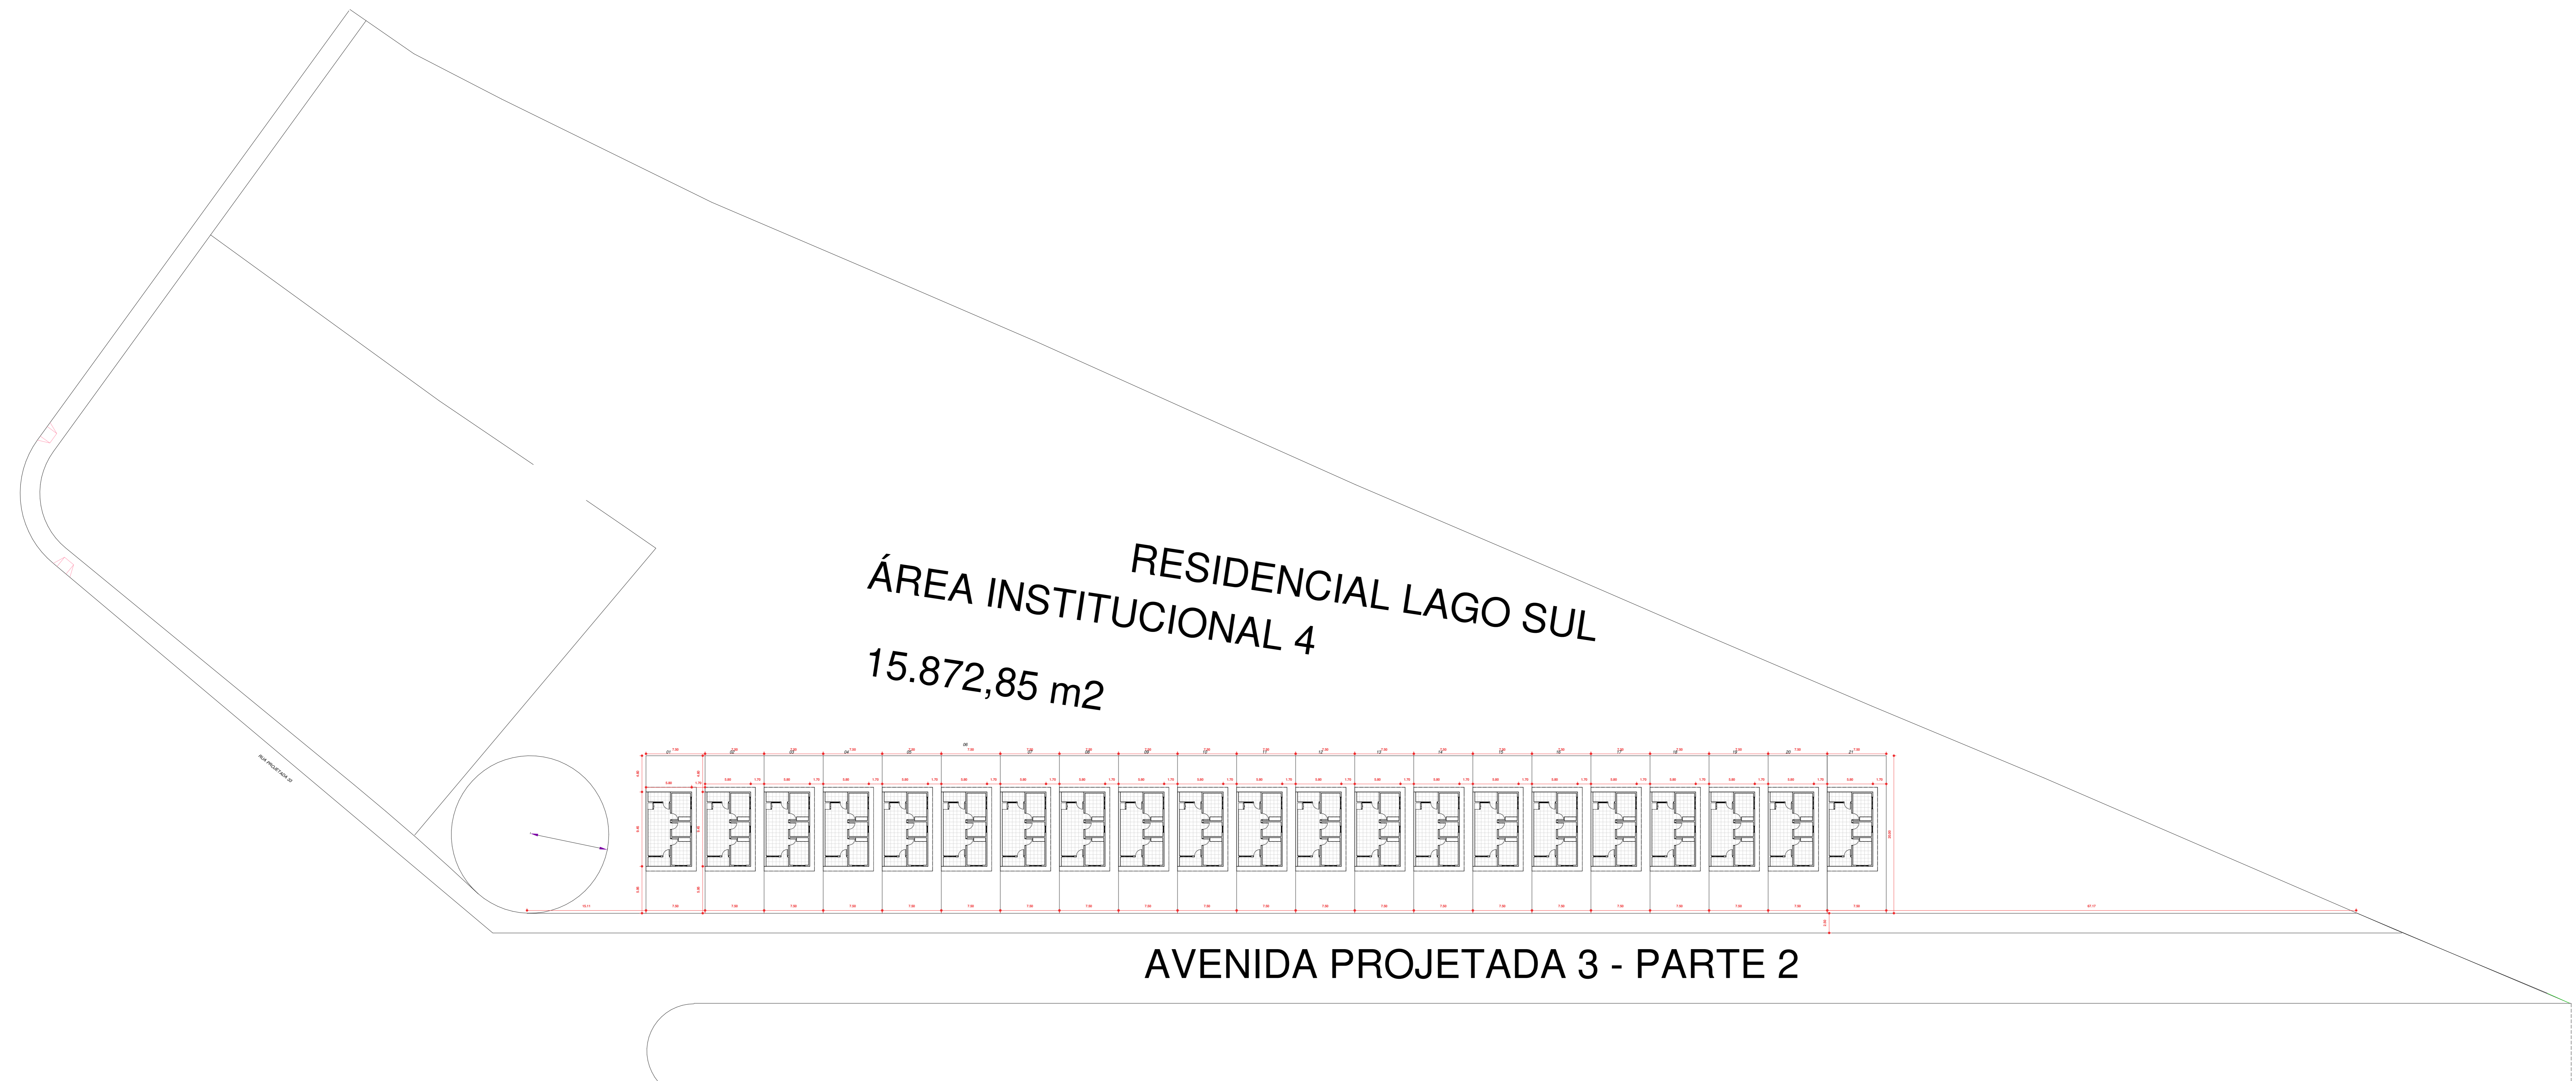

RESIDENCIAL LAGO SUL
 ÁREA INSTITUCIONAL 4
 15.872,85 m²

AVENIDA PROJETADA 3 - PARTE 2

1 PLANTA BAIXA
 ESCALA 1:300

PROJETO DE CONTRUÇÃO			Folha: 03/03
Título: PROJETO DE CONTRUÇÃO - IMPLANTAÇÃO Programa: Minha Casa, Minha Vida - MCMV FNHIS - Sub 50 Ministério das Cidades Localização: AVENIDA ELWA ZIMMARI LOPES (AV. PROJ. 03 P2) - RESIDENCIAL LAGO SUL - ÁREA INSTITUCIONAL 04 RUA IRACELES MARIA NAROM - RESIDENCIAL AVENIDA PARQUE BADDY BASSITT - ÁREA INSTITUCIONAL 03 RUA PROJETADA 11 - JARDIM DAS PALMEIRAS 03 - ÁREA INSTITUCIONAL 01			
Proprietário(s): MUNICÍPIO DE BADDY BASSITT			
Nº de cartório:	Nº de lotação:	Nº de cadastro de I.P.T.U.:	
01	00		
DECLARAÇÕES			
RESPONSÁVEL PELO PROJETO ARQUITETÔNICO			
Responsável pela Direção Técnica /Projeto Nome: RAFAEL LEMES FERREIRA DAL SANTO Qualificação Profissional: ENGENHEIRO CIVIL CREA/CAU: 14216151777 PROPRIETÁRIO(S)			
Proprietário 1: MUNICÍPIO DE BADDY BASSITT CNPJ: 45.093.267/0001-09 PREFEITA MUNICIPAL: JANNEIRY CAPELLANI BUZZI			
QUADRO DE ÁREAS por unidade(m²)		SITUAÇÃO SEM ESCALA	
ÁREA DO TERRENO:	150,00		
Área a construir	54,81		