




PLANTA BAIXA
EXISTENTE ESCALA 1:100

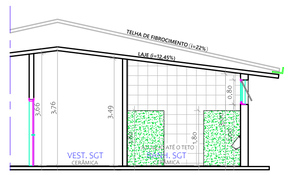


CORTE AA
EXISTENTE ESCALA 1:100

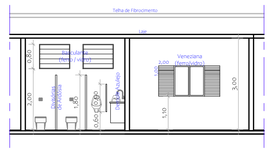


CORTE BB
EXISTENTE ESCALA 1:100

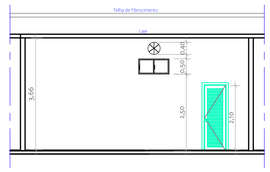


CORTE CC
EXISTENTE ESCALA 1:100

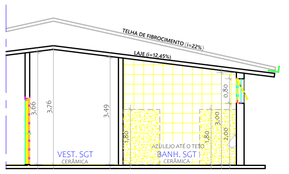


CORTE AA
DEMOLIR ESCALA 1:100

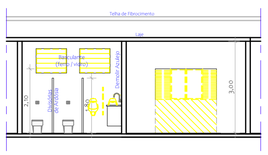


CORTE BB
DEMOLIR ESCALA 1:100

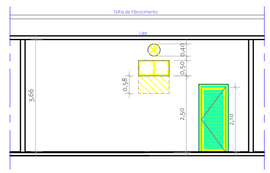


CORTE CC
DEMOLIR ESCALA 1:100

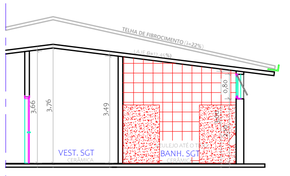

CORTE AA
CONSTRUIR ESCALA 1:100

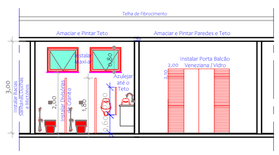

CORTE BB
CONSTRUIR ESCALA 1:100

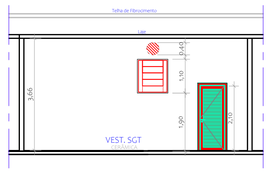

CORTE CC
CONSTRUIR ESCALA 1:100



IMPLANTAÇÃO
ESCALA 1:500

ÁREA DE INTERVENÇÃO - 54,73 m²

PROJETO COMPLETO

FOLHA ÚNICA

TÍTULO: REFORMA DE PRÉDIO PÚBLICO (SGI : 13.179)


13º GB - QUARTEL DE BOMBEIROS

LOCAL: AVENIDA JOSÉ NELSON MACHADO, nº 693 - PARQUE IRACEMA

CATANDUVA/SP DATA: 26/08/2026 ESCALA: INDICADA

PROPRIETÁRIO: PREFEITURA MUNICIPAL DE CATANDUVA

SITUAÇÃO SEM ESCALA

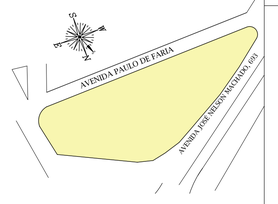

DECLARAÇÃO
DECLARO PARA OS DEVIDOS FINS, QUE A APROVAÇÃO DO PROJETO , POR PARTE DA PREFEITURA, NÃO IMPLICA NO DIREITO DE PROPRIEDADE DO TERRENO.

PROPRIETÁRIO
PREF. PADRE OSVALDO DE OLIVEIRA ROSA

AUTOR PROJETO
MALENA MASSONI - arquiteta e urbanista
CAU. : A28751-2

28.345 INSCR.MUNIC. 17322023 RRT

AREAS EM M2

DO TERRENO ____ 4.154,12

TOTAL CONSTRUÍDO ____ 1.508,00

ÁREA DE INTERVENÇÃO DESTA REFORMA ____ 54,73


RESPONSÁVEL TÉCNICO
NOME:
CREA. :

INSCR.MUNIC. ART

P/ APROVAÇÃO

gov.br Documento assinado digitalmente
MALENA MASSONI
Data: 07/10/2026 18:22:45-0300
Verifique em https://validar.iti.gov.br

LEGENDA
- EXISTENTE
- DEMOLIR
- CONSTRUIR

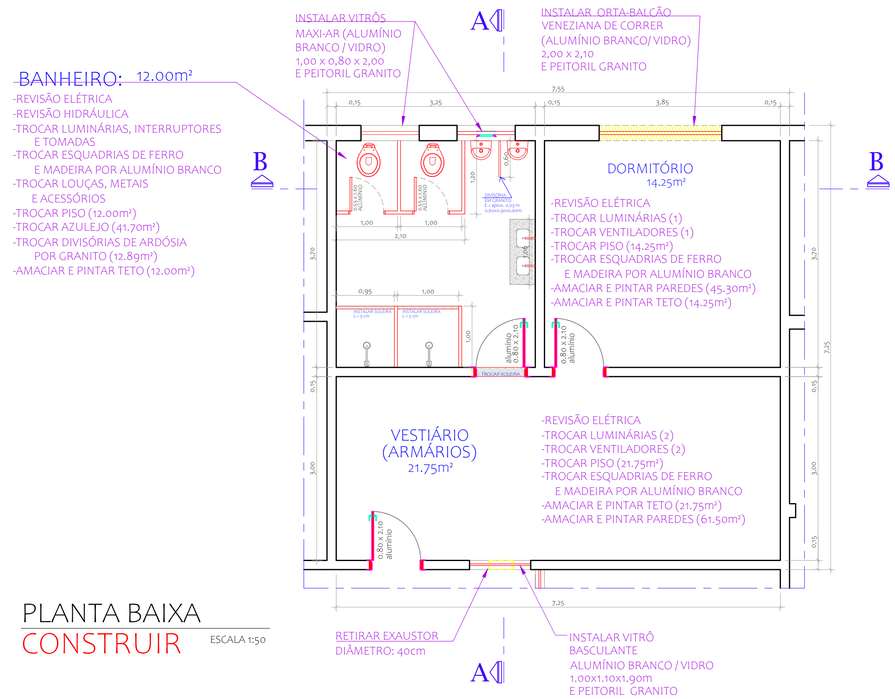

PLANTA BAIXA
CONSTRUIR ESCALA 1:50

QUADRO DE ESQUADRIAS

AMBIENTE	ÁREA (m²)	PERÍMETRO (m)	CAIXILHO	QUANT.	MATERIAL/SISTEMA
BANHEIRO SGT	12.00	13.90 (3.25 + 3.25 + 3.70 +3.70)	1.00 x 0.80 x 2.10	02	ALUMÍNIO/VIDRO - MAXI-AR
			0.80 x 2.10	01	ALUMÍNIO - ABRIR
ALOJAMENTO SGT	14.25	13.30 (3.70 + 3.70 + 3.85 + 3.85)	2.00 x 2.10	01	ALUMÍNIO/VIDRO - CORRER/ VENEZIANA
			0.80 x 2.10	01	ALUMÍNIO - ABRIR
VESTIÁRIO SGT	21.75	20.50 (3.00 + 3.00 + 7.25 + 7.25)	1.00 x 0.80 x 1.90	01	ALUMÍNIO/VIDRO - BASCULANTE
			0.80 x 2.10	01	ALUMÍNIO - ABRIR