



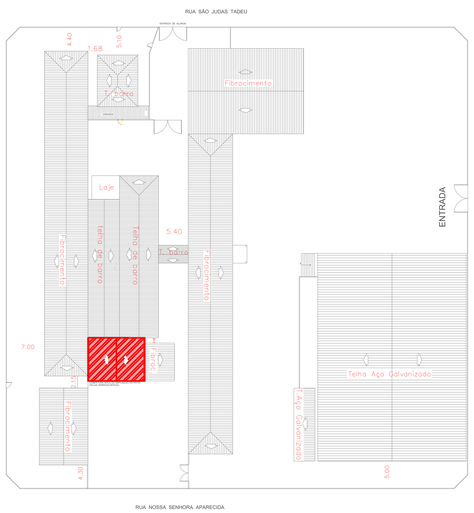

Detalhe do Telhado
esc. 1:200

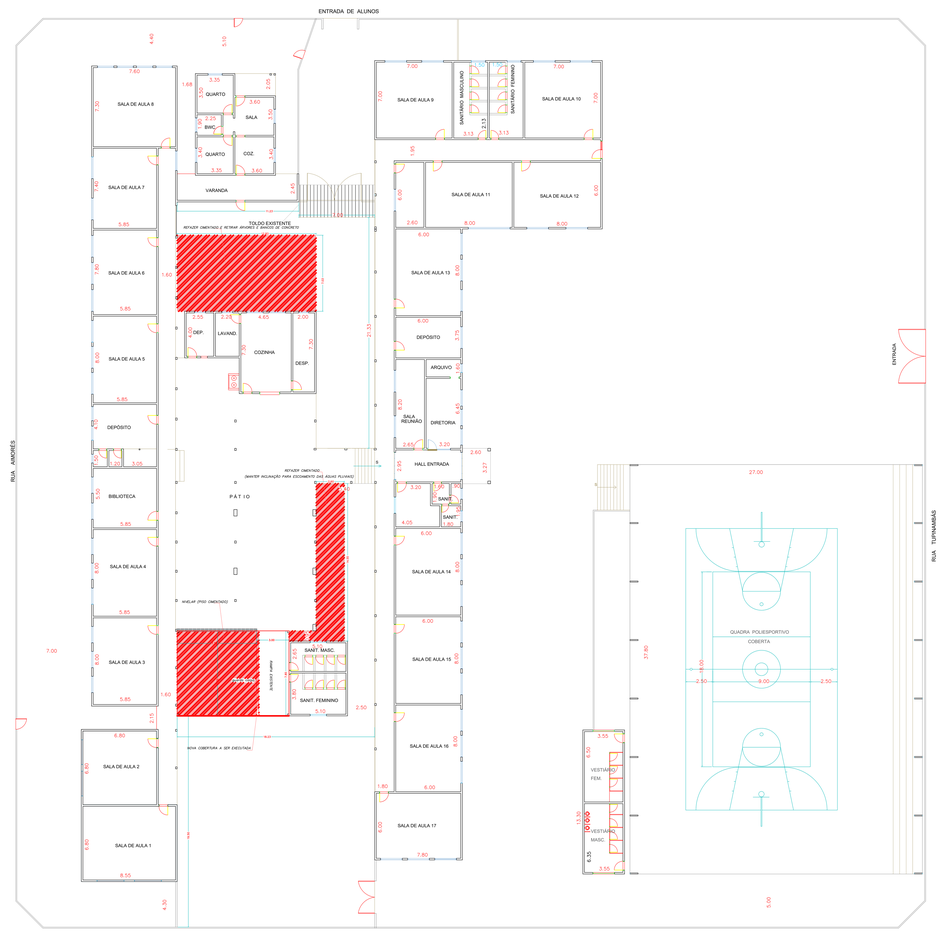

PLANTA BAIXA
ESCALA 1:100

PREFEITURA DO MUNICÍPIO DE JALES
CNPJ 43.521.469/0001-04
Rua Uly nº 2366 - Centro | CEP: 15770-810 | JALES/SP | (17) 3632-3000 | www.jales.sp.gov.br

OBRA:
Execução de cobertura e ampliação do pátio naj "EMEI Profª Elácia Moreira"

01/01

PROJETO DE:
Projeto Arquitetônico de Cobertura.

LOCAL:
Rua Tupinambás, Vila Nossa Senhora Aparecida, Jales - SP.

PROPRIETÁRIO:
Prefeitura do Município de Jales-SP.

SITUAÇÃO
SEM ESCALA



ÁREAS EM m²

COBRTO PRINCIPAL	3.013,88m²
COBERTURA A AMPLIAR	81,09m²
CONSTRUÇÃO TOTAL	3.094,97m²

DATA: 14/10/2025 | ART 28520251040868

RESPONSÁVEL TÉCNICO
THIAGO DOS SANTOS SILVA
Eng. Civil - CREA/SP nº 5070622694

LUIS HENRIQUE DOS SANTOS MOREIRA 28464478818

Assinado de forma digital por LUIS HENRIQUE DOS SANTOS MOREIRA:28464478818
Dados: 2025.10.14 18:02:22 -03'00'

LUIS HENRIQUE DOS SANTOS MOREIRA
Prefeito do Município de Jales