


CORTE
S/ ESCALA

RUA SÃO JUDAS TADEU

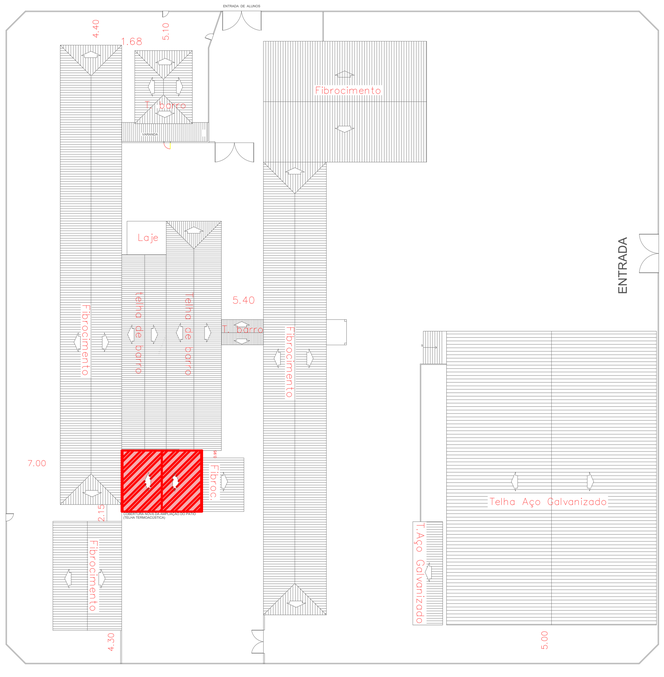

Detalhe do Telhado
esc. 1:200

RUA SÃO JUDAS TADEU



PLANTA BAIXA
ESCALA 1:100

PREFEITURA DO MUNICÍPIO DE JALES
CNPJ: 45.151.865/0001-04
Rua 05 nº2366 - Centro | CEP: 15700-000 | JALES/SP (17) 3623-3000 | www.jales.sp.gov.br

OBRA:
Execução de cobertura e ampliação do pátio na) "EMEI Profª Eljacia Moreira"

01/01

PROJETO DE:
Projeto Arquitetônico de Cobertura.

LOCAL:
Rua Tupinambás, Vila Nossa Senhora Aparecida, Jales - SP.

PROPRIETÁRIO:
Prefeitura do Município de Jales-SP.

SITUAÇÃO
SEM ESCALA



ÁREAS EM m²

CORPO PRINCIPAL	3.013,88m²
COBERTURA A AMPLIAR	81,09m²
CONSTRUÇÃO TOTAL	3.094,97m²

Responsável Técnico:
VITOR ANTONIO SANTOS SILVA
Eng. Civil - CREA/SP nº 5015623064

LUIS HENRIQUE DOS SANTOS MOREIRA:28446473818
Assinado de forma digital por LUIS HENRIQUE DOS SANTOS MOREIRA:28446473818
Dados: 2026.11.13 10:01:27 -03'00'

LUIS HENRIQUE DOS SANTOS MOREIRA
Prefeito do Município de Jales

DATA: 14/10/2026 ART 28220263240666