
Legenda Elétrica

- PADRÃO DE ENTRADA
- ELETRODUTO NO PISO
- QUADRO DE DISTRIBUIÇÃO
- TOMADA BAIXA 127V, À 0,30m DO PISO
- TOMADA ALTA 127V, À 0,30m DO PISO
- TOMADA MÉDIA 127V, À 0,30m DO PISO
- FASE, RETORNO, NEUTRO E TERRA
- ARANDELA
- 1x40 / a 1 — LUMINÁRIA 40W

QFL1


QUADRO DE DISTRIBUIÇÃO TRIFÁSICO
PARA 24 DISJUNTORES

PT = 24.630 W
IT = 111,95 A

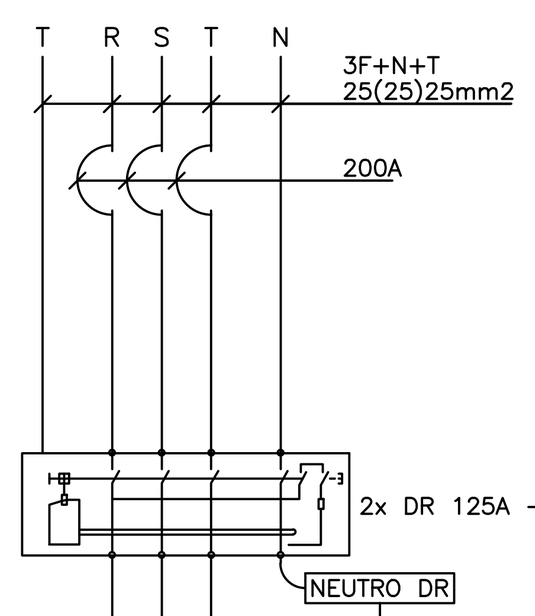

CIRC. Nº	TENS. (V)	FINALIDADE	LUMINÁRIAS/REFLETORES 7	13,5	40	100	200	TOMADAS 100	600	POT. (W)	CORR. (A)	PROT. (A)	FIO (mm2)
1	220	TOMADAS						17		1700	13,4	16	4
2	127	ILUMINAÇÃO			23					920	7,24	8	2,5
3	220	AR CONCICIONADO								1600	7,27	10	6
4	220	AR CONCICIONADO								1600	7,27	10	6
5	220	AR CONCICIONADO								1600	7,27	10	6
6	220	TOMADAS 20A							4	2400	10,9	15	6

Detalhamento Quadro de Distribuição

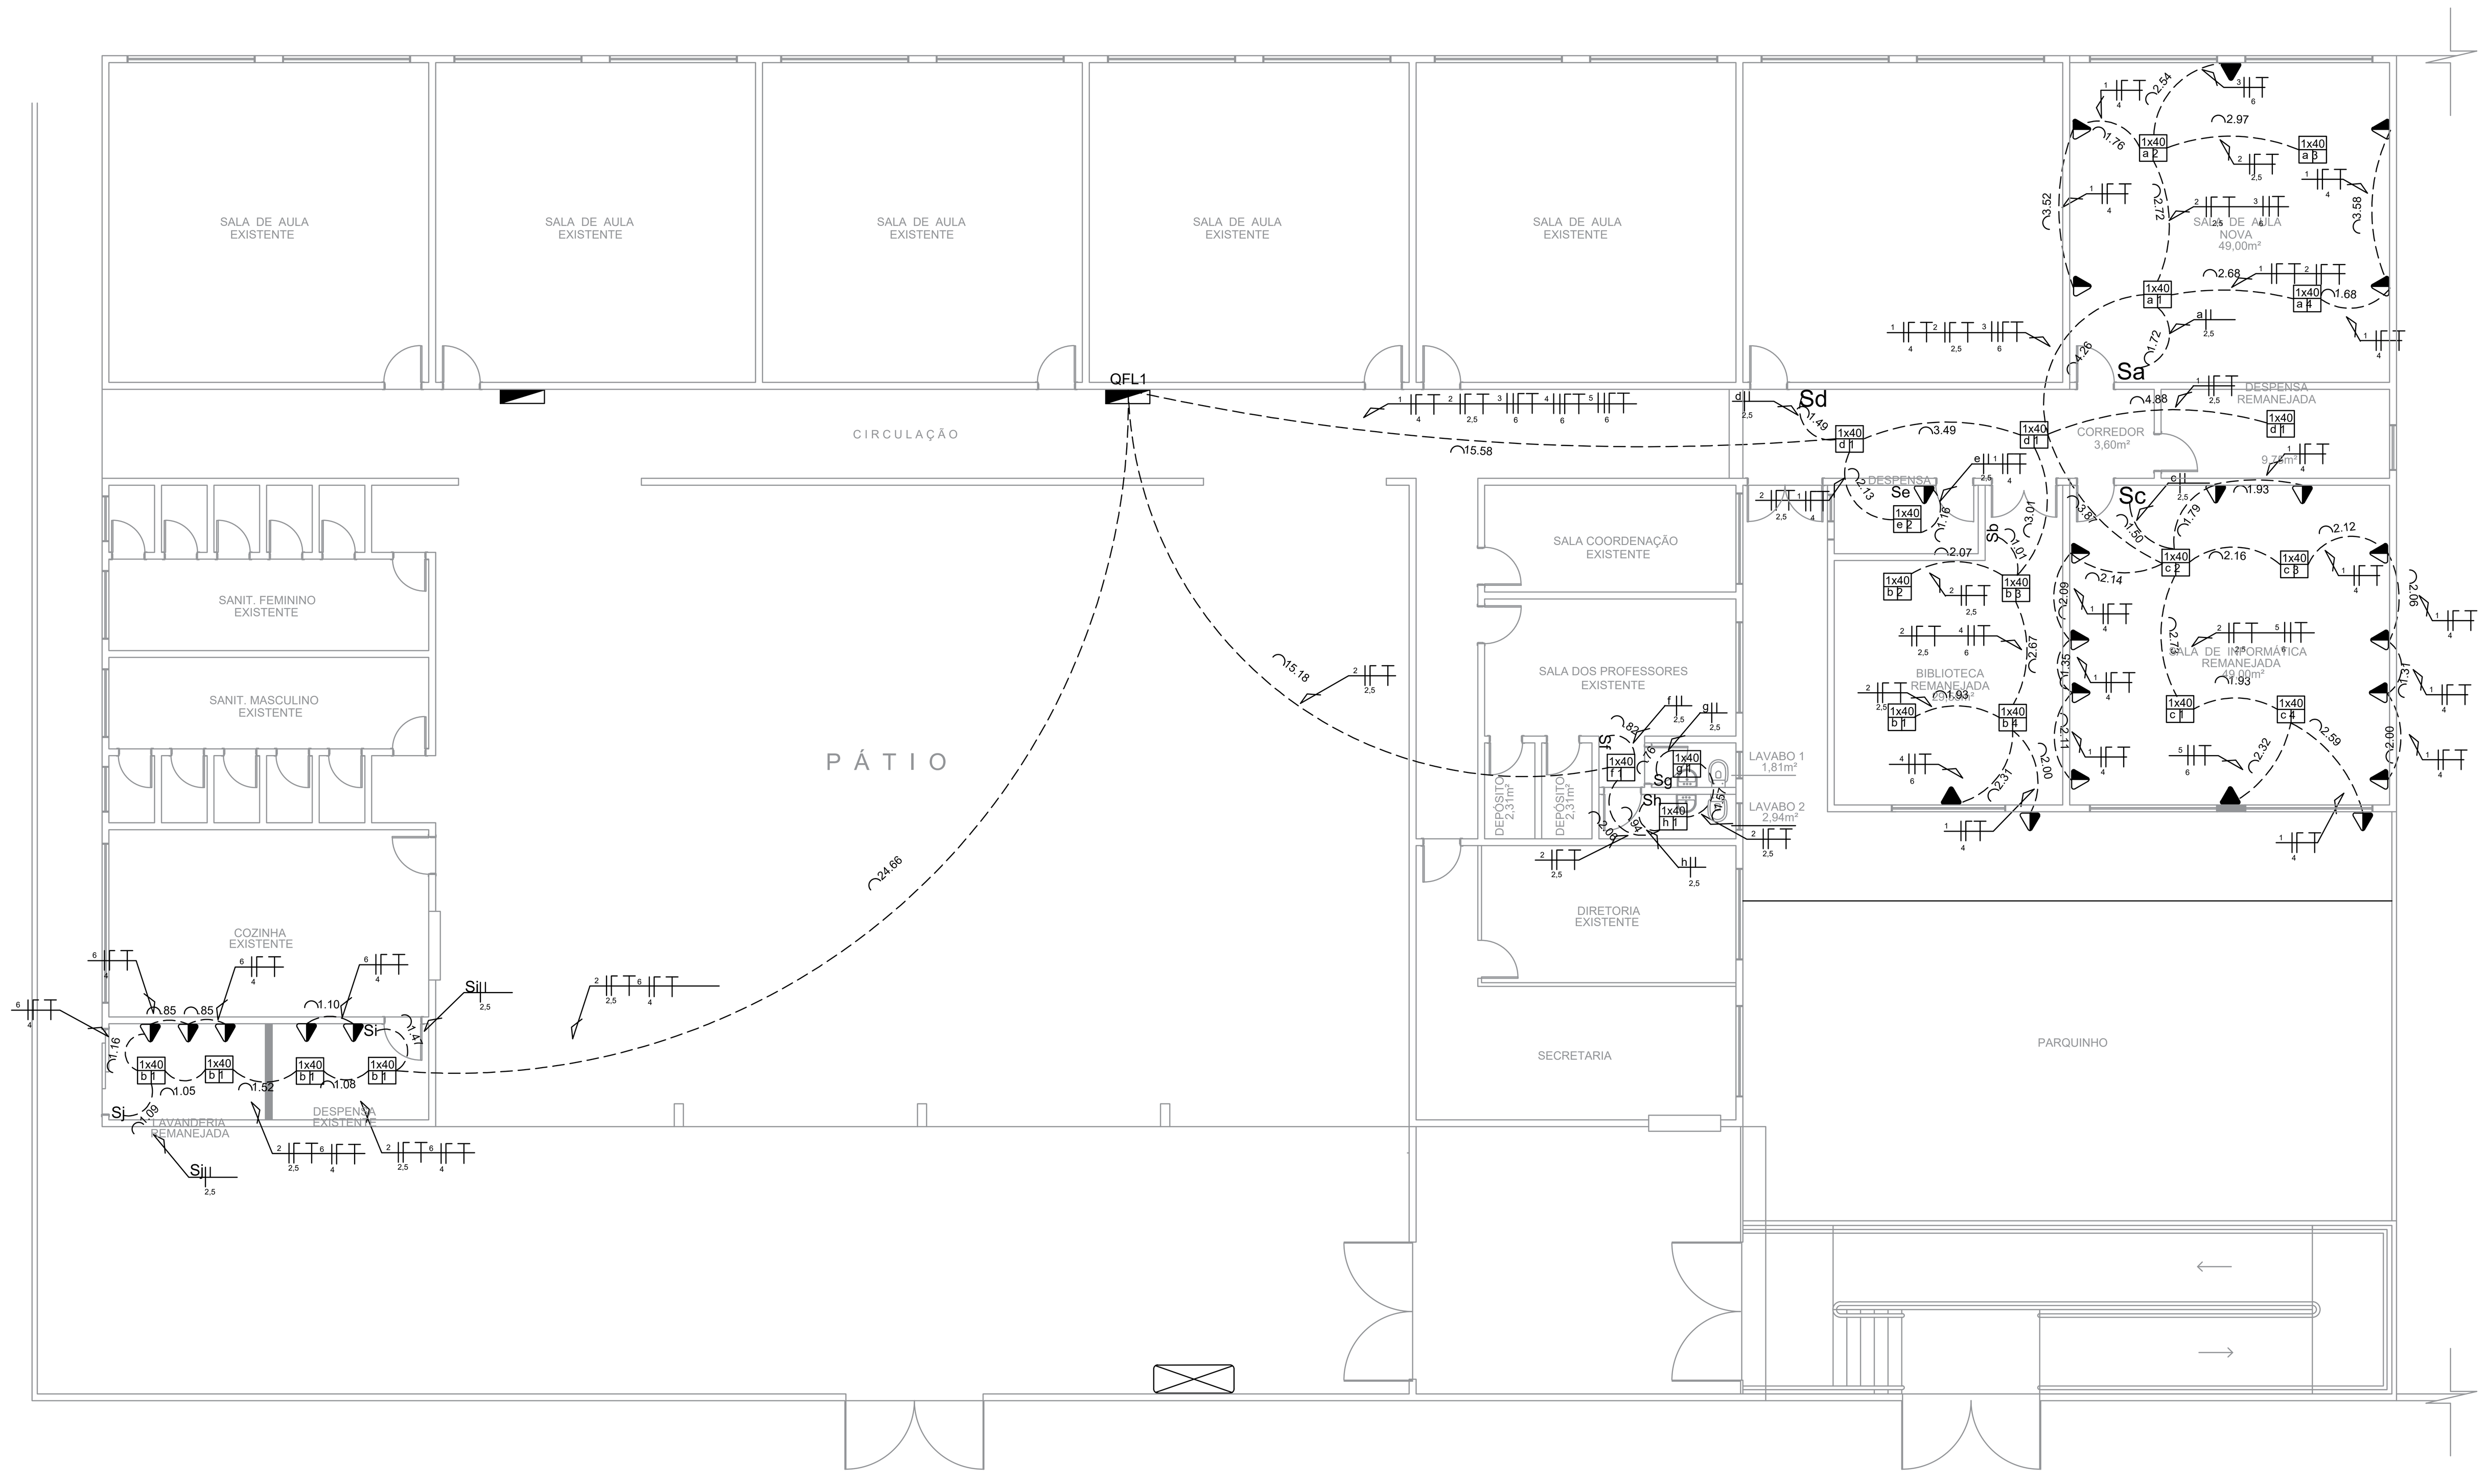

Planta Baixa Elétrica
ESCALA 1:100

OBRA:
Ampliação e Revitalização de Edificação na
"EM Oswaldo Soler" neste Município de Jales-SP.


02/02

PROJETO DE:
Projeto Elétrico e Detalhamentos.

LOCAL:
Av. Paulo Marcondes, nº 669, Parque Industrial, CEP 15.703-340

PROPRIETÁRIO:
Prefeitura do Município de Jales-SP.

SITUAÇÃO
SEM ESCALA

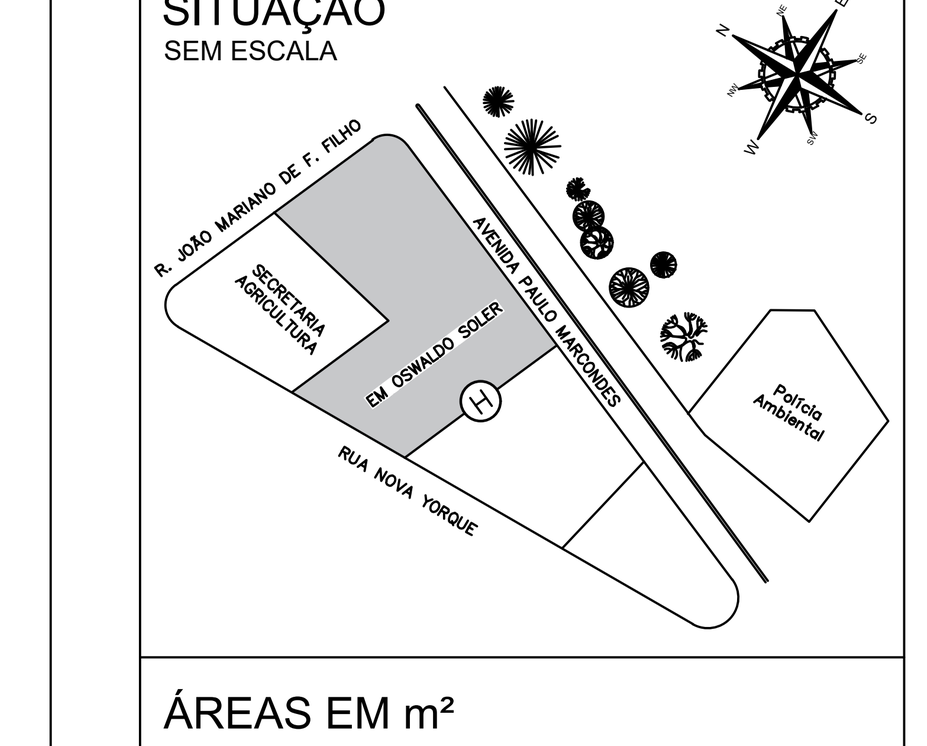

RICARDO ANDRE ANGELUCI:31816101869
Assinado de forma digital por RICARDO ANDRE ANGELUCI:31816101869
Dados: 2026.11.12 10:58:56 -03'00'

Responsável Técnico
RICARDO ANDRE ANGELUCI
Eng. Eletrecista - CREA/SP nº 5069098356

ÁREAS EM m²

EDIFICAÇÕES EXISTENTES........952,25
AMPLIAÇÃO........157,02
CONSTRUÇÃO TOTAL........1.082,27

LUIS HENRIQUE DOS SANTOS MOREIRA:28464473818
Assinado de forma digital por LUIS HENRIQUE DOS SANTOS MOREIRA:28464473818
Dados: 2026.11.13 10:12:54 -03'00'

LUIS HENRIQUE DOS SANTOS MOREIRA
Prefeito do Município de Jales

DATA: 12/11/2026