



CORTE - AA
ESCALA - 1/100

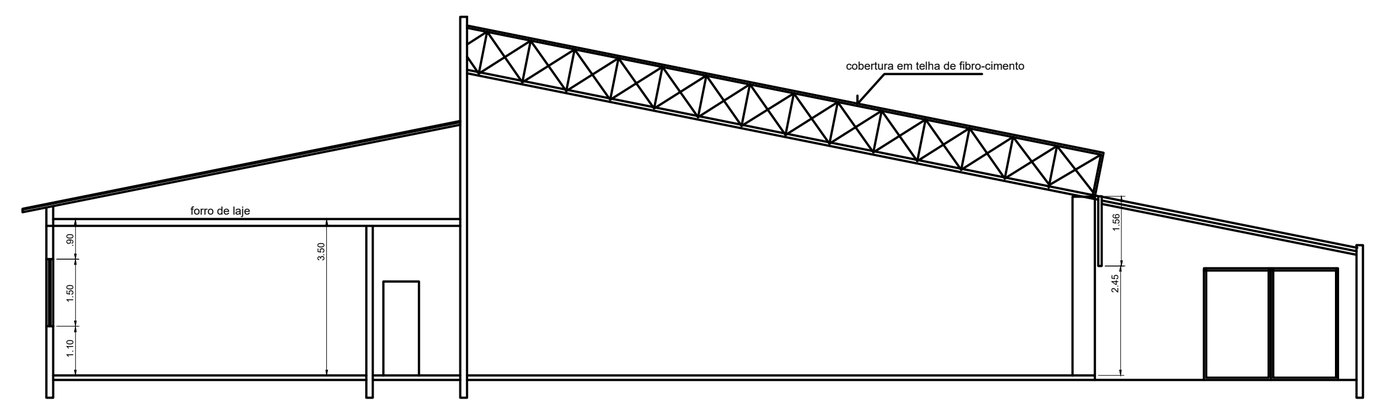


CORTE - BB
ESCALA - 1/100

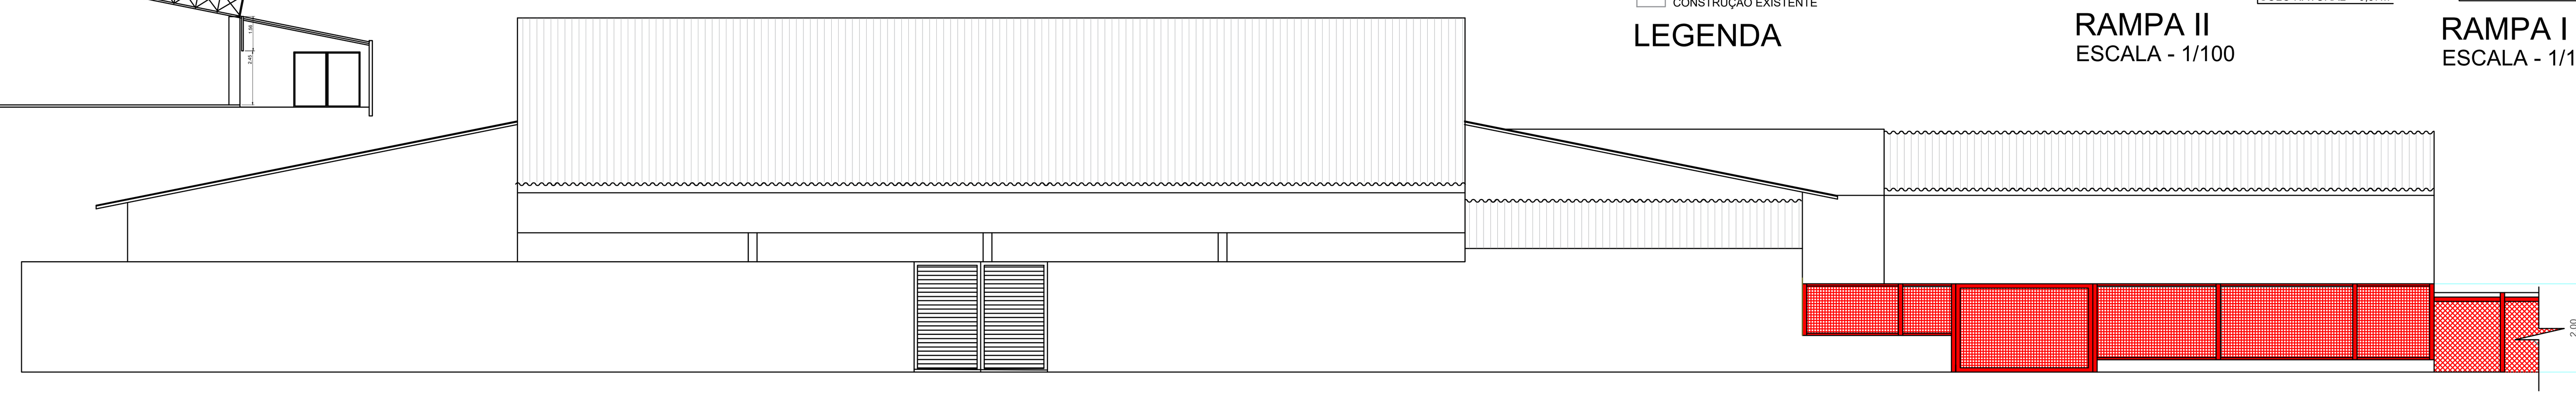


FACHADA
ESCALA 1:100

CONSTRUÇÃO A AMPLIAR
DEMOLIÇÃO
CONSTRUÇÃO EXISTENTE


LEGENDA

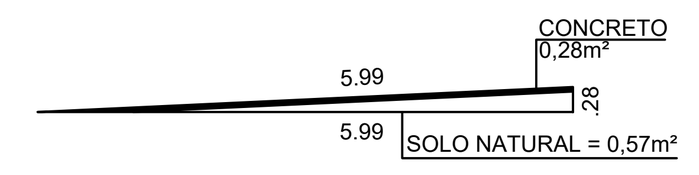


RAMPA II
ESCALA - 1/100

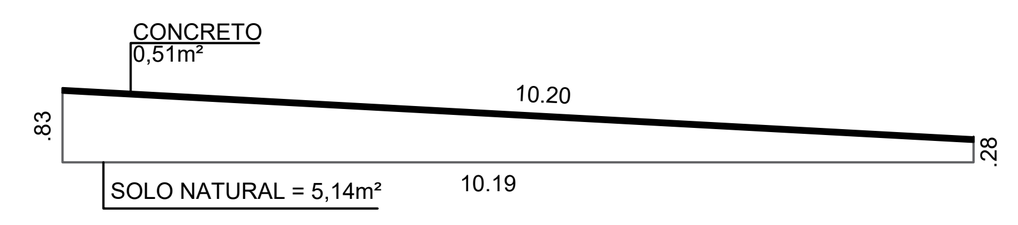


RAMPA I
ESCALA - 1/100

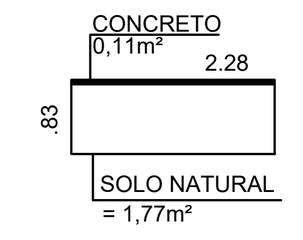

PATAMAR I
ESCALA - 1/100

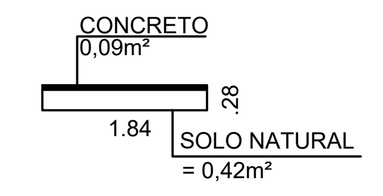

PATAMAR II
ESCALA - 1/100

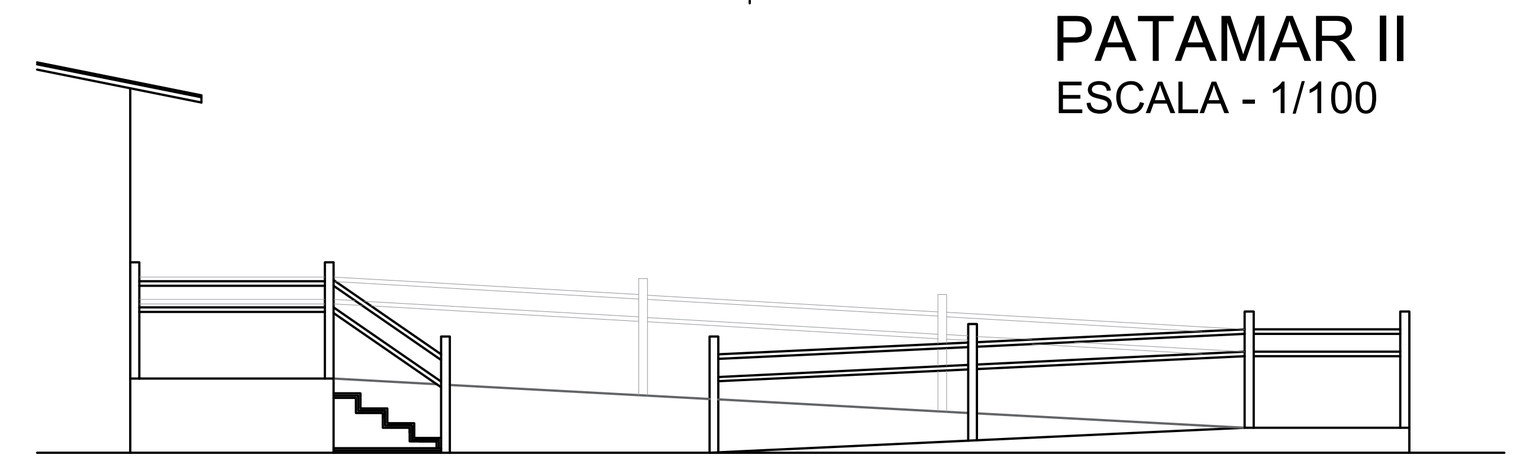

Detalhamento Rampa/Escada
ESCALA 1:200



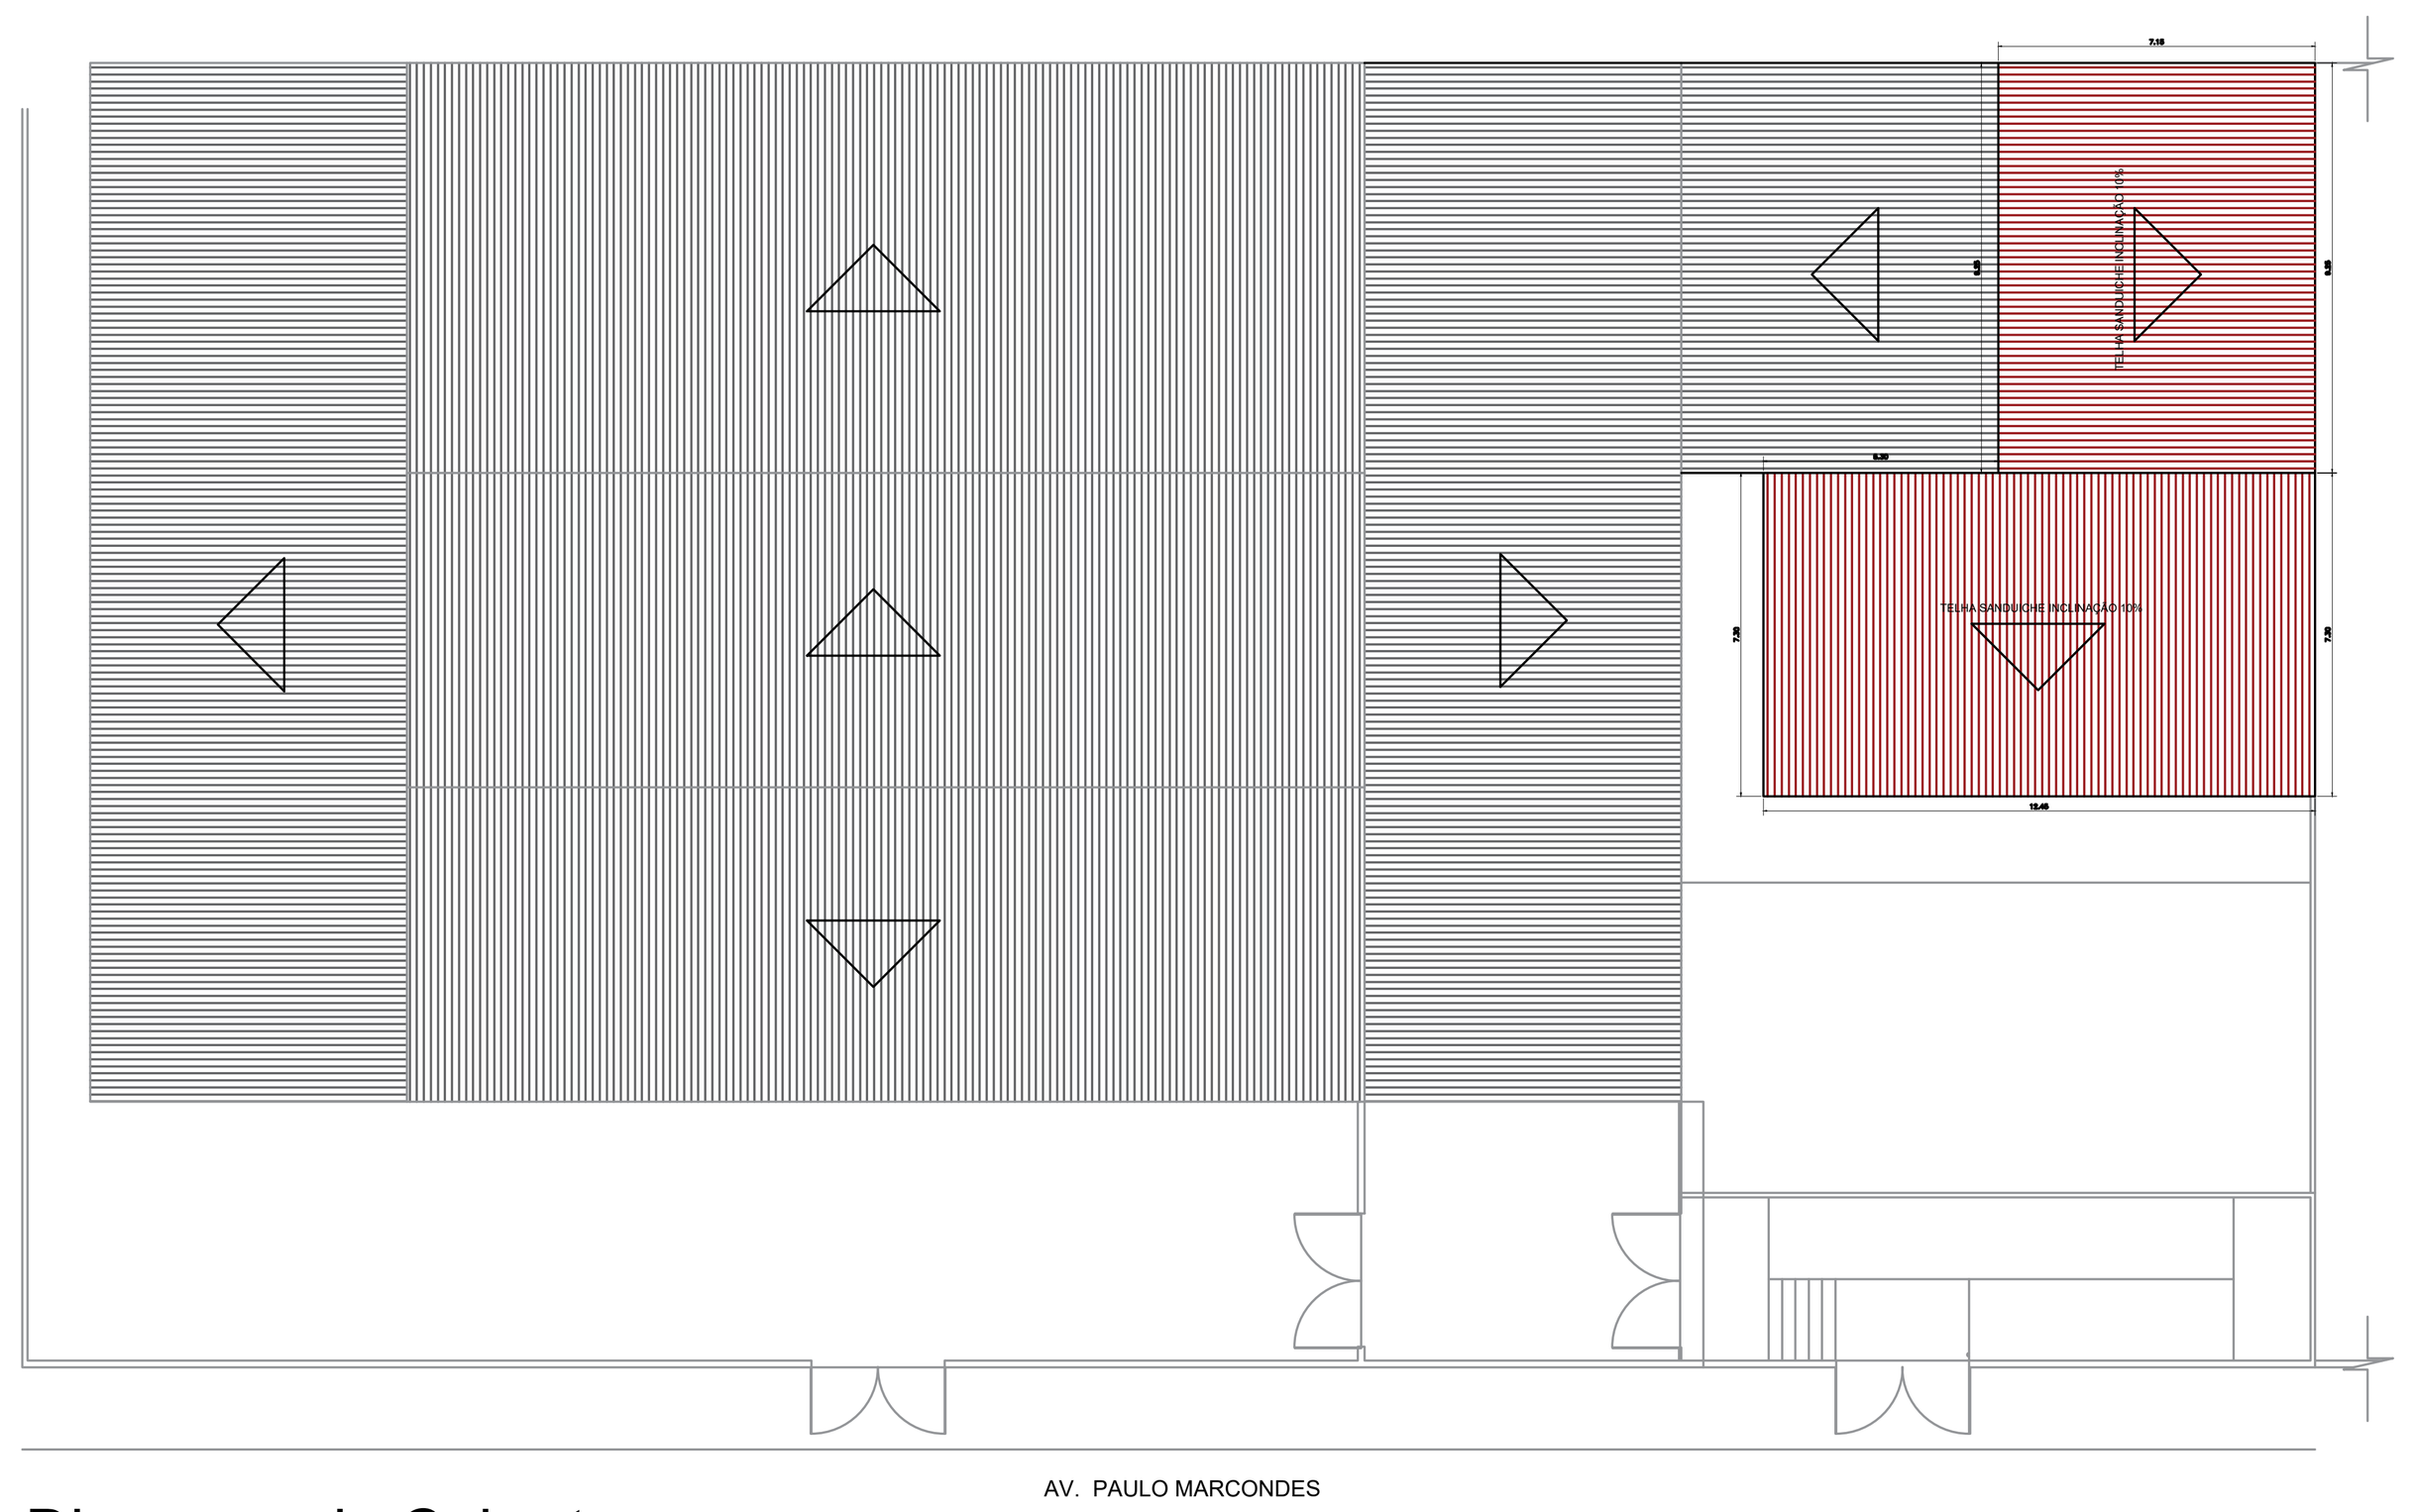


Diagrama de Cobertura
ESCALA 1:200

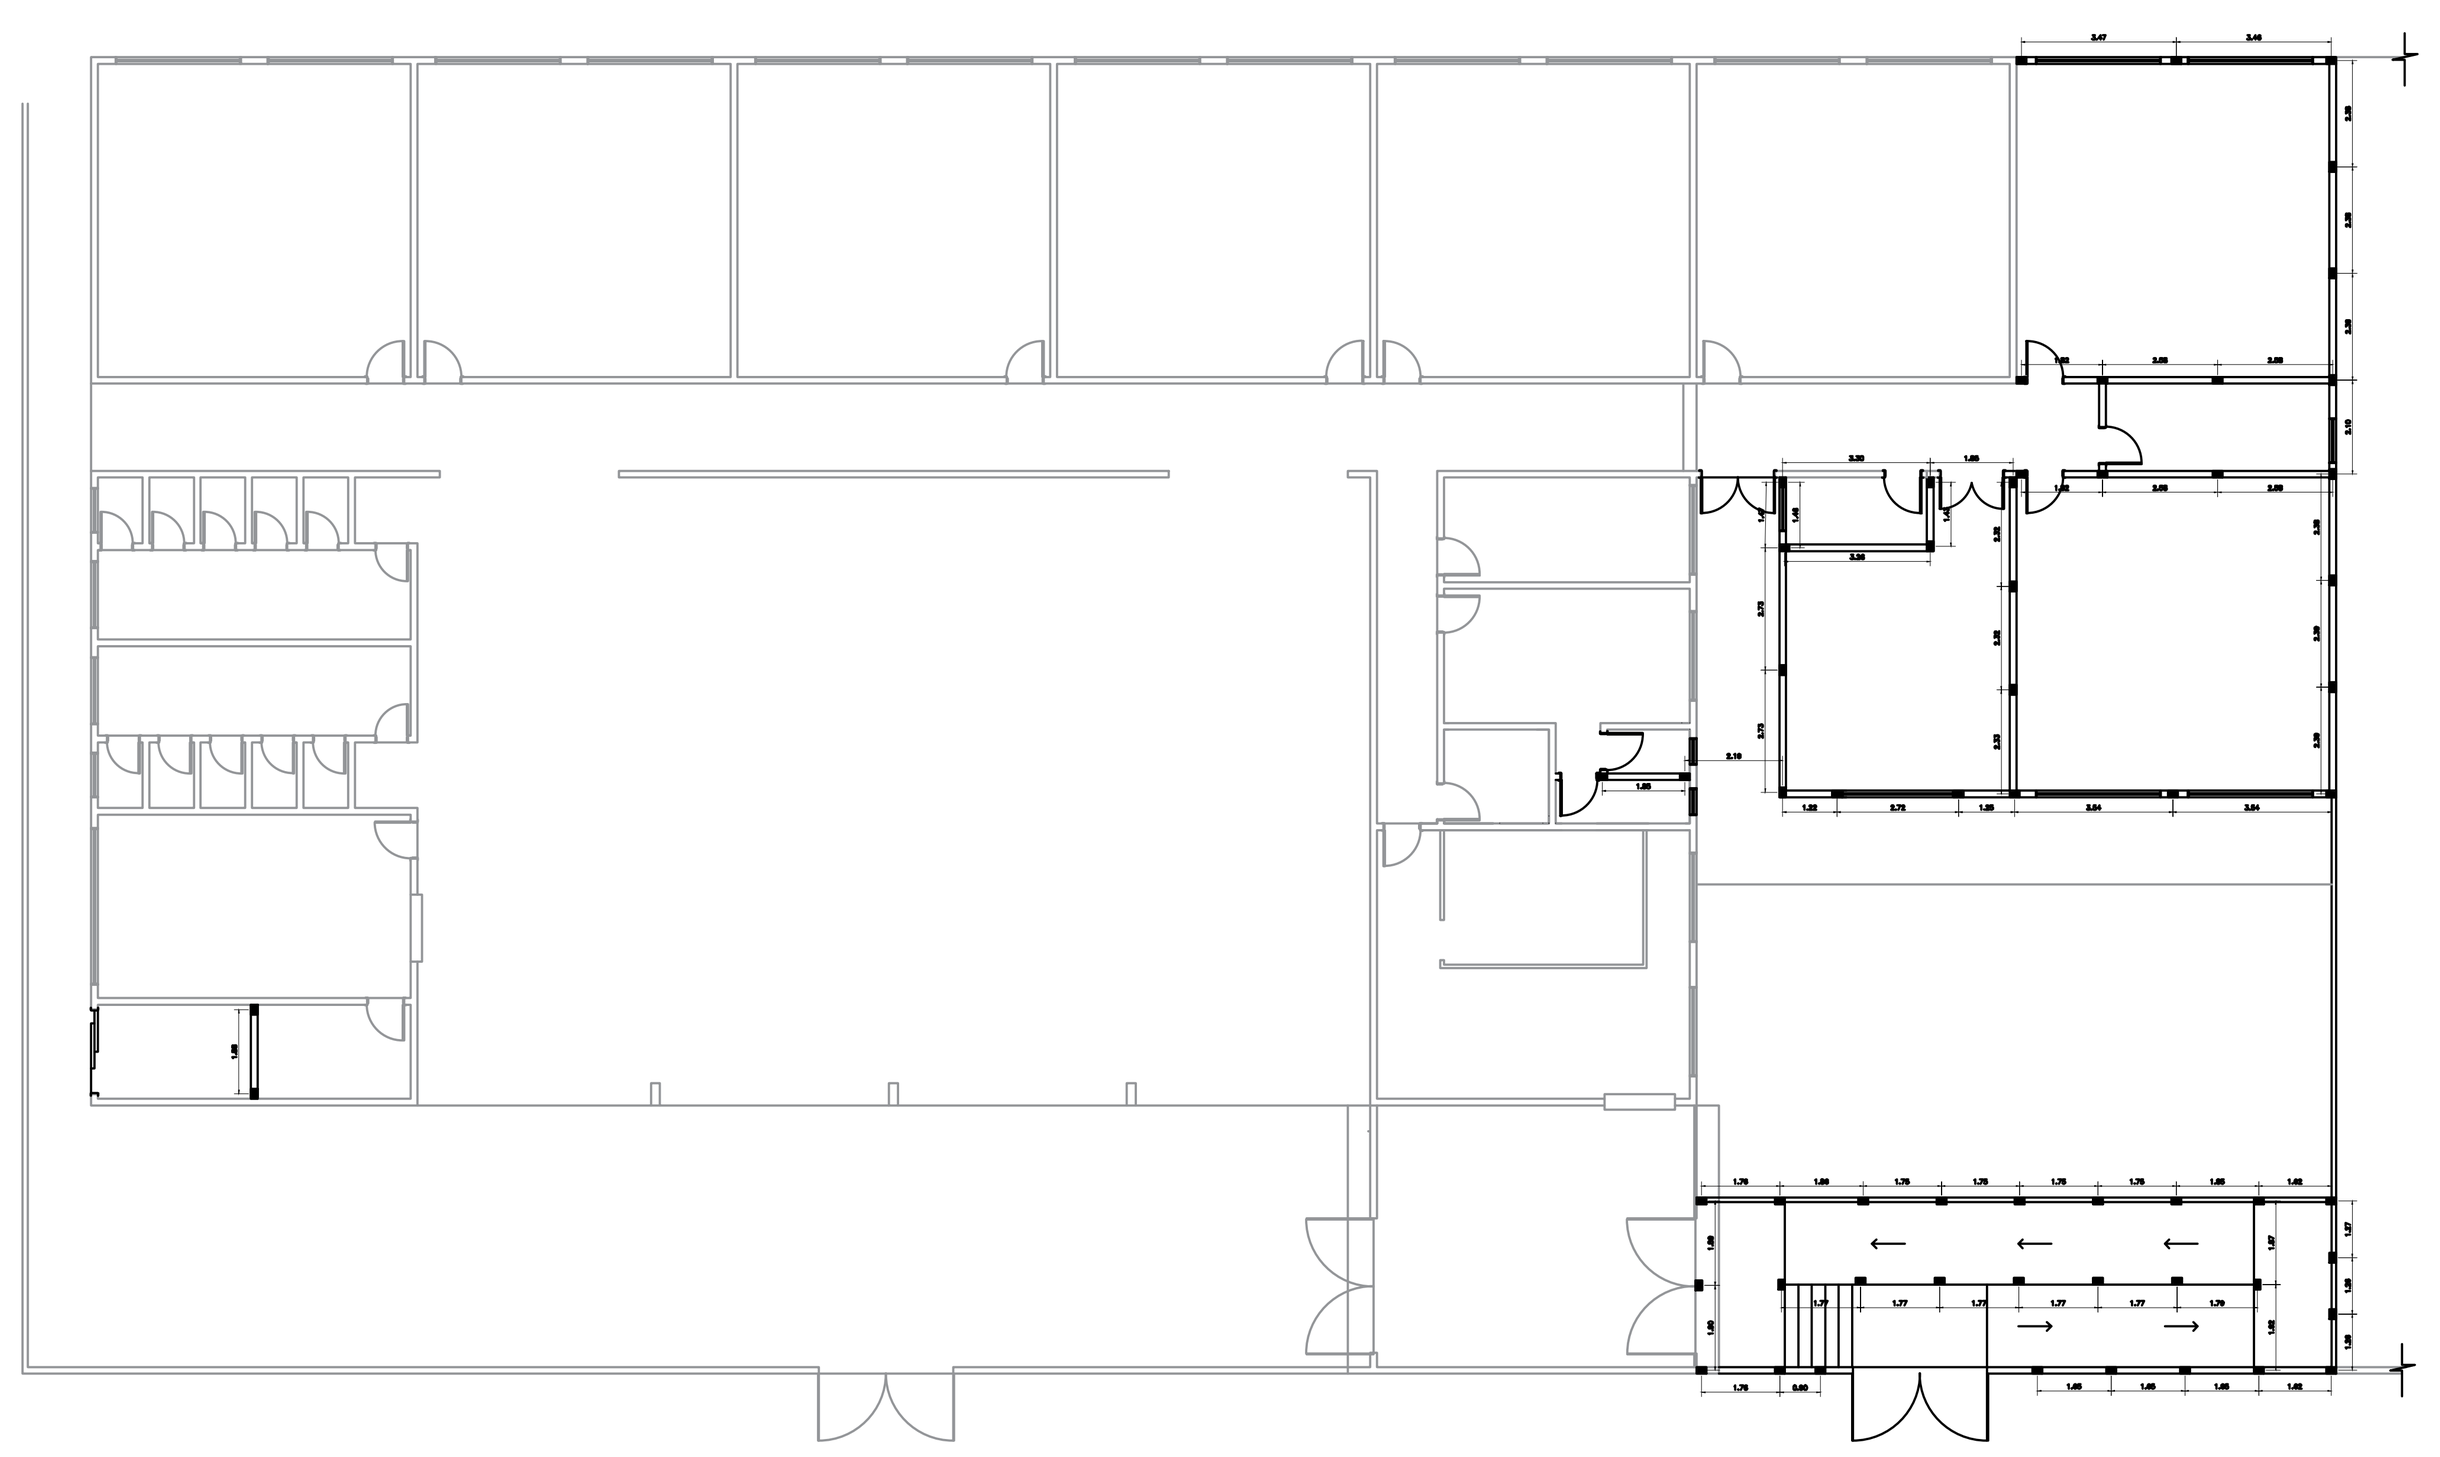

Planta Baixa Estrutural
ESCALA 1:200

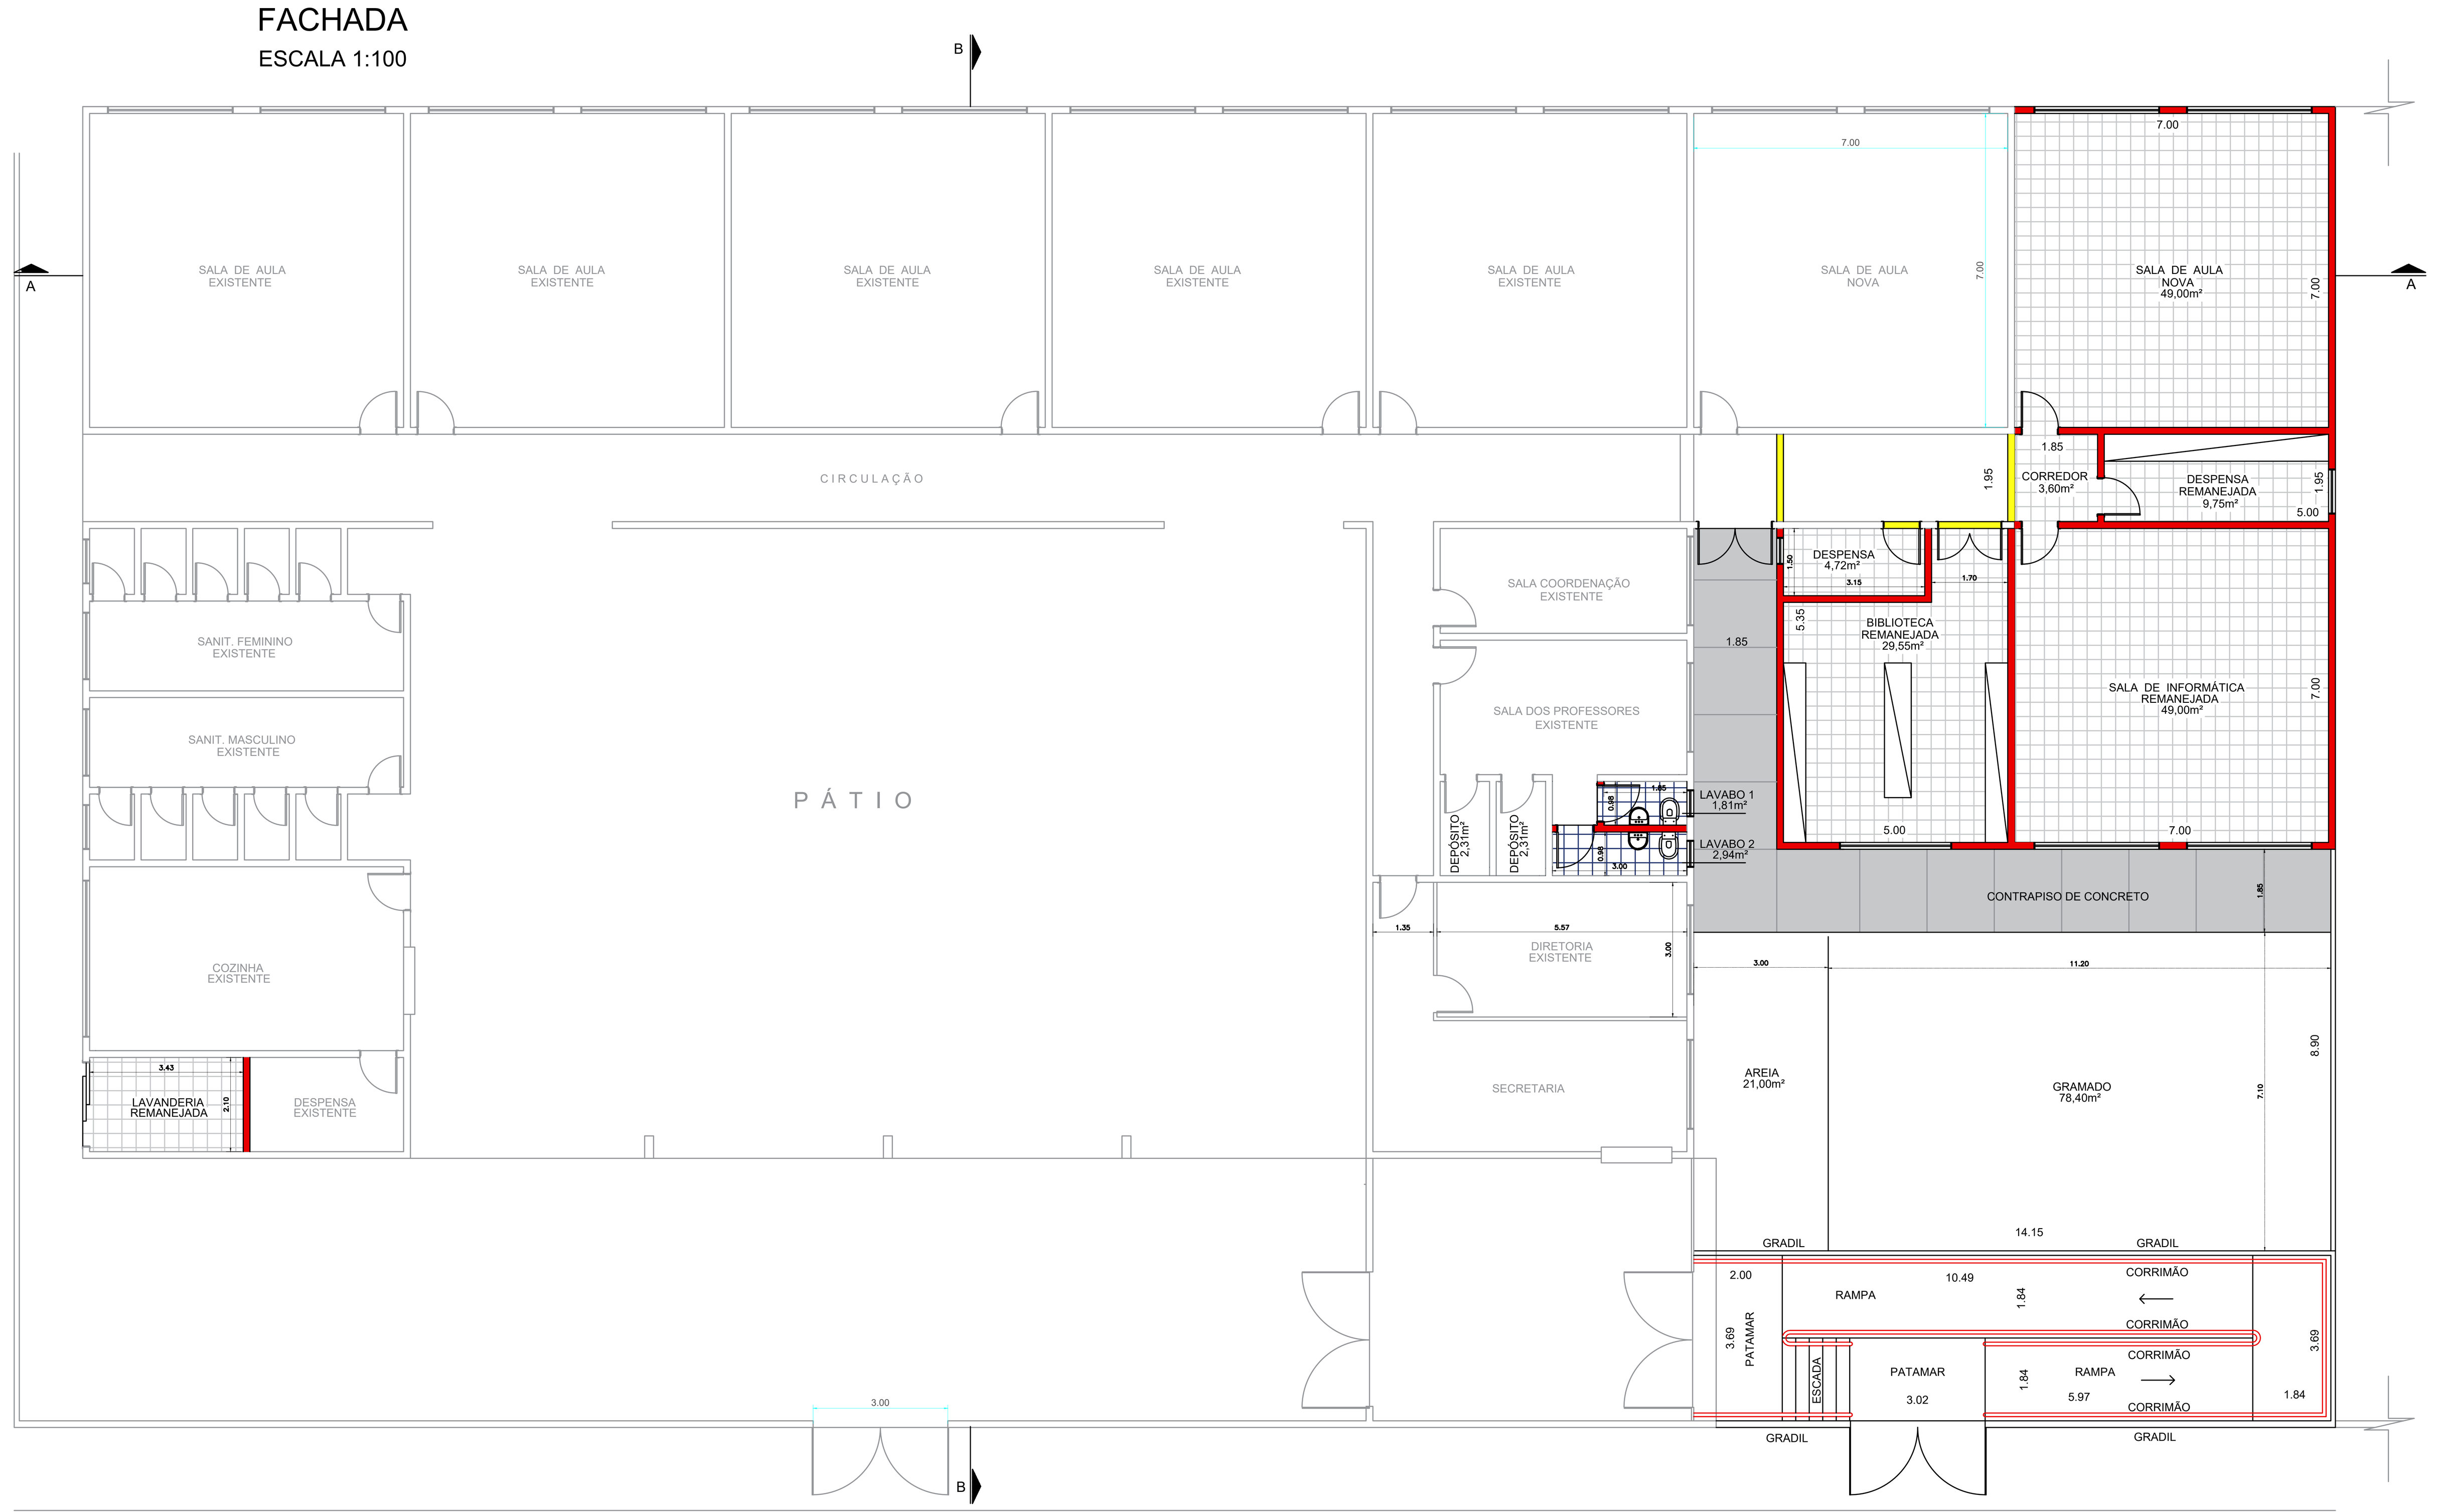

Planta Baixa
ESCALA 1:100

AV. PAULO MARCONDES

OBRA:
Ampliação e Revitalização de Edificação na "EM Oswaldo Soler" neste Município de Jales-SP.

01/02

PROJETO DE:
Projeto Arquitetônico e Detalhamentos.

LOCAL:
Av. Paulo Marcondes, nº 669, Parque Industrial, CEP 15.703-340

PROPRIETÁRIO:
Prefeitura do Município de Jales-SP.

SITUAÇÃO
SEM ESCALA



ÁREAS EM m²

EDIFICAÇÕES EXISTENTES	952,25
AMPLIAÇÃO	157,02
CONSTRUÇÃO TOTAL	1.082,27

DATA: 12/11/2026

Documento assinado digitalmente
VITOR ANTONIO SANTOS SILVA
Data: 12/11/2026 14:05:27-0300
Verifique em https://validar.iti.gov.br

Responsável Técnico
VITOR ANTONIO SANTOS SILVA
Eng. Civil - CREA/SP nº 5070823064

LUIS HENRIQUE DOS SANTOS MOREIRA:28464473818
Assinado de forma digital por LUIS HENRIQUE DOS SANTOS MOREIRA:28464473818
Dados: 2026.11.13 09:17:38 -03'00'

LUIS HENRIQUE DOS SANTOS MOREIRA
Prefeito do Município de Jales