
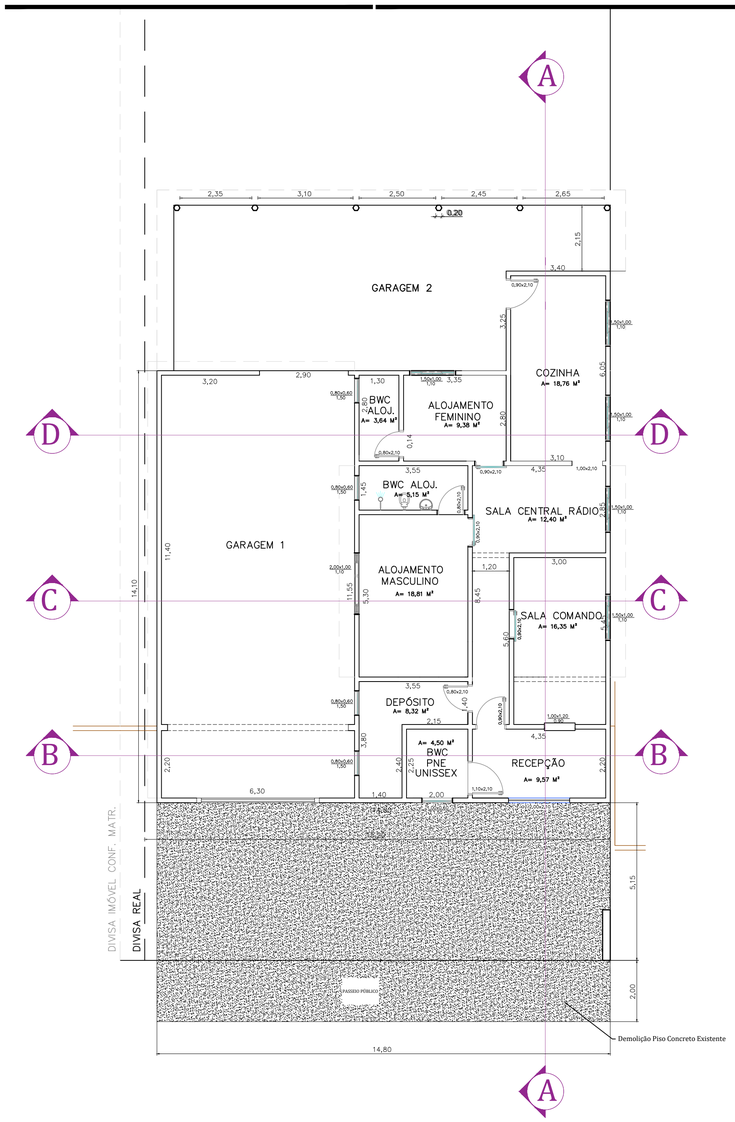



PLANTA BAIXA EXISTENTE

Escala 1:100

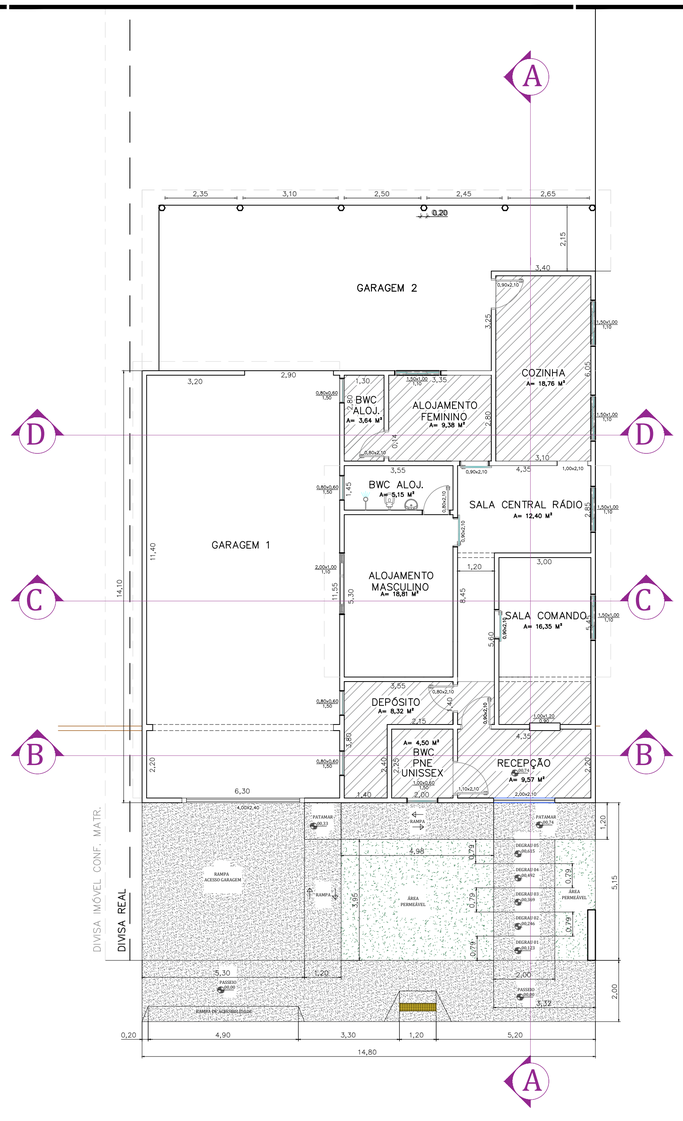

PLANTA BAIXA FINAL

Escala 1:100

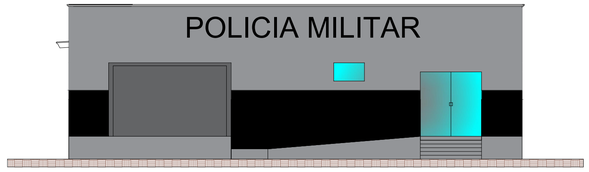


FACHADA

Escala 1:100


LEGENDA

- Instalação de Forro de Gesso
- Piso em concreto desempenado
- Área permeável
- Demolição piso concreto existente (Prefeitura)

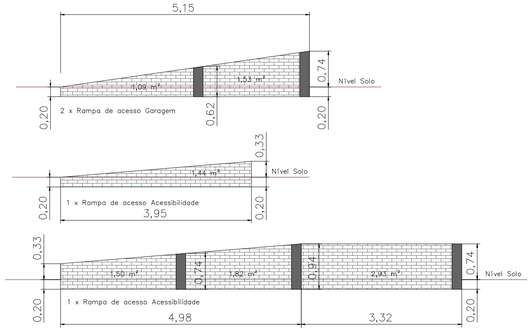


DETALHE ALVENARIA RAMPAS

Sem Escala

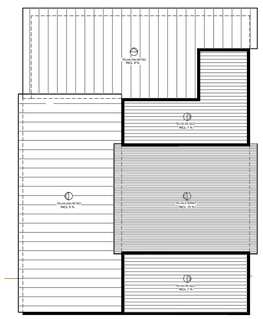


PLANTA DE COBERTURA

Escala 1:200

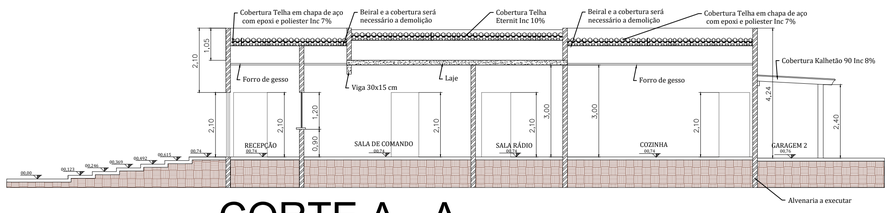


CORTE A - A

Escala 1:100

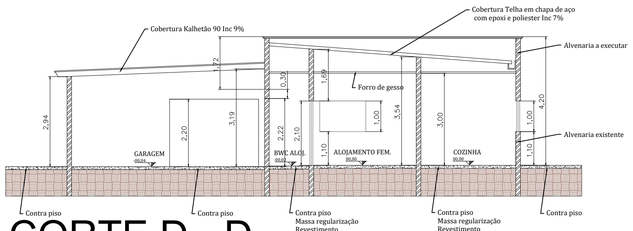


CORTE D - D

Escala 1:100

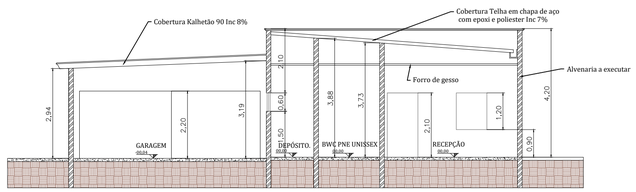

CORTE B - B

Escala 1:100

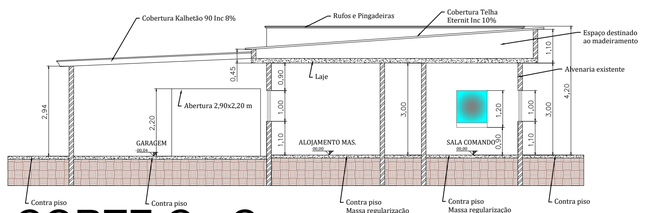

CORTE C - C

Escala 1:100

PREFEITURA DO MUNICÍPIO DE INTERESSE TURÍSTICO

Santa Albertina

Governando para todos!

ADMINISTRAÇÃO 2025/2028 | FOLHA 1/1

SANTA ALBERTINA/SP

OBJETO

REFORMA, ADEQUAÇÃO E AMPLIAÇÃO DO PRÉDIO DO DESTACAMENTO DA POLICIA MILITAR - 2ª ETAPA

ASSUNTO

PROJETO ARQUITETÔNICO

ENDEREÇO

RUA ARMINDO PILHALARMI, 720
CENTRO
SANTA ALBERTINA / SP

TITULO

PROJETO ARQUITETÔNICO DA REFORMA, ADEQUAÇÃO E AMPLIAÇÃO DO DESTACAMENTO DA POLICIA MILITAR - 2ª ETAPA

PROPRIETÁRIO: PREFEITURA MUNICIPAL DE SANTA ALBERTINA — CNPJ: 45.135.530/0001-85

ESCALA NOMINAL: 1:100 — ESCALA GRÁFICA: 0 15 30 45 (m) — DATA: AGOSTO/2026

QUADRO DE ÁREAS

TOTAL DE CONSTRUÇÃO .....285,66 M²

ASSINATURAS

PROPRIETÁRIO

GERSON FORMIGONI JUNIOR
PREFEITO MUNICIPAL
PREFEITURA MUNICIPAL DE SANTA ALBERTINA
CNPJ 45.135.530/0001-85

RESPONSÁVEL TÉCNICO

RENAN LUIS APARECIDO LIO:43938839856
Assinado de forma digital por RENAN LUIS APARECIDO LIO:43938839856
Dados: 2026.10.26 15:49:23 -03'00'

RENAN LUIS APARECIDO LIO
ENGENHEIRA CIVIL
CREA/SP Nº 5070612380
ART Nº 2620262796495

FOLHA A1 (594 x 841mm)