

2 UH DESTINADAS A IDOSOS (01 e 02)
2 UH DESTINADAS A PCD (03 e 04)

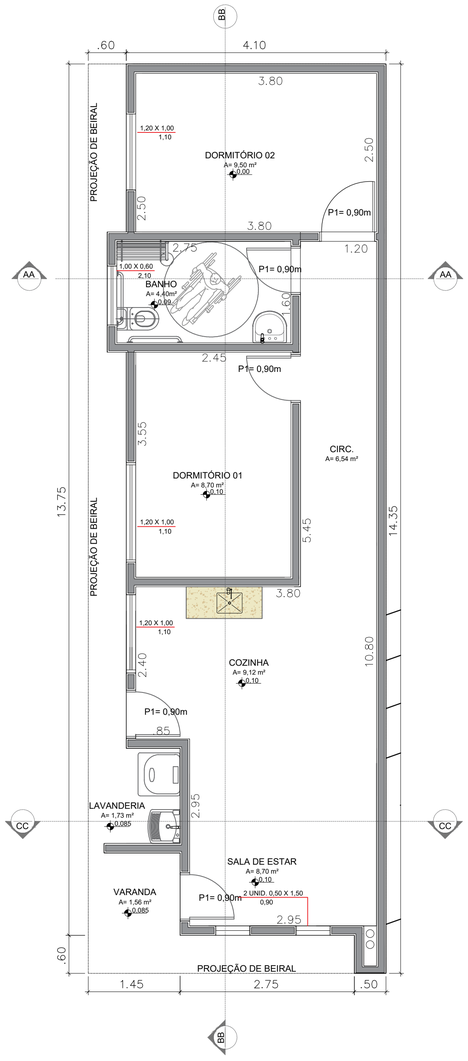

PLANTA BAIXA

SEM ESCALA

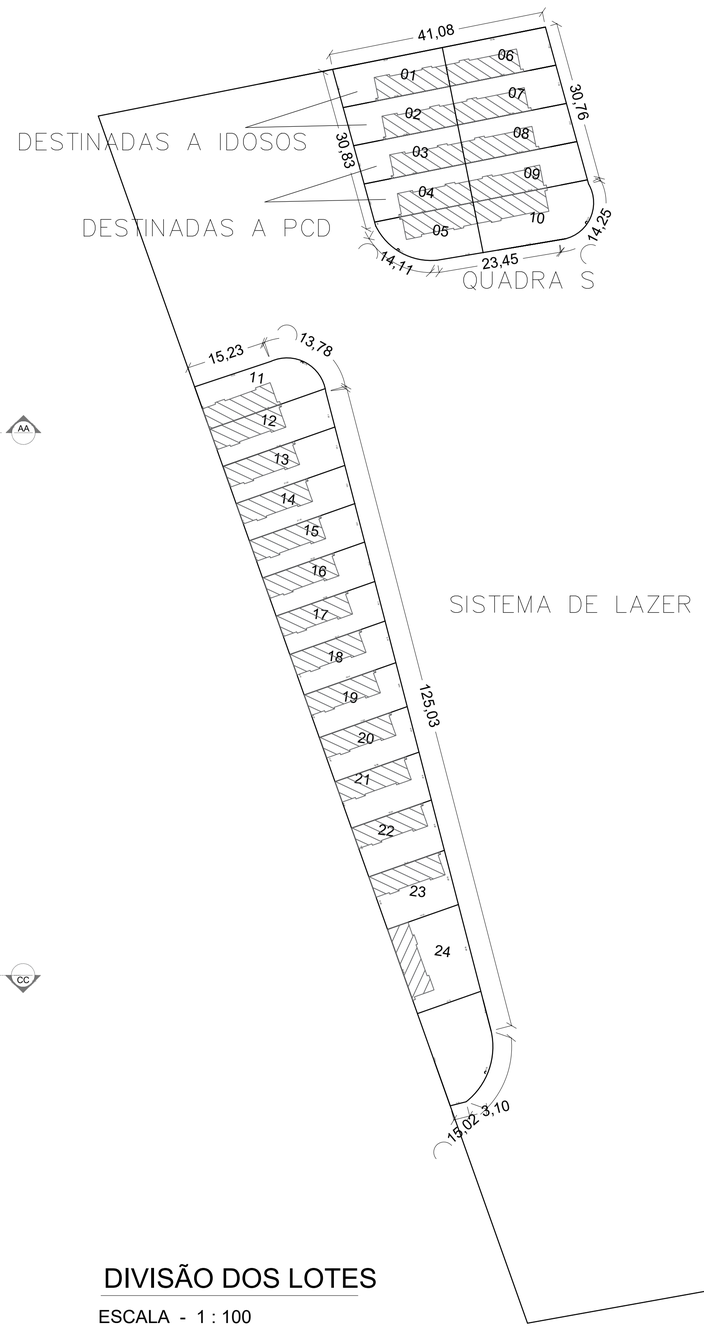

DIVISÃO DOS LOTES

ESCALA - 1 : 100

QUADRA DE ÁREAS LOTES

LOTE	ÁREA (M²)	LOTE	ÁREA (M²)
1	161,47	**21**	153,27
2	161,62	**22**	153,06
3	155,48	**23**	155,20
4	151,44	**24**	228,02
5	164,38	**25**	190,11
6	151,28	**26**	174,09
7	150,62	**27**	165,11
8	151,59	**28**	156,59
9	153,96	**29**	158,00
10	195,26	**30**	158,89
11	182,61	**31**	168,25
12	170,52	**32**	177,23
13	165,55	**33**	244,79
14	160,55	**34**	174,09
15	155,67	**35**	164,99
16	154,59	**36**	155,90
17	150,27	**37**	183,84
18	152,47	**38**	156,48
19	154,54	**39**	165,56
20	153,09	**40**	174,65

NOVEMBRO – 2025

PROPRIETÁRIO: PREFEITURA MUNICIPAL DE NOVO HORIZONTE

Nº. DE MATRÍCULA:
48.486, 34.401, 48.484 e 48.481 CRI Novo Horizonte SP

LOCAL: Quadra S (Rua Vicente Zacchi), Quadra O (Rua Valdemar Cardoso), Quadra M (Rua Valdemar Cardoso) e Sistema de Lazer (Rua João Renato Vieira da Silva) – Jardim Mariana – Novo Horizonte/SP

Assunto: FNHIS SUB–50

FOLHA
02/09

Nº. DA ART: 2620251971348

Fabiano Belentani
Prefeito Municipal

Renan Gomes Pereira
Engenheiro Civil
CREA SP 05071028192

Direitos autorais reservados. Proibida a sua transferência total ou em partes.